




KONCERTNÍ SÍN NA FRANTIŠKU

ATELIER: AT03 GLEICH/NĚMEČEK/TROJAN

ADAM RÖSSLER
LS 2018/19
CVUT Fsv v Praze
A+S

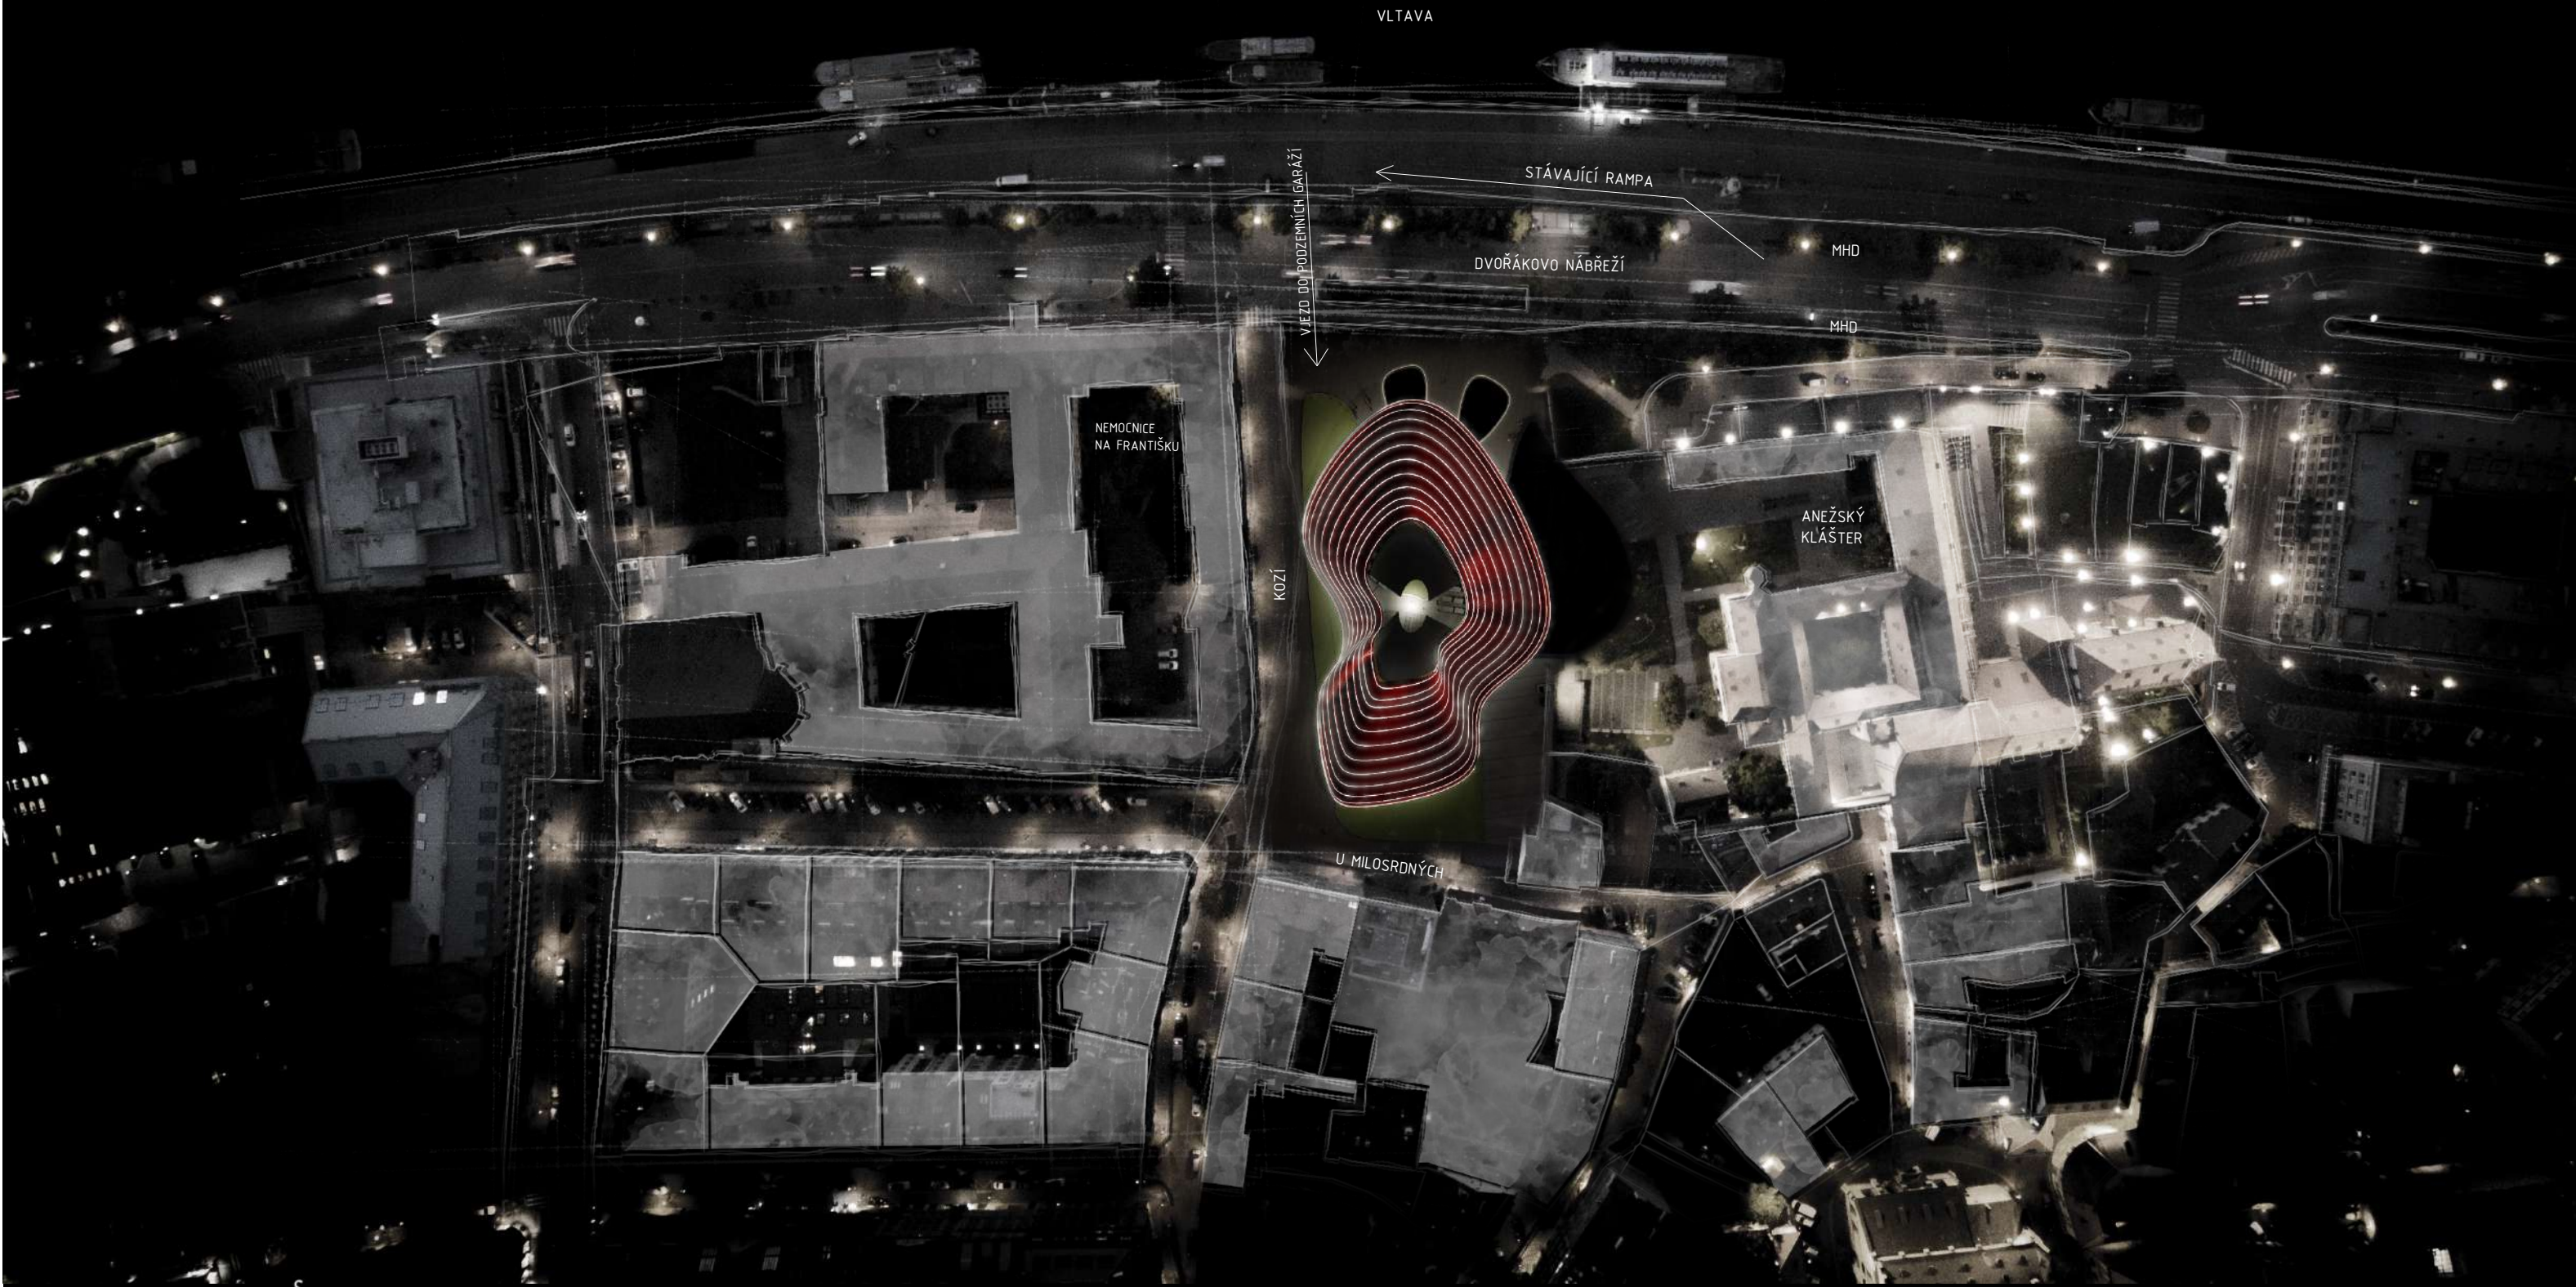


_SITUACE

_UMÍSTĚNÍ OBJEKTU





KONCERTNÍ SÍN NA FRANTIŠKU JE ORGANICKÁ STAVBA NAVAZUJÍCÍ NA STAROU ZÁSTAVBU PRÁNY. DOSTUP NOSTI PŘI JE VELKÝ DODRŽ. STAVBA MÁ DVE PODZEMNÍ PODLAŽÍ SLOUŽÍCÍ K PÁKOVÁNÍ NÁVŠTĚVNÍKŮ A ZÁSOBOVÁNÍ. KONCEPT STAVBY JE NAVRŽEN S OHLASEM NA VELKÝ DOBRÝ VÝSTĚLNEST Z LETNÉ A KYVADLA. SVÝM PŮDORYSEM VYUŽÍVÁ CO NEJVĚŠÍ PLOCHU PŮDORY. INTÉRIER JE ŘEŠEN CO NEJVÝŠNĚJŠÍ S MOŽNOSTÍ ROZPTÝVU OSOB. NA STŘEŠE BUDOVY SE NACHÁZÍ ATRIUM S RESTAURACÍ, LETNÍ SCÉNOU, ZÁHRADNÍ A VENKOVNÍ BAROK. RESTAURACE MÁ VLASTNÍ VSTUP A JE MOŽNÉ JI NAVŠTÍVIT I MHD OTVÍRÁ DOBU SALU.


_SKLADBA FASÁDY

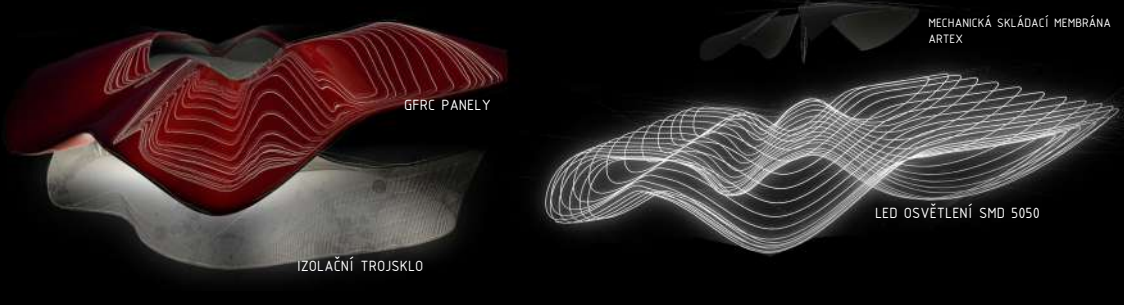

_DETAIL

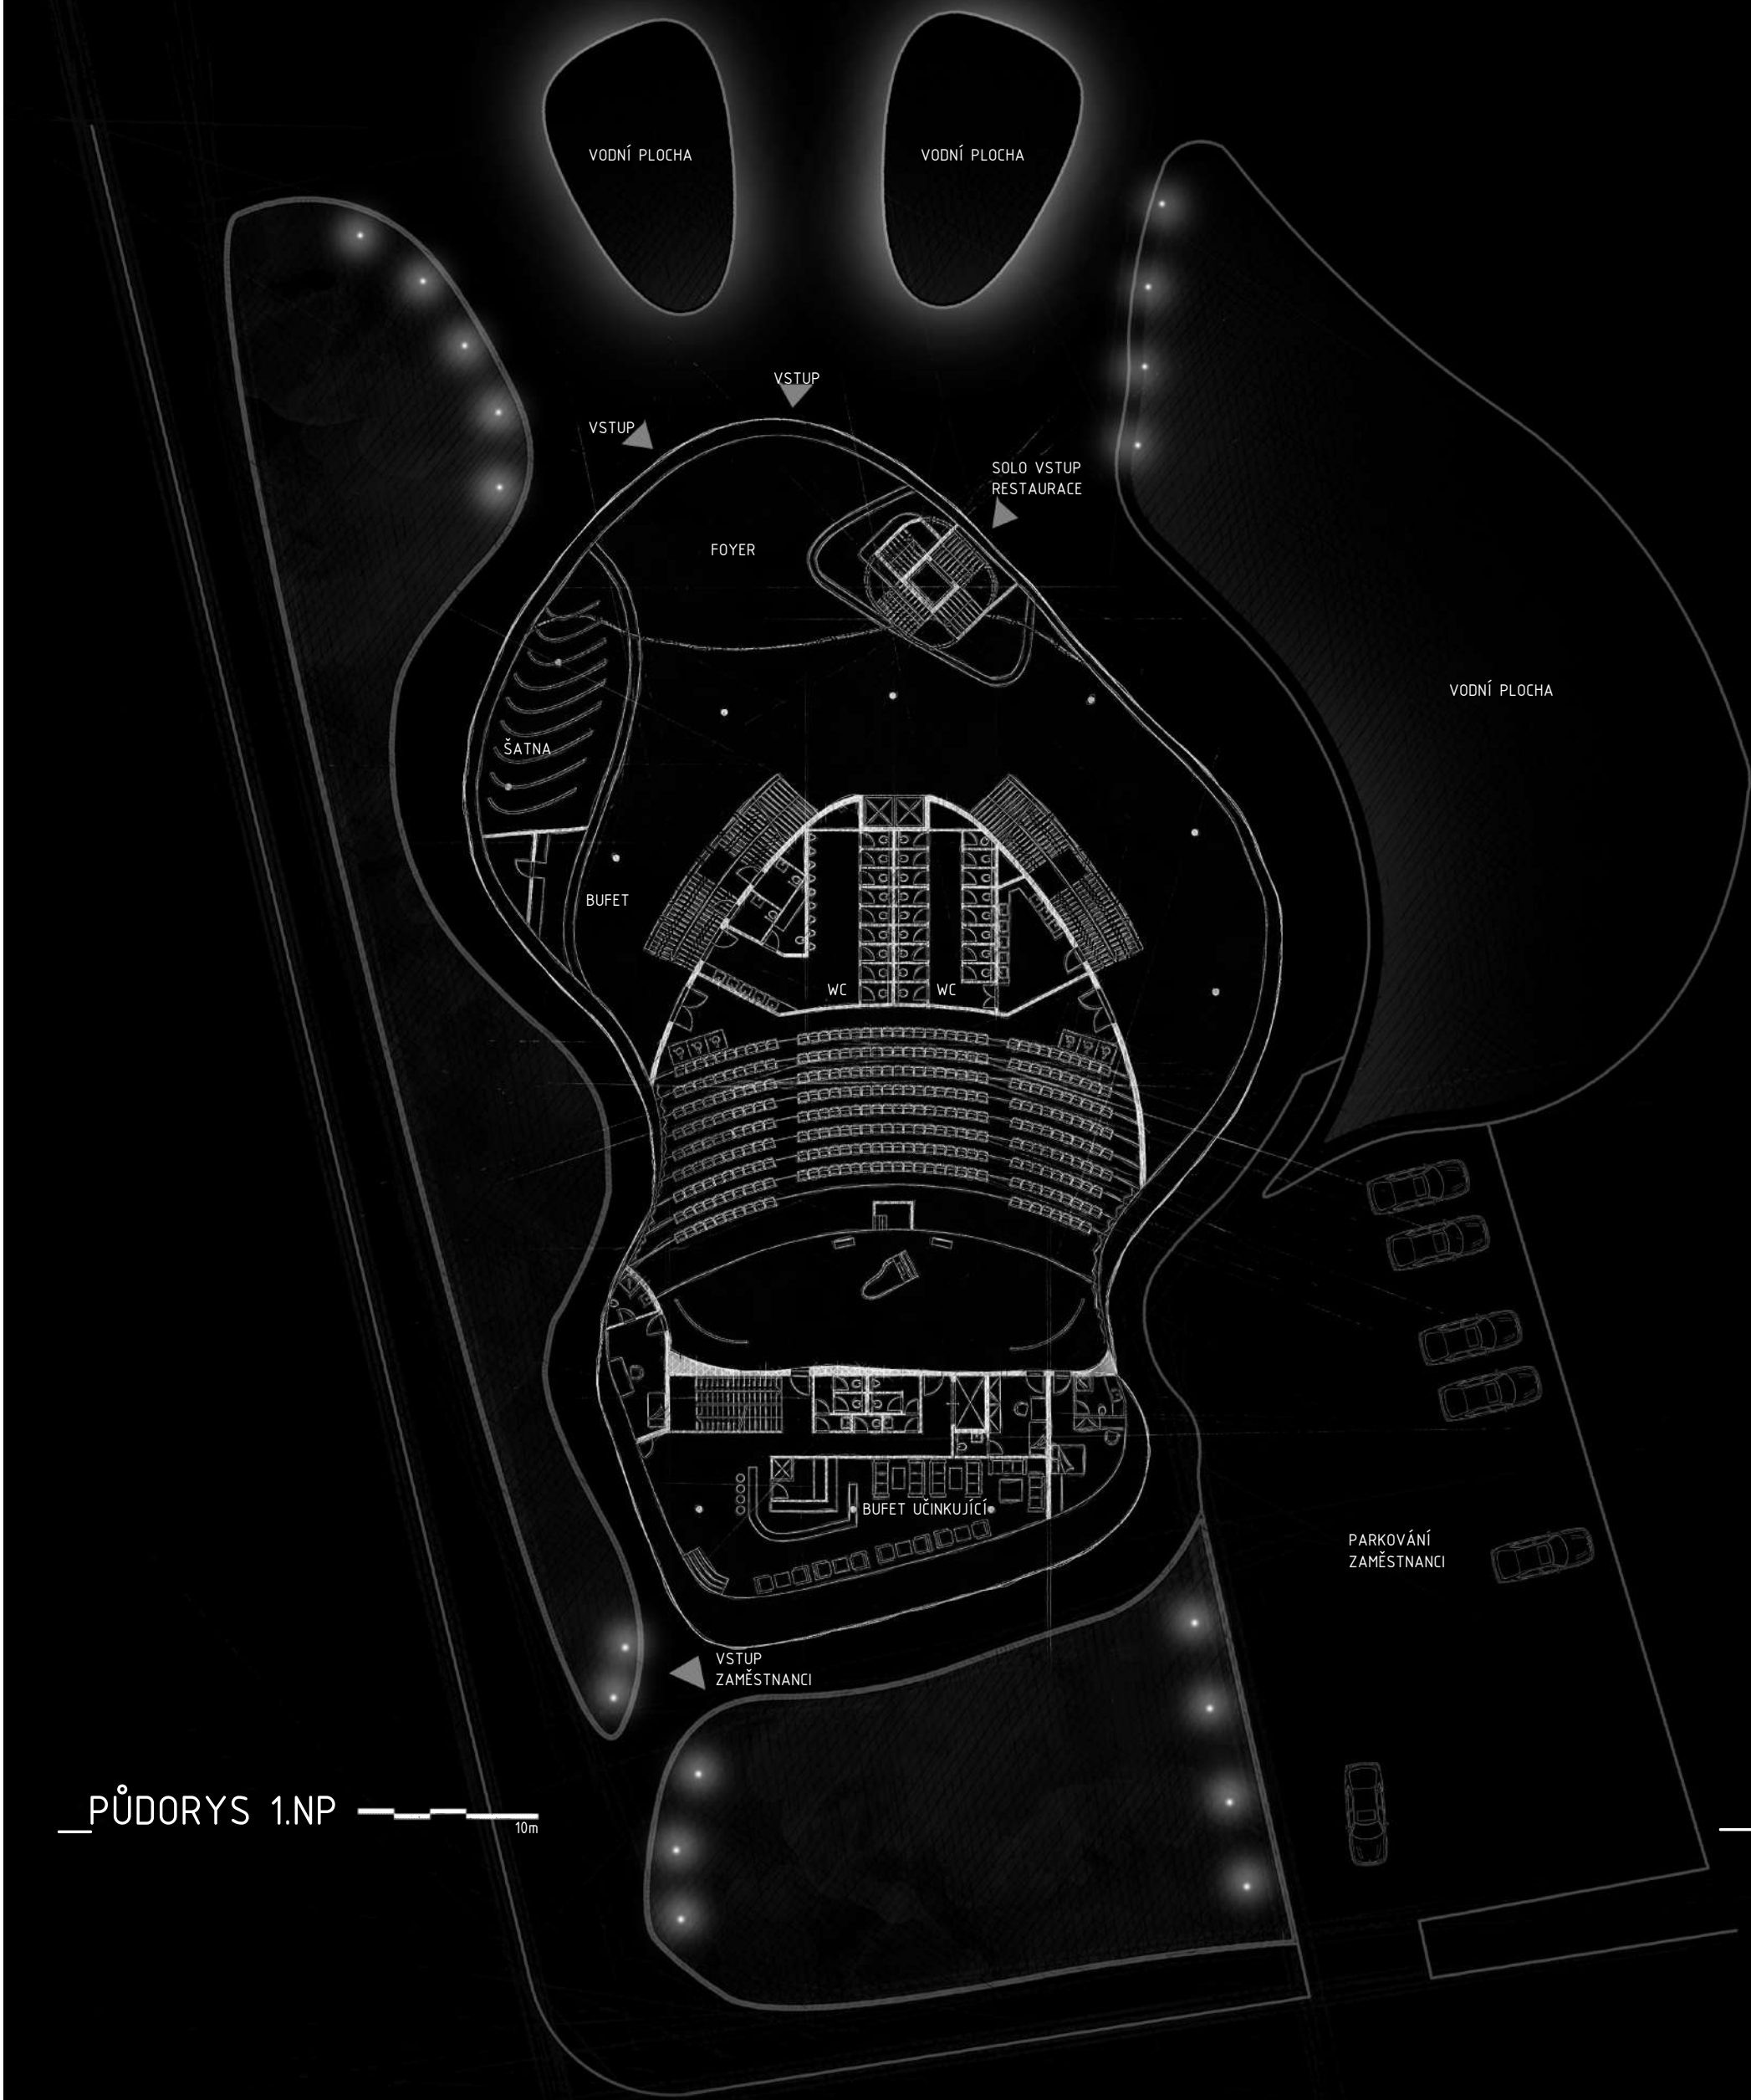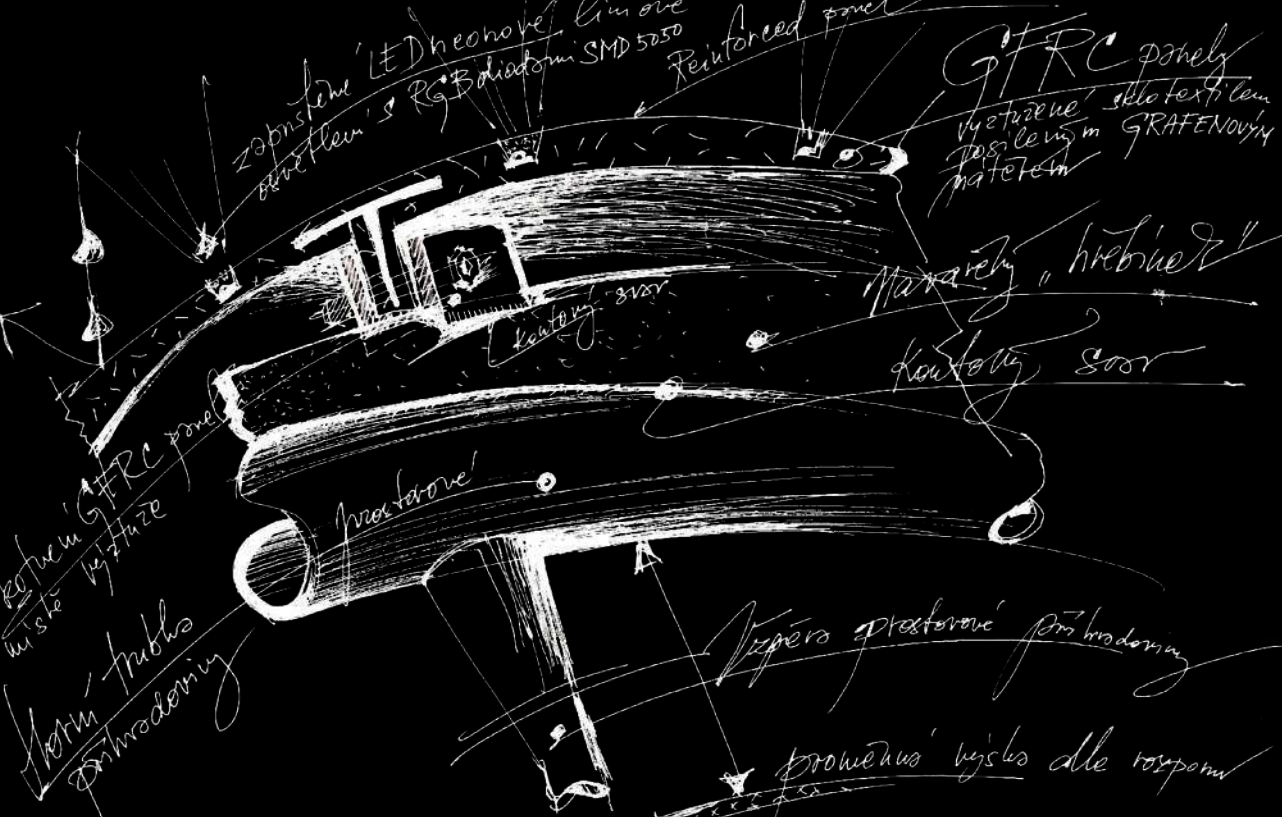


_PŮDORYS 1.NP

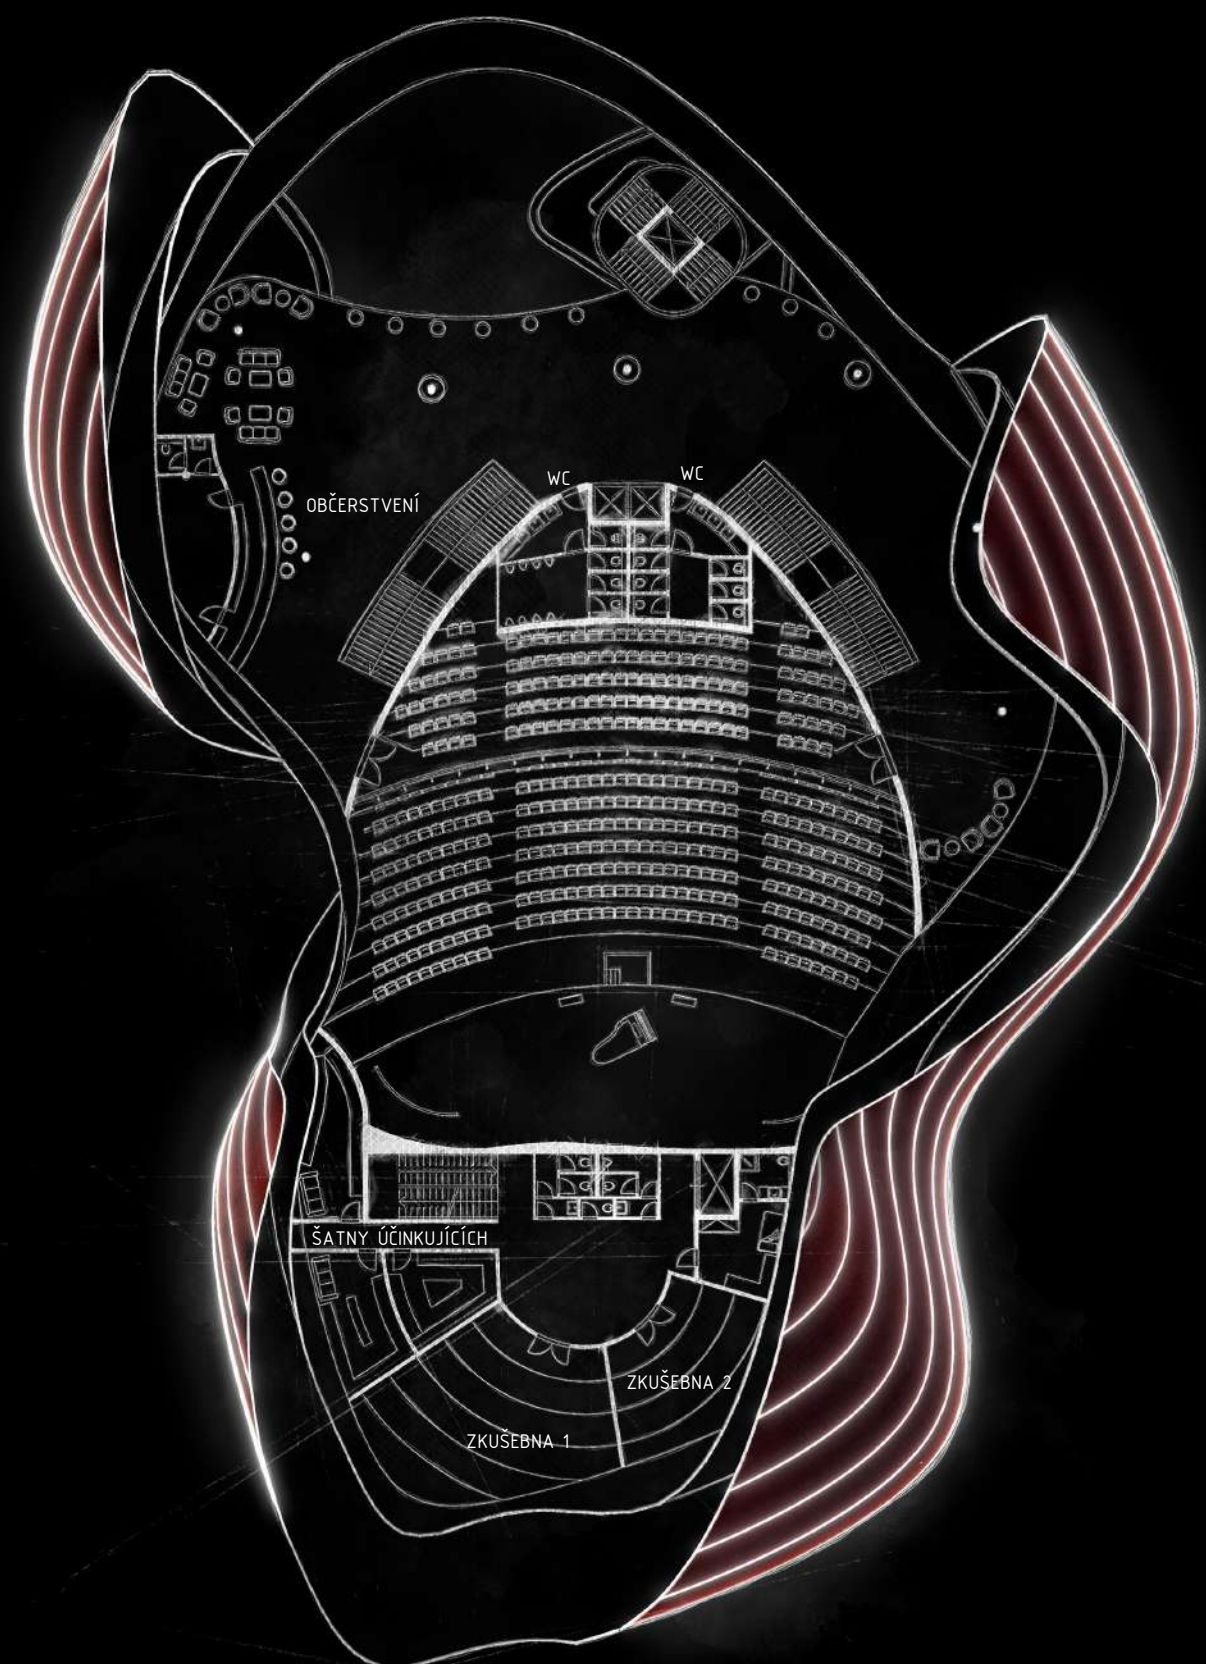


_PŮDORYS 2.NP



_PŮDORYS 4.NP


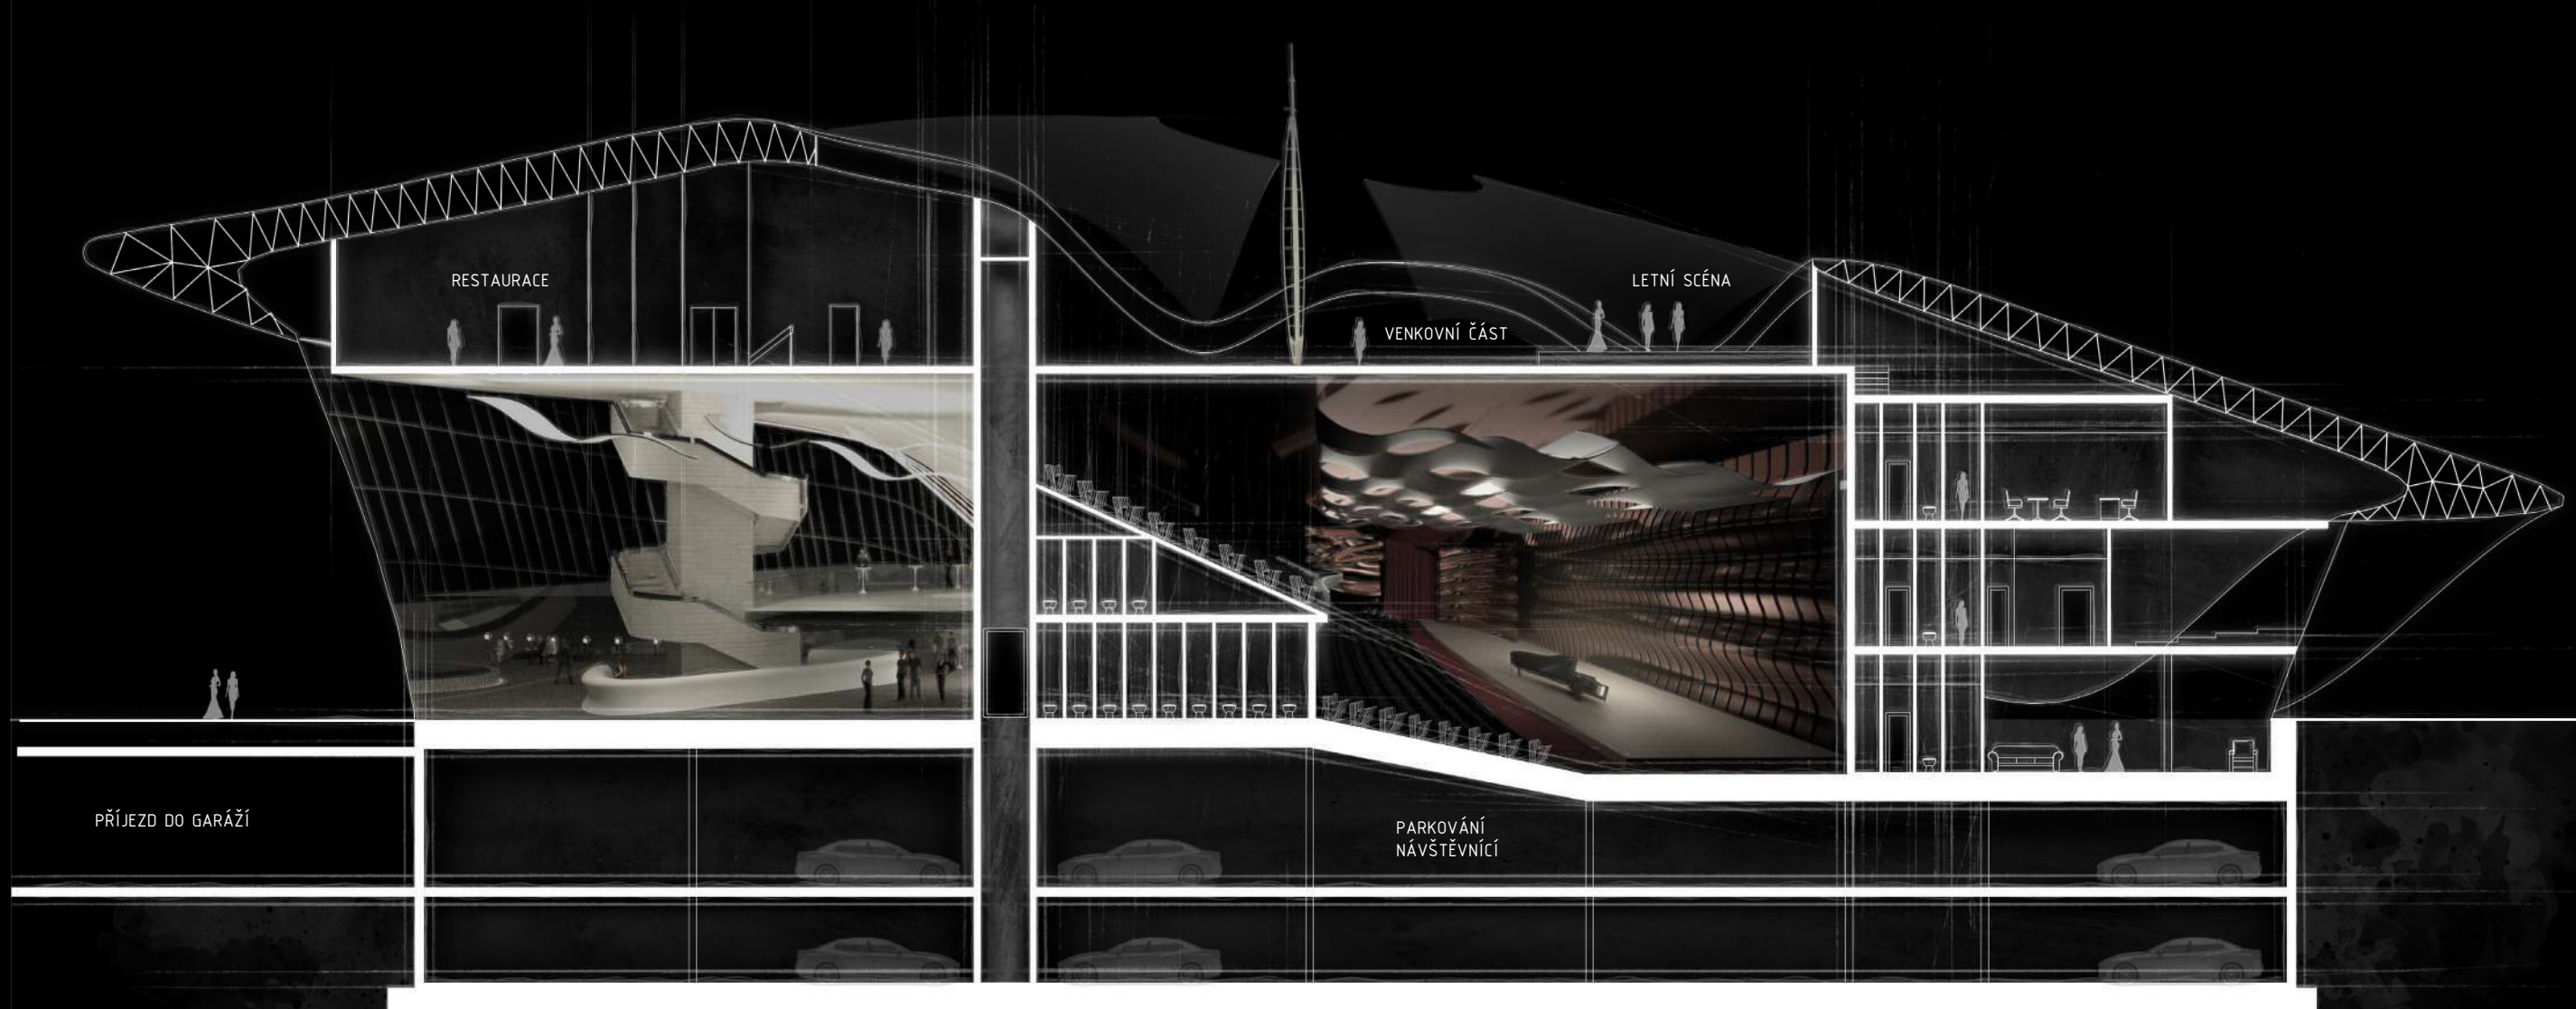


_ŘEZ OBJEKTEM

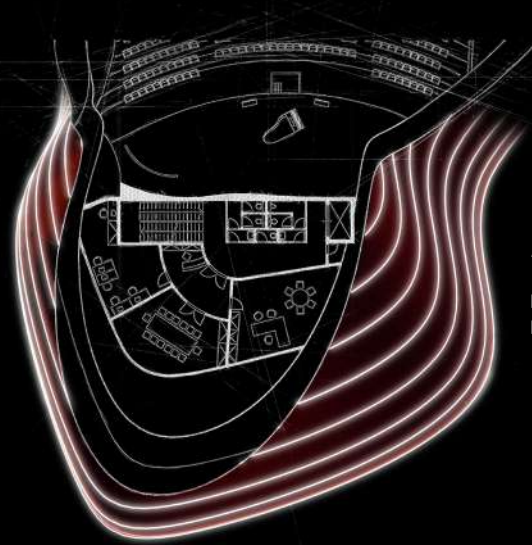

REPREZENTATIVNÍ EAGS
KANCELÁŘ VÝSTĚLNEST, ZÁKAZNÍ MÍSTNOST,
KANCELÁŘ S PĚTI MÍSTY, TOILETY, KLAD


_PŮDORYS 3.NP

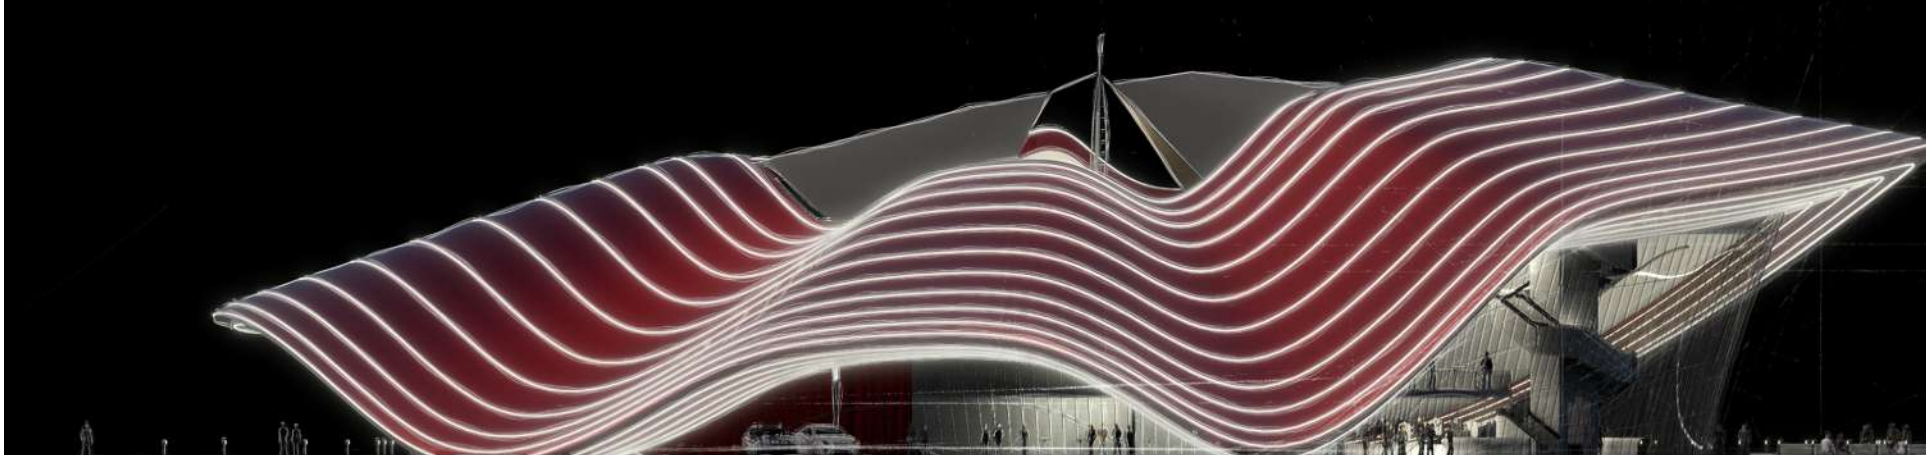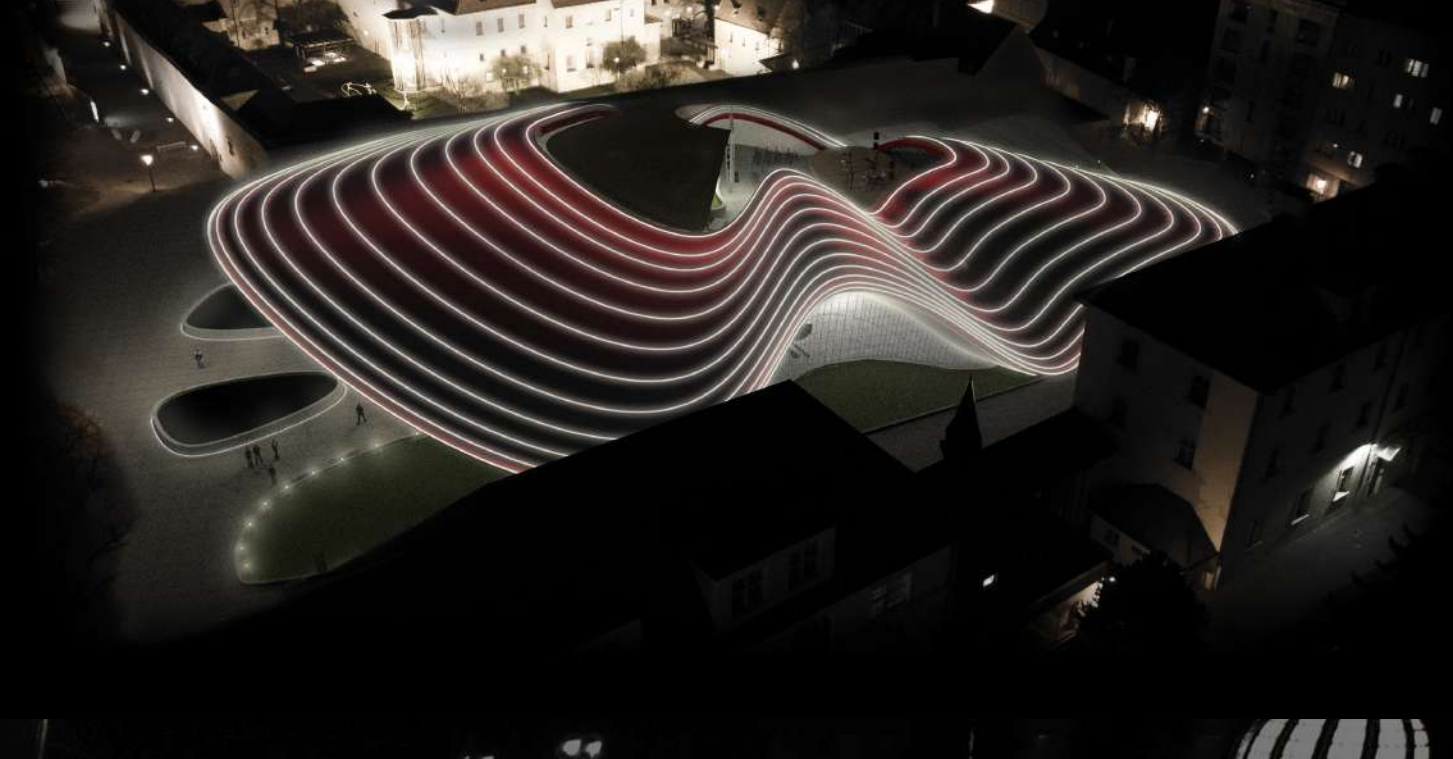


_POHLED VÝCHODNÍ



_POHLED JIŽNÍ

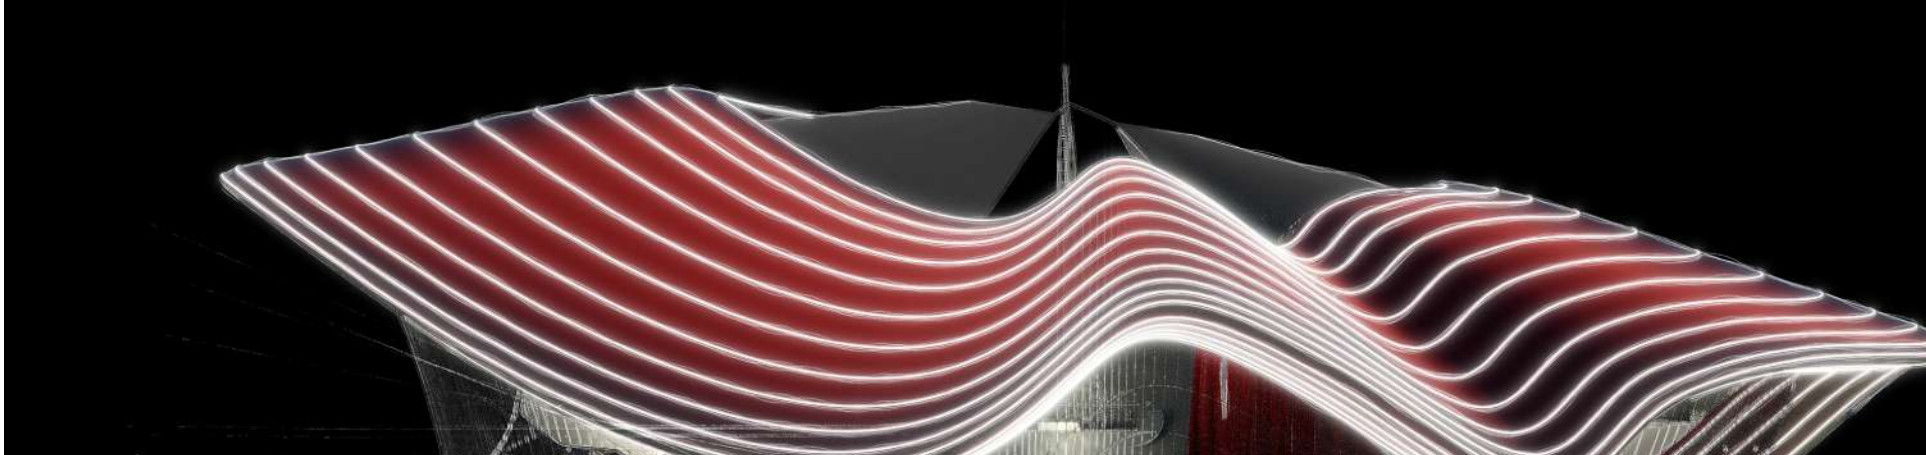

_POHLED ZÁPADNÍ

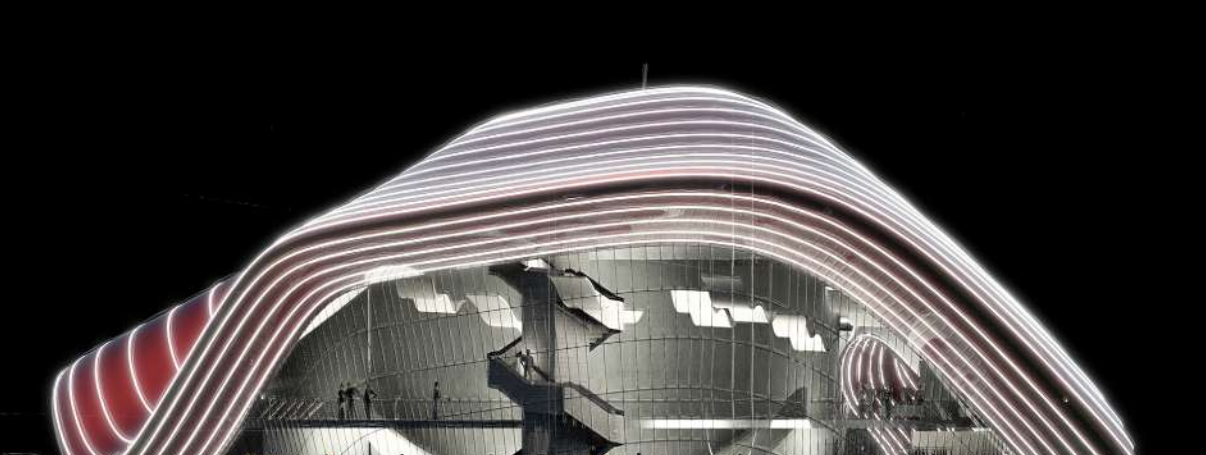

_POHLED SEVERNÍ

