



Skautská klubovna u přírodního divadla,
Starý Plzeňec

MARTINA BJALKOVÁ


AT22 ZS 22/23, A+S, Fsv, ČVUT v Praze
Ateliér: Stark - Marytová - Puchelová



POPIS

Cílem tohoto ateliéru bylo navrhnout skautskou klubovnu a přírodní Open-air divadlo ve městě Starý Plzeňec. Pozemek, na kterém se nachází navržený objekt je mírně svažité a hustě zalesněn. Stavba je přizpůsobena okolí s hlavní myšlenkou minimalizovat kácení stromů. V objektu se nachází tři jednotlivé provozy - skautská klubovna-přírodní divadlo-veřejné wc. Součástí skautské klubovny je obytná místnost určená ke společným aktivitám s malým kuchyňským koutem, hygienické zázemí a prostor pro přespaní. Část objektu určená pro skauty je natočená směrem k lesu a odkloněná od divadla. Přírodní divadlo může být využito pro různé druhy představení, taneční vystoupení, jógu a v létě se zde může provozovat letní kino. Hlediště je navrženo pro 80 lidí. Kostky, které slouží místo sedadel, jsou uzpůsobeny pro snadné manipulování a k tvoření variabilních způsobů sezení. Tyto kostky je možno schovat do fasády a zabránit tak poškození a krádeži. Jevišť je propojeno se skladem rekvizit a zázemím pro herce. Objekt je tvořen konstrukcí dřevostavby s latovaným obložením a provětrávanou fasádou.

KONCEPT

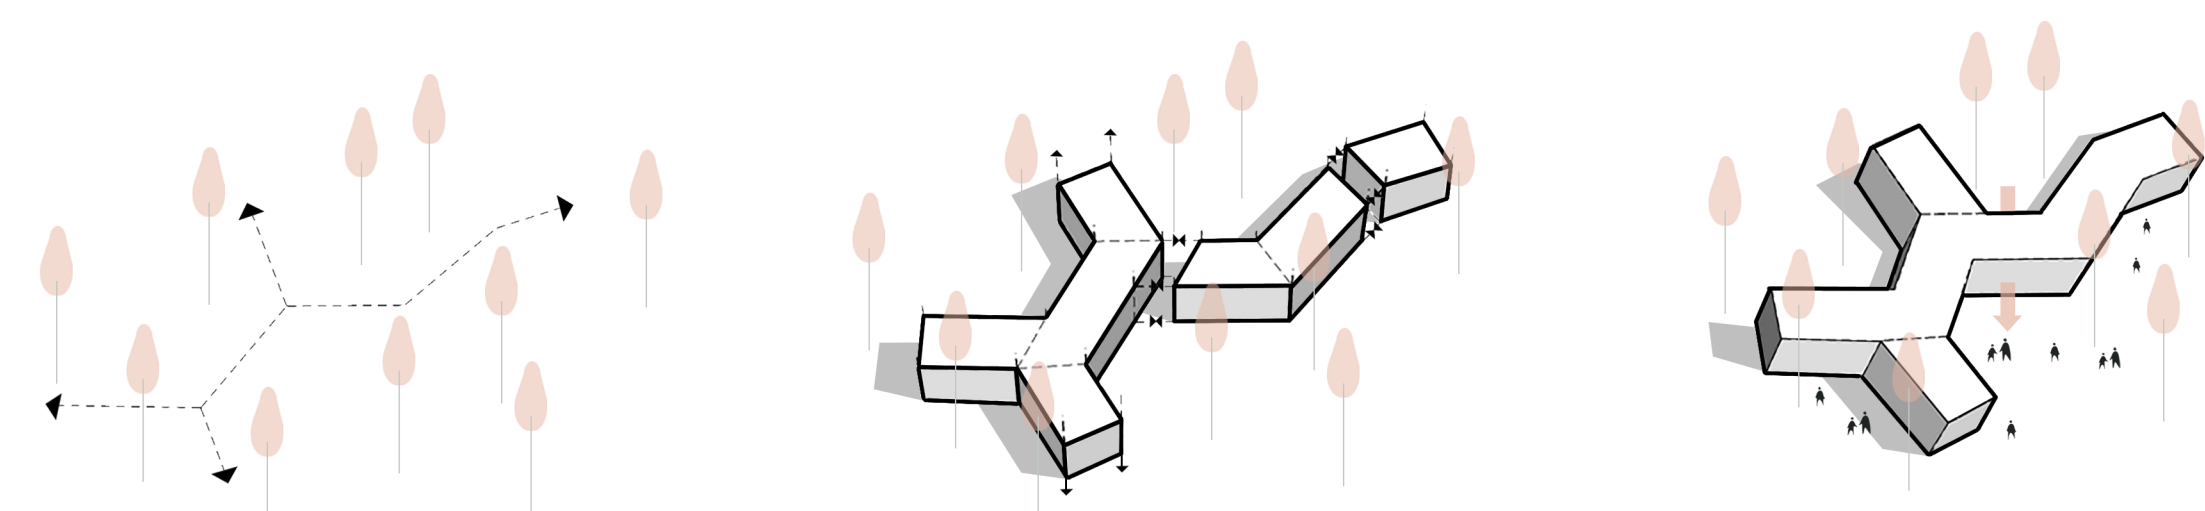


SITUACE




SITUACE ŠIRŠÍCH VZTAHŮ




ŘEZ

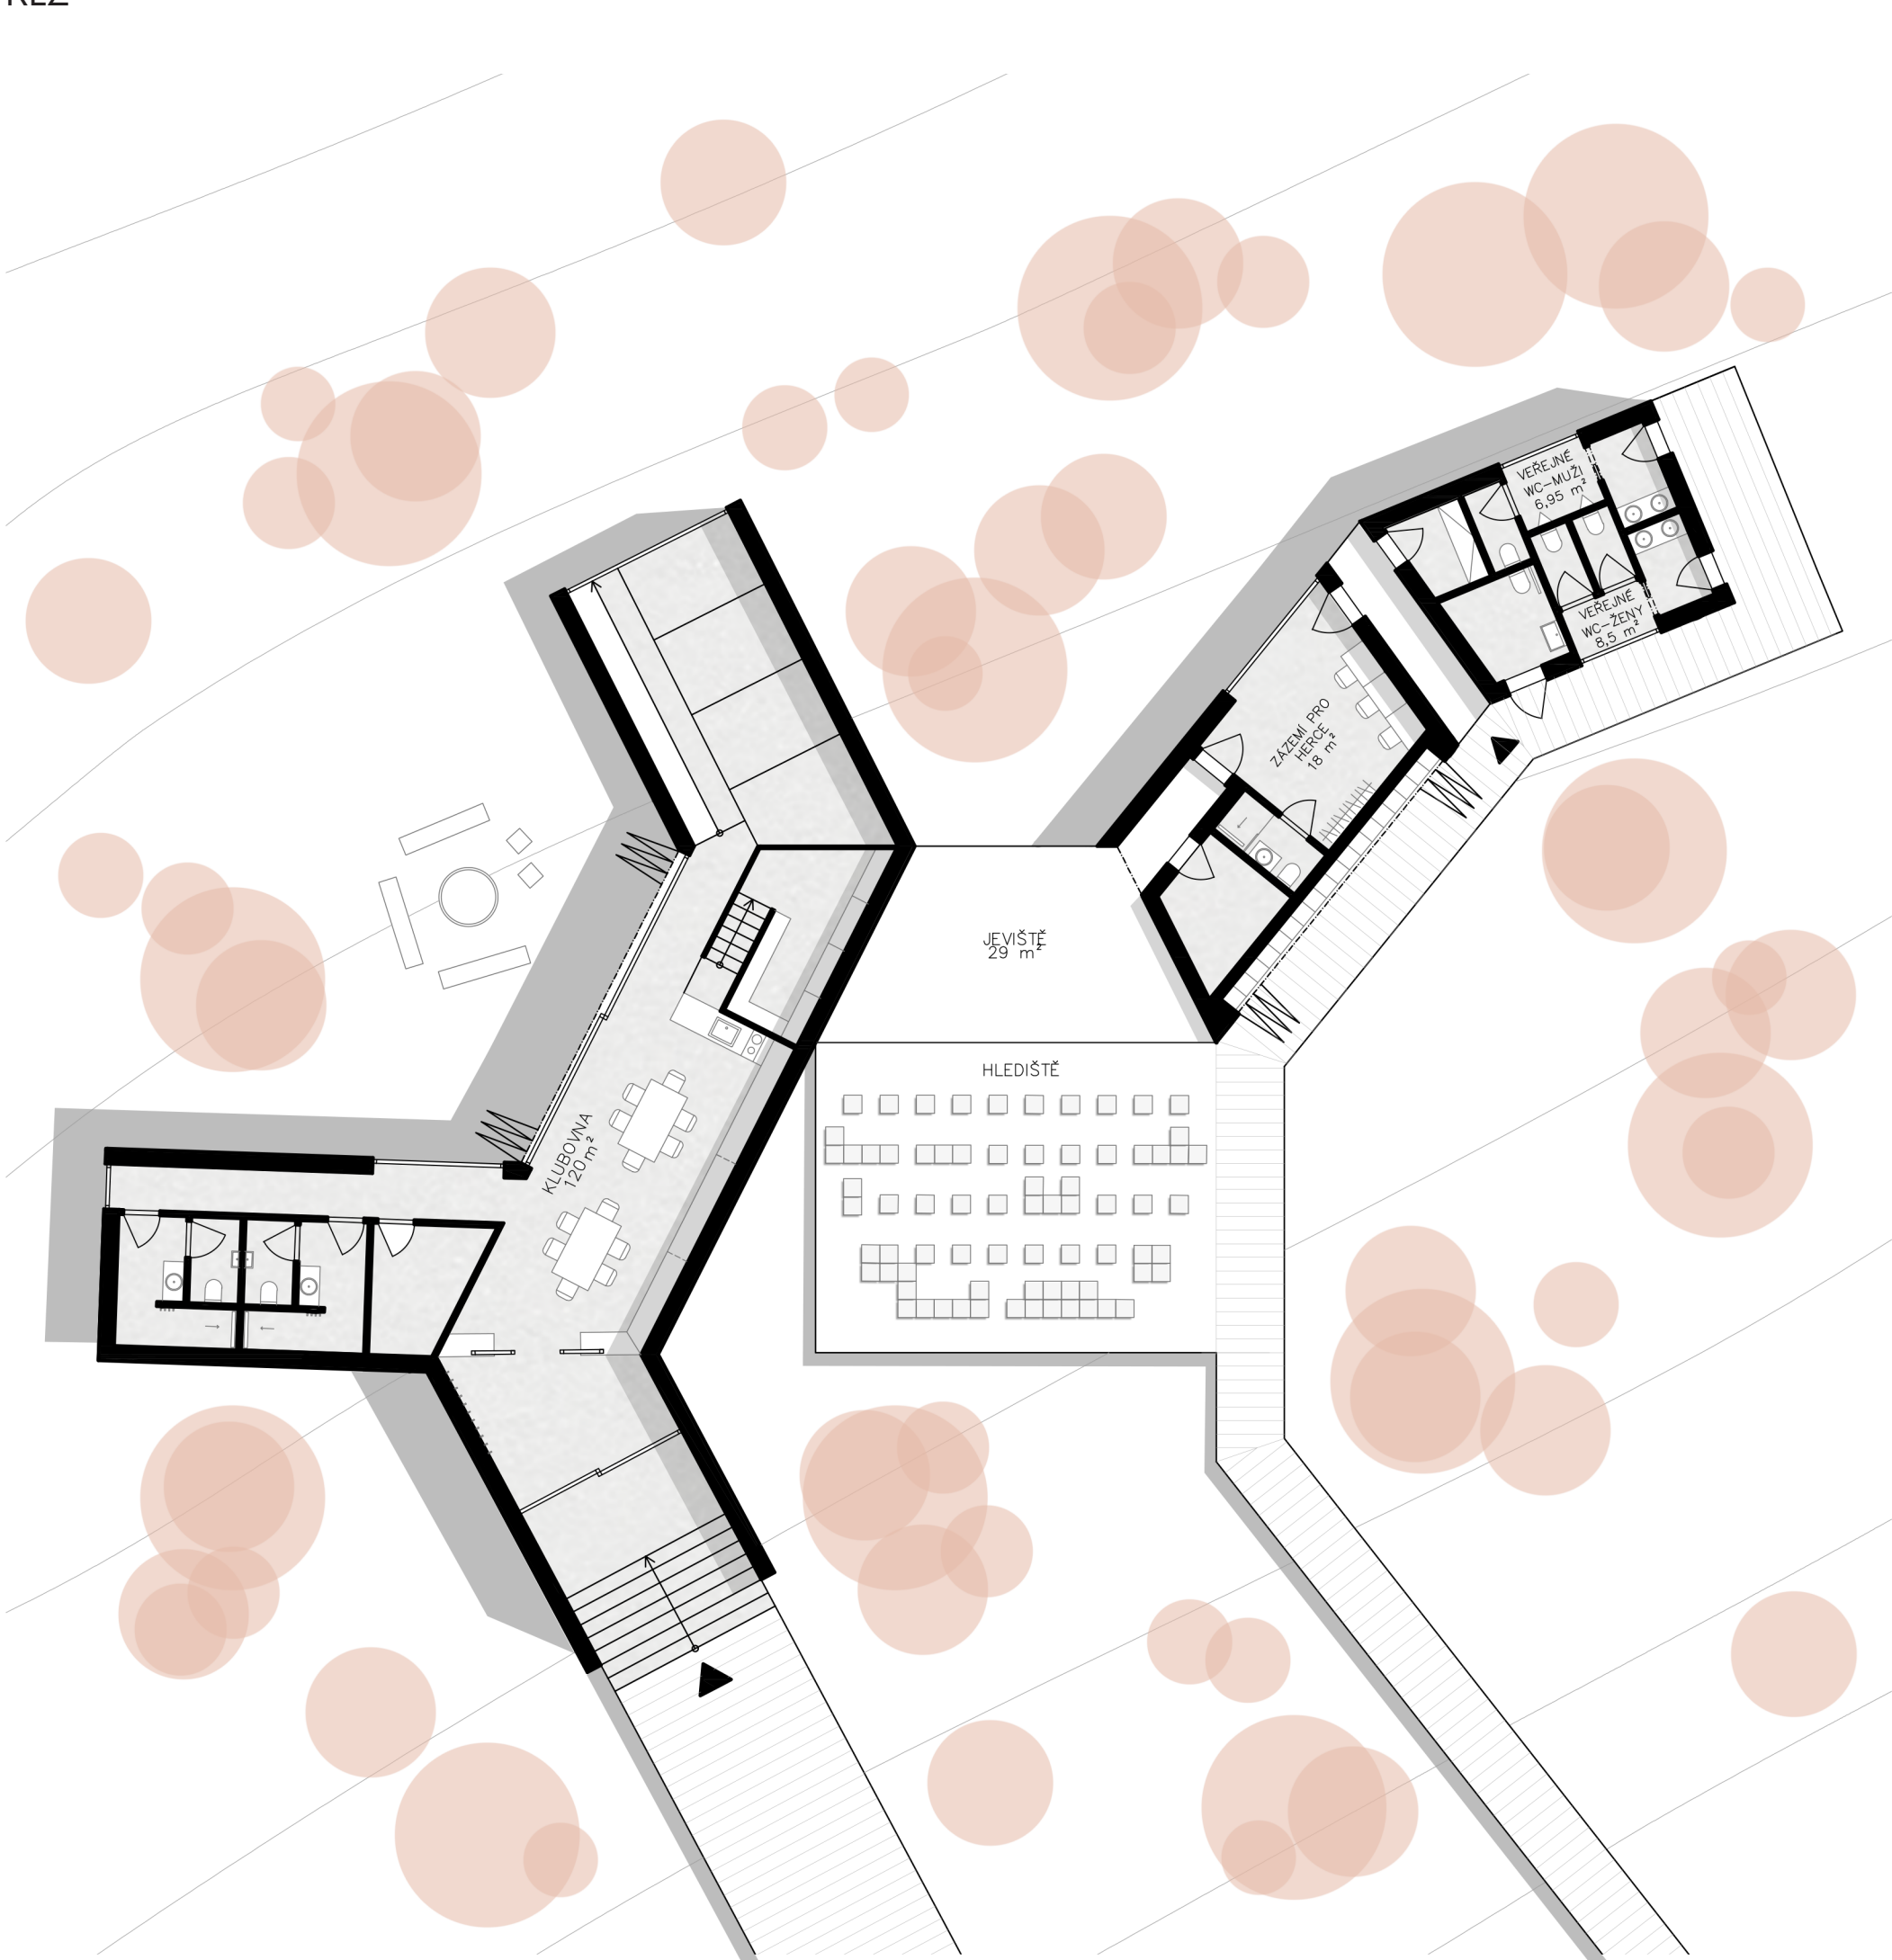


PŮDORYS

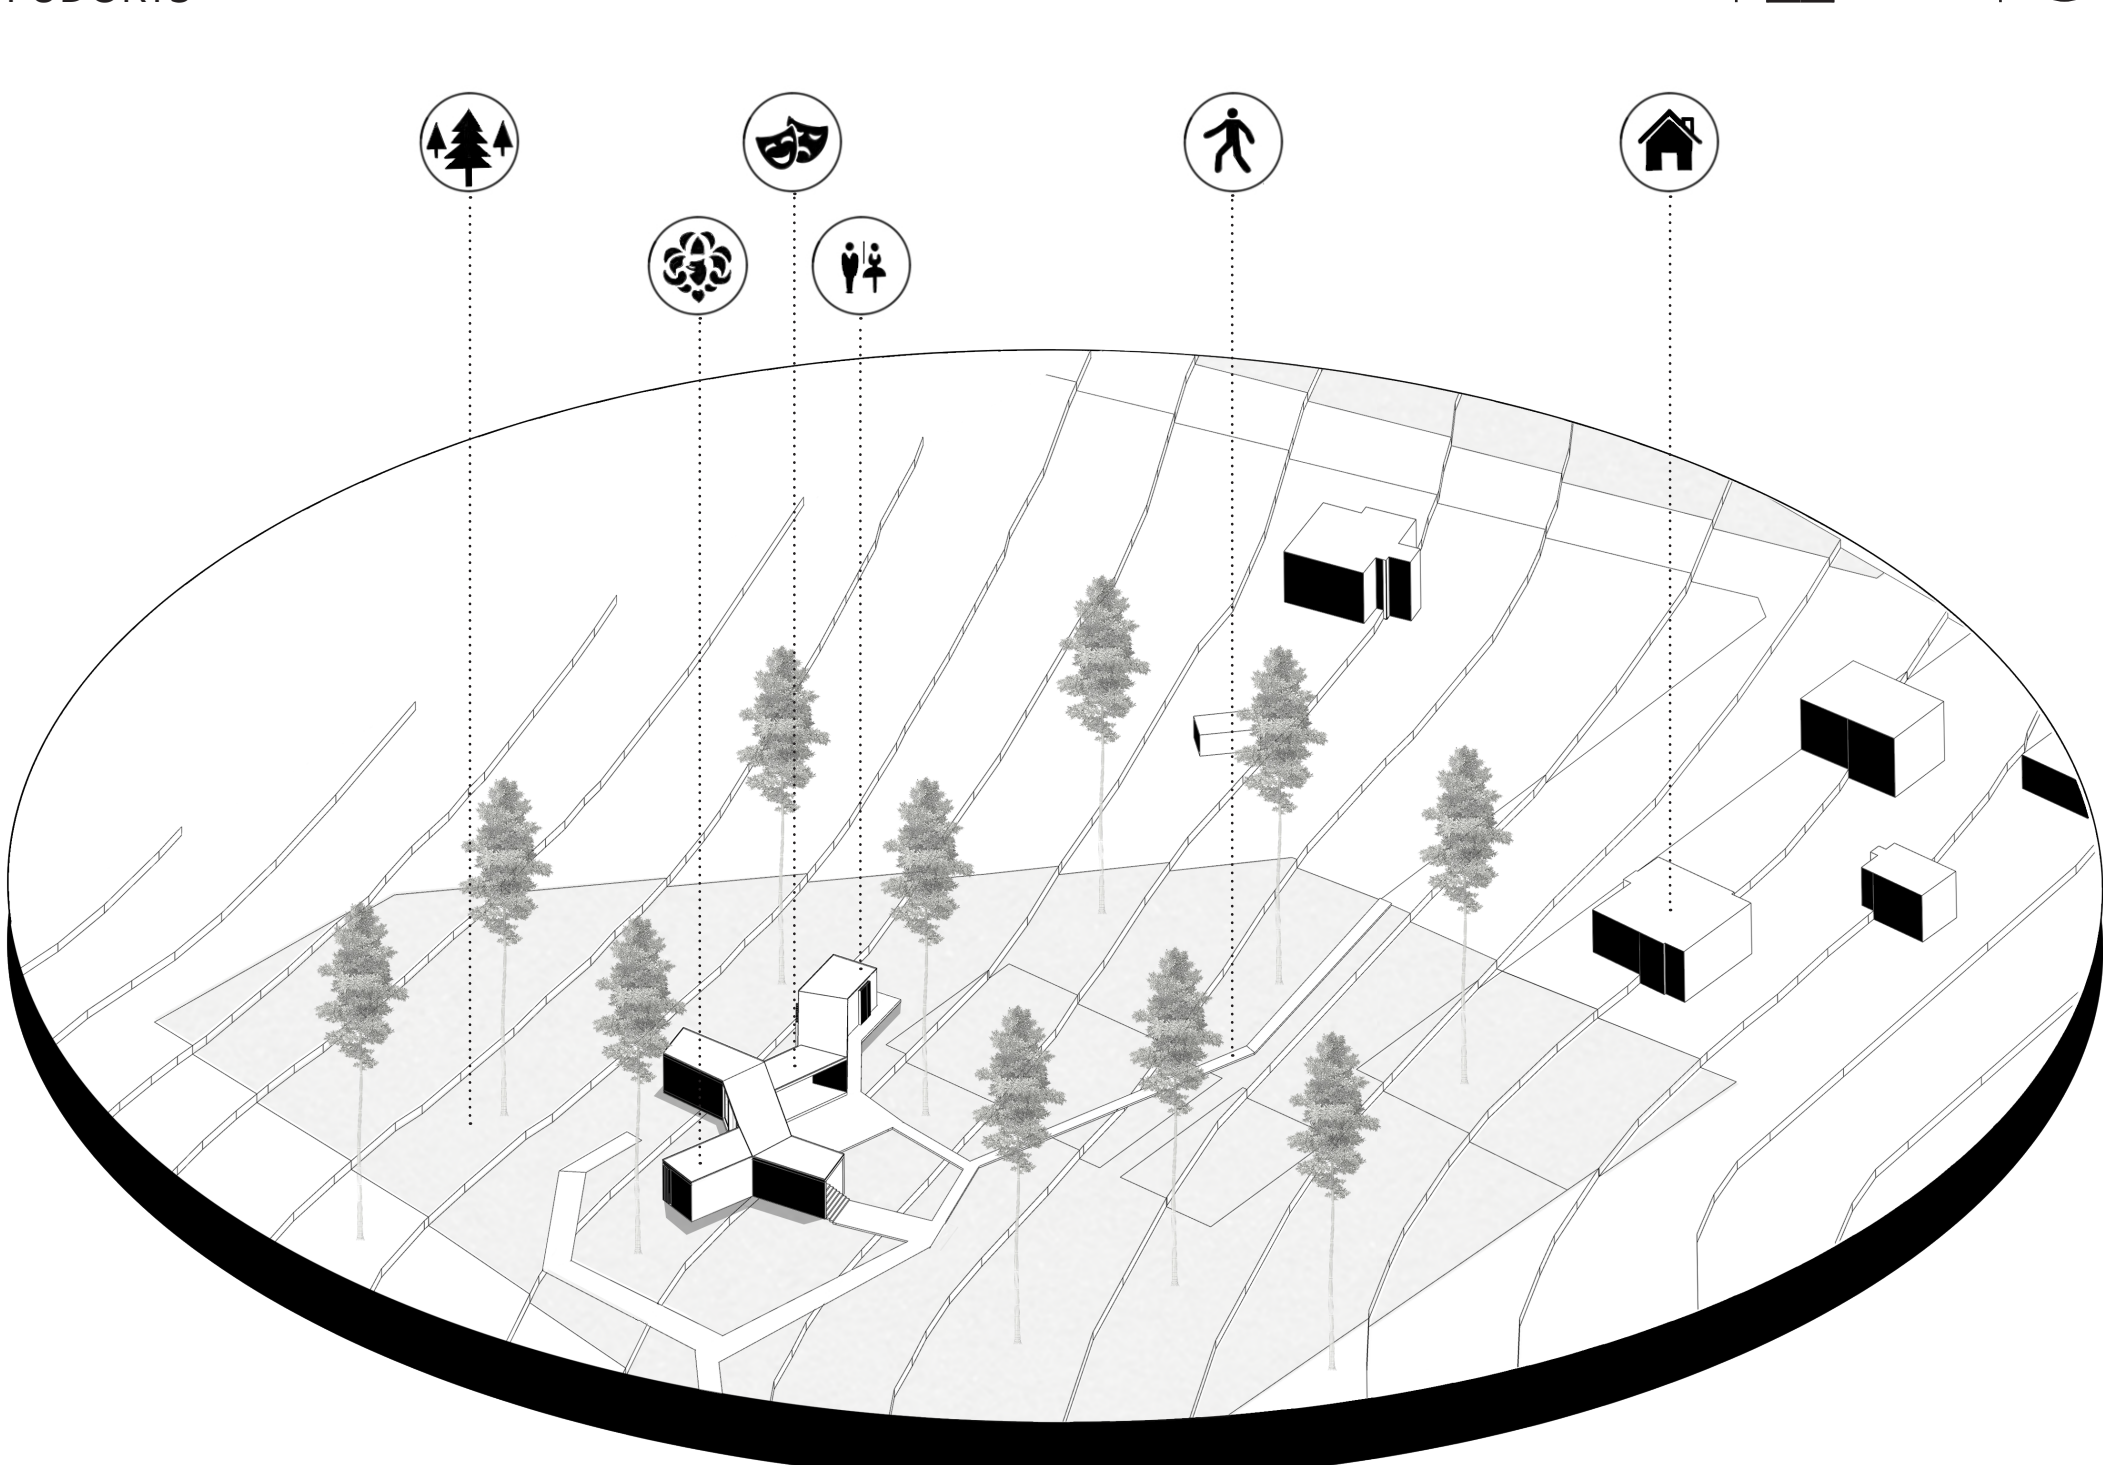

AXONOMETRIE

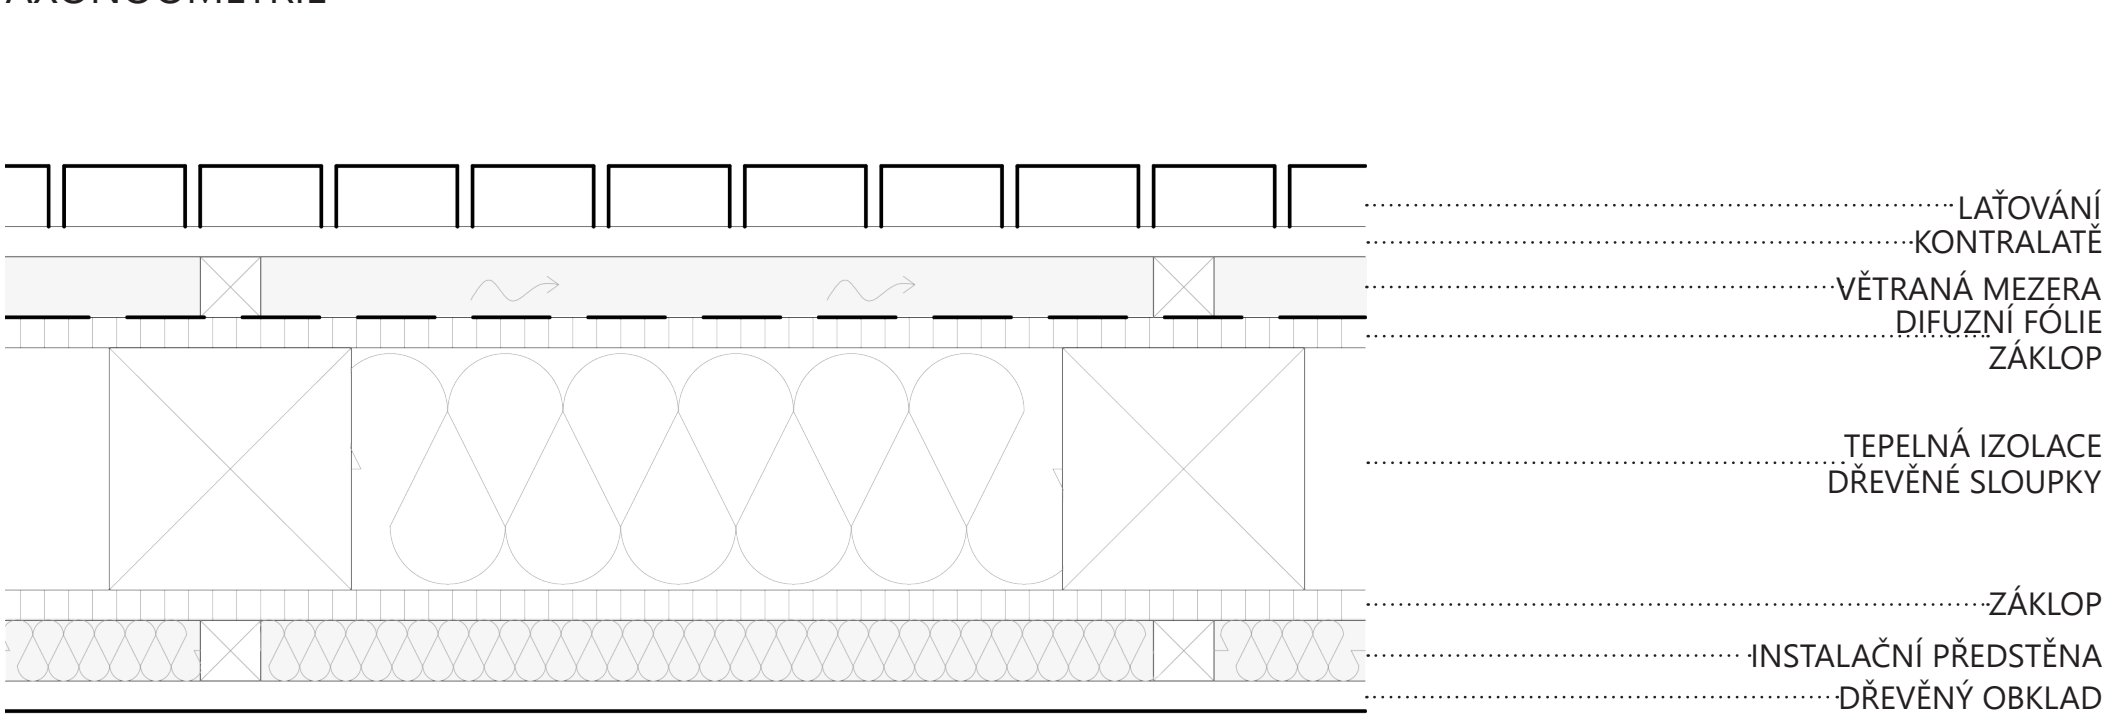

KONSTRUKČNÍ SCHÉMA

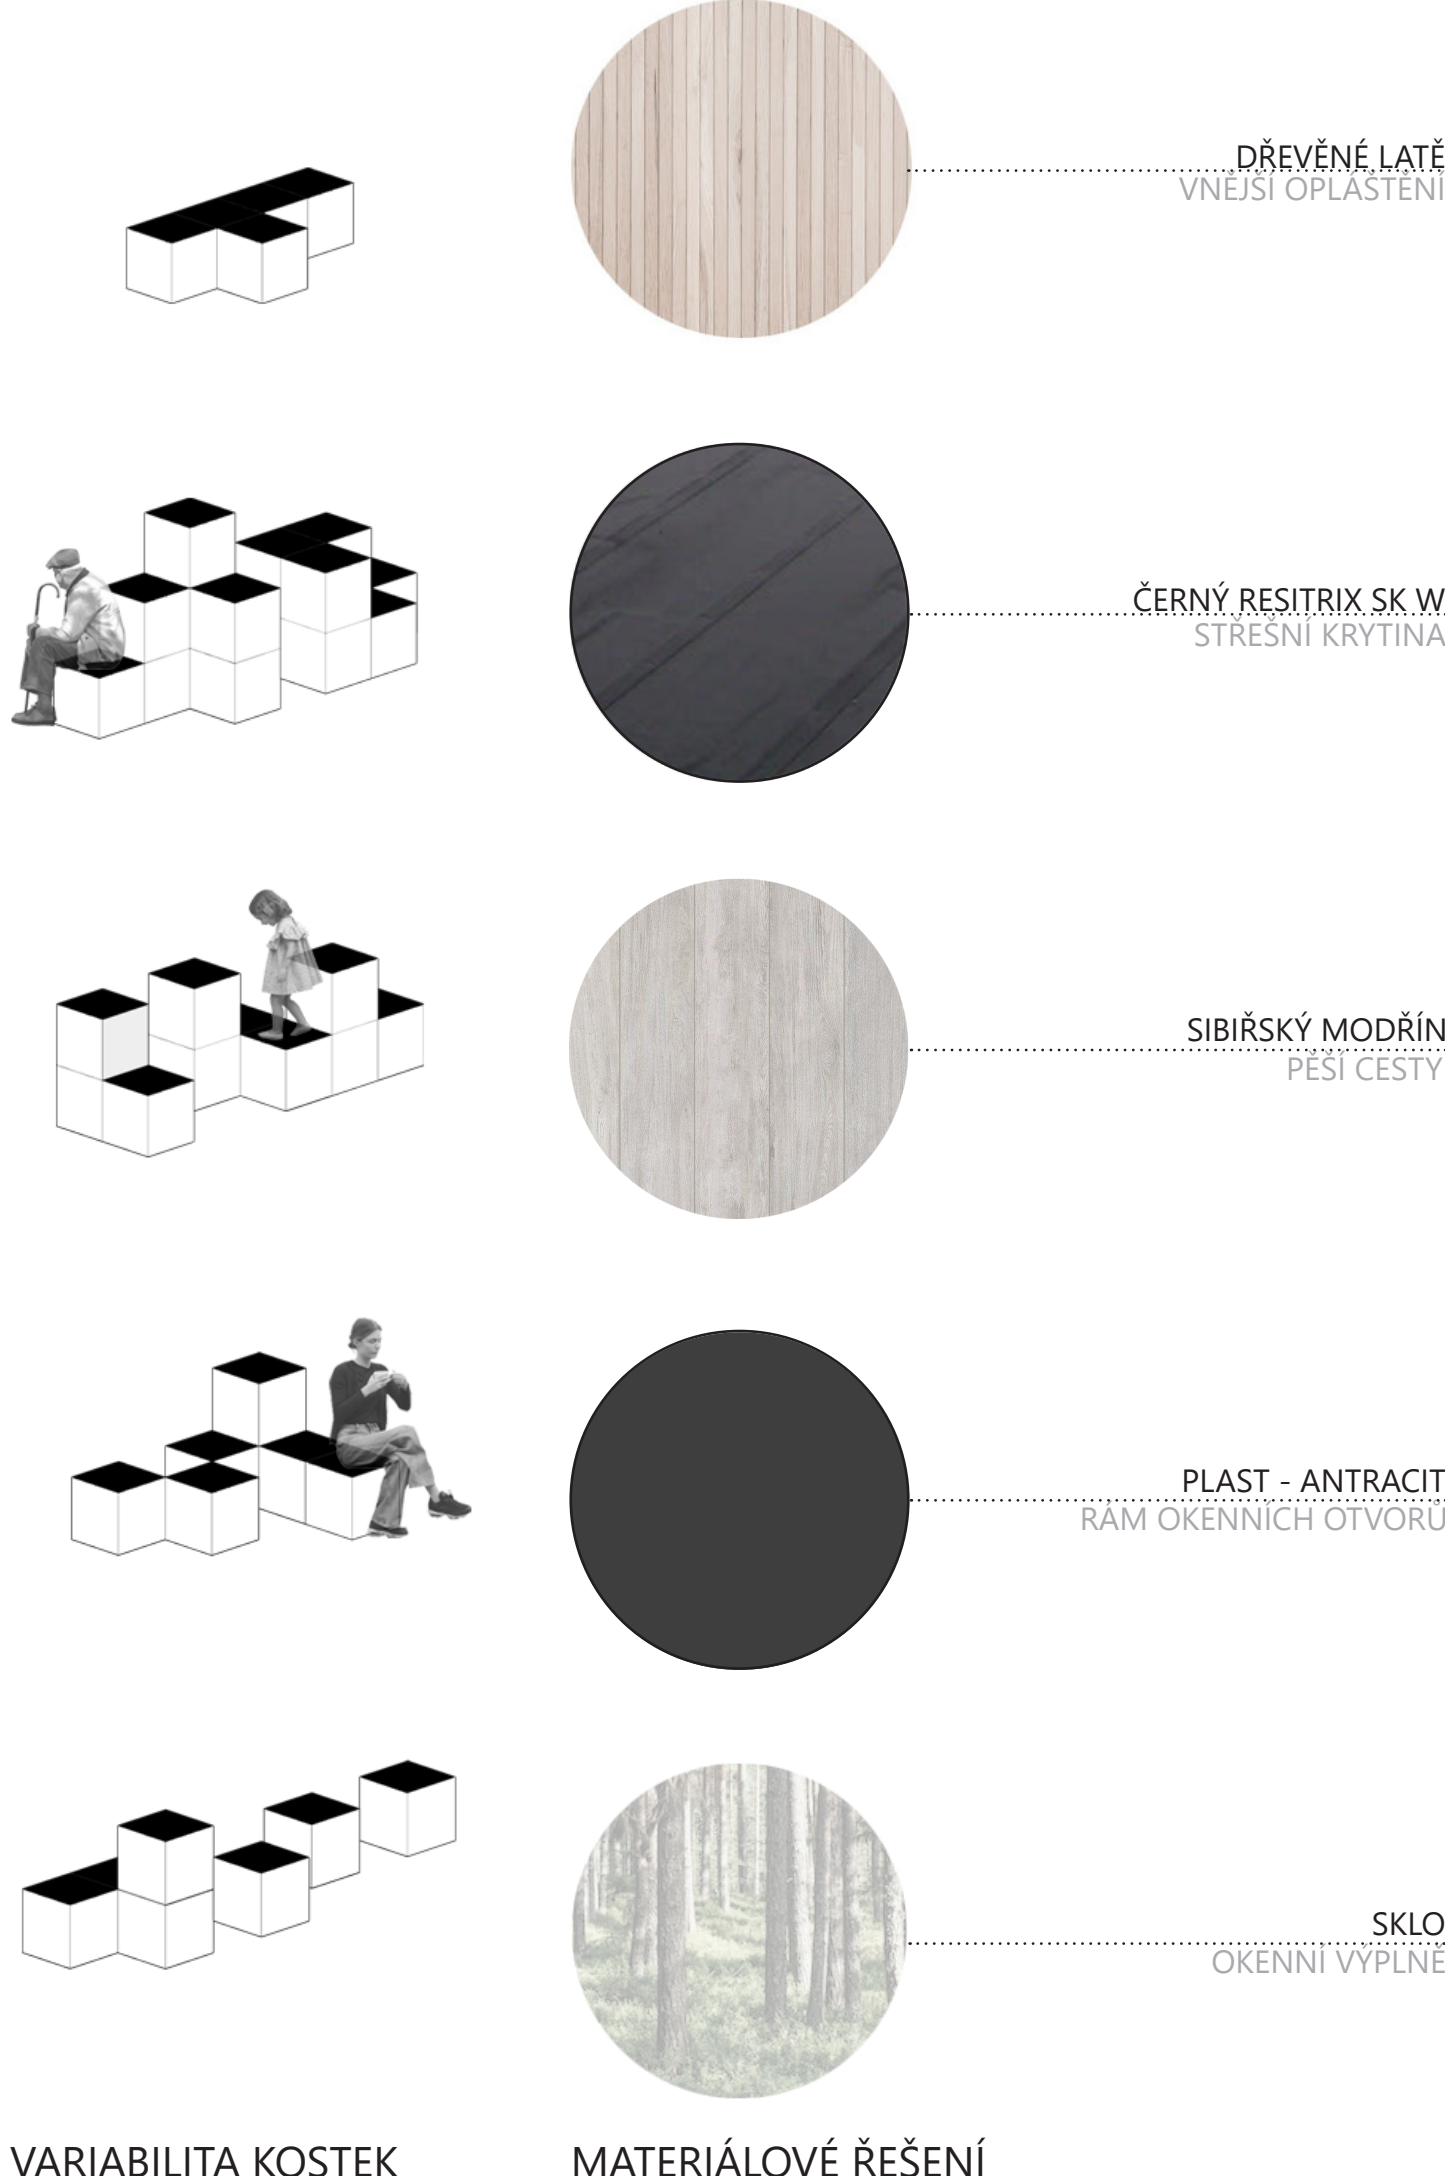

VARIABILITA KOSTEK

MATERIÁLOVÉ ŘEŠENÍ



POHLED VÝCHODNÍ



POHLED ZÁPADÍ



POHLED SEVERNÍ



POHLED JIŽNÍ

