



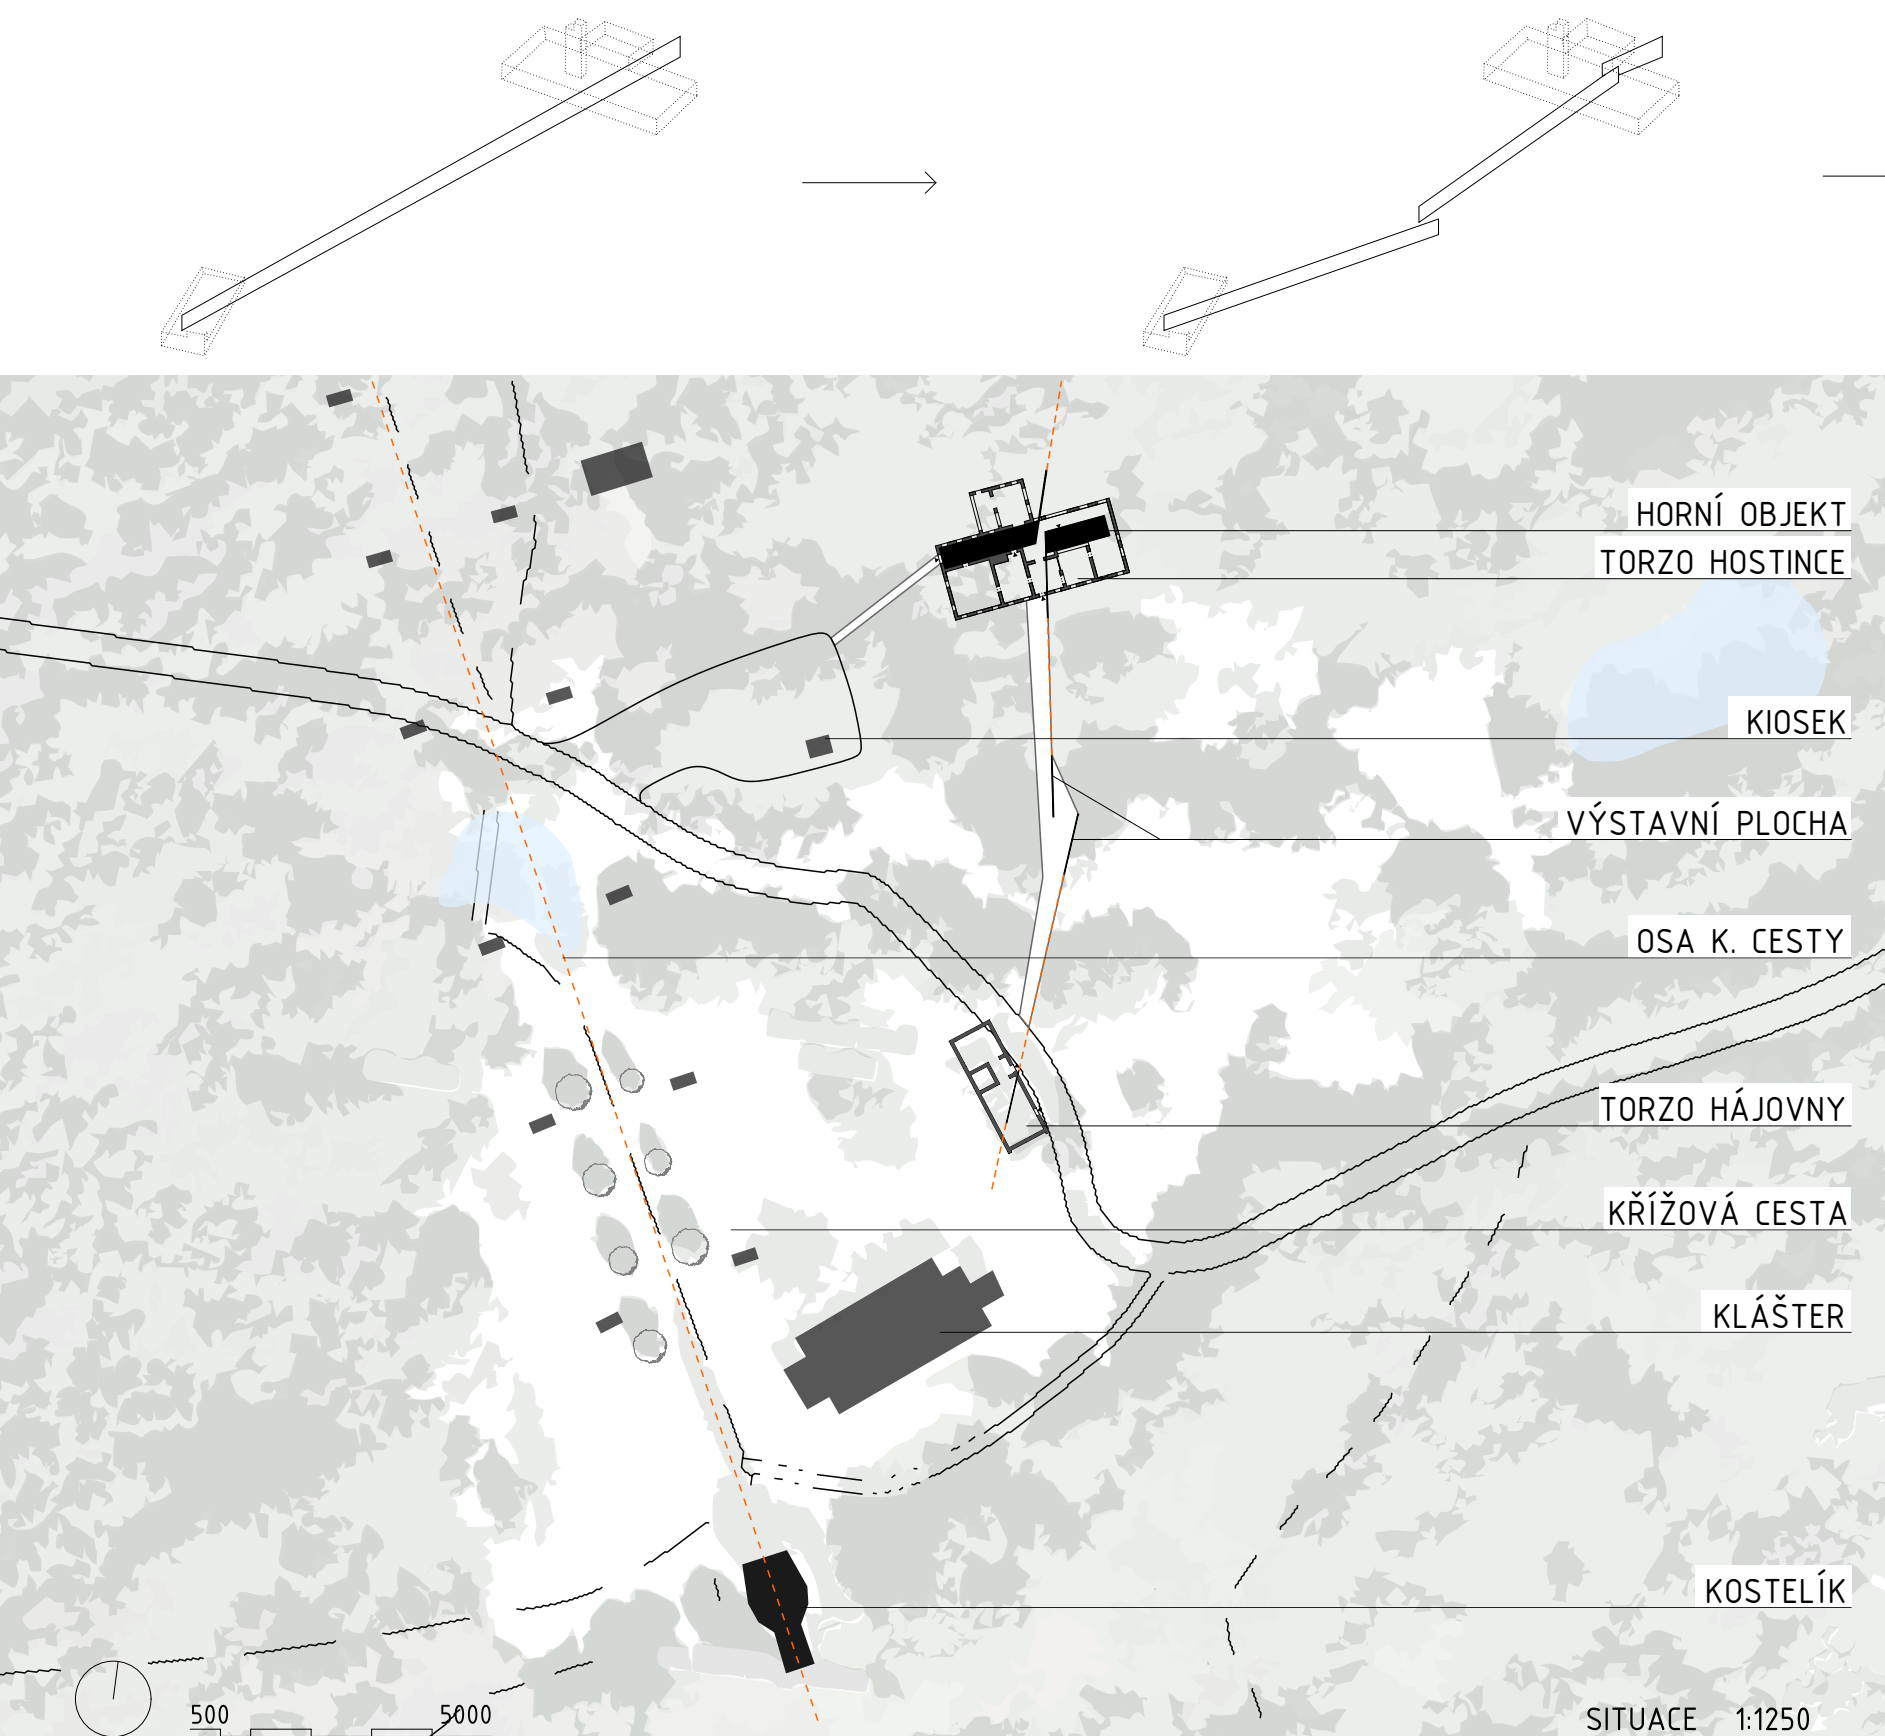

GALERIE / UBYTOVÁNÍ

ZÁZEMÍ PRO NÁVŠTĚVNÍKY BAROKNÍHO AREÁLU SKALKA V MNÍŠKU POD BRDY
SYNERGIE HISTORICKÉ A SOUČASNÉ ARCHITEKTURY

TOMÁŠ VERNER
ATELIER BARTÍK KAŠPAR
AT22
ZS2019







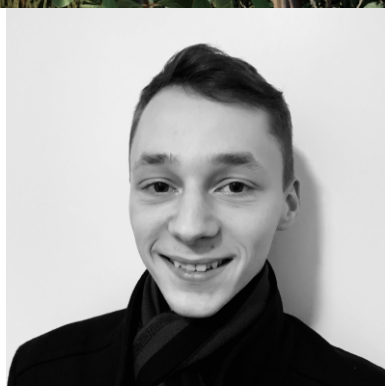


NÁVRH GALERIE A UBYTOVACÍCH PROSTOR V BAROKNÍM AREÁLU SKALKA V MNÍŠKU POD BRDY JE INSPIROVÁN TĚŽBOU ŽELEZA, KTERÁ PROBÍHALA V KOPCI POD SKALKOU A POŠKODILA KOSTEL Vlivem sesuvu půdy. Druhým motivem je osa, jež byla podnícena křížovou cestou.

HLAVNÍM PRVKEM NÁVRHU SE STAL ZLOM, KTERÝ SE PROMÍTÁ V DEFORMACI OSY. NA OSE JSOU UMÍSTĚNY VÝSTAVNÍ PLOCHY, KTERÉ V TORZU HOSTINCE NAVAZUJÍ NA OBJEKTY GALERIE A UBYTOVÁNÍ.

UBYTOVACÍ ČÁST JE URČENA PRO 10 OSOB A JE VYBAVENA KUCHYŇKOU A HYGIENICKÝM ZÁZEMÍM.

GALERIE SLOUŽÍ PRO LIBOVOLNÉ DOČASNÉ VÝSTAVY, STEJNĚ TAK NAVAZUJÍCÍ VENKOVNÍ PLOCHY. VÝSTAVNÍ PLOCHA V TORZU HÁJOVNÝ ZPROSTŘEDKOVÁVA HISTORII AREÁLU SKALKA.

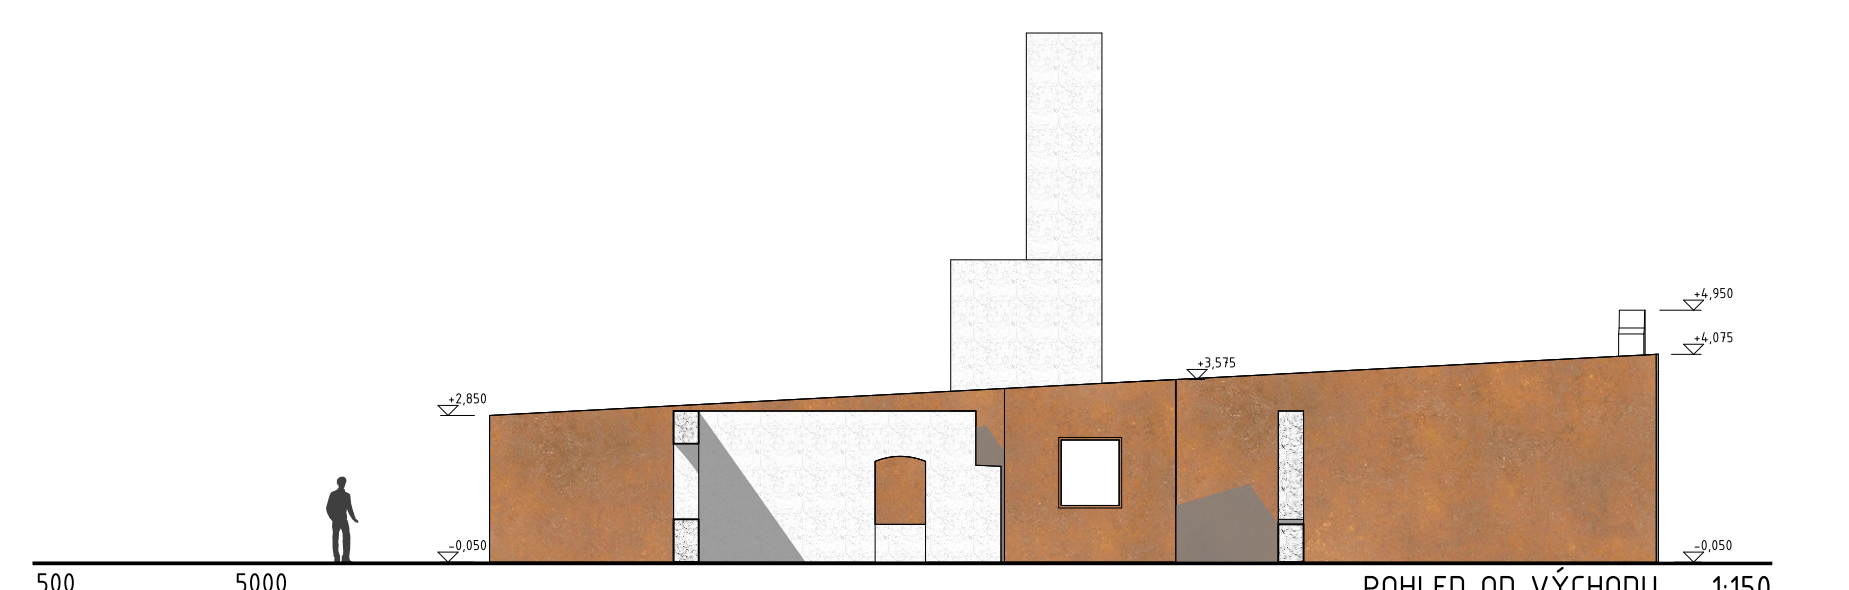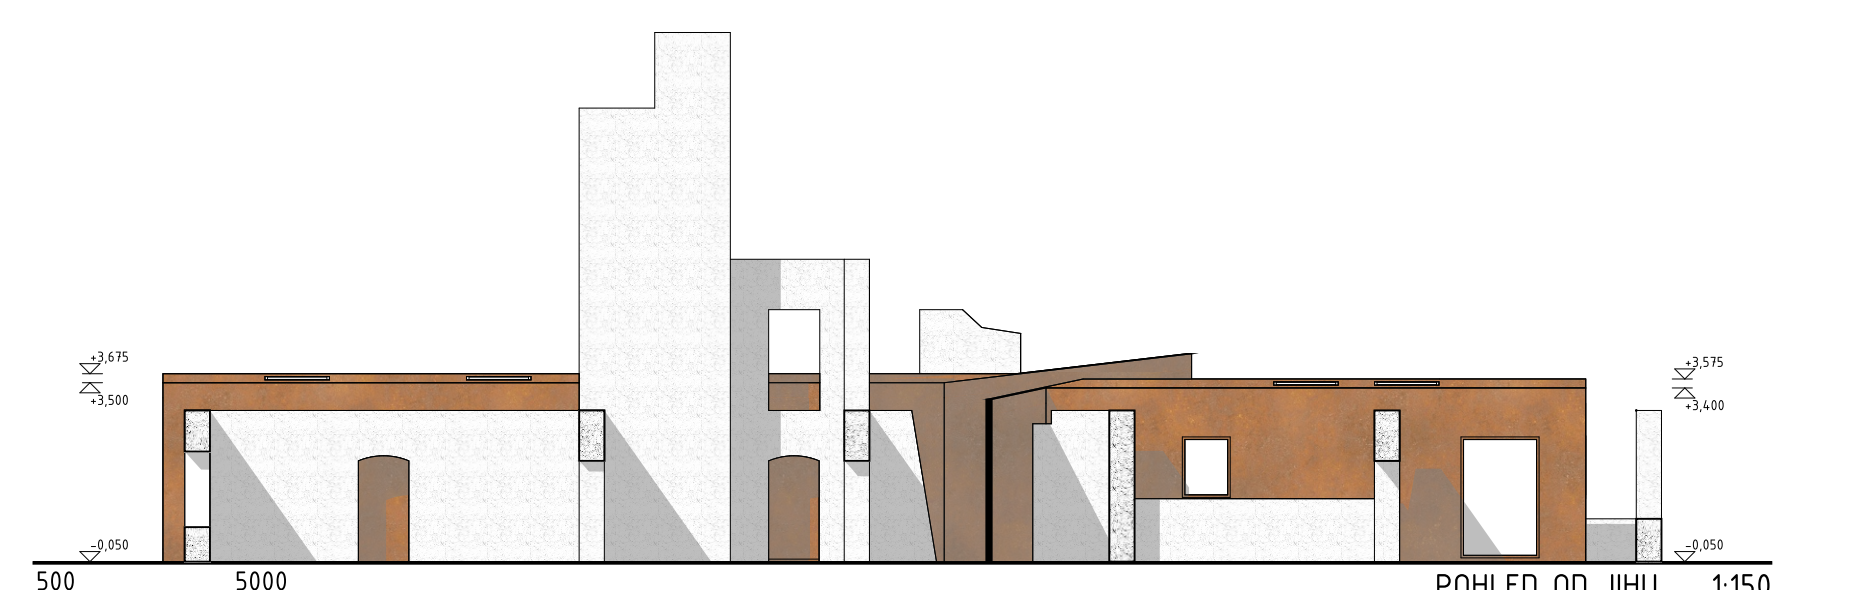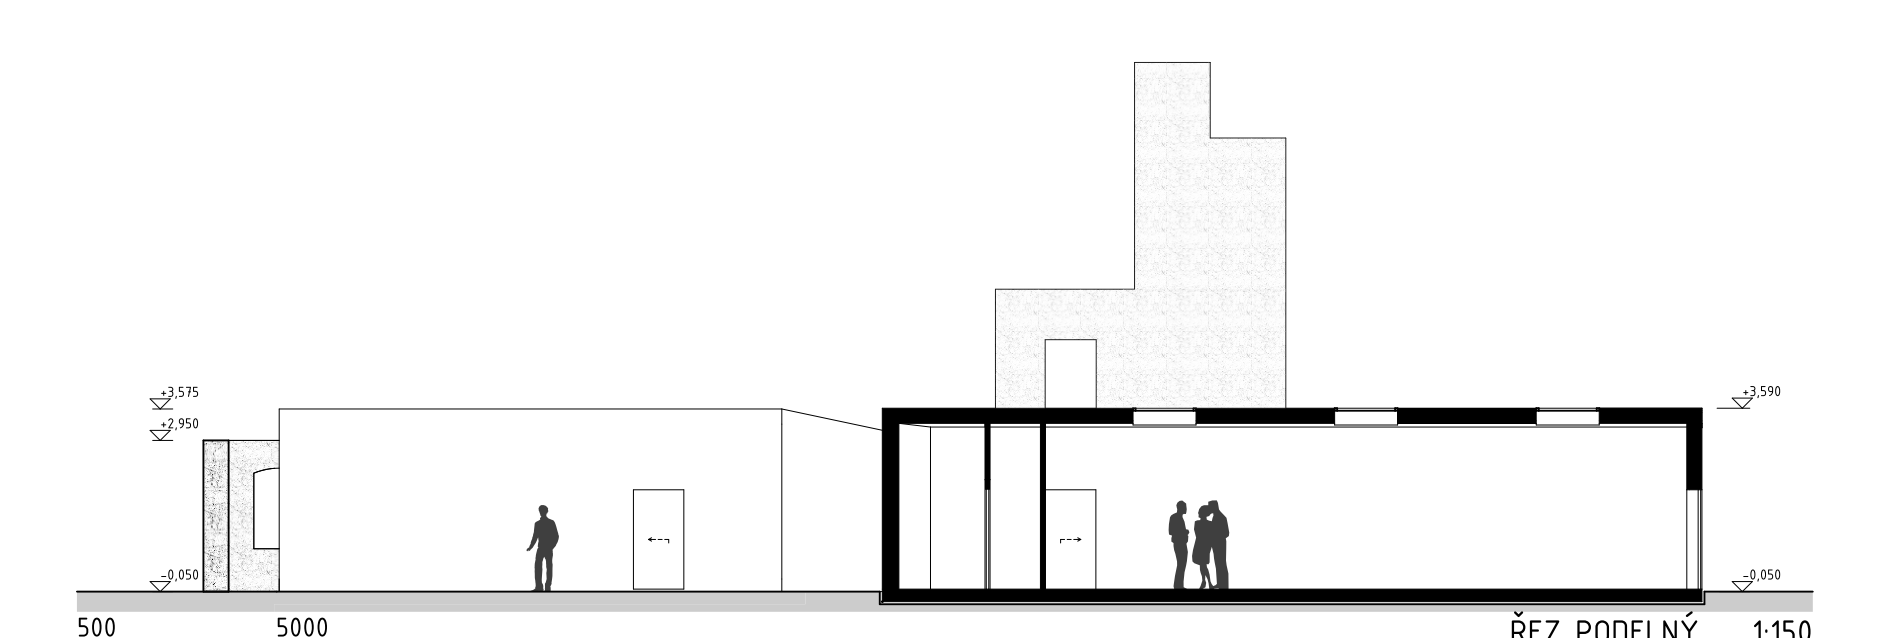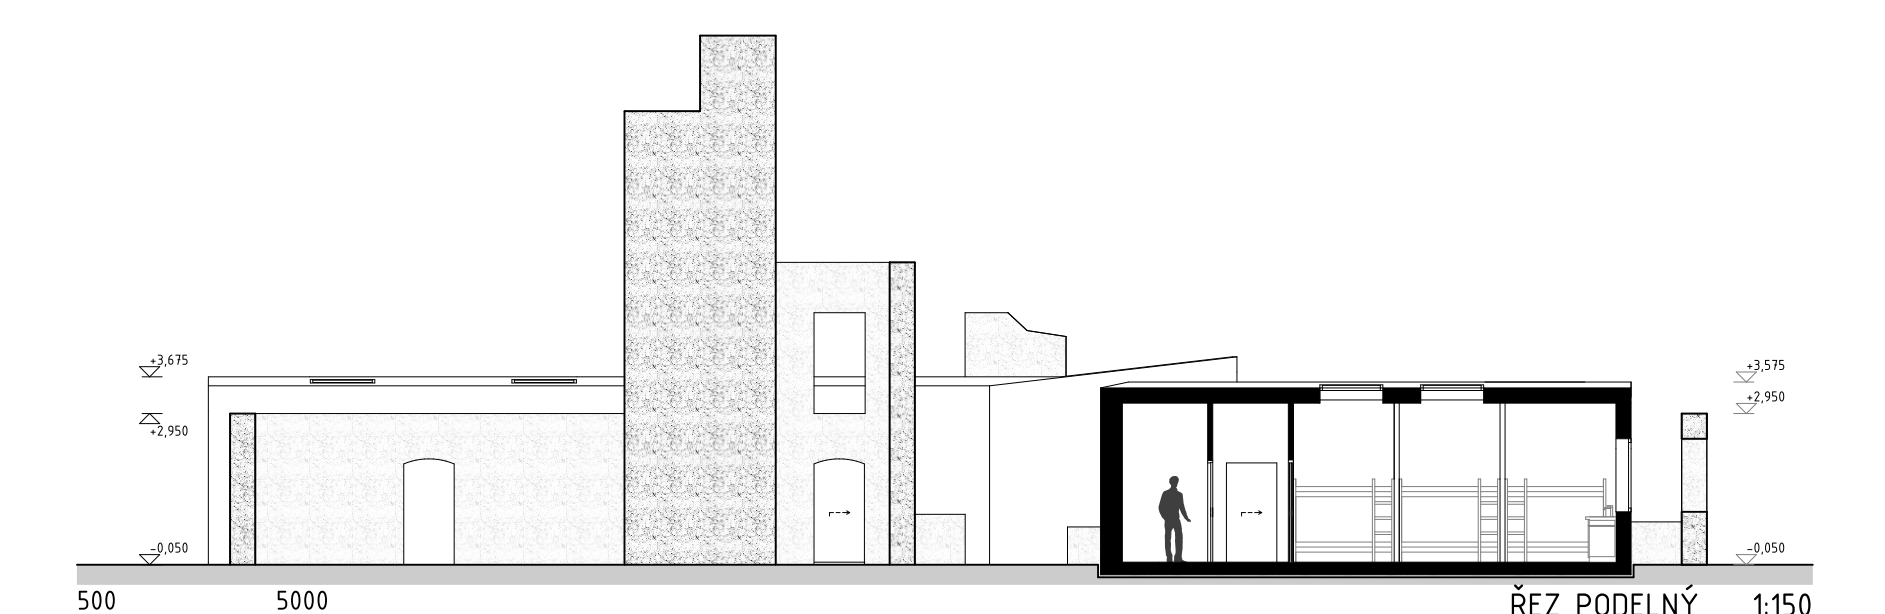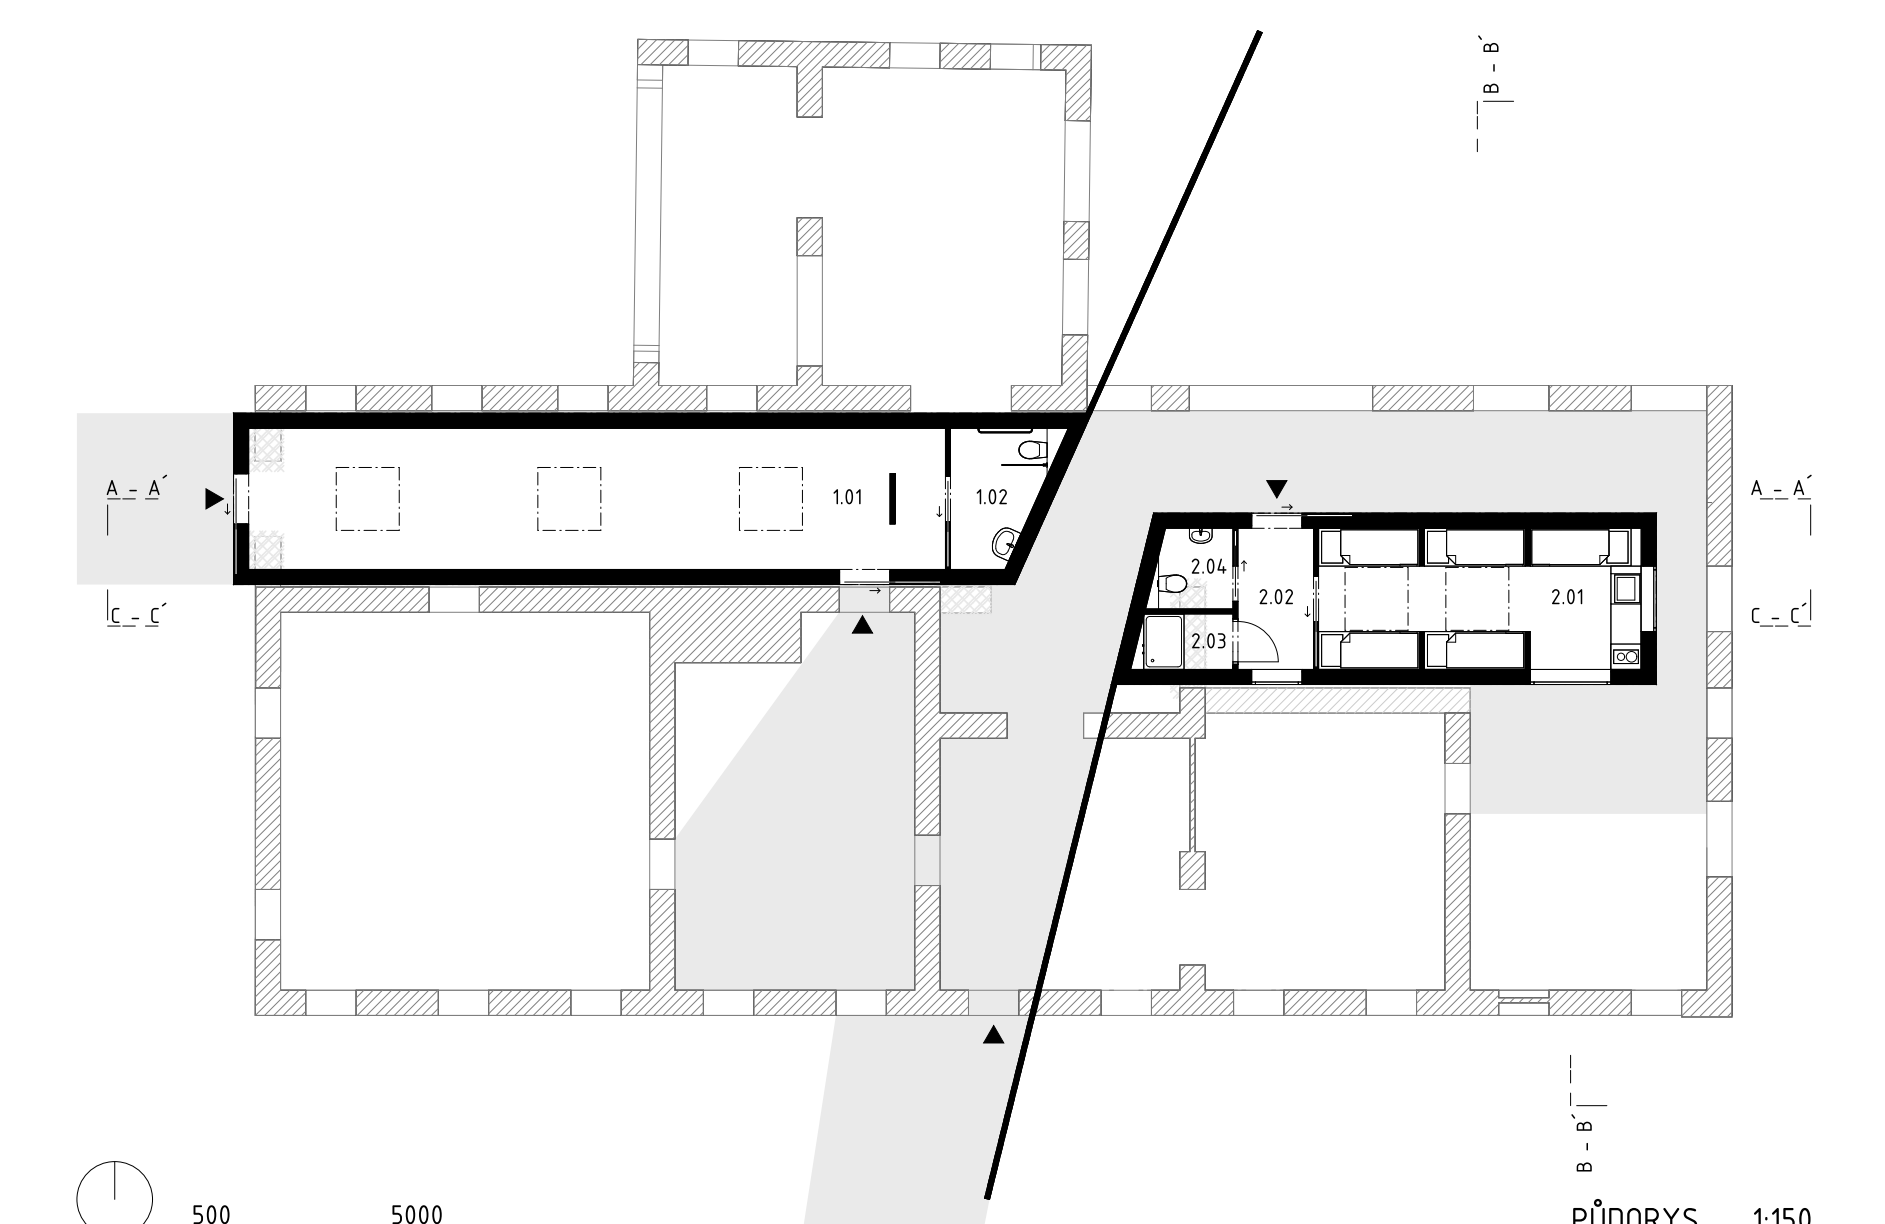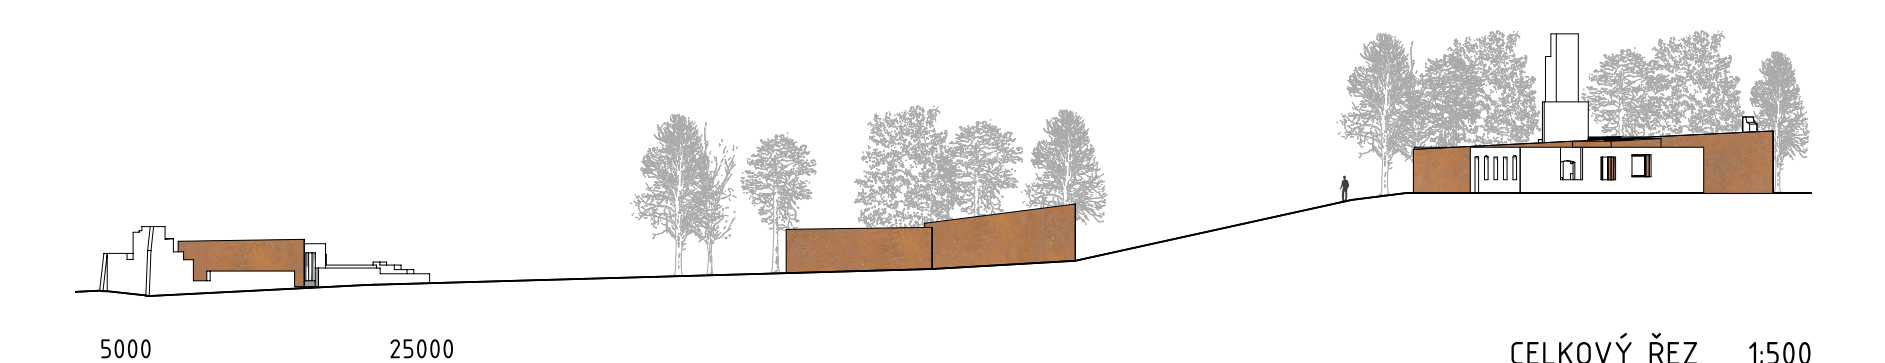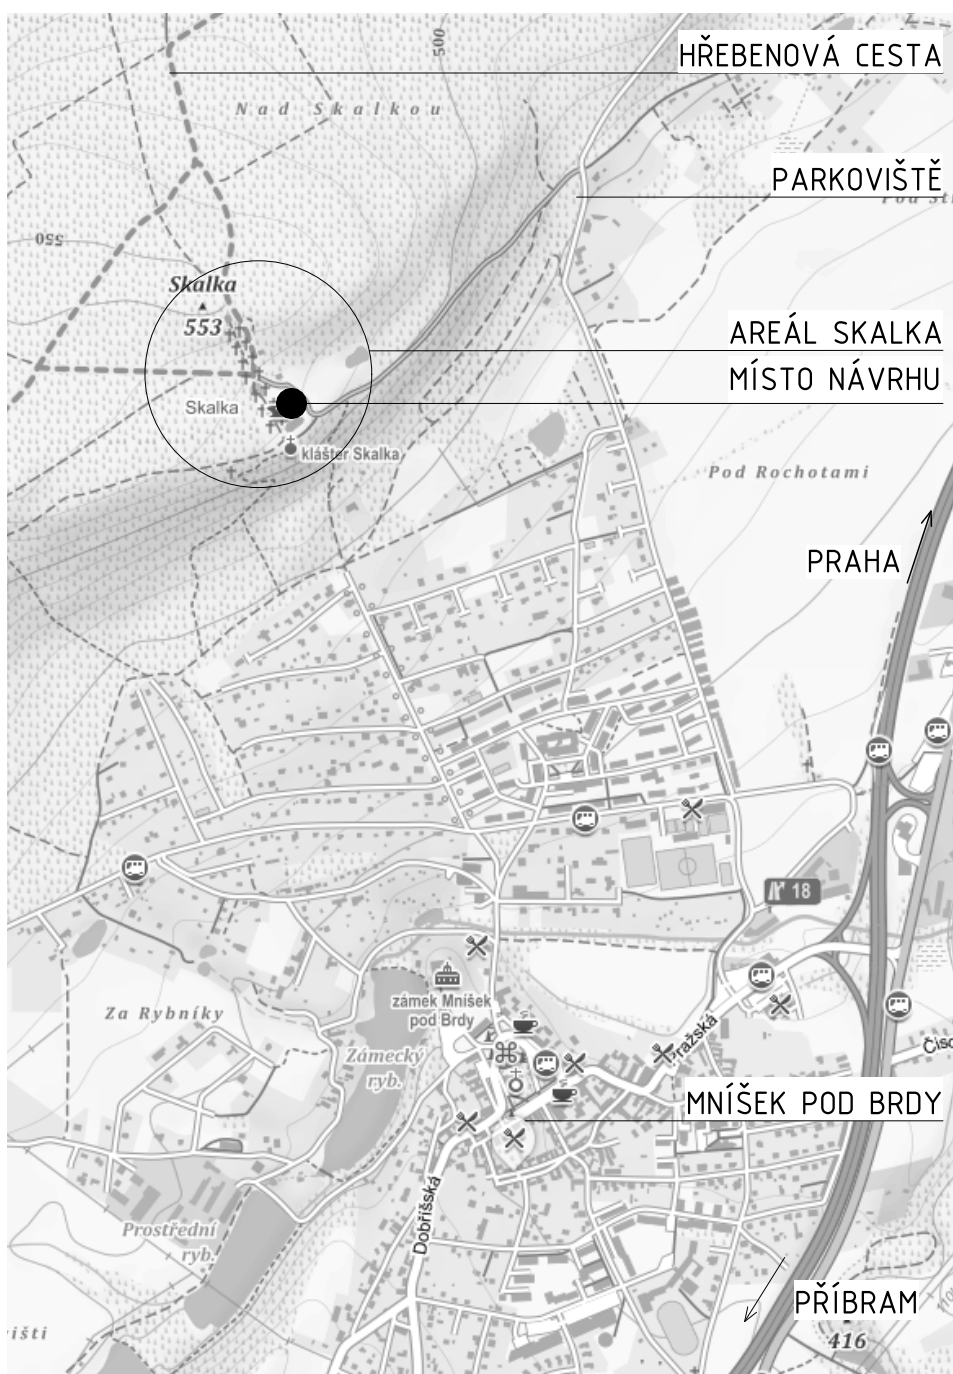

VEŘEJNÁ ČÁST
1.01 VÝSTAVNÍ MÍSTNOST
1.02 WC

UBYTOVACÍ ČÁST
2.01 UBYTOVACÍ PROSTOR
2.02 CHODBA
2.03 SPRCHA
2.04 WC

CORTEN DESKY
VZDUCHOVÁ MEZERA
POZINKOVANÝ PLECH
TEPELNÁ IZOLACE
+ OCELOVÝ RAM
PAROZÁBRANA
OSB DESKY

CORTEN

SKLO

OSB DESKY

OSB DESKY
TEPELNÁ IZOLACE
+ OCELOVÝ RAM
HYDROIZOLACE
TRAPÉZOVÝ PLECH
+ ŽB DESKA
ROŠT Z JÁKL PROFILŮ
ZÁKLADOVÝ VRUT
ZEMINA

