



ART & CAFFE

KAVÁRNA S MULTIFUNKČNÍM SÁLEM

ATELIER KNYTL | ŠABART | JAKEŠ


AT02

ZS 2022/23

PETROVÁ KLÁRA



SITUACE ŠIRŠÍCH VZTAHŮ

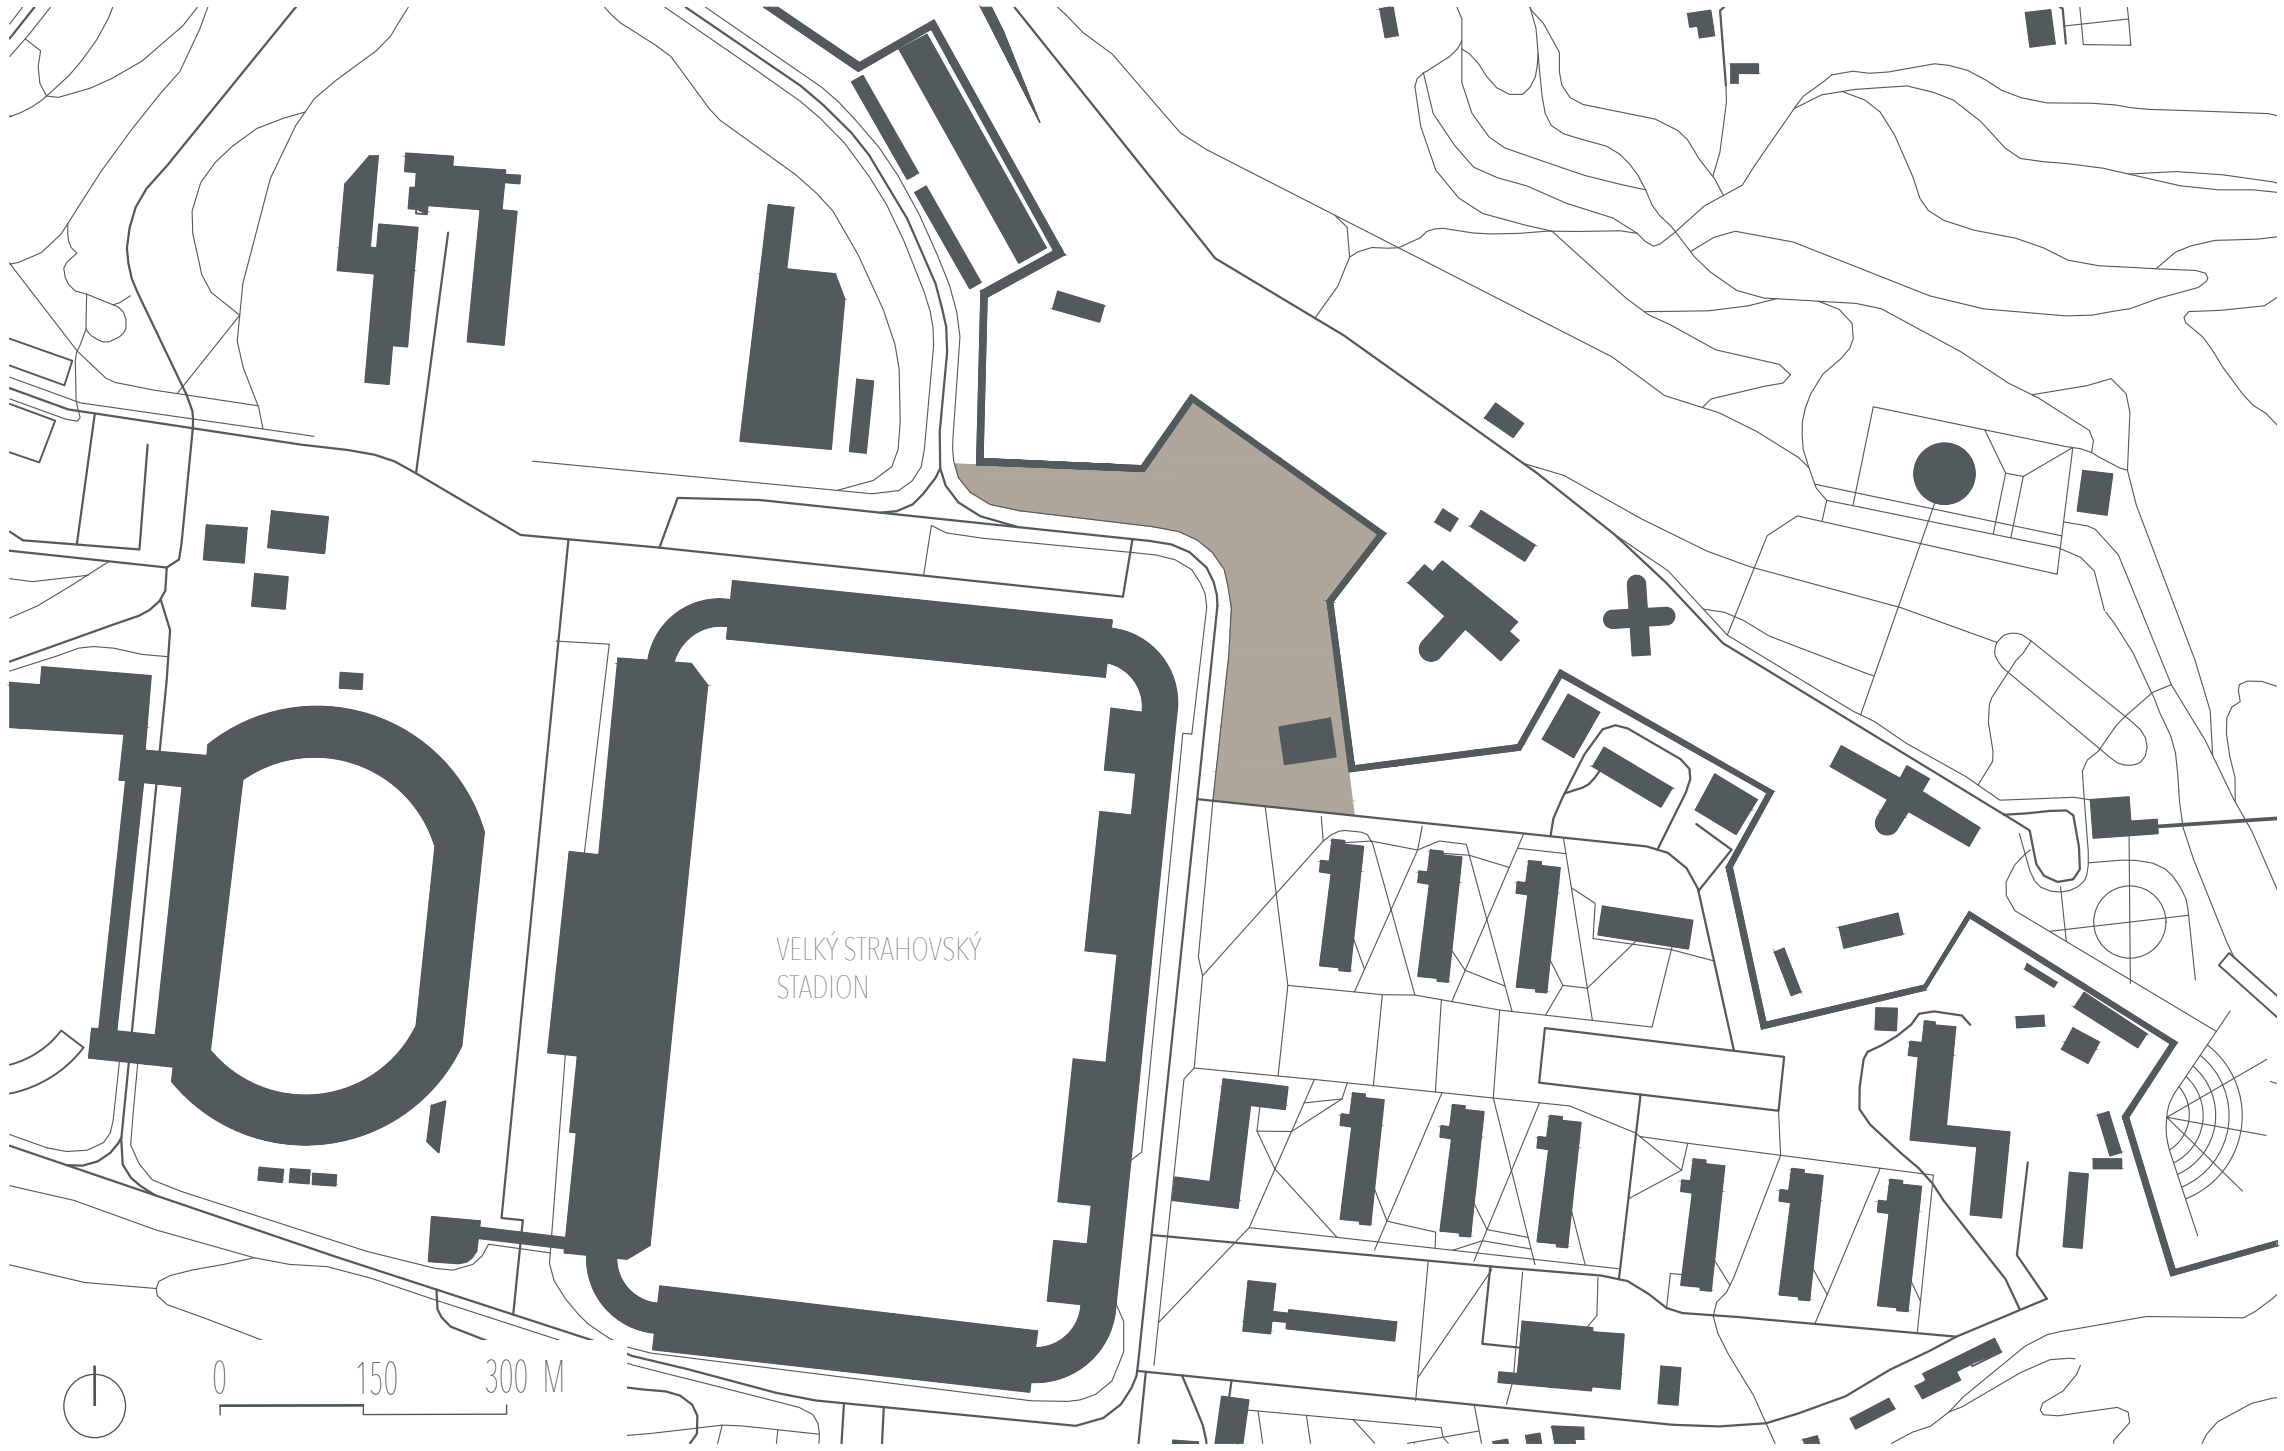

KONCEPTUÁLNÍ VÝVOJ POZEMKU

HLAVNÍM CÍLEM JE UTVOŘIT KLIDNÝ AREÁL, KDE BY ZDEJŠÍ LIDÉ MOHLI RELAXOVAT A TRÁVIT ČAS. DALŠÍM CÍLEM BYLO AREÁL ODDĚLIT OD JAKÝCHKOLIV RUŠIVÝCH PRVKŮ - AUTA, KOLEJE NEBO STADION. TOHOTO JSME JSME DOČILÍ VÁLEM A ZELENÍ. V NEPOSLEDNÍ ŘADĚ JSME V AREÁLU UTVOŘILI KLIDNOU A ÚTULNOU ATMOSFÉRU A TO ZA POMOCI ZELENÉ A VODNÍCH PRVKŮ - VODNÍ PLOCHY, VODNÍ PRÍKOPY. HLAVNÍ ATRAKCI JSOU STAVBY, KAVÁRNA S MULTIFUNKČNÍM SÁLEM A STUDOVNA, A AMFITEATR, KTERÝ LZE VYUŽÍT NA VENKOVNÍ LEKCE ČI PROMÍTÁNÍ FILMŮ.

HRADBA

UZAVŘENÍ POZEMKU

VEŘEJNÝ PROSTOR

RŮZNÝ CHARAKTER, PROPOJENÍ BUDOV

VAL

DOUZAVŘENÍ POZEMK, AKUSTICKÁ BARIÉRA, VYUŽITÍ IČE NA SEZENÍ

HLAVNÍ PĚŠÍ TAH

RYCHLÝ PRŮCHOD SKRZ POZEMEK

VSTUPNÍ PRVEK „BRÁNA“

PRVEK ODDĚLUJÍCÍ POŠTU OD ZBYTKU AREÁLU
VTAHUJE NAVŠTĚVNÍKA DO AREÁLU, KTERÉMU SE PO VSTUPU POSTUPNĚ ODHALUJÍ JEDNOTLIVÉ ČÁSTI AREÁLU

ZELEŇ

UTVÁŘÍ UCELENÝ A ÚTULNÝ PROSTOR A MÁ RELAXAČNÍ ÚČINEK

VODNÍ PRVKY

VODA PŮSOBÍ RELAXAČNĚ, UPLATNĚNÍ EFEKTU ODRAZIVOSTI

SEZENÍ

VYVÝŠENÉ


POŠTA

ODDĚLENA OD ZBYTKU POZEMKU, ZMĚNĚN PŘEDPOROSTOR A ZÁOBOVÁNÍ

KONCEPT BUDOVY

HLAVNÍ INSPIRACÍ MOJÍ STAVBY JE CIHELNÁ HRADBA, ZE KTERÉ VYCHÁZÍ TVAR DOMU, KONKRÉTNĚ ZADNÍ ČÁST, KTERÁ HRADBU KOPIRUJE, ZATÍMCO PŘEDNÍ ČÁST NAVŠTĚVNÍKA ZE VŠECH STRAN DO BUDOVY VTAHUJE. ZÁROVEŇ JSEM PROPOJILA HRADBY S BUDOVOU TAK, ŽE VEČER, KDYŽ JE HRADBA NASVÍCENÁ, PŮSOBÍ S BUDOVOU JAKO JEDEN PROSTOR. V NEPOSLEDNÍ ŘADĚ MI BYLA INSPIRACÍ SAMOTNÁ CIHLA, KTEROU JSEM ZAKOMPOVALA JAKO PROSKLENÝ PRVEK DO NĚKTERÝCH PROSKLENÝCH ČÁSTÍ BUDOVY.

PŮDORYS

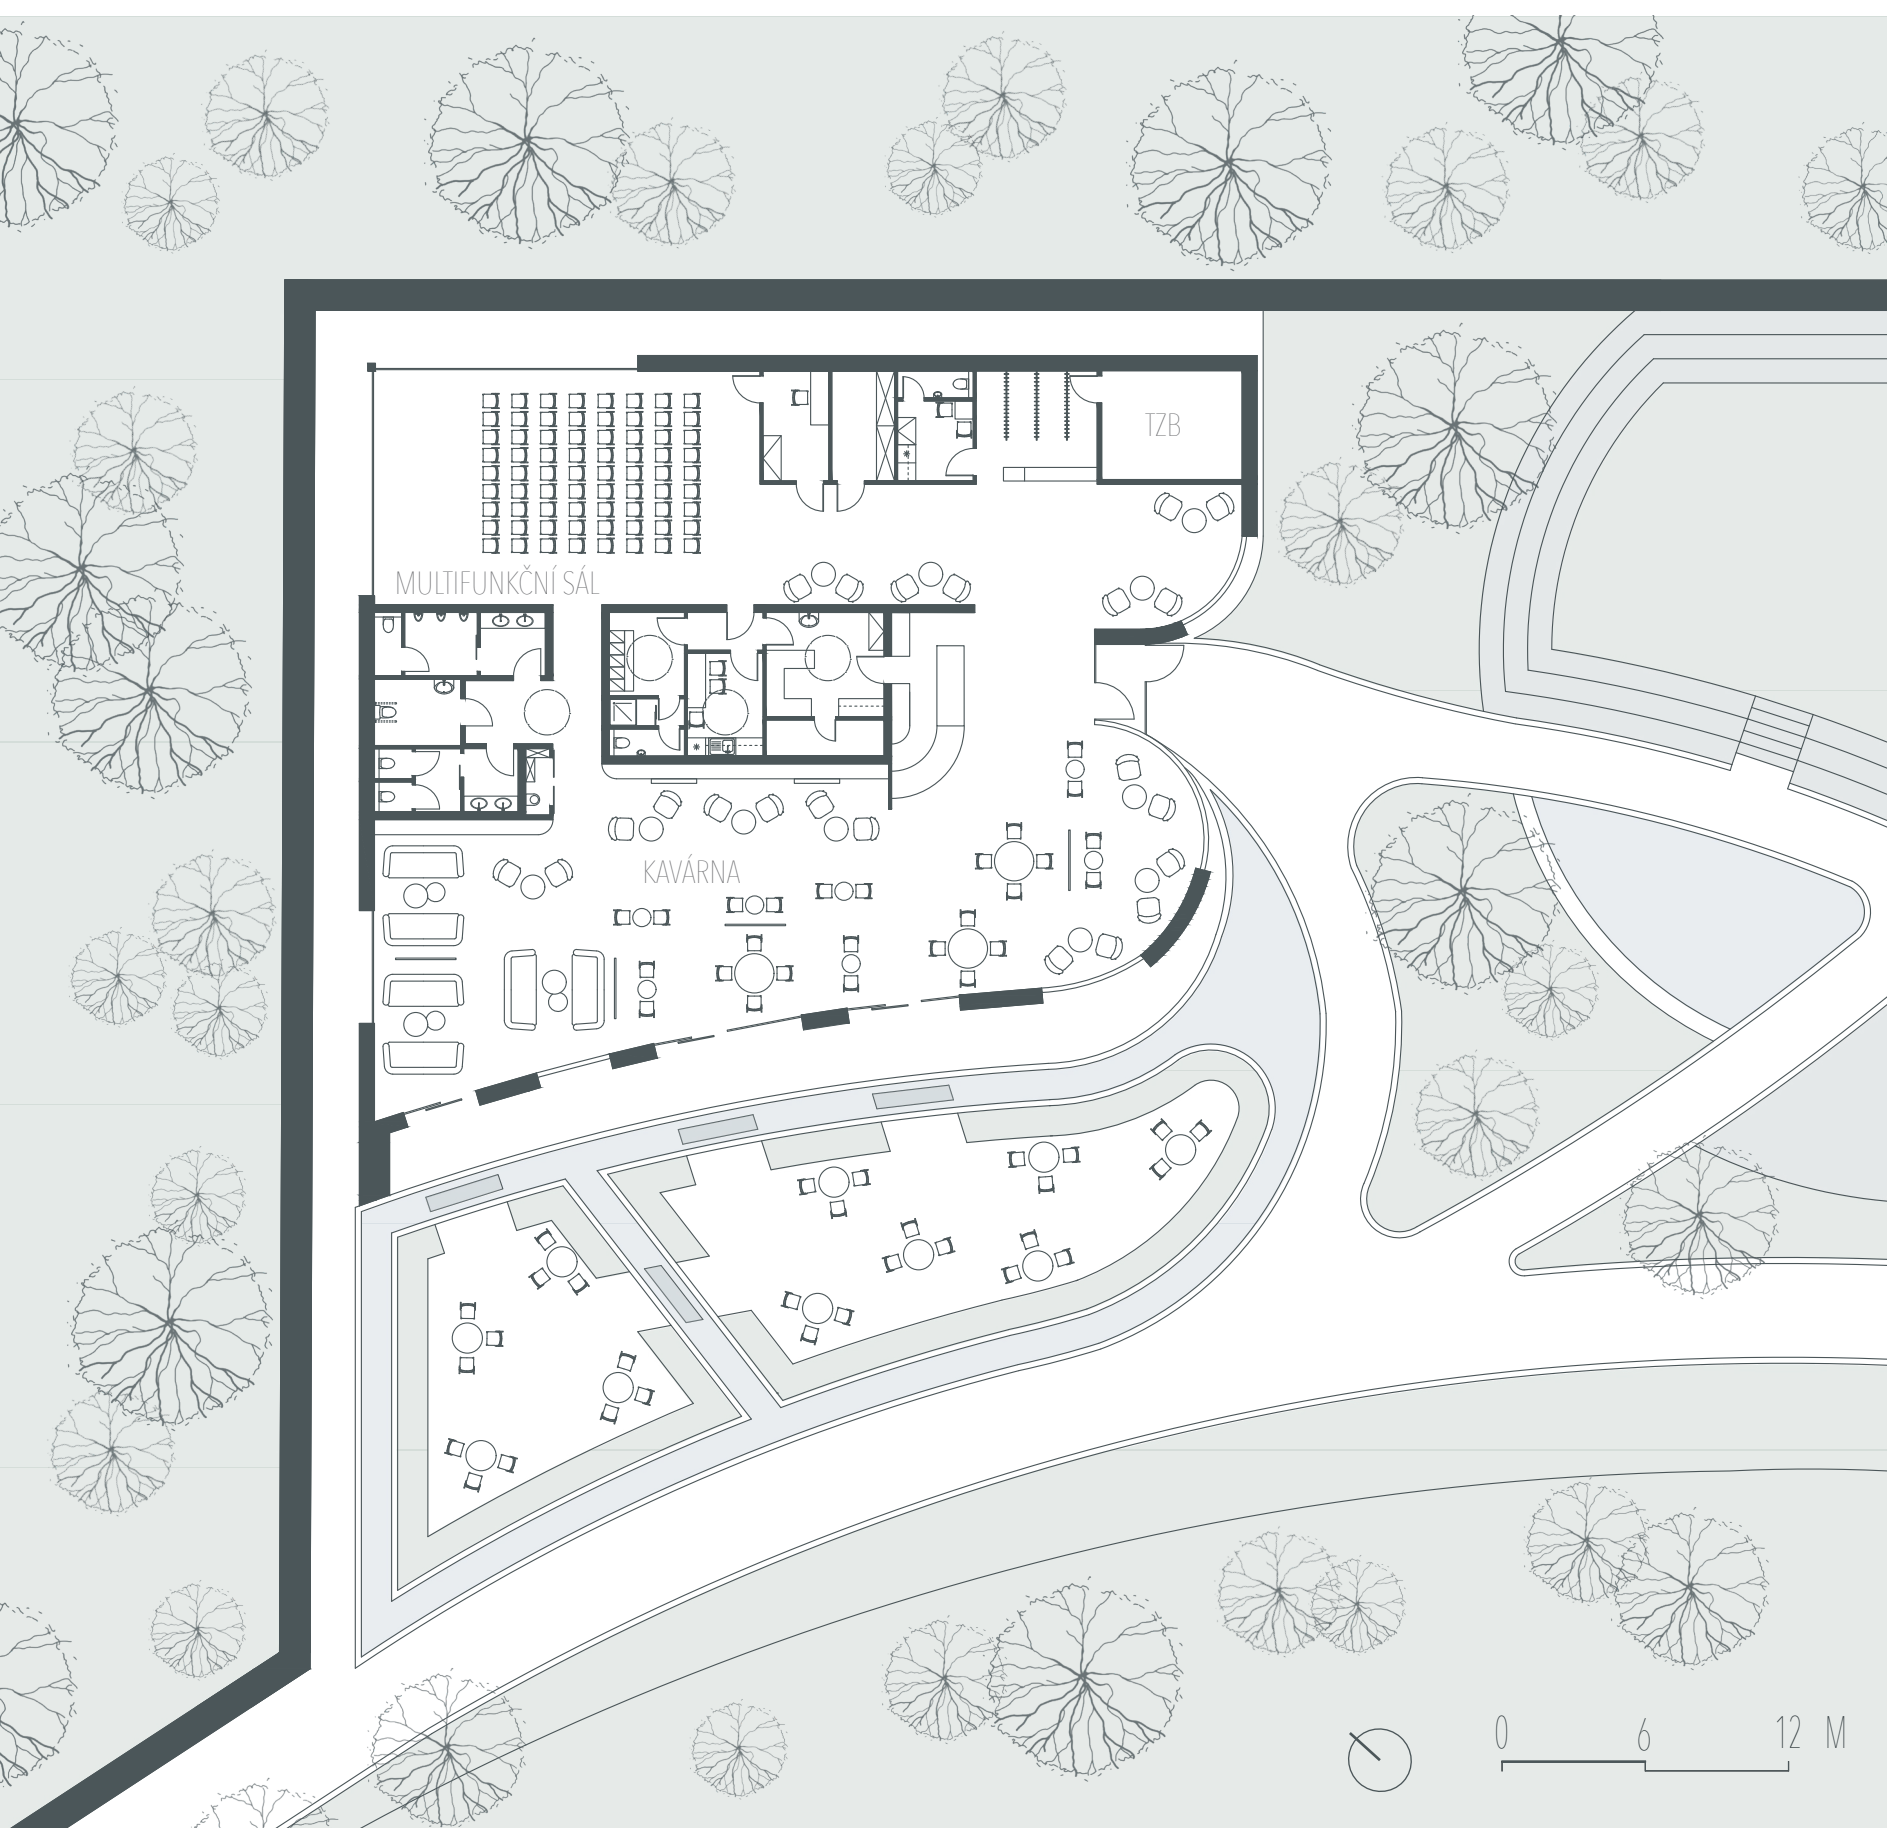

STATISTIKA

PARKOVÁNÍ

VÁZANÁ STÁNÍ - 2
NAVŠTĚVNICKÁ STÁNÍ - 5
INVALIDÉ - 1
CELKEM - 8 PARKOVAČÍCH STÁNÍ
VYPOČTENO DLE PSP
PARKOVAČÍ STÁNÍ VYŘEŠENO V RÁMCI AREÁLU


ZASTAVĚNÁ PLOCHA

CELKOVÁ - 650 M²
KAVÁRNA - 400 M²
SÁL - 250 M²


POČET MÍST

SÁL - 72 MÍST
KAVÁRNA - 58 MÍST


KONSTRUKČNÍ SCHÉMA

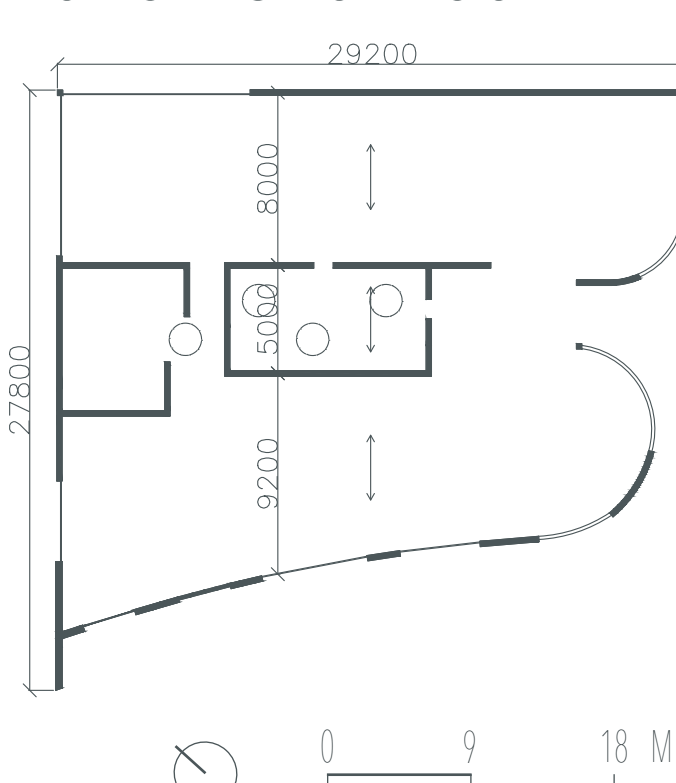


SITUACE BLÍŽŠÍCH VZTAHŮ

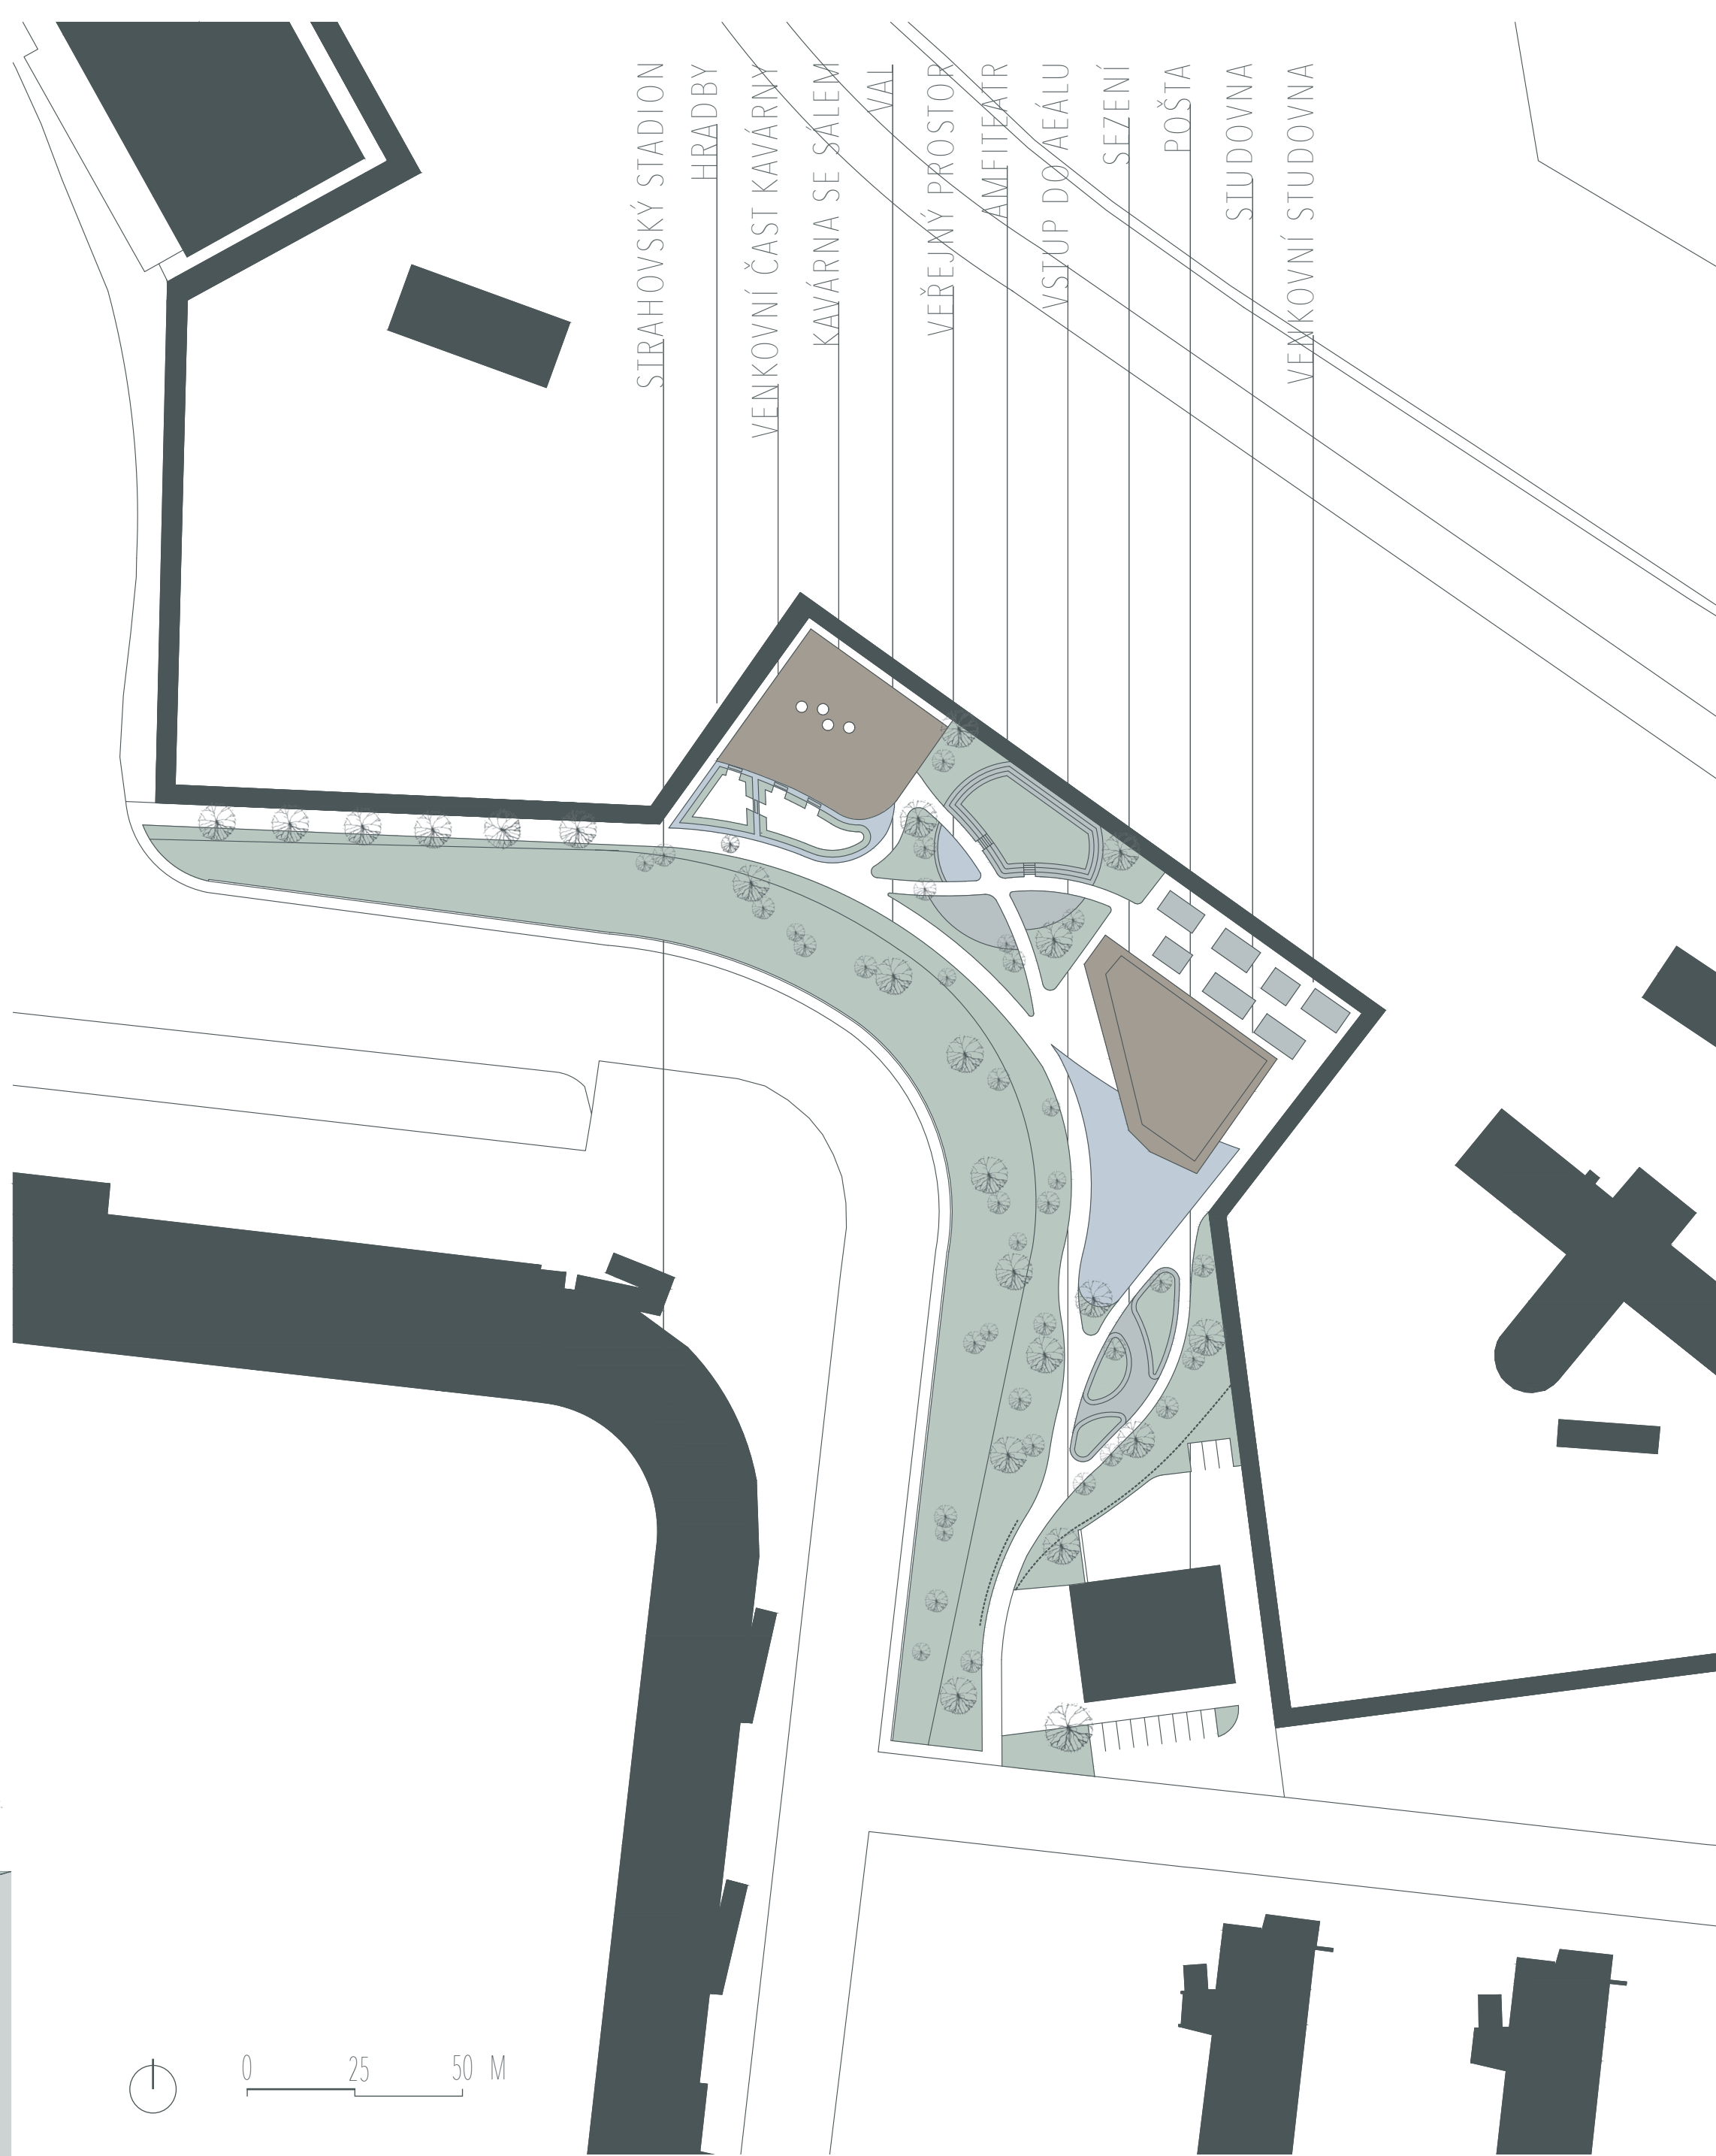


ZÁPADNÍ POHLED

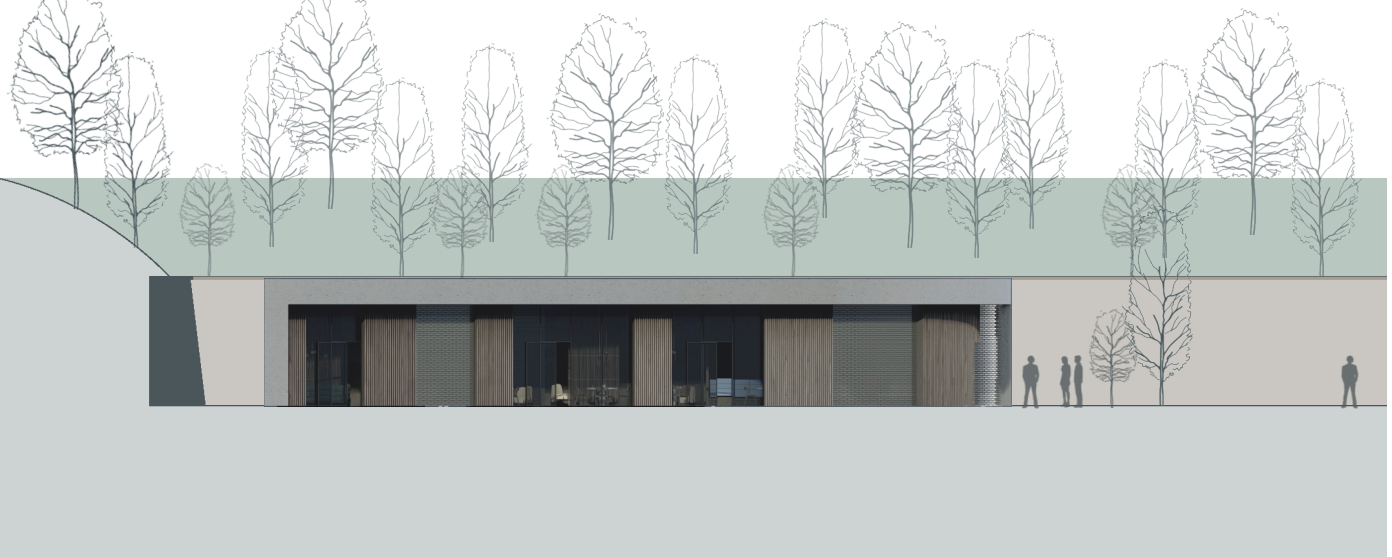


VÝCHODNÍ POHLED

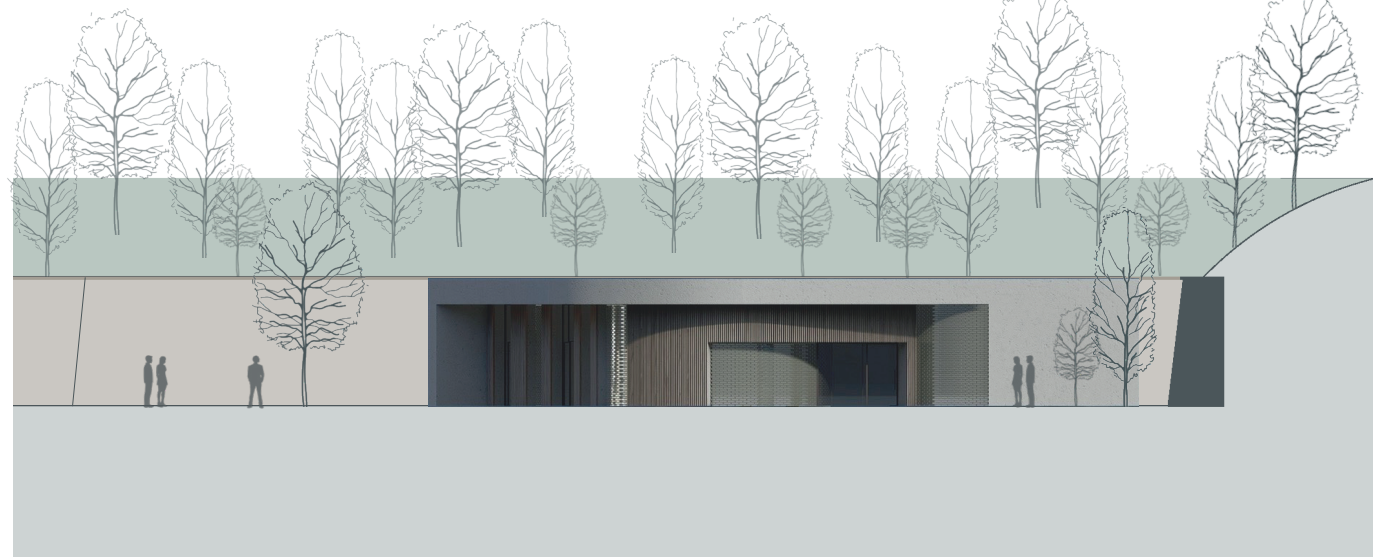

ŘEZ BUDOVOU S PŘÍLEHLÝM POZEMKEM

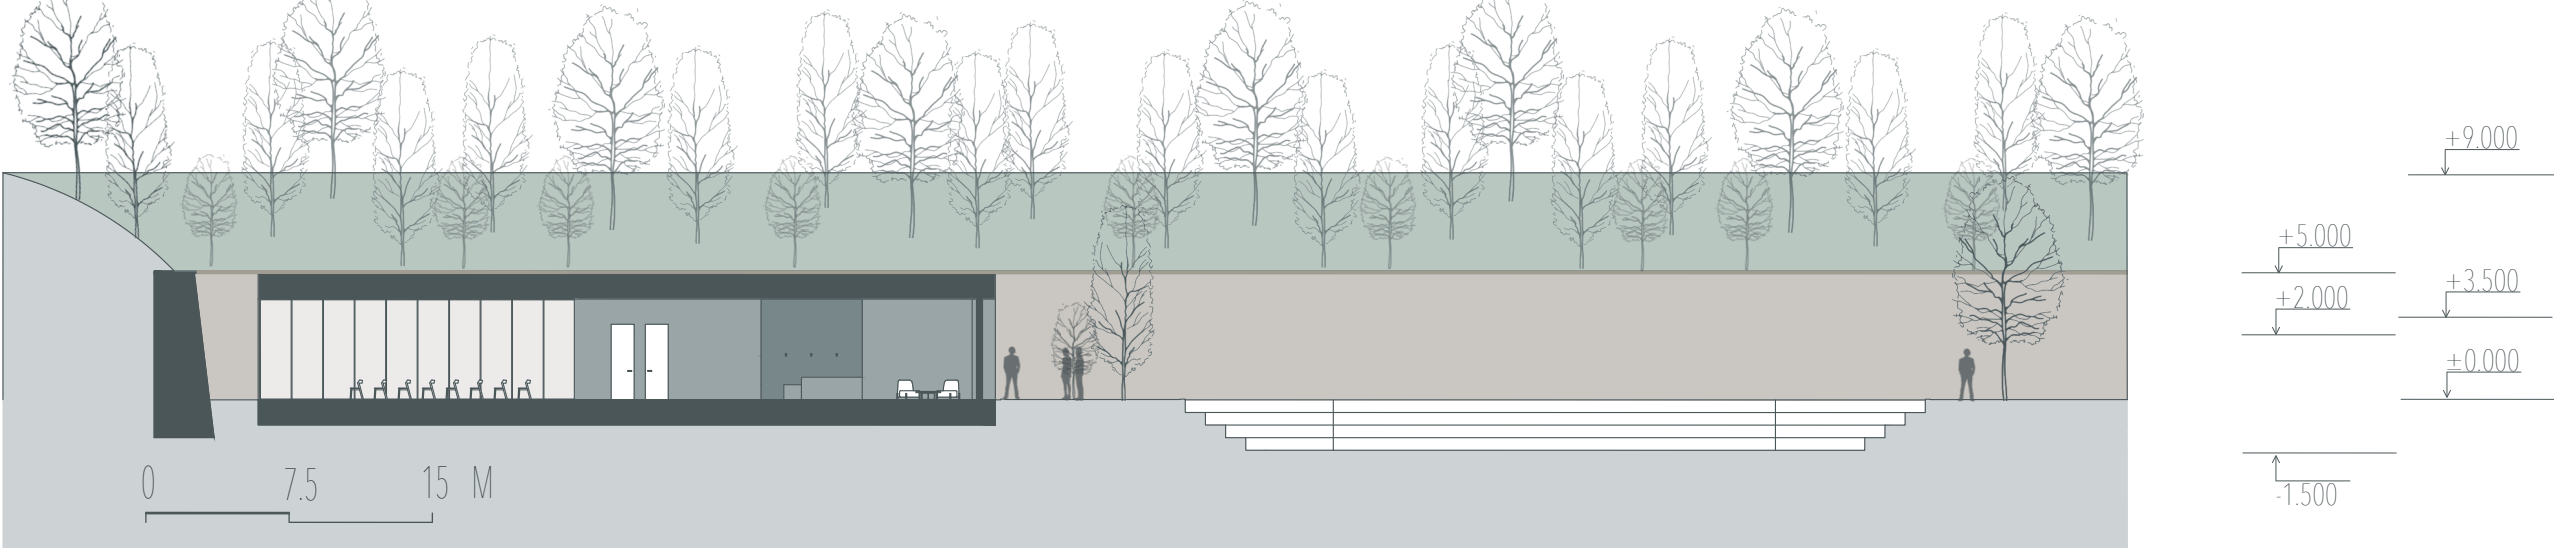

ŘEZ POZEMKEM

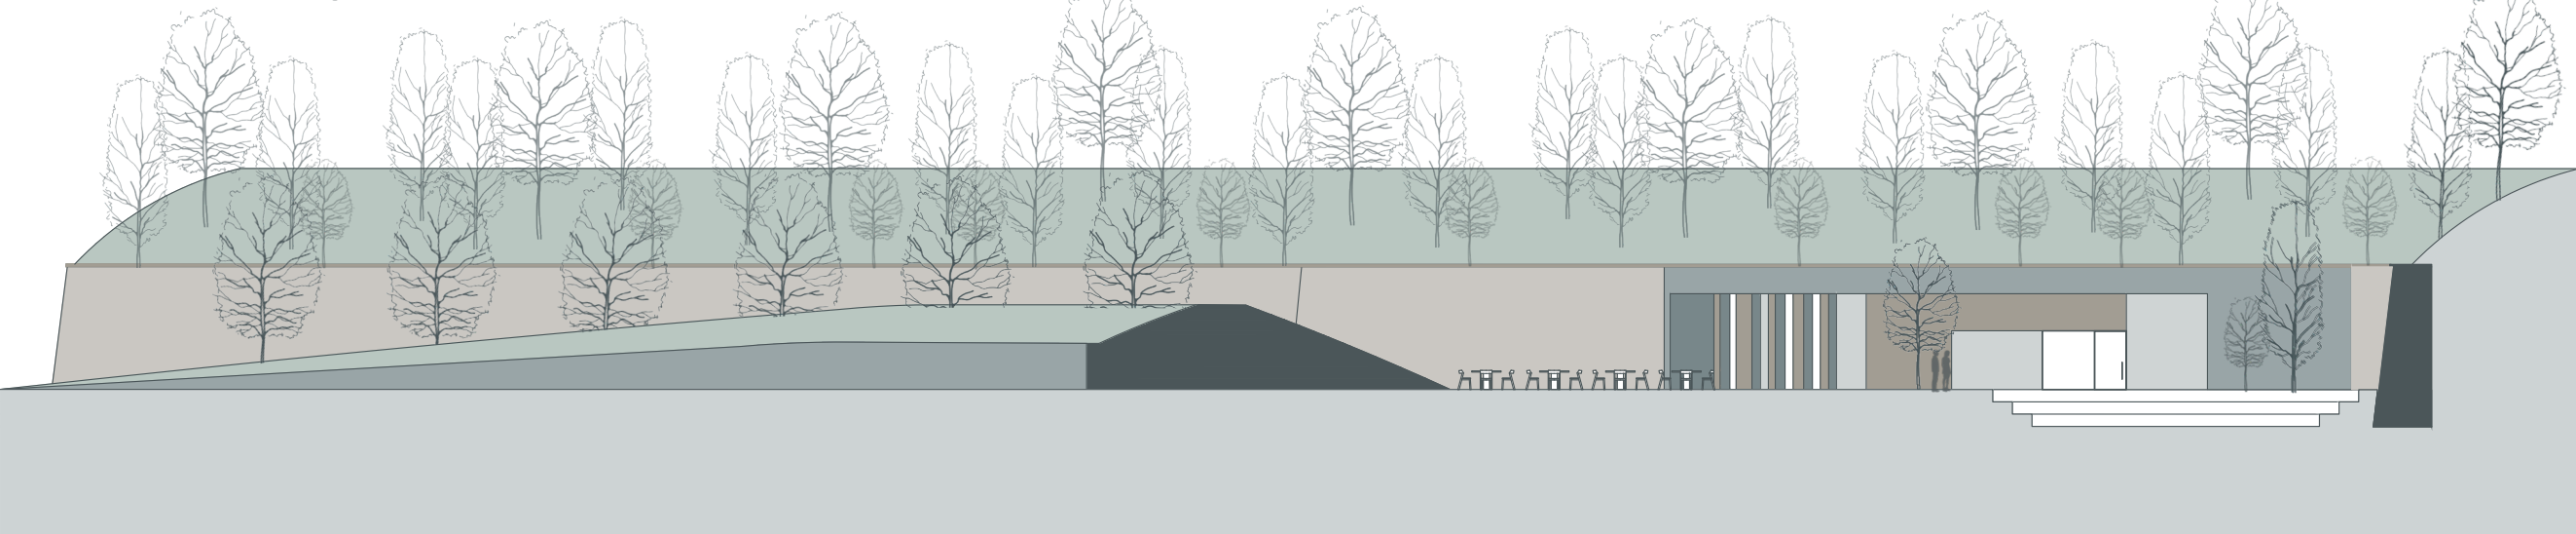

POHLED NA POZEMEK

