

RYBÁŘSKÝ KOMPLEX HERWIGI

HOREŠOVSKÝ MARTIN

AT02 - Akad. arch. Libor Fránek, Ing. arch. akad. arch. Jiří Pošmourný

ZS 2022/2023



Komplex se nachází v jižních Čechách, konkrétně v obci Vítějovice na prachaticku. Součástí řešeného území je velký rybník a poměrně rovinatě území. Právě zde bude v brzké budoucnosti vystavěn rybářský komplex s názvem Herwig. Dojde k výstavbě celkem pěti budov. Hlavní budova, která bude vybavena pěti apartmány s možností ubytování pro rybáře a jejich rodiny, společenskou místností s kuchyňkou pro přípravu menších pokrmů a technickou místností s boilerem na teplou vodu a elektrickým kotlem. Dále budou postaveny obytné budovy mezi stromy, také sloužící k ubytování rybářů a jejich rodin. Poslední stavbou komplexu se stane rybářská základna se skladem a půjčovnou rybářského vybavení. Lodě se zde zakotví k přístavené maríně. Hlavním symbolem celého projektu je rejnok, jeho motivy představují například tvary střech všech staveb komplexu.

SITUACE

1:1000



PŮDORYS HLAVNÍ BUDOVY

1:150




ŘEZ A-A'

1:150



ŘEZ B-B'

1:150

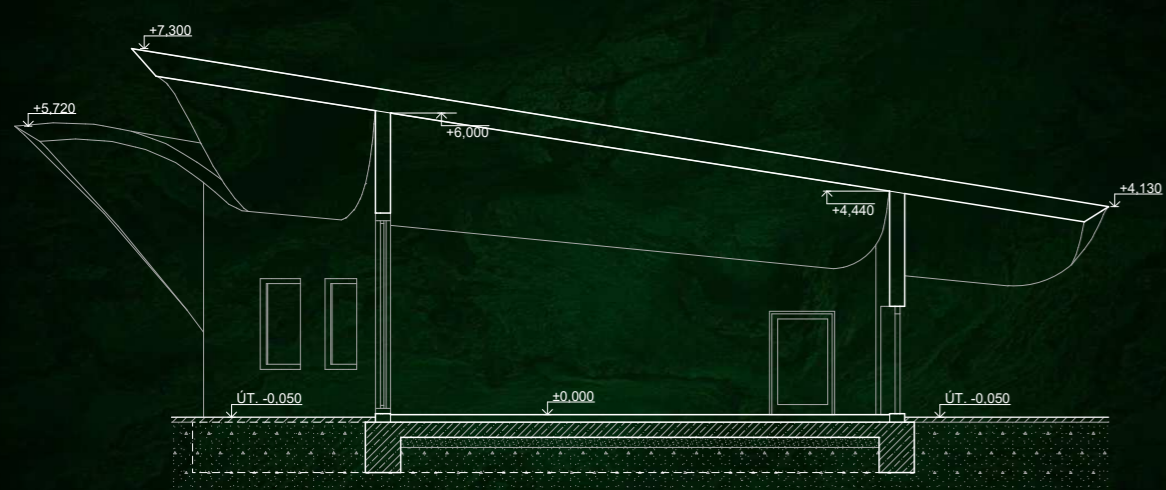


JIHOVÝCHODNÍ POHLED

1:150



PŮDORYS RYBÁŘSKÉ ZÁKLADNY

1:100

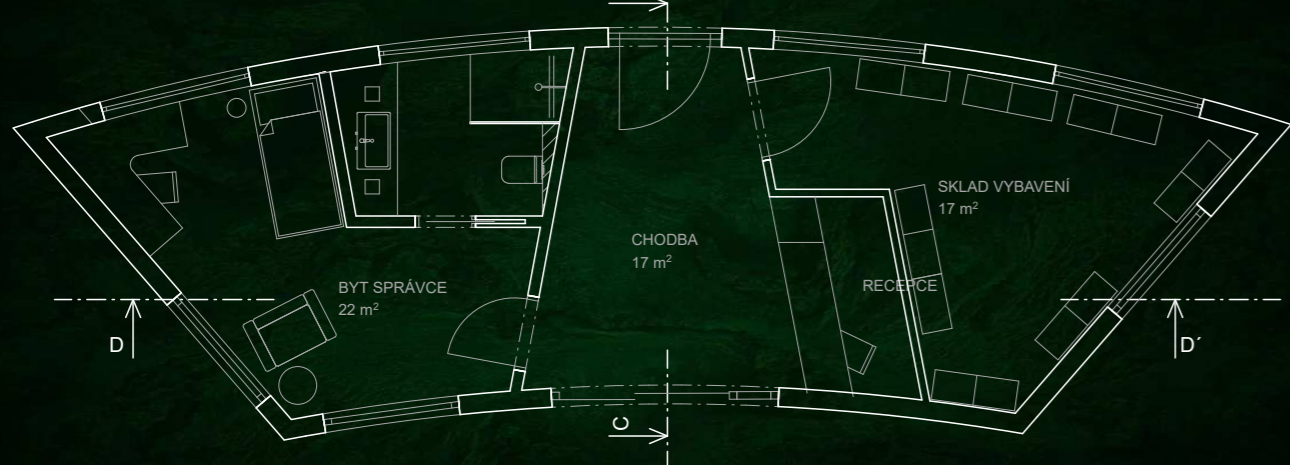


SEVEROZÁPADNÍ POHLED

1:150



ŘEZ D-D'

1:100

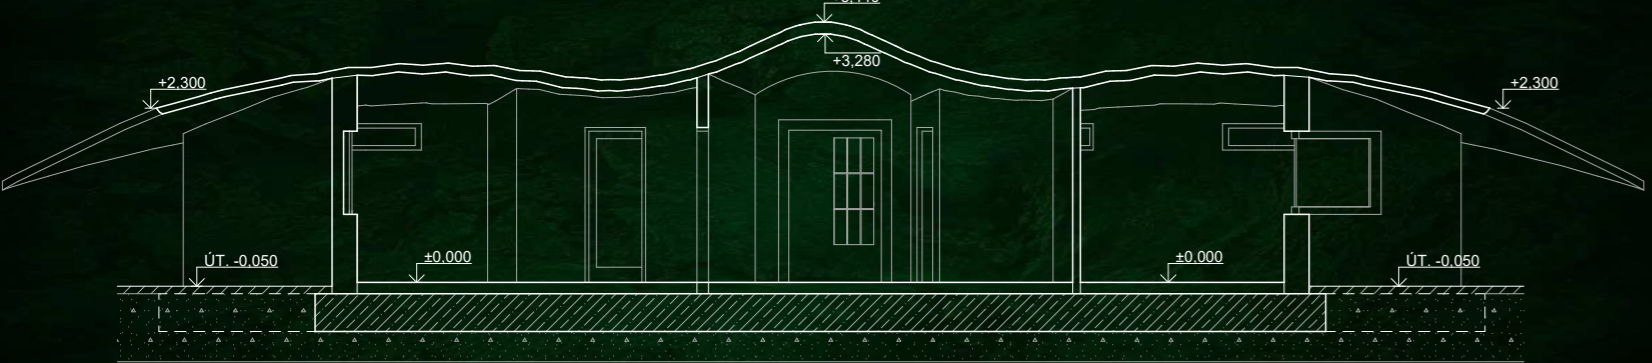

JIHOZÁPADNÍ POHLED

1:150




SEVEROVÝCHODNÍ POHLED

1:150




ŘEZ C-C'

1:100

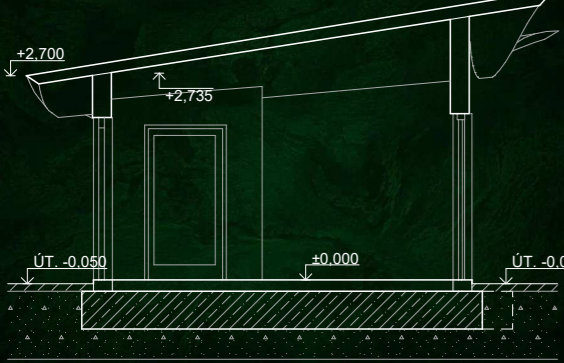


PŮDORYS UBYTOVACÍ BUNKY

1:100

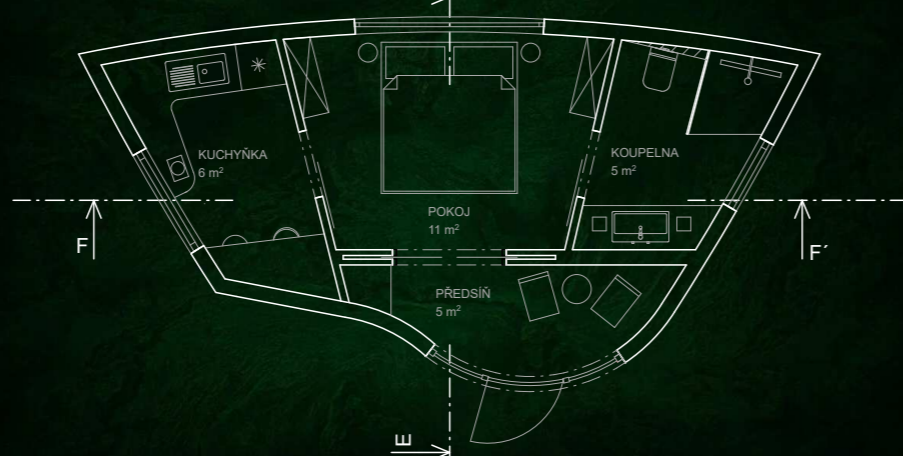


ŘEZ F-F'

1:100

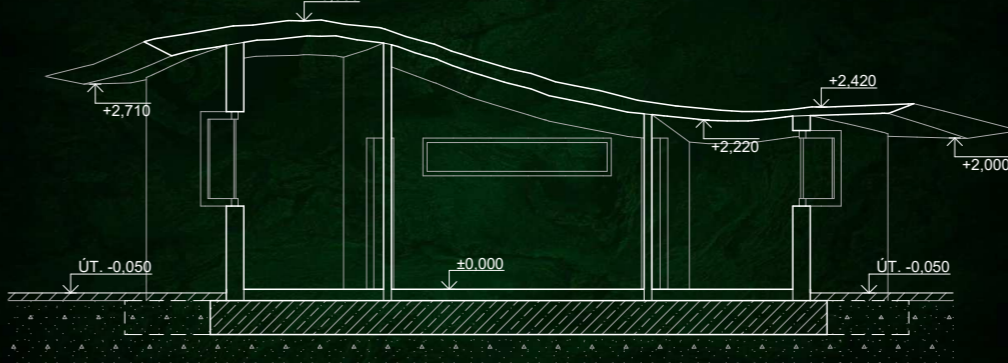

ŘEZ E-E'

1:100

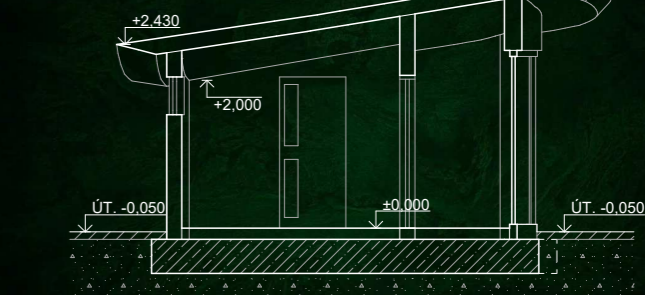

VIZUALIZACE

