

AUTOKEMP MALÁ SKÁLA - MALÁ SKÁLA



ATELIÉR: KLAPALOVÁ - ŠIKOLA

ALEXANDR APOSTOLOV


ARCHITEKTURA A STAVITELSTVÍ FSv ČVUT V PRAZE  
129AT02/ZS 2022-2023




PROJEKT SE ZABÝVÁ NÁVRHEM NOVÉHO AUTOKEMPu NA ŽÁDOST OBCE MALÁ SKÁLA UMÍSTĚNÉ V SEVERNÍCH ČECHÁCH NEDELEKO LIBERCE. OSTROV LEŽÍ NA ŘECE JIZERA, KTERÁ V LETNÍM OBDOBÍ LÁKÁ NEJEN KEMPARE, ALE ZEJMÉNA VODÁKY. URBANISTICKY JE OSTROV ROZDĚLEN DO DVOU ČELKŮ. SEVERNÍ ČÁST OSTROVA JE VYBAVENA LUXUSNÍMI CHATKAMI A VYSOKÝM MNOŽSTVÍM PARKOVACÍCH STÁNÍ PRO KEMPARE. V KARAVENECH A VEŠTÍCH OBÝTNÝCH VOZIDLECH, JIŽNÍ ČÁST OSTROVA (VE SMĚRU TOKU JIZERY) JE URČENA SPÍŠE NÁDŠENCŮM TRADITIONÁLNÍHO KEMPOVÁNÍ. ZAPUŠTENÁ DO LESKŮ S JEDINOU VYBAVENOSTÍ V PODOBĚ HYGIENICKÉHO ZÁZEMÍ. V PŘÍPADĚ NEDOSTATKU POIRAVIN MAJÍ NÁVŠTĚVNÍCI AUTOKEMPu MOŽNOST NAVŠTÍVIT OBCHOD V HLAVNÍ BUDOVĚ KEMPu, ZÁROVEŇ VYKONÁVÁJÍCÍ FUNKCI RECEPCE. OBJEKT JE UMÍSTĚN TAK, ABY NEDOSLO K ZANEDBÁNÍ JEDNÉ SKUPIN NÁVŠTĚVNÍKŮ A TO UPROSTŘED OSTROVA. KEMPAŘI TO TAK MAJÍ Z OBOU STRAN STEJNĚ DALEKO. ZA ZMINKU URČITÉ STOJÍ I Dvě VOLEJBALOVÁ HRŠTĚ, UMOŽŇUJÍCÍ DALŠÍ ZPŮSOB DOČASNÉHO ZABAVENÍ NÁVŠTĚVNÍKŮ.

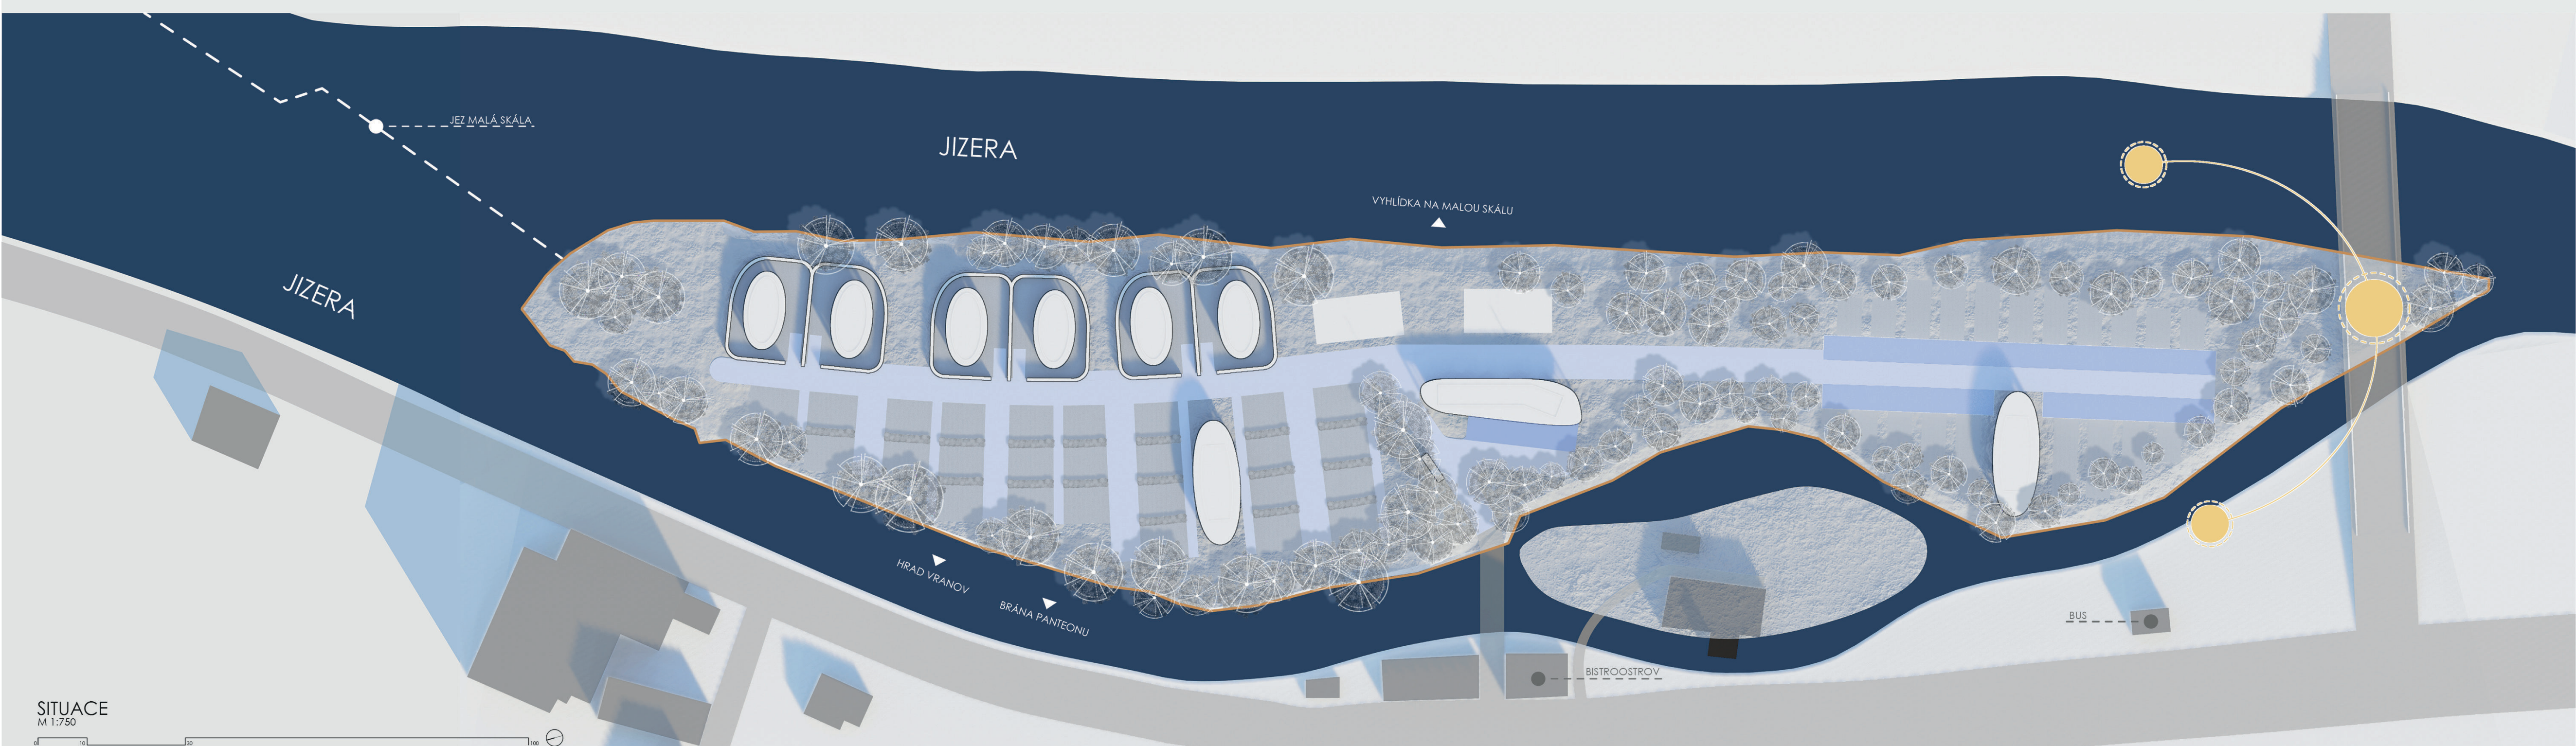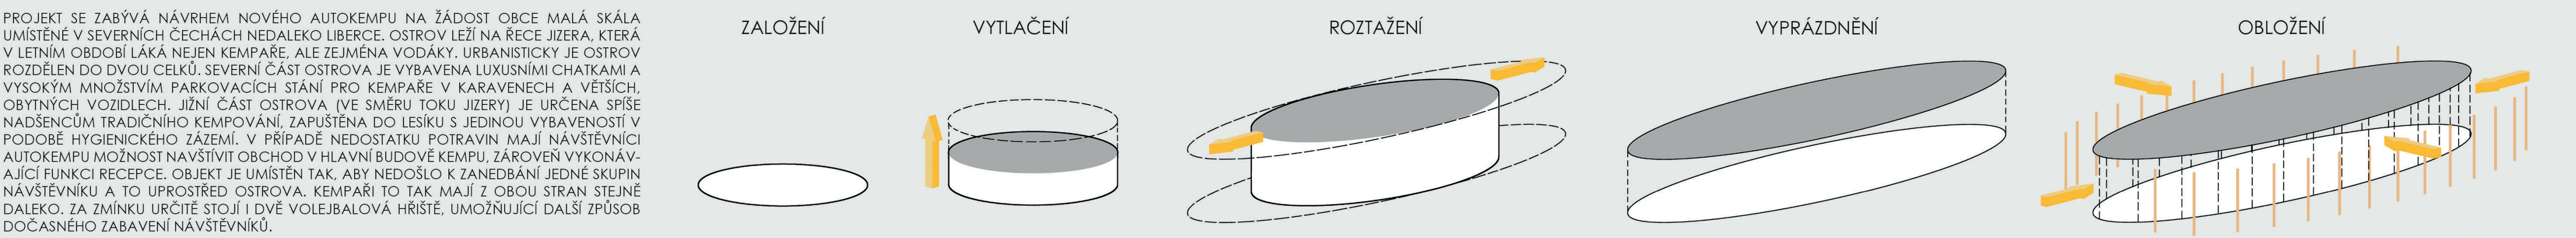


CHATA 1.NP  
M 1:150

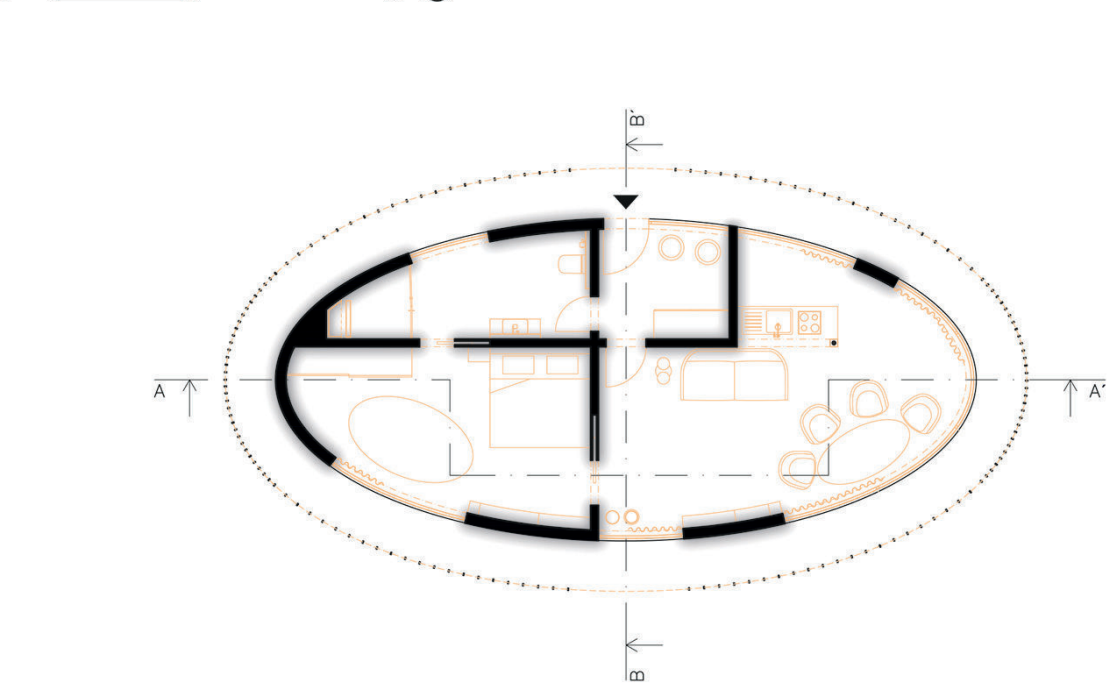

HYGIENICKÉ ZÁZEMÍ + KUCHYŇKY 1.NP  
M 1:150

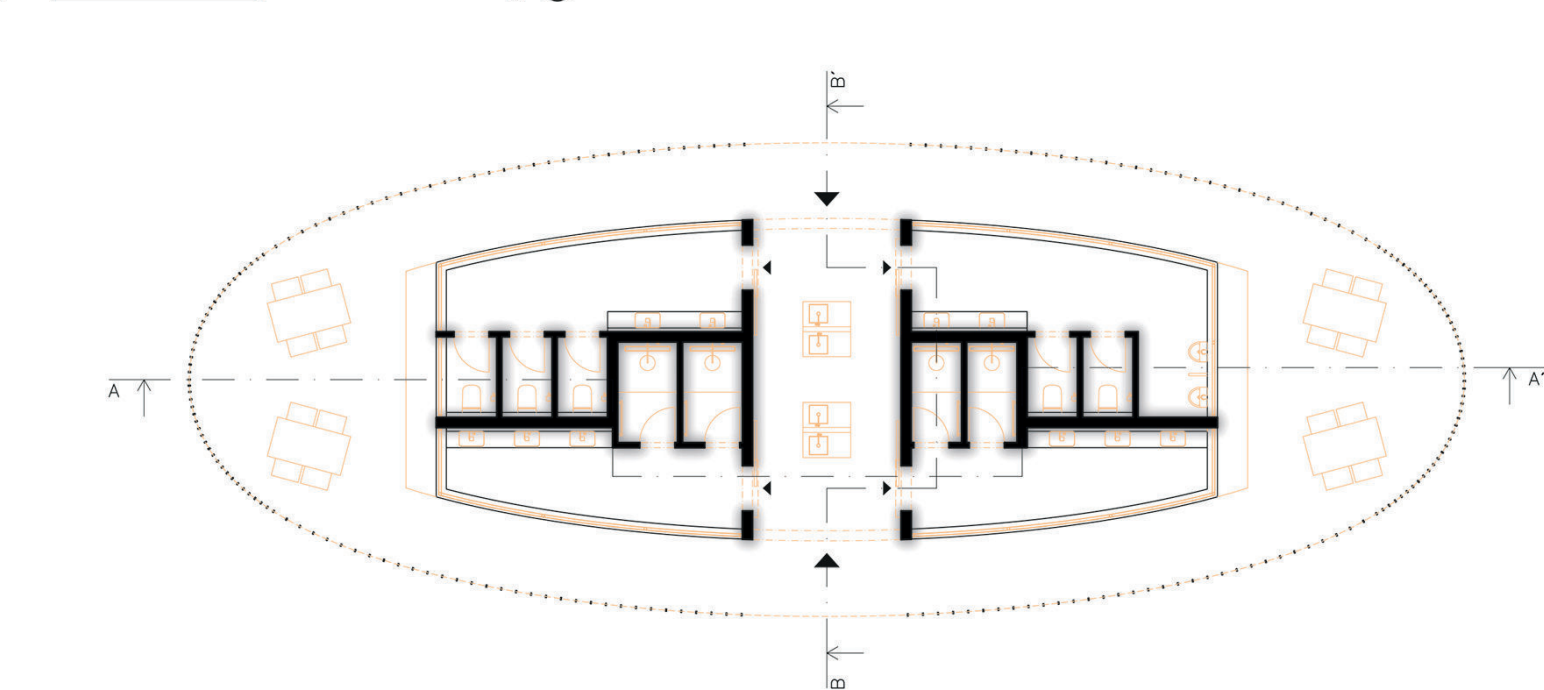


RECEPCE + OBCHŮDEK 1.NP  
M 1:150

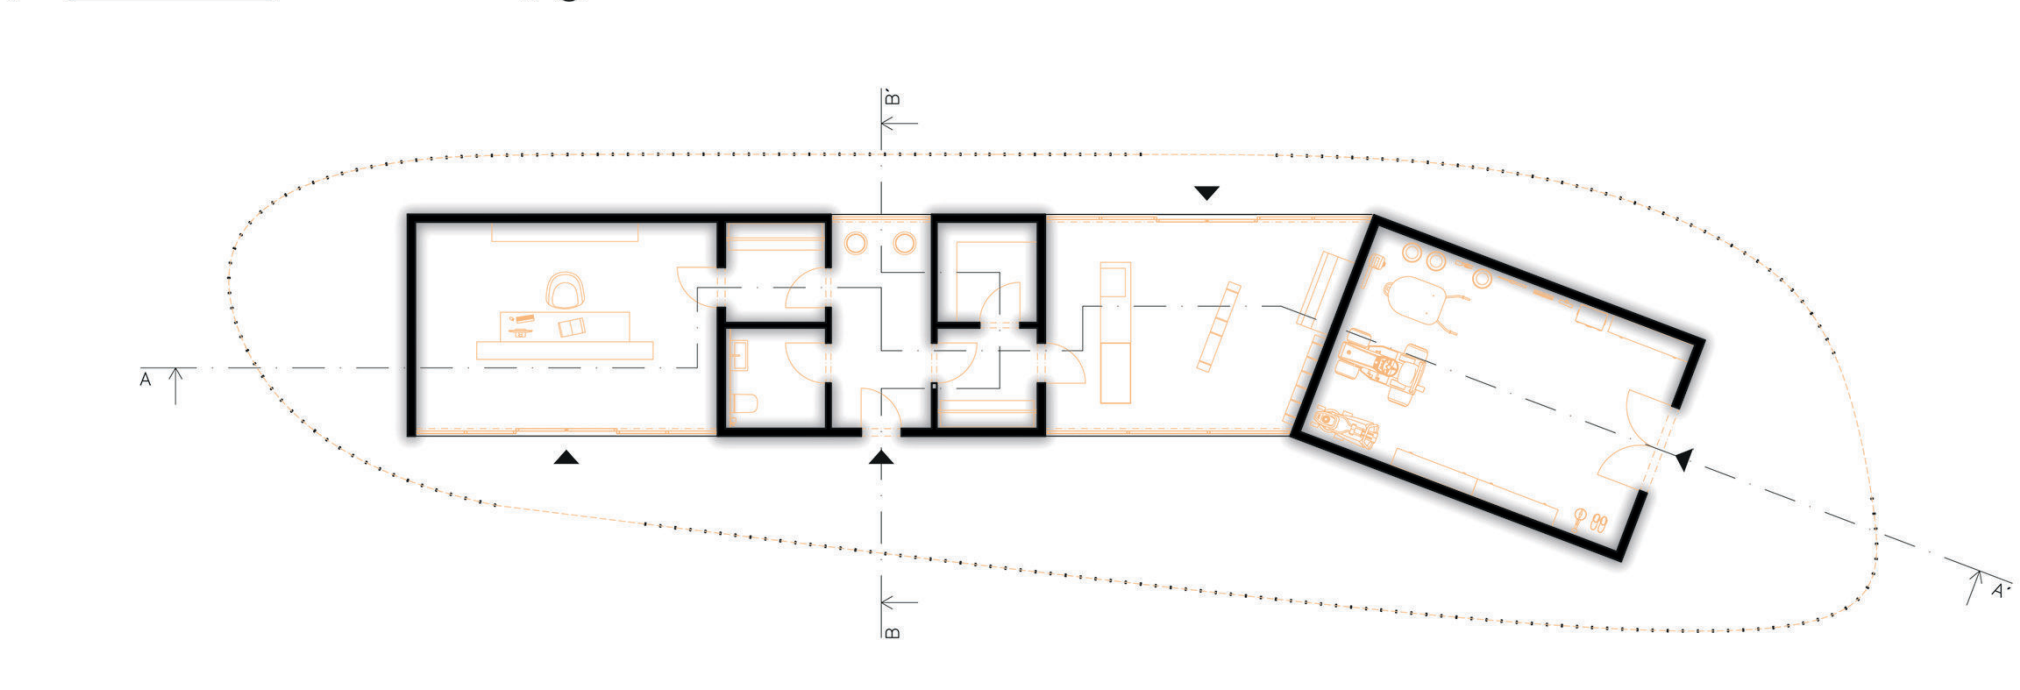

ŘEZ A-A'  
M 1:150




ŘEZ A-A'  
M 1:150

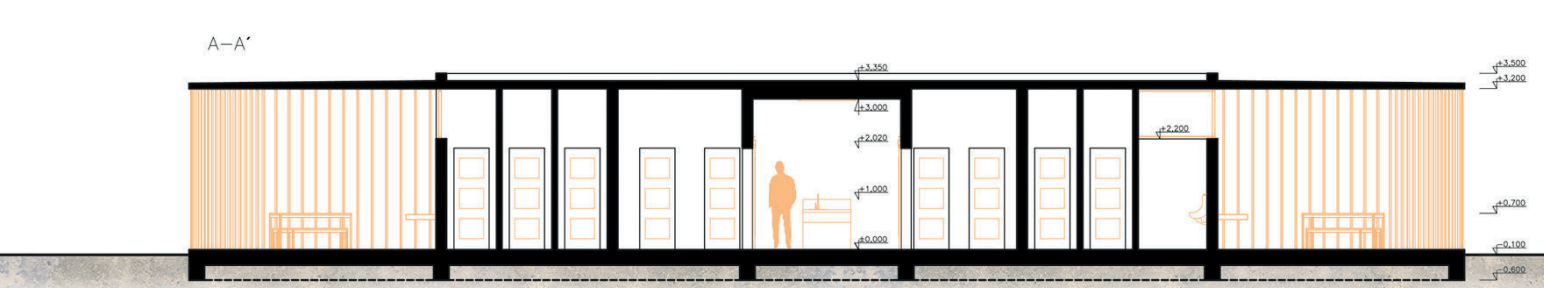

ŘEZ A-A'  
M 1:150



POHLED SEVERNÍ  
M 1:150

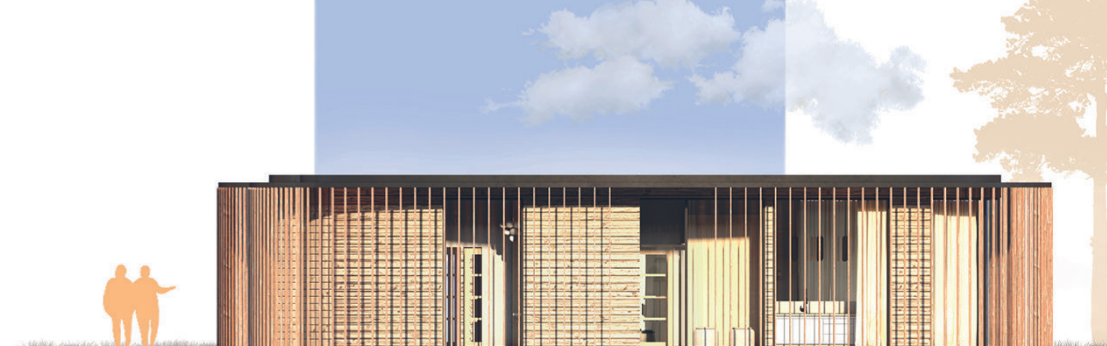

POHLED SEVERNÍ  
M 1:150



POHLED VÝCHODNÍ  
M 1:150



ŘEZ B-B' + POHLED ZÁPADNÍ  
M 1:150



ŘEZ B-B' + POHLED ZÁPADNÍ  
M 1:150



ŘEZ B-B' + POHLED SEVERNÍ  
M 1:150

