



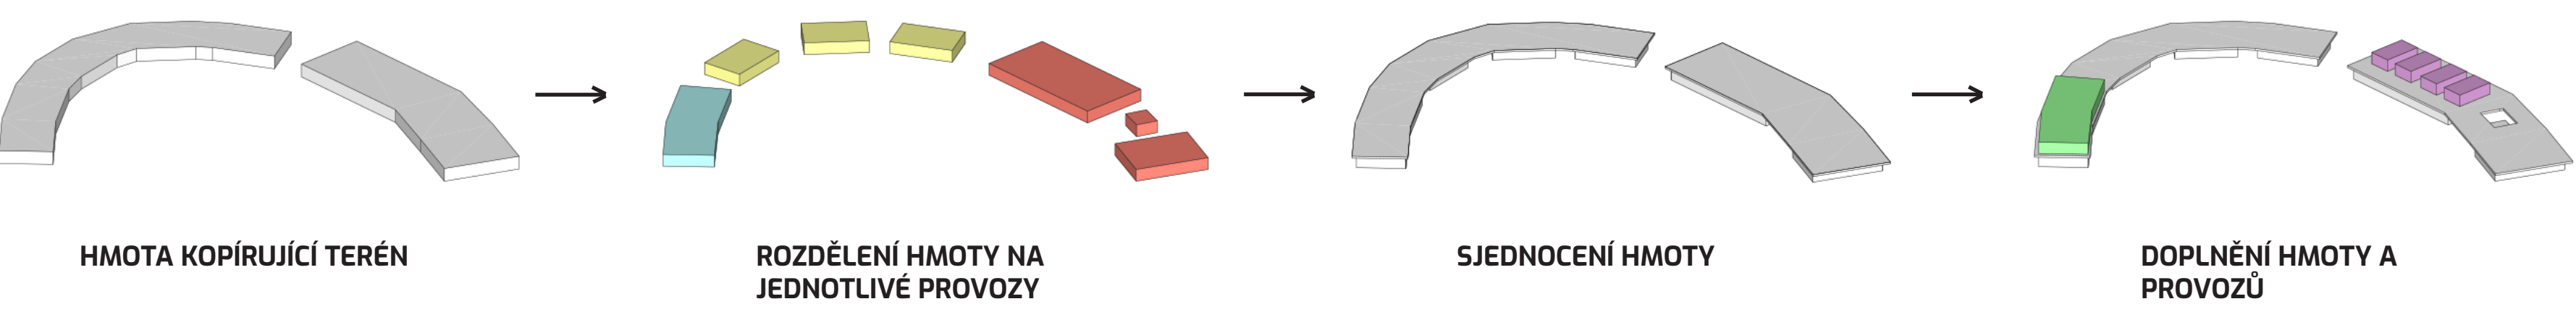


MIRIS GARDEN - MARINA

Starigrad, Chorvatsko


Hong Phong Vu
ateliér - Hulec, Kolář, Boháč
ZS 2022 / 2023, K129 FSv ČVUT, Inspireli Awards

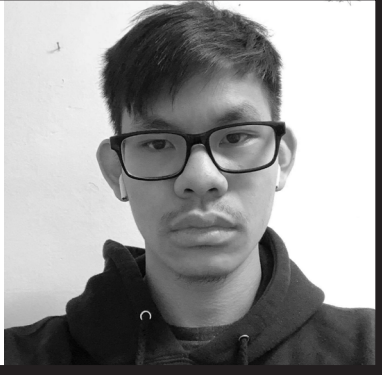


ZADÁNÍM ATELIERU BYLO NAVRHNOUT MARINU, KTERÁ BUDE SOUČÁSTÍ PLÁNOVANÉHO K OMPLEXU MALÉ CHORVATSKÉ ZATOKY NEDALEKO STARIGRADU.
NA NAVRHOVANOU PROMĚNADU KOPÍRÚJÍCÍ OKOLNÍ TERÉN NAVAZUJÍ JEDNOTLIVÉ PROVOZY, KE KTERÝM PATŘÍ NA SEVEROZÁPADNÍ ČÁSTI SKLADY A VEŘEJNÉ WC. DÁLĚ SMĚREM NA VÝCHOD SE ZDE NACHÁZÍ OBCHODNÍ PLOCHY A NAKONEC RESTAURACE S BAREM A KAVÁRNOU. OBJEKTY JSOU SPOJENY ZELENOU STŘECHOU, KDE NAD RESTAURACÍ NAJDEM UBYTOVACÍ JEDNOTKY A NAD SKLADY JE NAVRŽEN SKLENÍK, KTERÝ SE SNAŽÍ VYCHÁZET Z FILIZOFIE INVESTORŮ, PROTOŽE "MIRIS" ZNAMENÁ VUNĚ A "GARDEN" ZAHŘADA.
PROJEKT BYL NAVRŽEN PODLE STÁVAJÍCÍHO PLÁNU LOKACE A SNAŽIL SE CO NEJVÍČ POCHOPIŤ ZADÁNÍ.

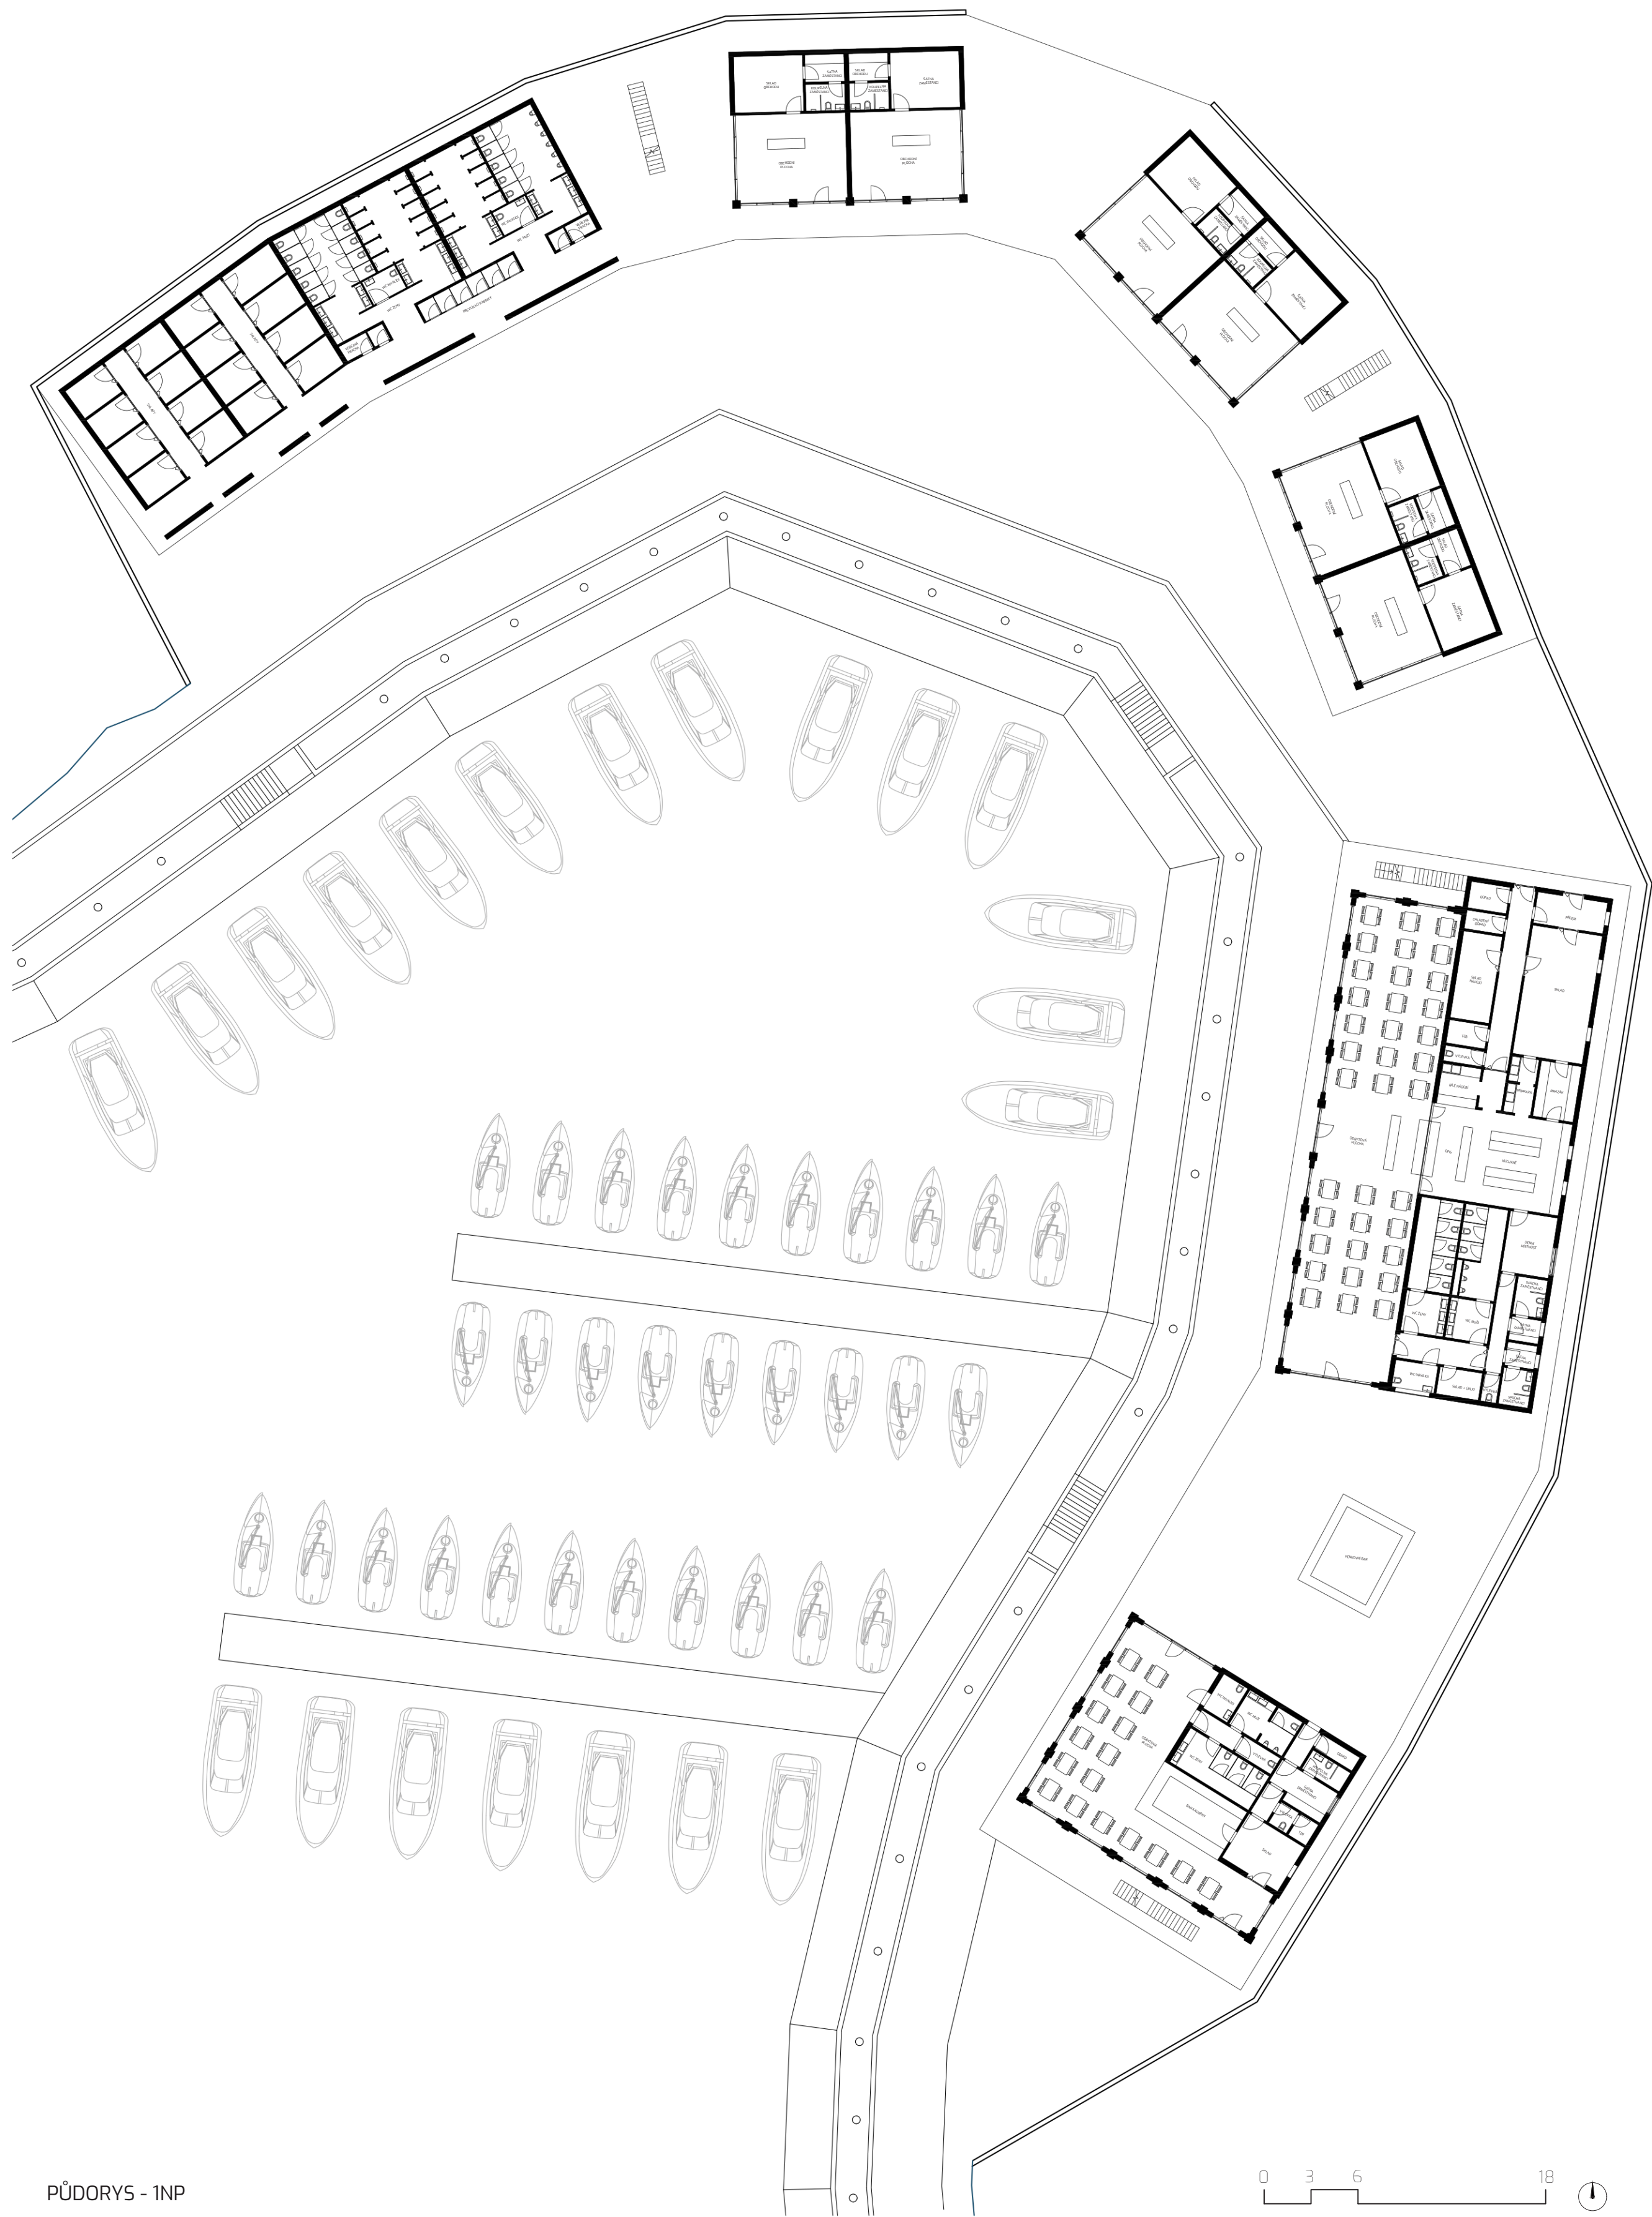

PŮDORYS - 1NP

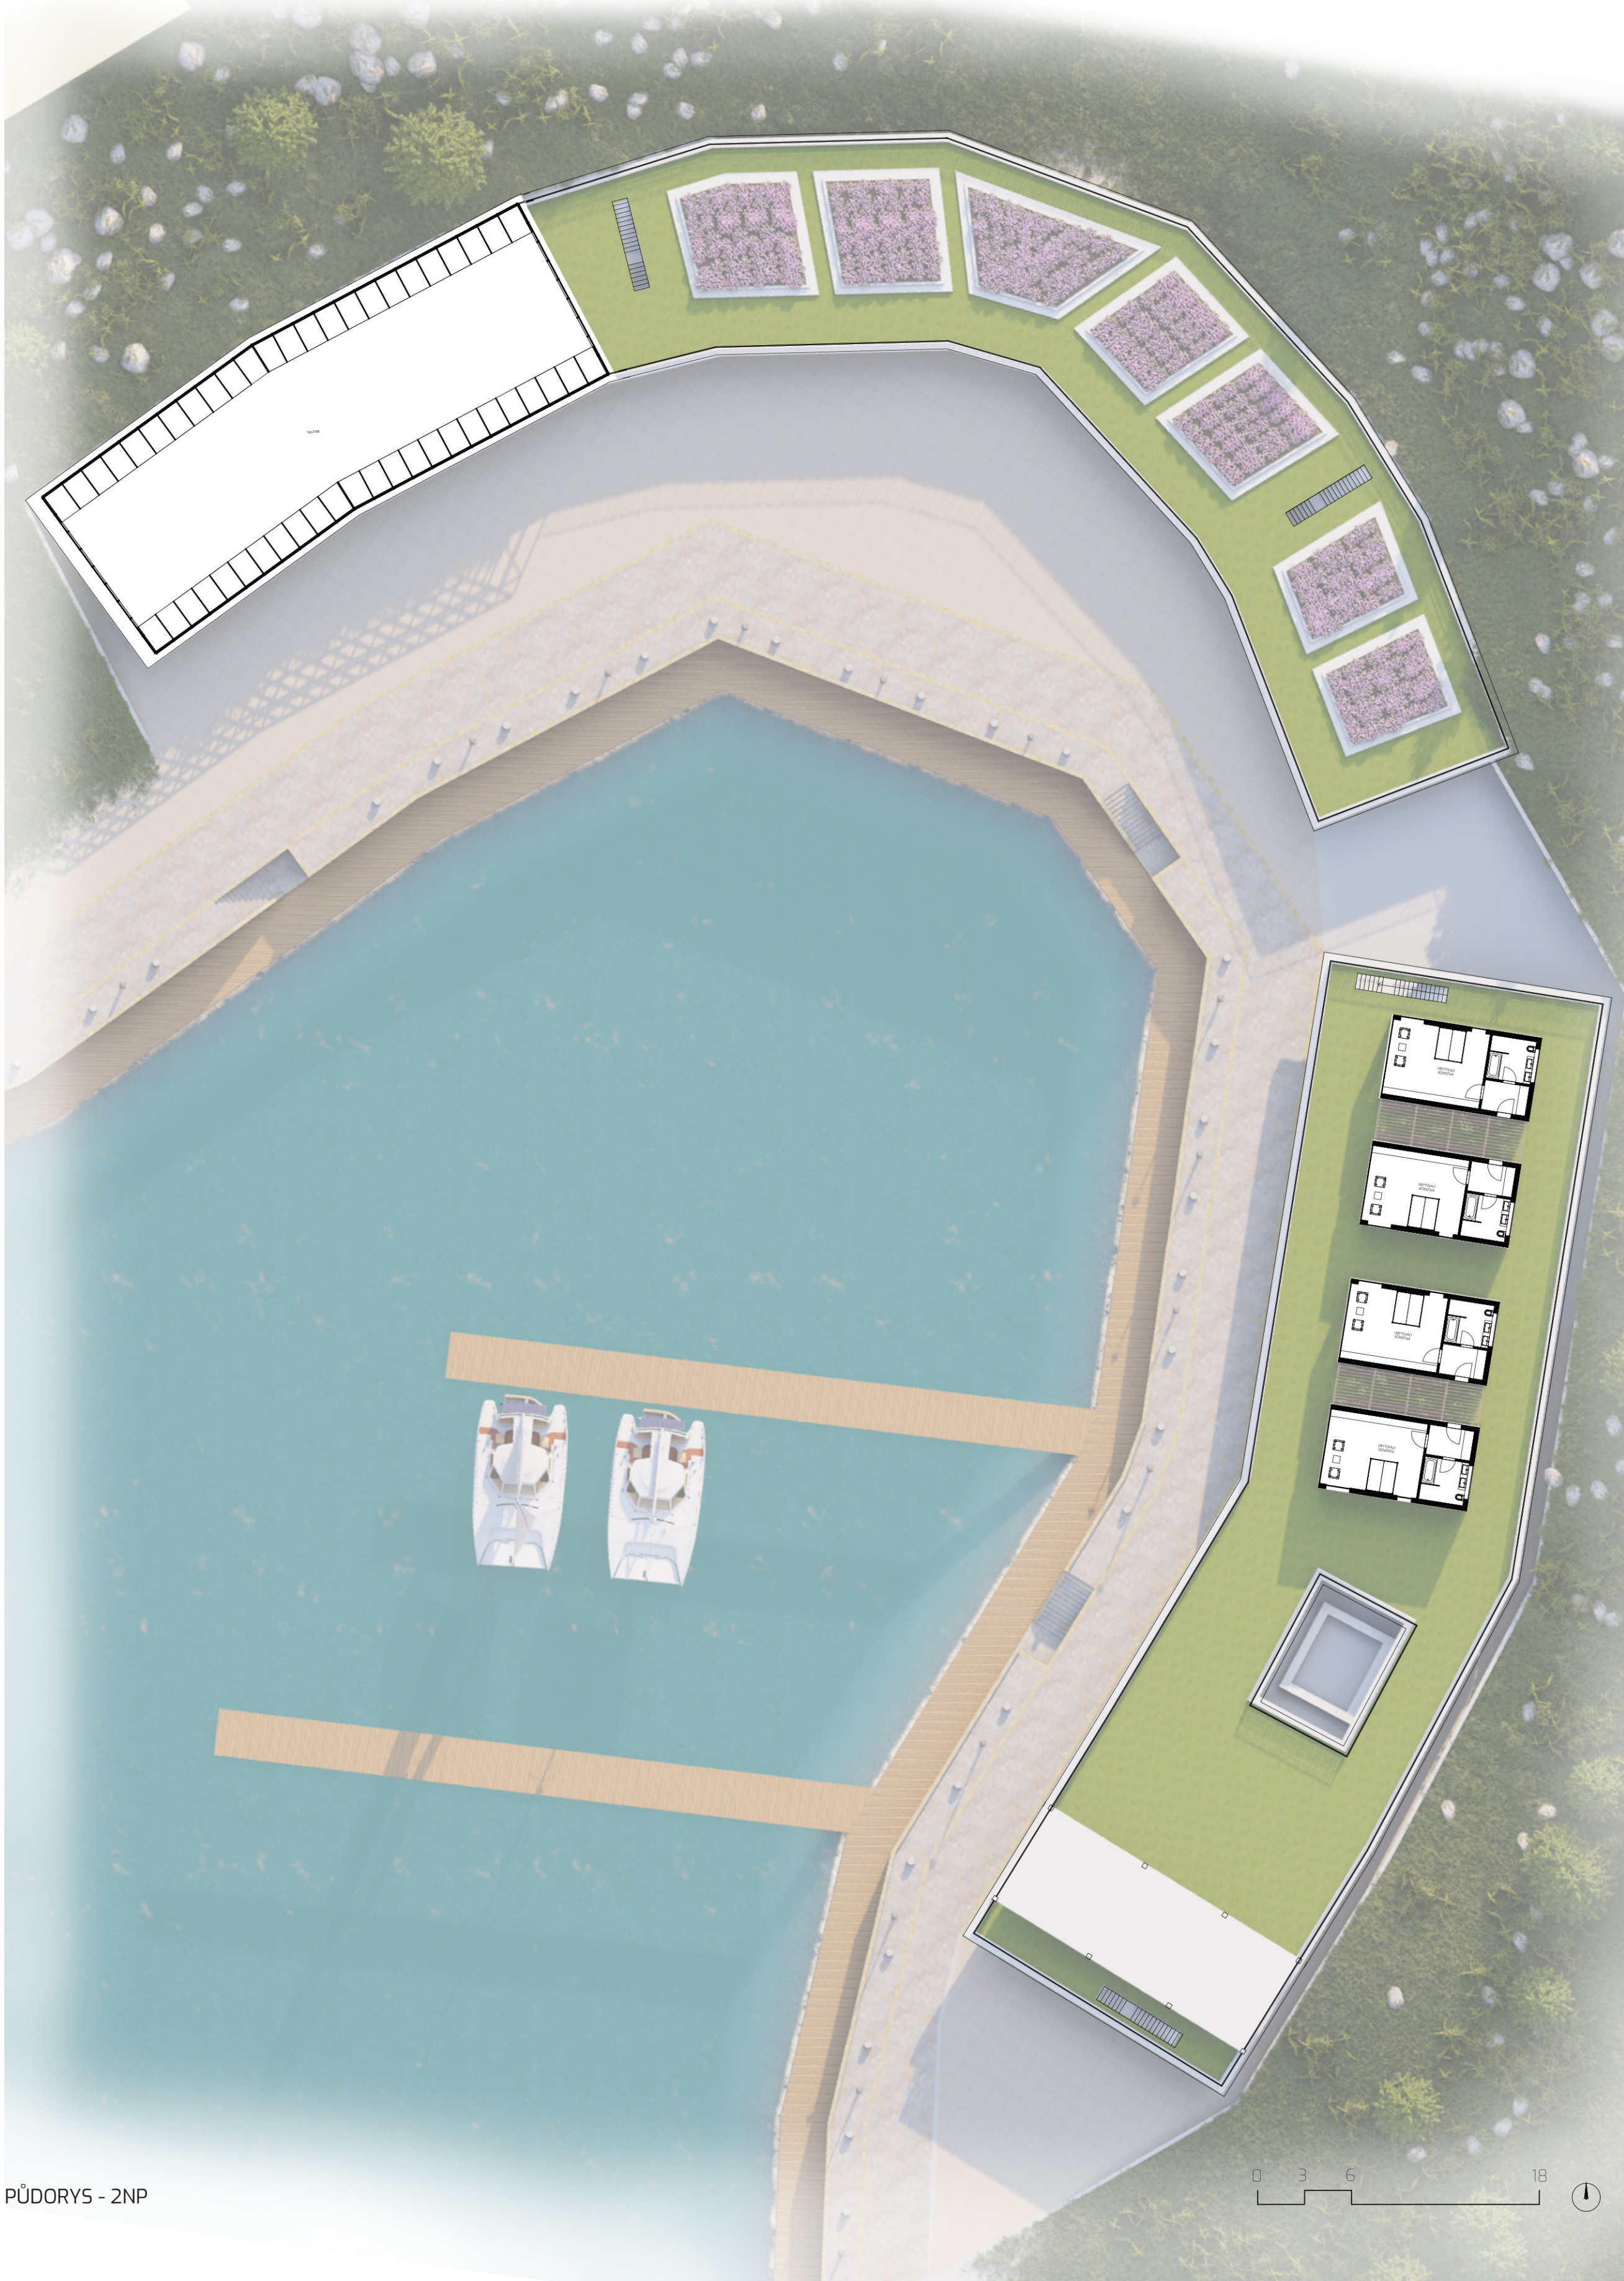


PŮDORYS - 2NP

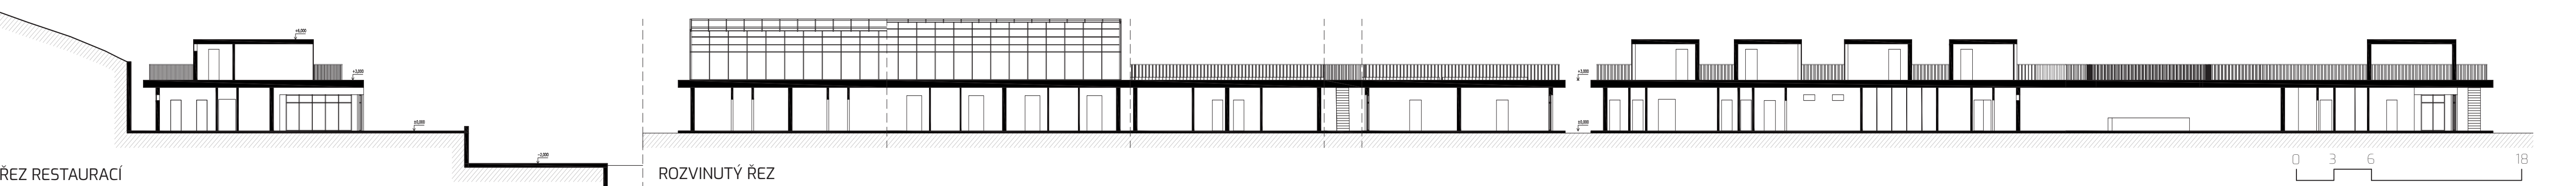

ŘEZ RESTAURACÍ

ROZVINUTÝ ŘEZ

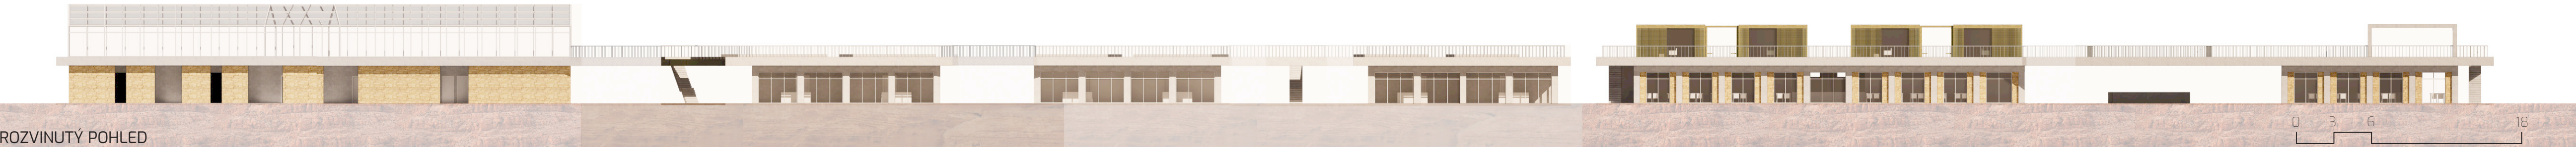

ROZVINUTÝ POHLED



SITUACE M1:1000 - skupinová práce - Král, Schwartz, Vu

