
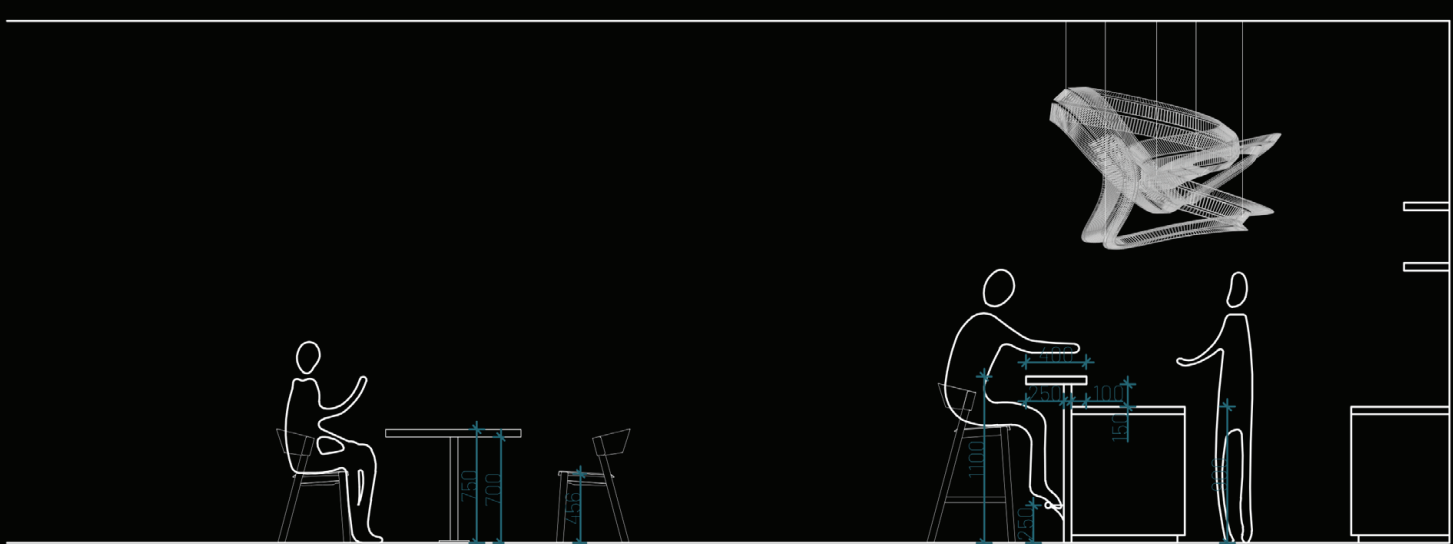



Detail osvětlení baru

Materiálové řešení baru

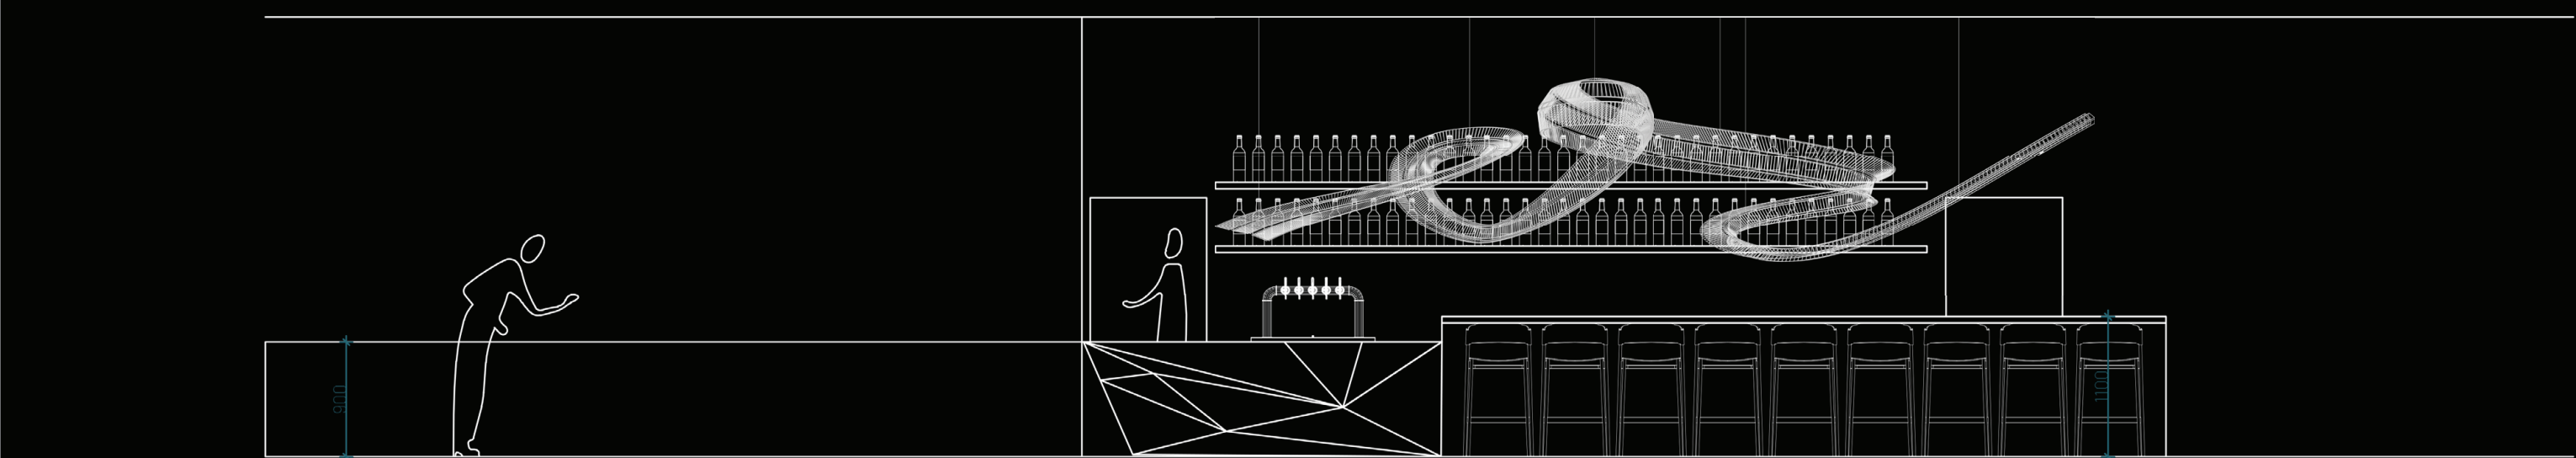


Pohled baru

Schematický příčný řez barem

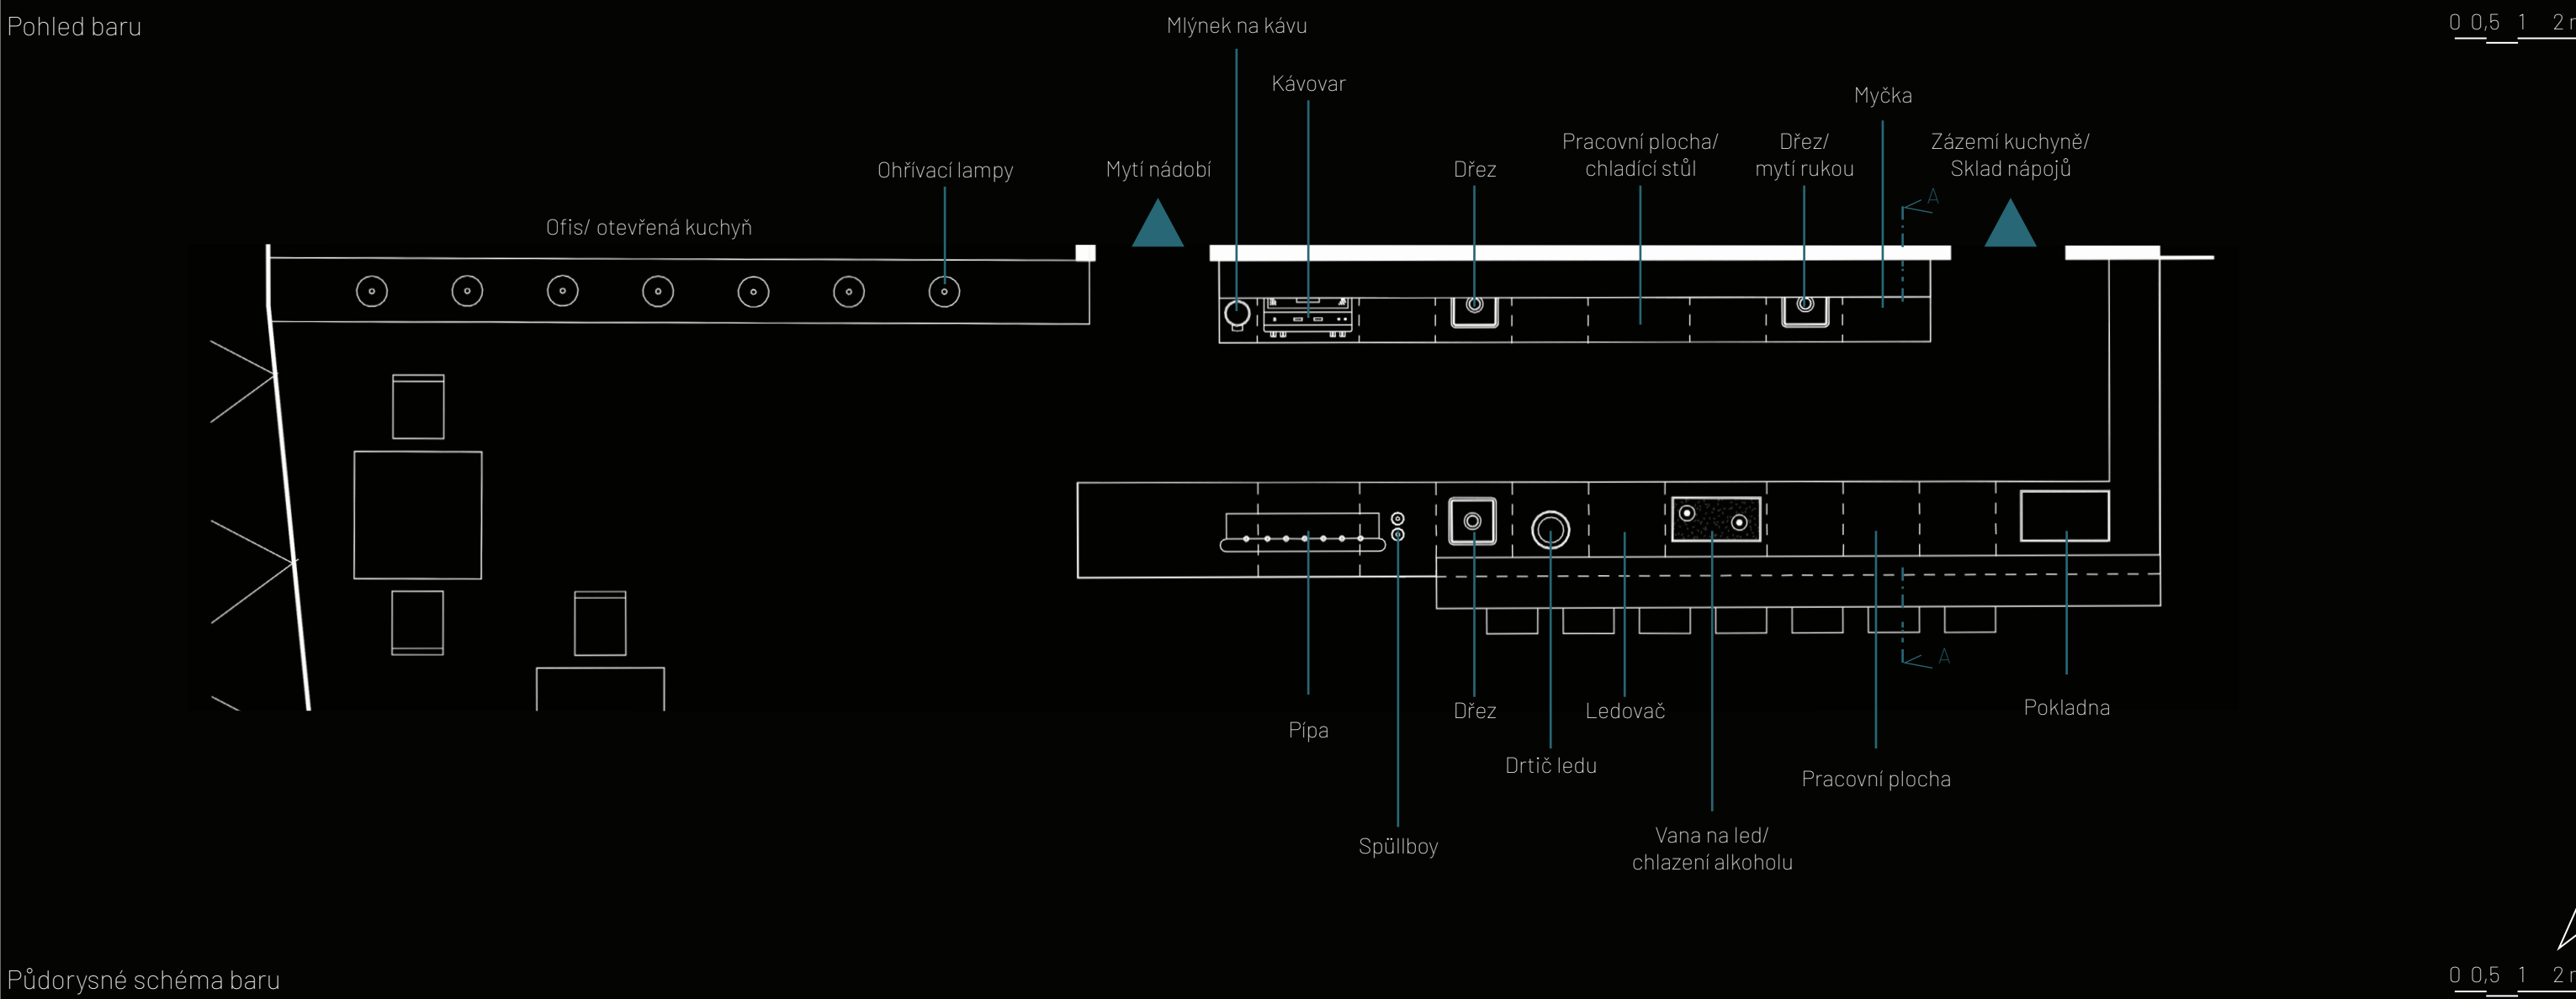

Půdorysné schéma baru

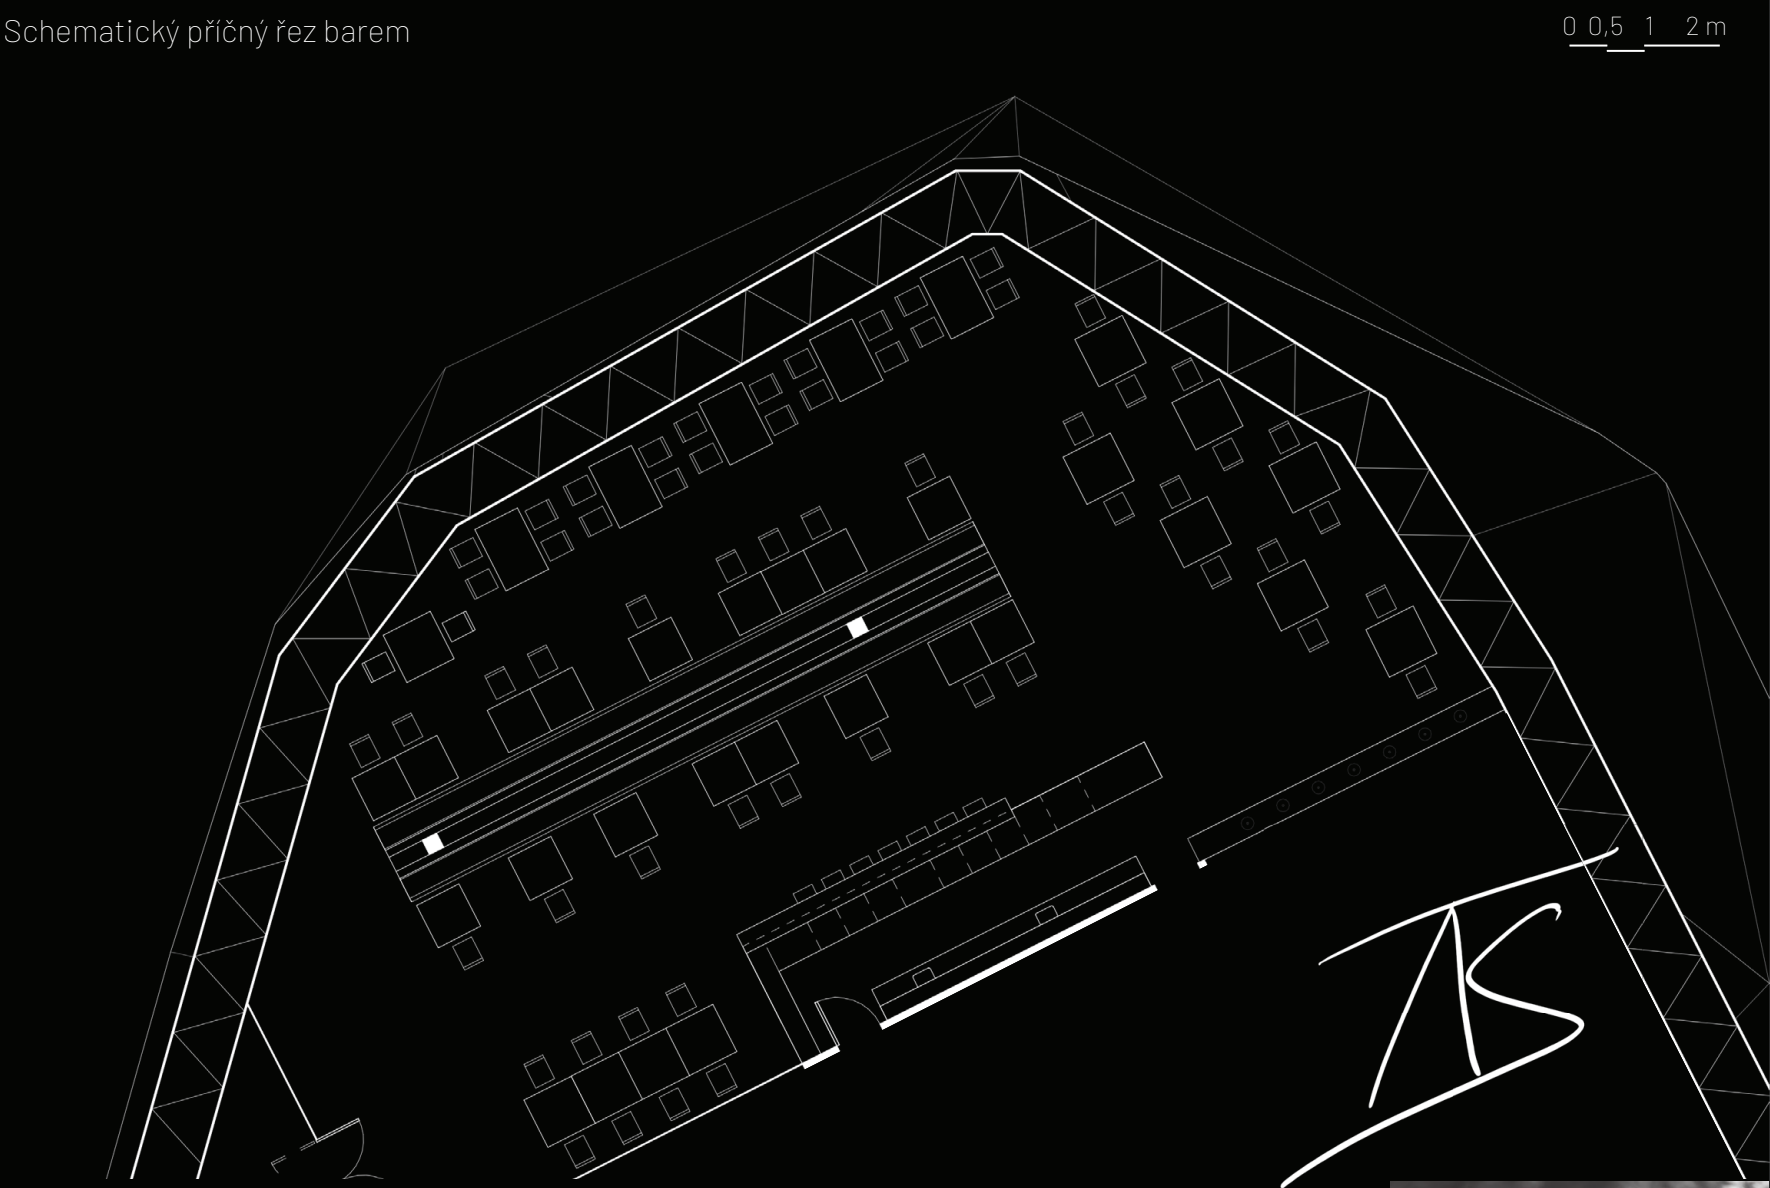

ÚTES - BAR

KOMUNITNÍ CENTRUM BUBENEČ

AMG1 | A+S | FSv | ČVUT | ZS 22/23
GLEICH | KOPŘIVA | NĚMEČEK | ŽŽÁRA

