




## VIZUALIZACE PARTERU A NÁVRH MĚSTSKÉHO MOBILIÁŘE

BC. JAN HOLÍK  
ATELIÉR TVORBY - MAGISTERSKÝ 2  
ATELIÉR JIRAN | HEXNEROVÁ | MÁŠA  
ČESKÉ VYSOKÉ UČENÍ TECHNICKÉ V PRAZE  
FAKULTA STAVEBNÍ | ARCHITEKTURA A STAVITELSTVÍ




### MODELOVÉ SCHÉMA

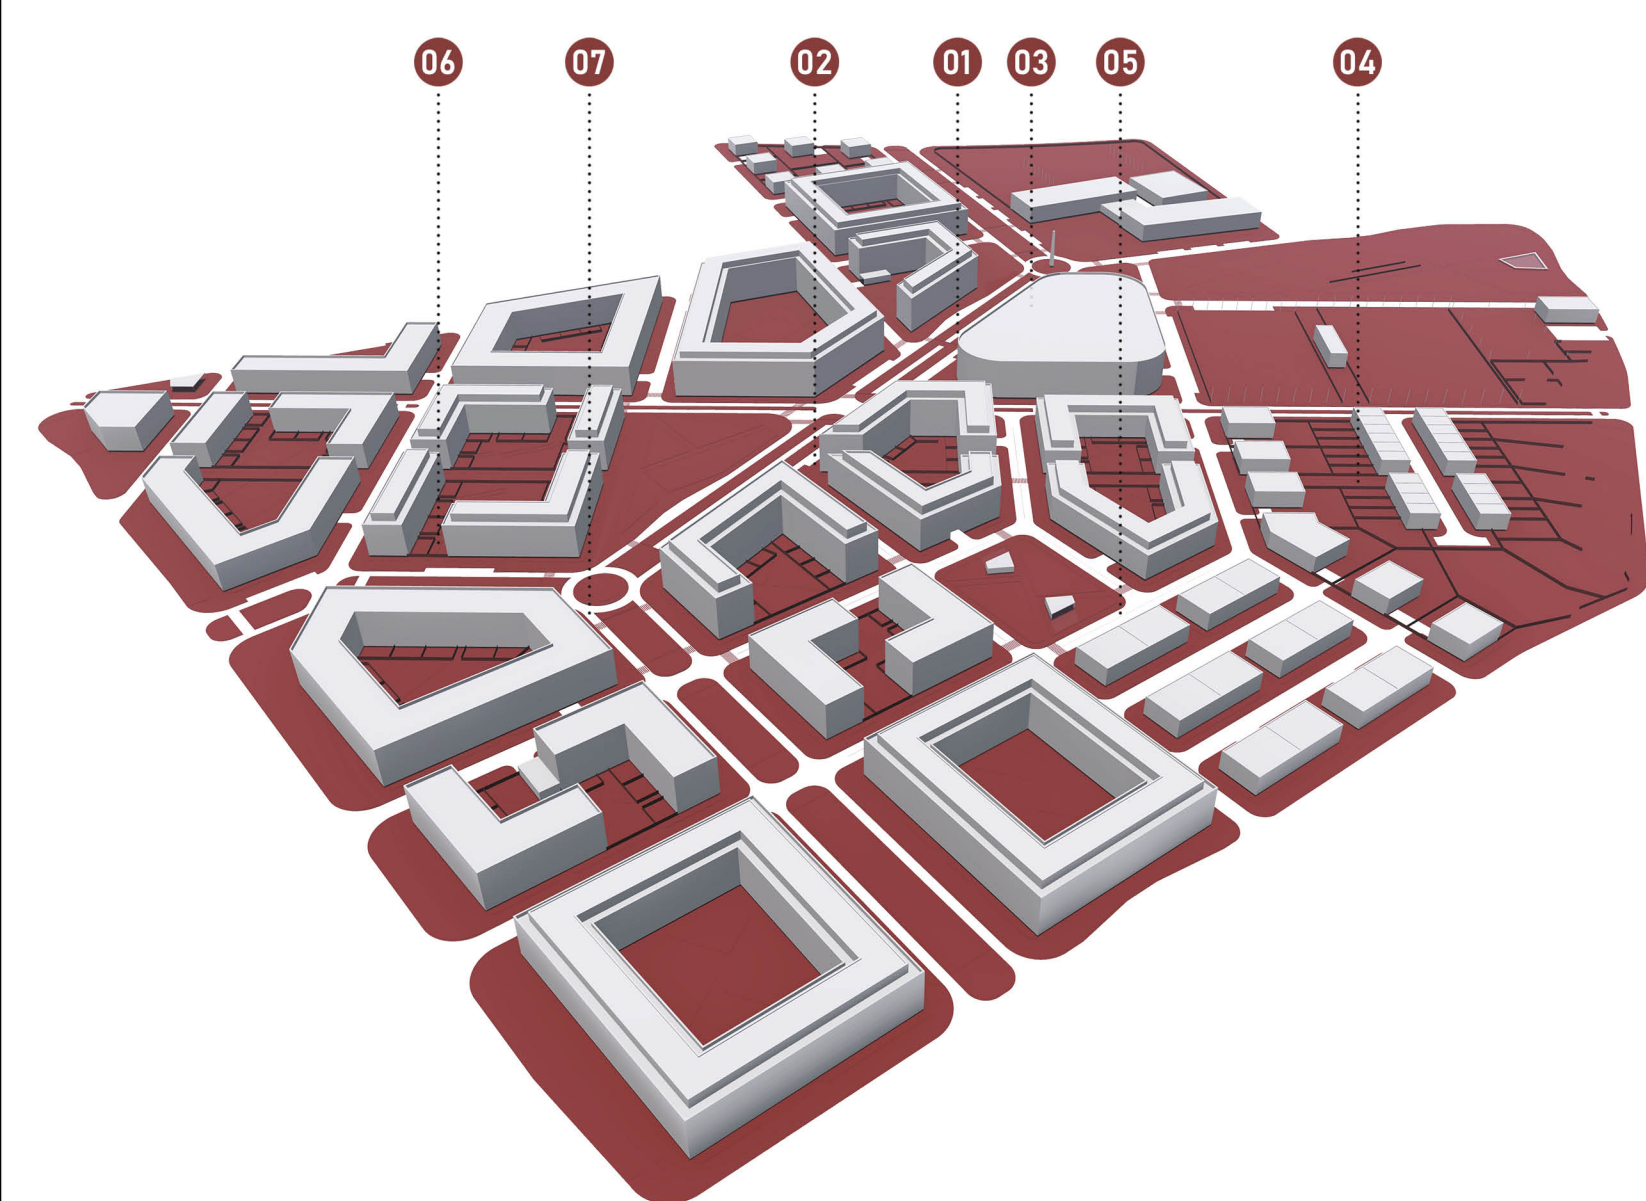


### NÁVRH VLASTNÍHO MOBILIÁŘE


#### STŮL S OBOUSTRANNÝM SEZENÍM

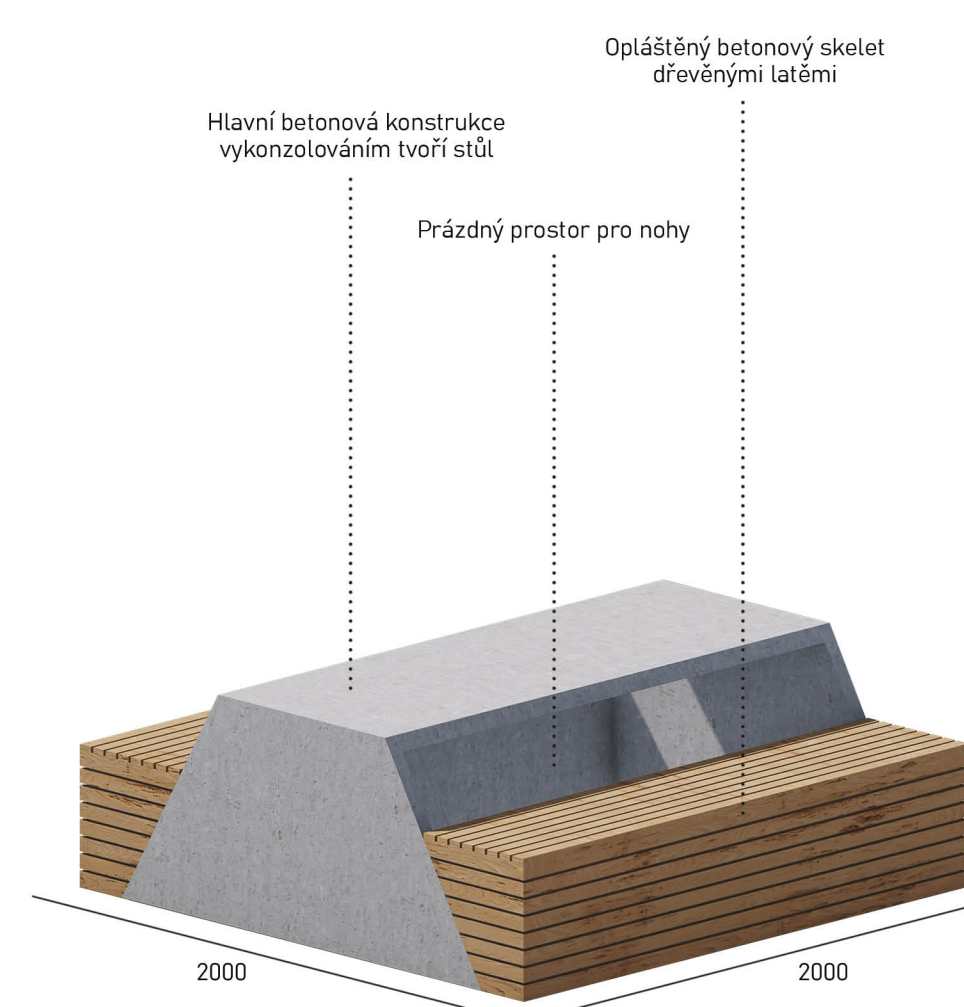


#### LAVIČKA S VEGETACÍ

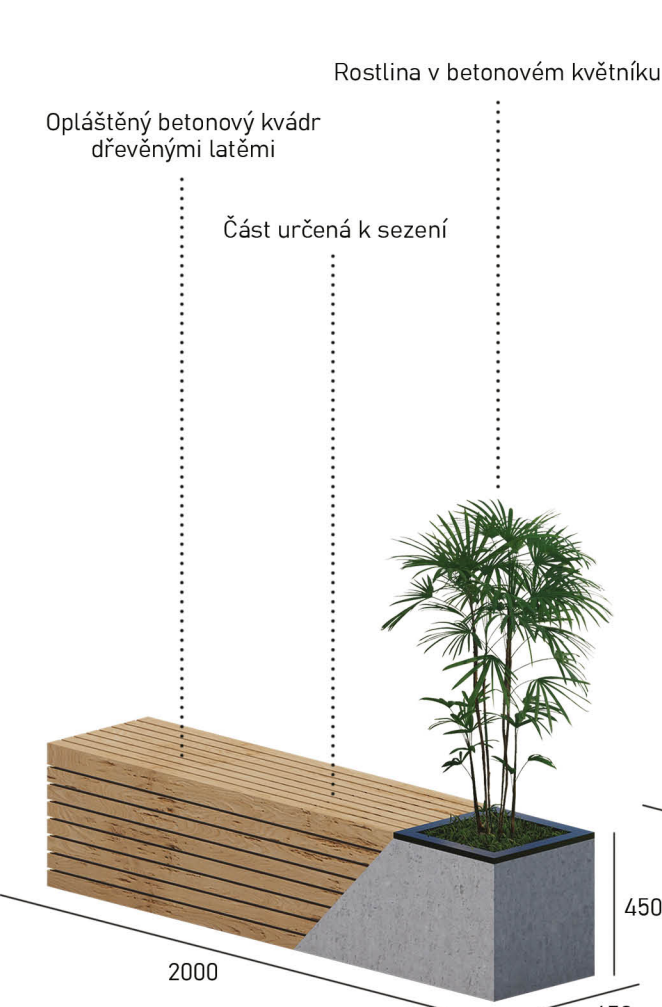

#### STOJAN NA KOLA S PŘÍLEŽITOSTNÝM SEZENÍM

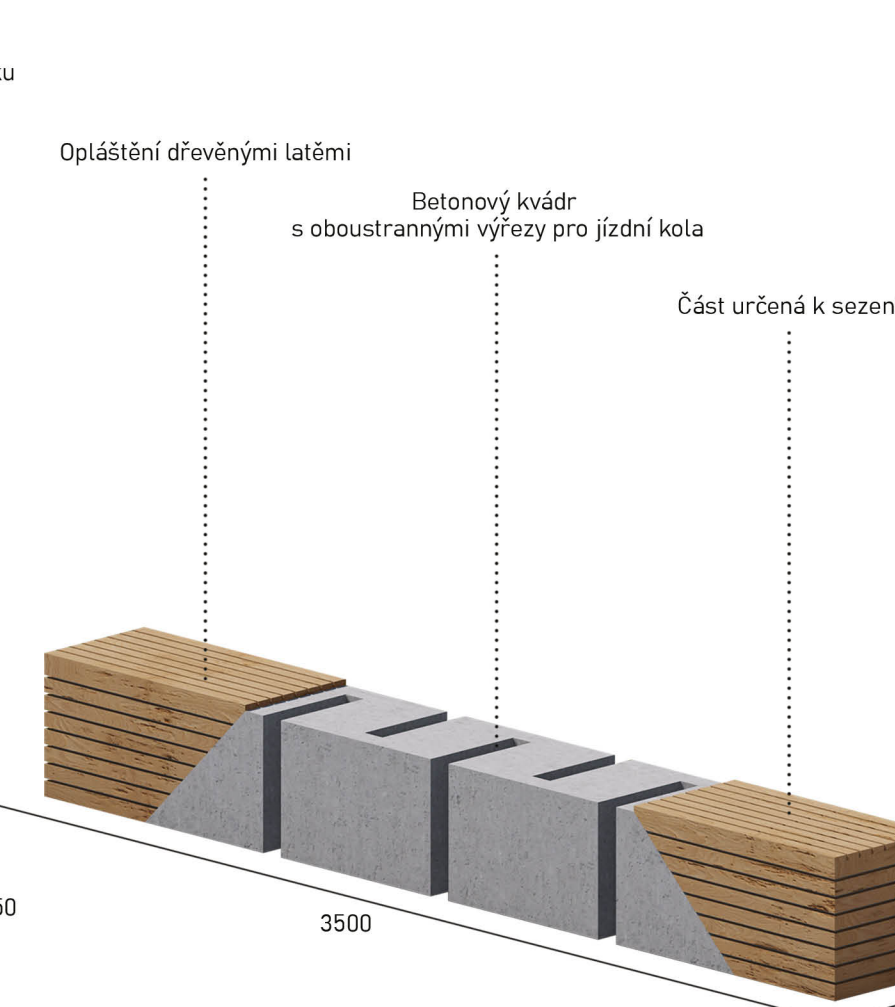

#### ODPADKOVÝ KOŠ

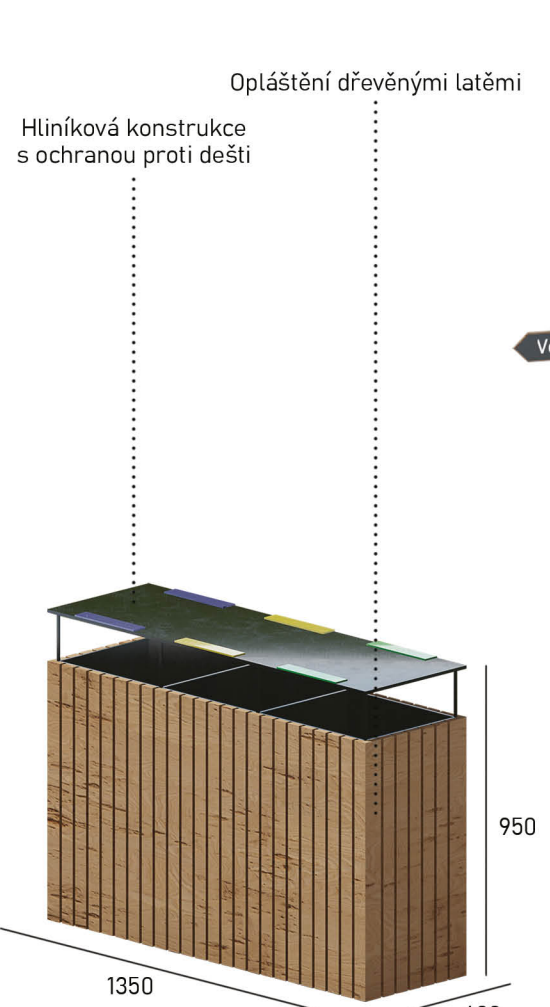

#### ROZCESTNÍK S OSVĚTLENÍM

