



K

C

B

U

J

B

E

N

E

C

KOMUNITNÍ CENTRUM BUBENEČ

LUCIE ROČOVSKÁ  
ATELIER GLEICH / KOPŘIVA / NĚMECEK / ZDÁRA  
199AMGT ZS 2022 / 2023  
FSV ČVUT ARCHITEKTURA A STAVITELSTVÍ



KOMUNITNÍ CENTRUM BUBENEČ

KOMUNITNÍ - SPOLEČENSTVÍ - VZTAHY  
PROSTOR PRO SETKÁVÁNÍ, ROZHOVORY, SPOLEČNÉ ZÁJMY

ÚČEL KC  
- PODPOROVAT KOMUNITNÍ ŽIVOT V MĚSTĚ  
- ŠKÉ ČÁSTI PRÁHA 6 A PRÁHA 7  
- POSKYTOVAT SOCIÁLNÍ PODPORU  
- PLÁNOVAT AKTIVITY

STANOVENÉ CÍLE  
- OŽVIT A KODROUDIT ŽIVOT V OBLASTI  
- SIBIRSKÉHO NÁMĚSTÍ  
- NÁMÍSTO PROCHÁZENÍ VYTVOŘIT MÍSTO  
- CÍLOVÉ DESTINACE  
- PROPOZICI SE STROMOVKOU

CÍLOVÉ SKUPINY  
- RODICE S DĚTMI - BEZPEČNOST - ZRUŠENÍ  
- PRÁDELNĚ - SKLADY - PĚŠÍ ZÓNA - ROZŠÍŘENÍ  
- NÍ PÁVITRY  
- MLÁDEŽ - MOŽNOSTI, ZAJÍMOVÉ AKTIVITY  
- PRACUJÍCÍ - ODPOČINOK  
- SENIOŘI - DOSTUPNOST - AUTOBUSOVÁ  
- ZASTÁVKA SIBIRSKÉ NÁMĚSTÍ, PROGRAMY

PRÍLEŽITOST  
- PROPOZICI VĚKOVÝCH KATEGORIÍ  
- SOCIÁLNÍ PODPORA  
- STAVEBNÍ PROGRAM, CO LIDI SPOJUJE,  
- JAK JE PROPOJIT, ČM7 BARŽE C07

- GASTRONOMIE  
- BISTRO, BAR  
- KAVÁRNA  
- KULTURA  
- HLAVNÍ SÁL - KONCERTY, PŘEDNÁŠKY,  
- KINEMATOGRAFIE  
- VYSTAVNÍ PROSTOR - MULTIFUNKČNÍ  
- GALERIE, SLAVNOSTI, TANEČNÍ  
- SPOLEČNÉ ZÁJMY

- SPORT - POSILOVNA, ZÁZEMÍ PRO  
- VENKOVNÍ SPORTOVÁNÍ  
- KREATIVITA - DÍLNY PRO SEZONNÍ  
- VÝSÍBĚNÍ, VÝTVARNÉ KURZY

- ZÁBAVA  
- ČITÁRNA / STUDOVNA - KNIŽNÍ KLUBY  
- HUGRA - KONCERTY, ZÁJESEBNÍ  
- VZDELAVÁNÍ  
- SEMINÁŘE, PŘEDNÁŠKY, DOUČOVÁNÍ


- PRÁCE  
- PRONAJÍMATELNÝ SÁL - FIREMNÍ  
- VEČÍRKY, OSLAVY  
- SLUŽBA, SOLIDARITA, POMOC




SITUACE ŠIRŠÍCH VZTAHŮ M 1:5000



SITUACE KOORDINAČNÍ M 1:1000

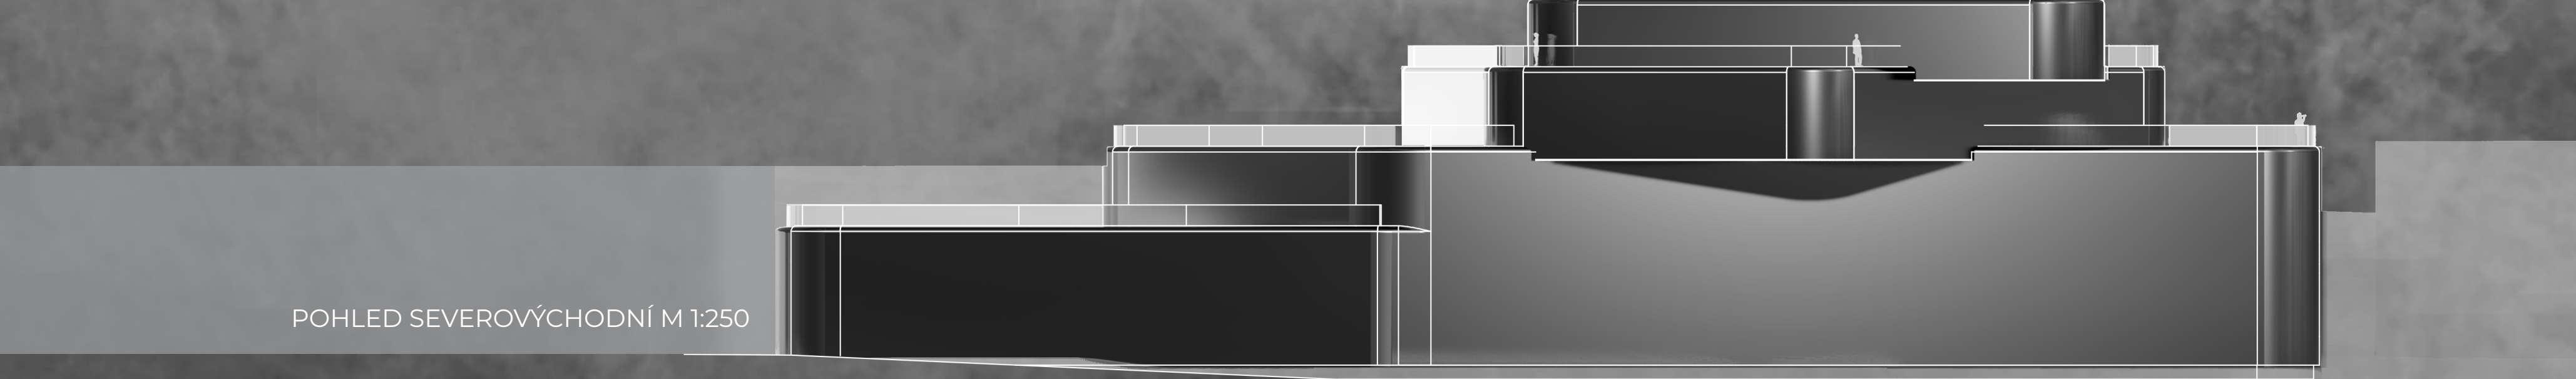


POHLED SEVEROVÝCHODNÍ M 1:250

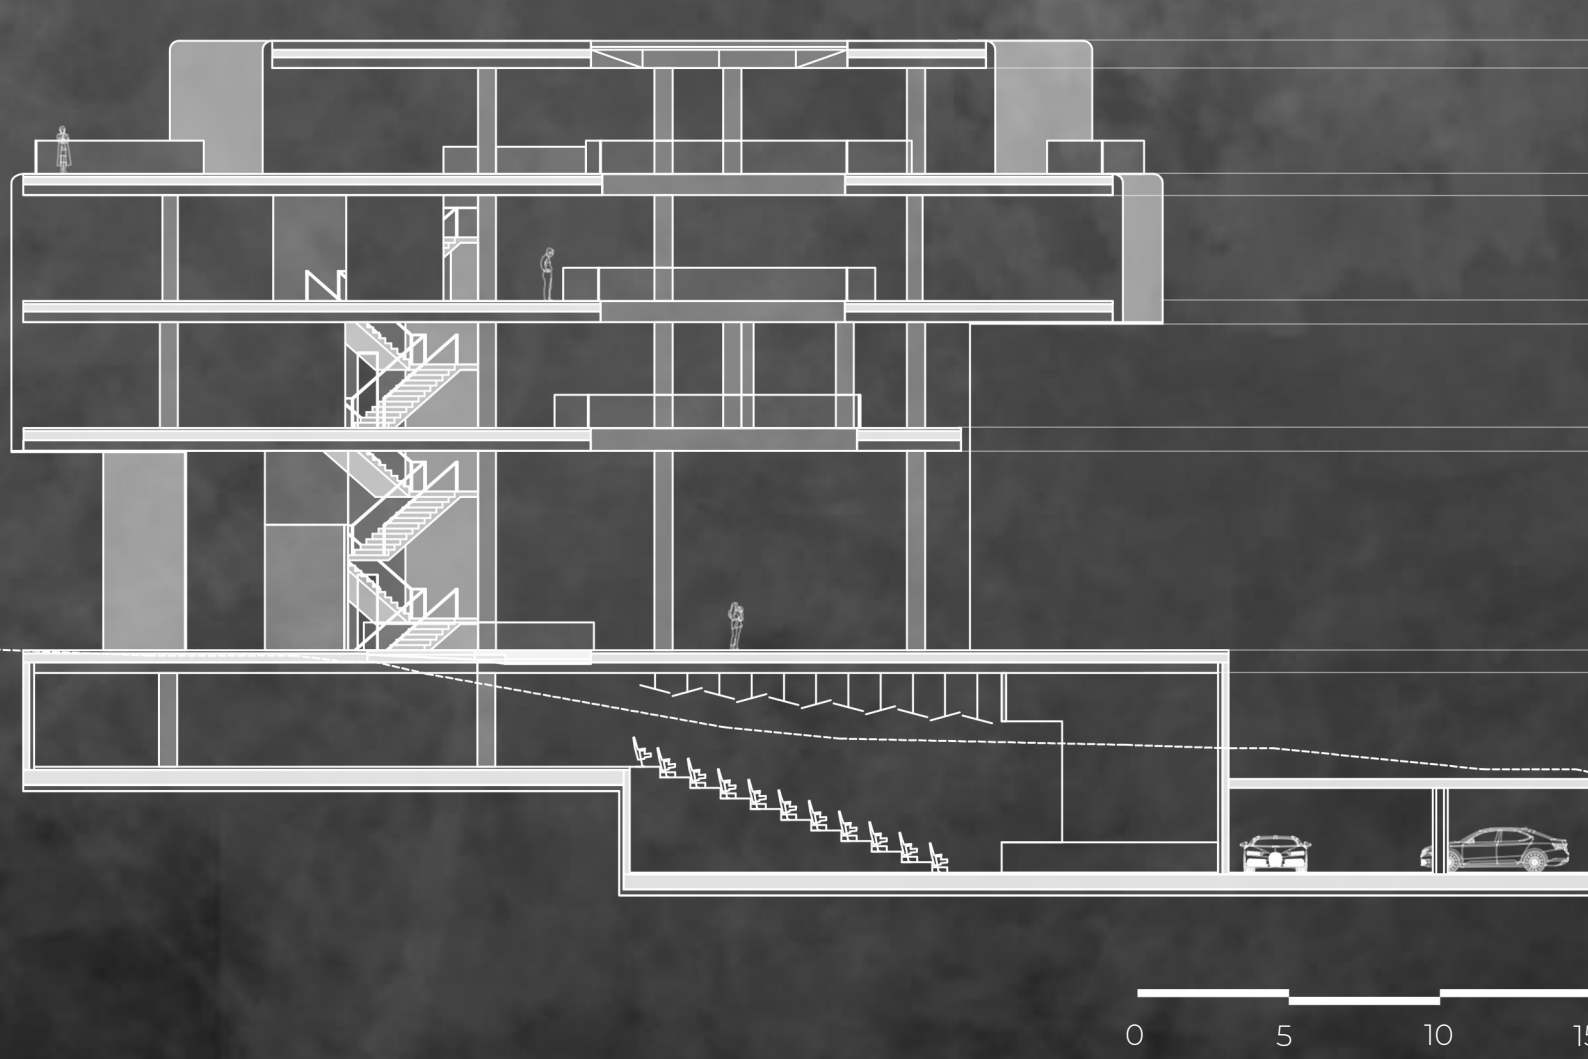


REZ PRŮČNÝ M 1:250

DETAIL FASÁDY M 1:25

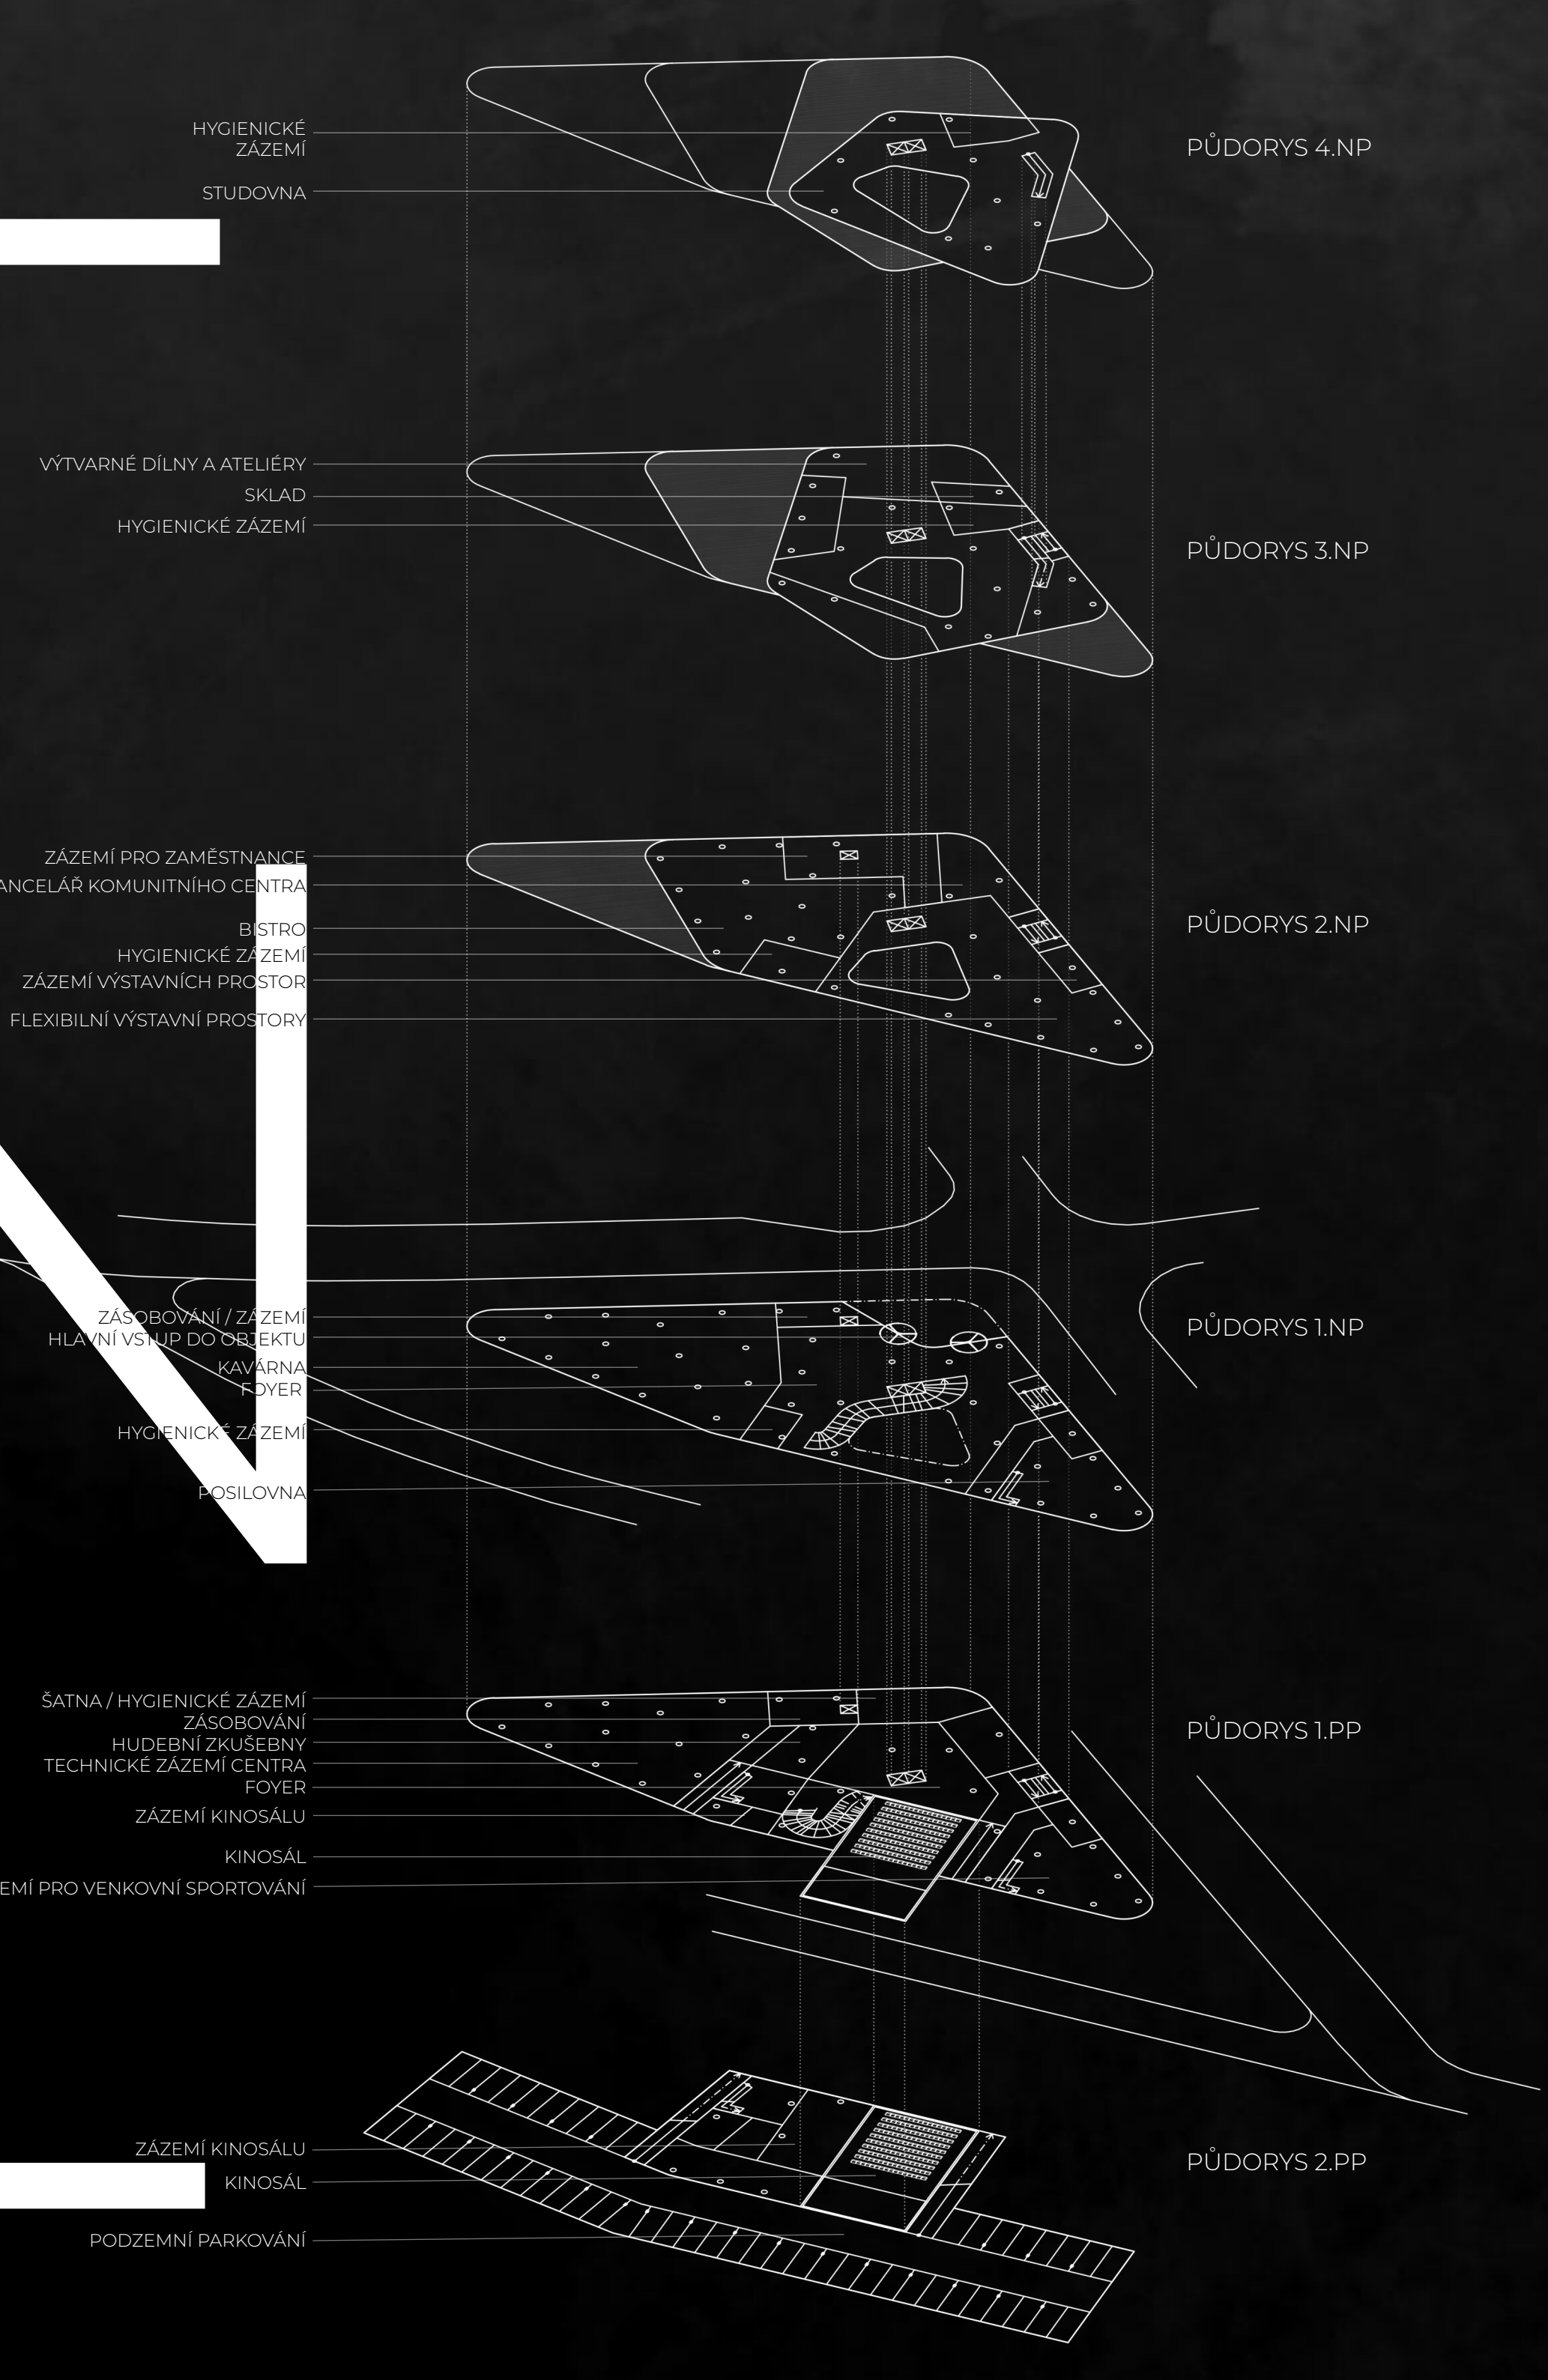

PŮDORYS 2.NP M 1:150

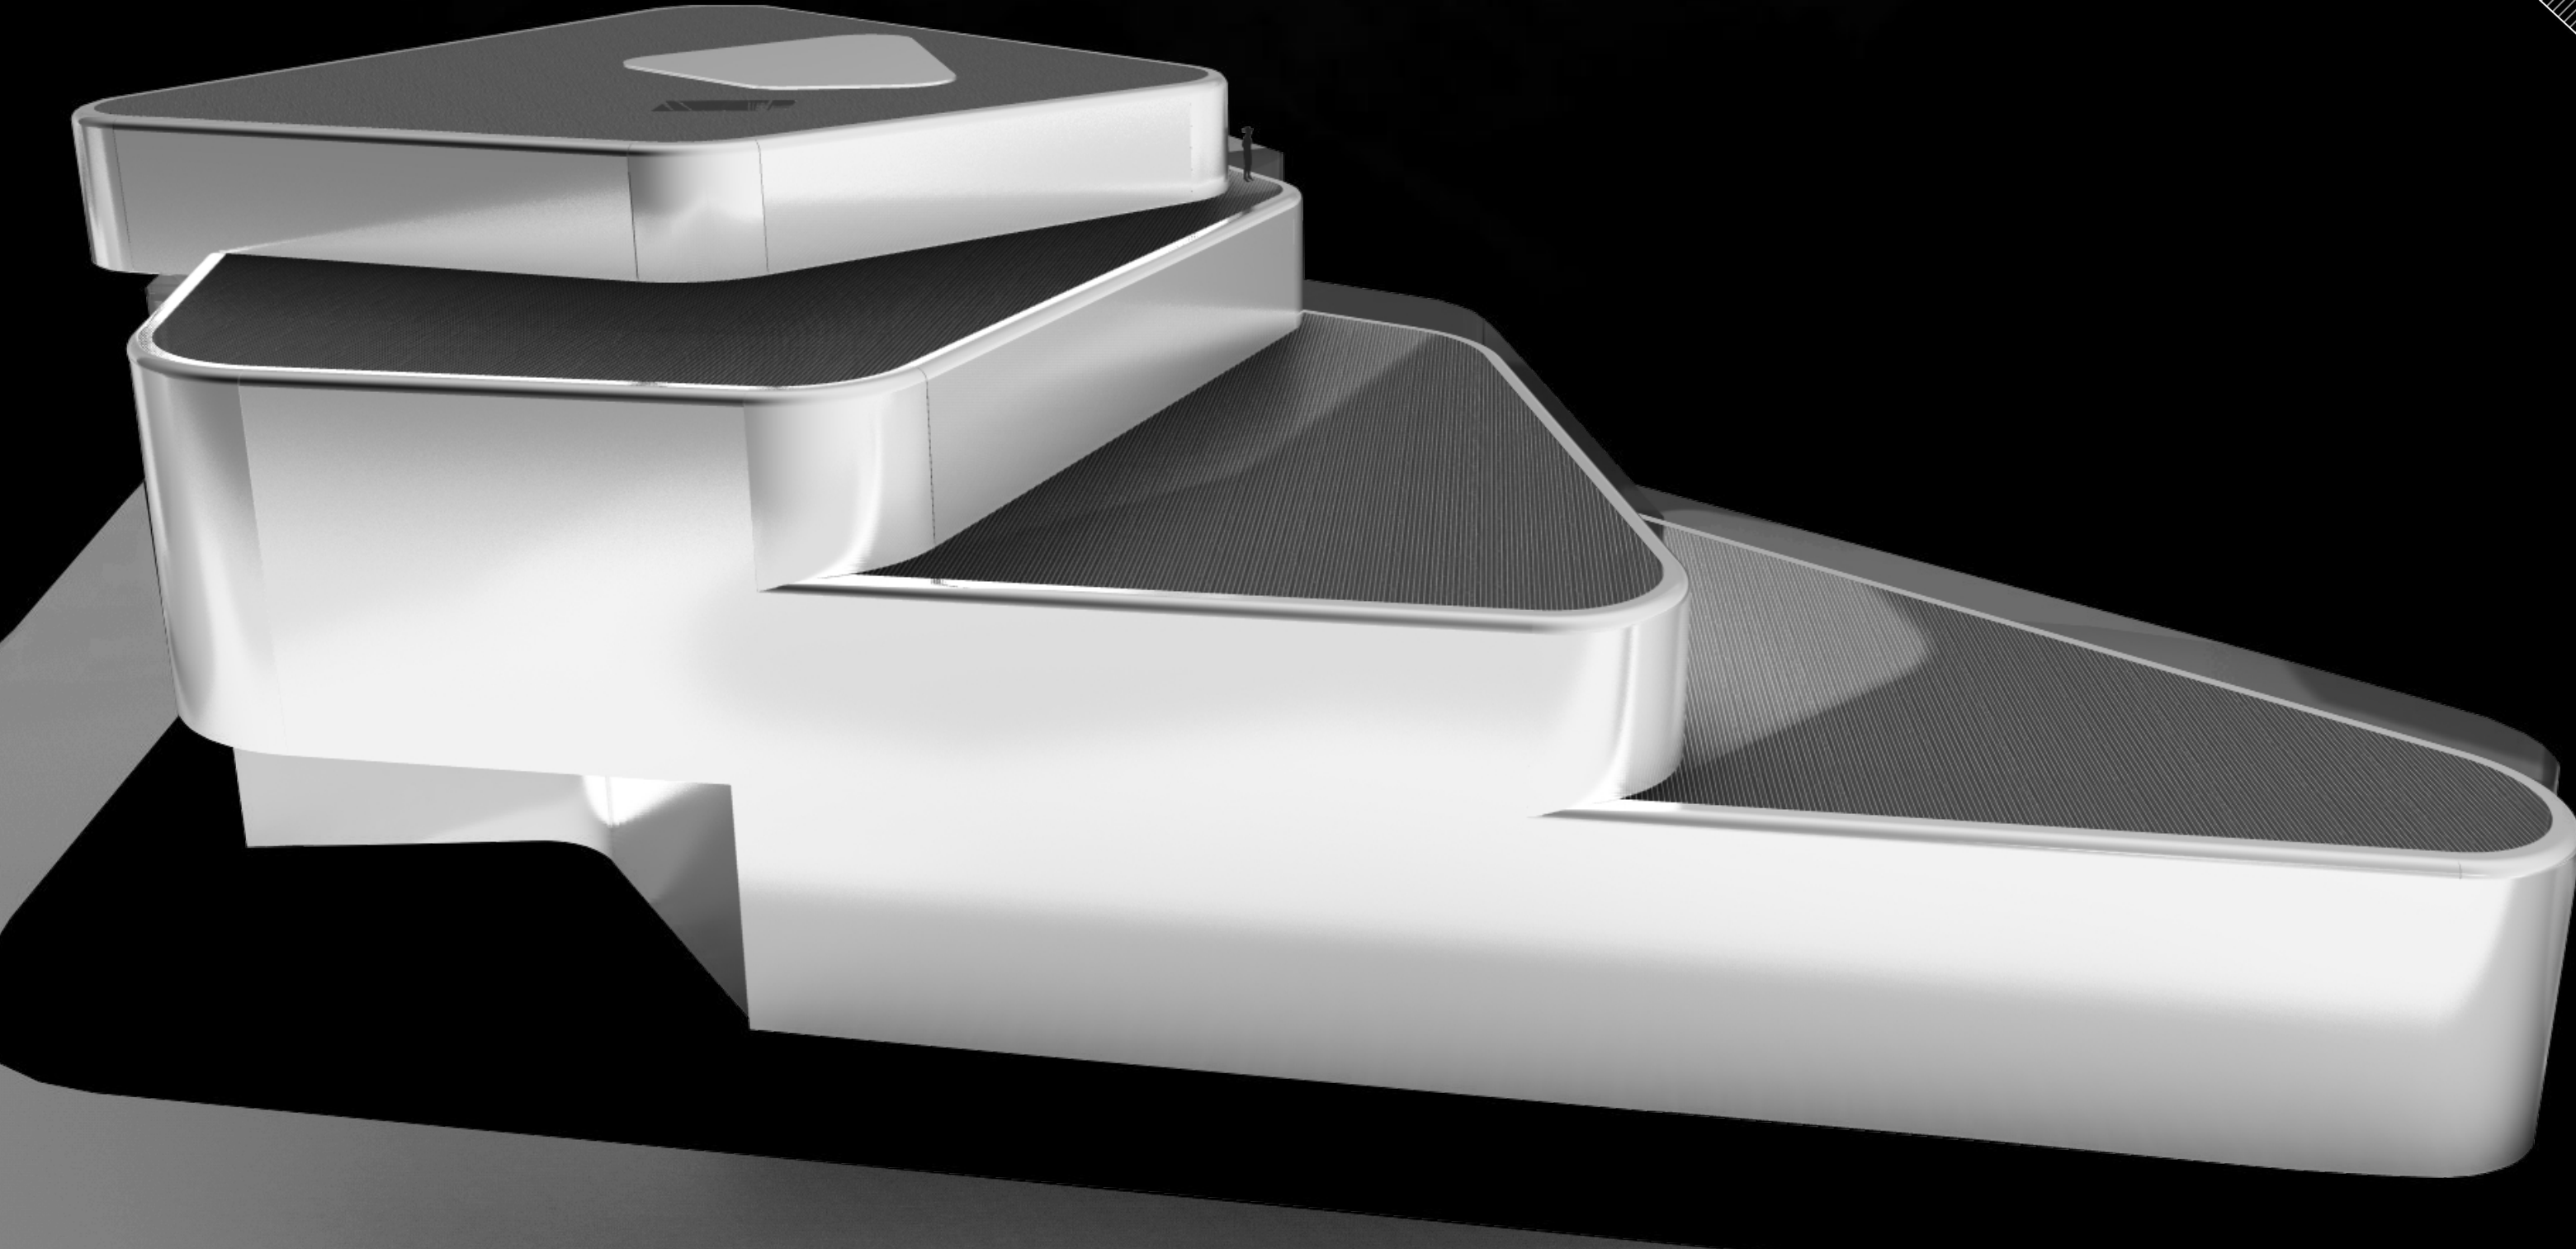



# K B U C B E N E Č


STŘEŠNÍ PŮDORYS

PŮDORYS 4.NP

PŮDORYS 3.NP


PŮDORYS 2.NP

PŮDORYS 1.NP

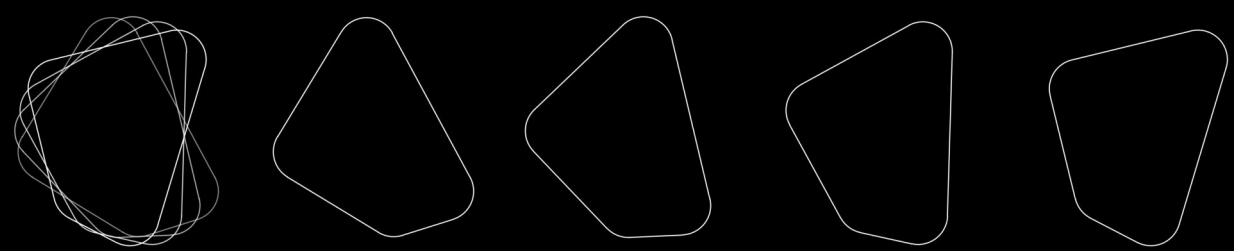


## KOMUNITNÍ CENTRUM BUBENEČ

LUCIE ROČOVSKÁ  
ATELIER GLEICH / KOPŘIVA / NĚMEČEK / ŽDÁRA  
129AMG1 ZS 2022 / 2023  
FSV ČVUT ARCHITEKTURA A STAVITELSTVÍ

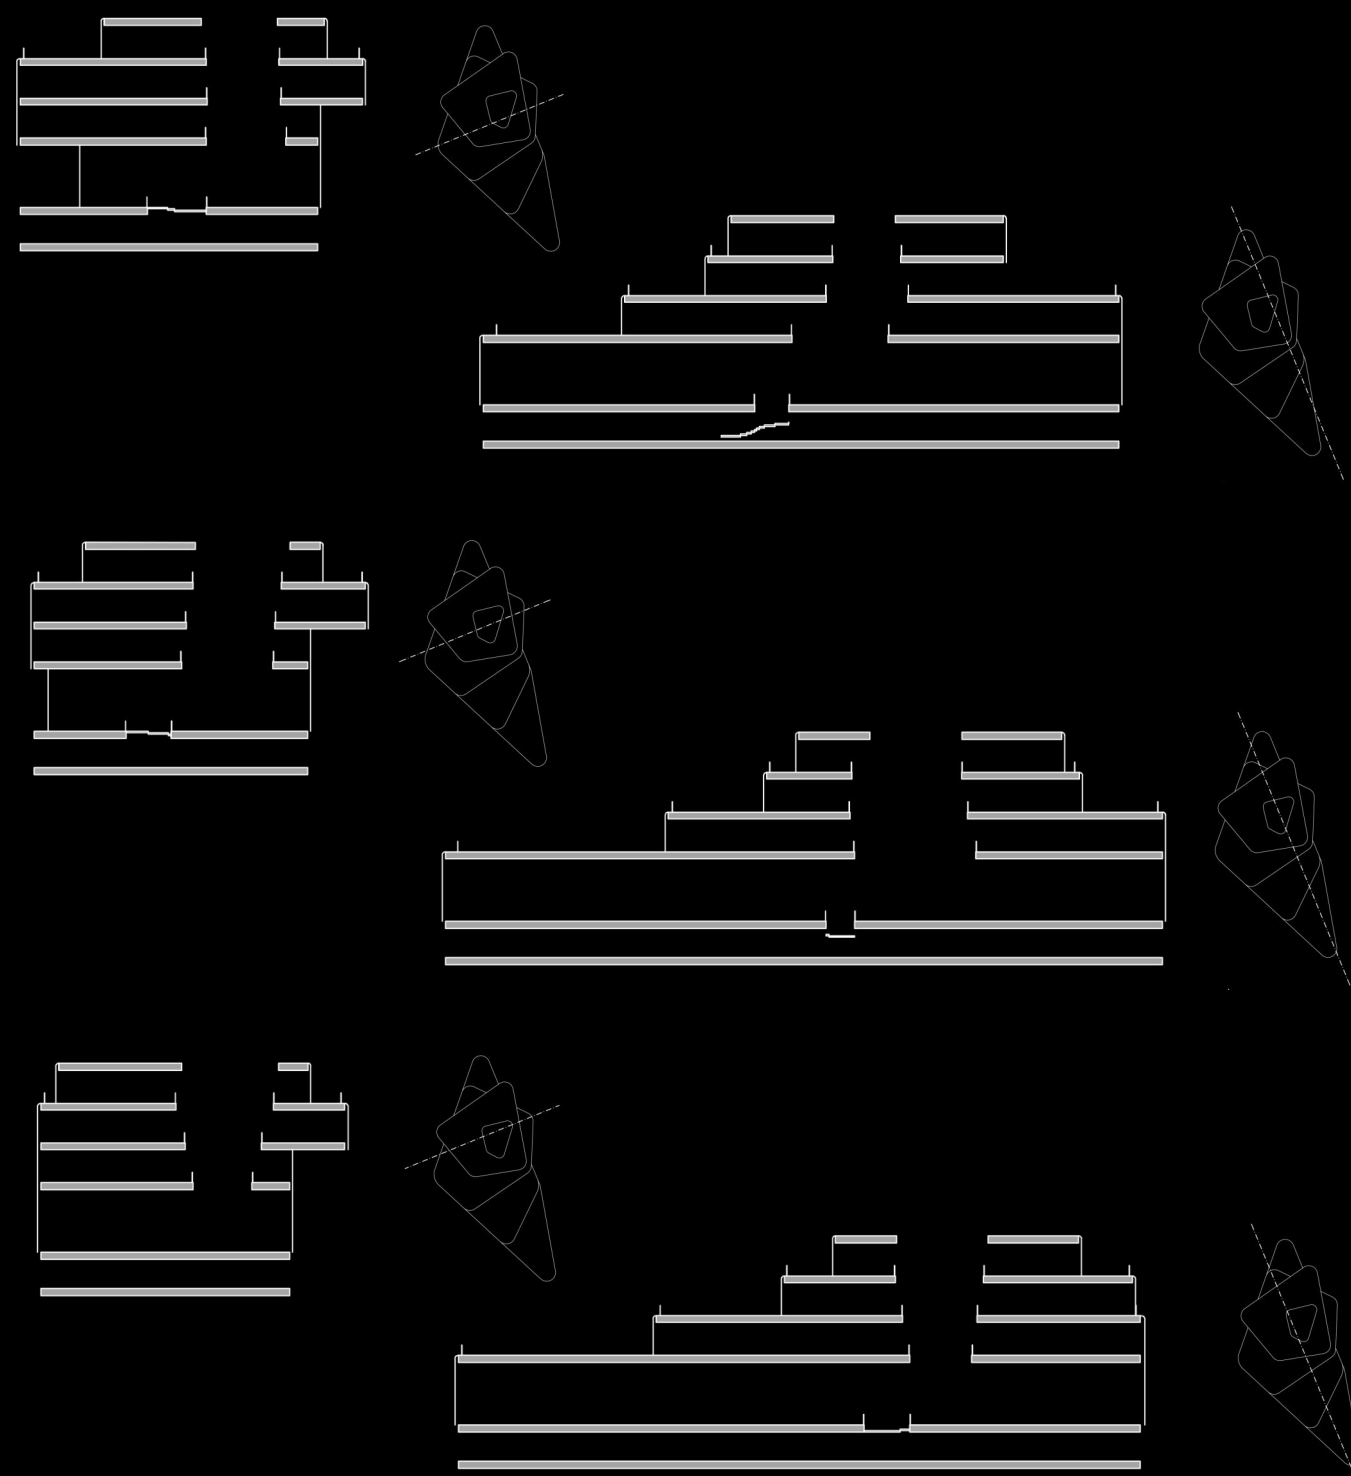

SCHEMATICKE ŘEZY ATRIEM

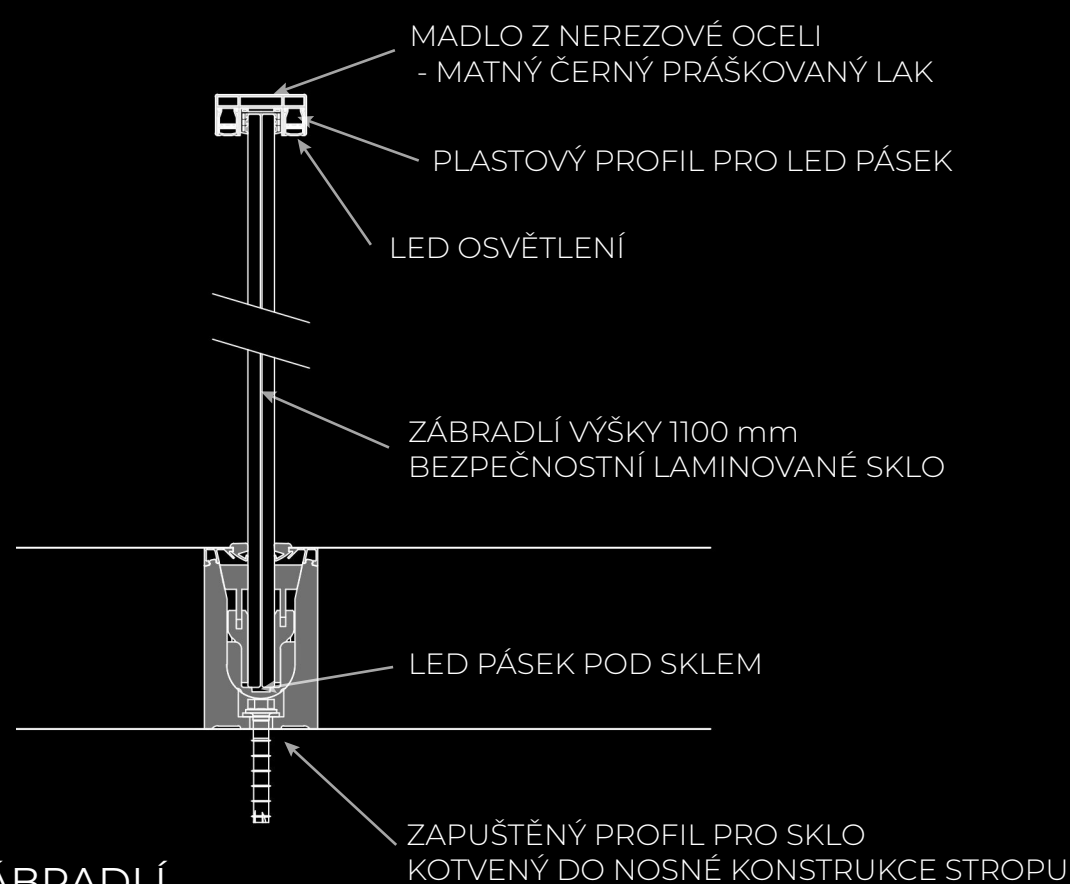

DETAIL ZÁBRADLÍ

