



PŘEDPROSTOR NEMOCNICE

PROJEKT SE ZABÝVÁ URBANISTICKÝM NÁVRHEM NOVÉ VZNIKAJÍCÍ ČTVRTI V DOLNÍ KRČI. DOMINANTNÍM PRVKEM NÁVRHU JE PLATFORMA, KTERÁ KROMĚ VÝŠKOVÉHO ODDĚLENÍ PEŠÍCH OD MOTOROVÉ DOPRAVY PROPOJUJE NOVÉ VYTVOŘENÁ CENTRA A TAKÉ NABÍDÍ DALŠÍ FUNKCE. JAKO SPORTOVNÍ VÝŽITÍ O ZPRÁJENÍ VOLNÉHO ČASU CHODCŮ A CYKLISTŮ. V RÁMCI URBANISTICKÉHO NÁVRHU JE ŘEŠENO I OŽIVENÍ PROSTORU PŘED THOMAYEROVOU NEMOCNICÍ, KDE SE DNES NACHÁZÍ ASFALTOVÉ PLOCHY SLOUŽÍCÍ JAKO PARKOVISTÉ. NÁVRH POČÍTÁ S ÚPRAVOU PODCHODU POD ULICÍ VÍDEŇSKÁ, KTERÝ JE DNES BARIÉROVÝ, TMAVÝ A CELKOVĚ NEVHODNÝ. NOVÝ PODCHOD BUDE PROTO ROZŠÍŘEN, DOSTATEČNĚ OSVĚTLEN A DOPLNĚN O BEZBARIÉROVOU RAMPU.


KONCEPTEM PROSTORU PŘED NEMOCNICÍ BYLO VYTVOŘENÍ PŘÍJEMNÉHO VOLNOČASOVÉHO PROSTŘEDÍ, ZEJMÉNA V SOUVISLOSTI S NÁVŠTĚVOU NEMOCNICE. DOMINANTNÍ FUNKCÍ ZDE ZASTUPUJÍ DĚTSKÉ HRNÍ PRVKY, NAPŘ. SKLUZÁVKY A LEZECKÉ PRVKY VE SVARU, POJÍZDNÁ DRAHA, TRAMPOLINY, LEZECKÁ PYRAMIDA (I PROLEZACÍ TUNEL). DÁLĚ JE ZDE NAVRŽEN OBJEKT KAVÁRNY A BISTRA S VELKORYSÝM VENKOVNÍM SEZENÍM, ODPŮKOVÝ MOBILÁR A VODNÍ PRVKY. Z TĚTO PLOCHY JE UMOŽNĚN PŘÍMÝ PŘÍSTUP NA AUTOBUSOVOU ZASTÁVKU, KTERÁ BYLA ZFORMOVÁNA SESTOUPÁNÍM OBLOKOVÉHO SCHODISTE Z HORNÍ ÚROVNĚ NAVRŽENÉ PLATFORMY. KRYTÁ ČÁST ZASTÁVKY SE NACHÁZÍ PŘÍMO POD TÍMTO RAMENEM. AUTOBUS ZDE ZAJÍŽDÍ DO ZKLIDNĚNÉHO ŽALUVU. PROPOJENÍ PLATFORMY A TOHOTO PROSTORU JE NAVRŽENO NA TŘECH MÍSTECH POMOCÍ VYSTUPUJÍCÍCH RAMEN Z HLAVNÍ HMOTY PLATFORMY. NAVÍC PRO BEZBARIÉROVÝ PŘÍSTUP JE ZDE UMÍSTĚN VÝTAH VEDOUcí PŘÍMO NA ZASTÁVKU.

ODCLONĚNÍ OD OKOLNÍCH ULIC BYLO VYTVOŘENO POMOČÍ TERÉNNÍCH ÚPRAV. V SEVERNÍ ČÁSTI JE VYTVOŘEN SVAH UMOŽŇUJÍCÍ PŘÍROZNÉ PROPOJENÍ S HORNÍ ÚROVNÍ PLATFORMY. TENTO SVAH BYL DÁLĚ VYUŽIT PRO UMÍSTĚNÍ POSEZENÍ S PŘÍMÝM VÝHLEDEM NA DĚTSKÉ HRNÍŠTĚ A TAKÉŽ PRO JEHO ZAPOJENÍ DO HRNÍ ČÁSTI. OD NEJRUŠNĚJŠÍ KOMUNIKACE VÍDEŇSKÁ JE TENTO PROSTOR ODDĚLEN JEDNAK SAMOTNÝM SCHODISTEM VEDOUcÍM NA ZASTÁVKU A POMOČNÝM TERÉNNÍM NÁŠYPY. DALŠÍ TERÉNNÍ NÁŠYPY JSOU NAVRŽENY V JIHOZÁPADNÍ ČÁSTI ŘEŠENÉHO ÚZEMÍ JAKO DOPLNĚNÍ KLIDNÉHO PROSTORU U UMĚLÉHO JEZÍRKA A PRO UMÍSTĚNÍ VZROSTLÉ ZELENE.

POD CELÝM TÍMTO PROSTOREM SE NACHÁZÍ VEŘEJNÉ PARKOVISTÉ SLOUŽÍCÍ ZEJMÉNA PRO NÁVŠTĚVNÍKY NEMOCNICE, PŘÍSTUPNÉ Z PODJEZDU U ULICE VÍDEŇSKÁ. V ULICI THOMAYEROVA SE POD NAVRŽENOU PLOCHOU NA ÚROVNĚ PARKOVISTÉ NACHÁZÍ DALŠÍ VEŘEJNÁ VÝBAVENOST.

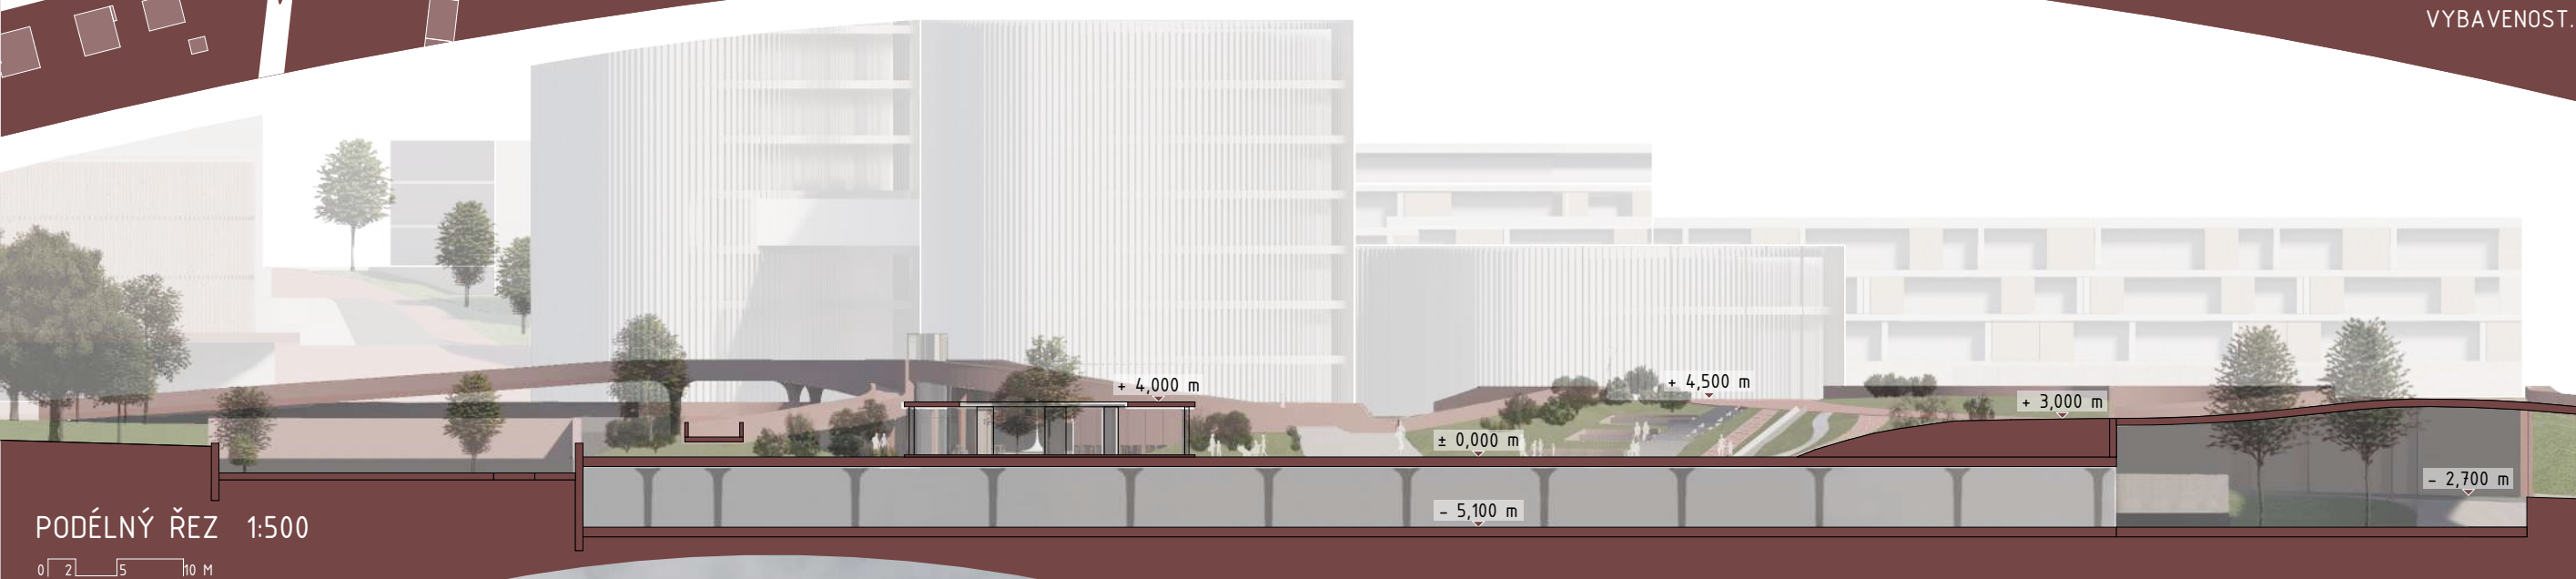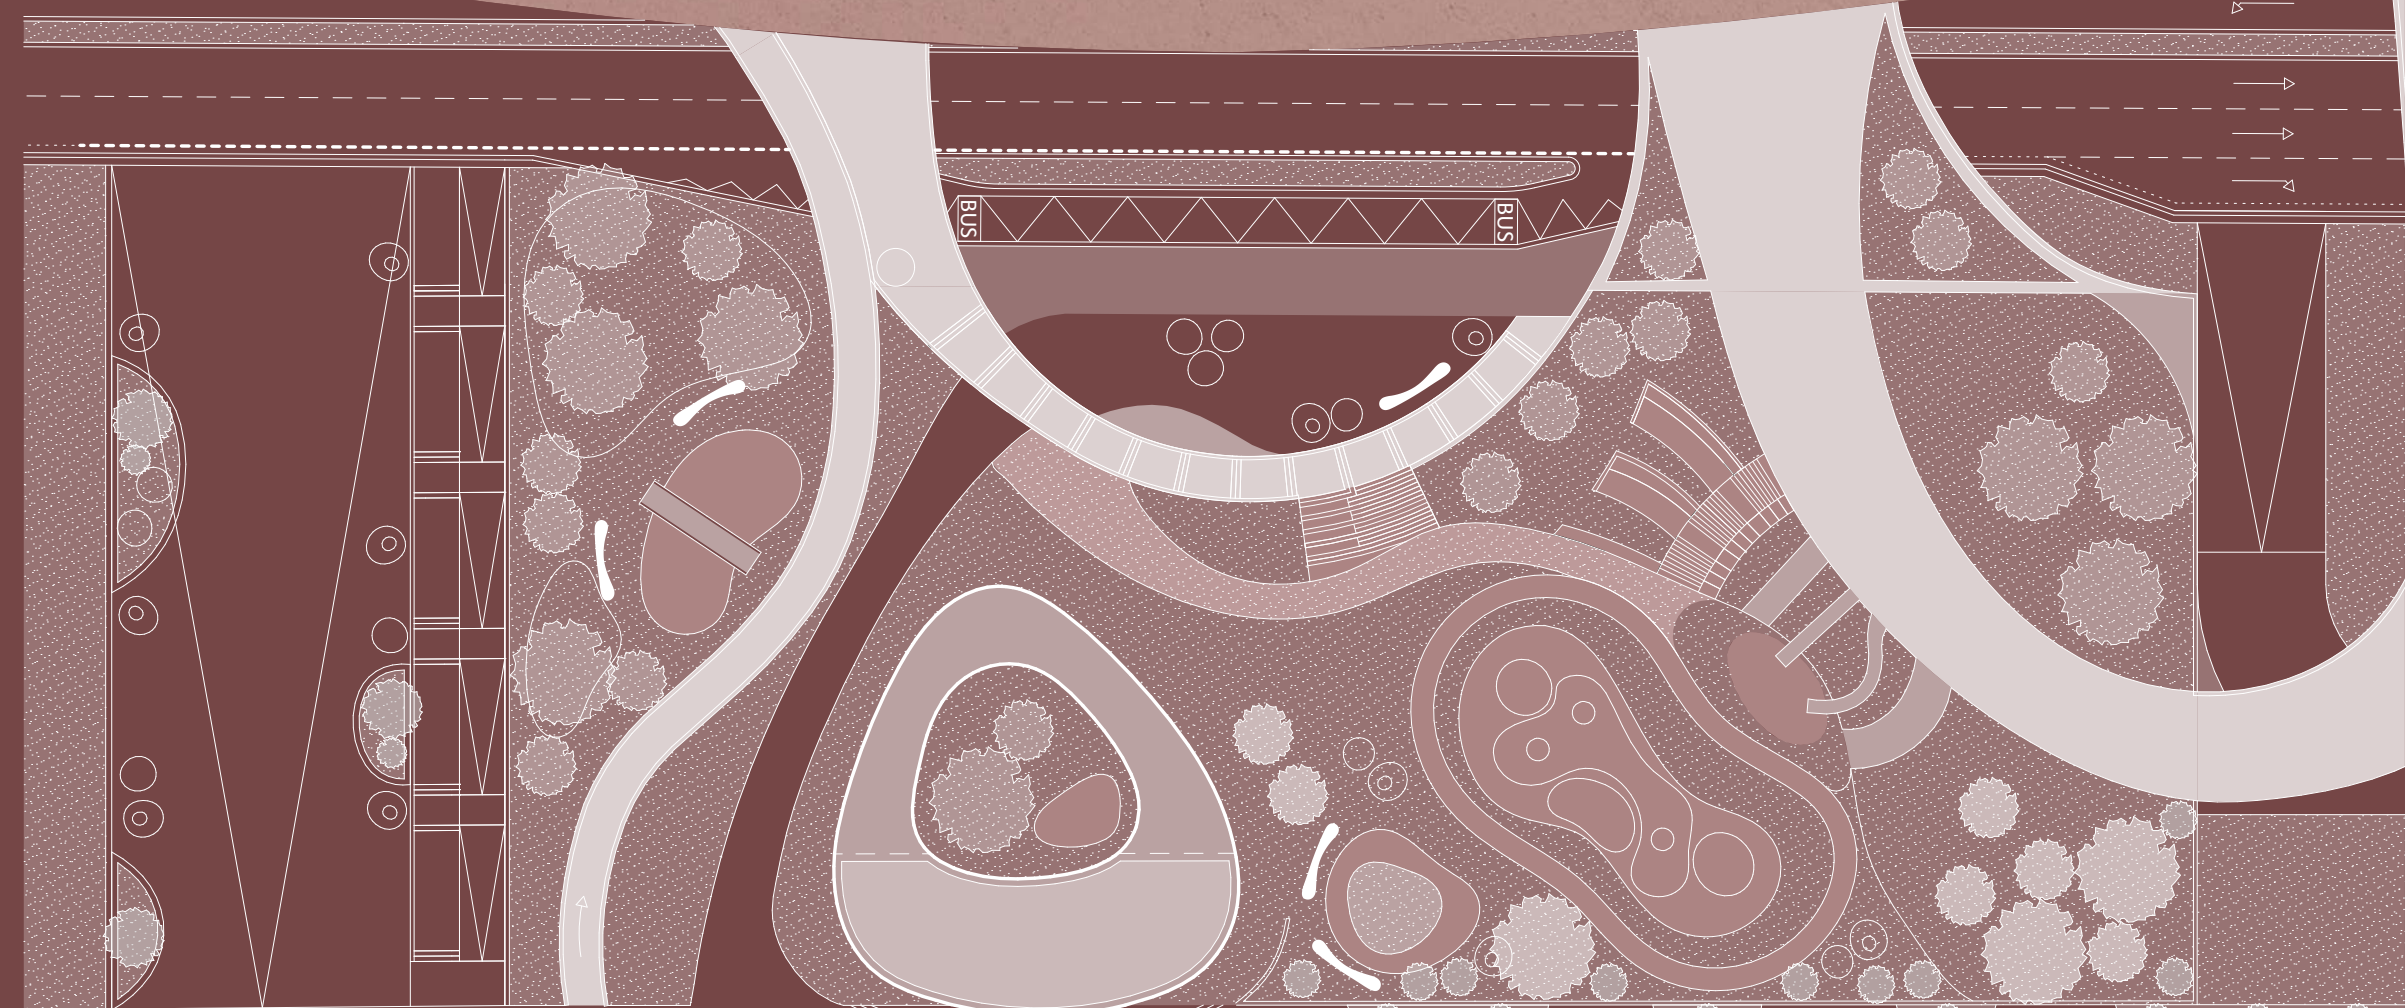

- VODNÍ PRVEK
- AUTOBUSOVÁ ZASTÁVKÁ
- VÝTAH
- TRAFIKA
- DROBNÁ PRODEJNA
- KVĚTINÁŘSTVÍ
- SEZENÍ V KOPCI
- BISTRO
- KAVÁRNA
- TRAMPOLINY
- INLINE DRÁHA
- CYKLO DRÁHA
- KLOUZAČKY
- LEZECKÁ PYRAMIDA

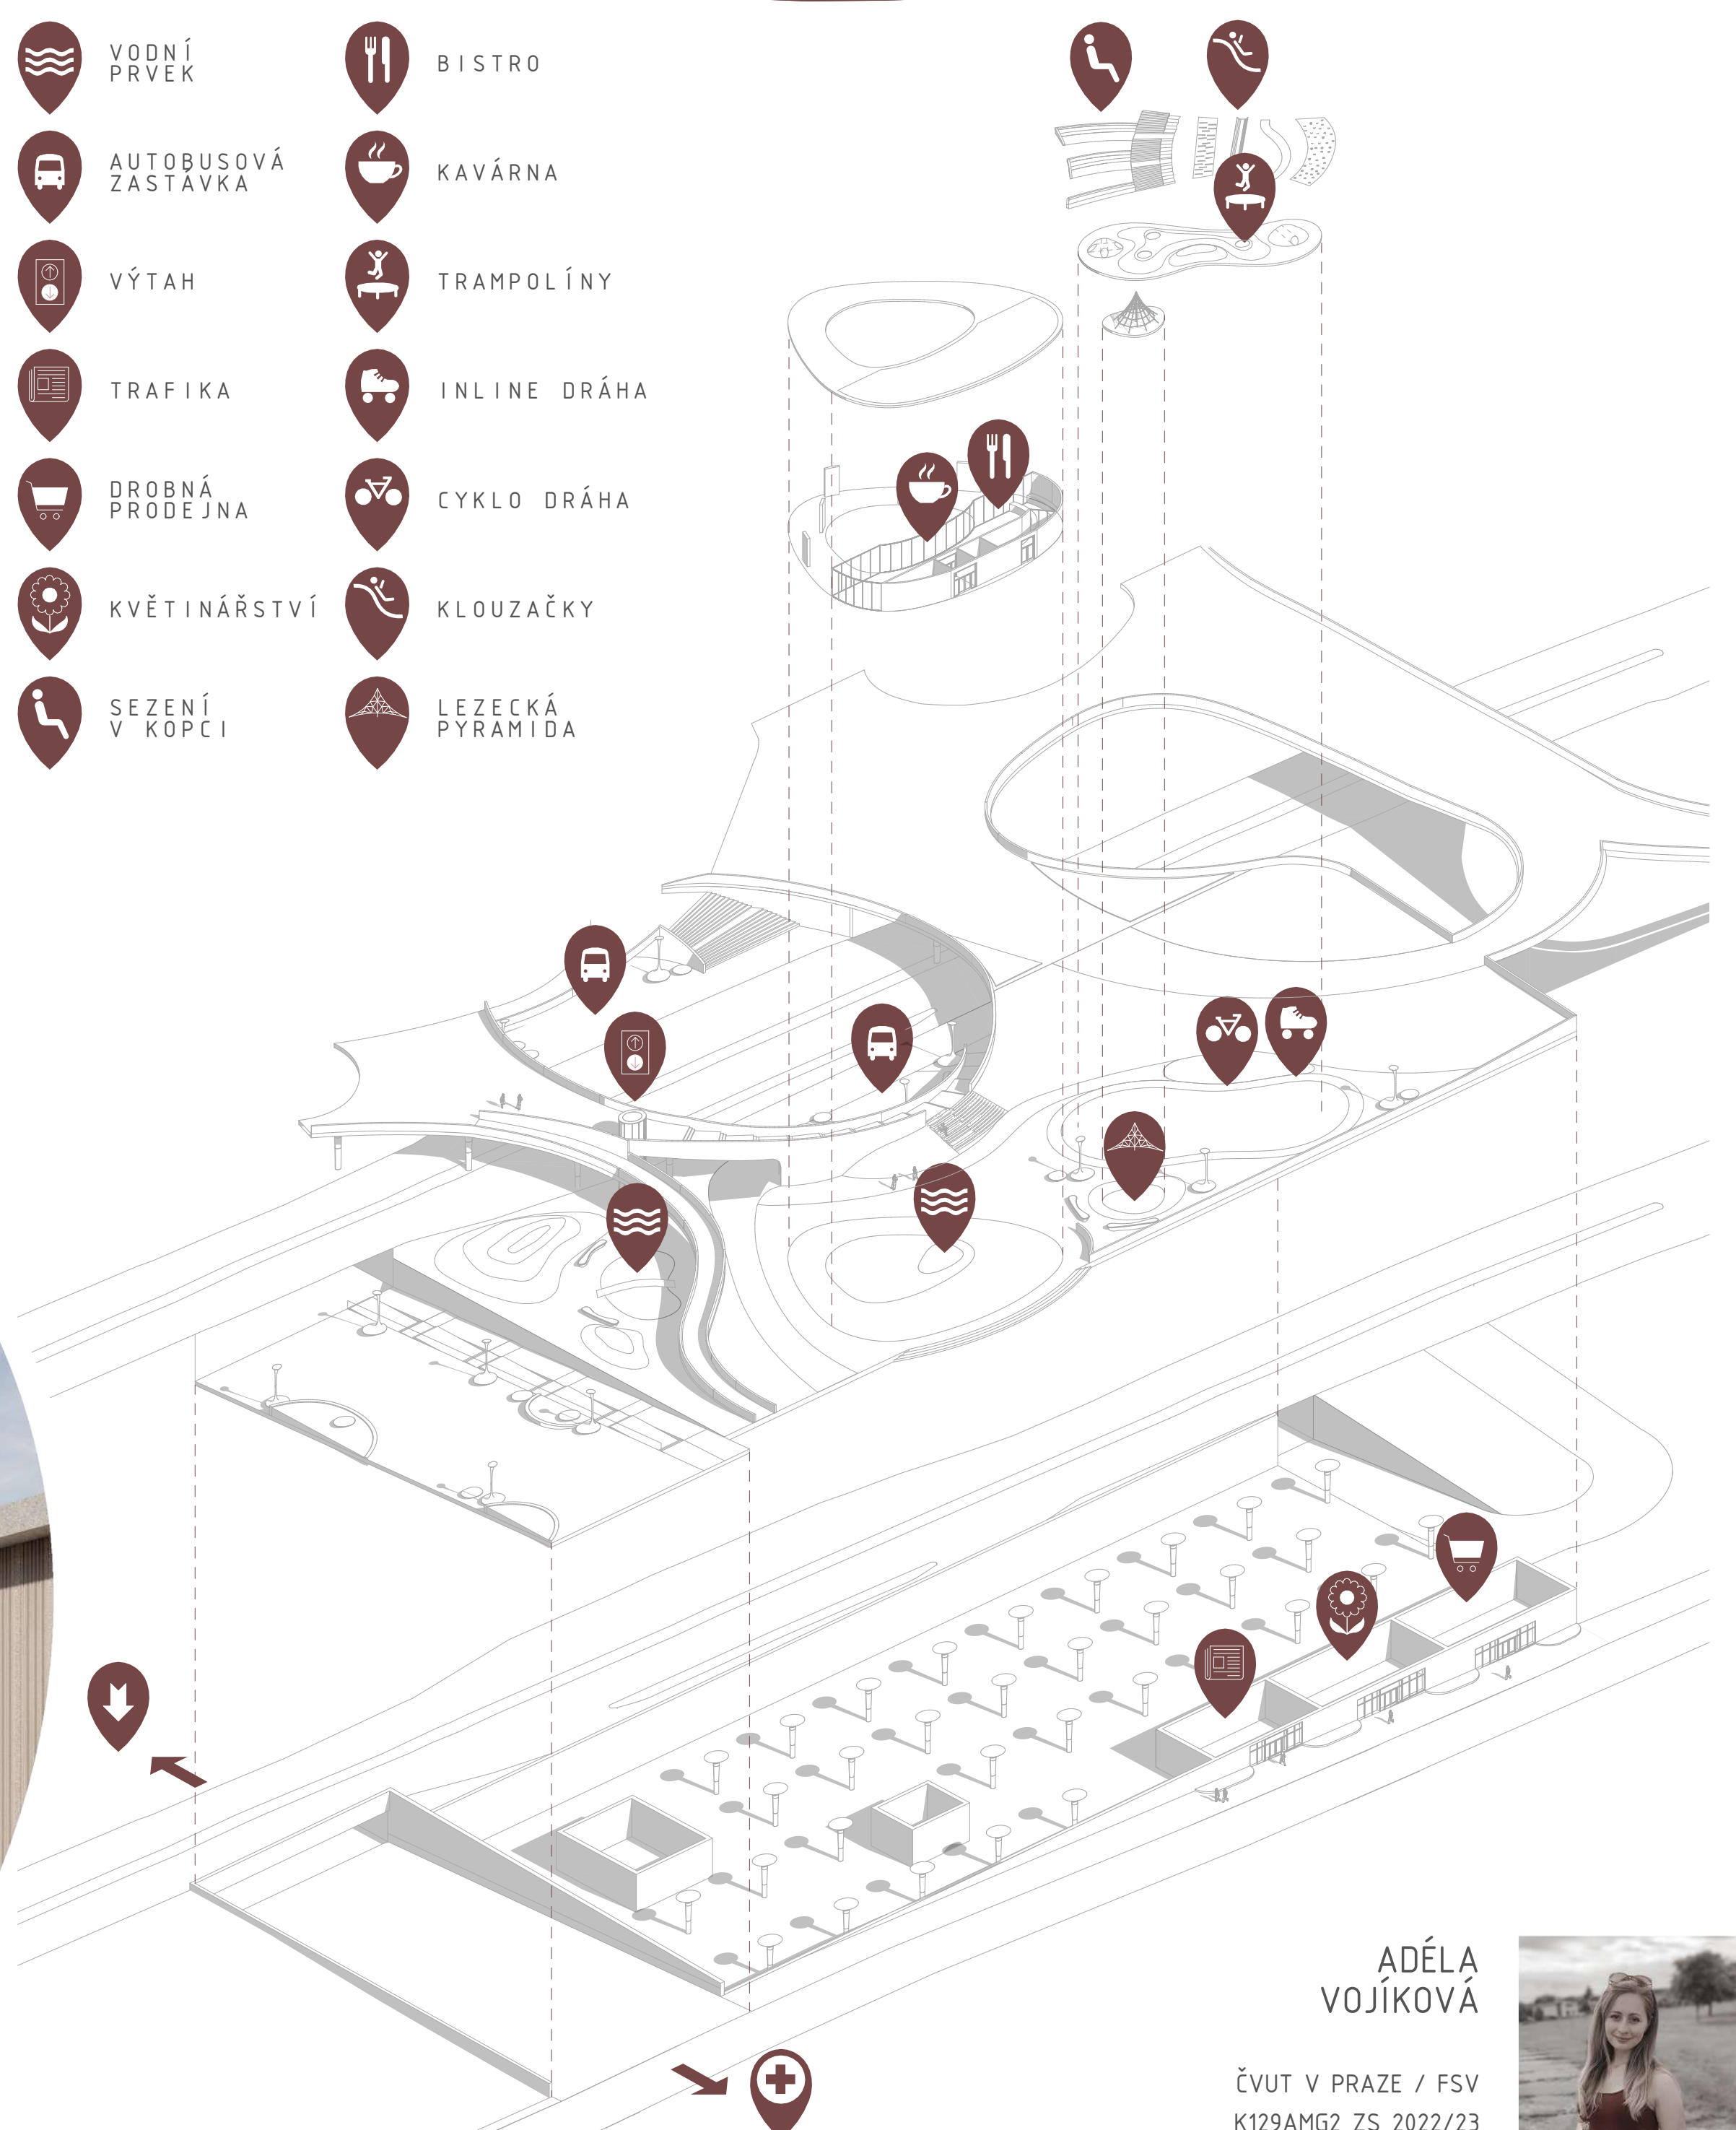

ADÉLA VOJÍKOVÁ

ČVUT V PRAZE / FSV
K129AMG2 ZS 2022/23
ATELIÉR: KNYTL - LÉDL

