



TERASOVITÉ GALERIE

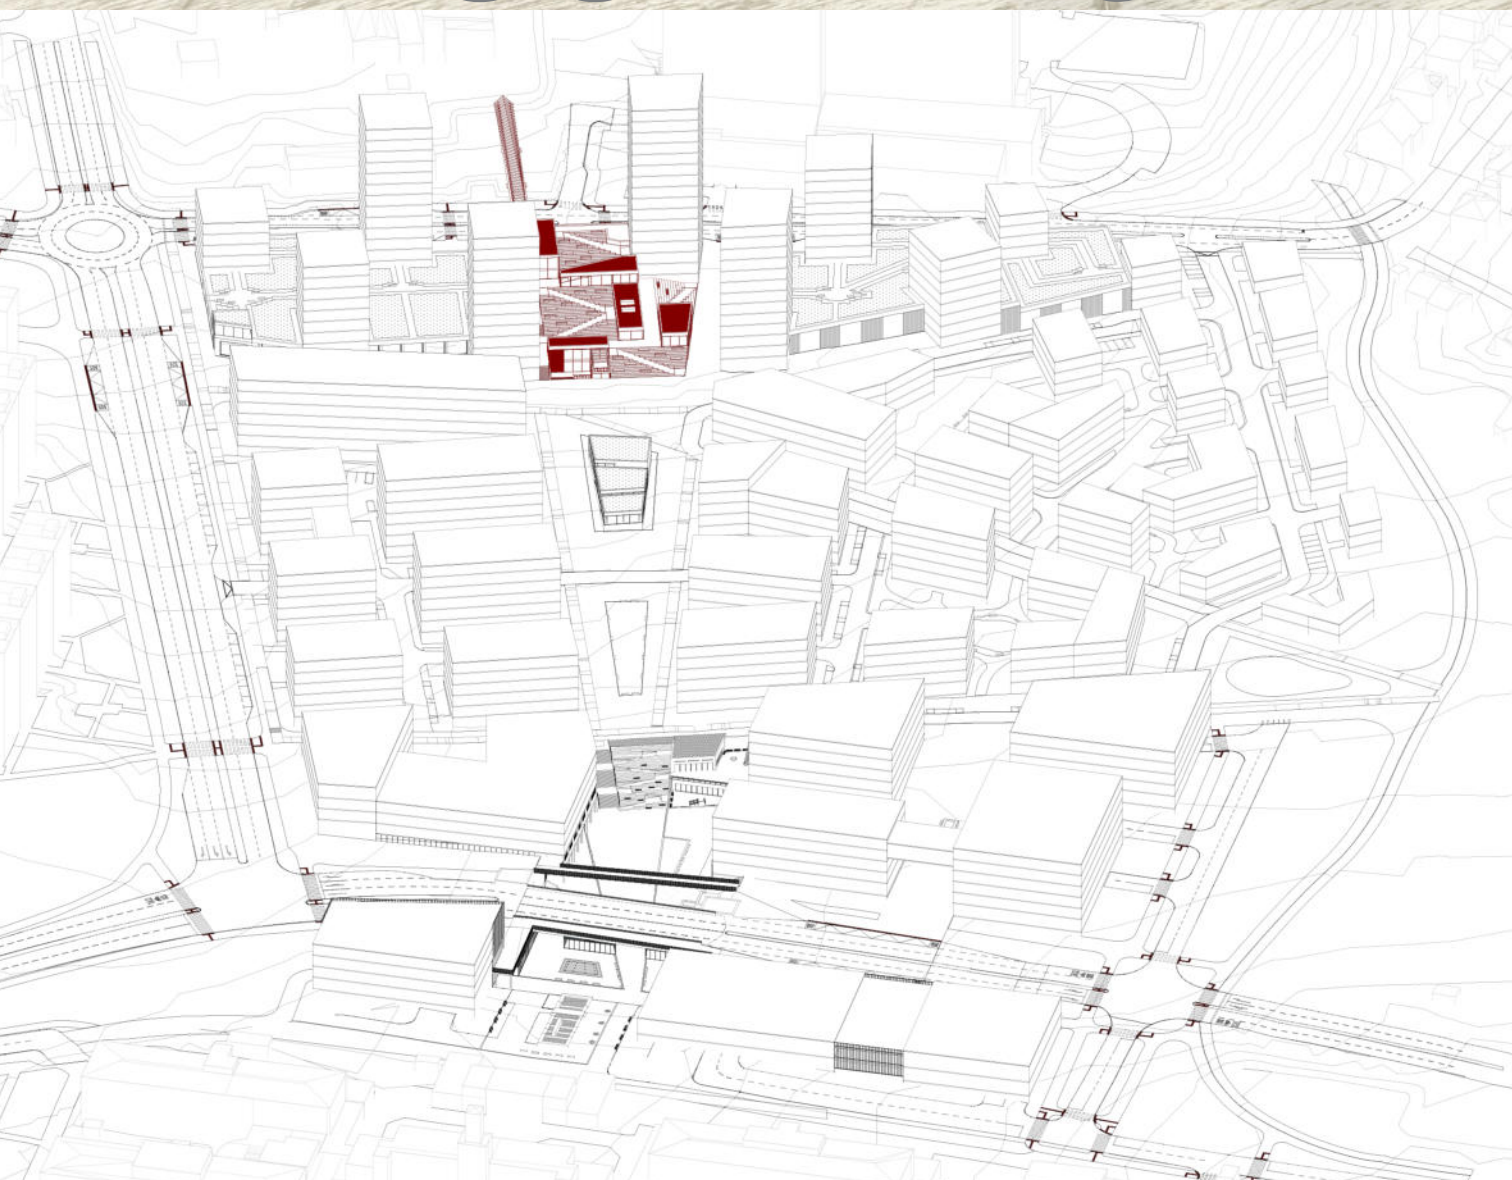


SCHÉMA UMÍSTĚNÍ




ŘEZ HORNÍ TERASOU M 1:200







KAVÁRNA S TERASOU

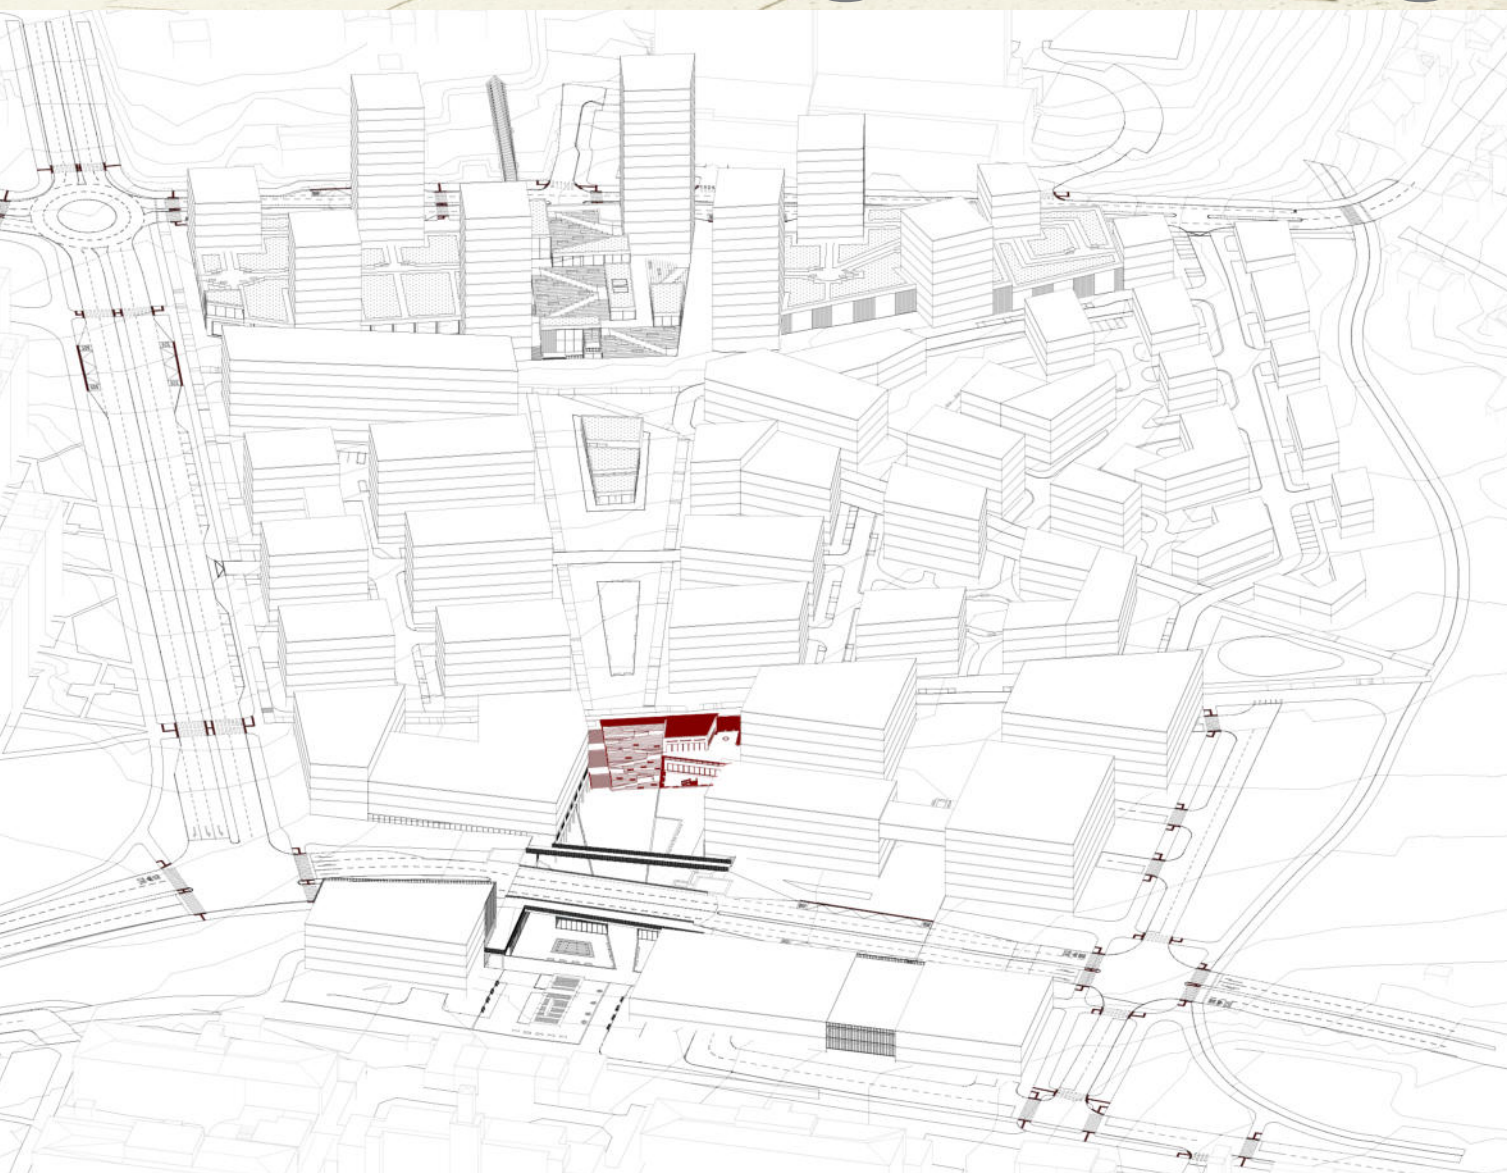

SCHEMA UMÍSTĚNÍ

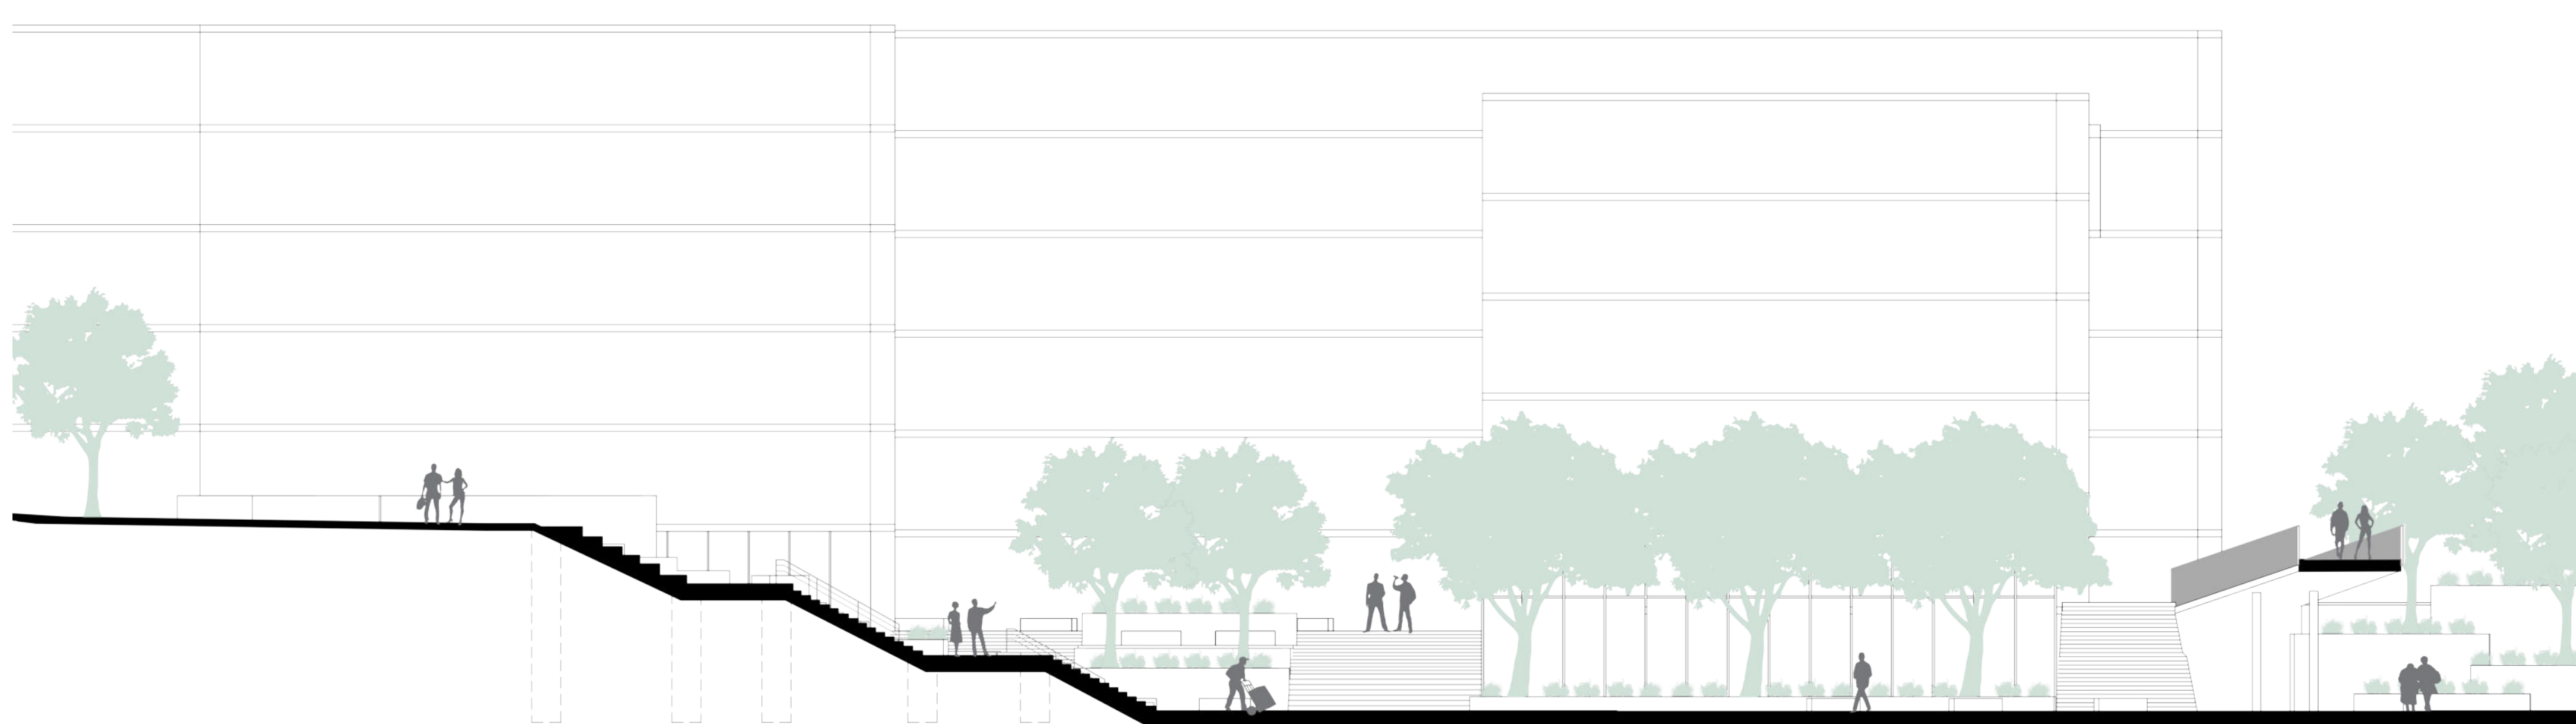

ŘEZ SPODNÍ TERASOU A PODCHODEM M 1:200

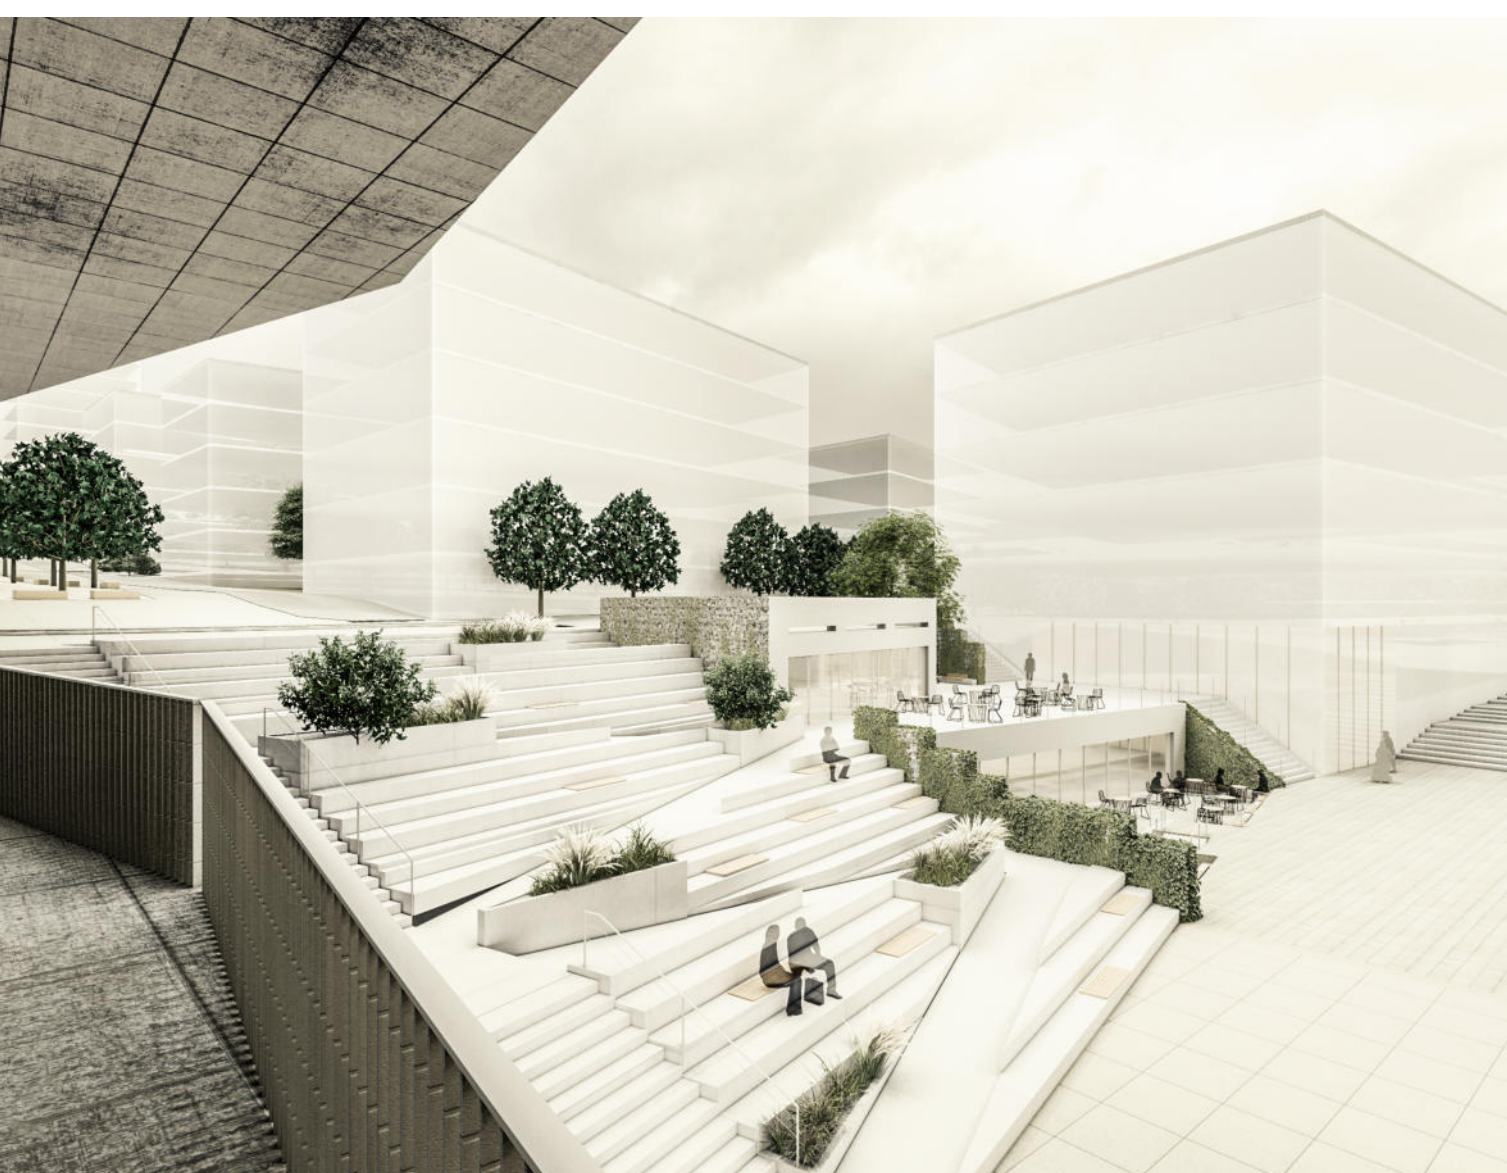



PODCHOD BEZ TERASY

poc
VOJTECH KRSEK ELIŠKA PTÁČKOVÁ MARTIN HYBÁSEK
FSv ČVUT v Praze
ARCHITEKTURA A
STAVITELSTVÍ
ATELIÉR LÉDL_KNYTL
ZS 2022/23

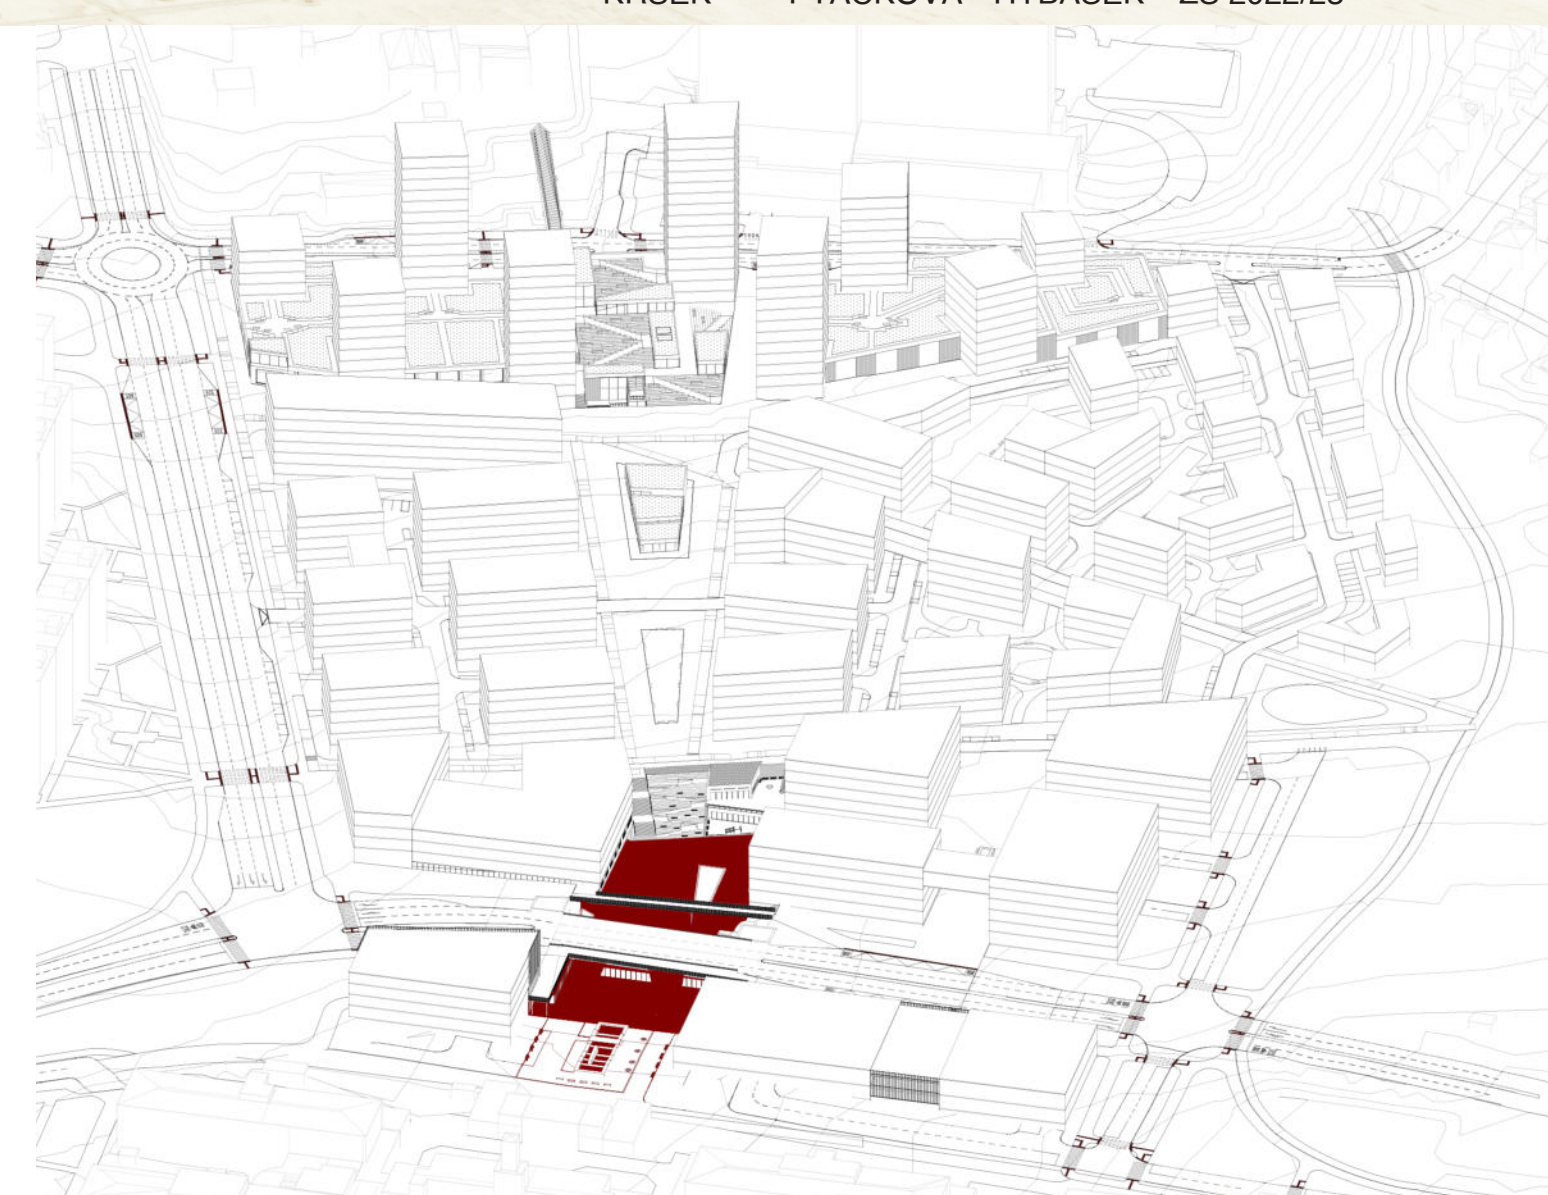


SCHÉMA UMÍSTĚNÍ

