

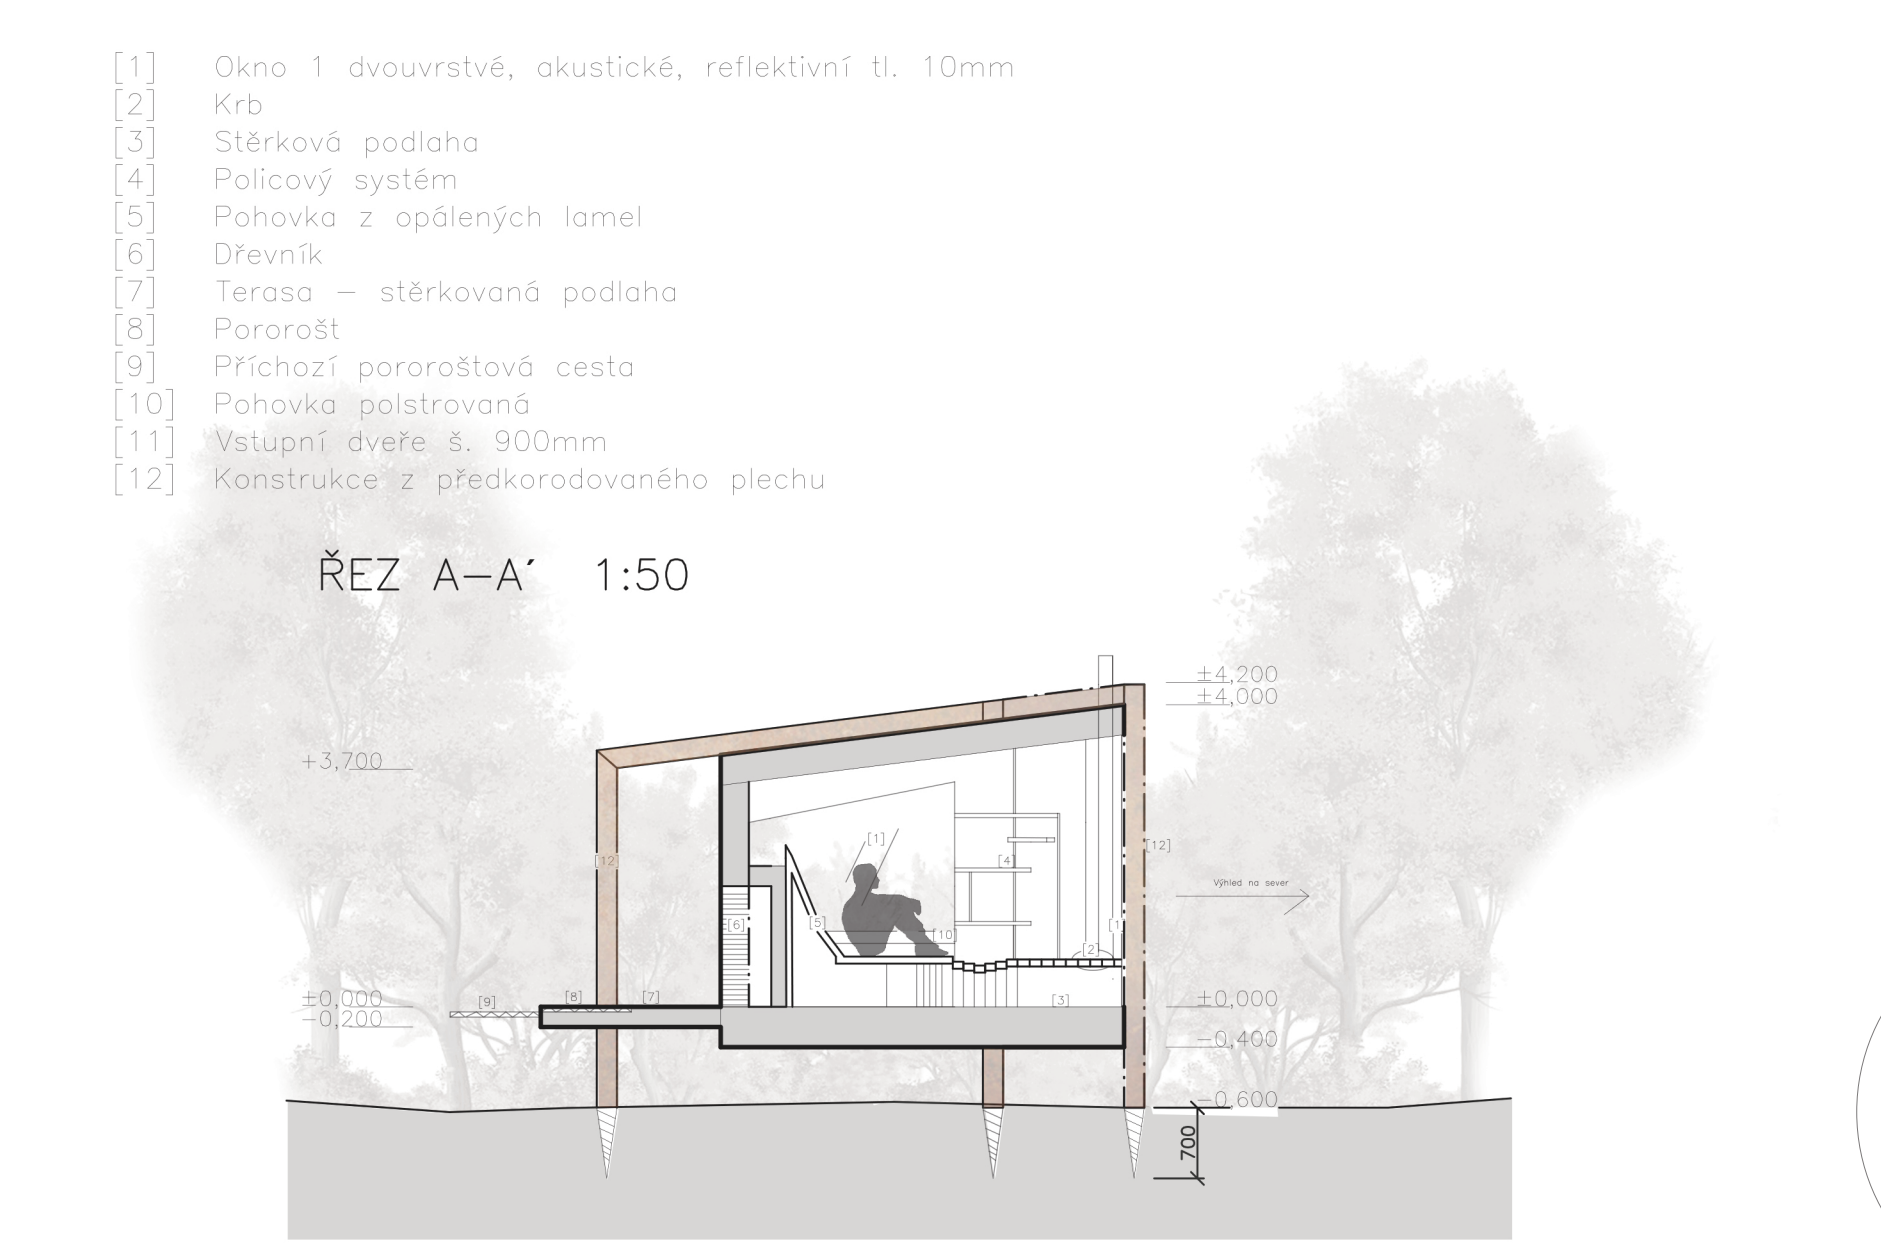
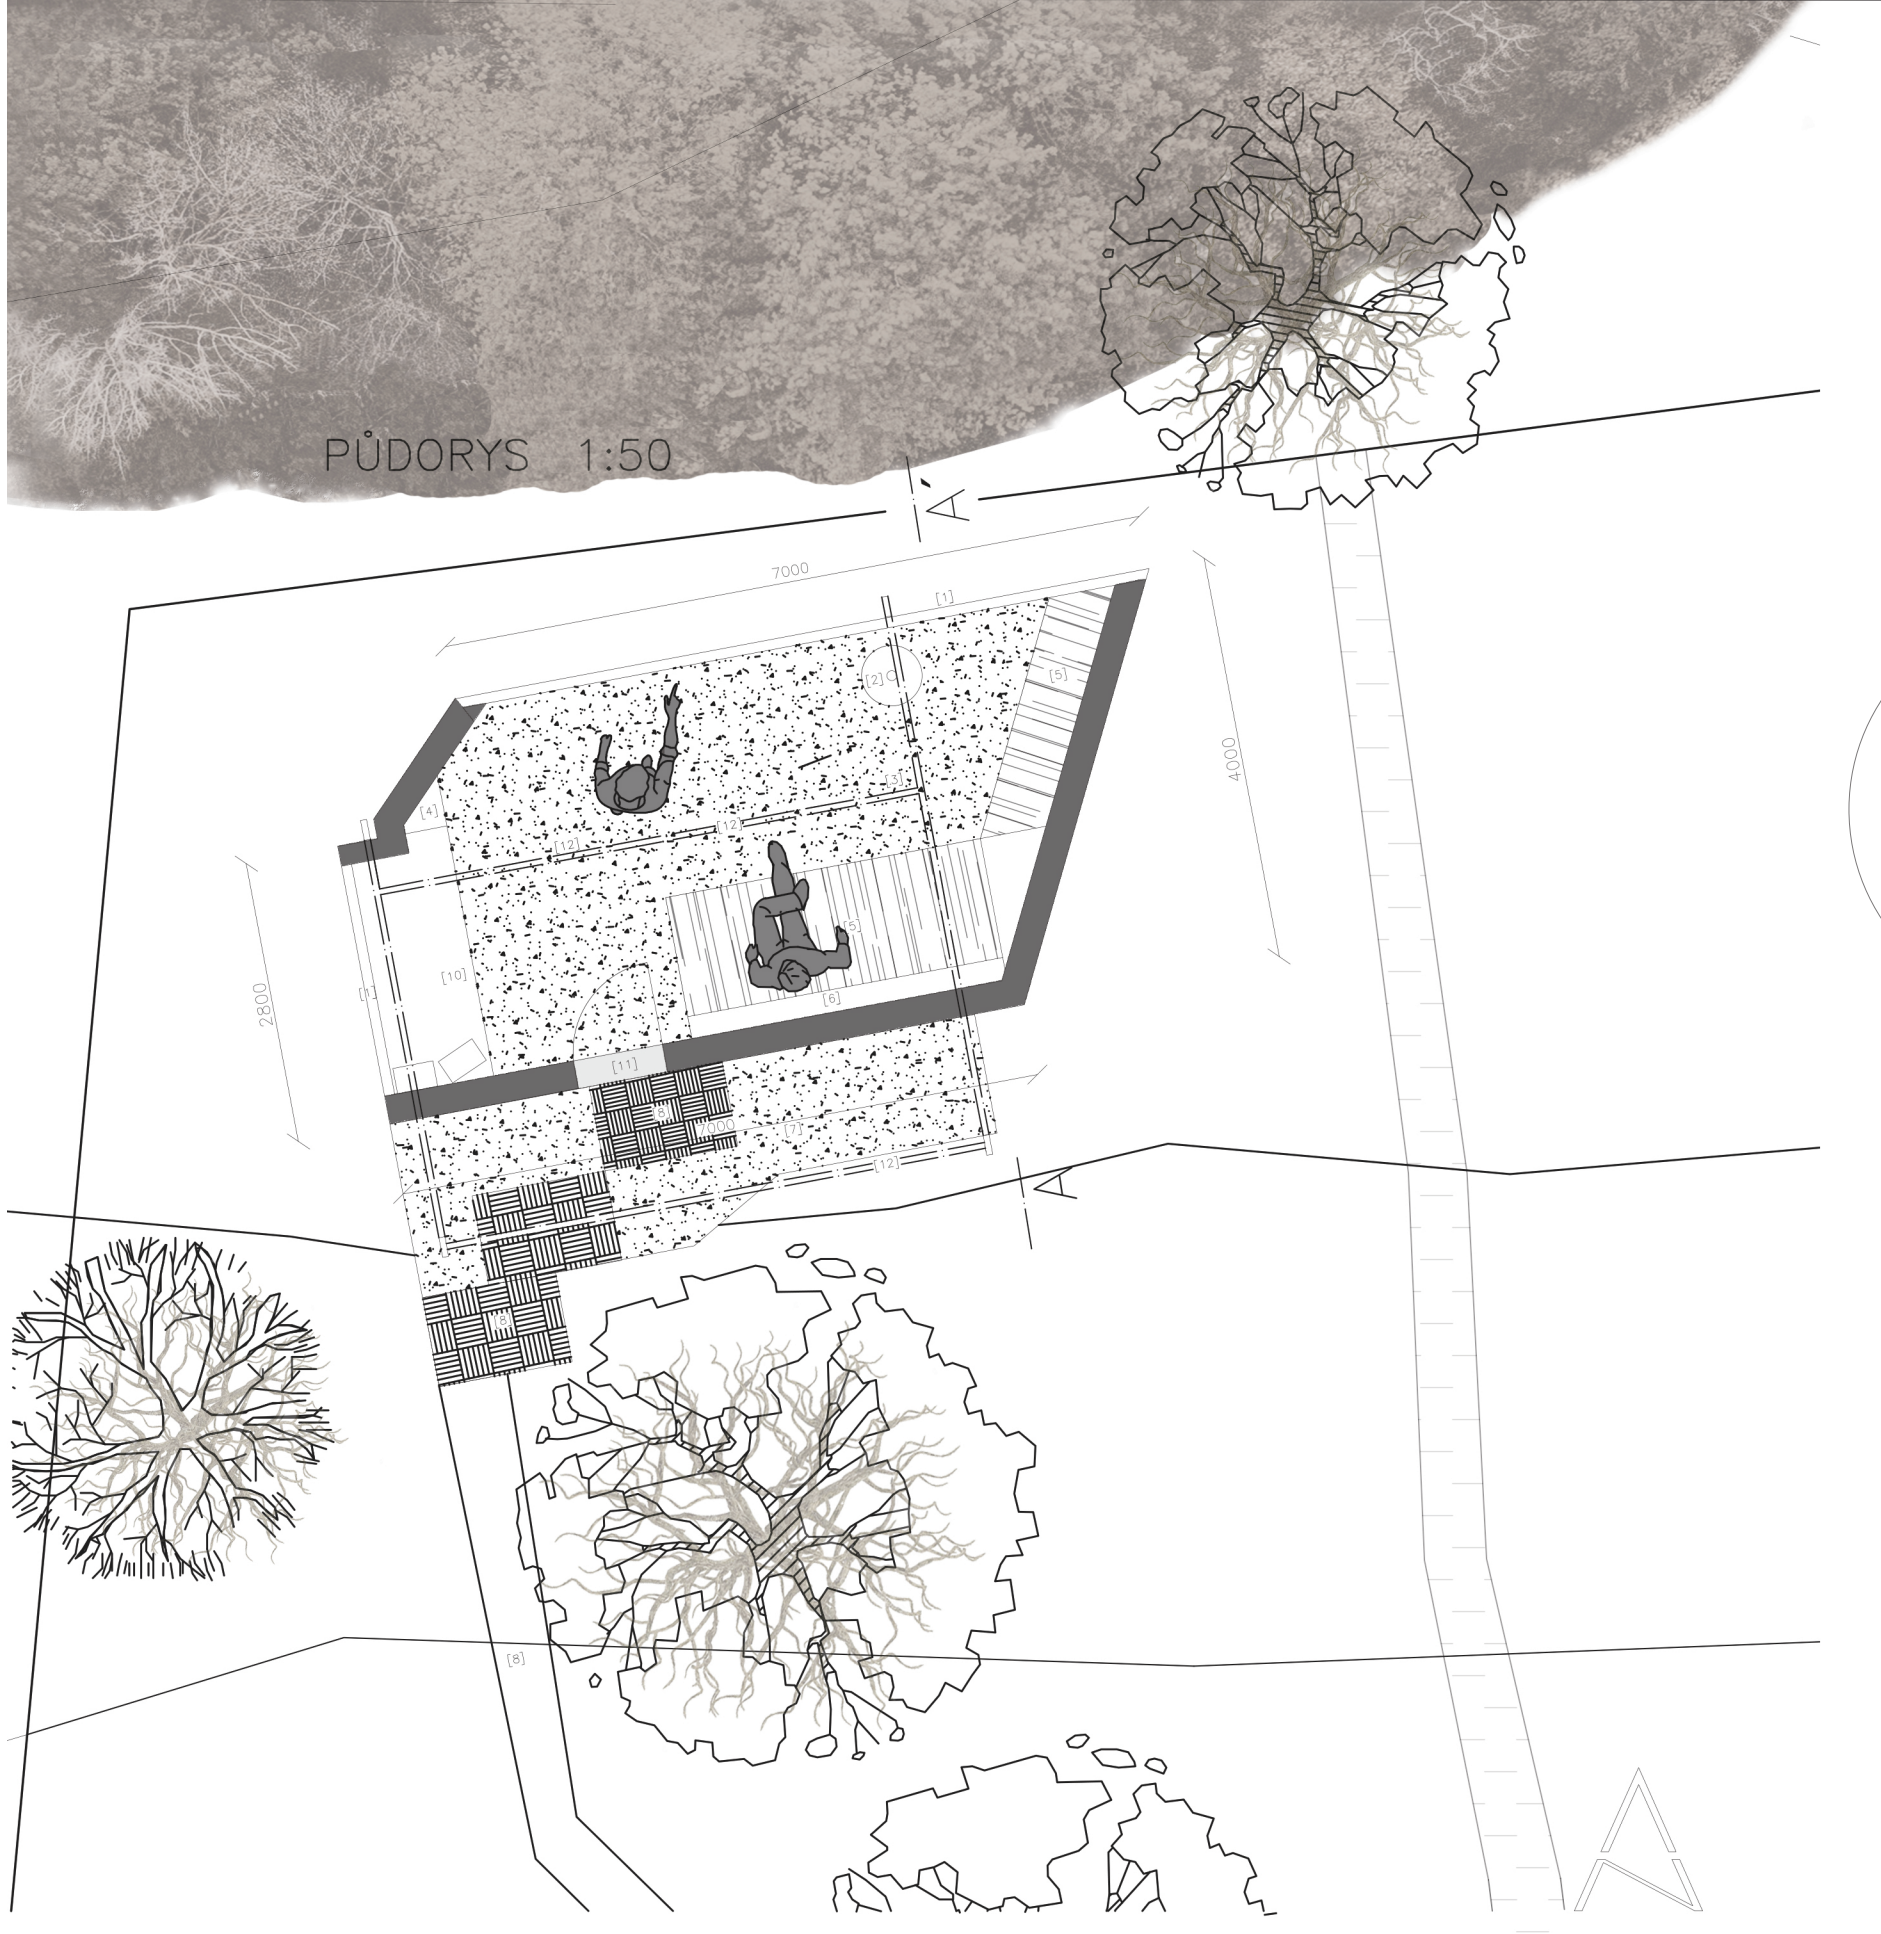


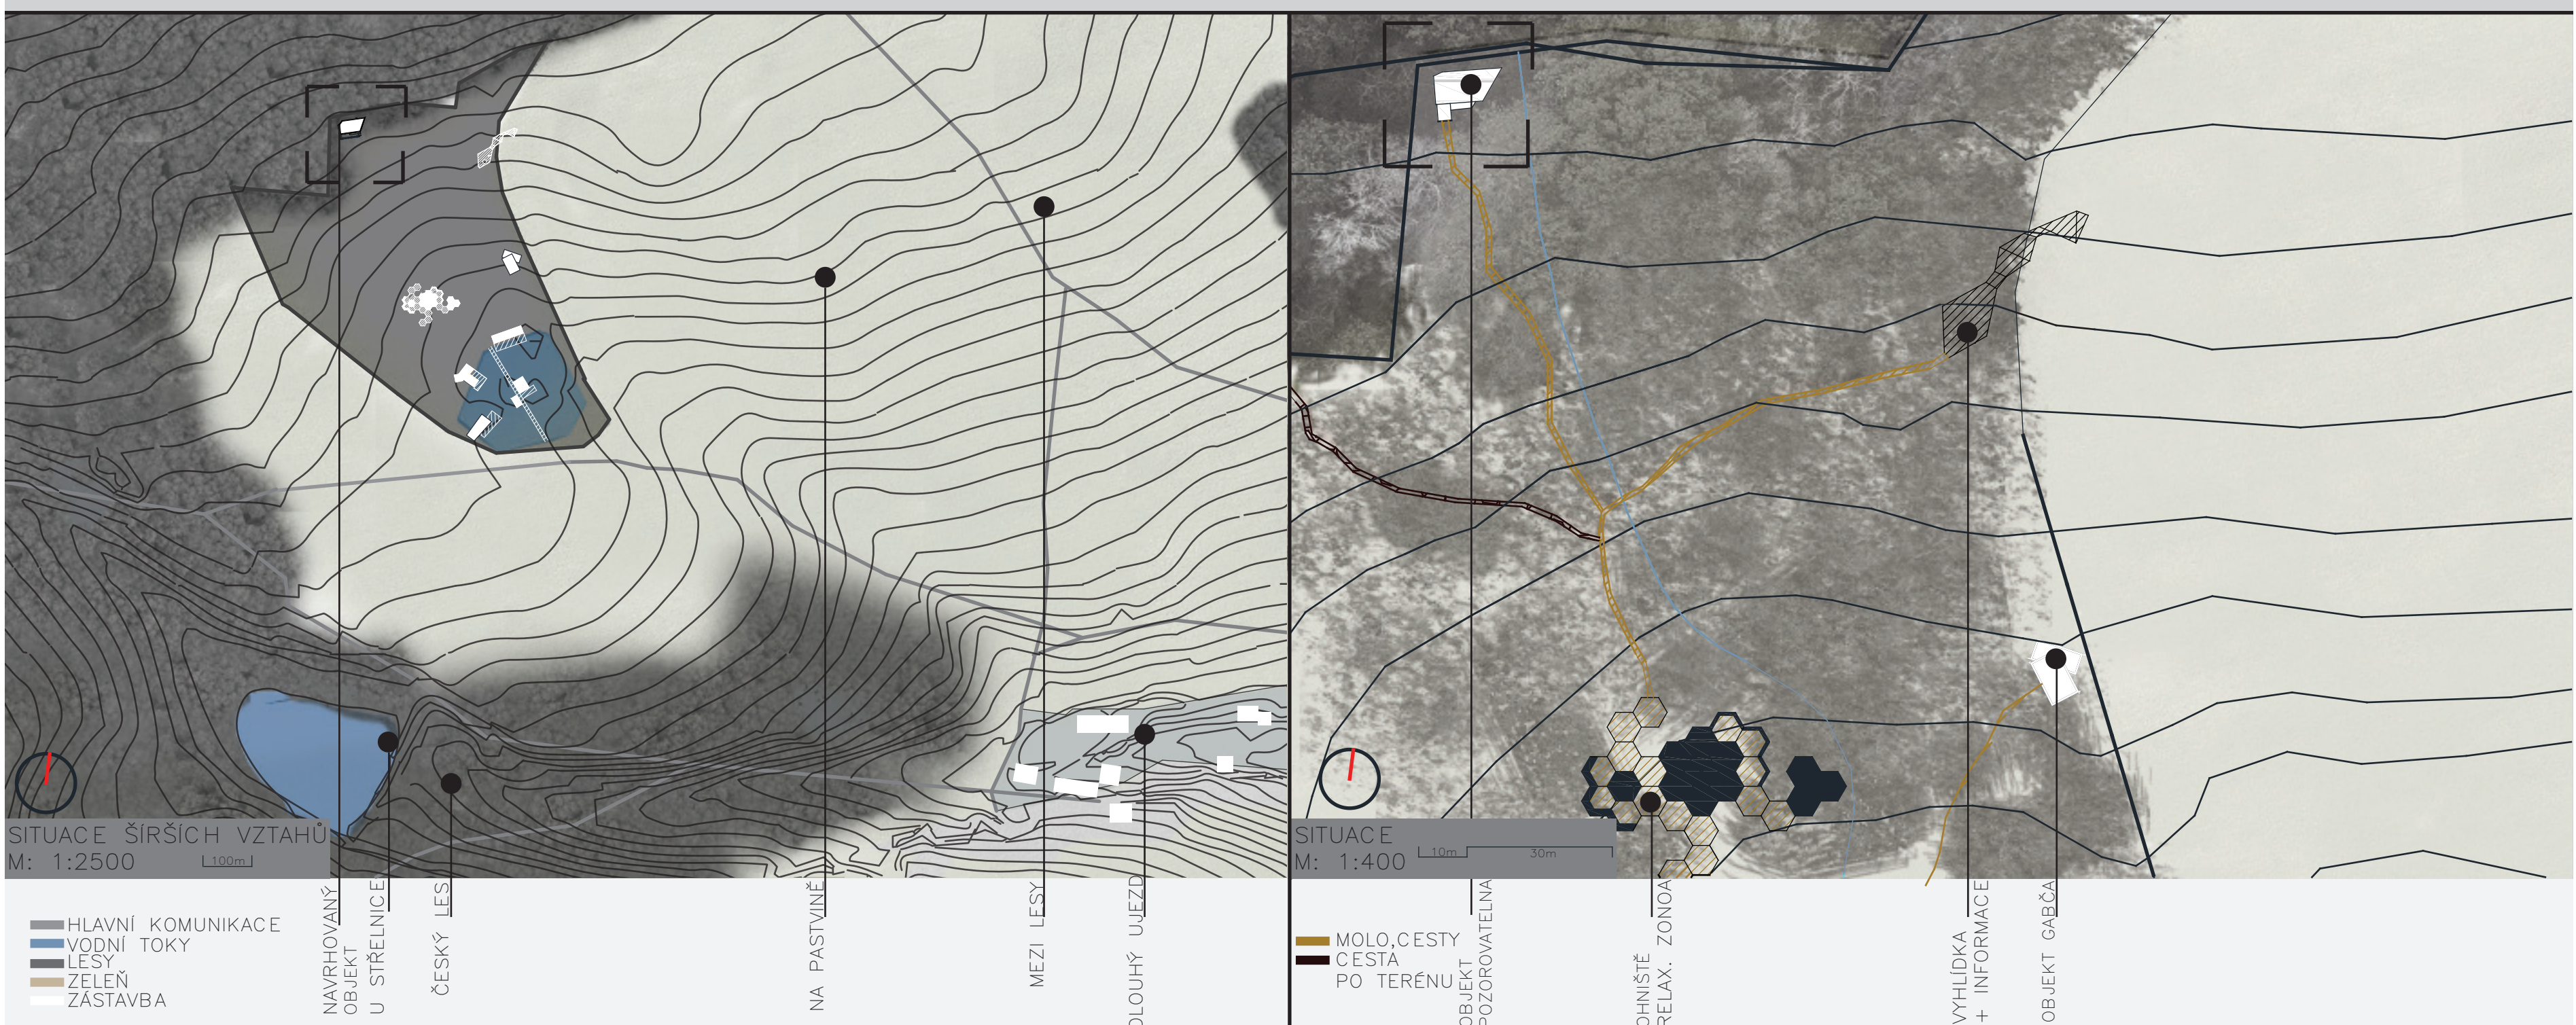


ROZŠÍŘENÍ GLAMPINGU "LOUŽE"

ADAM BENEŠ
ATZ1
ČVUT, FSV, A+S
LS 2022-23

DLOUHÝ ÚJEZD, OKRES TACHOV, PLZEŇSKÝ KRAJ
ATELIER: BOHATÝ – LAJDA – SENTEBOVA

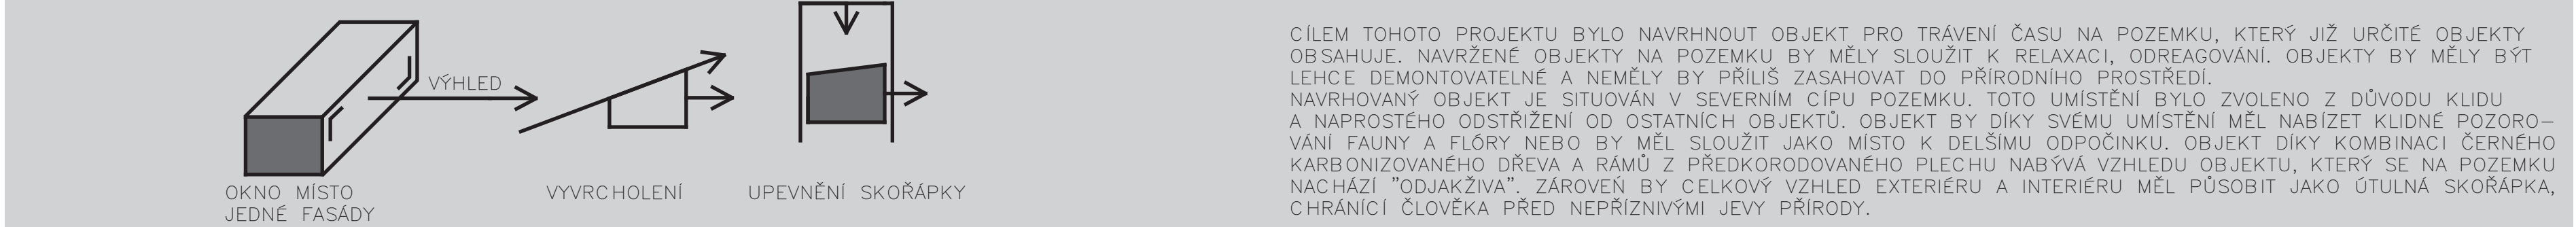

POHLEDY M1:50

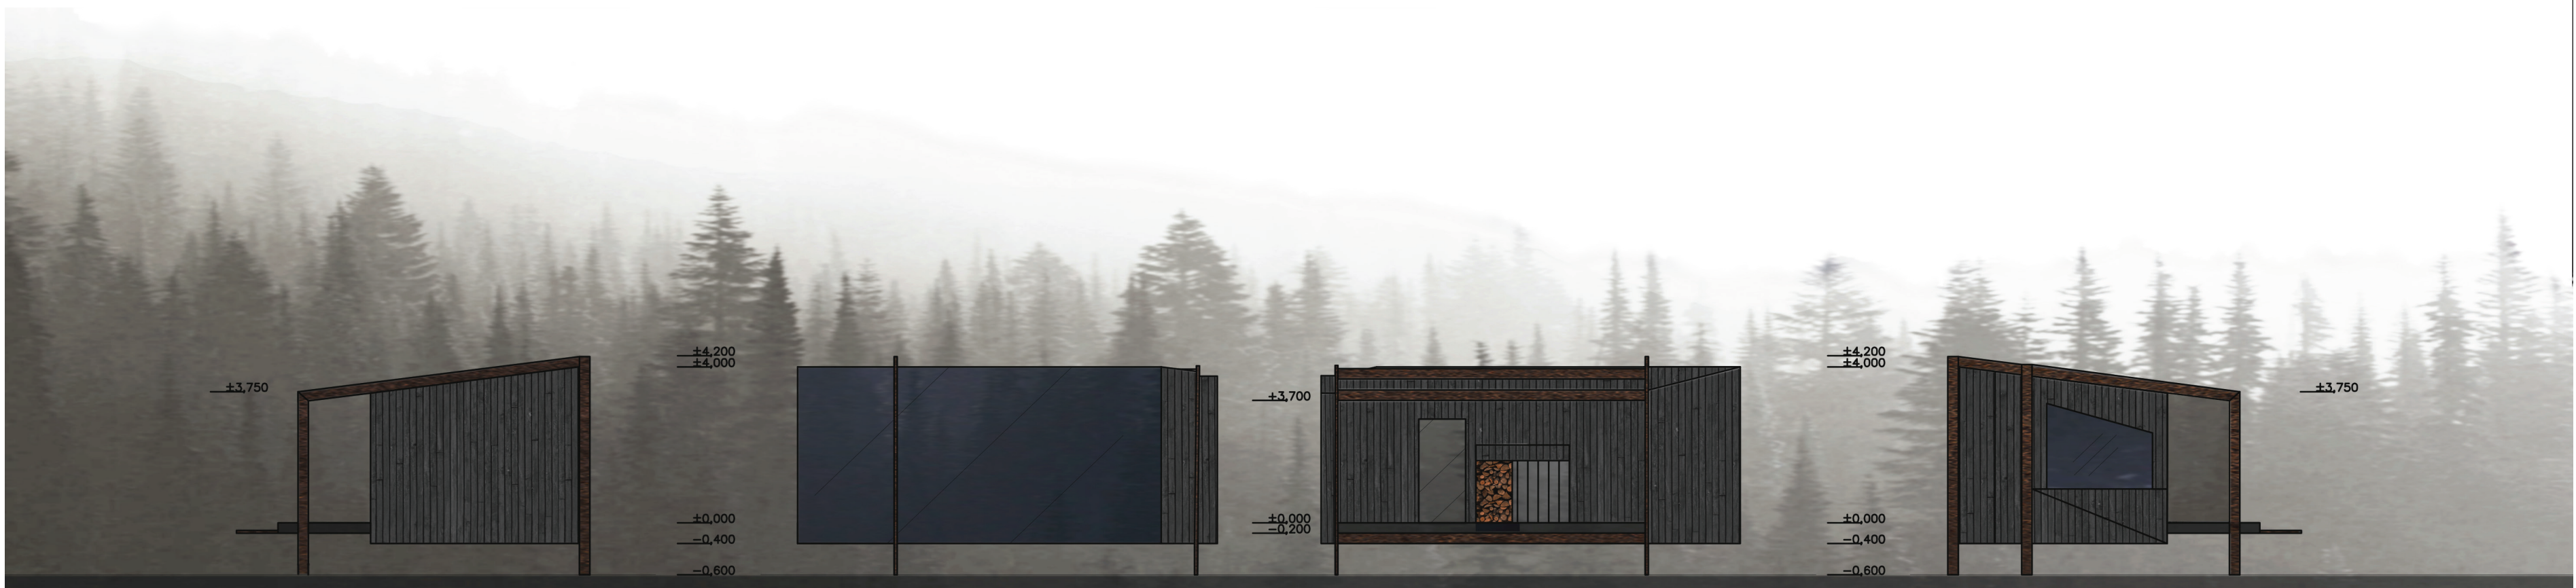

KONSTRUKČNÍ A MATERIÁLOVÉ SCHÉMA

