



Malý Kamel

VÝSTAVNÍ GALERIE SOUČASNÉHO UMĚNÍ

NA FRANTIŠKU, PRAHA 1

246

HODIN

53

MINUT

06

SEKUND

1

ZLOMENÉ
SRDCE

2


ÚŽASNÍ
VEDOUČÍ


1


KROK BLÍŽE
KE SPLNĚNÍ SNU


„Neither pillars nor rafters nor the construction itself is the goal of architecture. The dream has always been release from the force of gravity.“




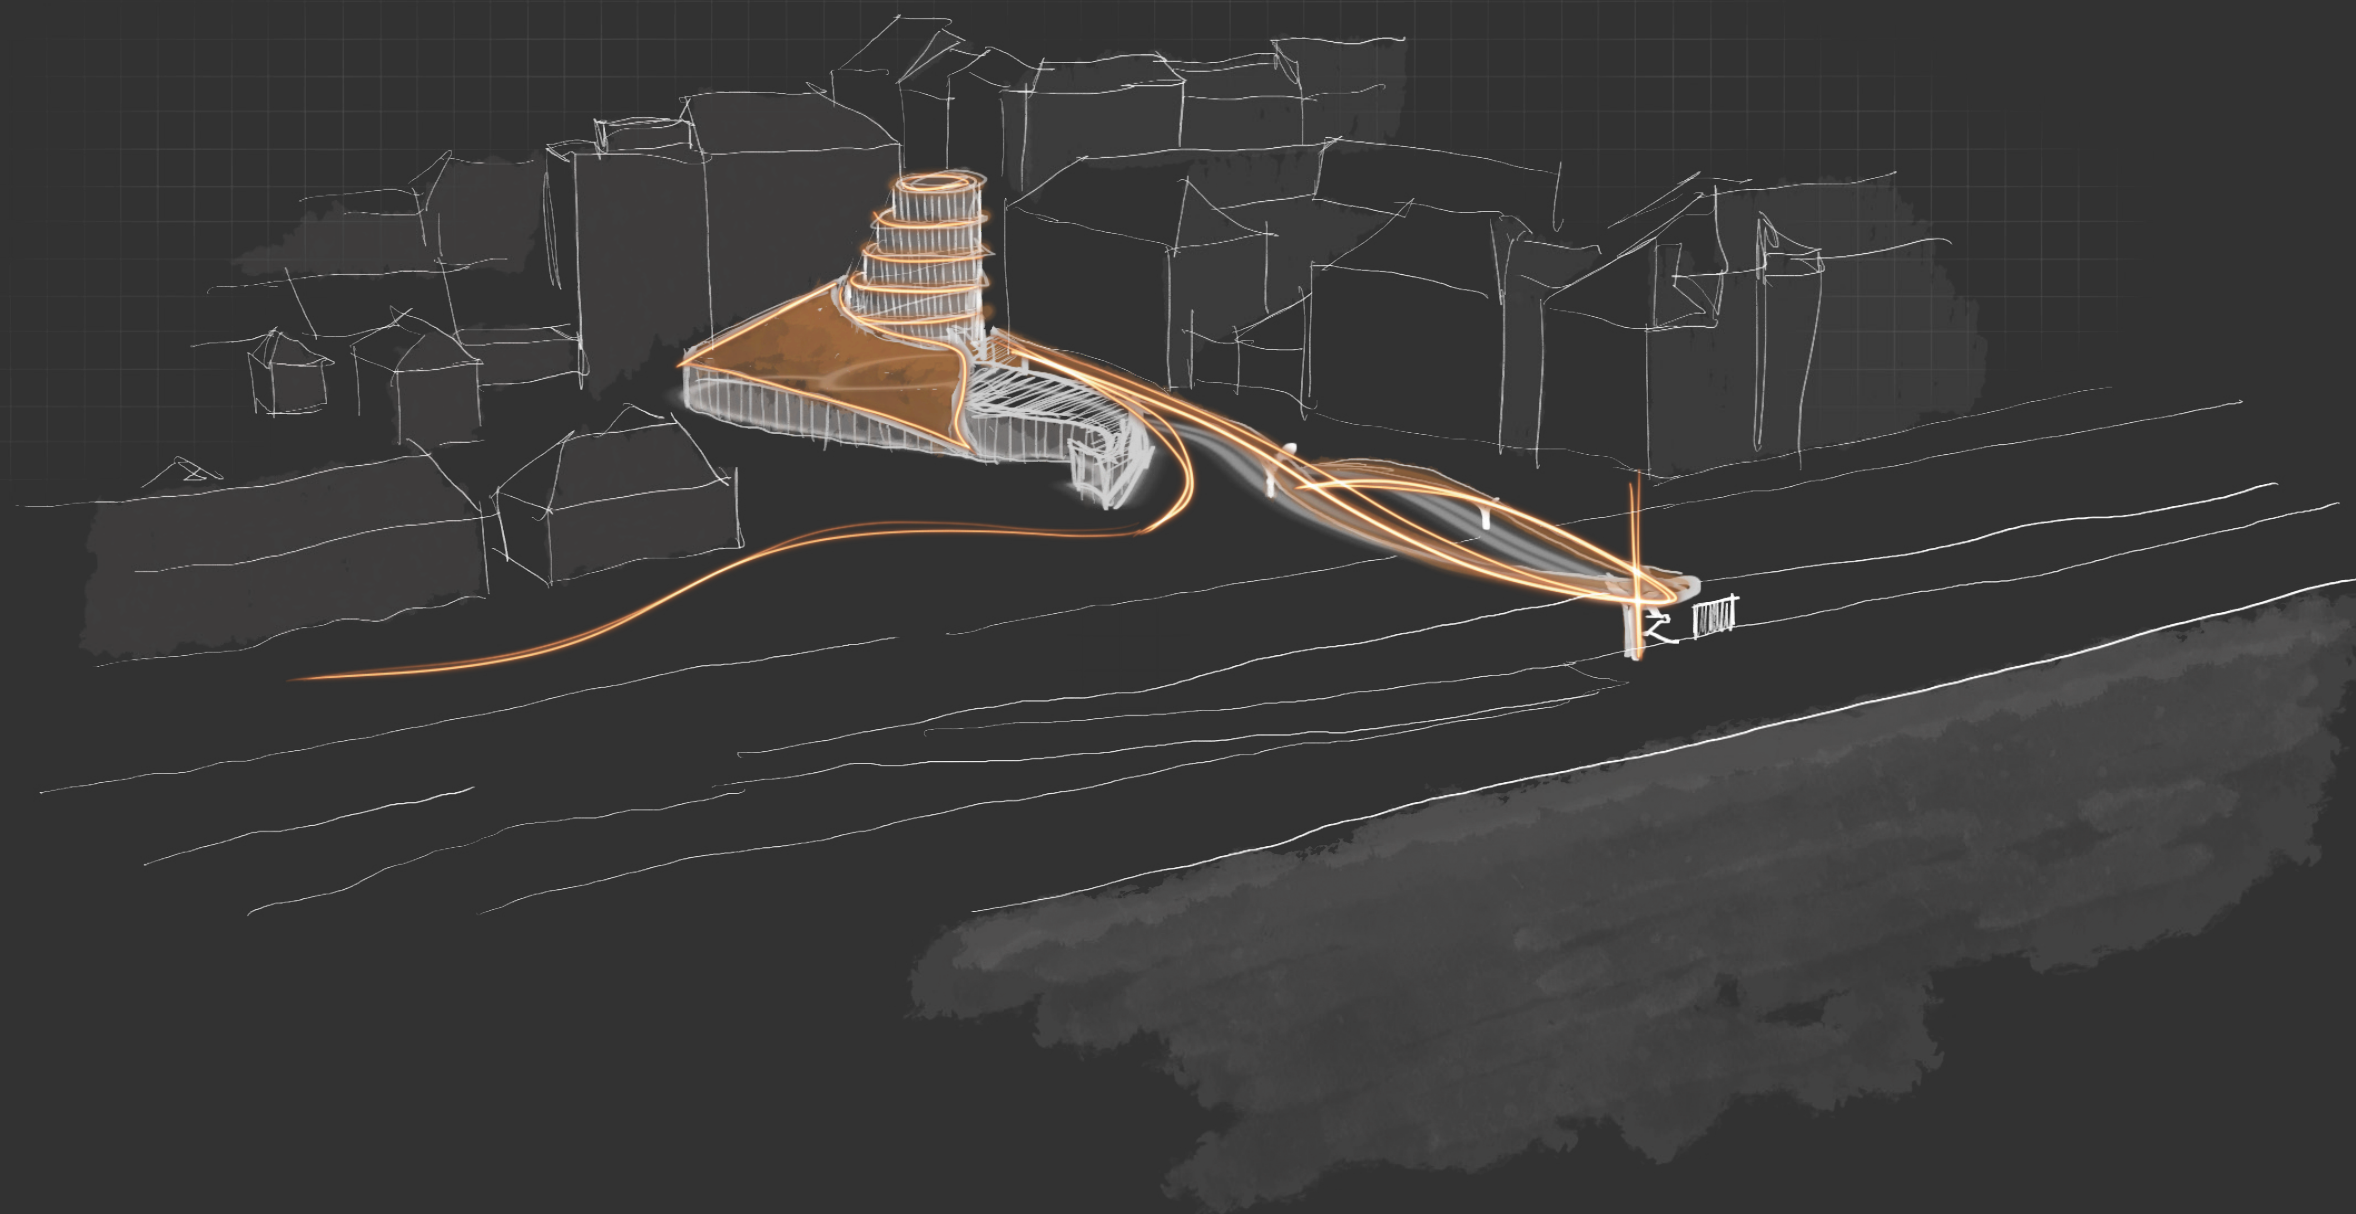

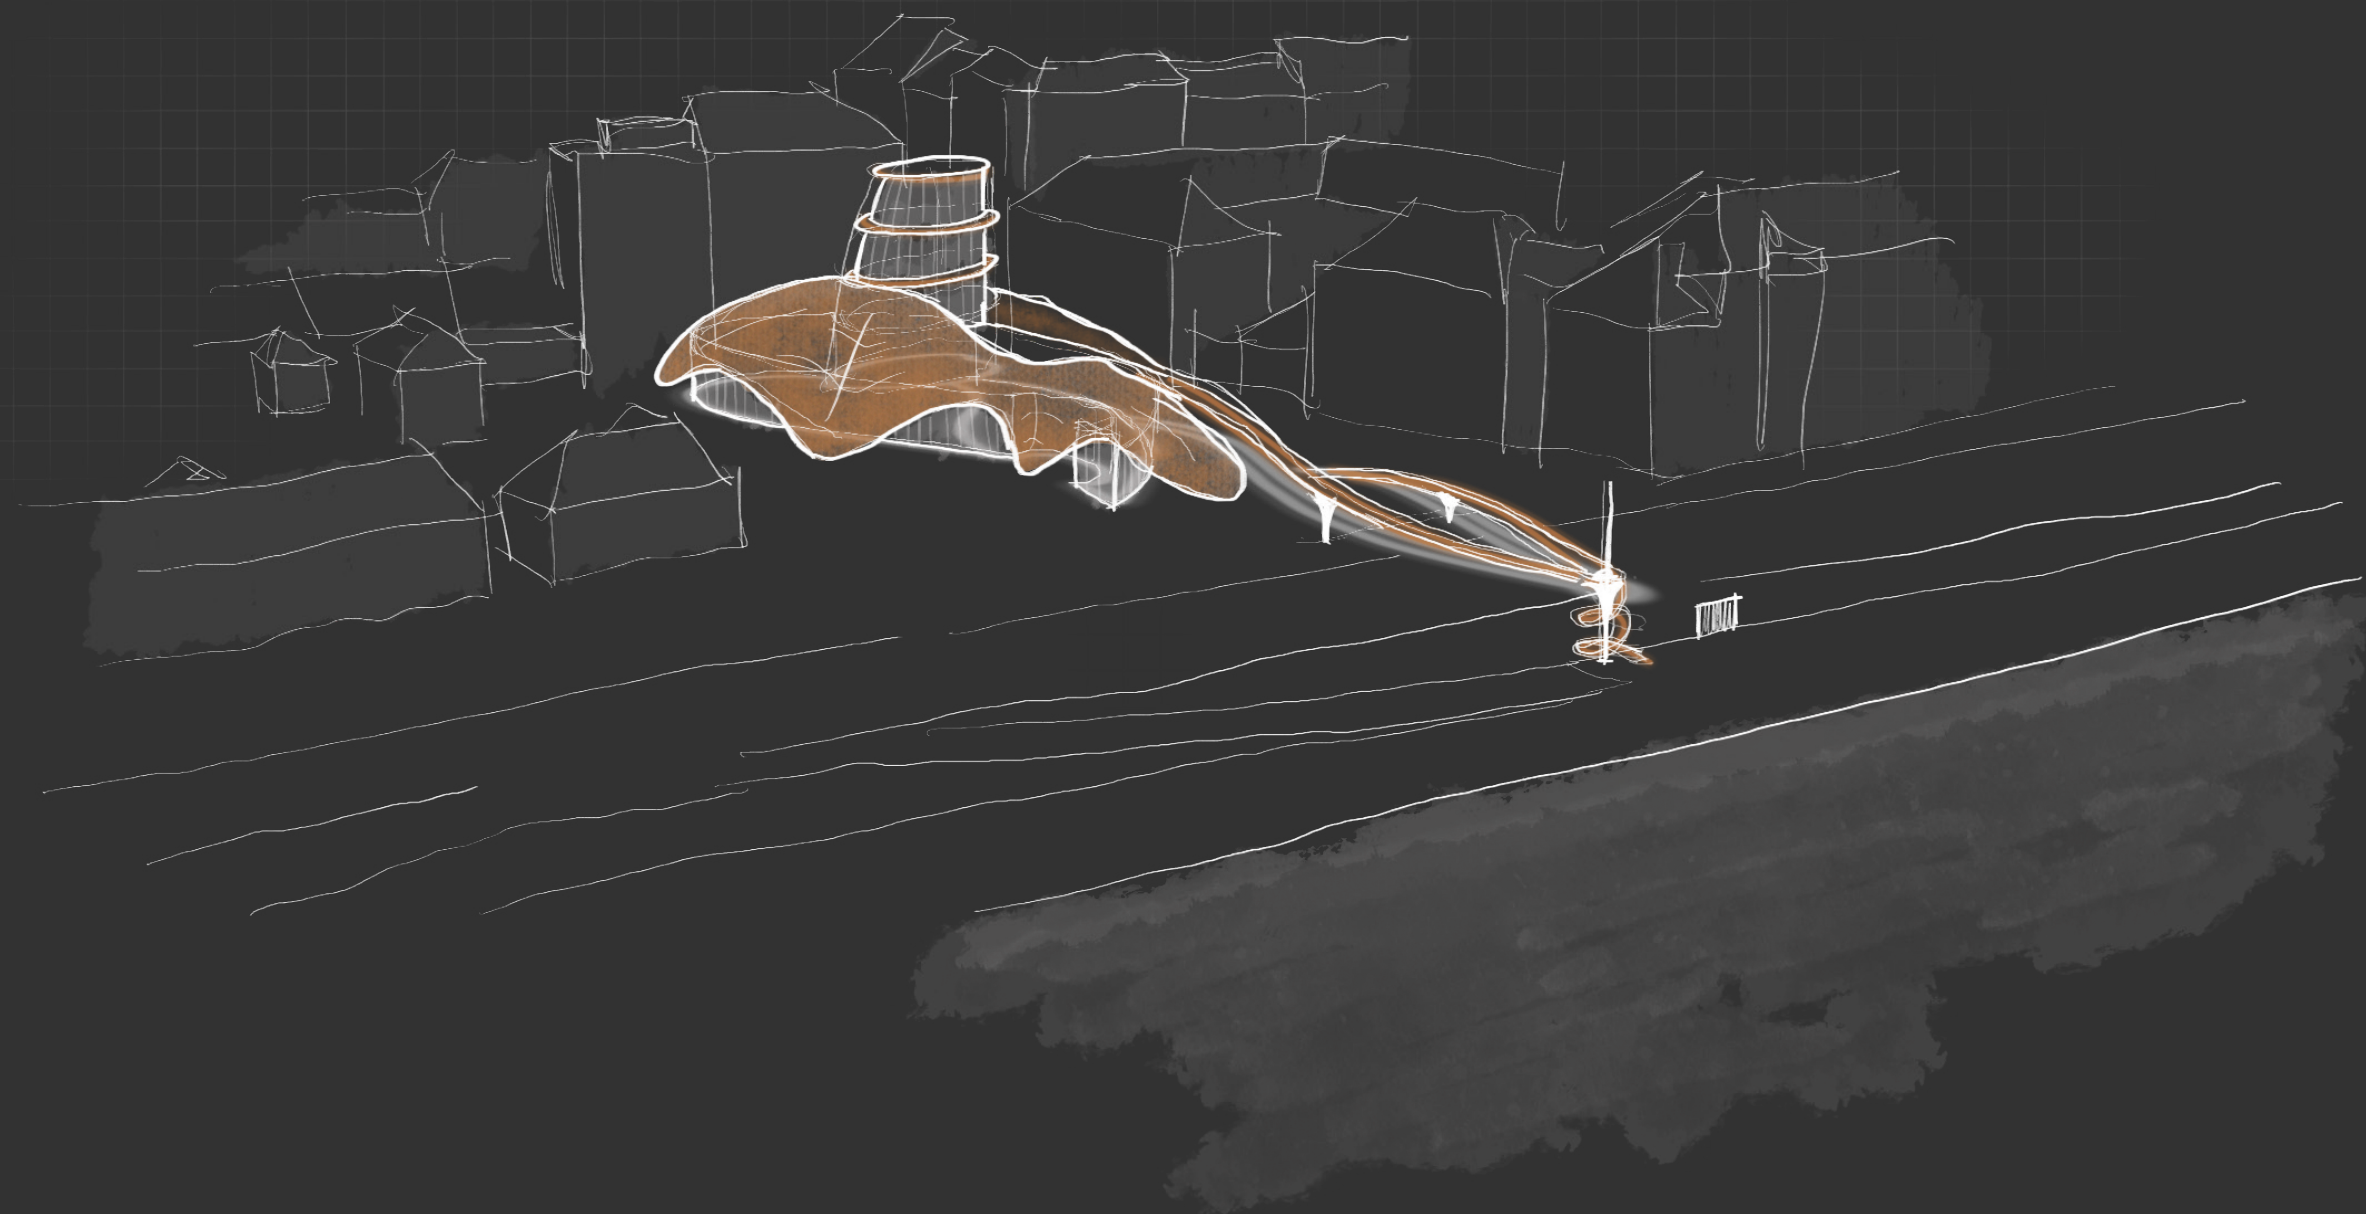

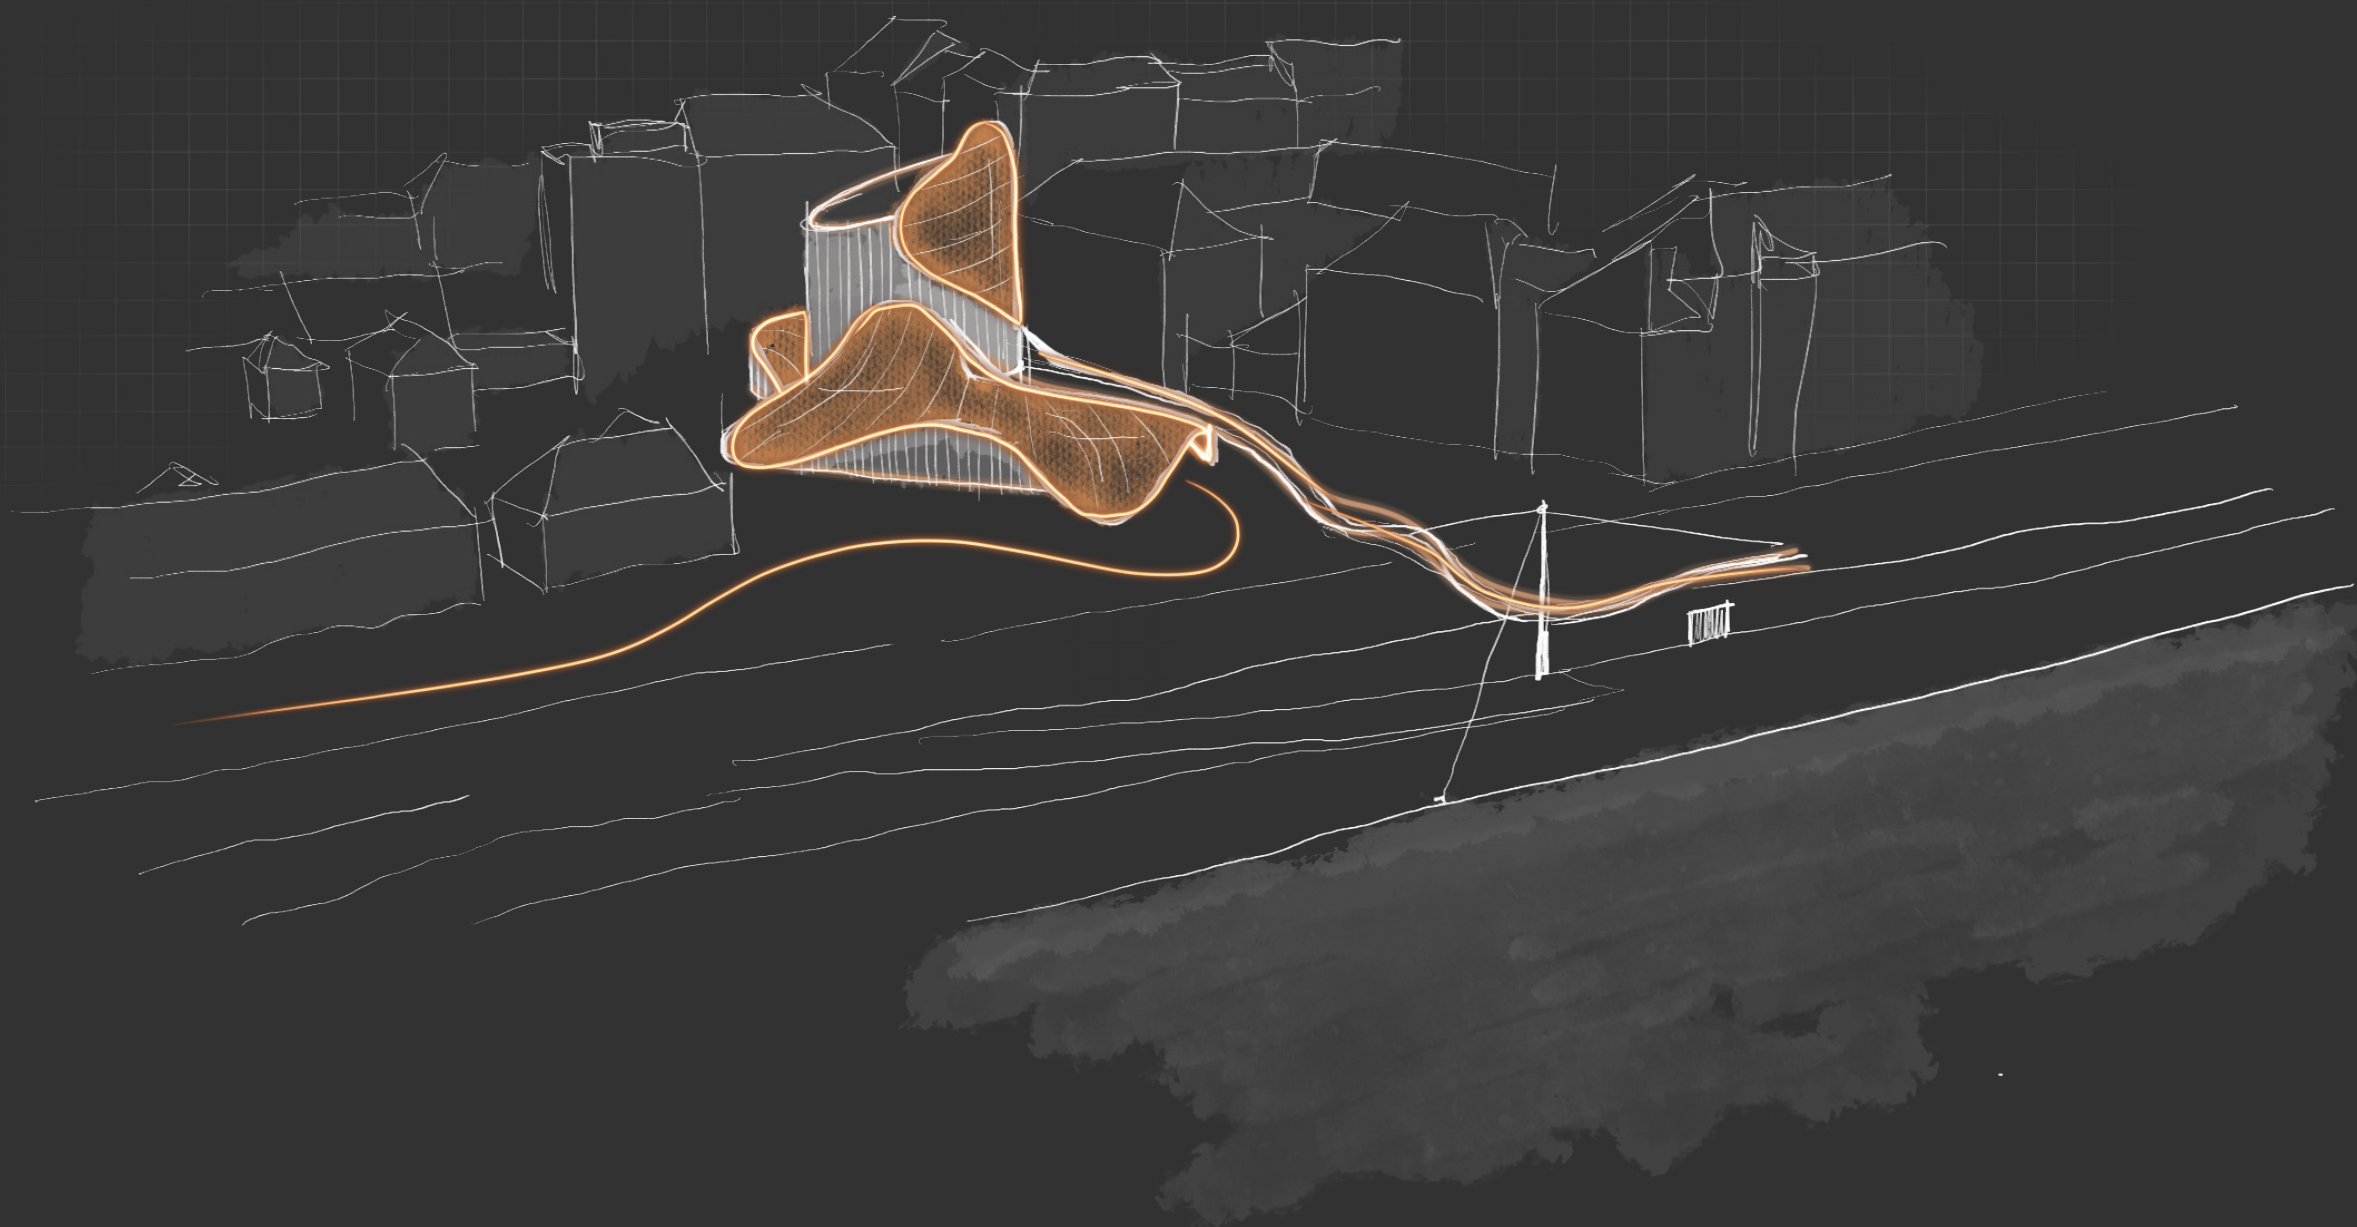

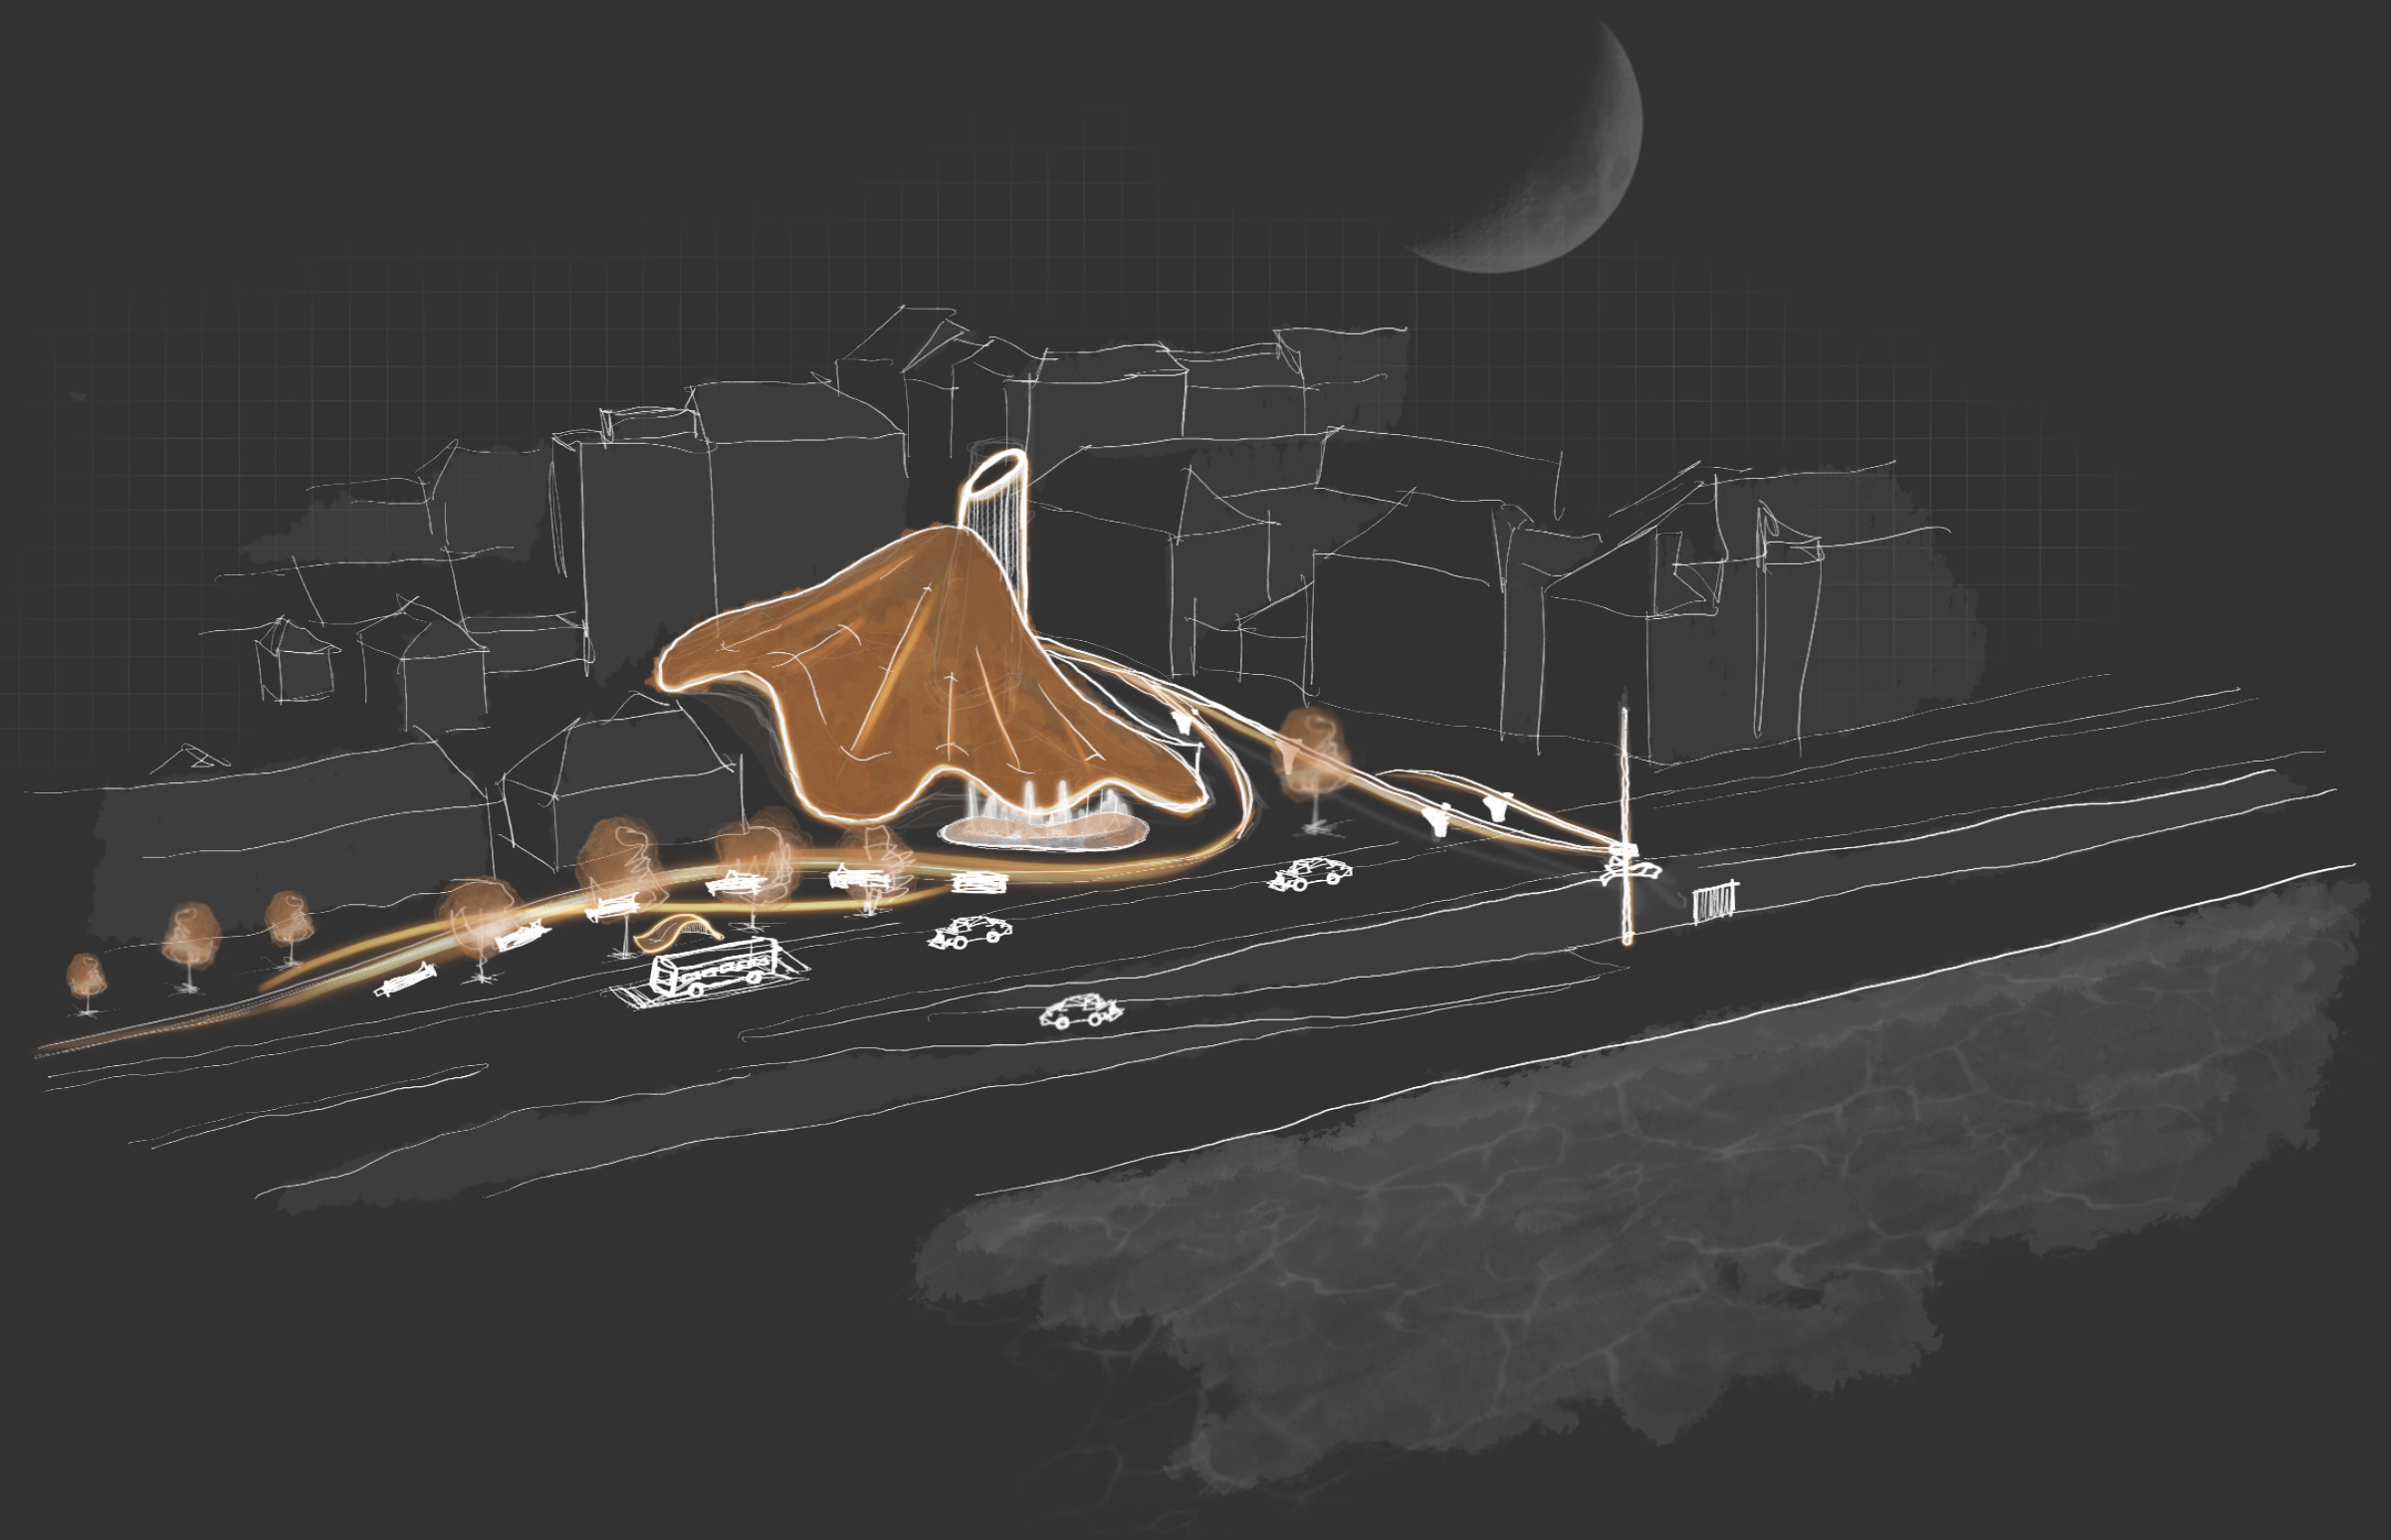

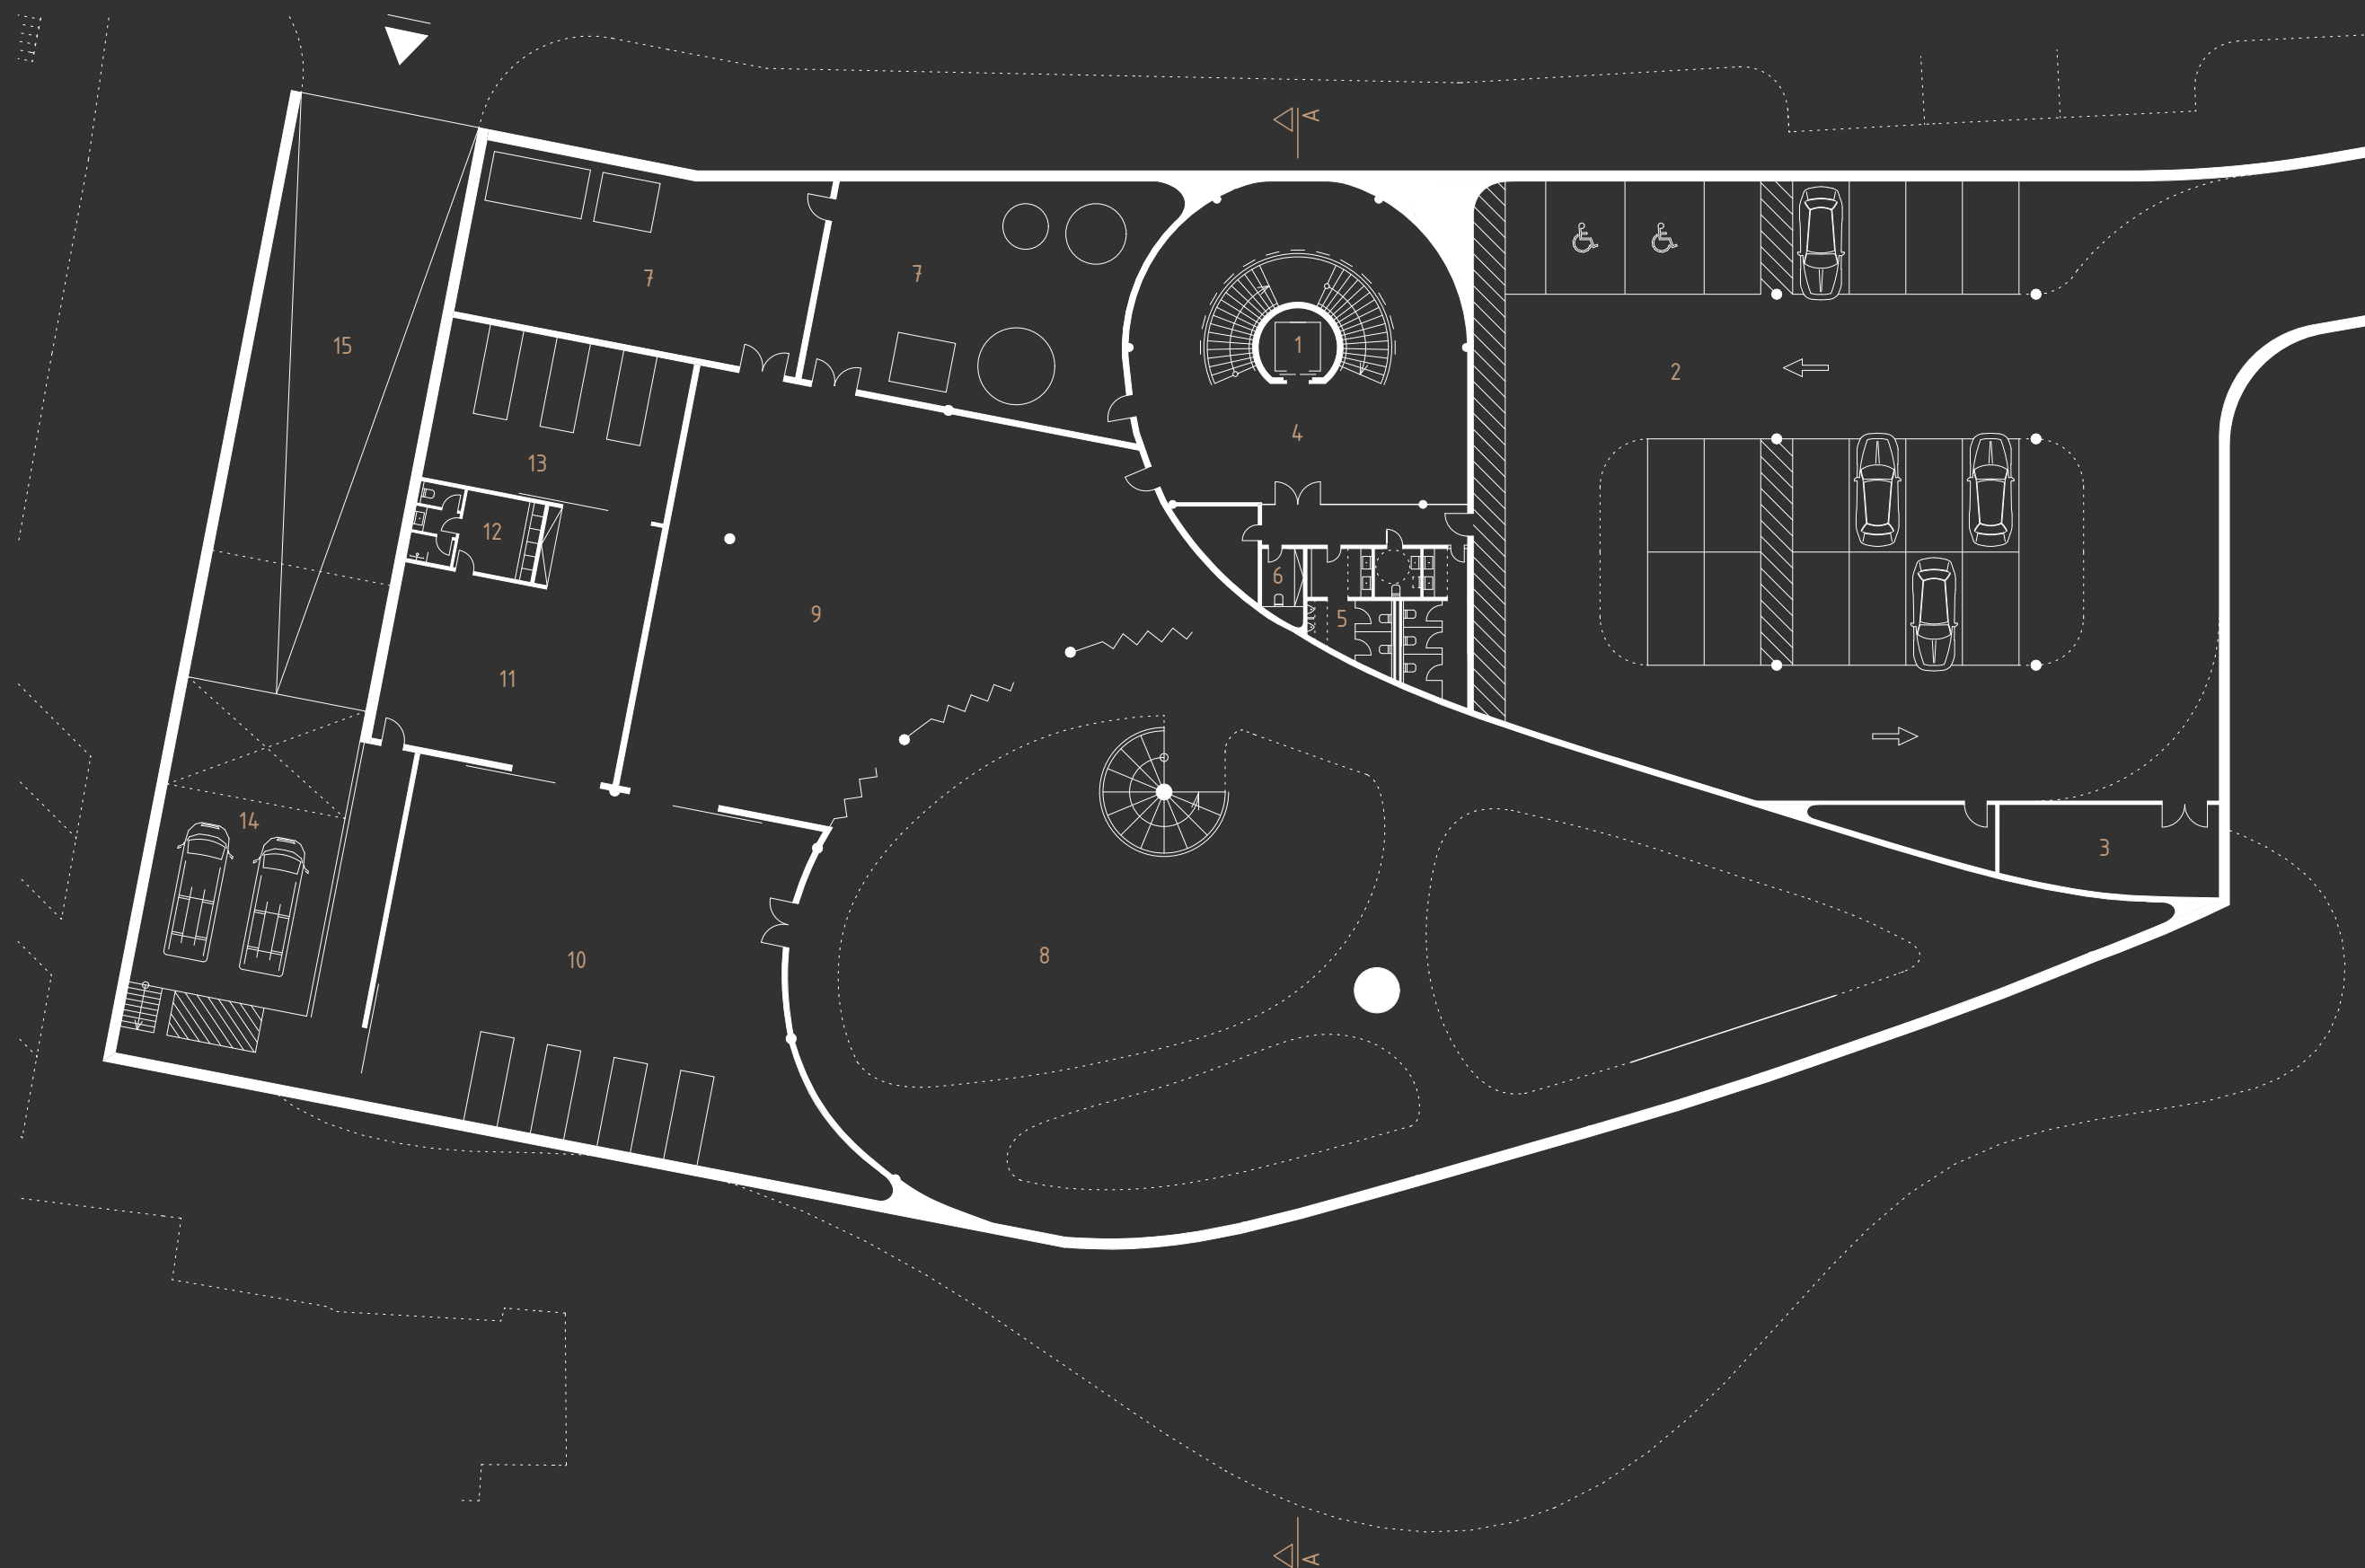

1 _
2 _
3 _
4 _
5 _

VJEZD DO 1PP _ HOSTÉ
PARKOVACÍ STÁNÍ
SKLADY
VERTIKÁLNÍ KOMUNIKACE
WC _ HOSTÉ

6 _
7 _
8 _
9 _
10 _

ÚKLIDOVÁ MÍSTNOST
TECHNICKÁ MÍSTNOST
VELKÝ VÝSTAVNÍ PROSTOR
MALÝ VÝSTAVNÍ PROSTOR
SKLAD EXPONÁTŮ


11 _
12 _
13 _
14 _
15 _

RESTAURÁTORSKÁ MÍSTNOST
RESTAURÁTORSKÁ ŠATNA
DEPOZITÁŽ
VYKLÁDKA EXPONÁTŮ
VJEZD DO 1PP _ EXPONÁTY



M | 1 : 300

0 15,0 M

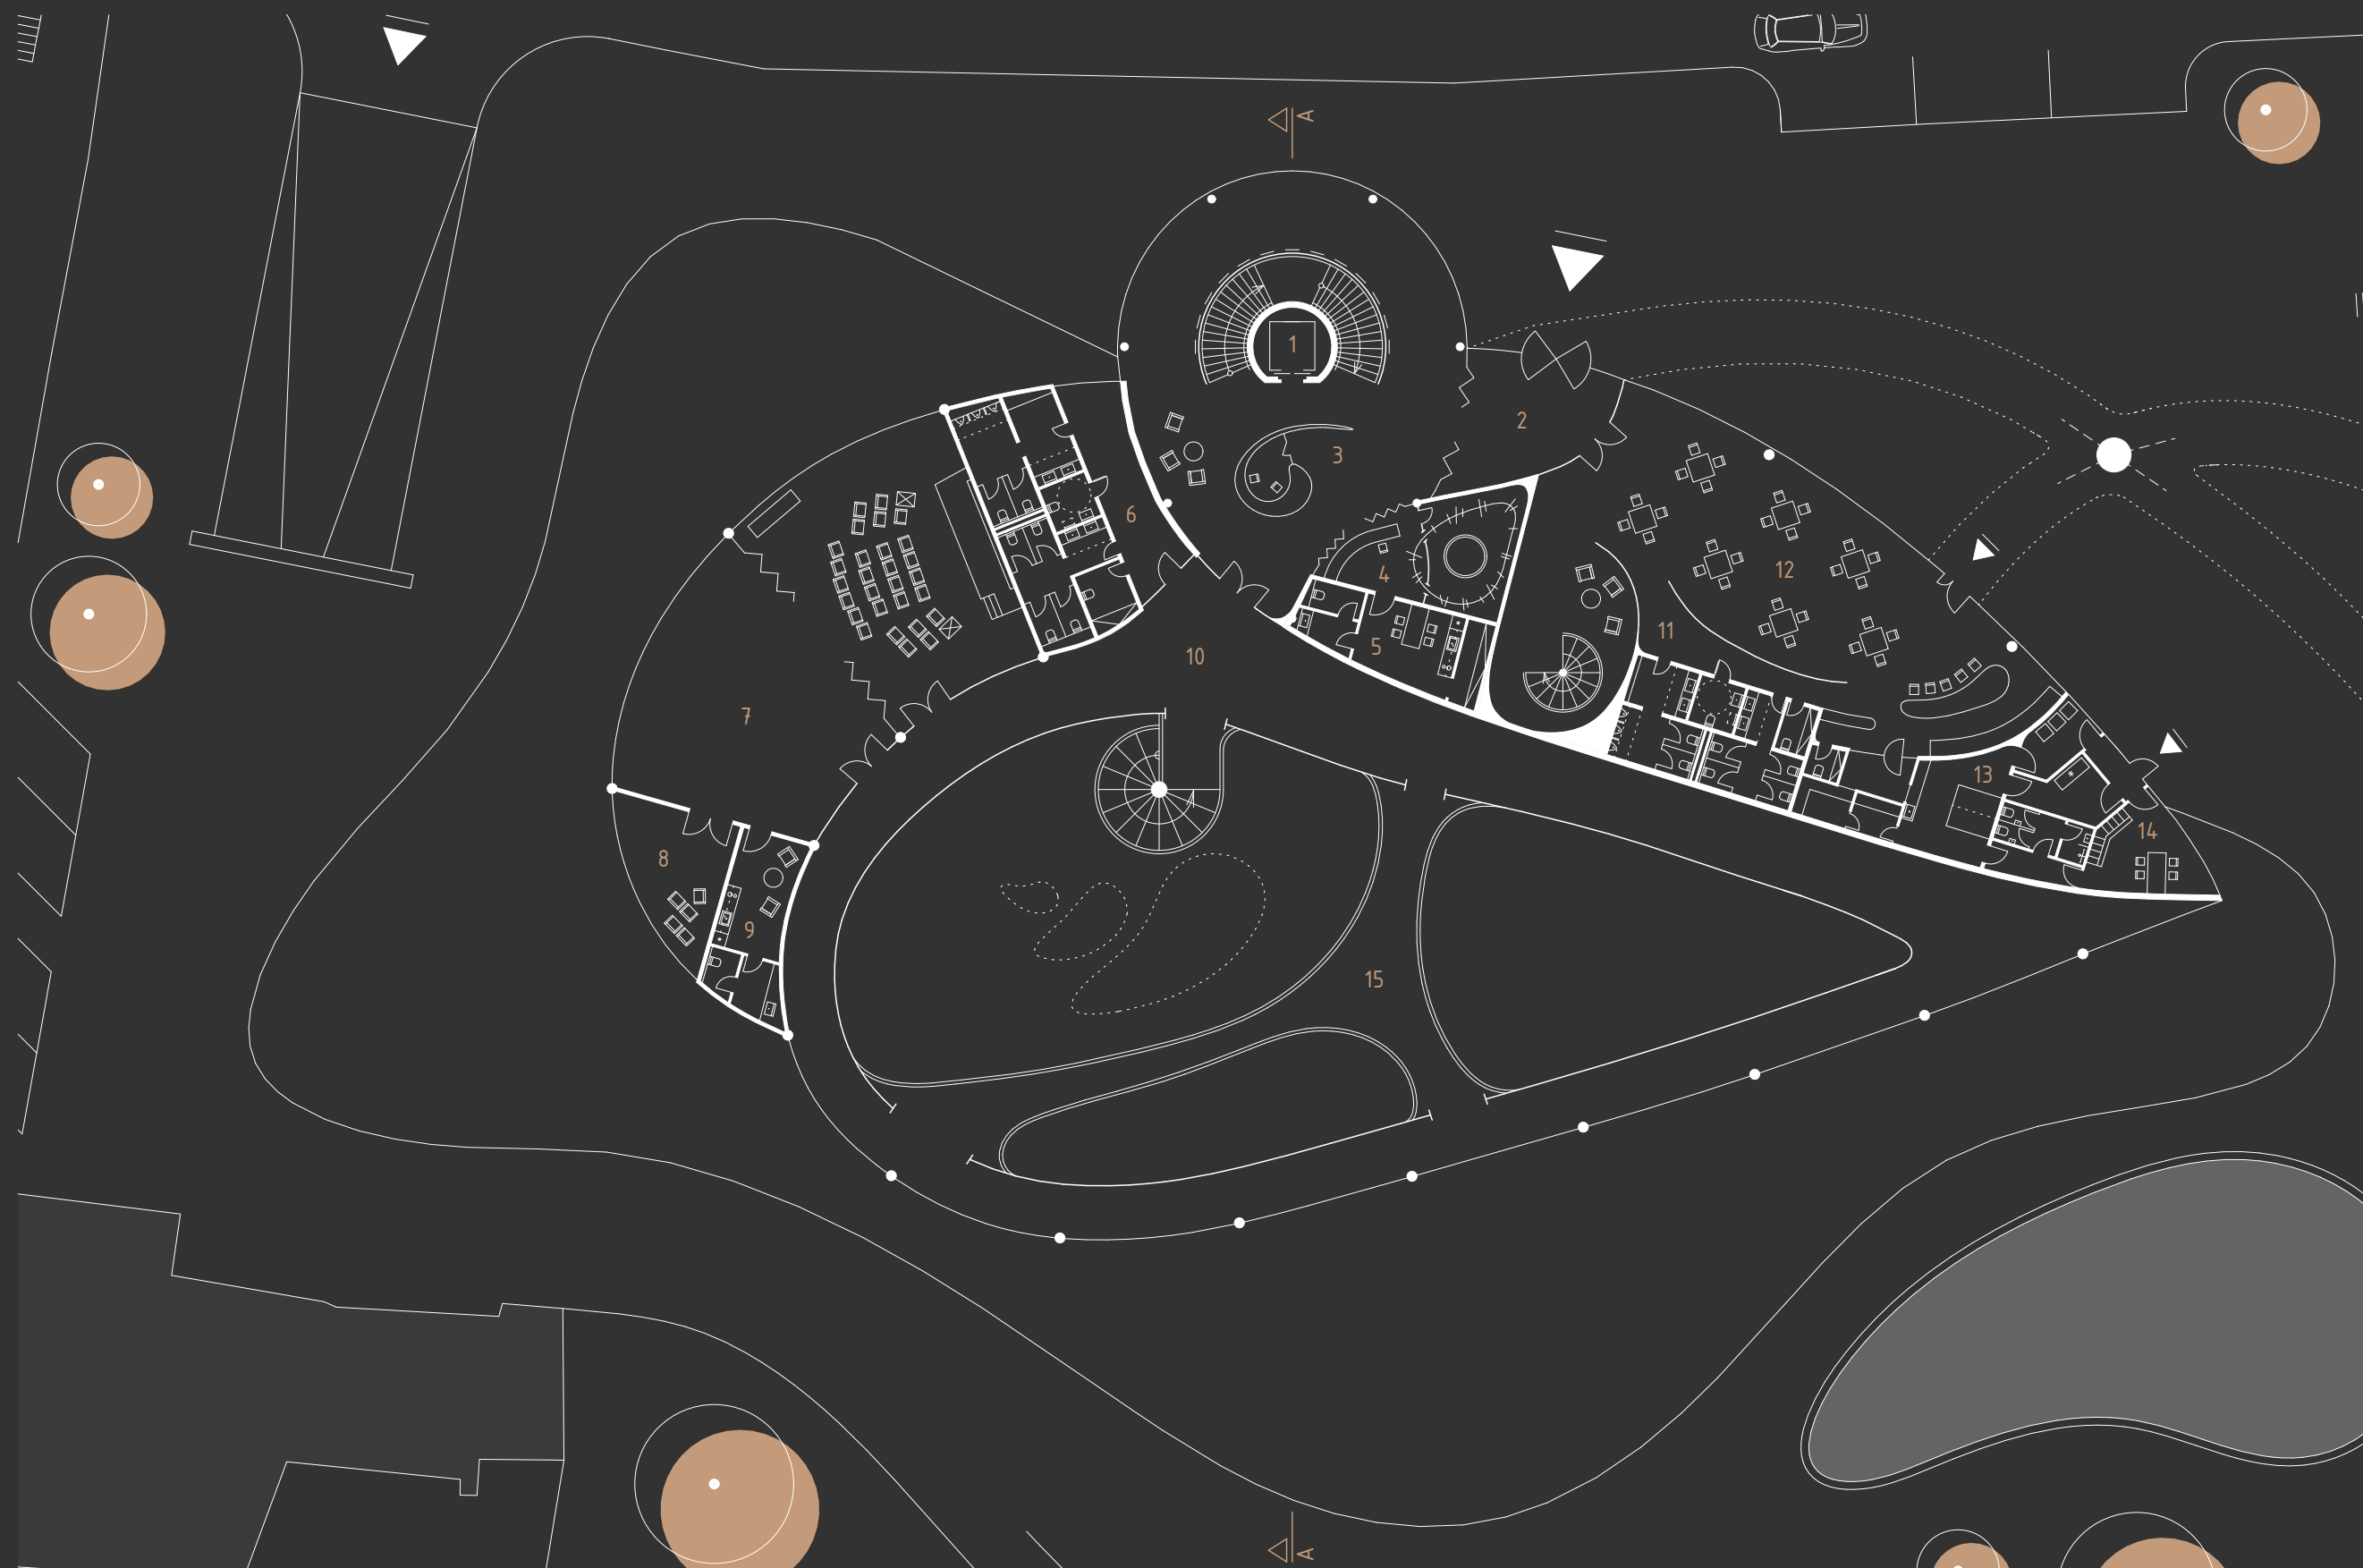

- 1 _ Hlavní vertikální komunikace objektu
- 2 _ Zádveří galerie
- 3 _ Recepce výstavní části galerie
- 4 _ Uzavíratelná šatna svršků
- 5 _ Zázemí zaměstnanců recepce a šatny

- 6 _ Hygienické zázemí _ hosté
- 7 _ Dělitelné promítací sály, workshopy
- 8 _ Sklad promítacích sálů
- 9 _ Zázemí promítacích sálů
- 10 _ Výstavní prostor po obvodu ochozu

- 11 _ Hygienické zázemí _ hosté
- 12 _ Obytová plocha kavárny
- 13 _ Prostory přípravy kavárny, ofis, bílé nádobí
- 14 _ Zázemí zaměstnanců kavárny
- 15 _ Lávky ve výstavním prostoru



M | 1 : 300

0 15,0 M




- 1 _ Hlavní vertikální komunikace objektu
- 16 _ Menší výstavní prostor
- 17 _ Místnost autorského čtení
- 18 _ Hygienické zázemí _ hosté
- 19 _ Venkovní terasa kavárny

- 20 _ Sklad posezení pro terasu kavárny
- 21 _ Promítací plocha, workshopy



M | 1 : 300
0 15,0 M

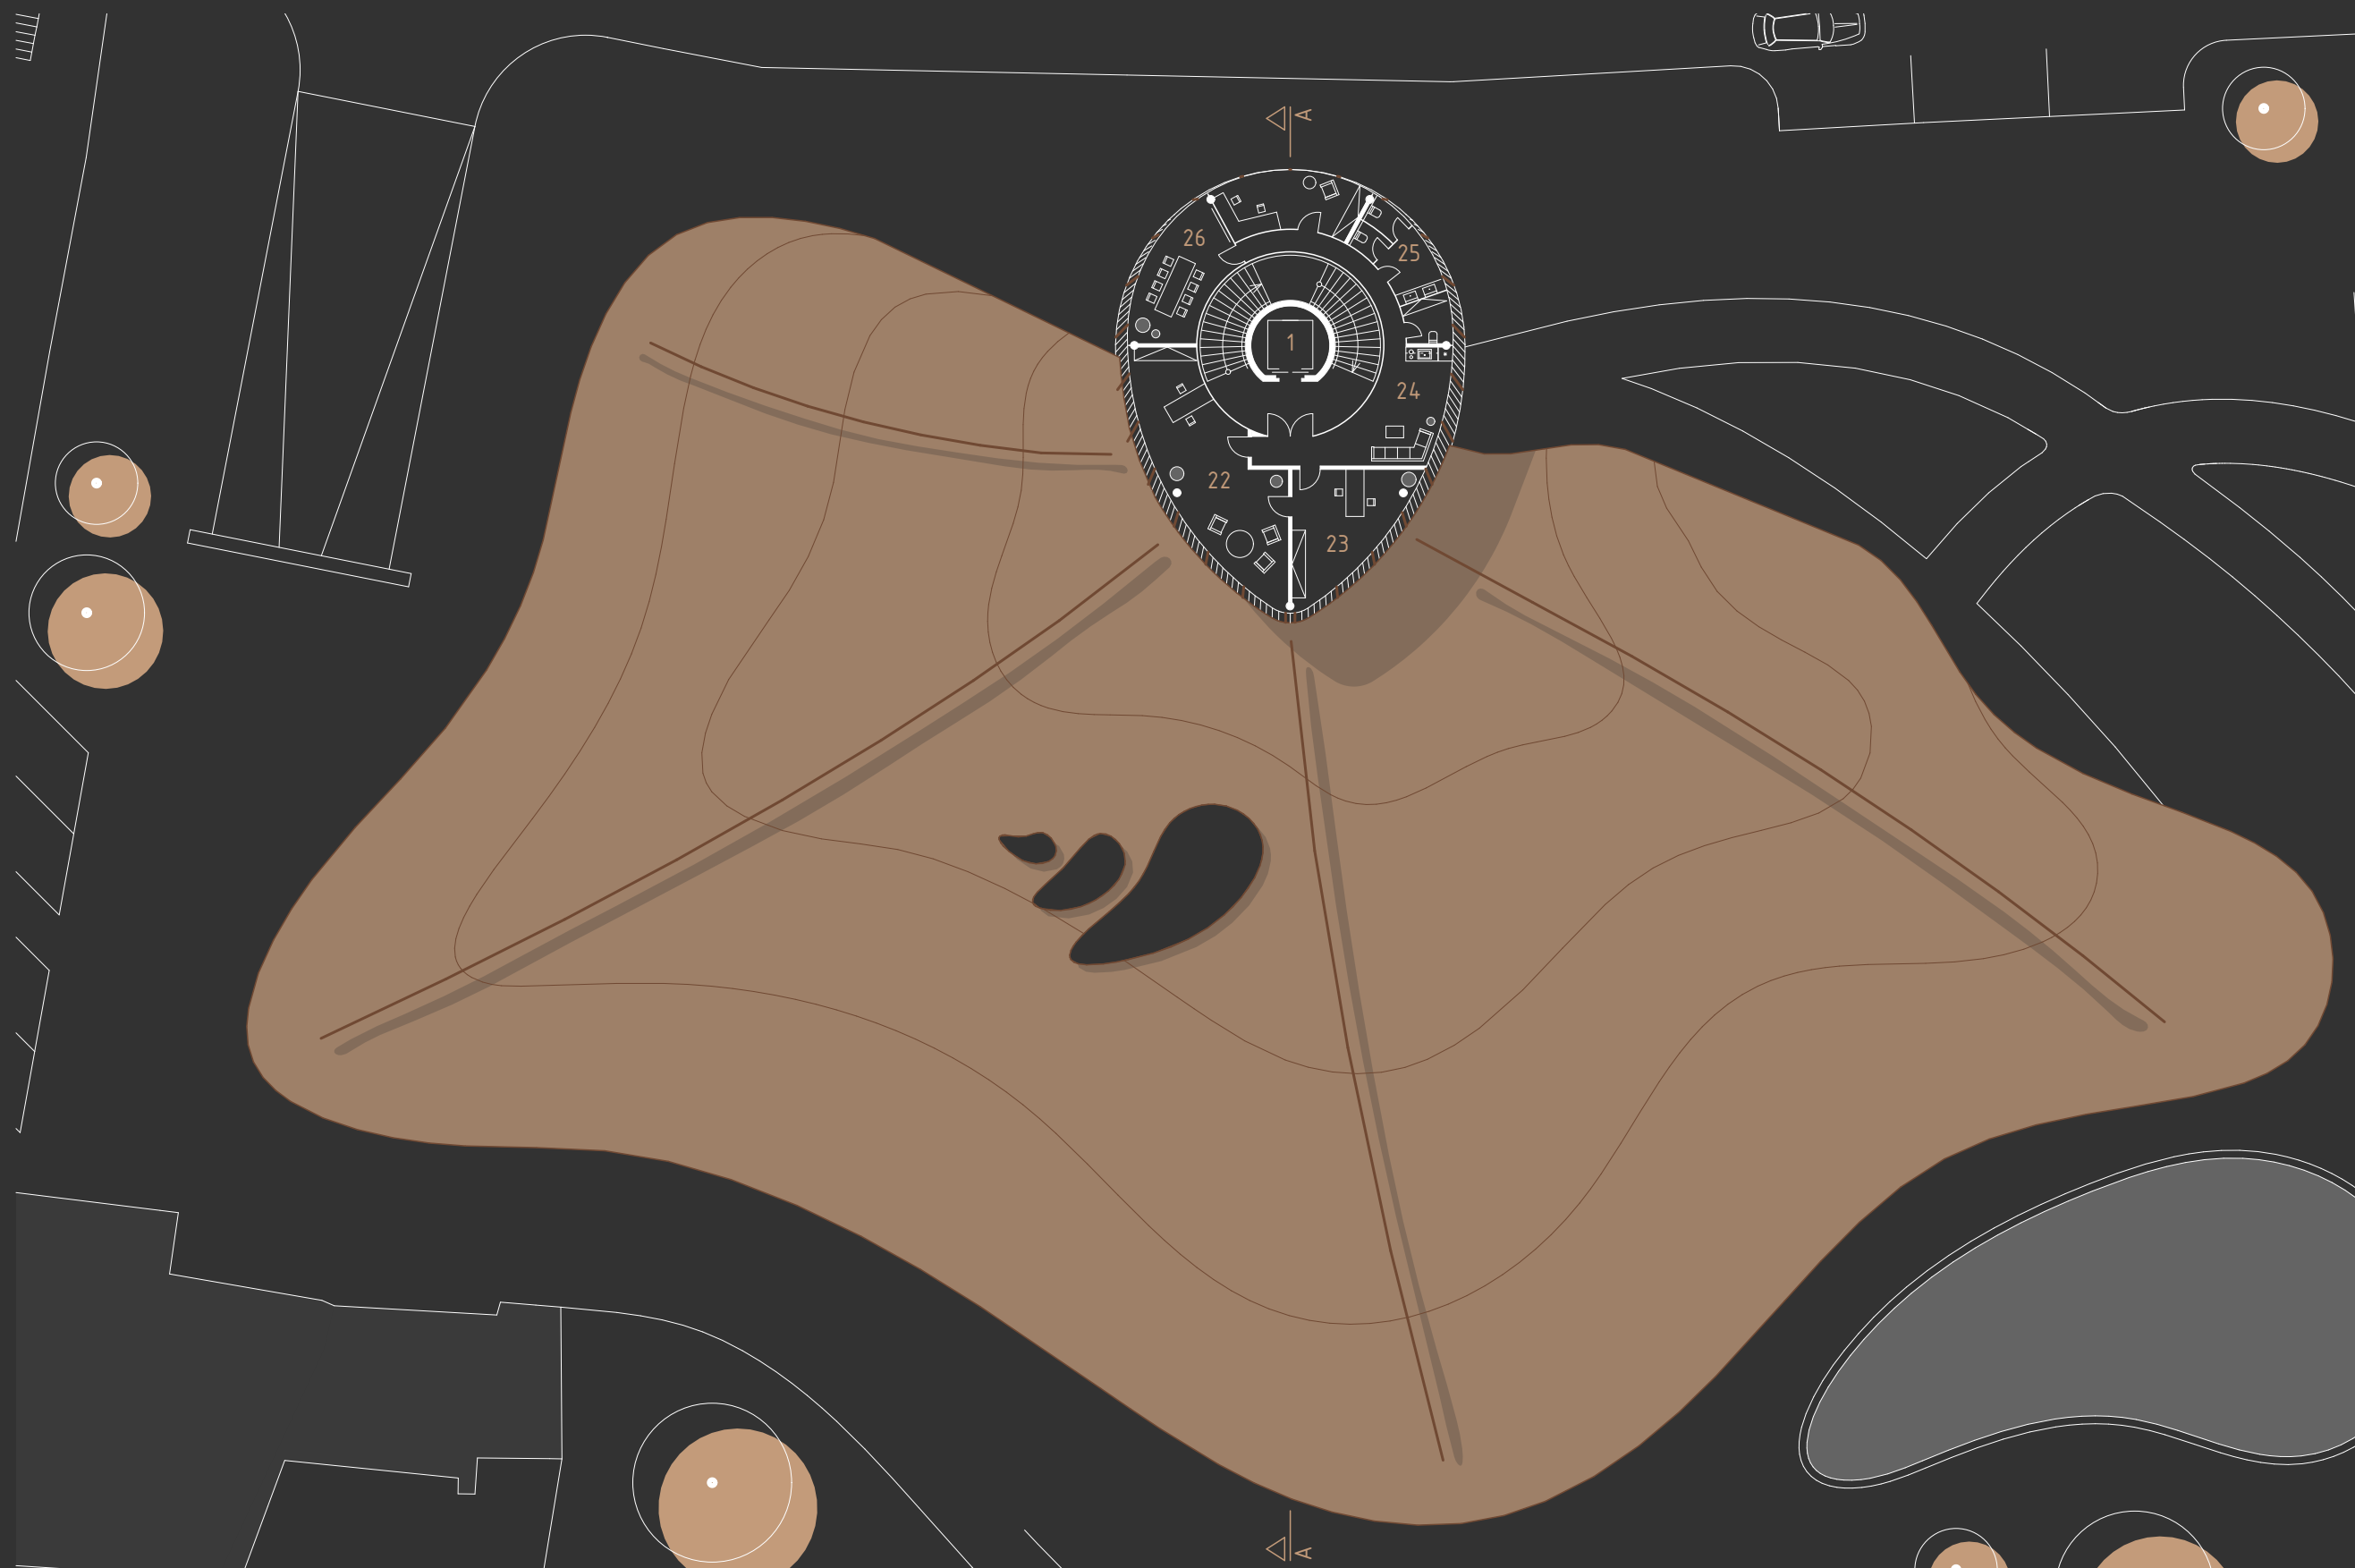


- 1 _ Hlavní vertikální komunikace objektu
- 22 _ Kancelář ředitele galerie
- 23 _ Kancelář sekretářky ředitele
- 24 _ Kuchyňka administrativní části
- 25 _ Hygienické zázemí _ zaměstnanci

- 26 _ Zasedací místnost administrativní části



M | 1 : 300

0 15,0 M

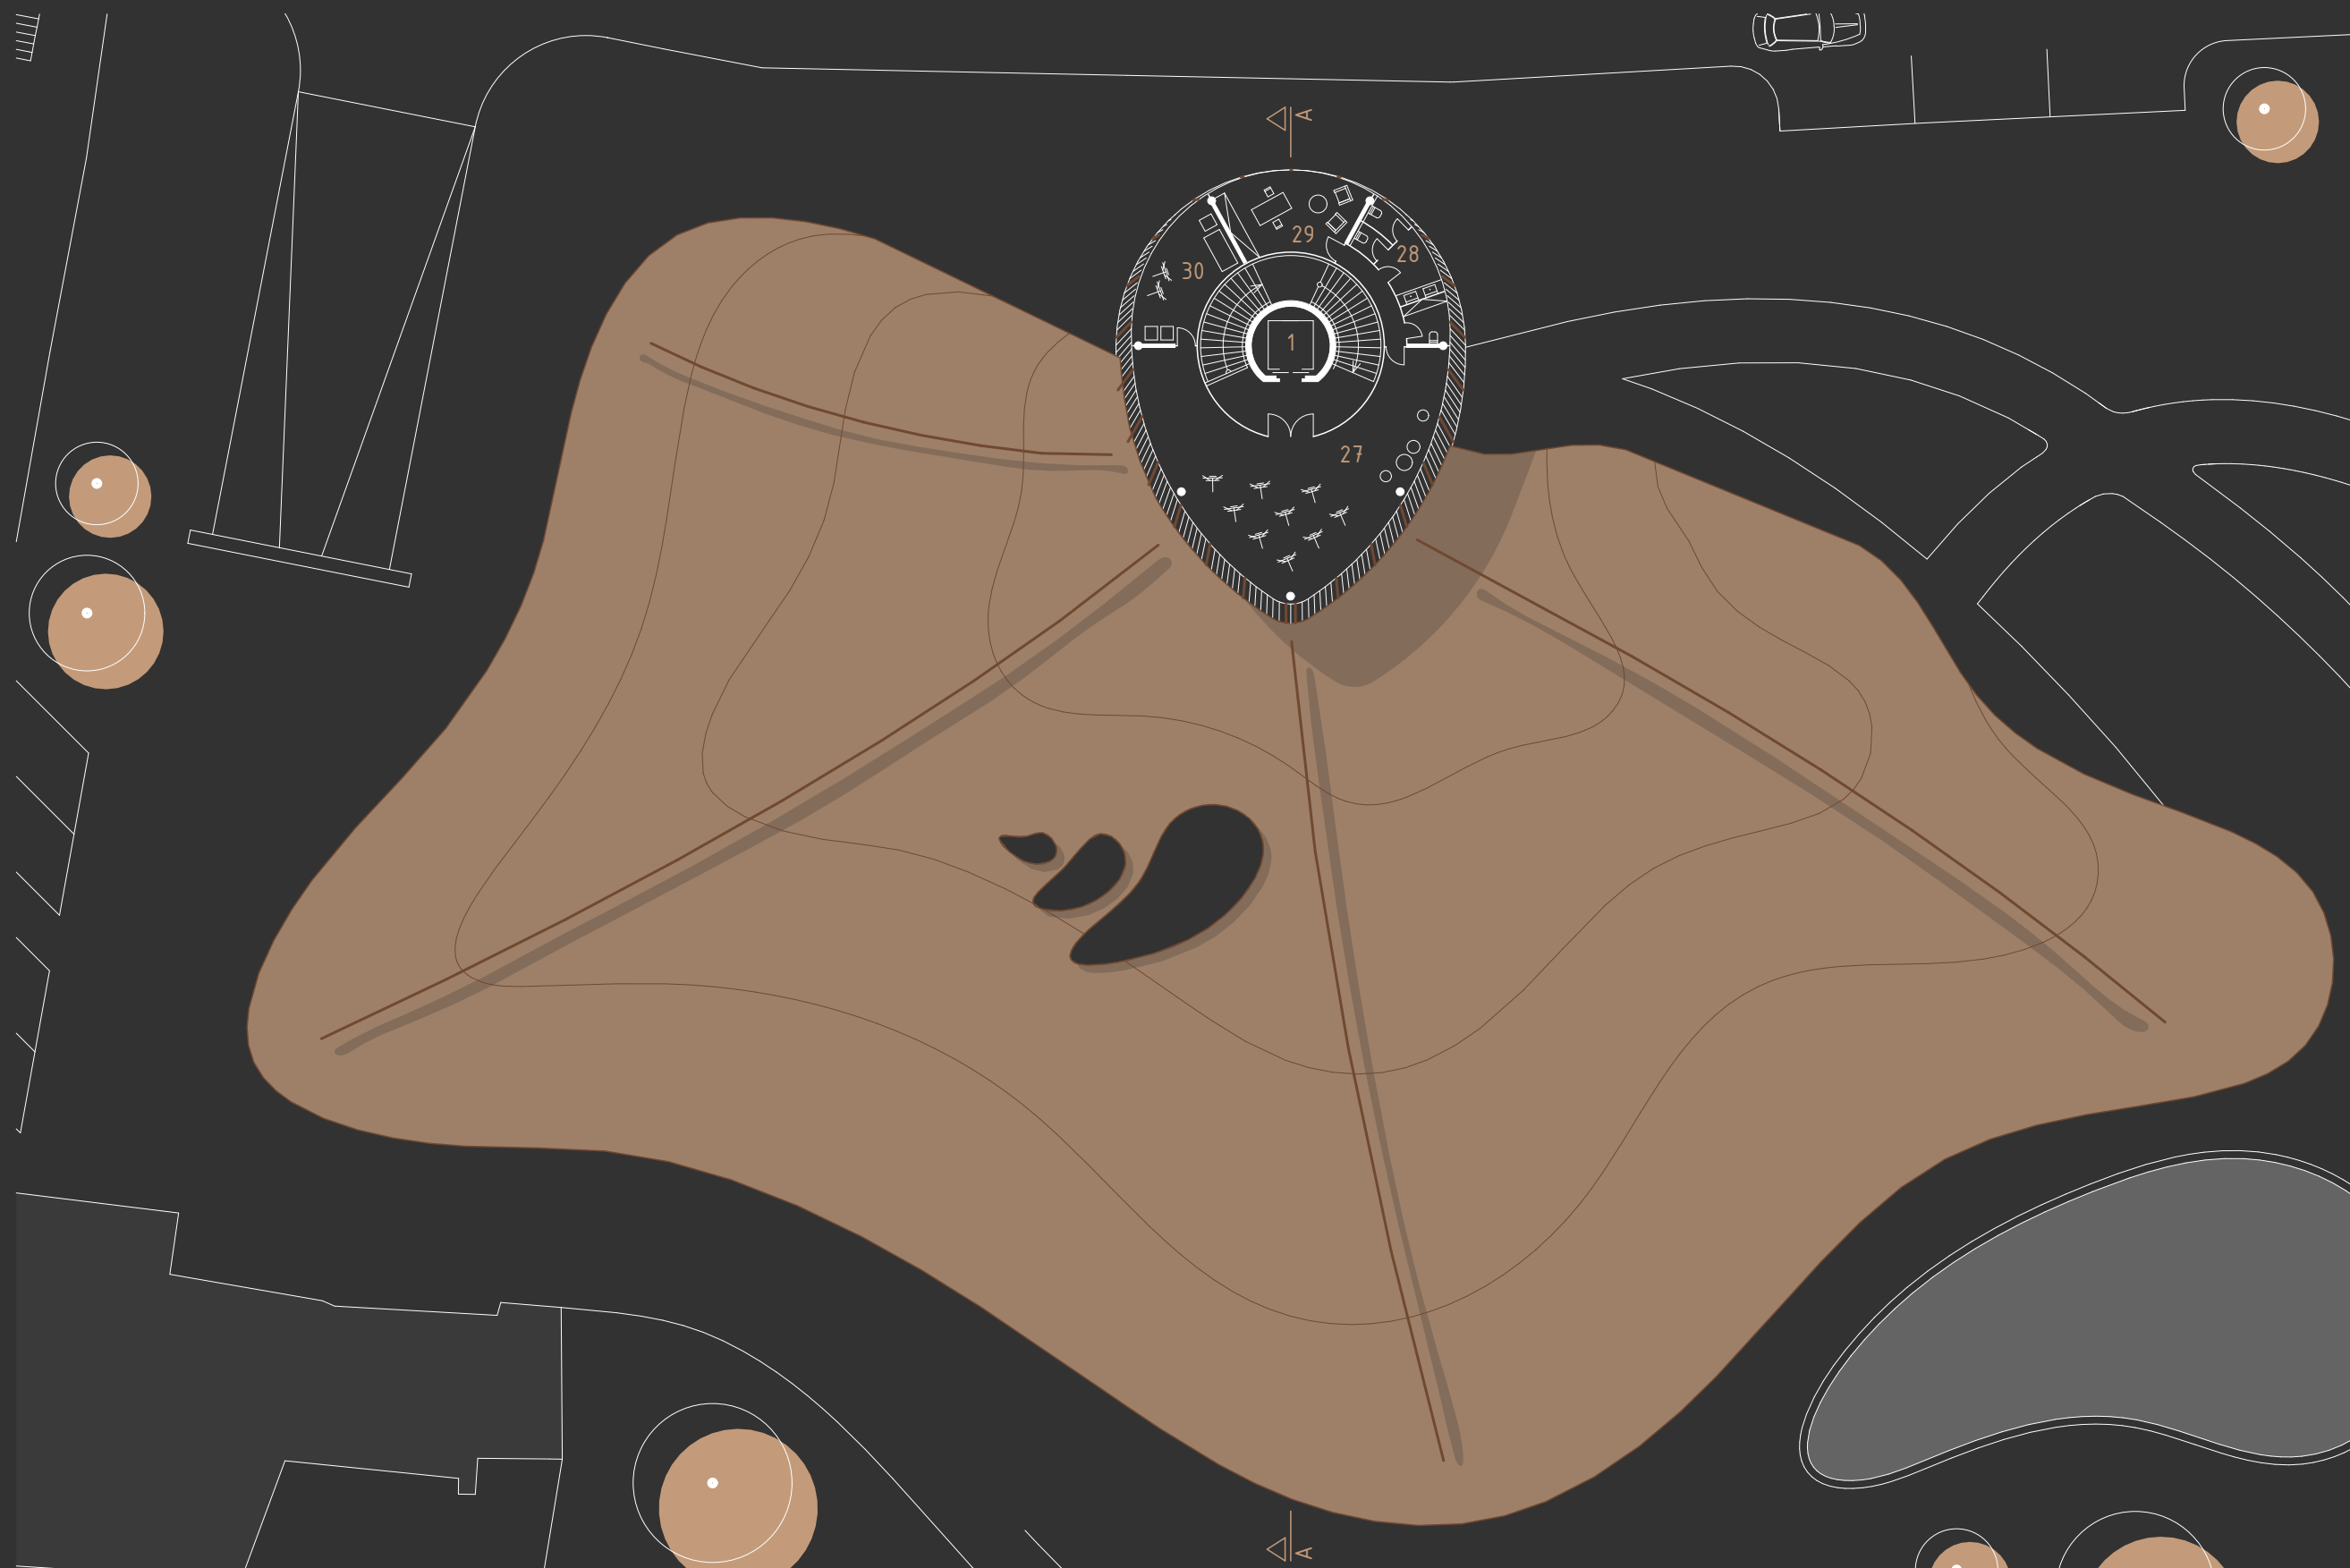

- 1 _ Hlavní vertikální komunikace objektu
- 27 _ Pronajímatelný malířský atelier
- 28 _ Hygienické zázemí _ hosté
- 29 _ Zázemí vyučujícího atelieru
- 30 _ Sklad pronajímatelného atelieru



M | 1 : 300

0 15,0 M



KOUKNI NA PLACHTU
V LEPŠÍ KVALITĚ



KOUKNI NA MÉ DALŠÍ PRÁCE
Z PŘEDCHOZÍCH SEMESTRŮ

T E Ć K A .