


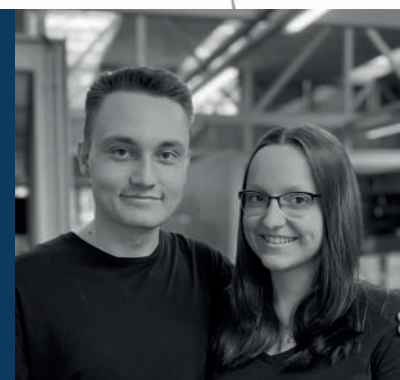


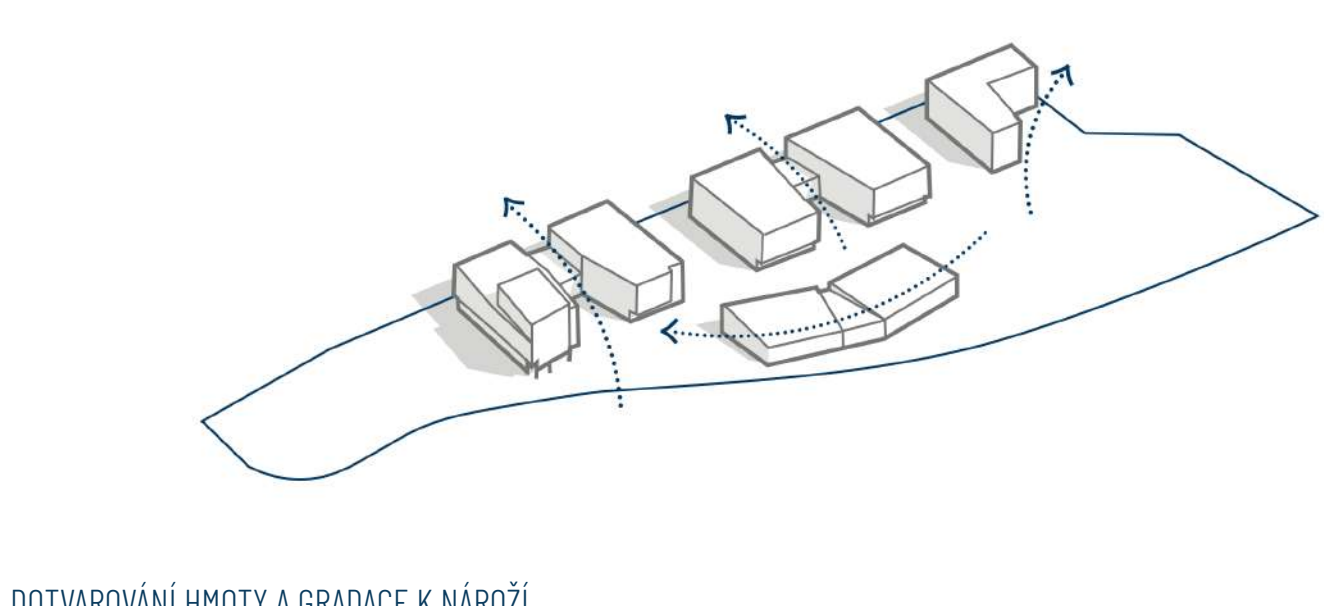

NATÁLIE WEBEROVÁ & JAKUB JELÍNEK  
ATA3 | ateliér architektonické tvorby 3  
A+S | Letní semestr 2022/2023  
ateliér SVATOS - DVORÁK

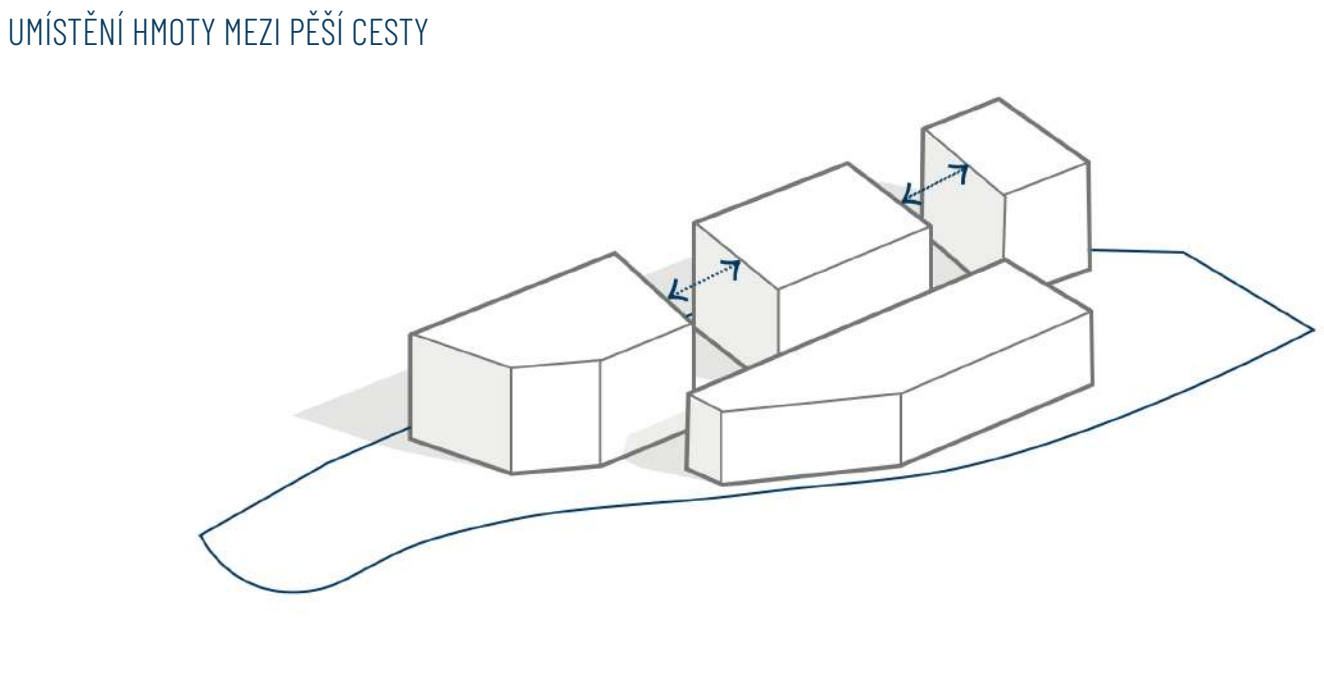


VÝMĚRA POZEMKU	28 000 M <sup>2</sup>
ZASTAVĚNÁ PLOCHA	3 880 M <sup>2</sup>
UŽITNÁ PLOCHA - ÚRAD	9 800 M <sup>2</sup>
UŽITNÁ PLOCHA - K. C.	2 800 M <sup>2</sup>
UŽITNÁ PLOCHA - CELKEM	12 600 M <sup>2</sup>

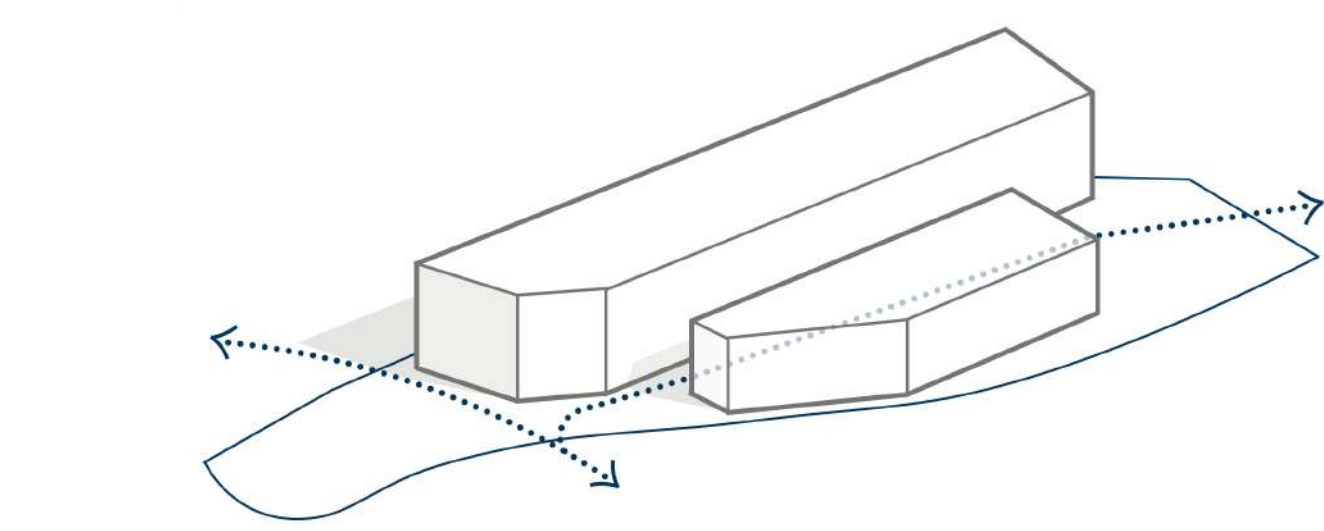


ODTVAROVÁNÍ HMOTY A GRADACE K NÁROŽÍ


KONCEPT

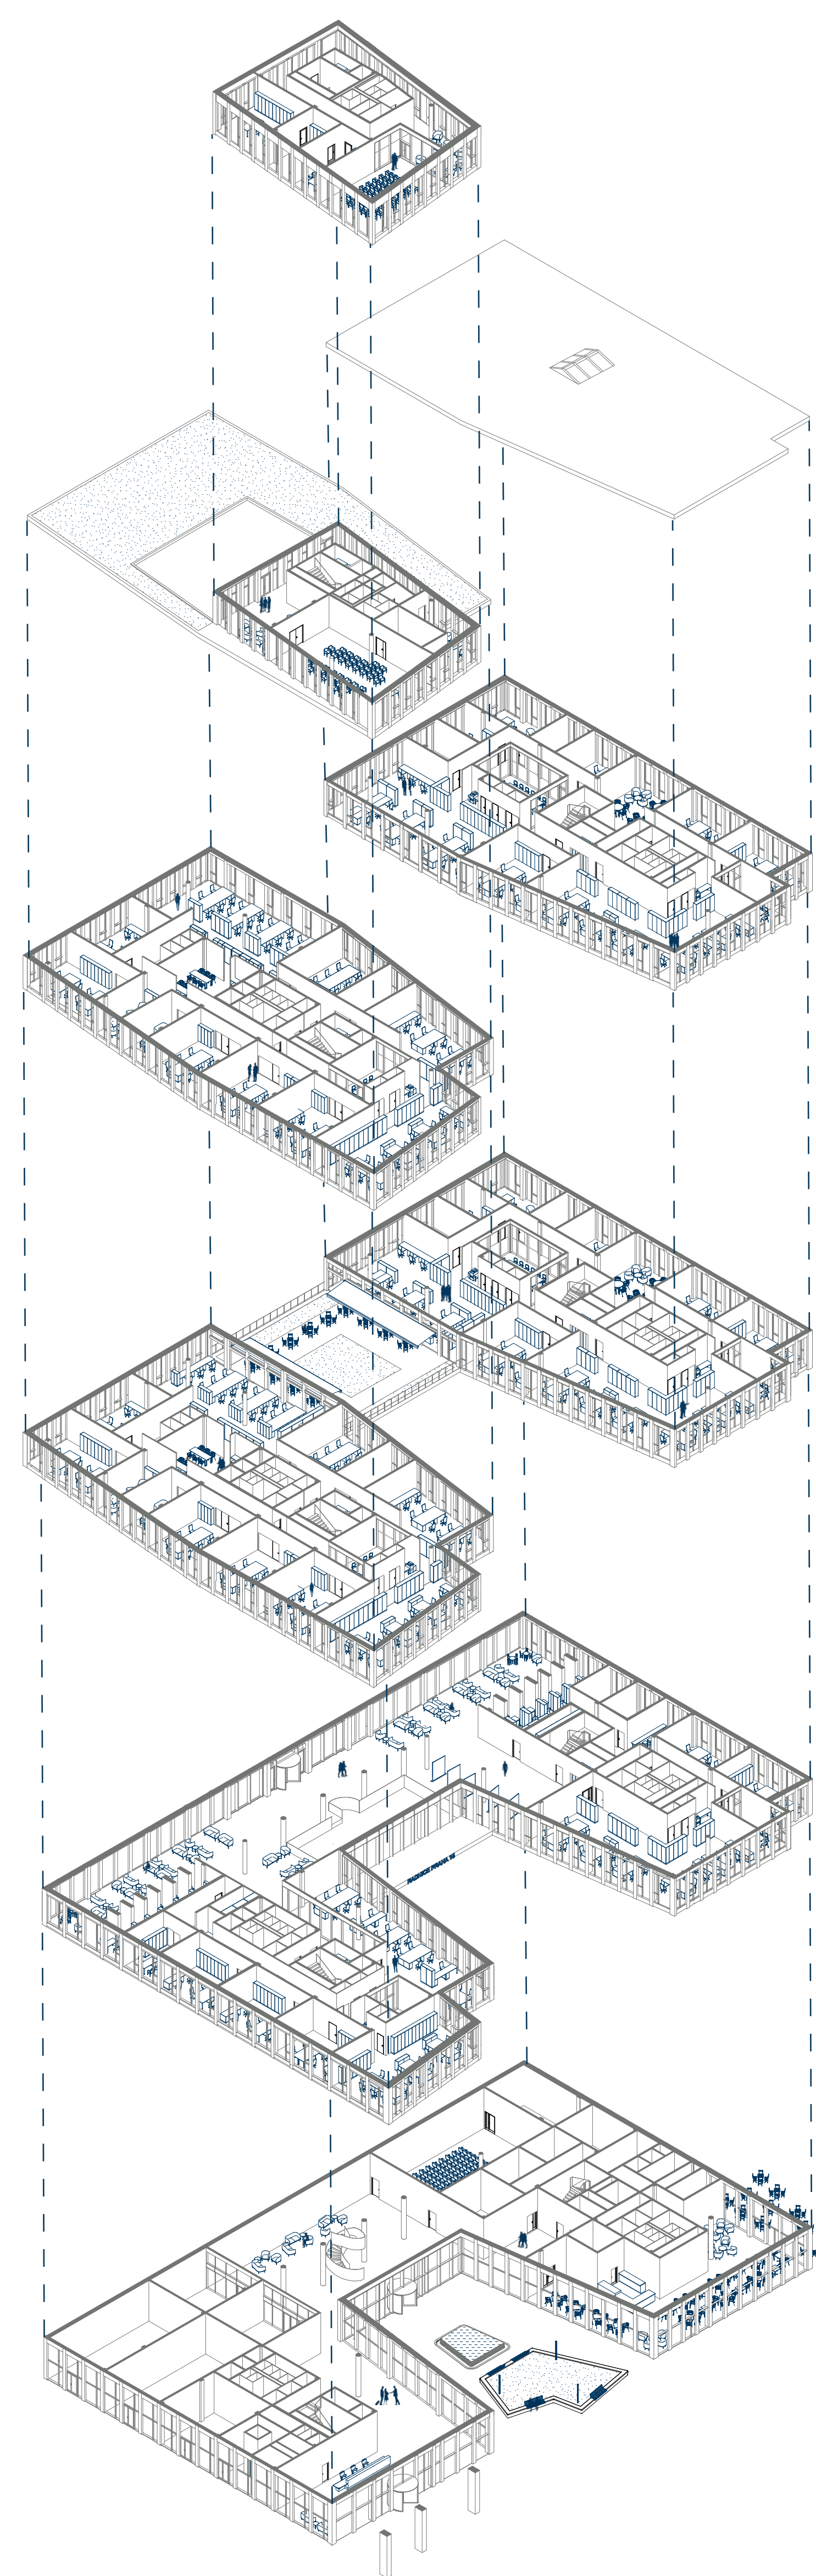

ROZLOŽENÁ AXONOMETRIE RADNICE

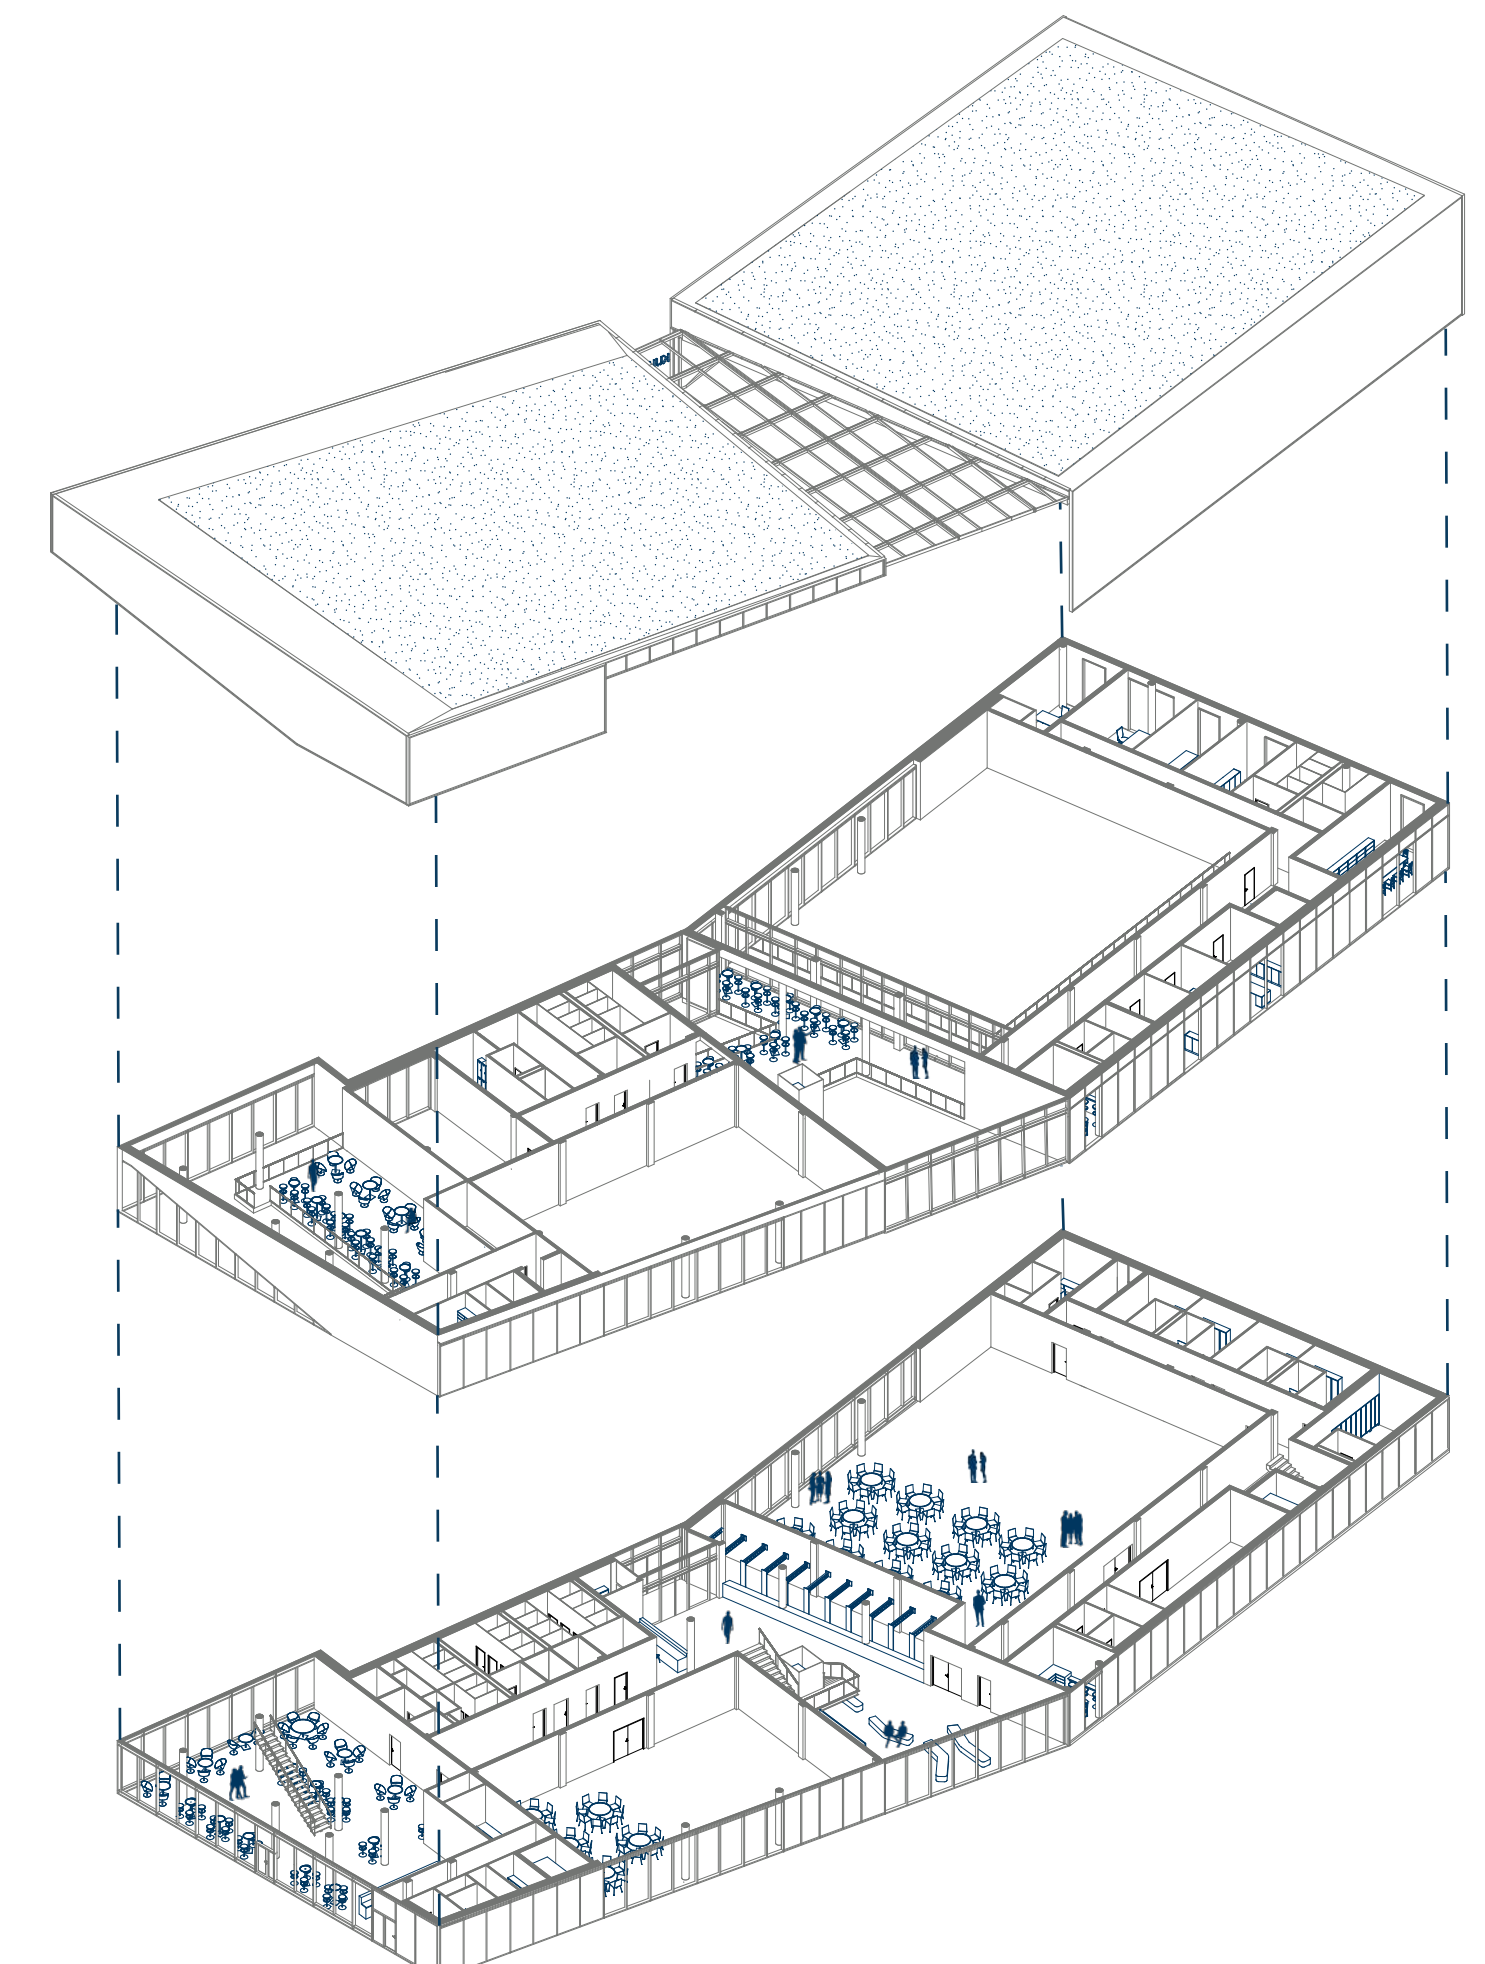


ROZLOŽENÁ AXONOMETRIE KULTURNÍHO CENTRA

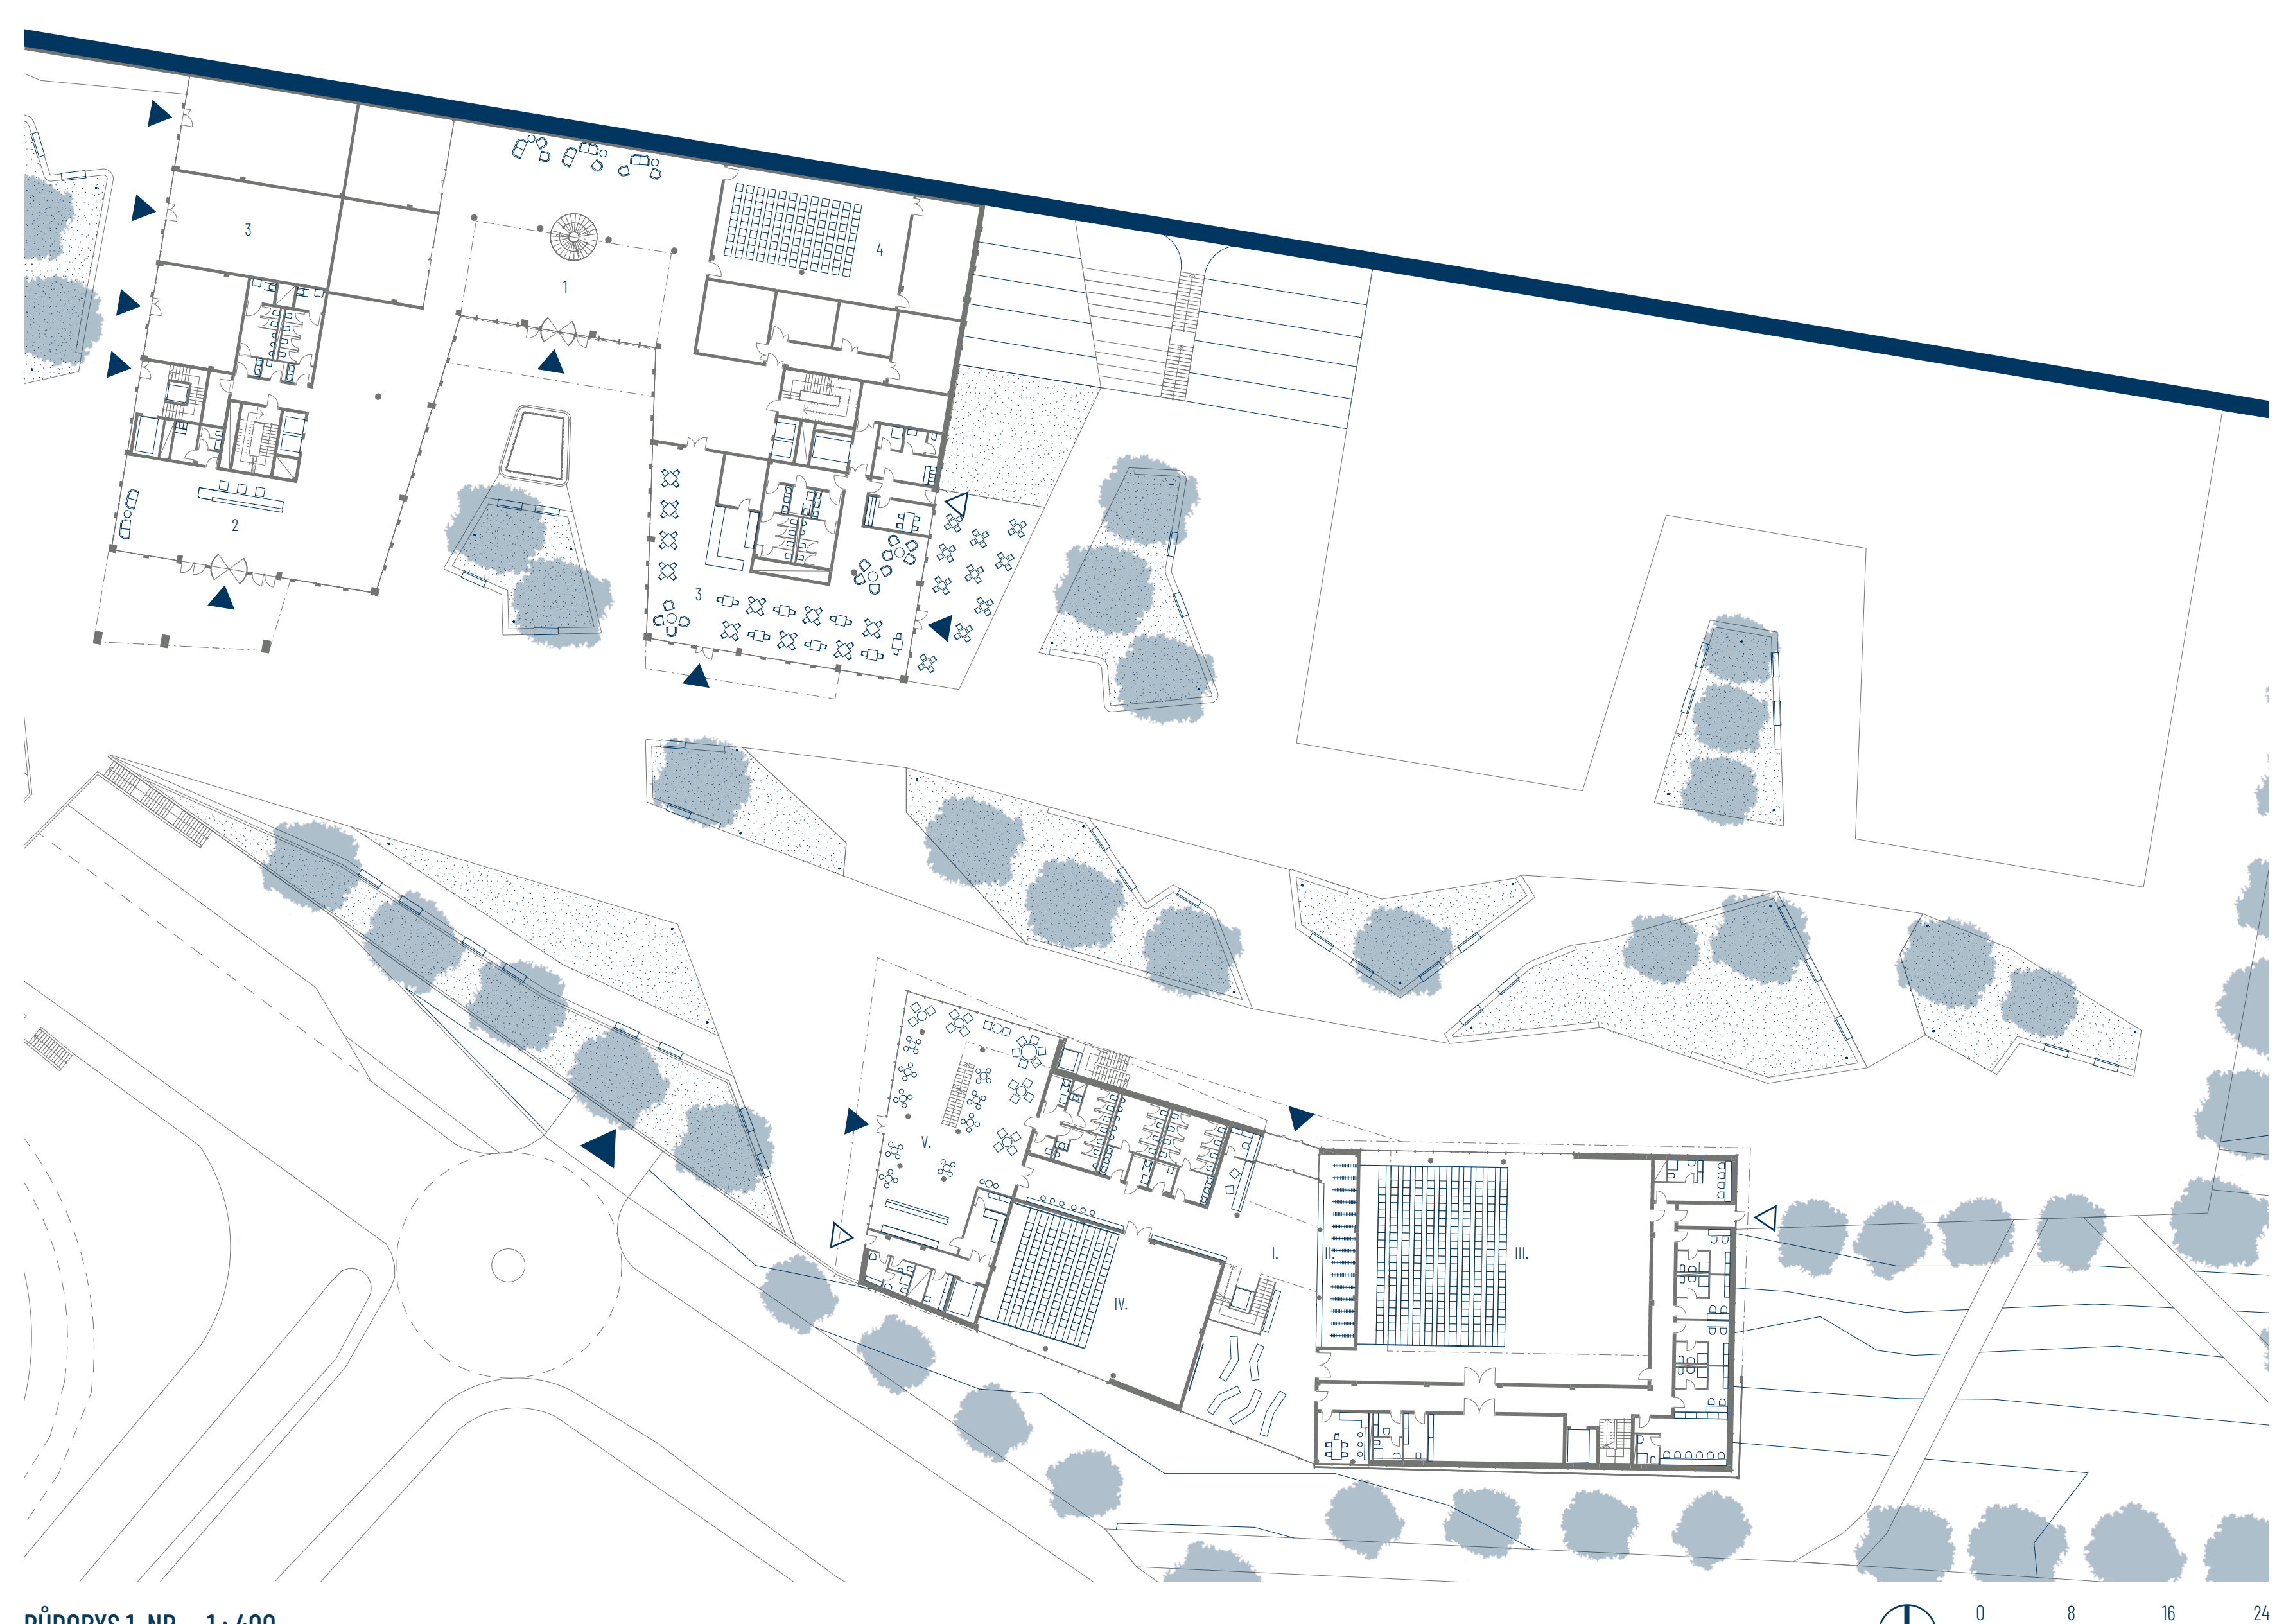


PŮDORYS 1. NP 1:400




PŮDORYS 2. NP - RADNICE 1:400

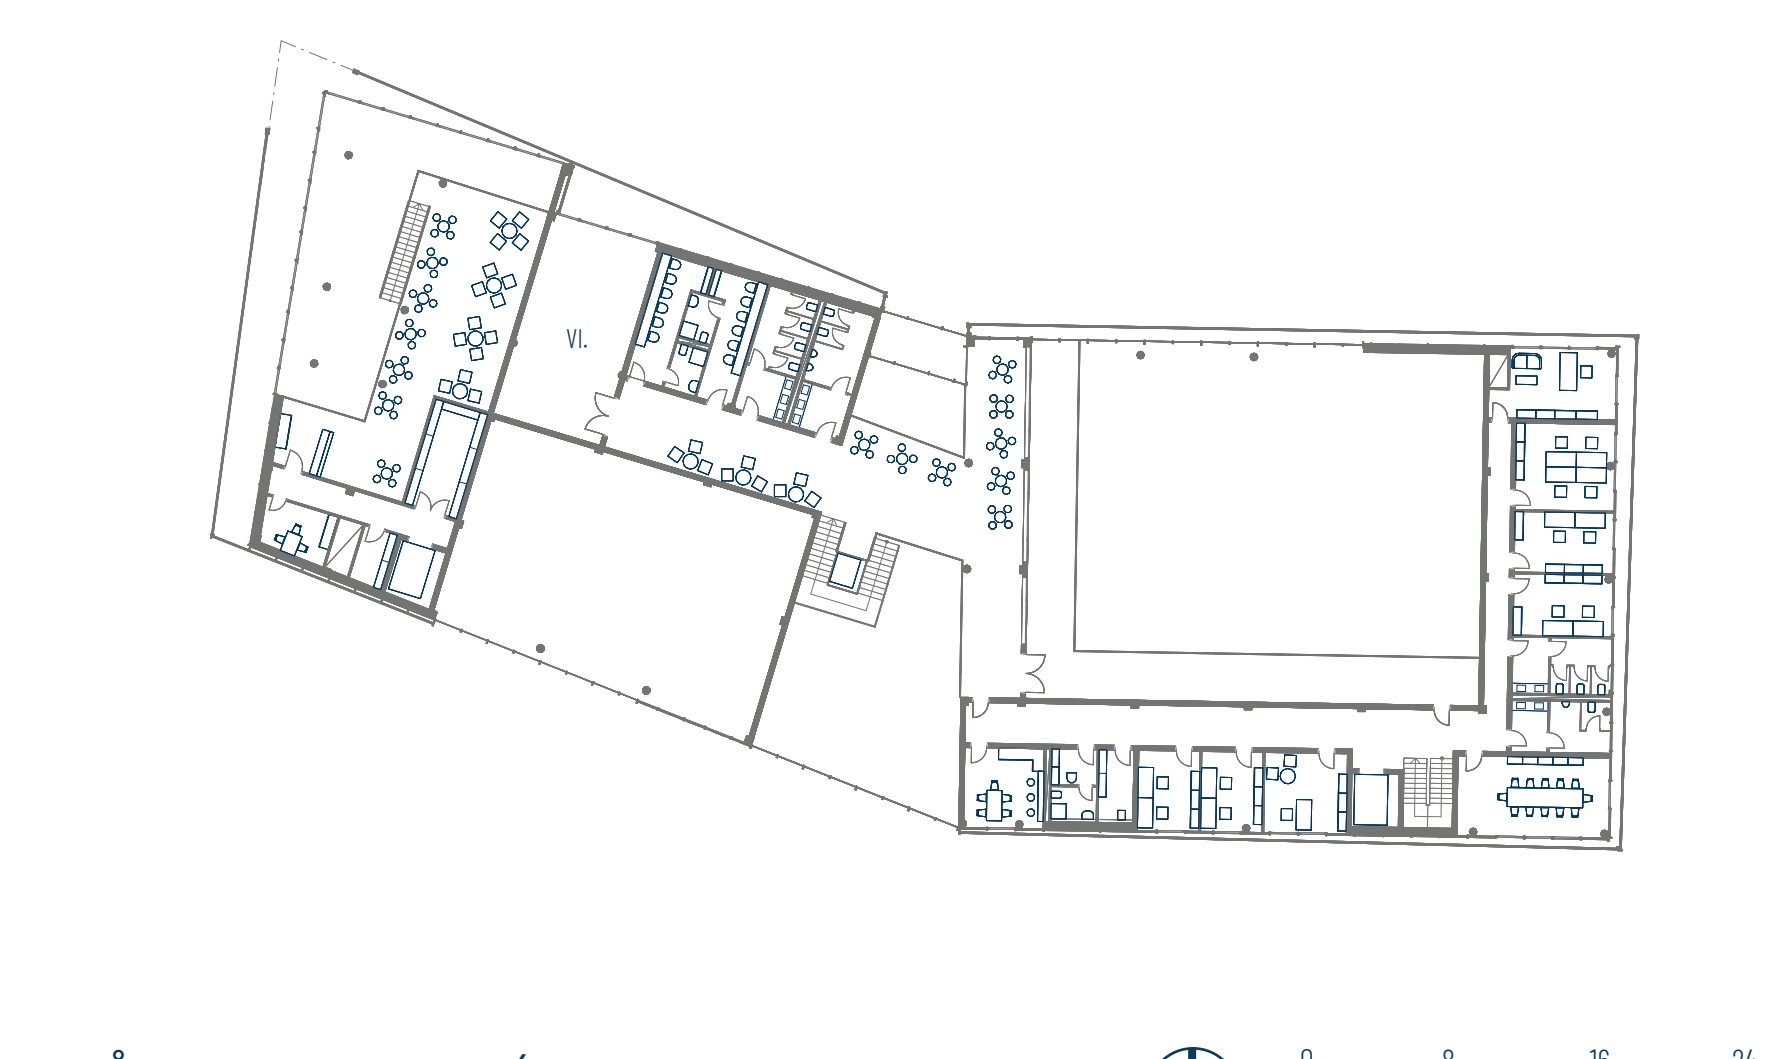

PŮDORYS 2. NP - KULTURNÍ CENTRUM 1:400

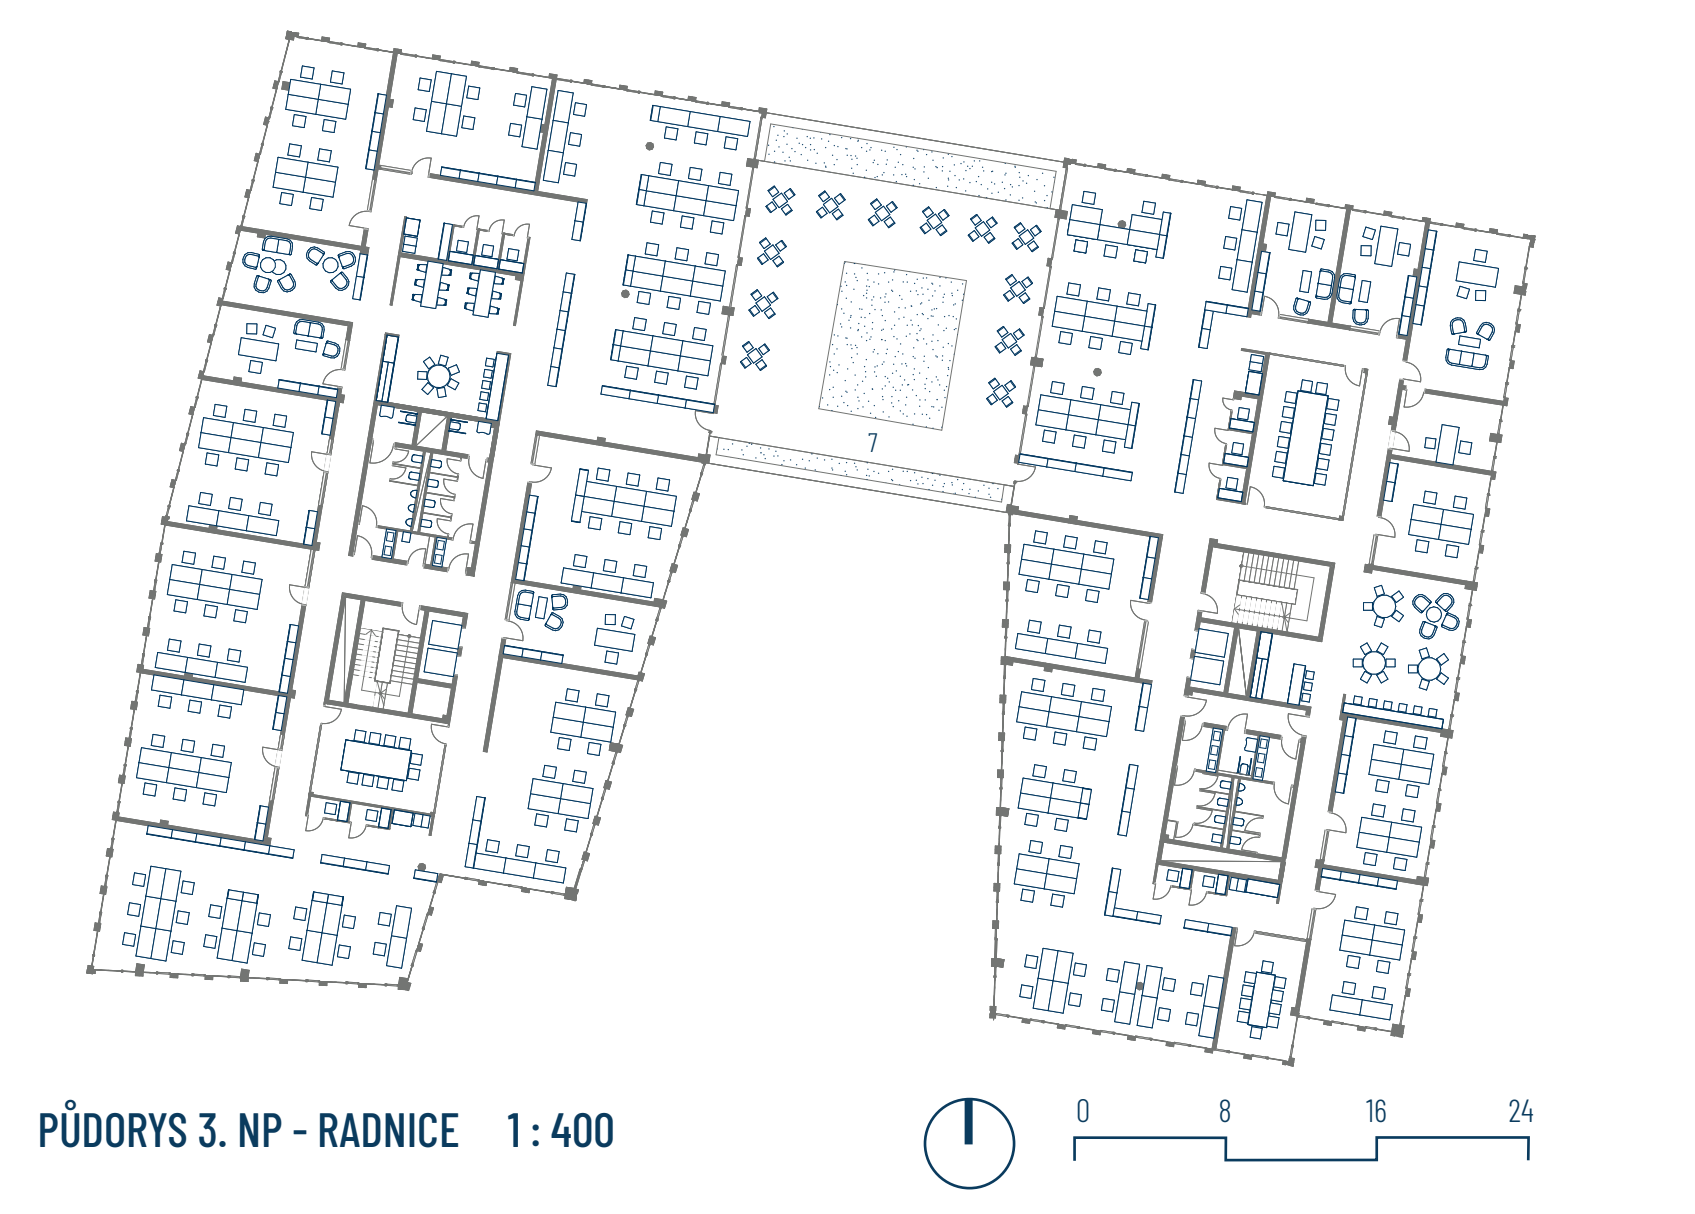


PŮDORYS 3. NP - RADNICE 1:400

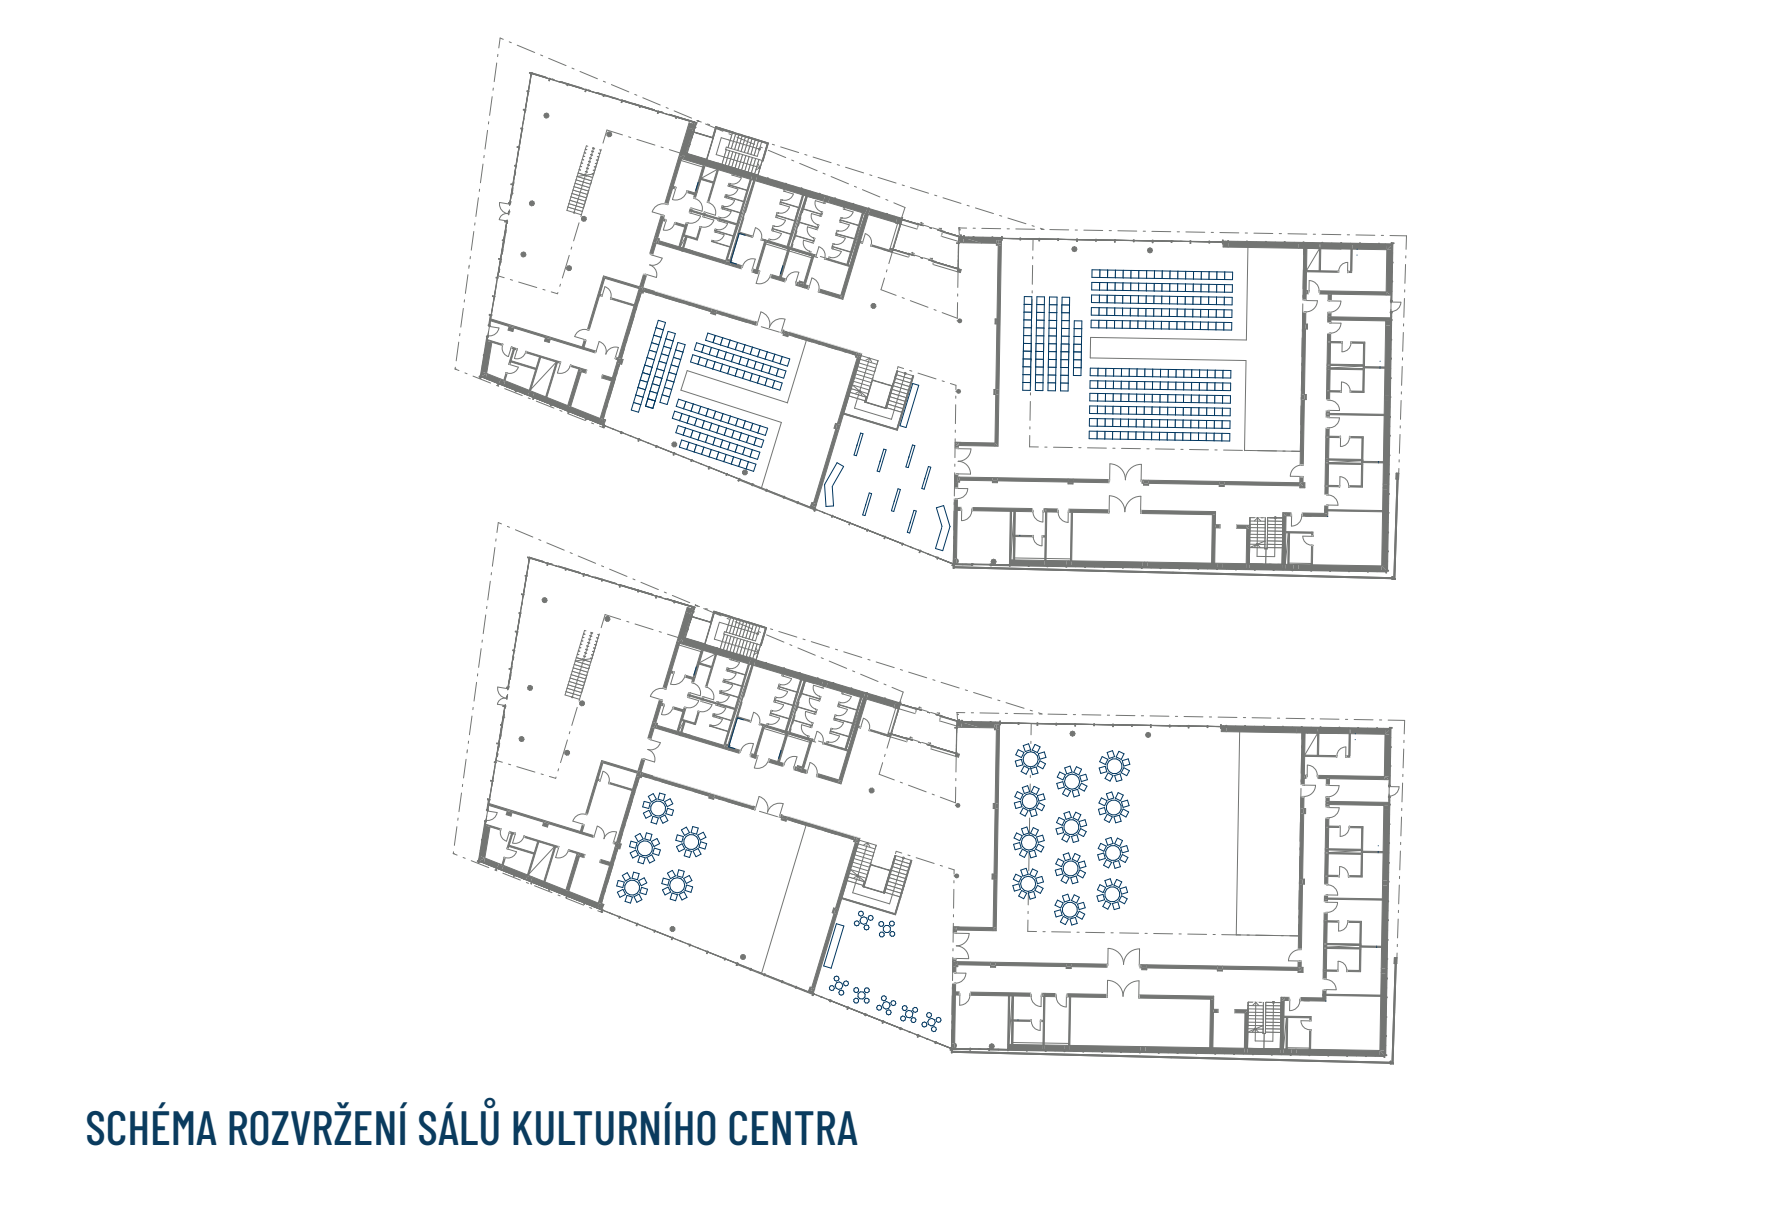


PŮDORYS 4. NP - KULTURNÍ CENTRUM 1:400




PŮDORYS 5. NP - RADNICE 1:400

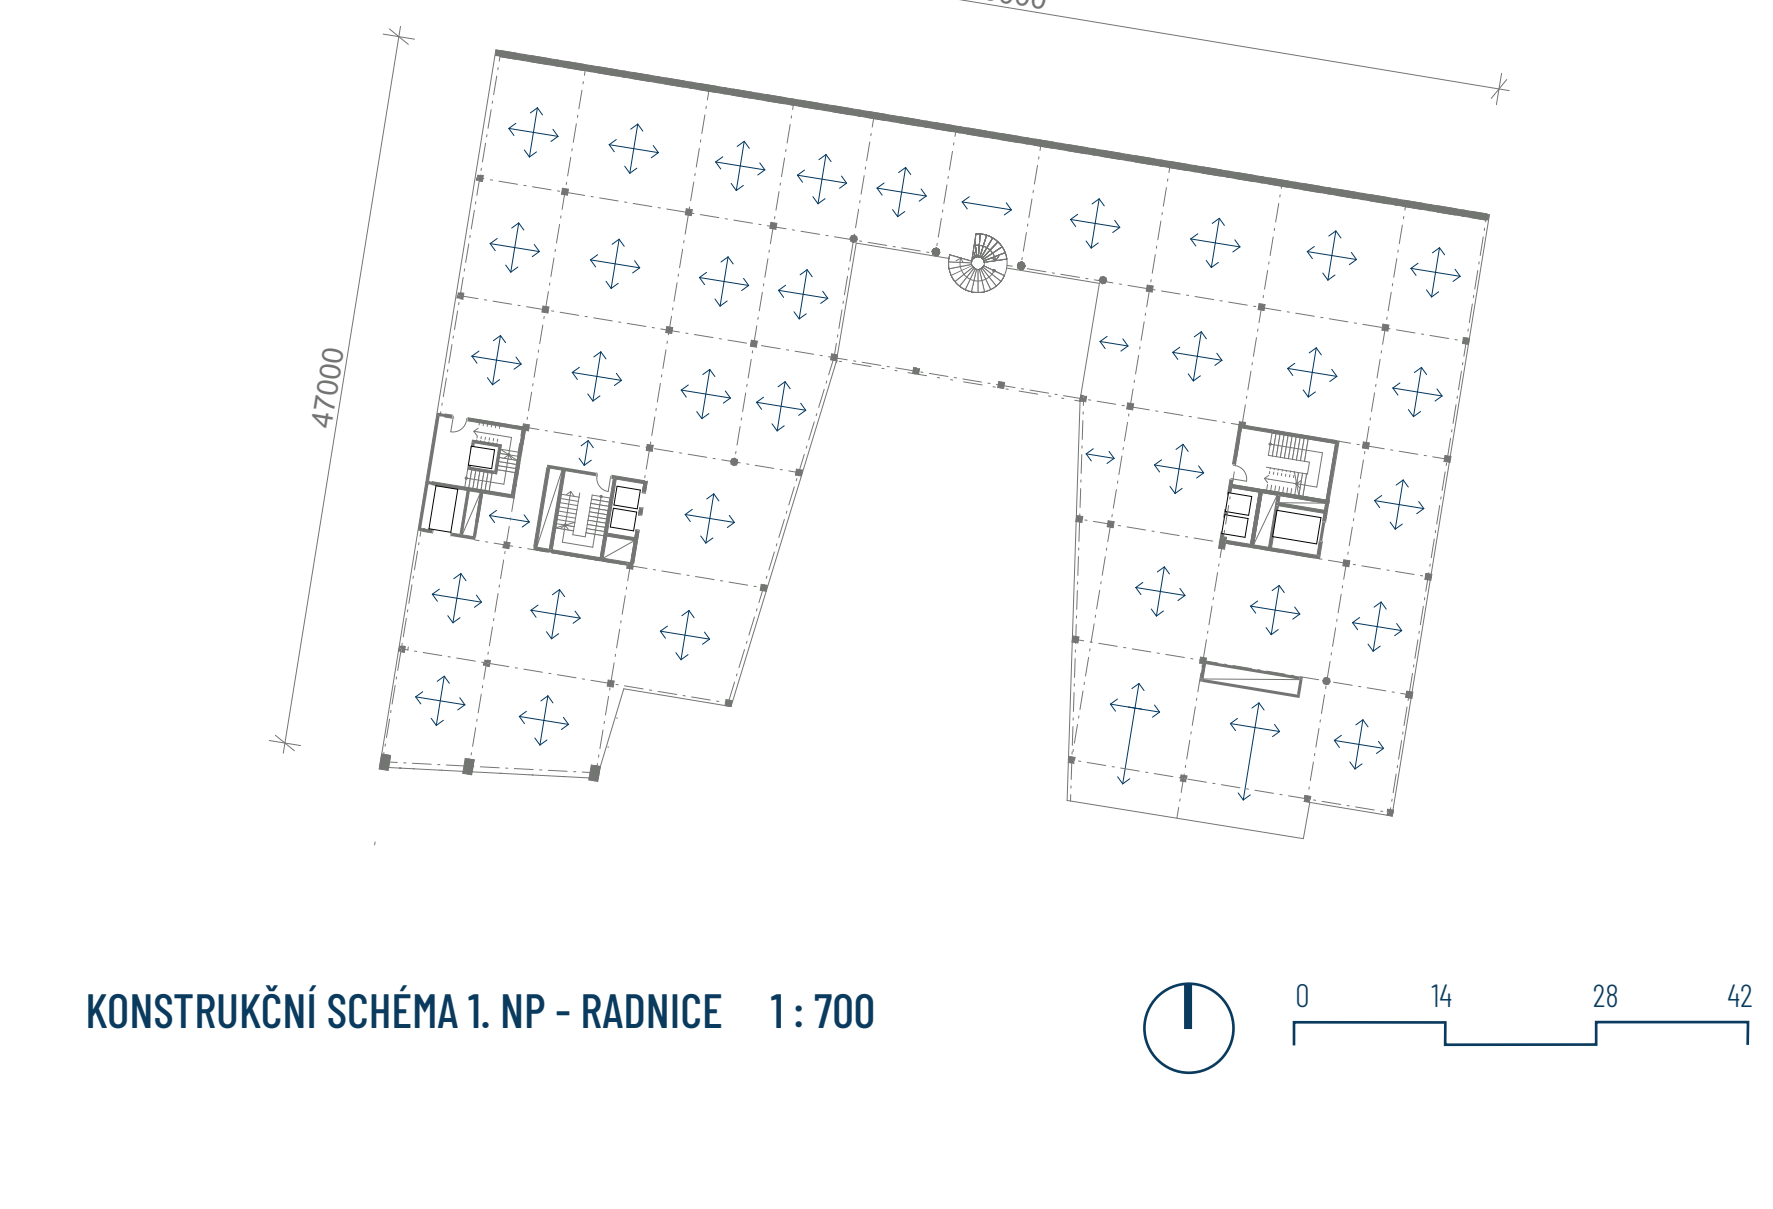


PŮDORYS 6. NP - KULTURNÍ CENTRUM 1:400

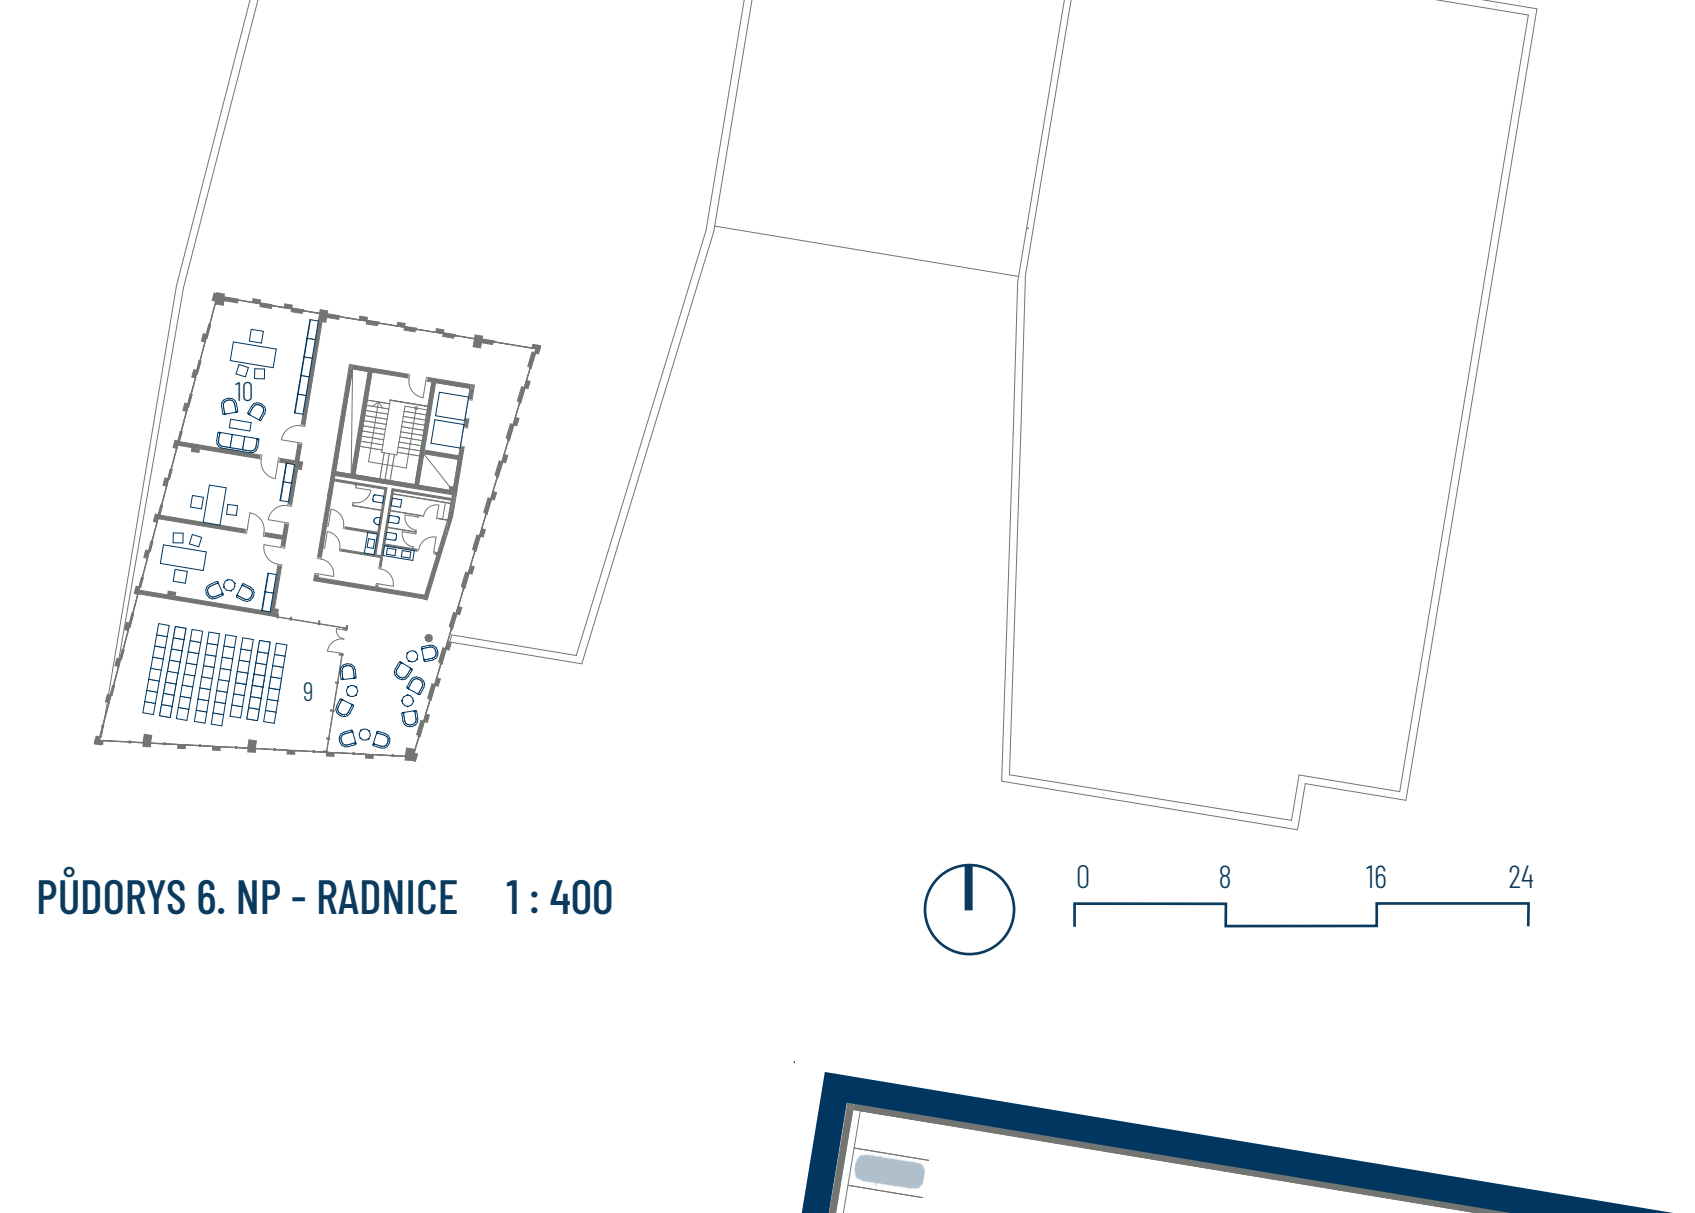

PŮDORYS 7. NP - RADNICE 1:400

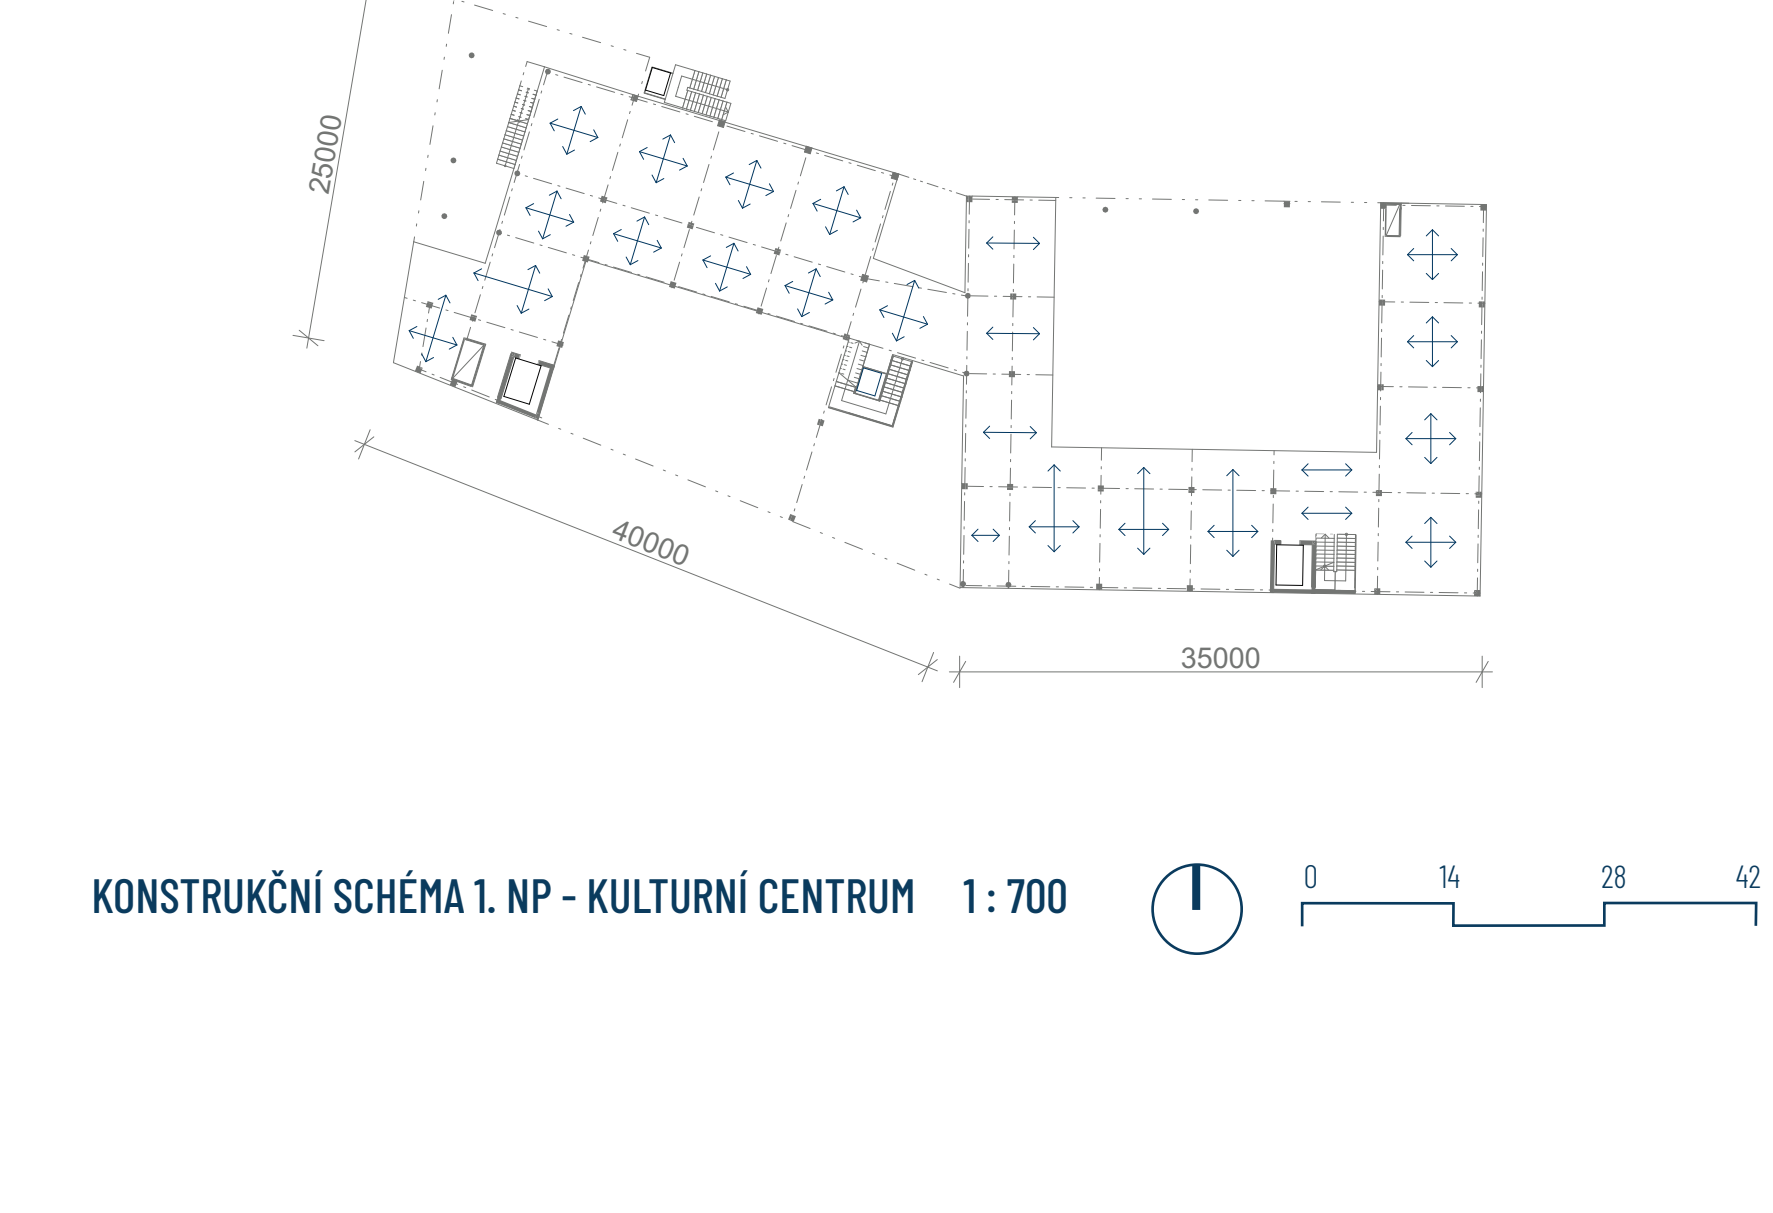

PŮDORYS 8. NP - KULTURNÍ CENTRUM 1:400

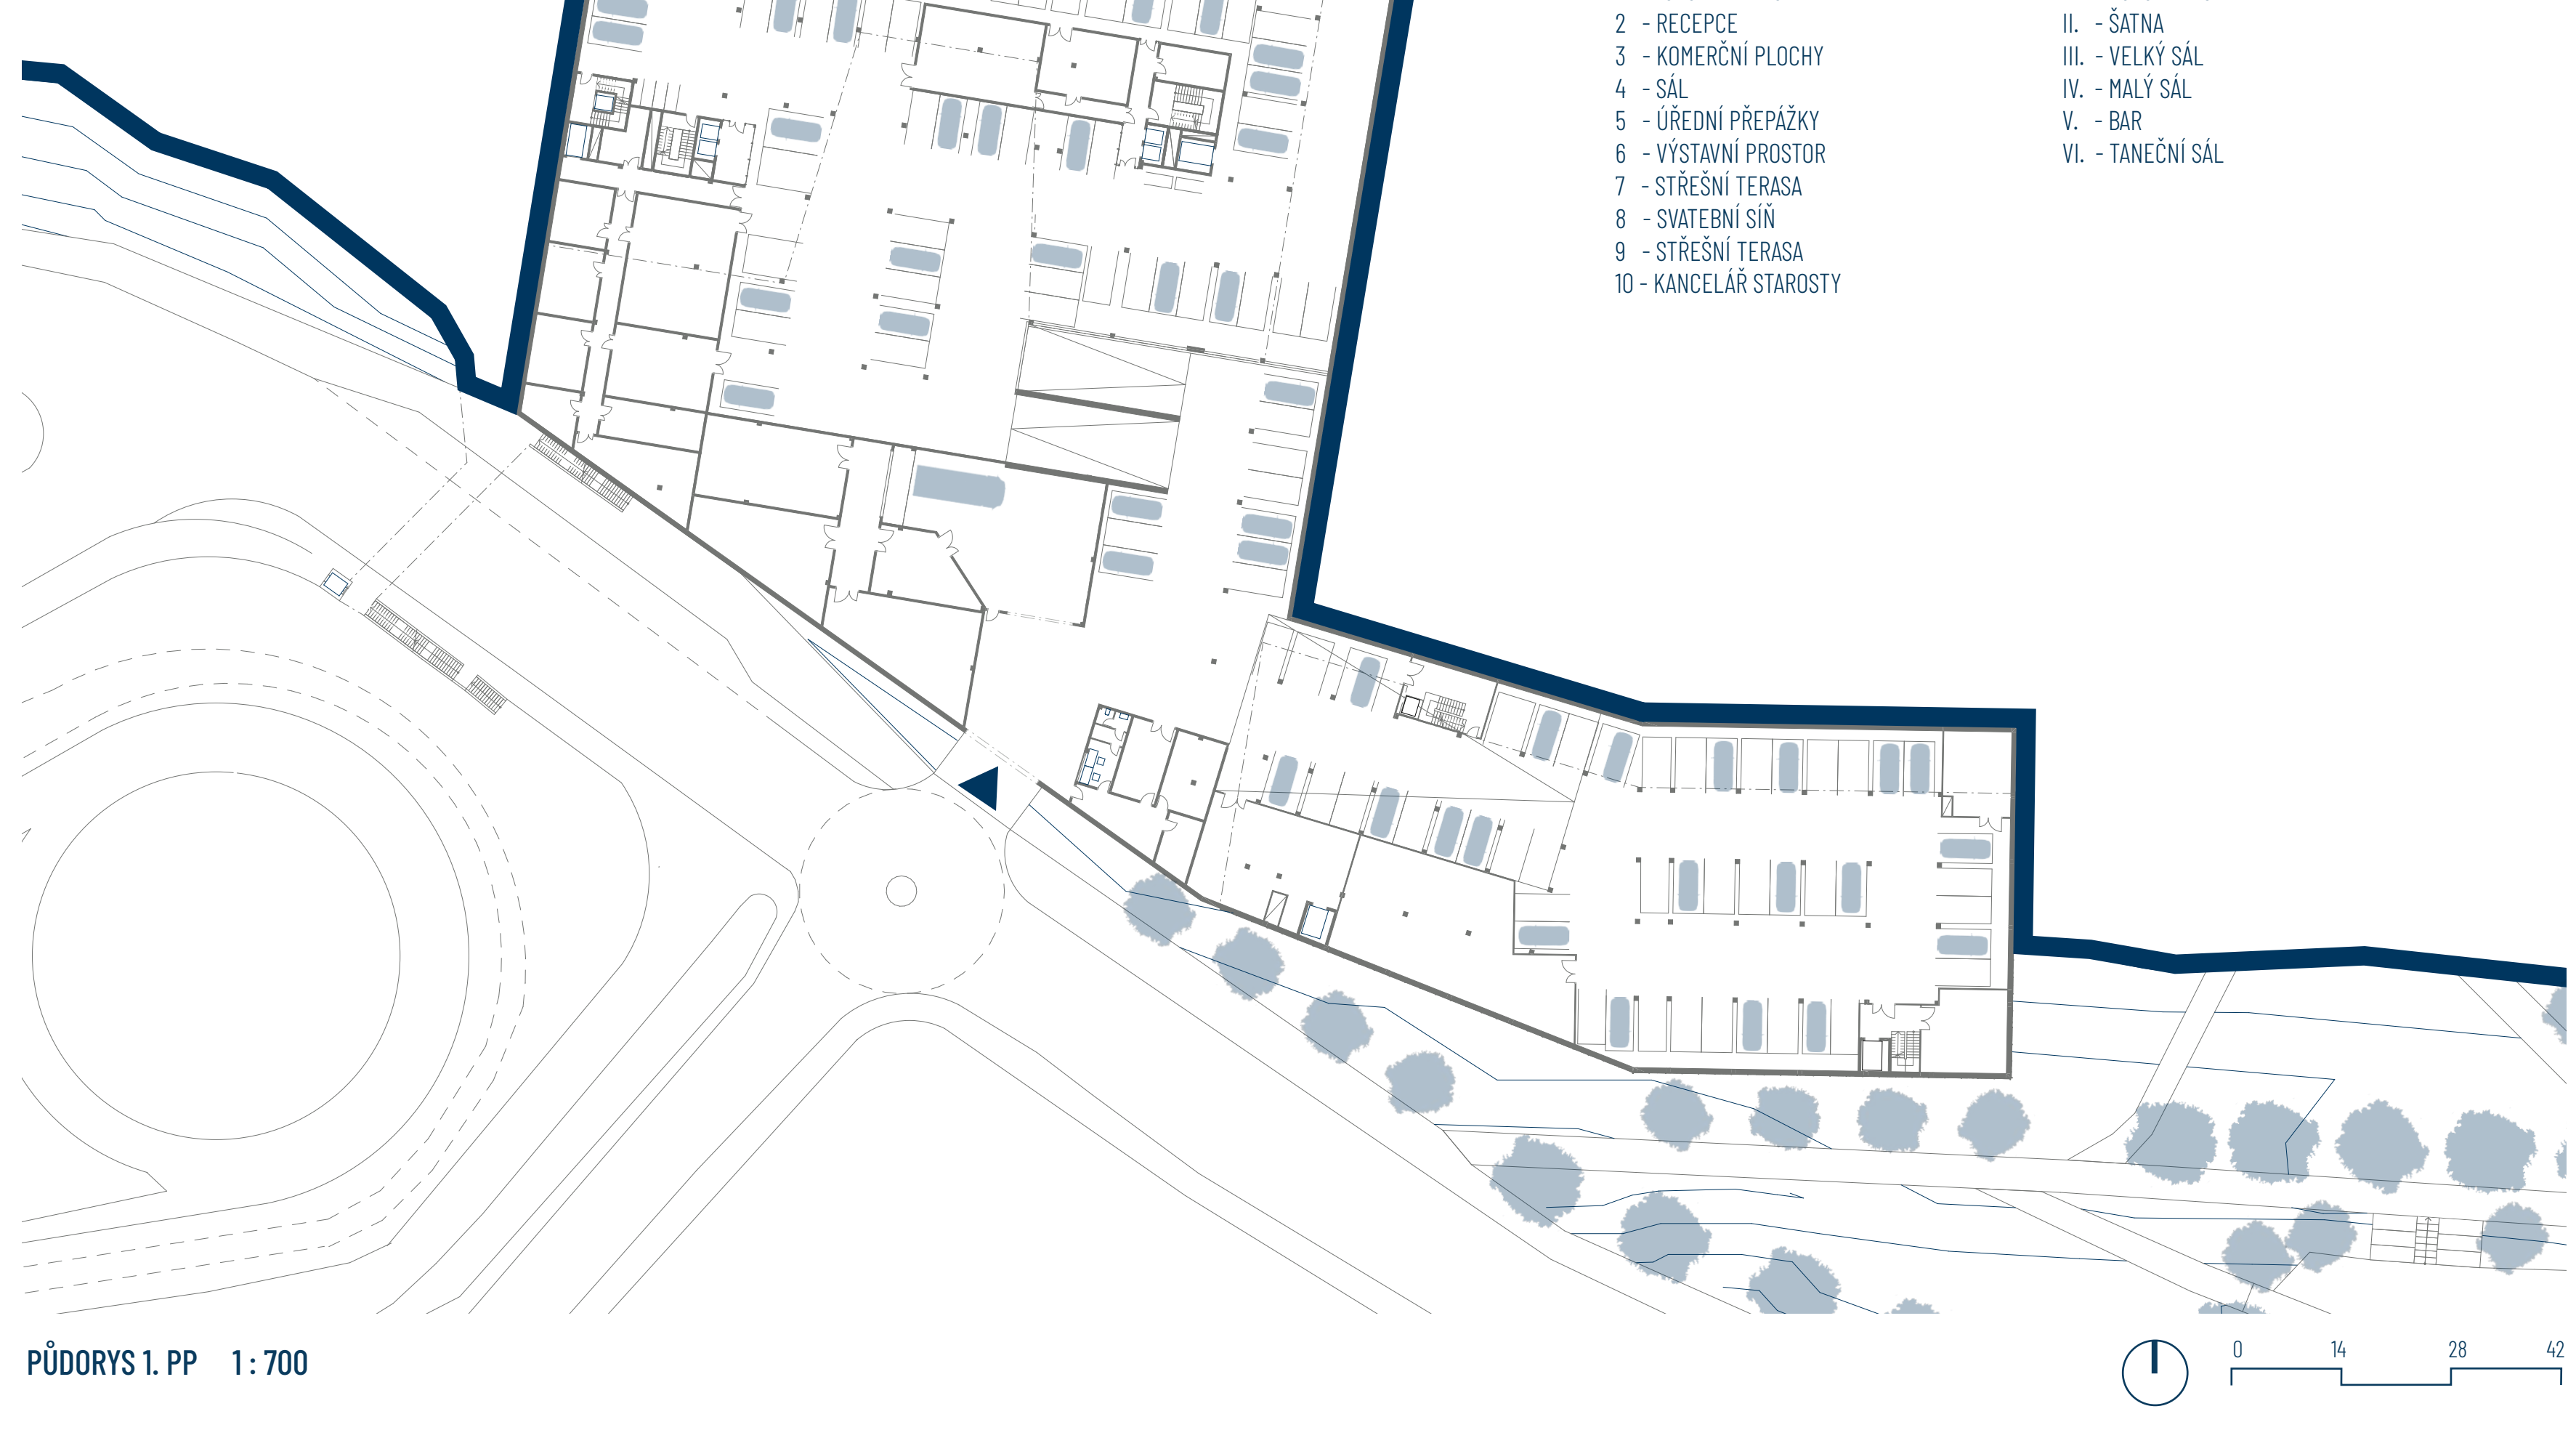

PŮDORYS 9. NP - KULTURNÍ CENTRUM 1:700

- LEGENDA MÍSTNOSTÍ - RADNICE

  - 1 - VSTUPNÍ ATRIUM
  - 2 - RECEPCE
  - 3 - KANCELÁŘSKÉ PLOCHY
  - 4 - SÁL
  - 5 - ÚŘEČNÍ PŘEPÁČKY
  - 6 - VYSTAVNÍ PROSTOR
  - 7 - STŘEŠNÍ TERASA
  - 8 - SVATEBNÍ SÁL
  - 9 - STŘEŠNÍ TERASA
  - 10 - KANCELÁŘ STAROSTY
- LEGENDA MÍSTNOSTÍ - KULTURNÍ C.

  - I. - VSTUPNÍ FOYER
  - II. - SÁLNA
  - III. - VELKÝ SÁL
  - IV. - MALÝ SÁL
  - V. - BAR
  - VI. - TANEČNÍ SÁL

