





ATELIÉR: DVOŘÁK - SVATOŠ
ČVUT PRAHA, FAKULTA STAVEBNÍ, ARCHITEKTURA A STAVITELSTVÍ

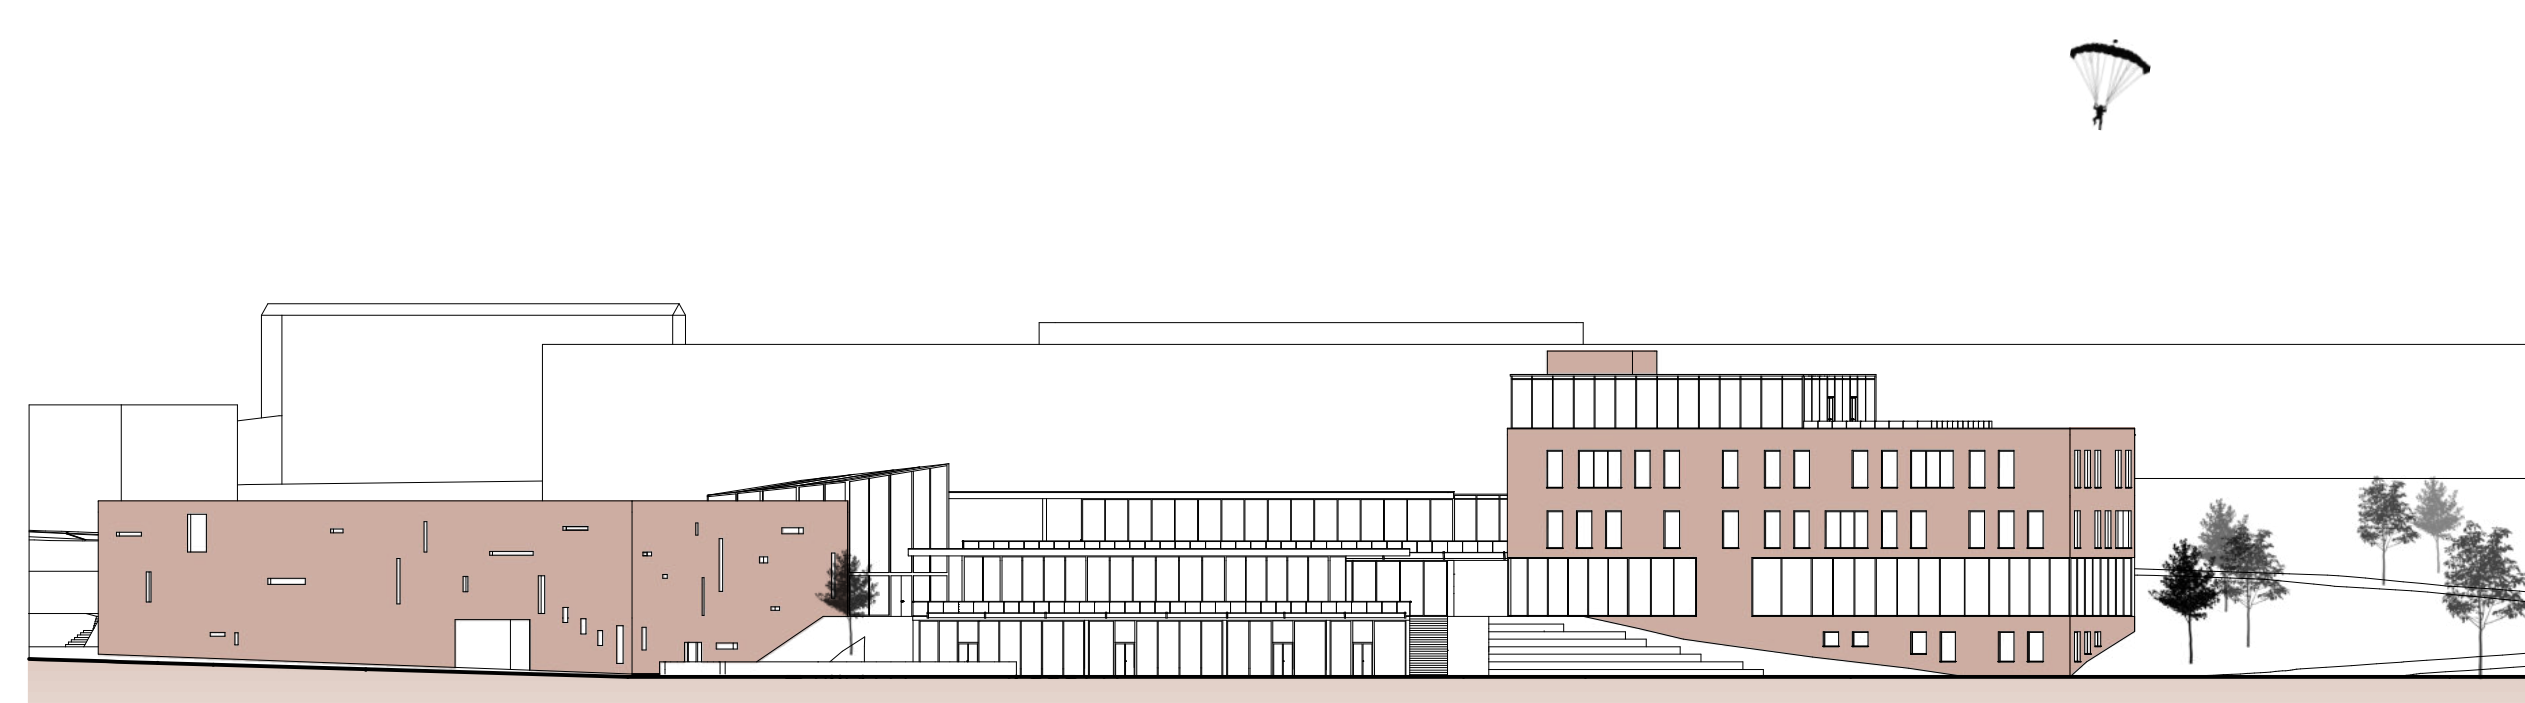

POHLED JIŽNÍ



POHLED VÝCHODNÍ

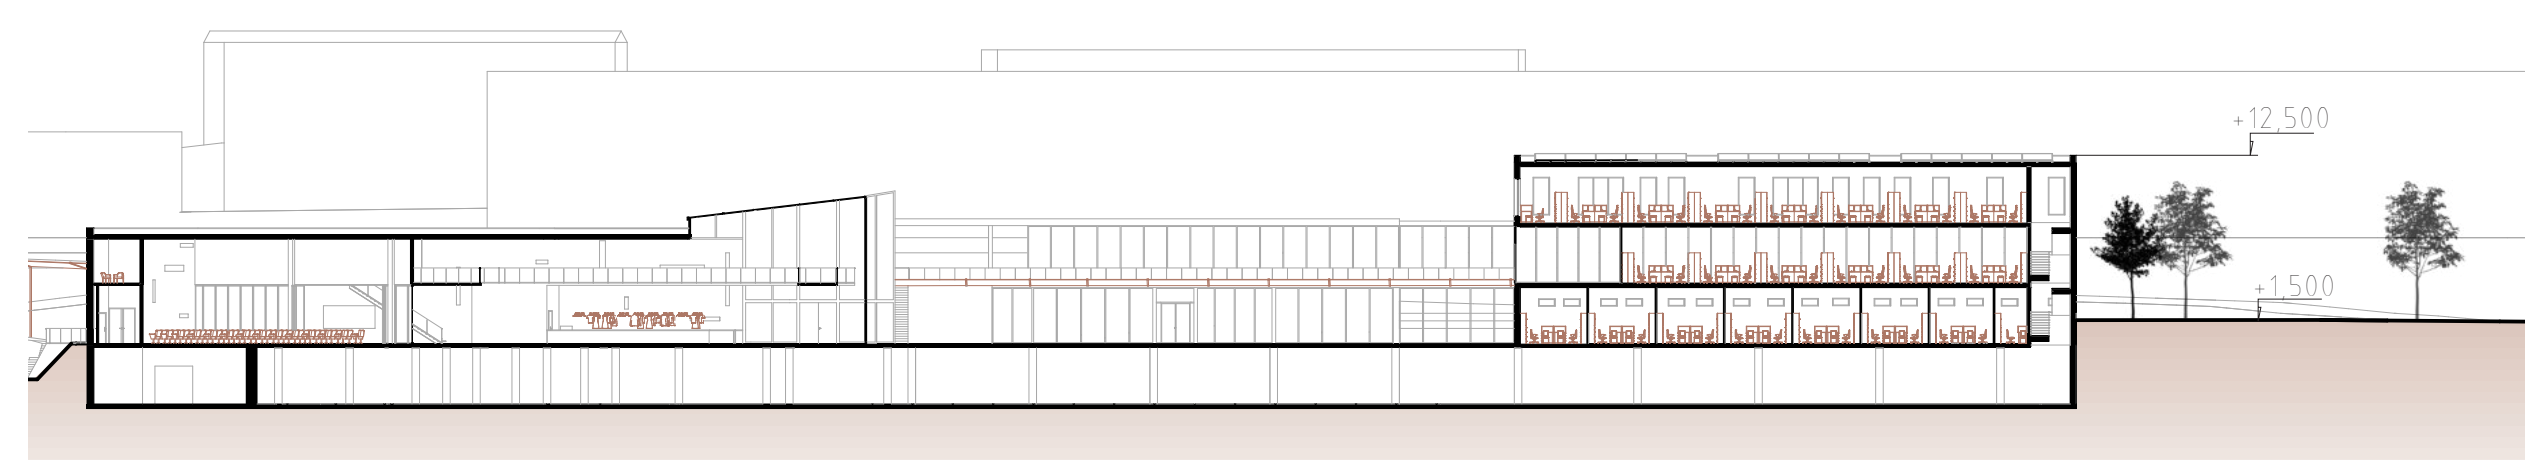

ŘEZ A-A'



ŘEZ B-B'

