



NA PLATFORMĚ

KNIHOVNA S RESTAURACÍ, KÁVÁRNOU A ARKÁDY

NICOLE POLANECKÁ


ATA3

LS 2023/2024


ATELIÉR KNYTL/ ŠABART




SITUACE ŠIRŠÍCH VTAHŮ 1:10 000

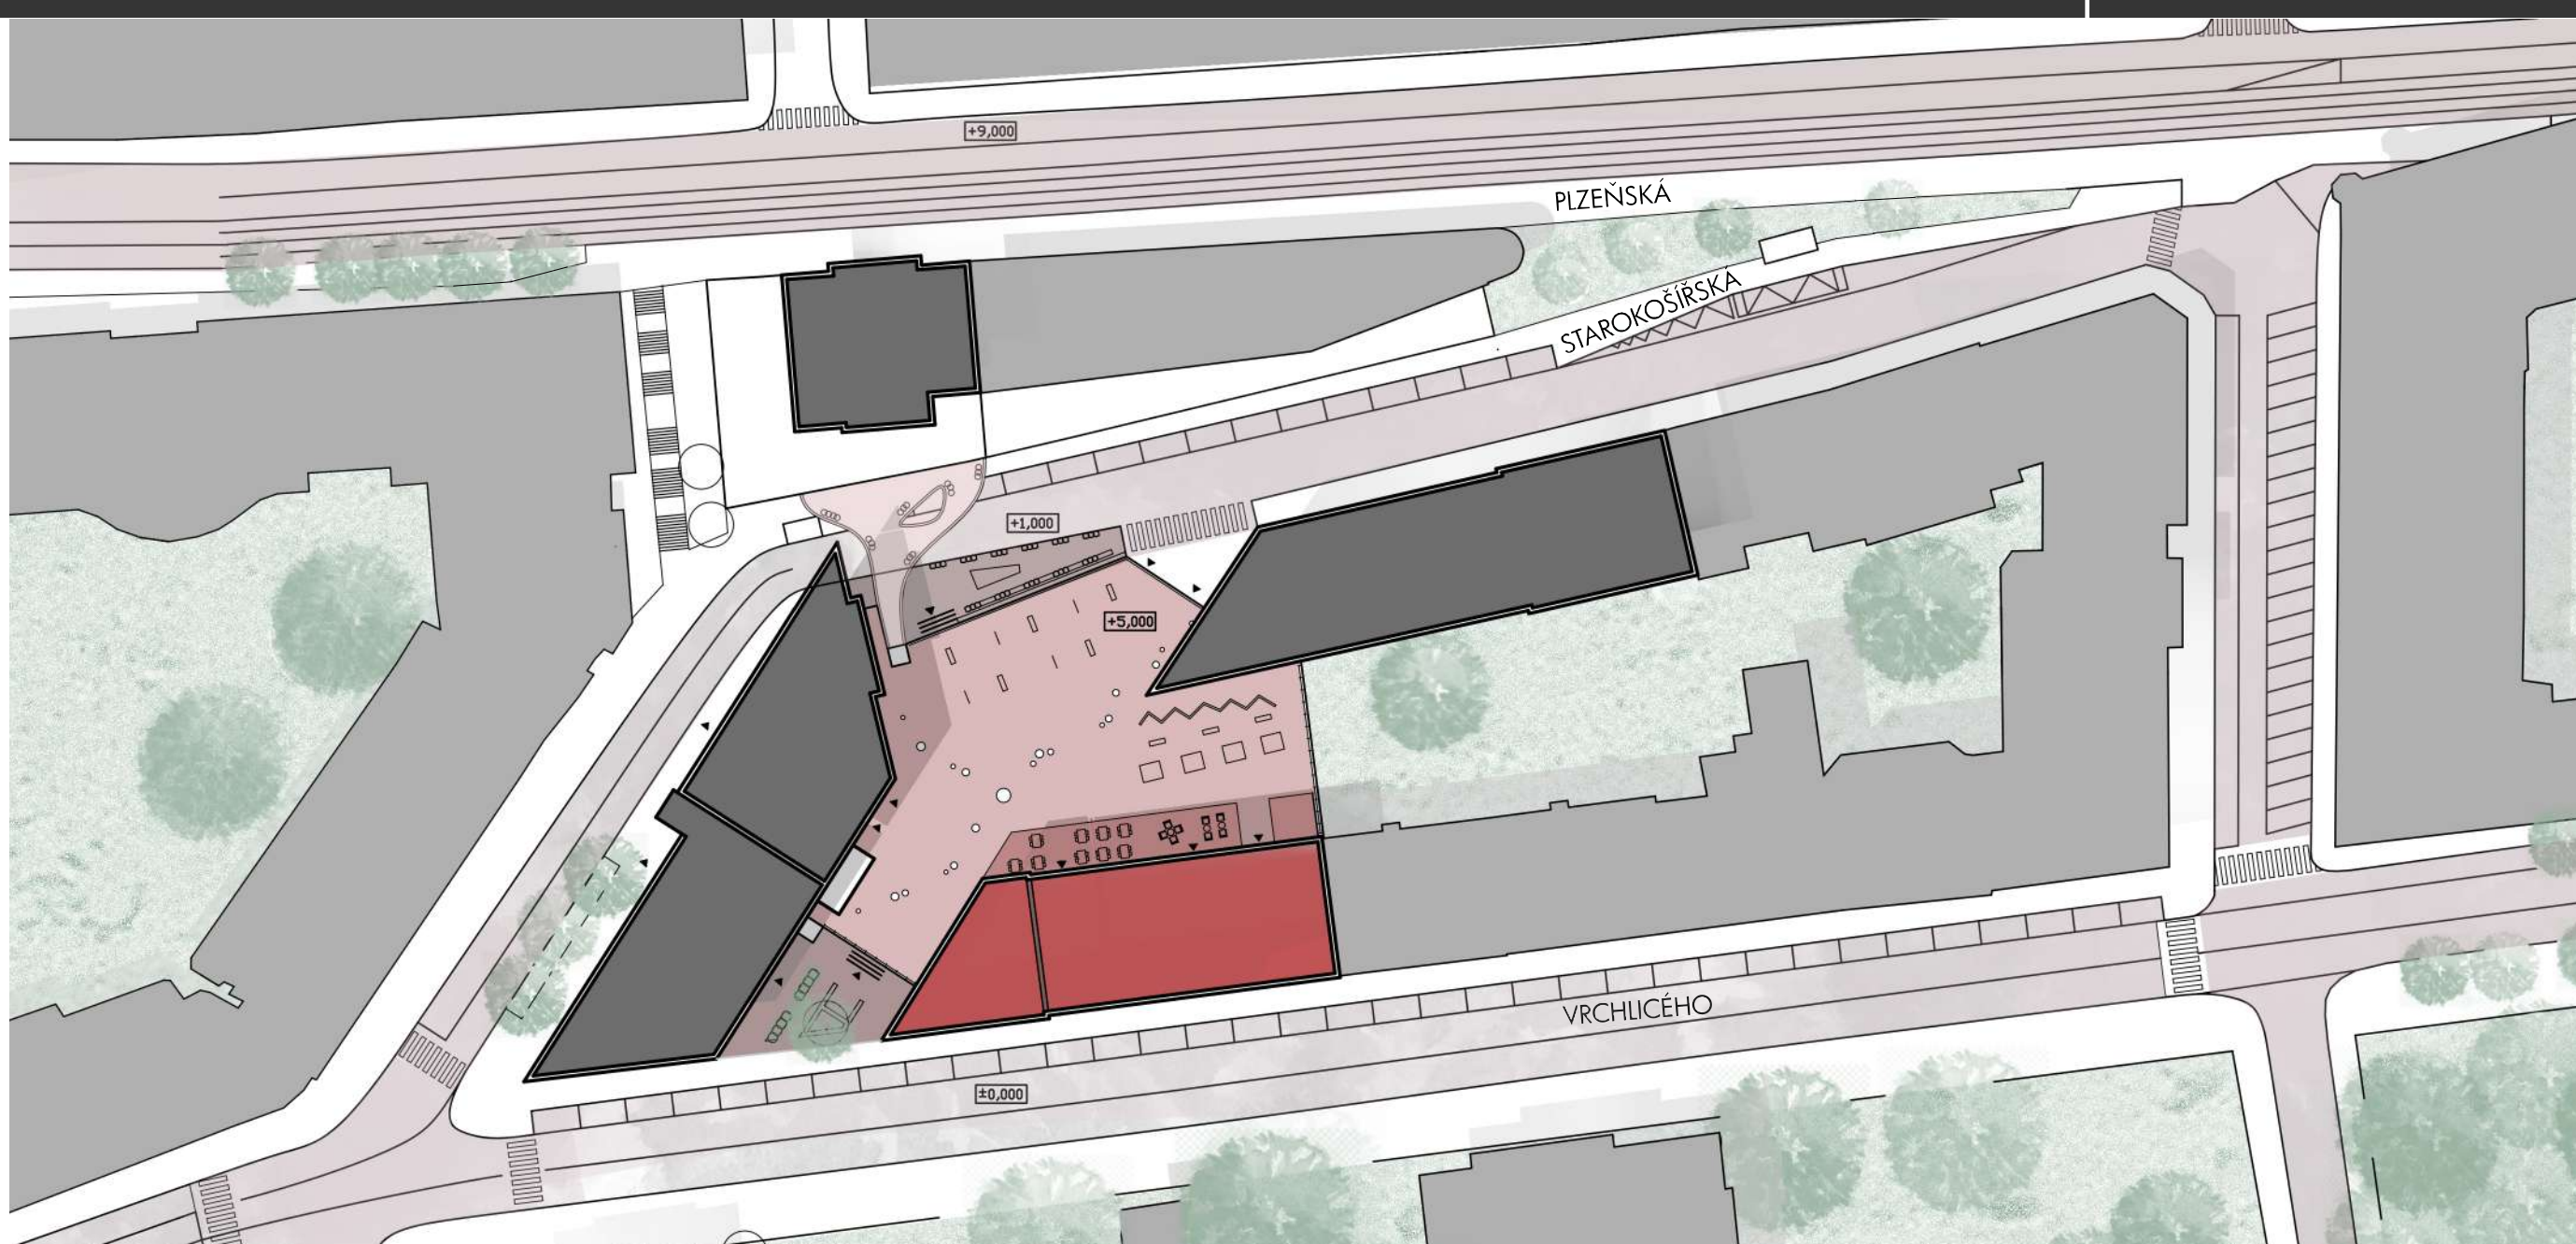


SITUACE BLÍŽŠÍCH VTAHŮ 1:750

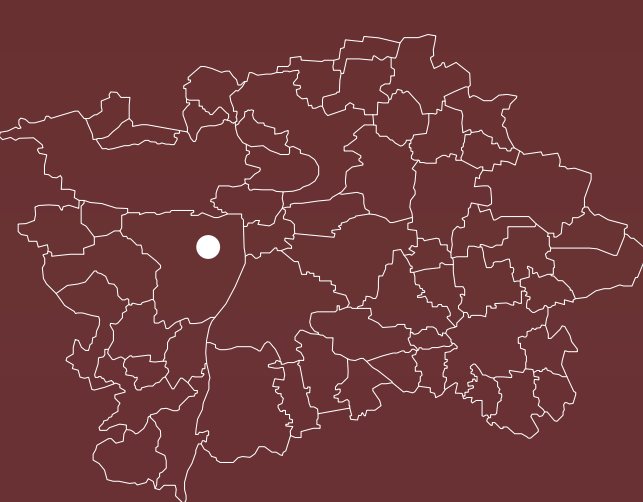

KOŠÍŘE, PRAHA 5

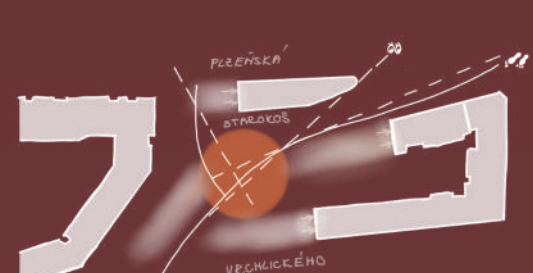

URBANISTICKÝ KONCEPT

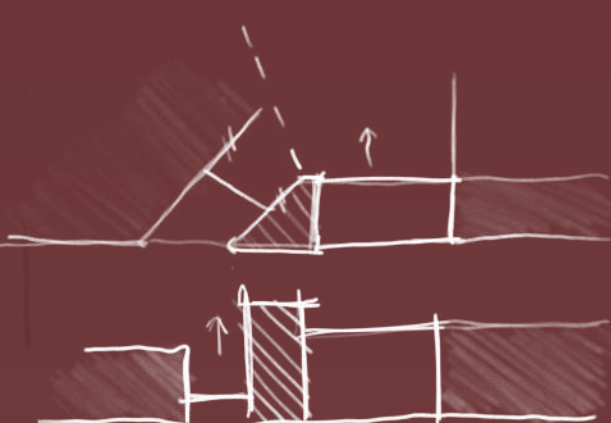


KONCEPT NÁVHRU

PLOCHA UŽITÝCH PLOCH:



RESTAURACE: 130 m²

KAVÁRNA: 59 m²


KNIHOVNA: 1500 m²

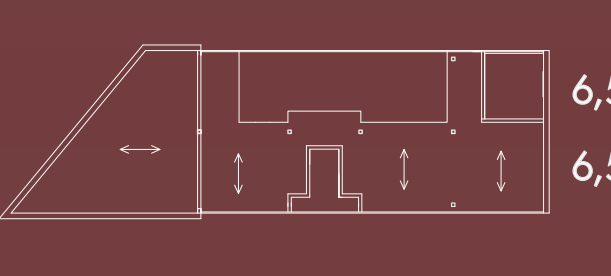


18

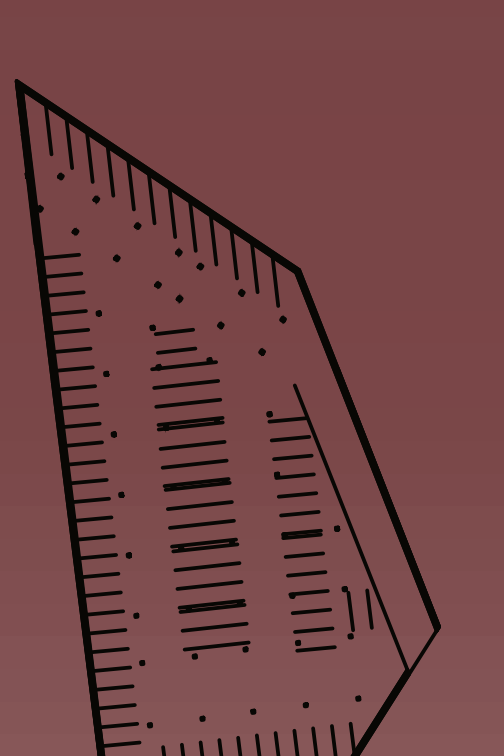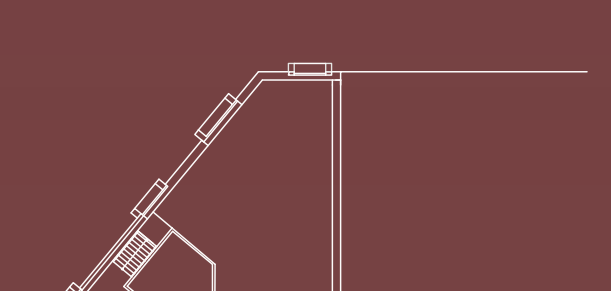

GARAŽE

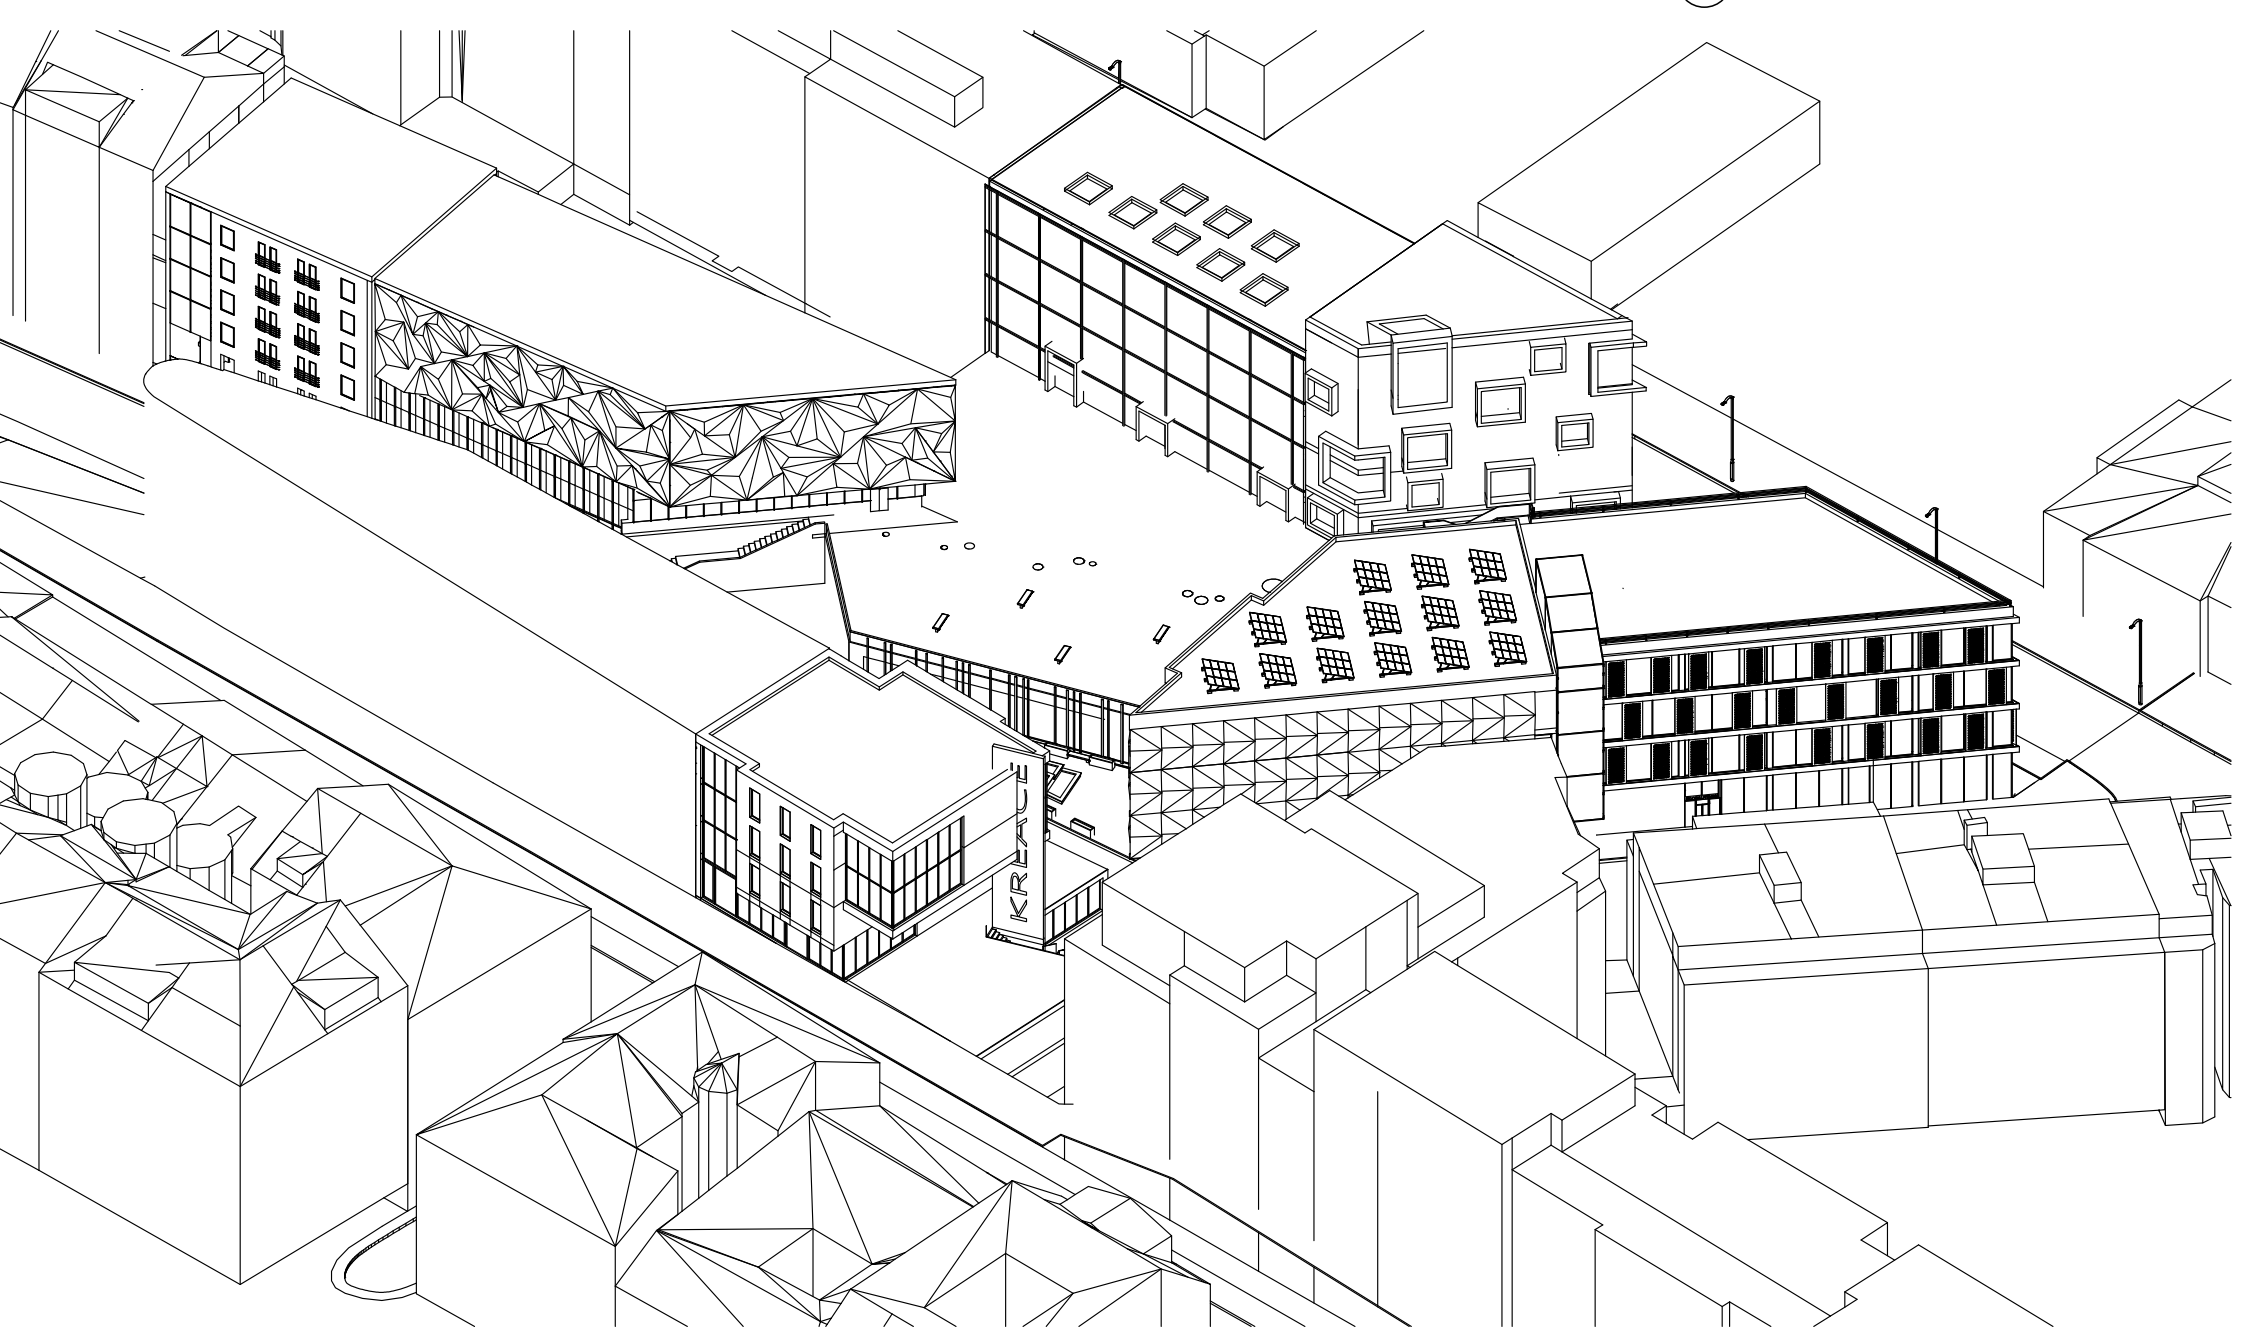

ŘEZ PŘÍČNÝ - PLZEŇSKÁ - VRCHLICKÉHO

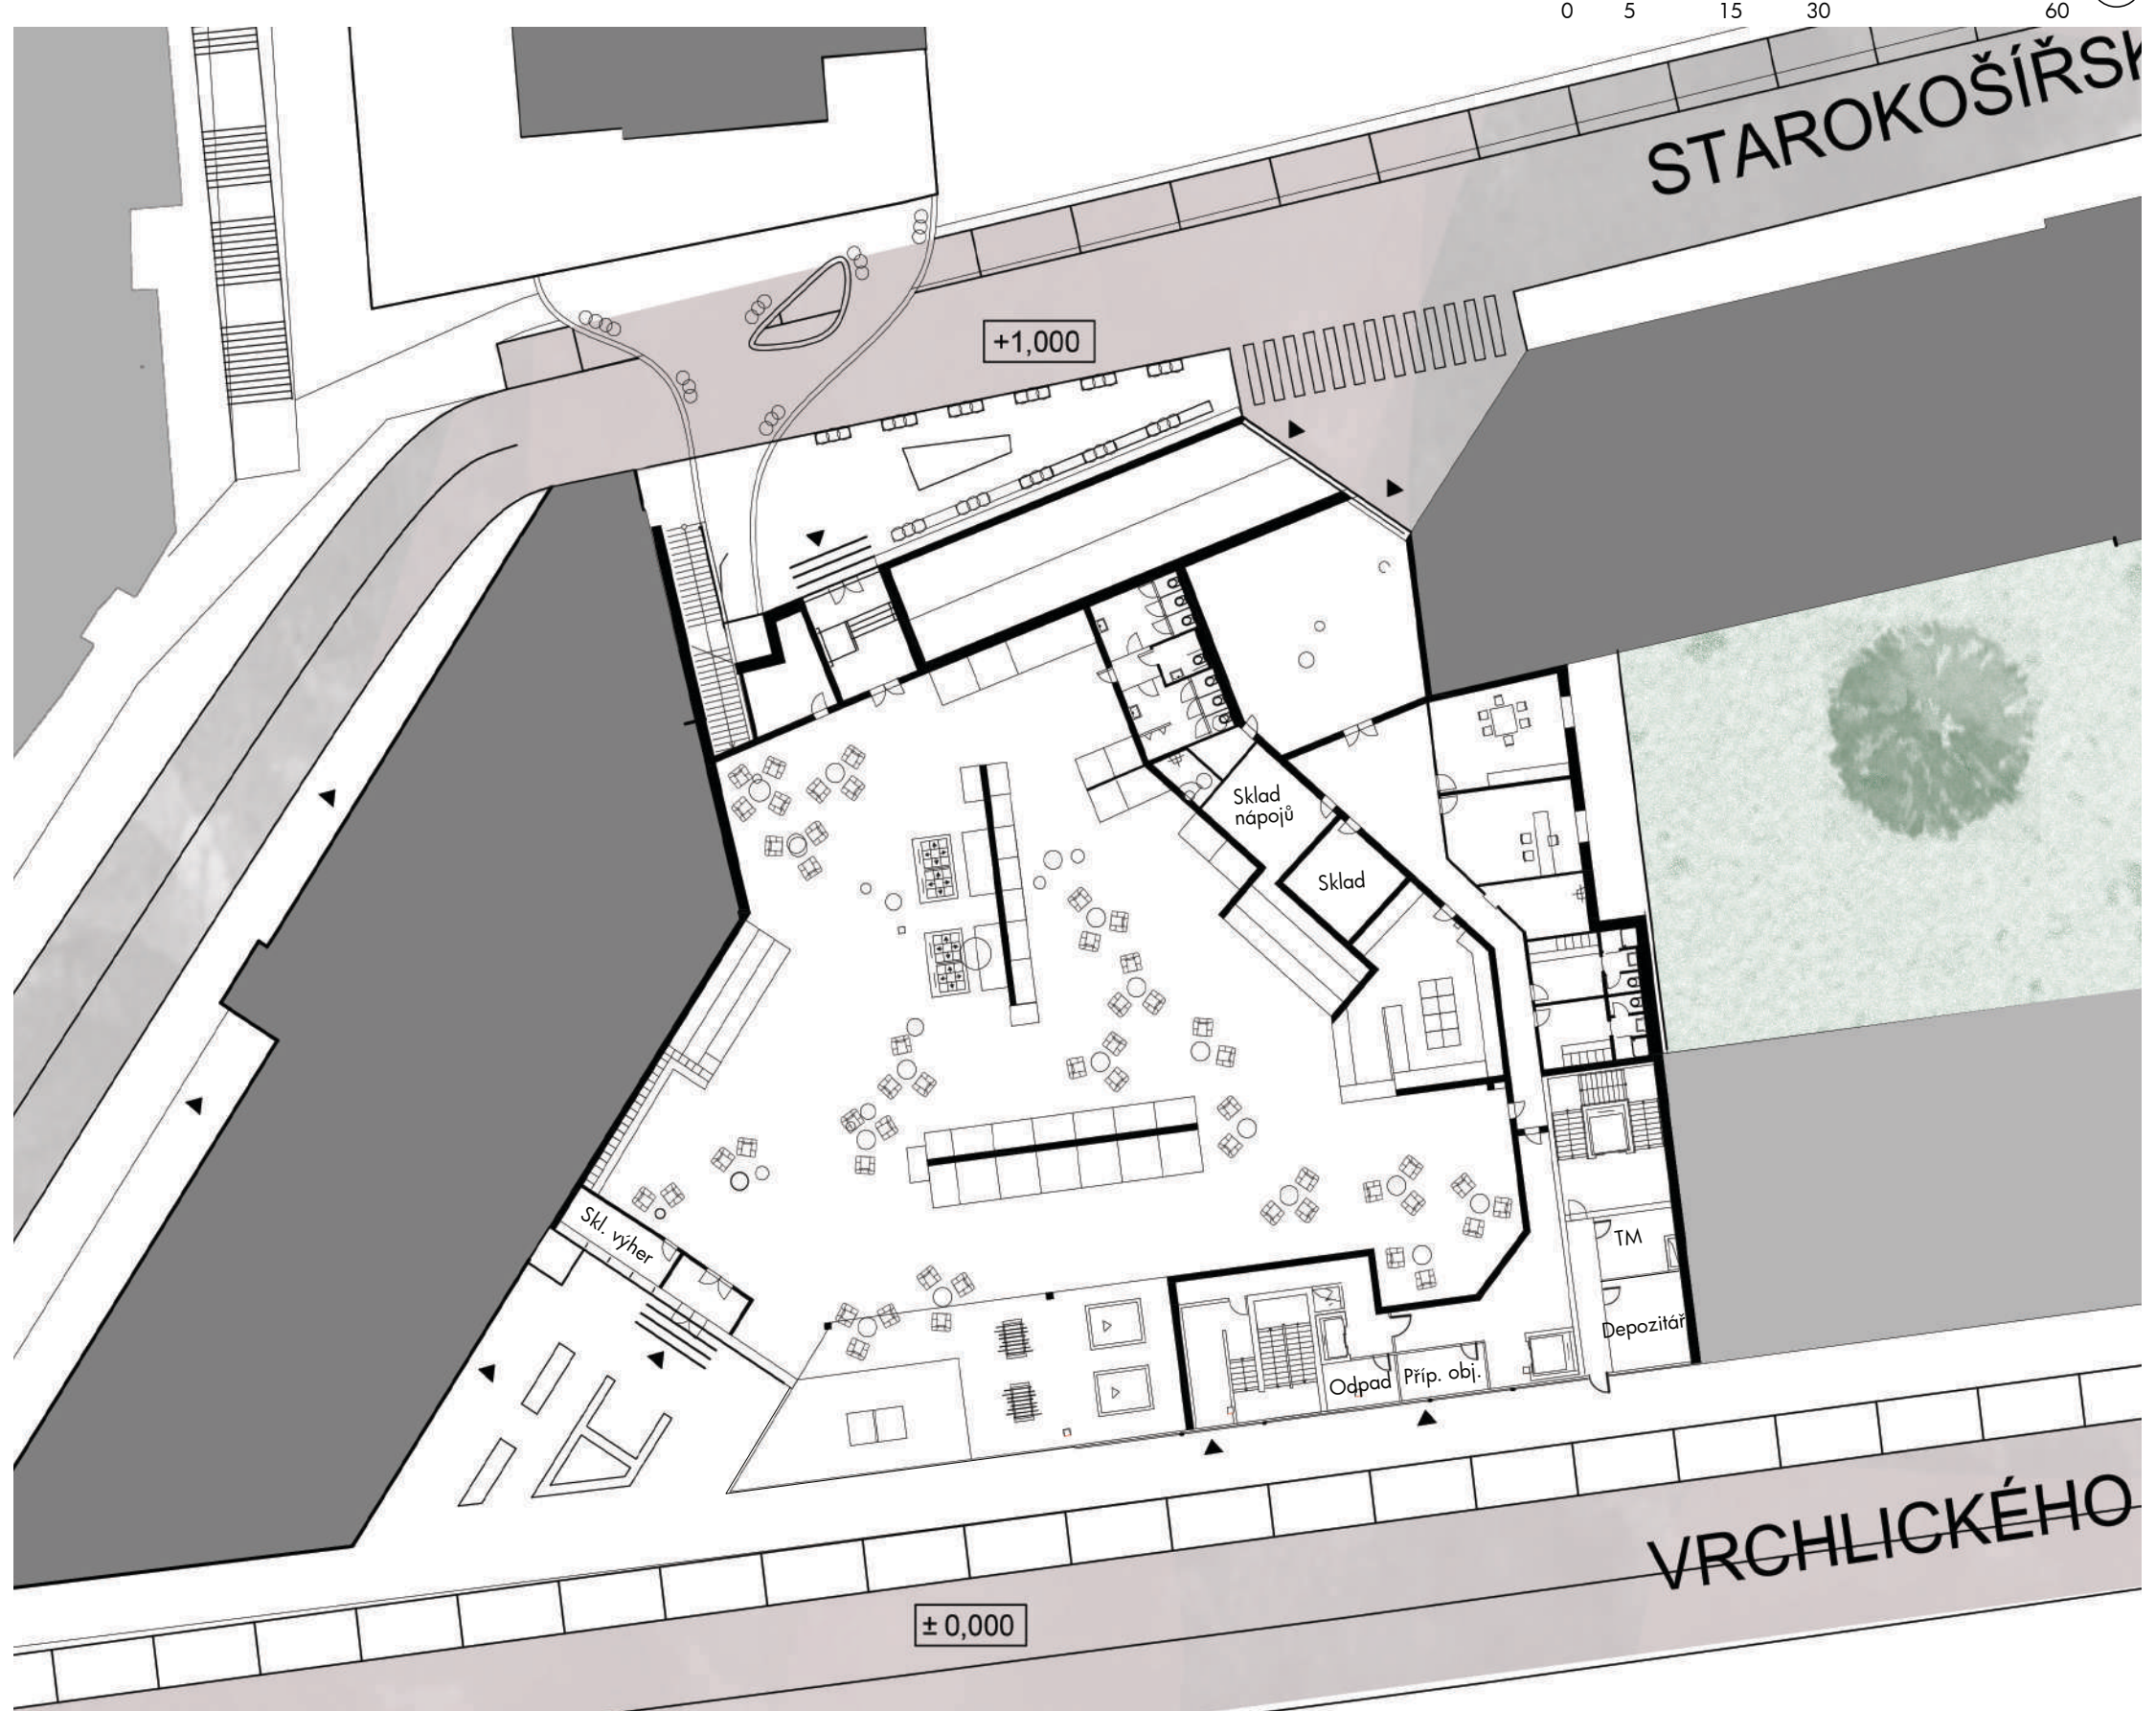

1 NP 0 5 10 15 20 30




ŘEZ PŘÍČNÝ - PLZEŇSKÁ - VRCHLICKÉHO




ŘEZ PŘÍČNÝ - PLZEŇSKÁ - VRCHLICKÉHO




ŘEZ PŘÍČNÝ - PLZEŇSKÁ - VRCHLICKÉHO

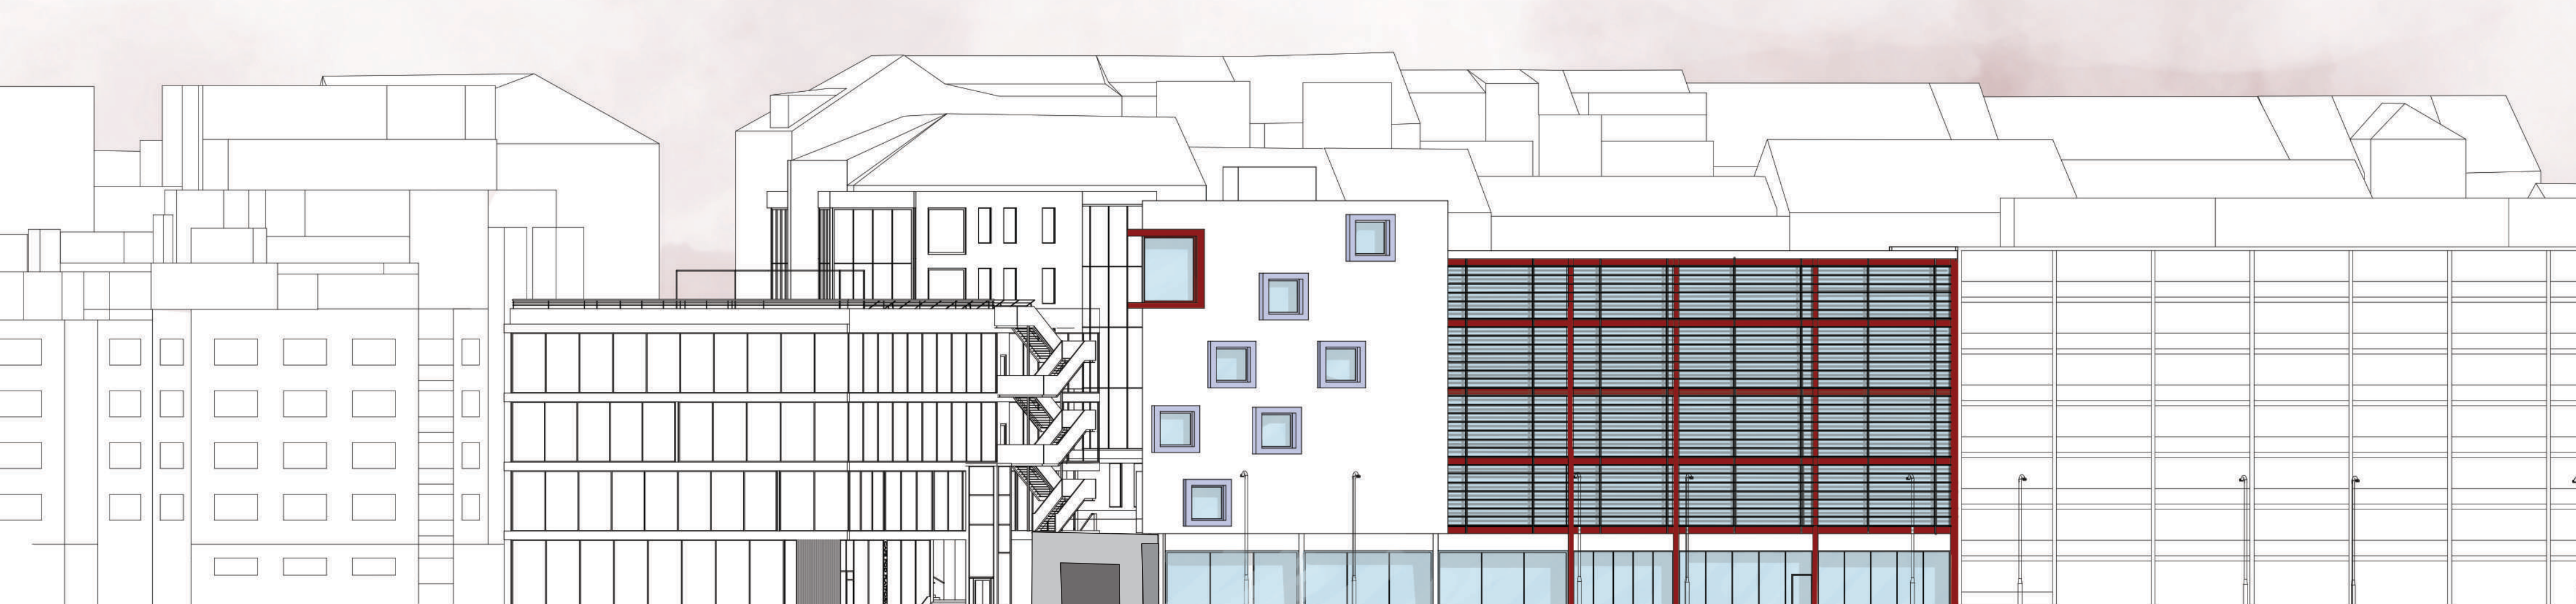

ŘEZ PŘÍČNÝ - PLZEŇSKÁ - VRCHLICKÉHO

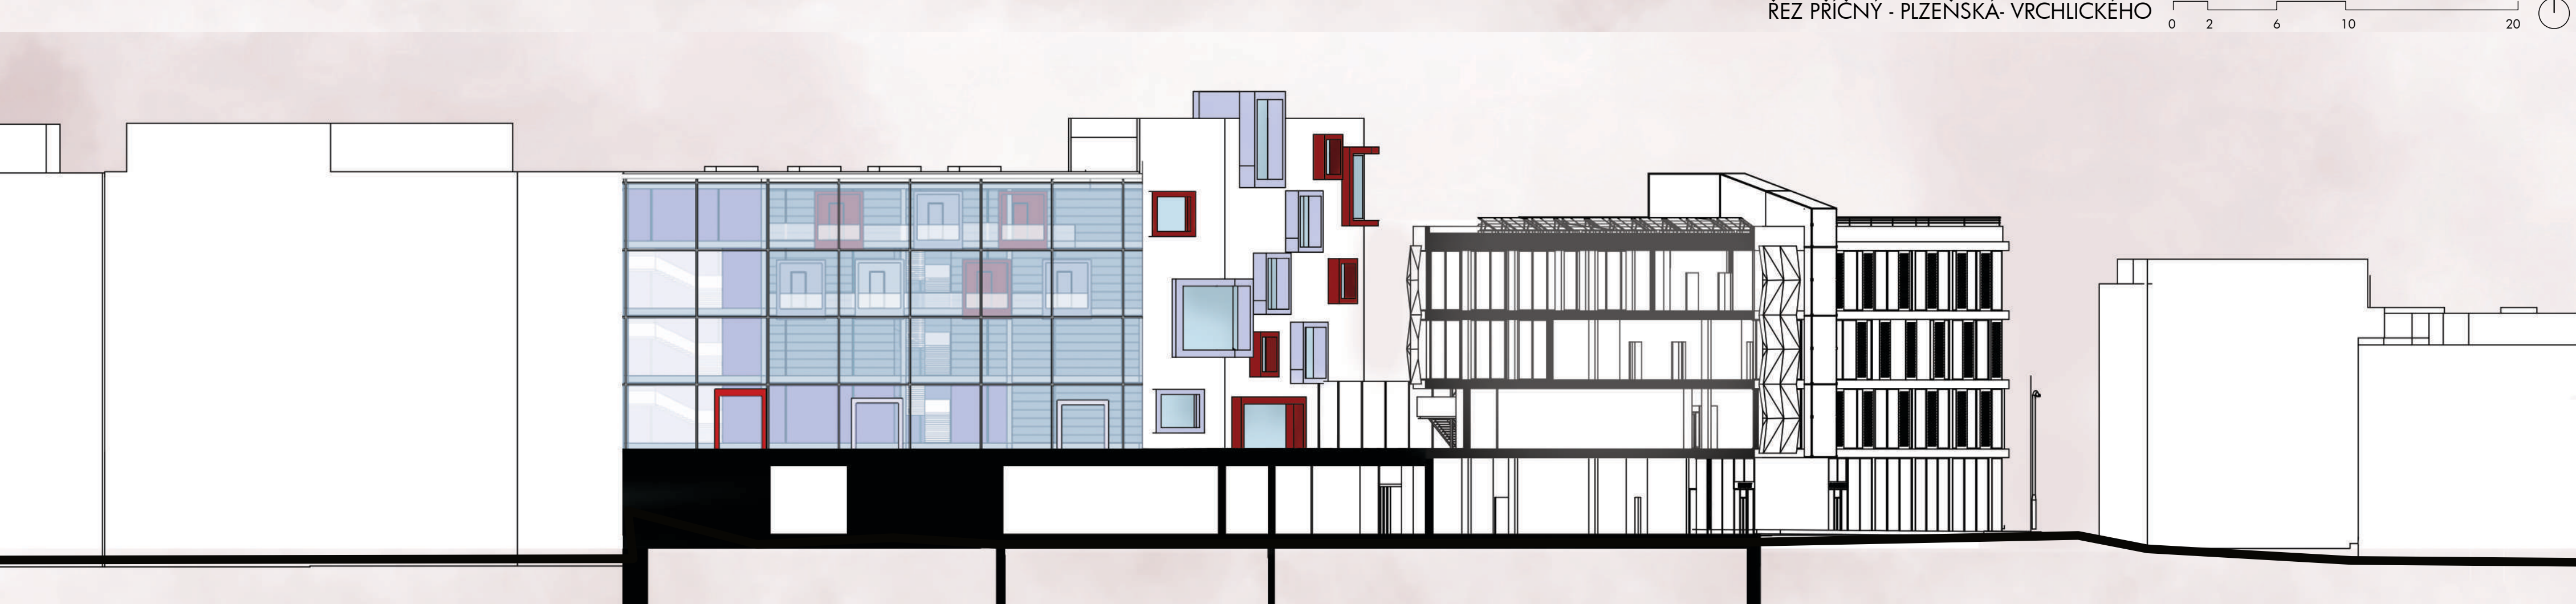

ŘEZ PŘÍČNÝ - PLZEŇSKÁ - VRCHLICKÉHO

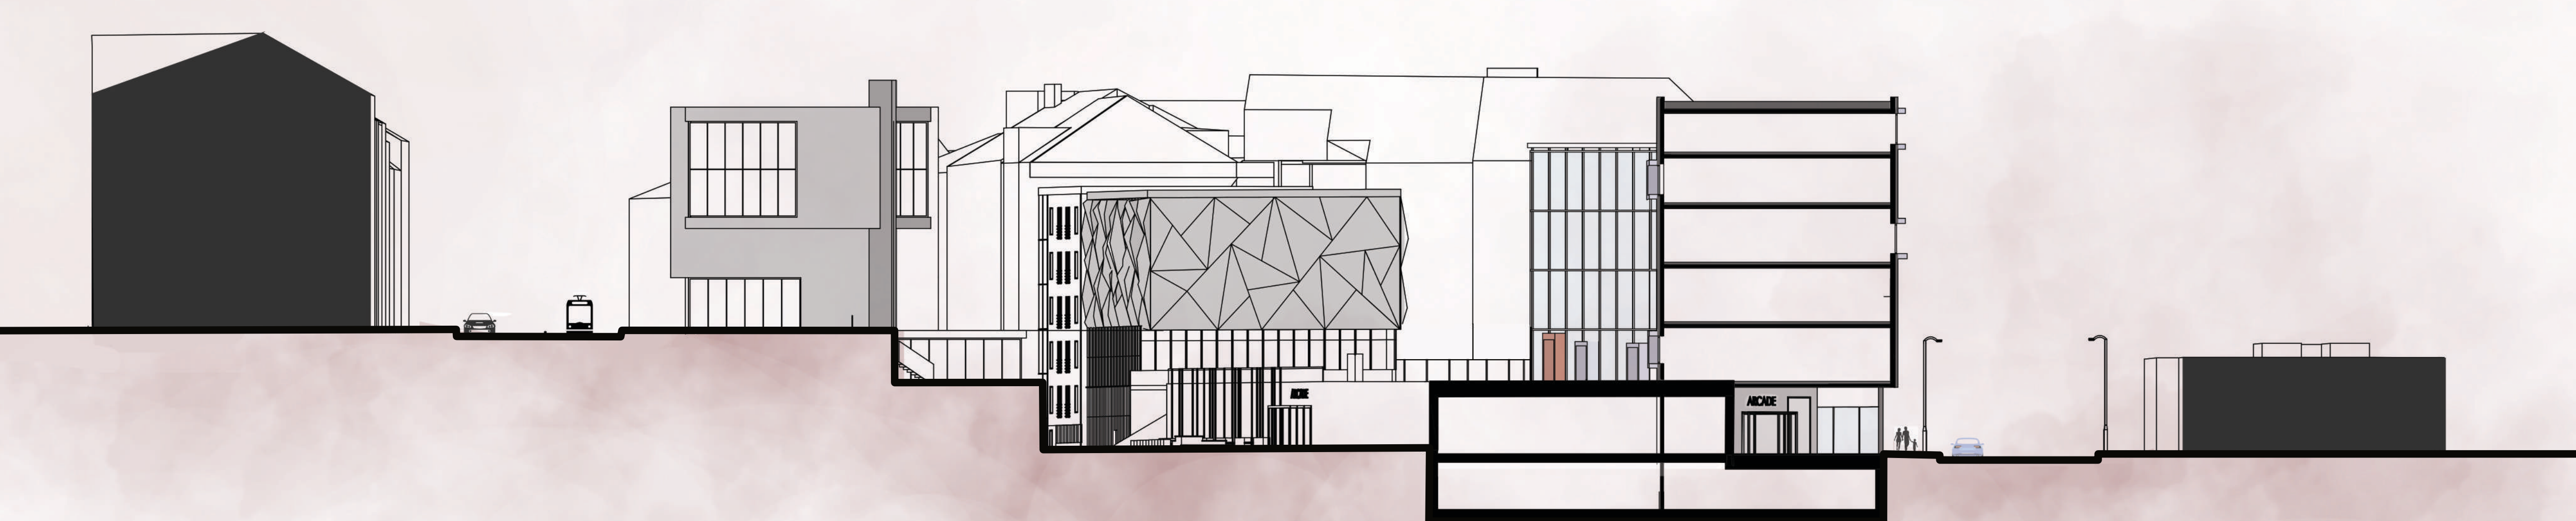

ŘEZ PŘÍČNÝ - PLZEŇSKÁ - VRCHLICKÉHO

