



ATELIER ATA3 | DVORÁK - SVATOŠJ  
LS 2022/2023 | FSv ČVUT V PRAZE





JAN CINK  
VOJTĚCH MORAVEC



# NOVÉ CENTRUM HOSTIVÁŘ

Hostivařský komunikační uzel MHD leží při ulici Plk. Mráze a to v místě, kde se nachází i lokalita určená pro nové centrum Prahy 15. Tohoto faktu jsme se snažili v našem místě využít a nejen zpříjemnit a ulehčit průchod územím, ale i poskytnout cestujícím možnost se bez větší zacházky

občerstvit. Na hlavní náměstí se pak mohou dostat například skrze terasu lemovanou komerčními prostory, popřípadě rovnou, jedná-li se pouze o cestu na zastávku. Tu může usnadnit navržený podchod k tramvajové točně pro bezpečnější překonání frekventované komunikace.

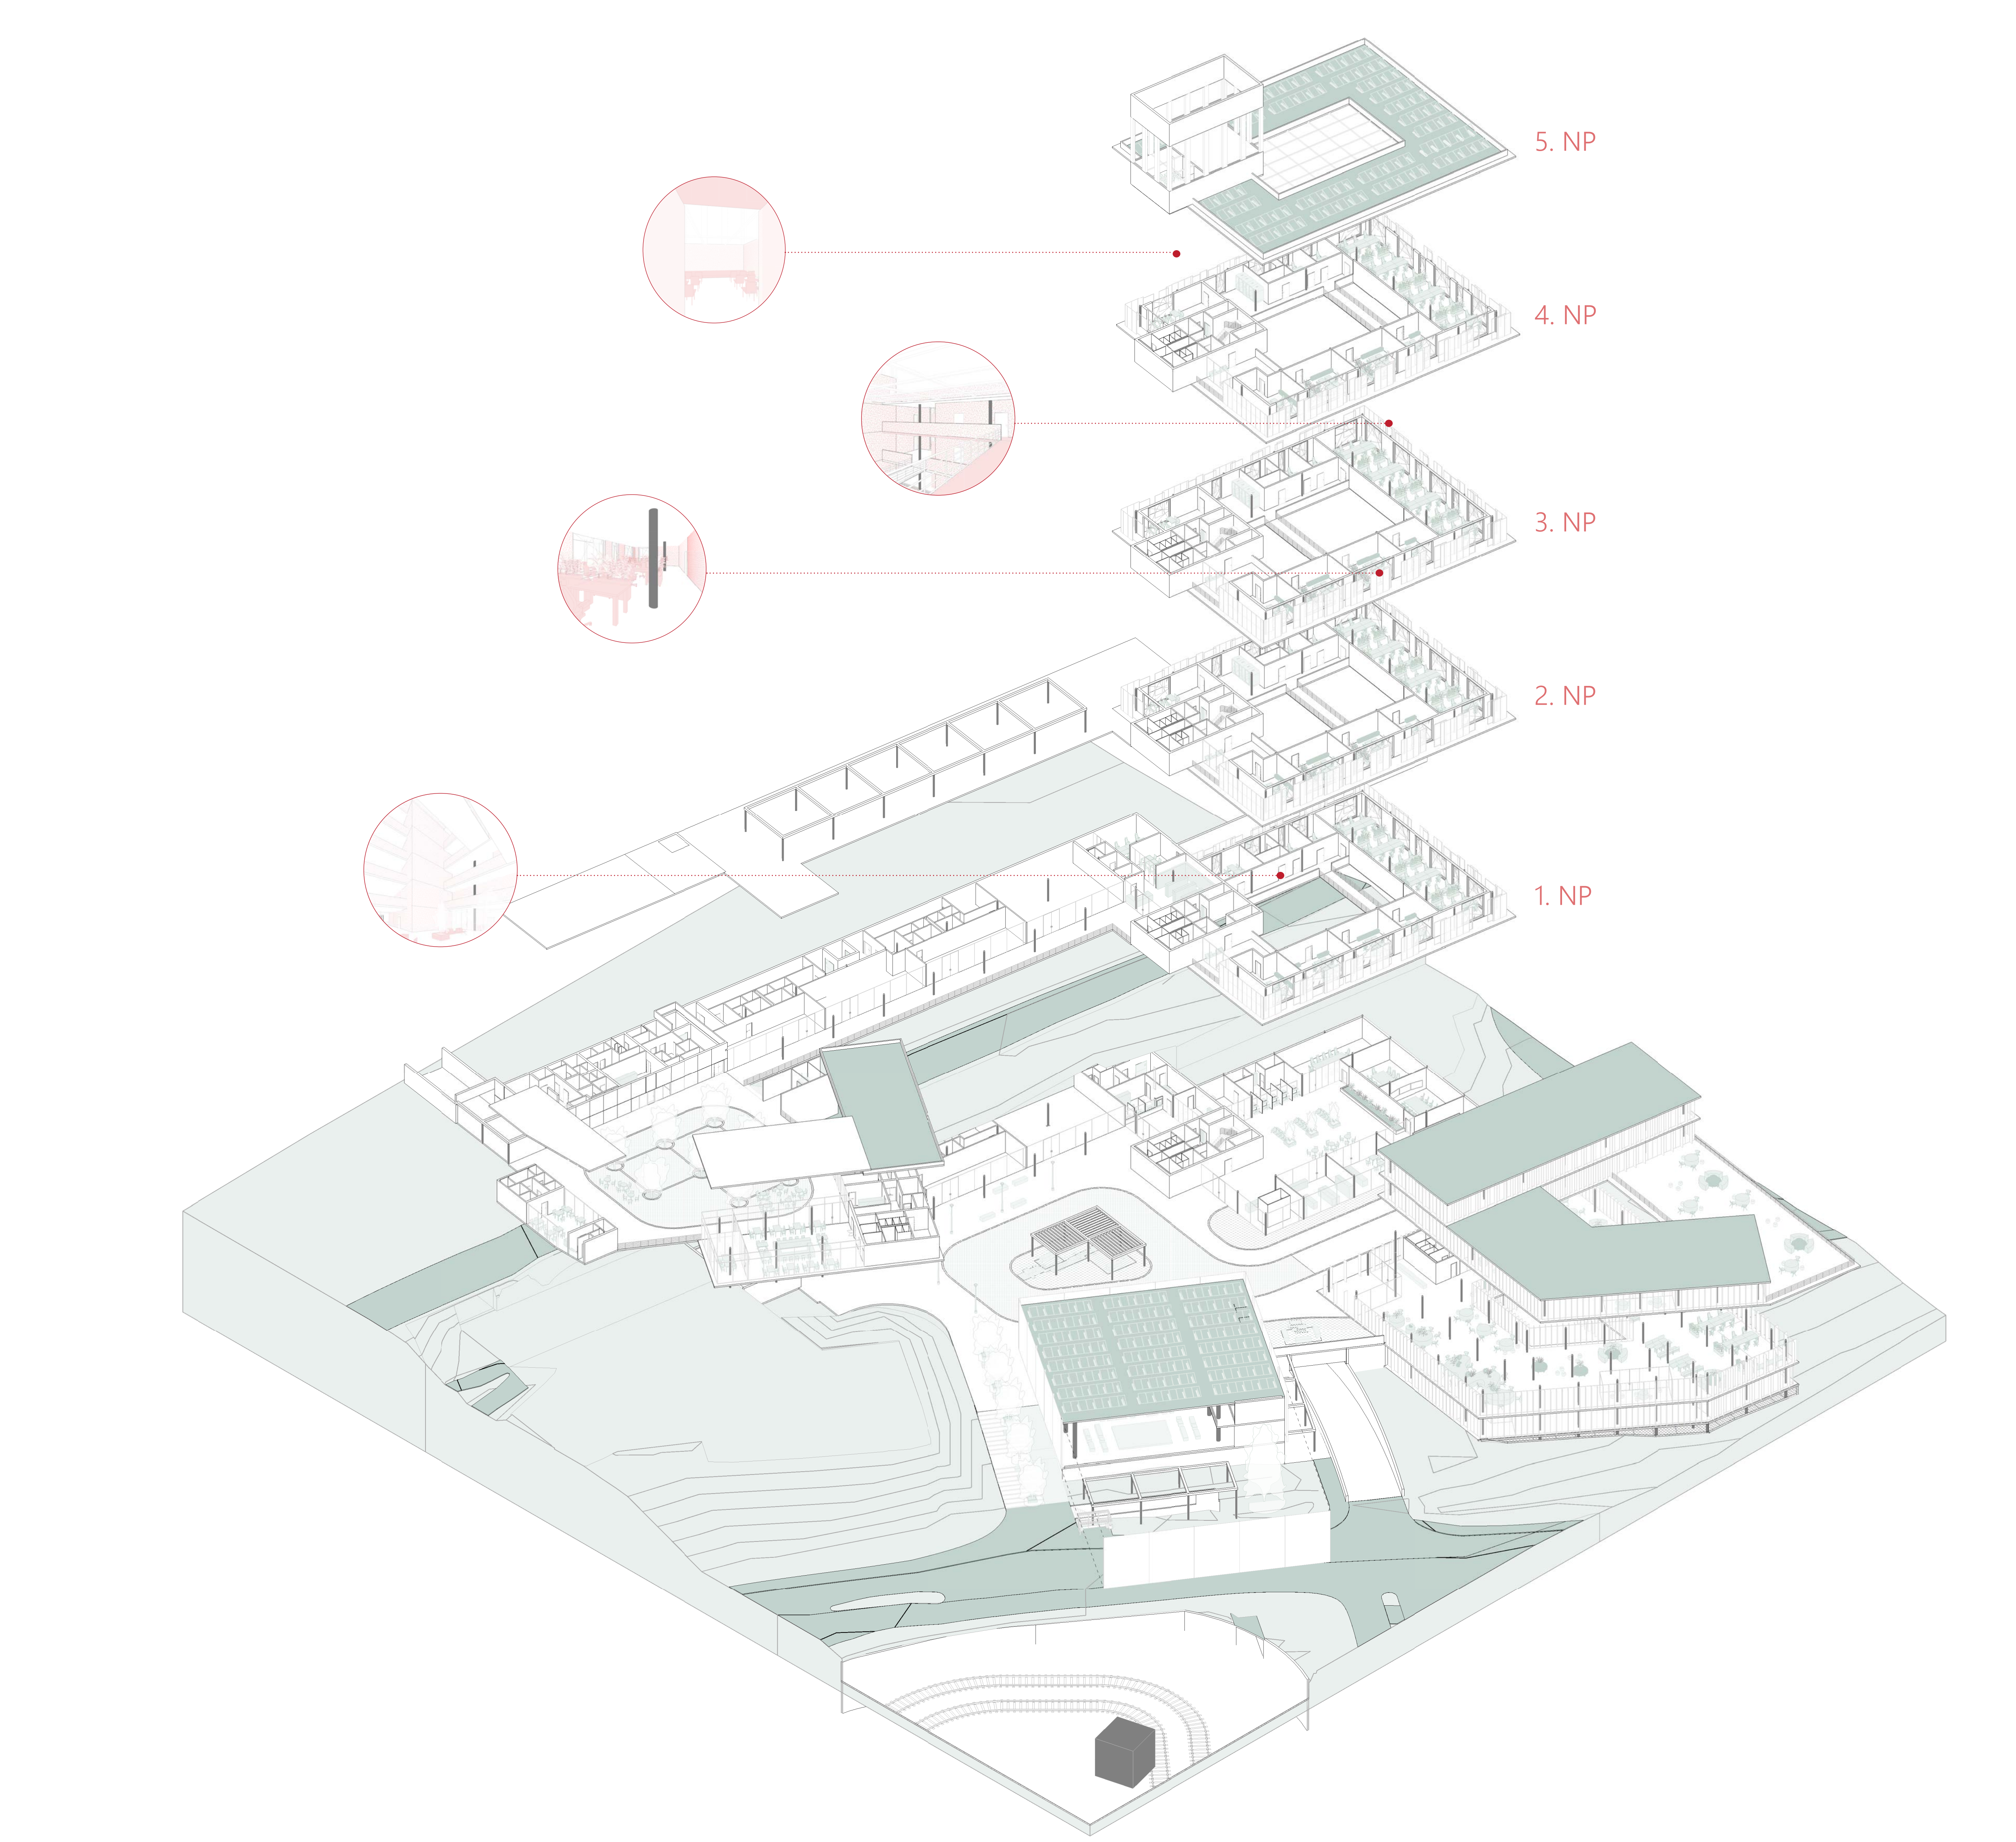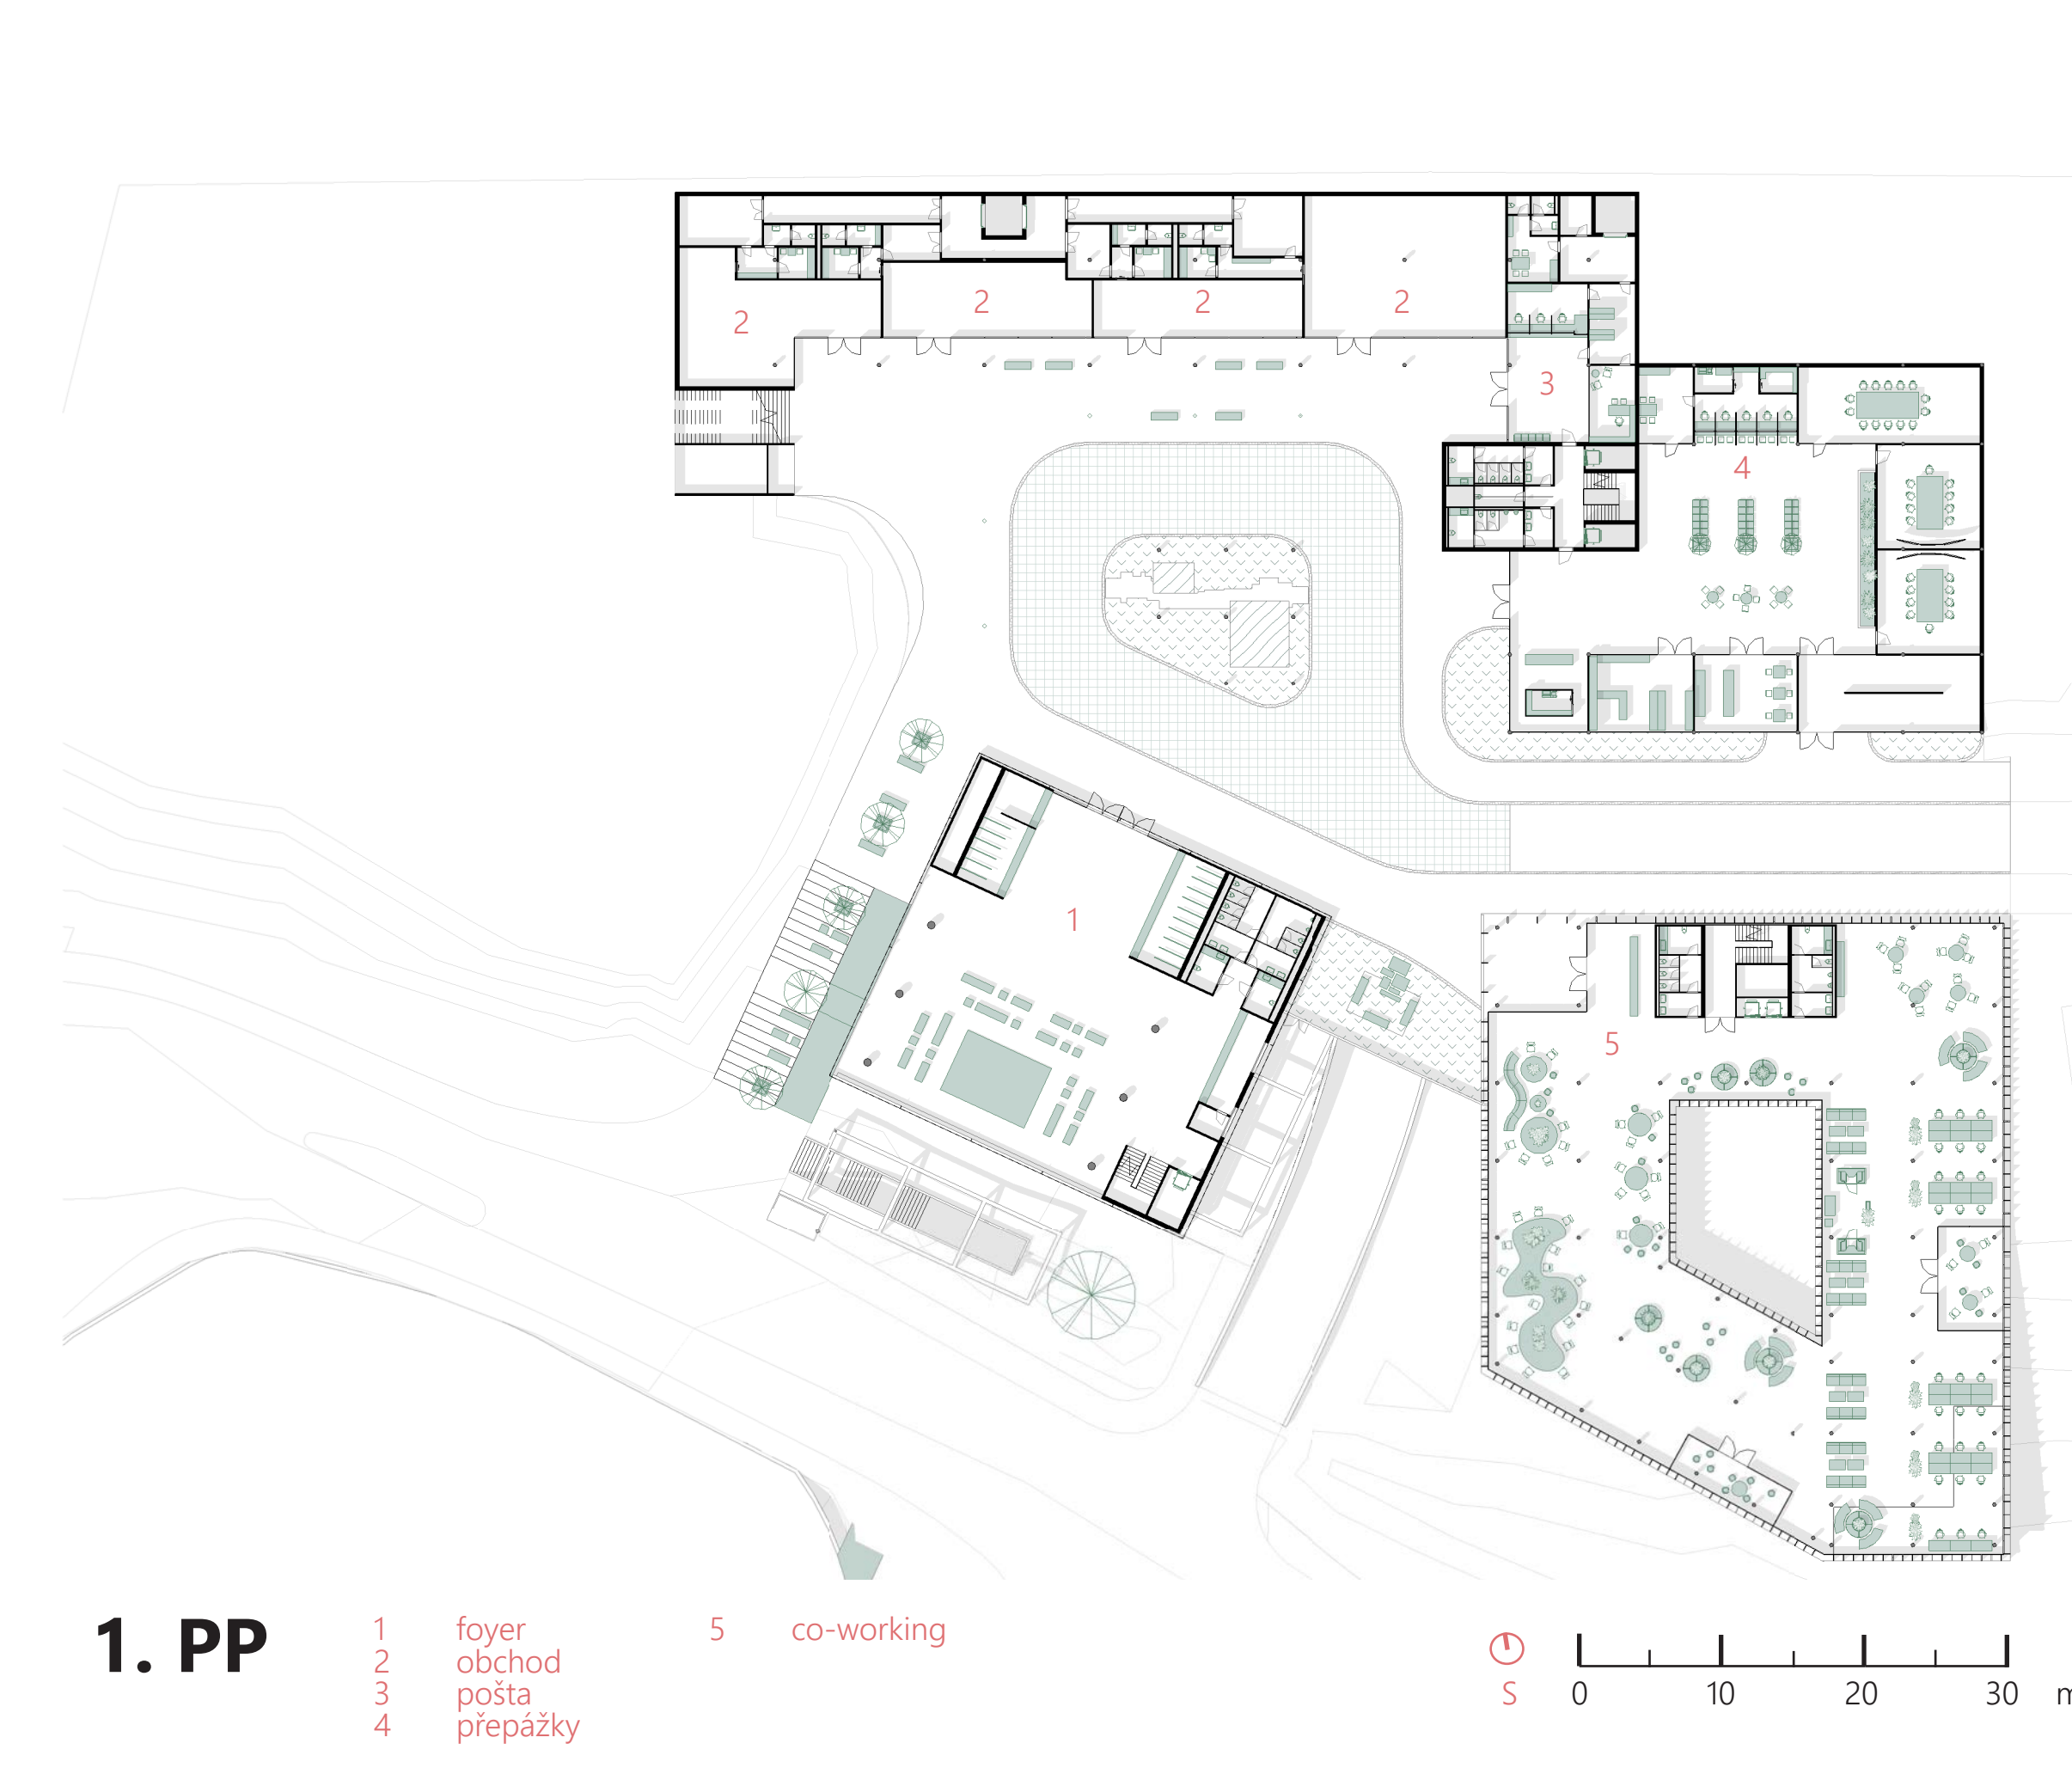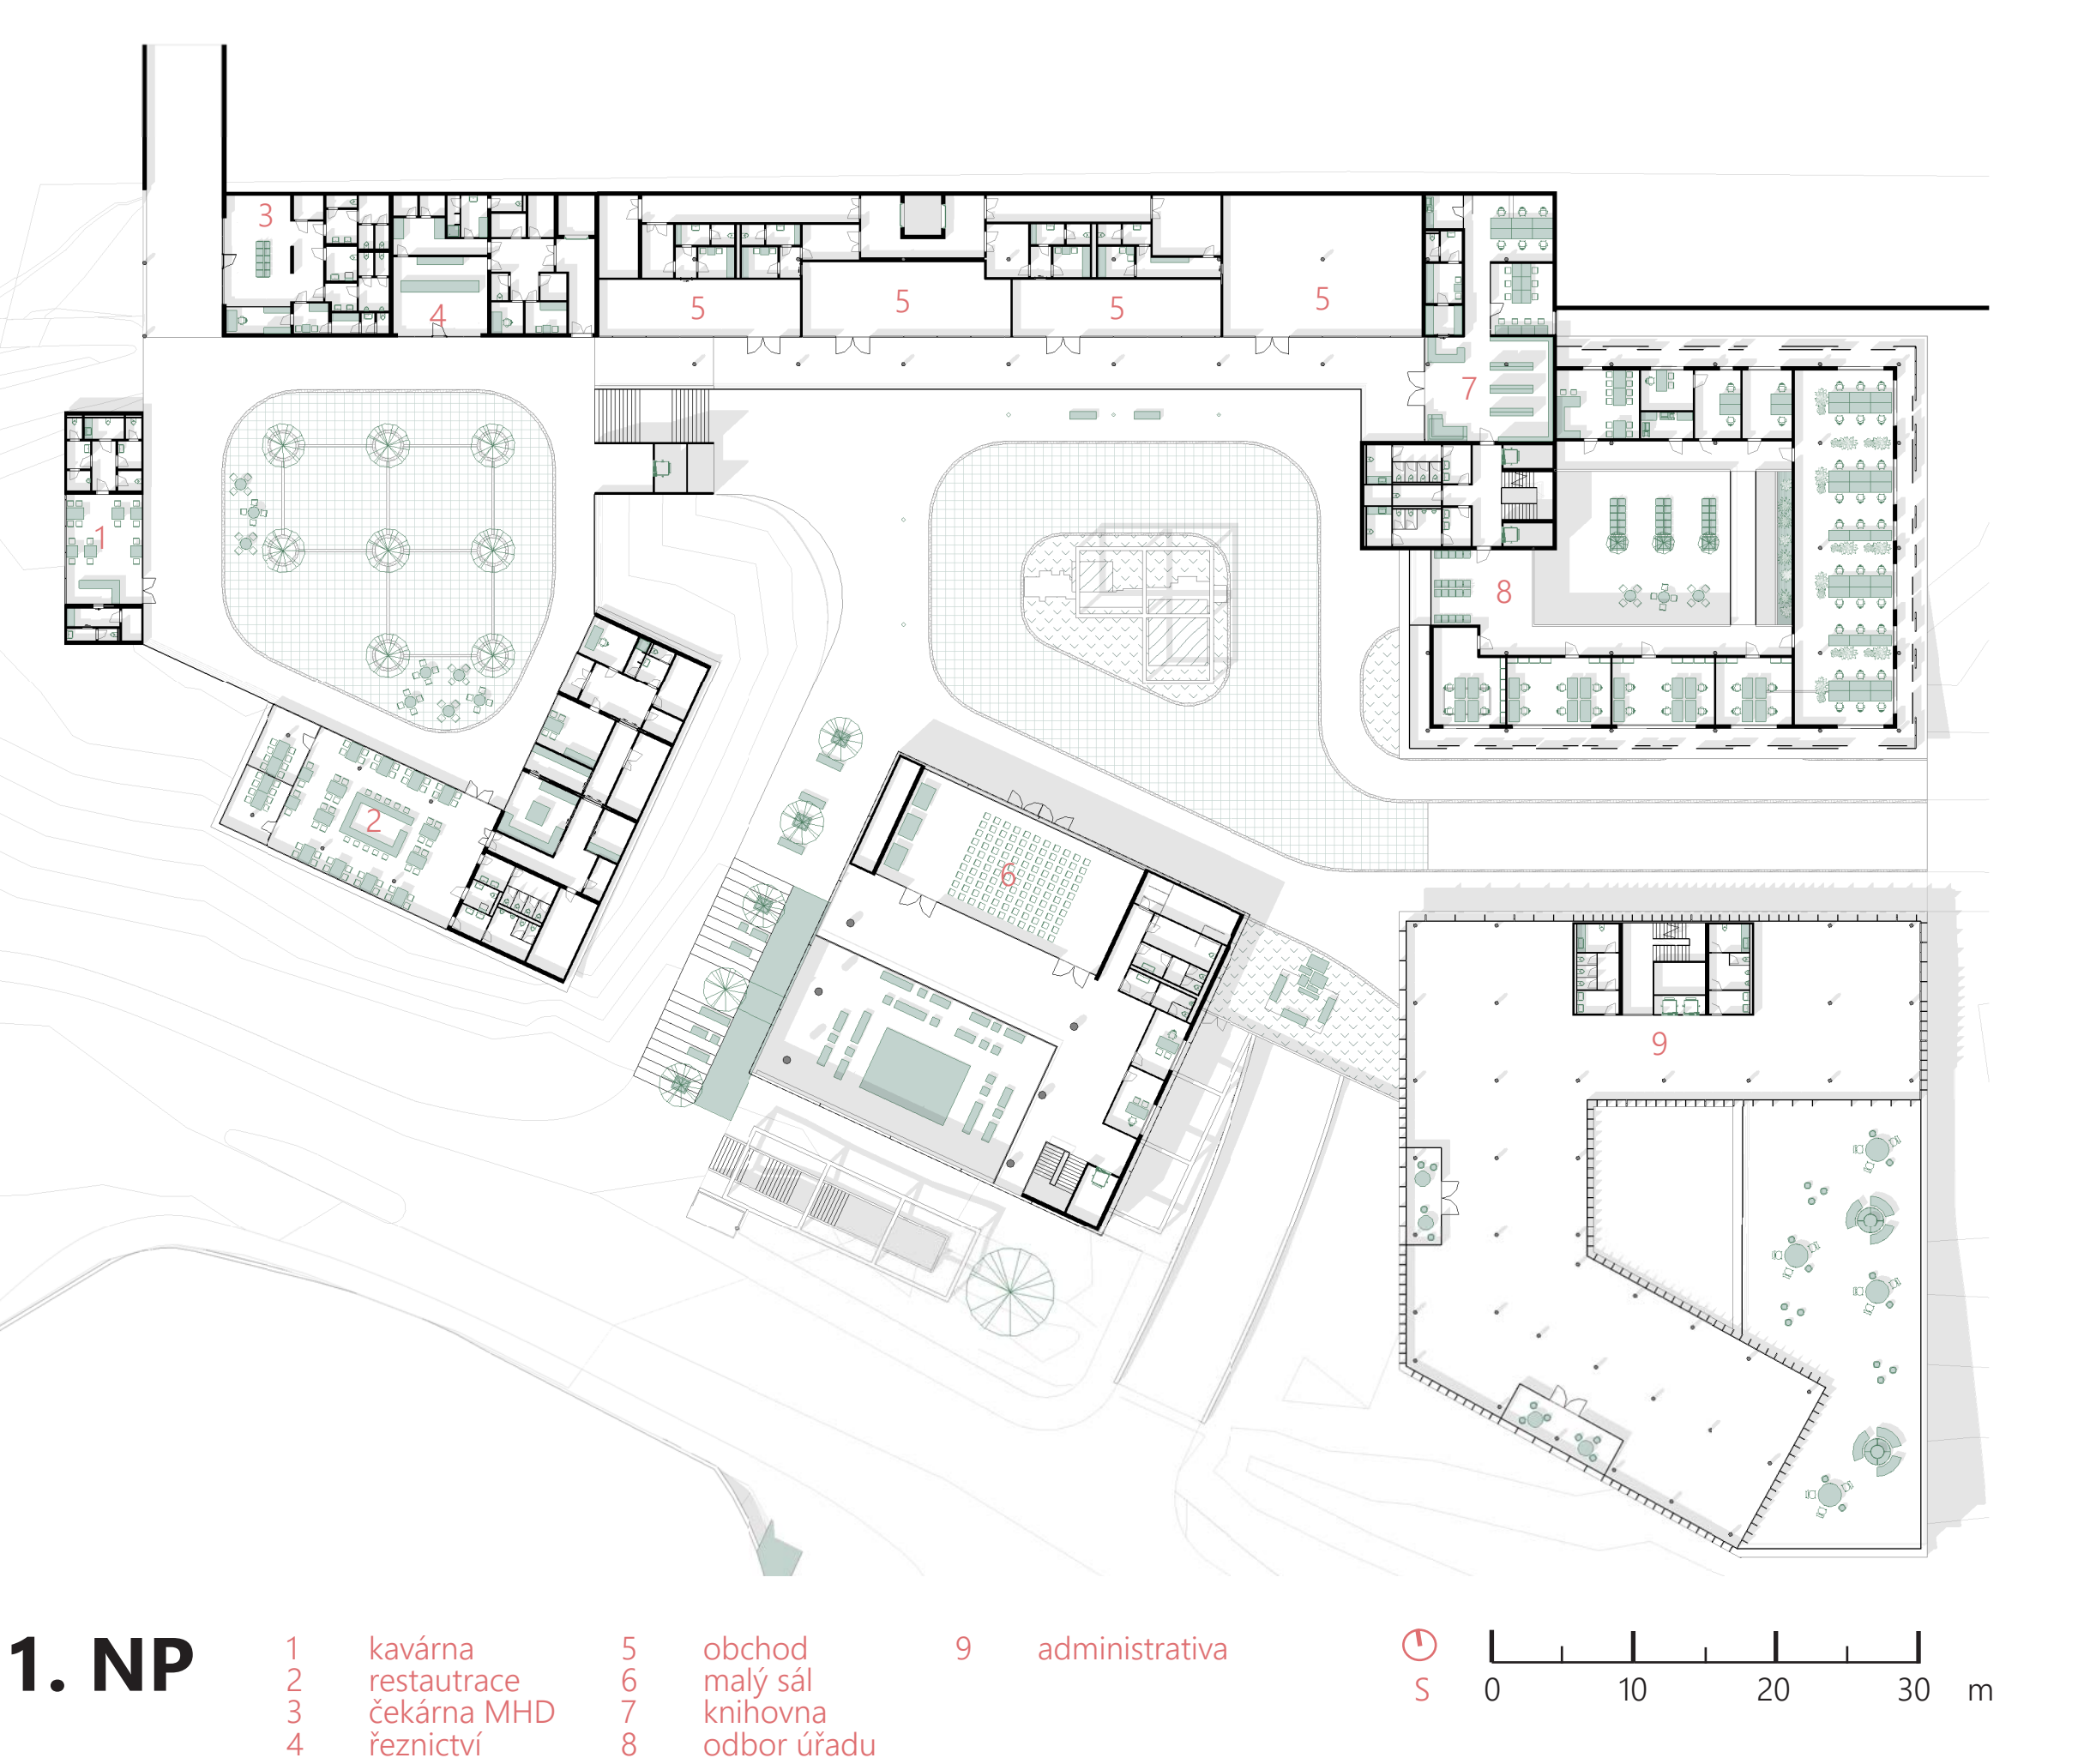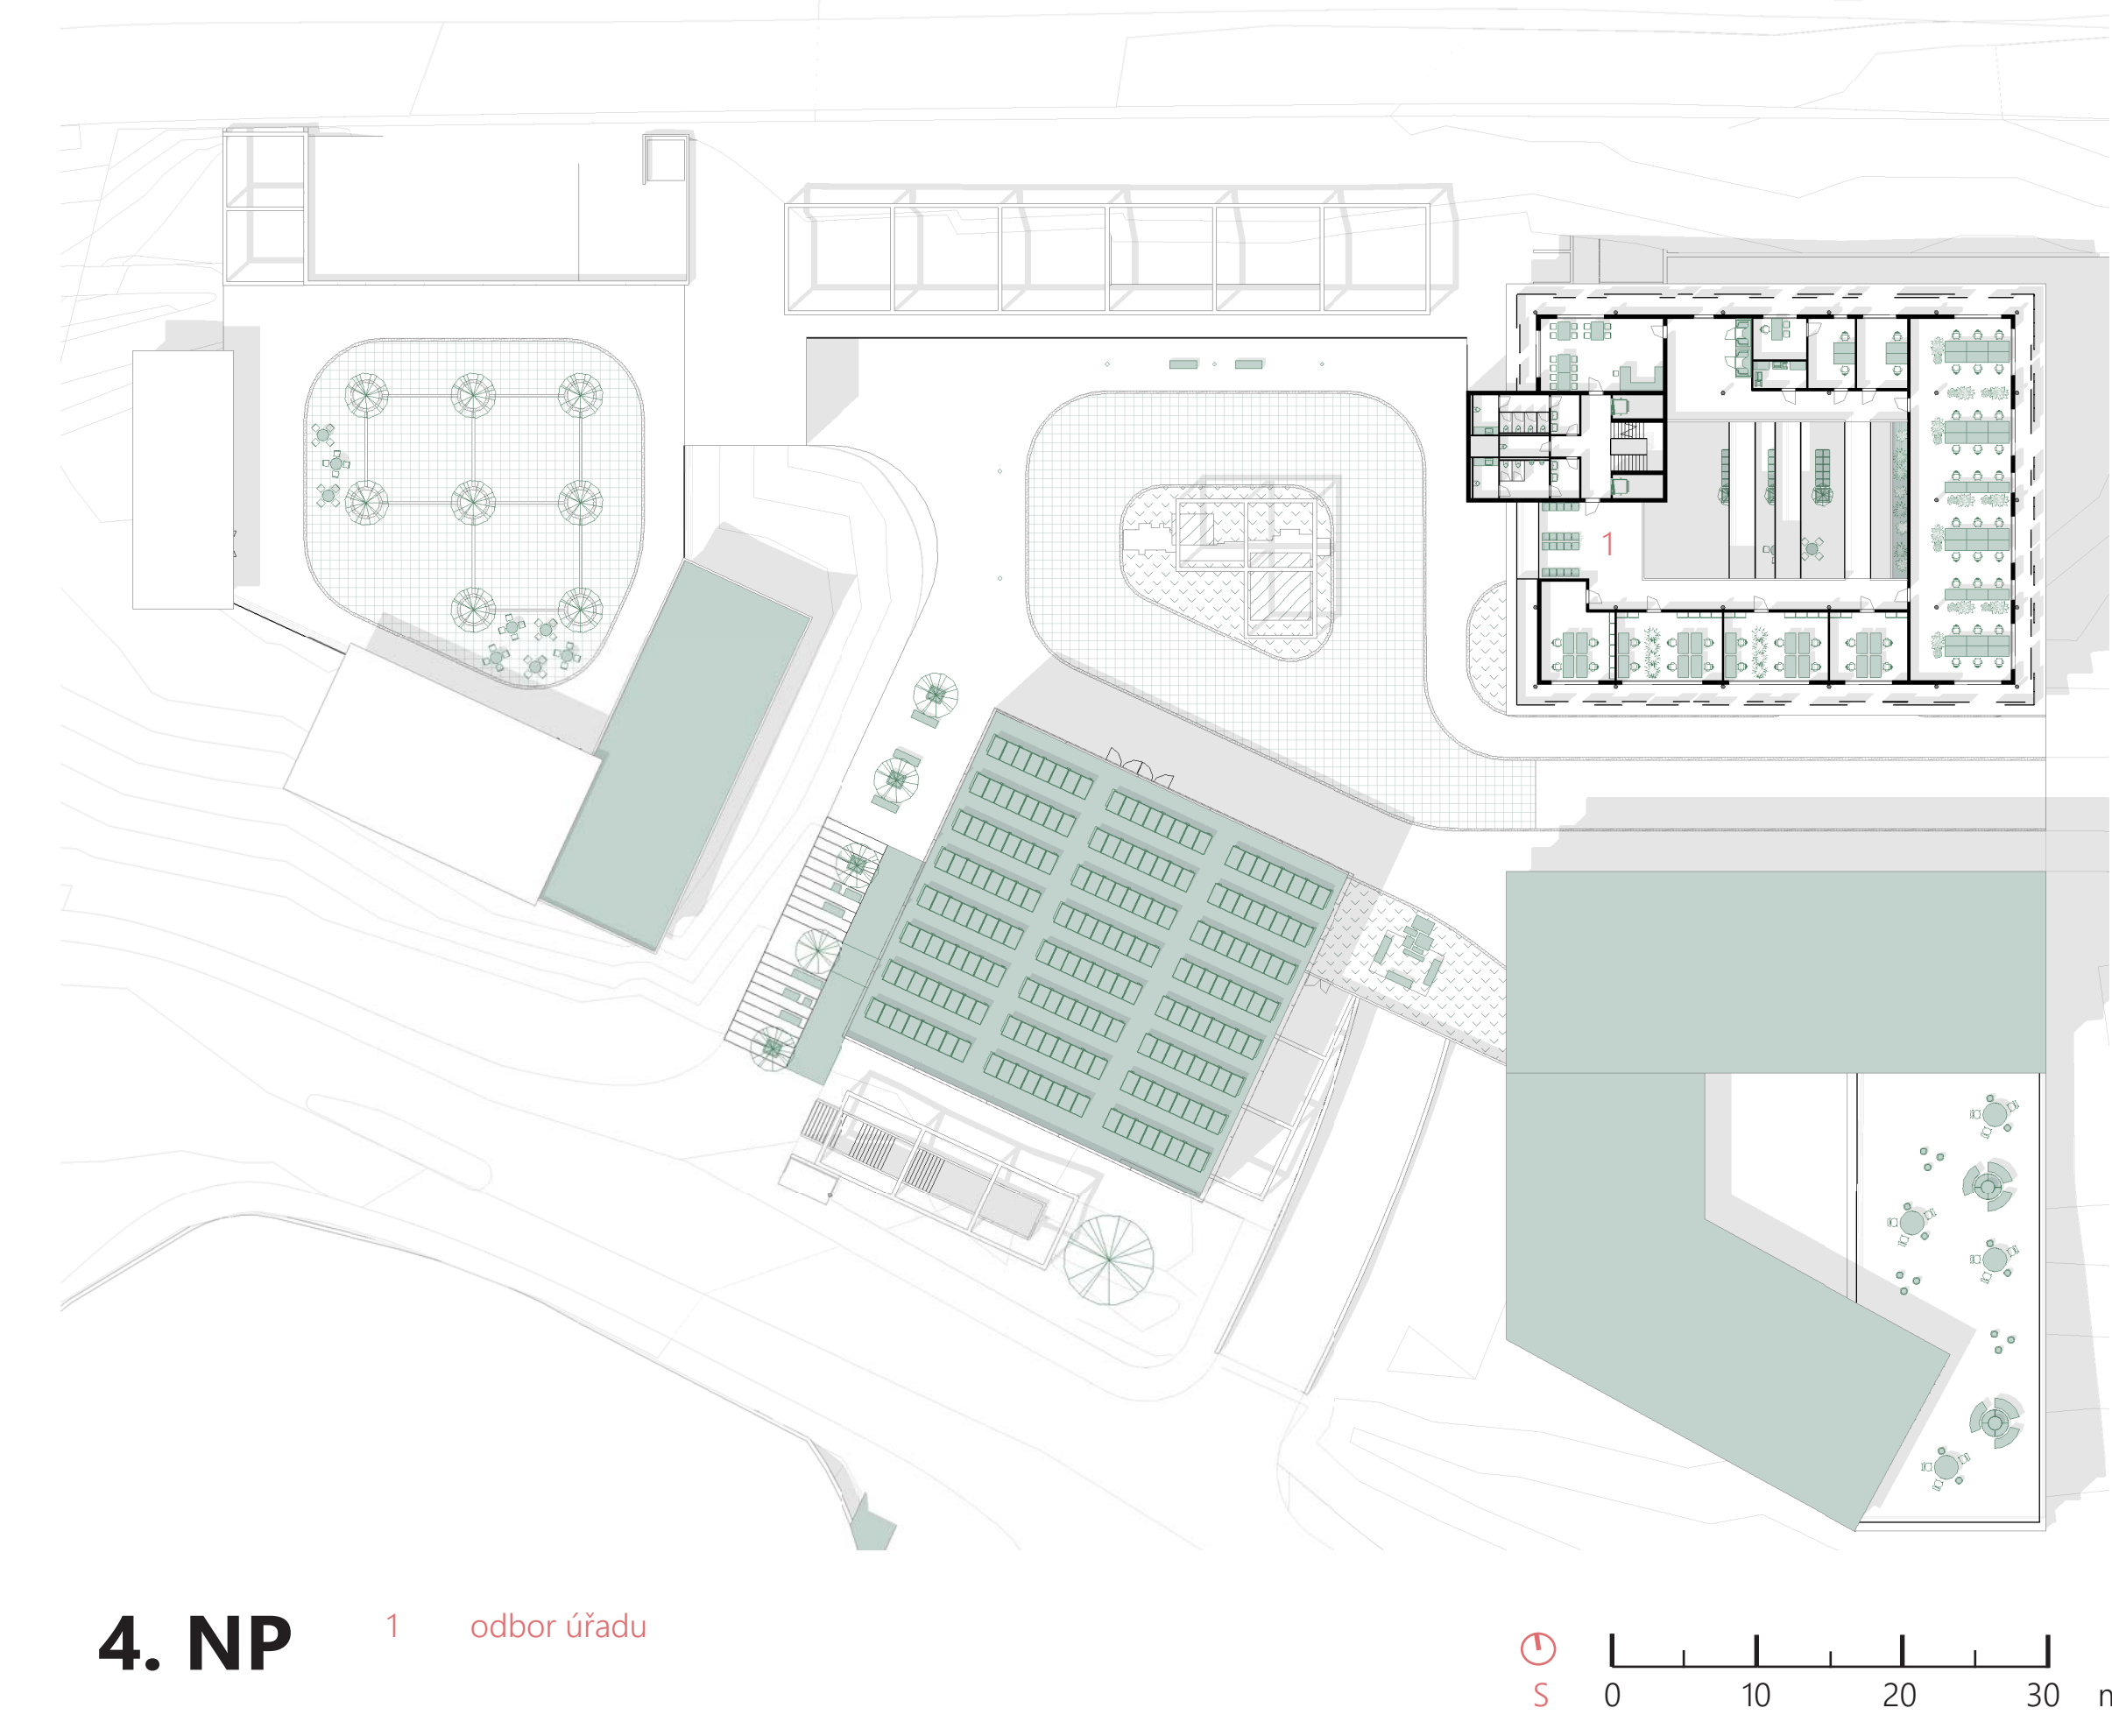







ATELIER ATA3 | DVOŘÁK - SVATOŠ  
LS 2022/2023 | FSv ČVUT V PRAZE

JAN CINK  
VOJTĚCH MORAVEC

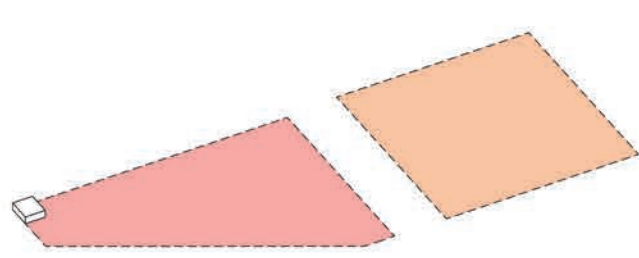


#### ZÓNOVÁNÍ

V projektu navrhujeme centrum Hostivaře, předpokládáme ale, že nárožní zástavba pouze otevře možnost v budoucnu navázat.

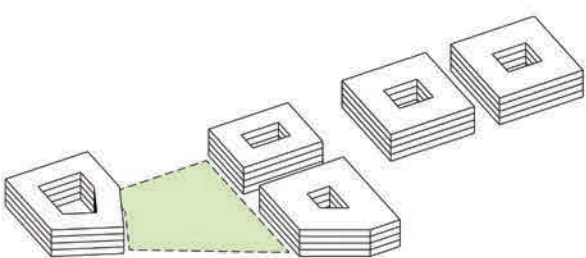


#### VĚŘEJNÝ PROSTOR

Hlavním bodem návrhu bylo umístění hlavního náměstí, které vymezuje atriová zástavba.

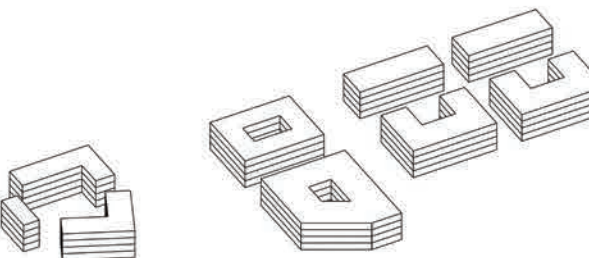


#### ROZDĚLENÍ ATRIÍ

Hmotu atrií dále dělíme a přizpůsobujeme ji komunikačním tahům. Jedno z atrií jeho rozdělením vytvořilo další veřejný prostor.

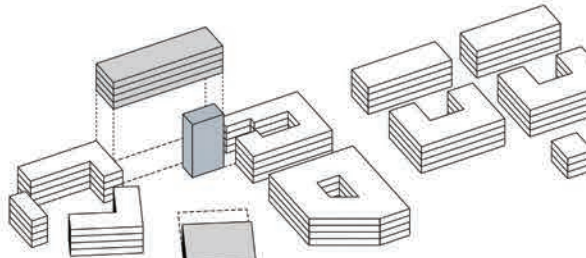


#### VYMEZENÍ NÁMĚSTÍ

Náměstí hmotově uzavíráme a přidanou dominantou značíme nové sídlo městského úřadu.

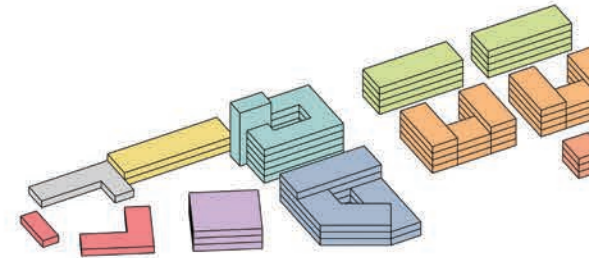


#### FUNKCE

- gastro
- komerce
- kultura
- úřad
- administrativa
- parkování
- bytové domy
- vladomy


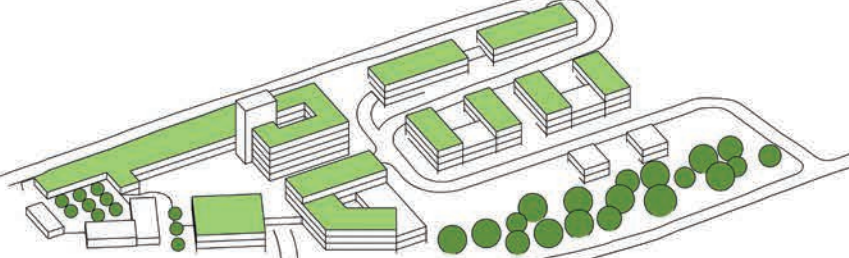


#### RESPEKTOVÁNÍ MÍSTA



Celý návrh je vsazen do terénu s ohledem na morfologii místa. Díky zeleným střechám splývá s krajinou a jeho nižším umístěním ani dominanta neruší pohled.

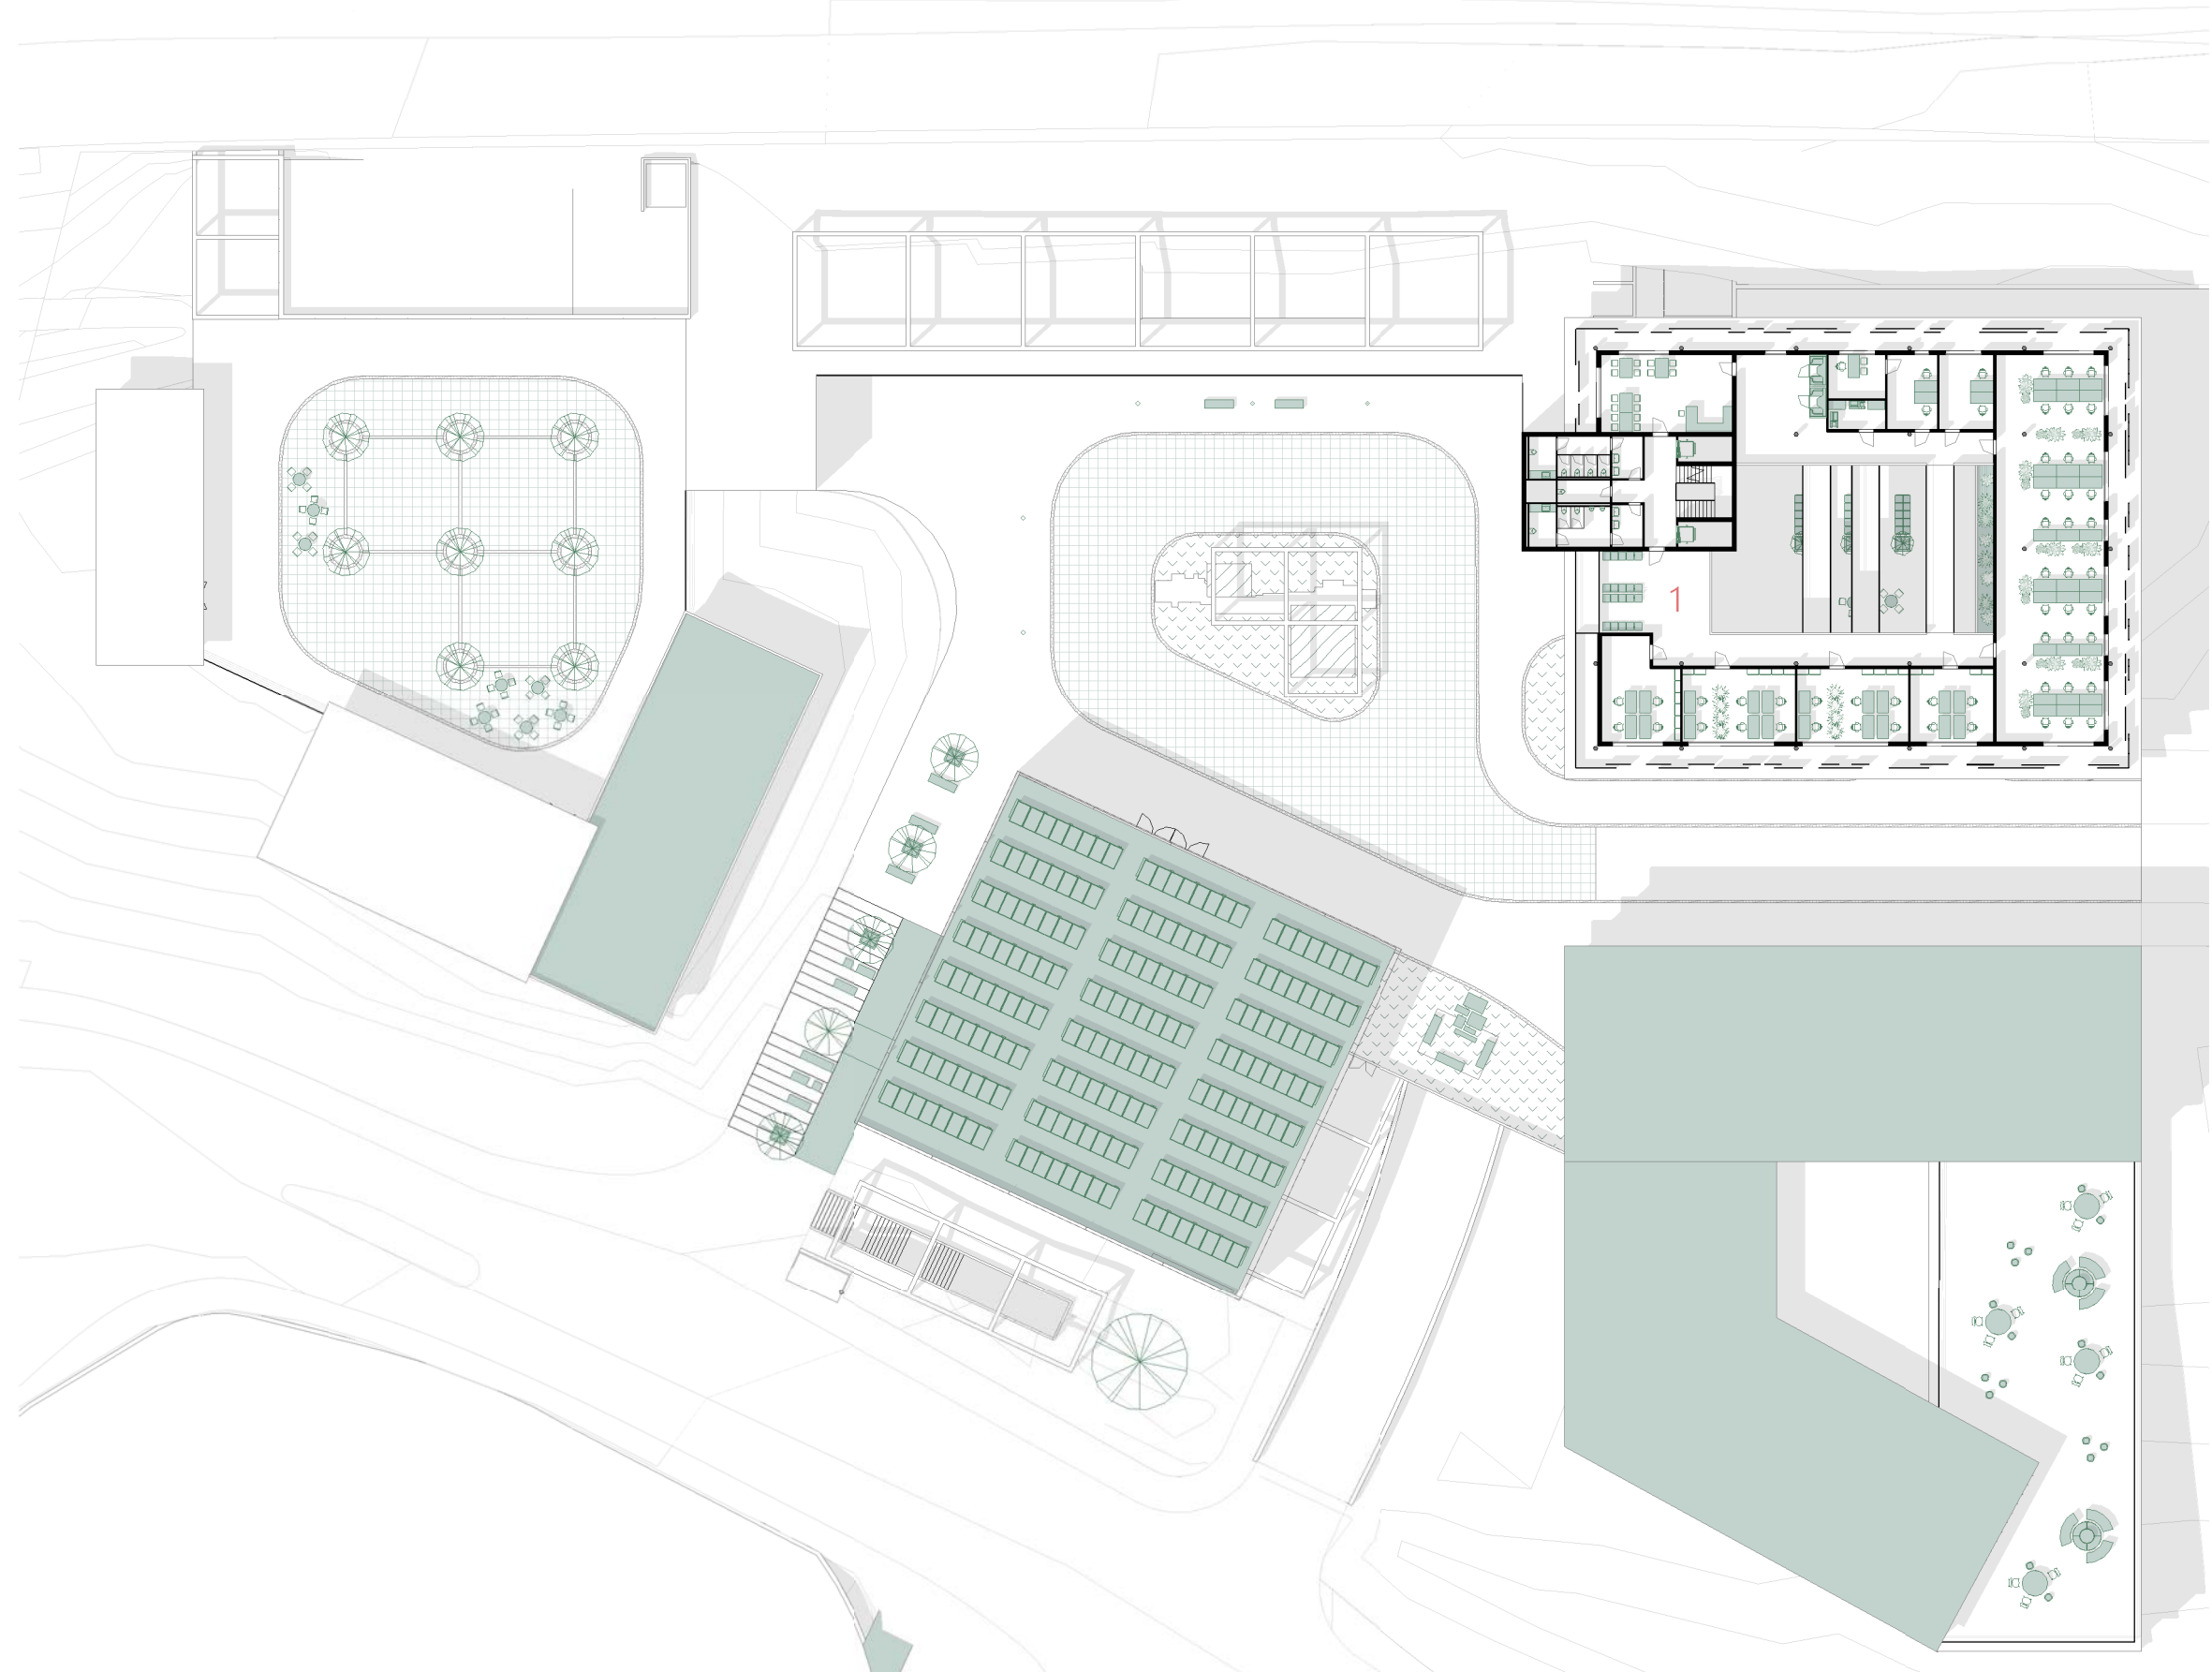



3. NP 1 odbor úřadu

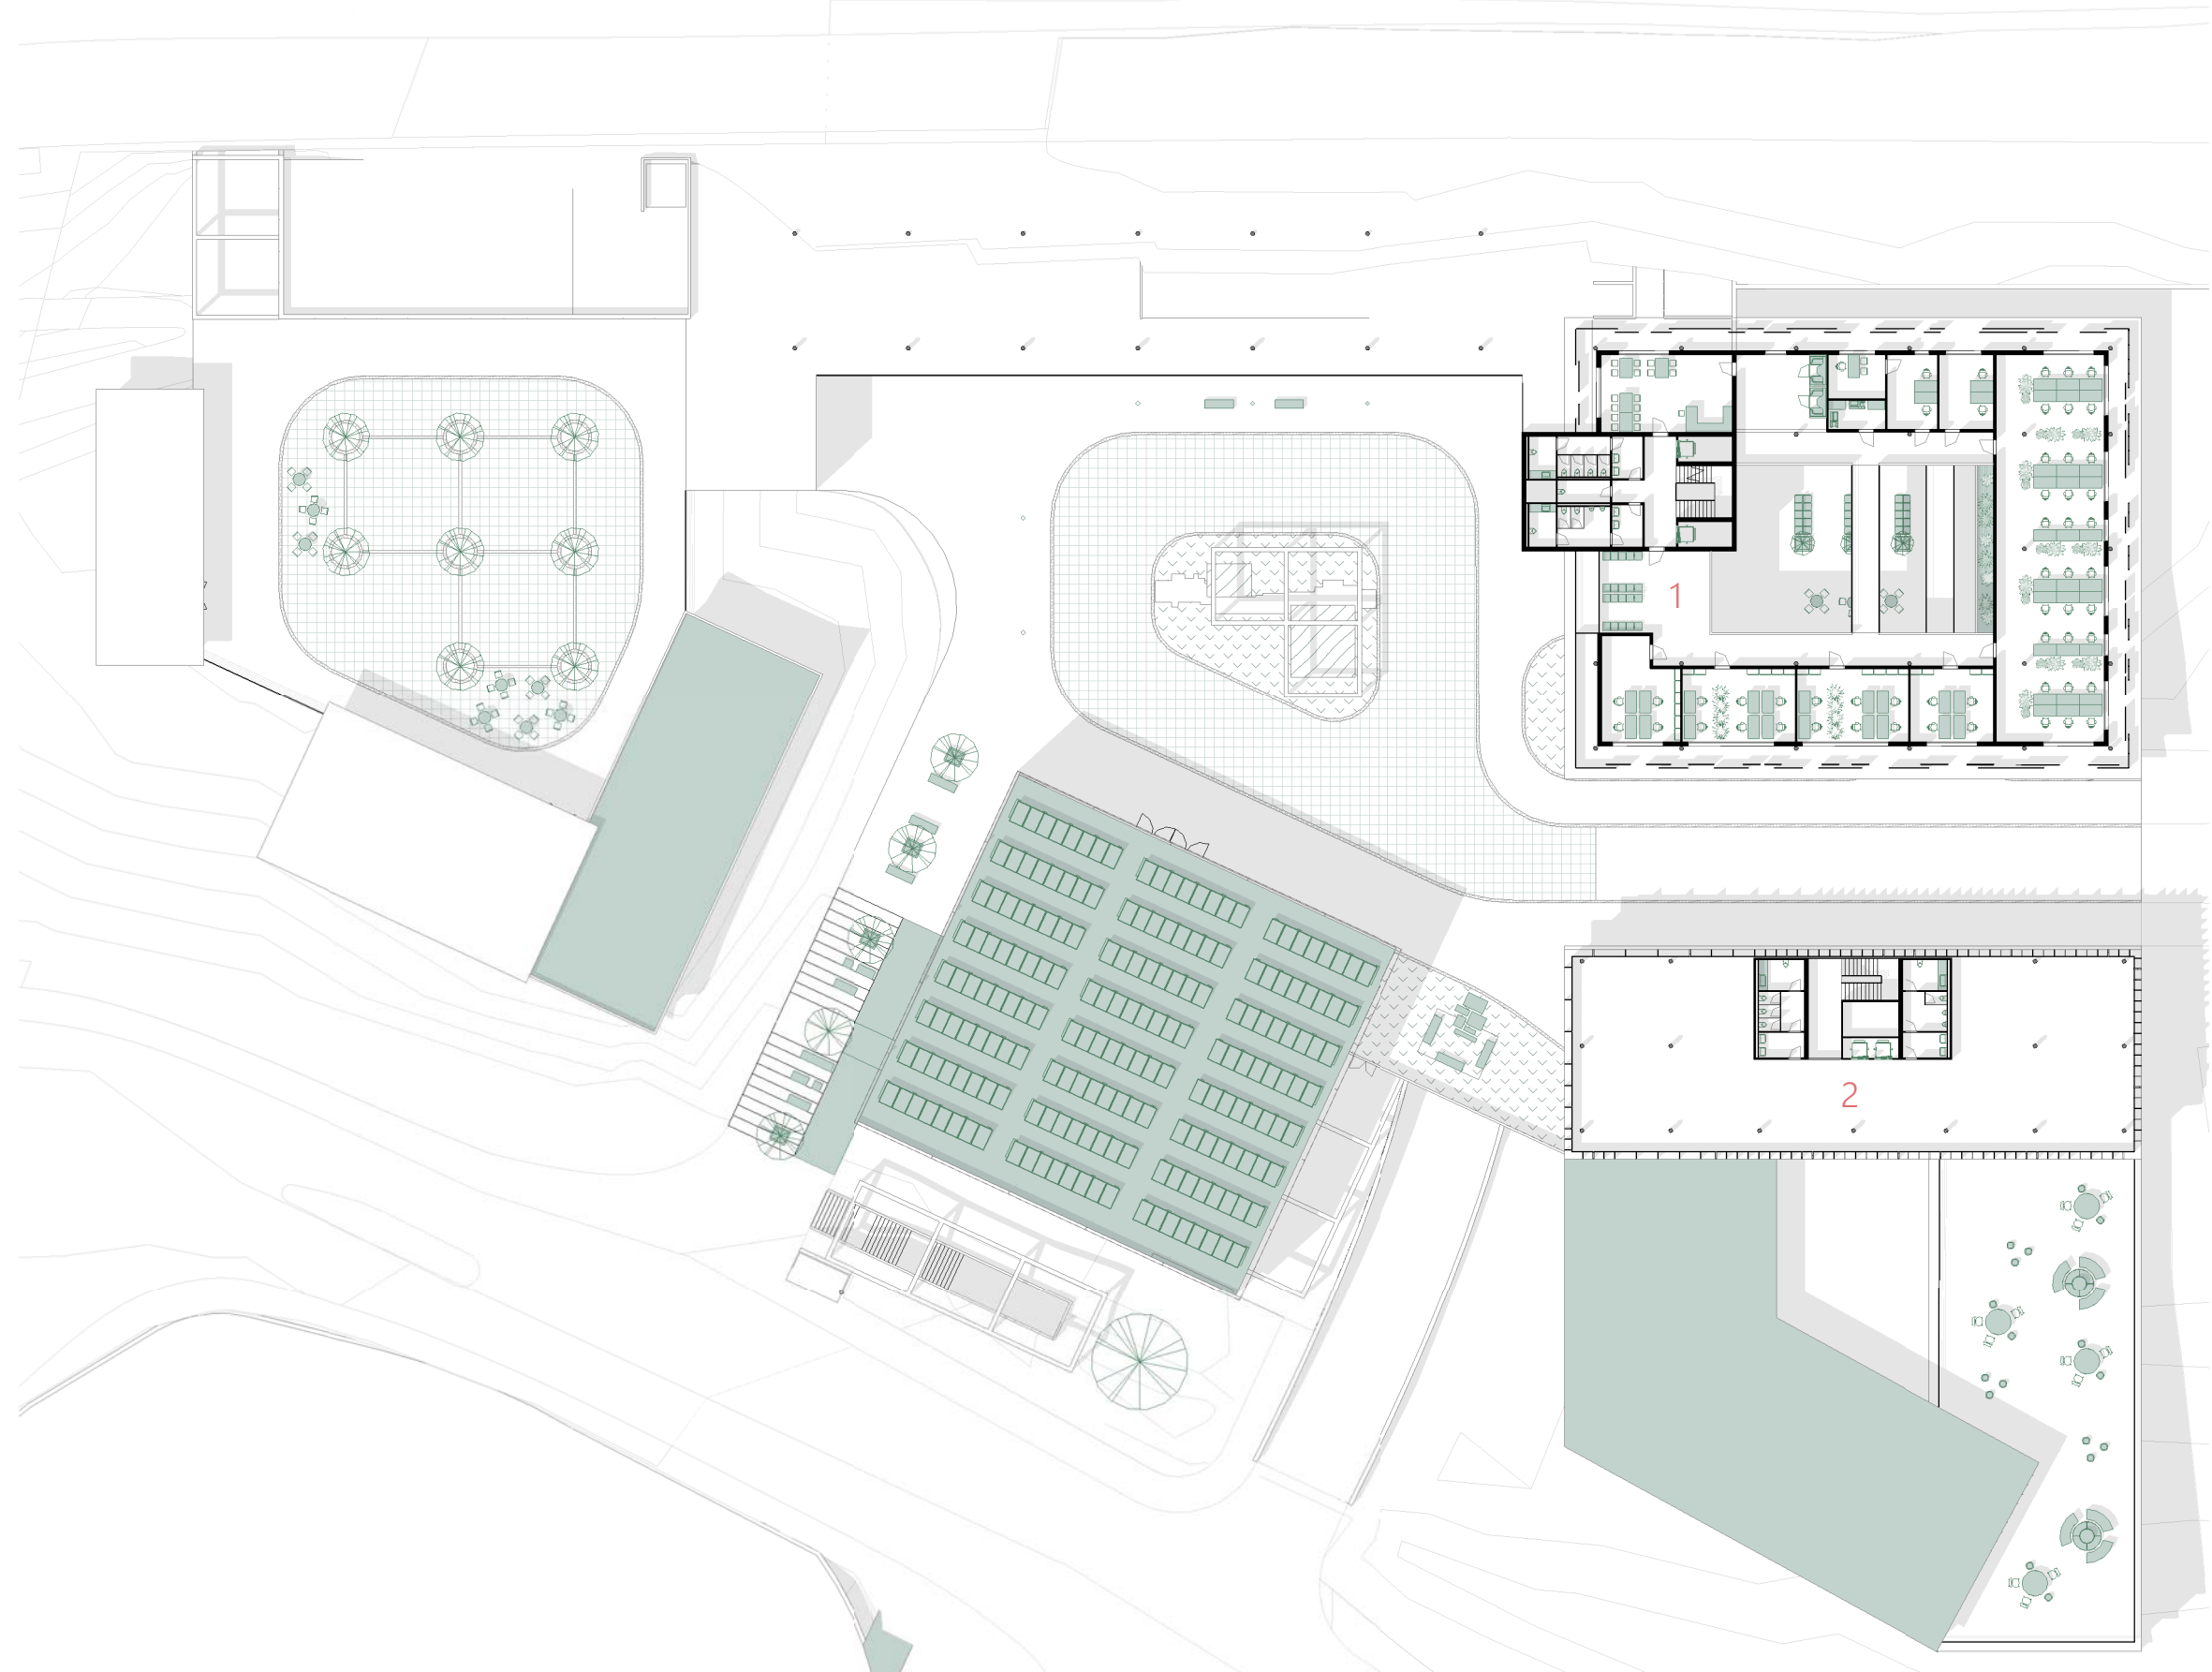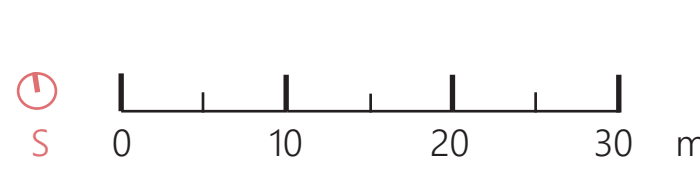


2. NP 1 odbor úřadu 2 administrativa

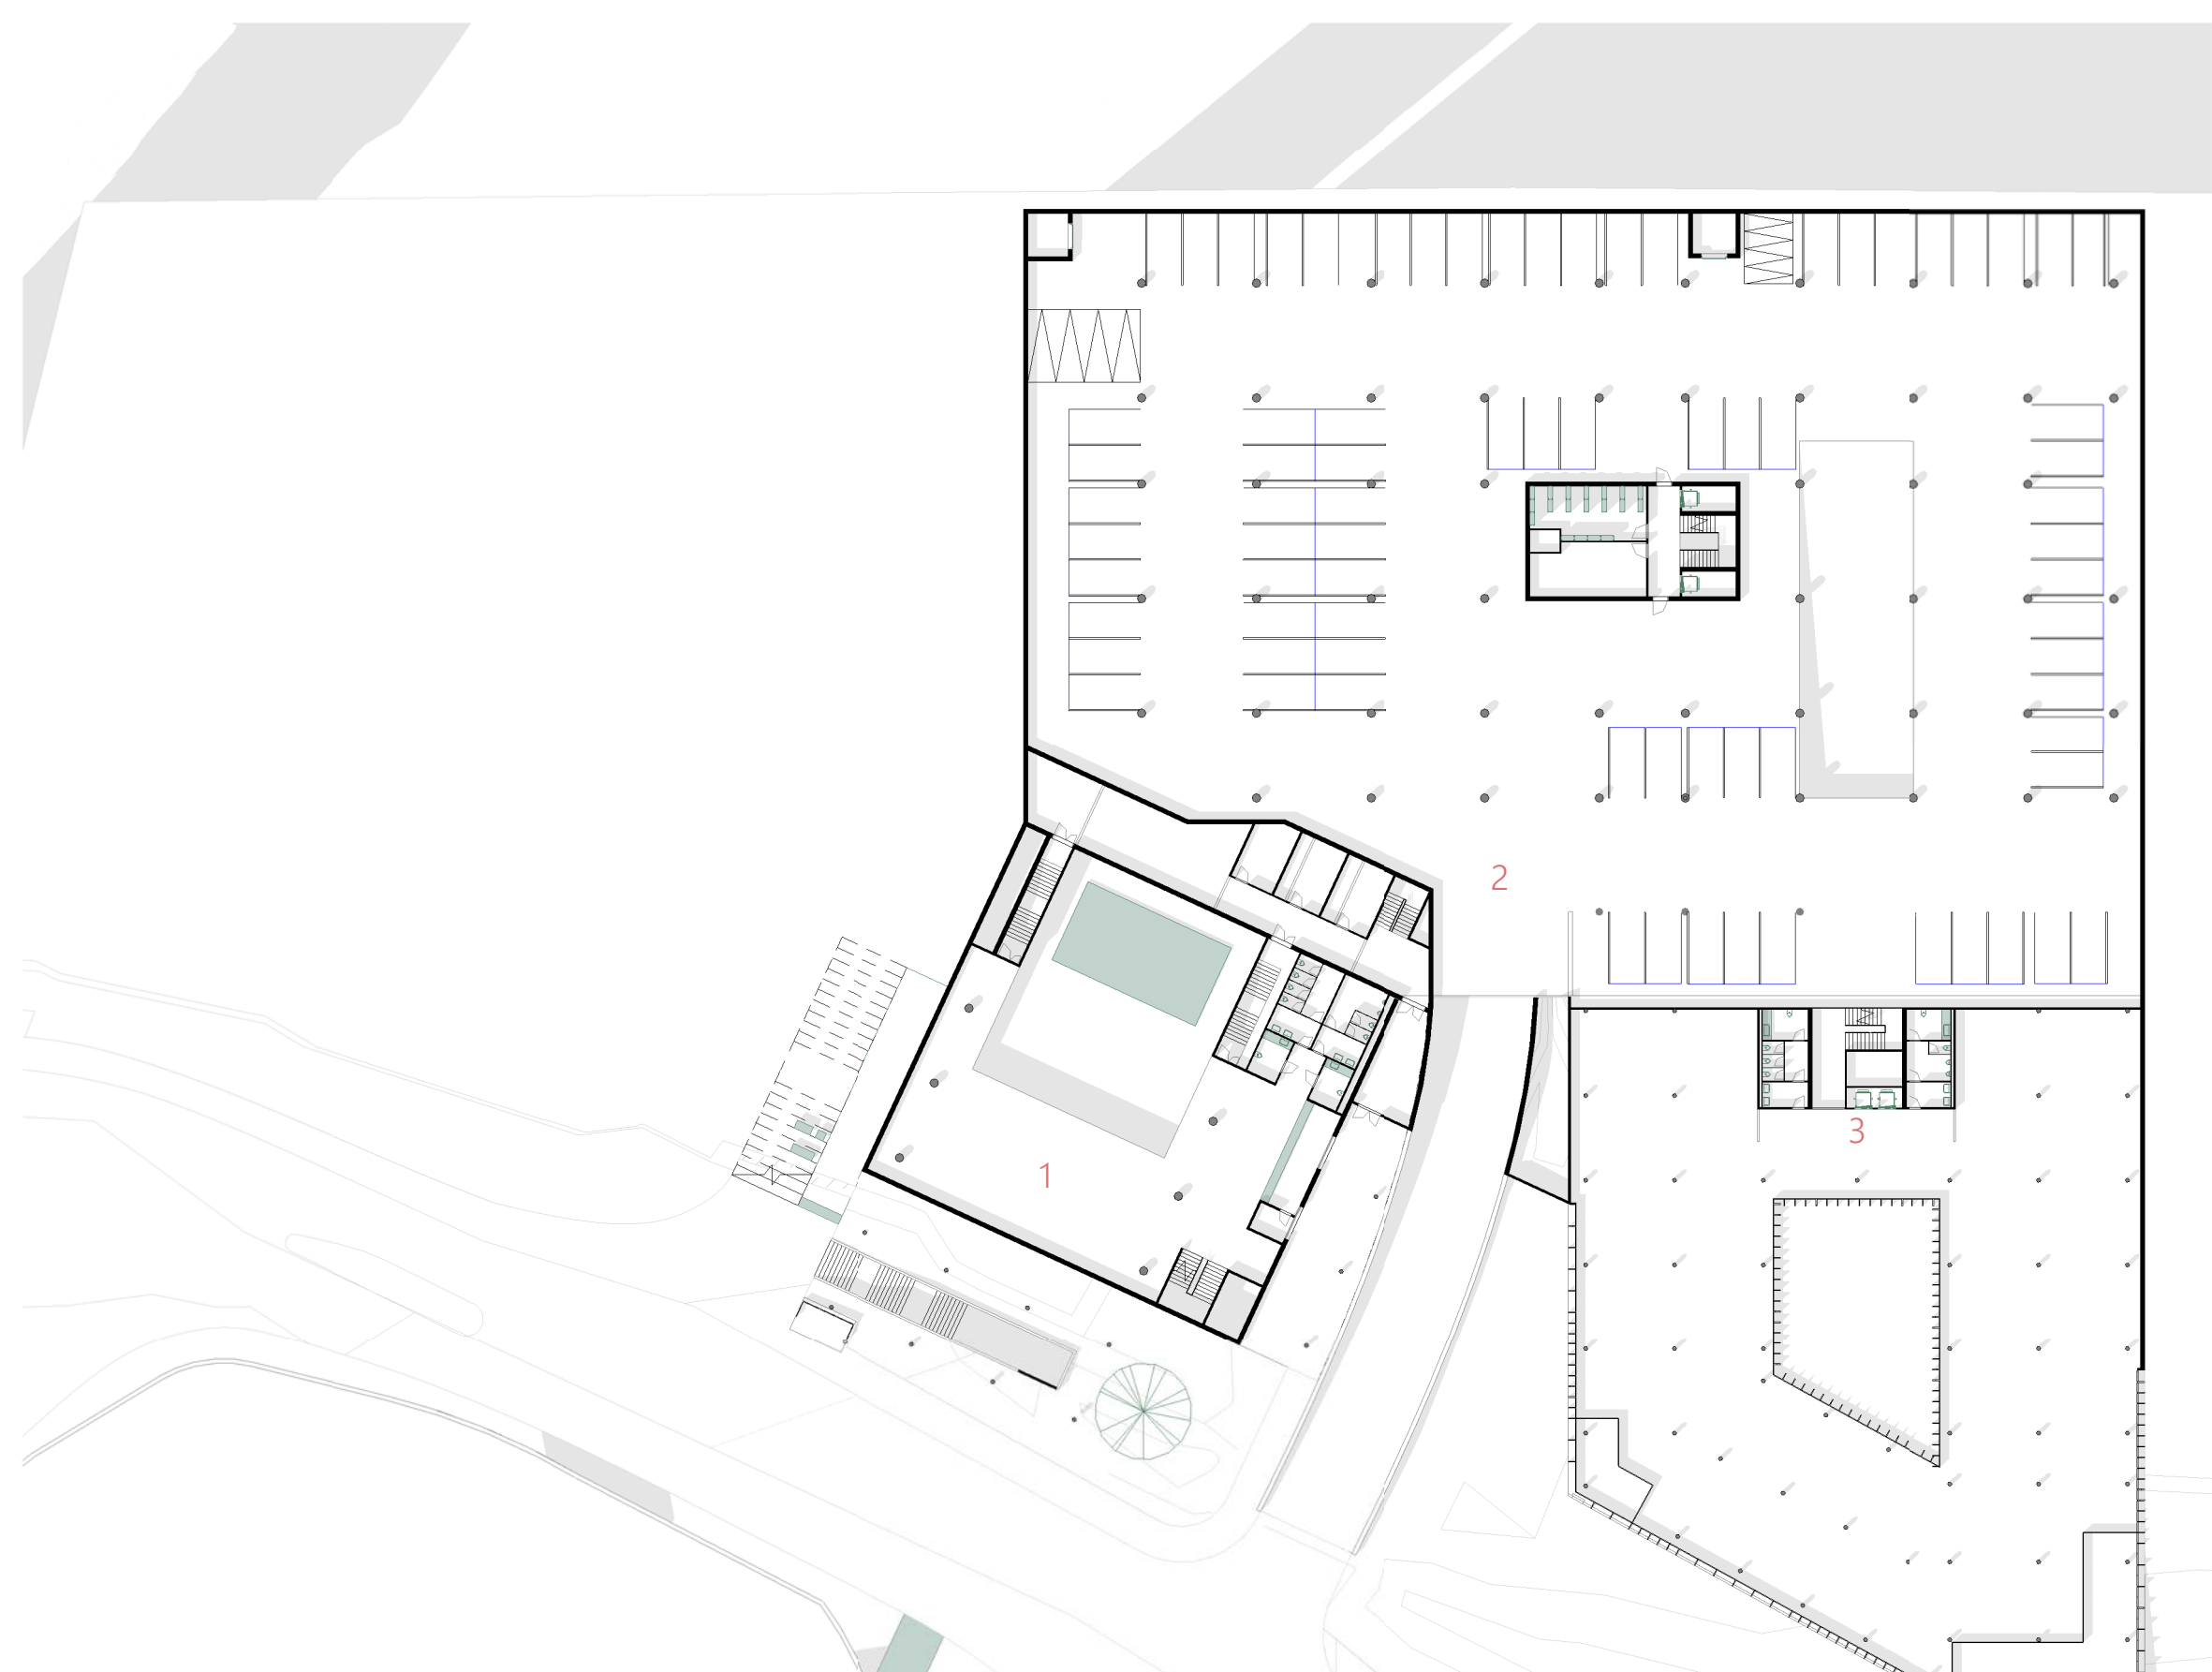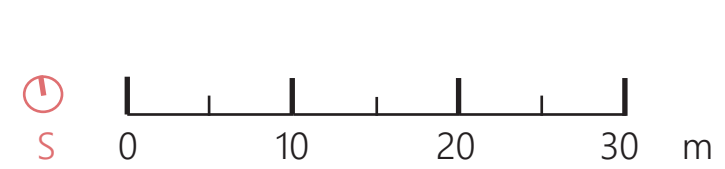


2. PP 1 balkon 2 garáže 3 administrativa

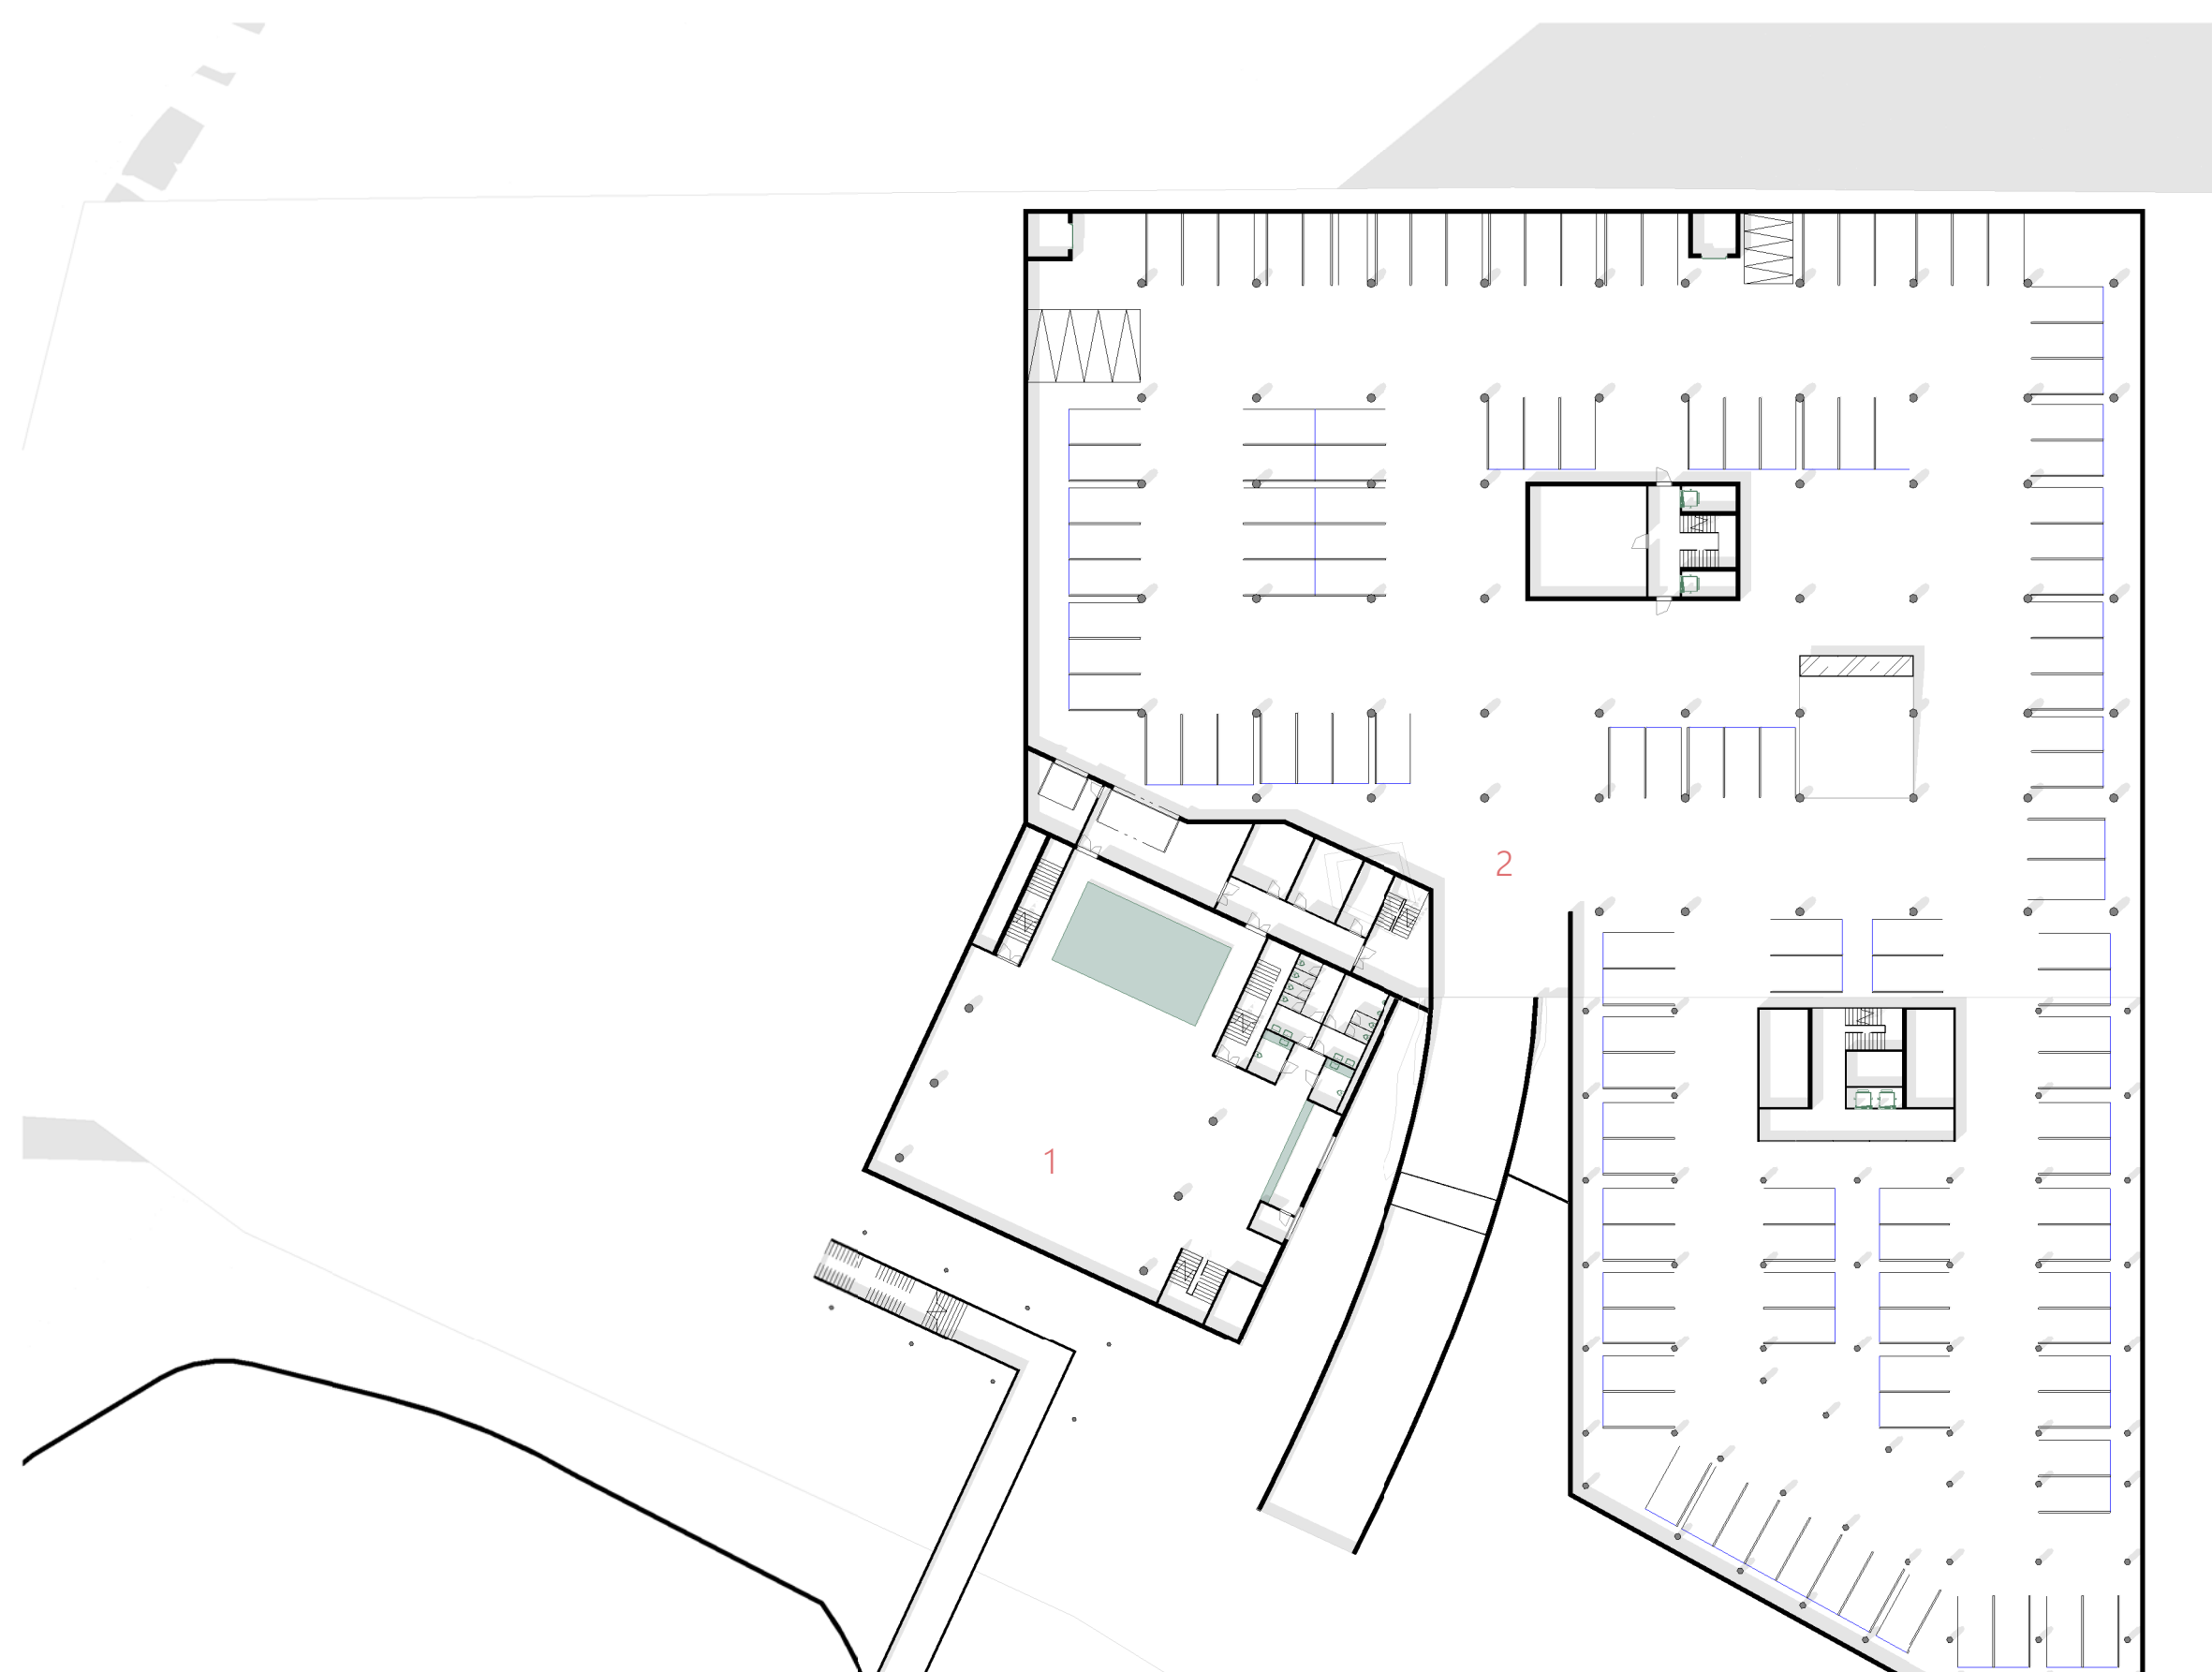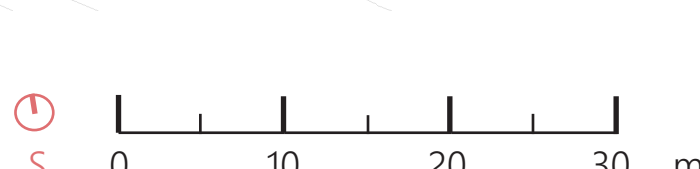


3. PP 1 velký sál 2 garáže

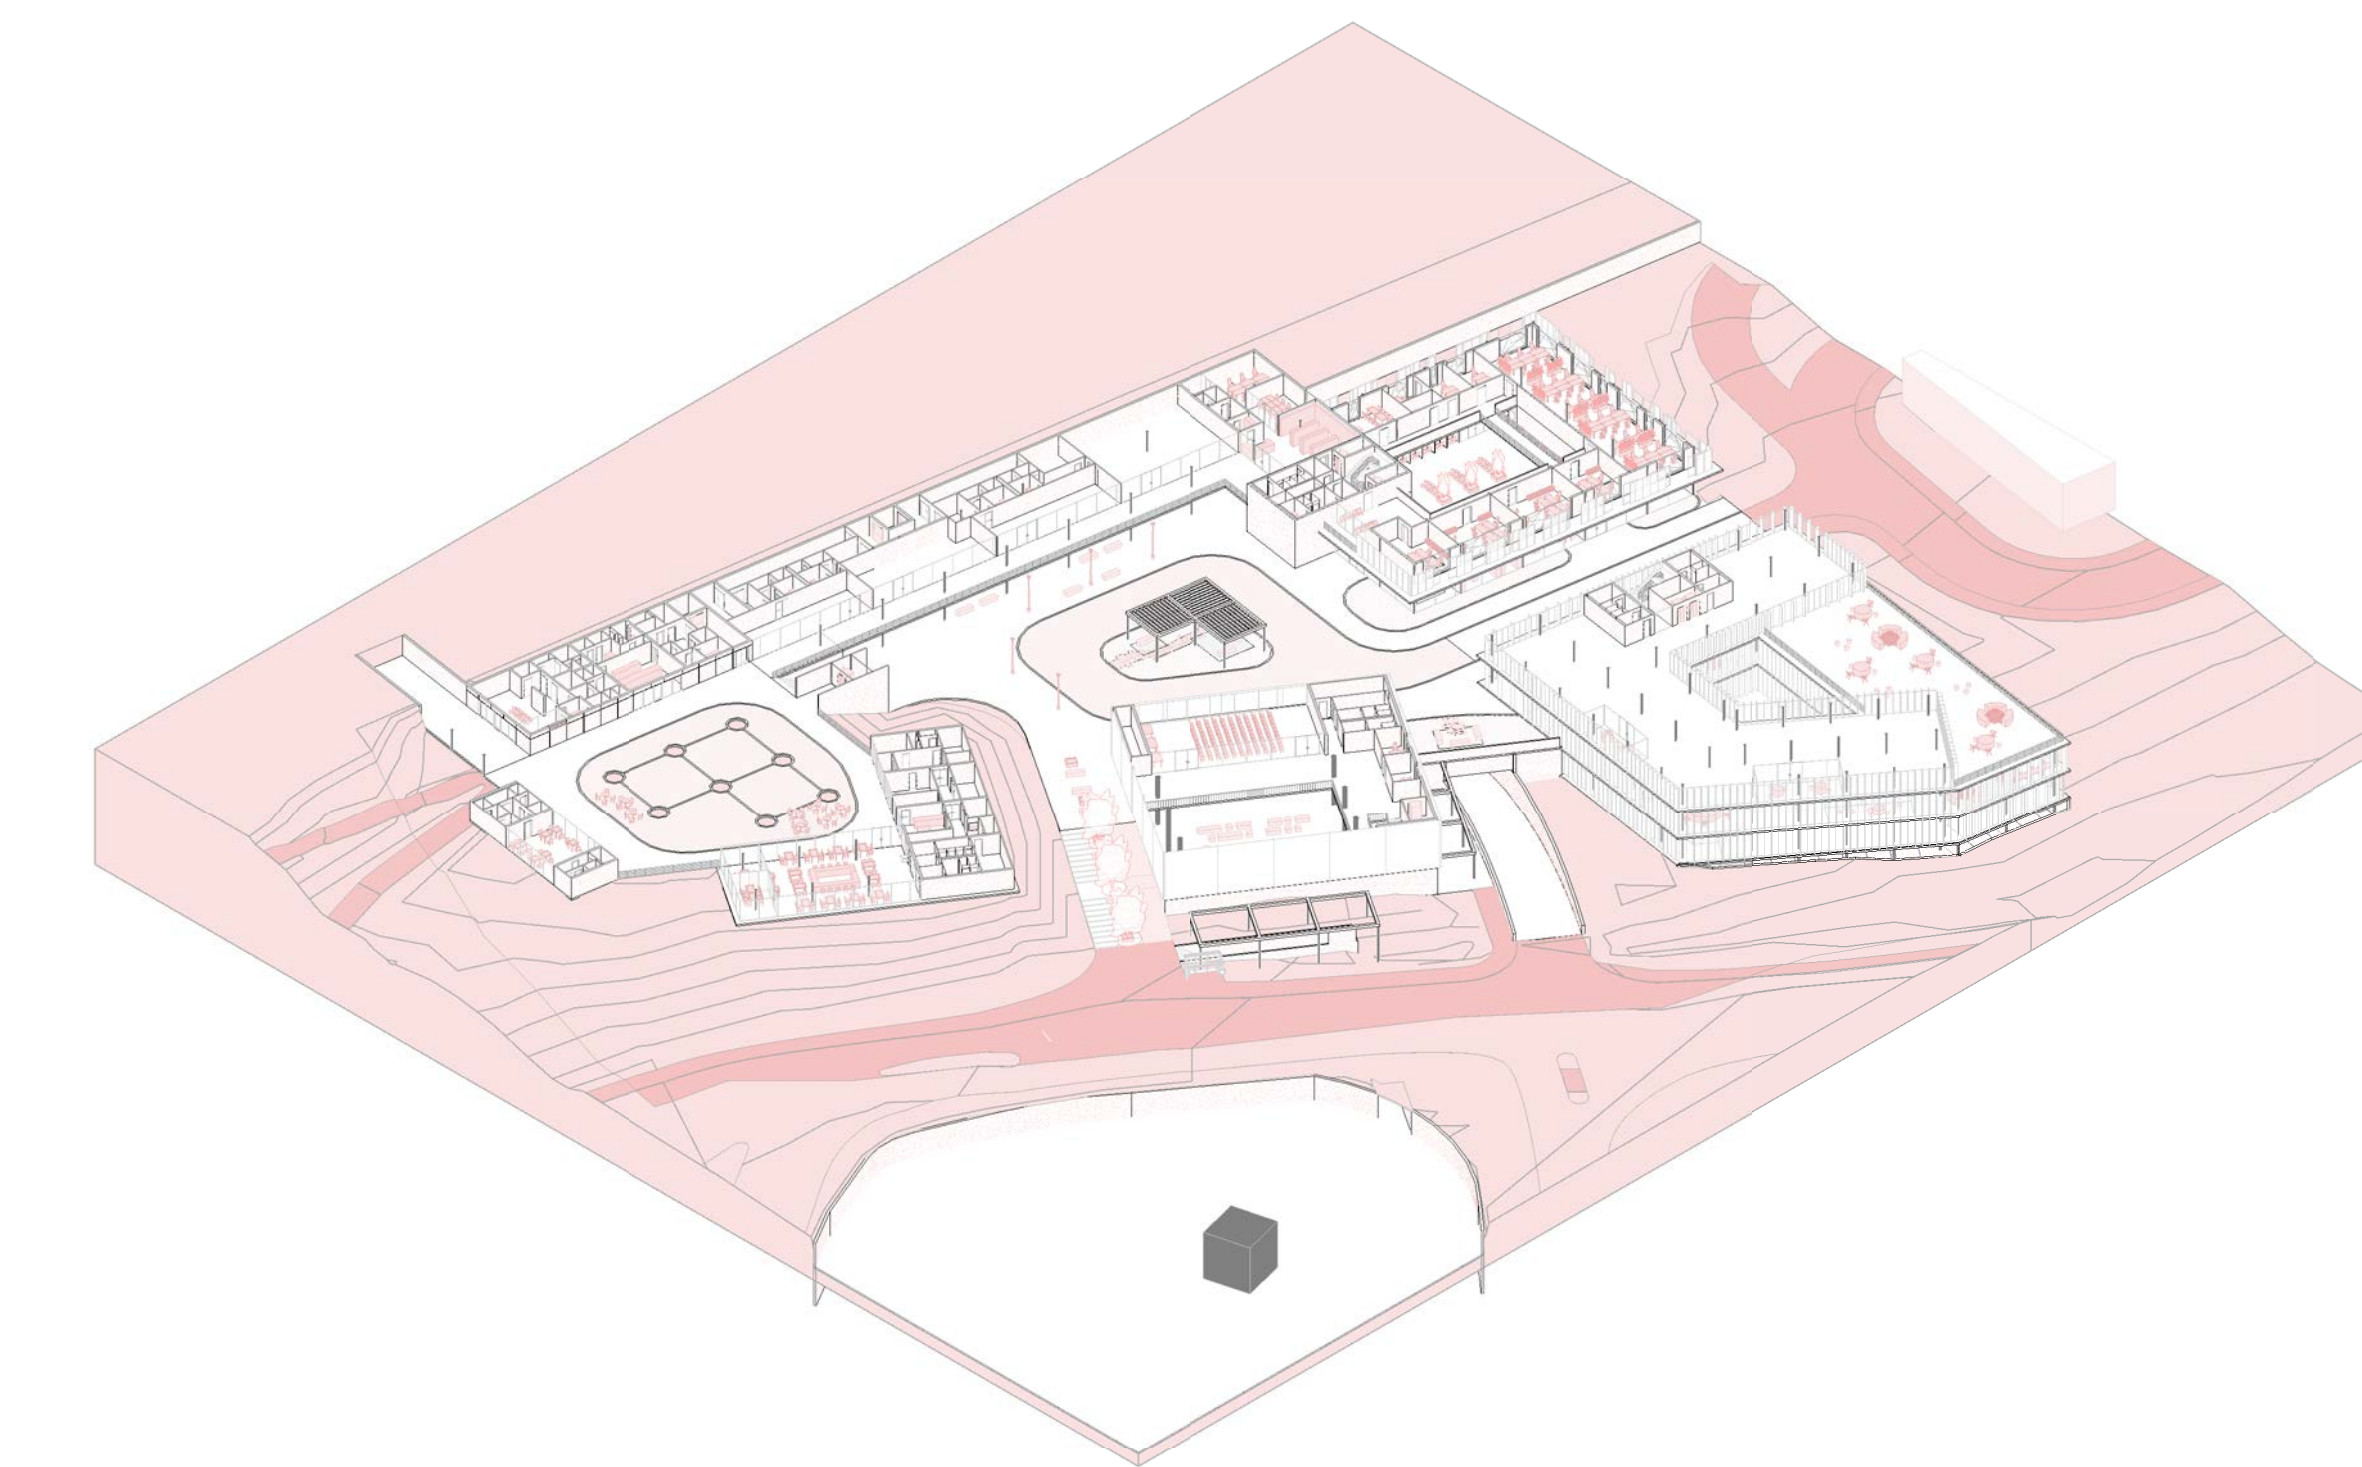

#### PROSTOROVÁ NÁVAZNOST 1. NP

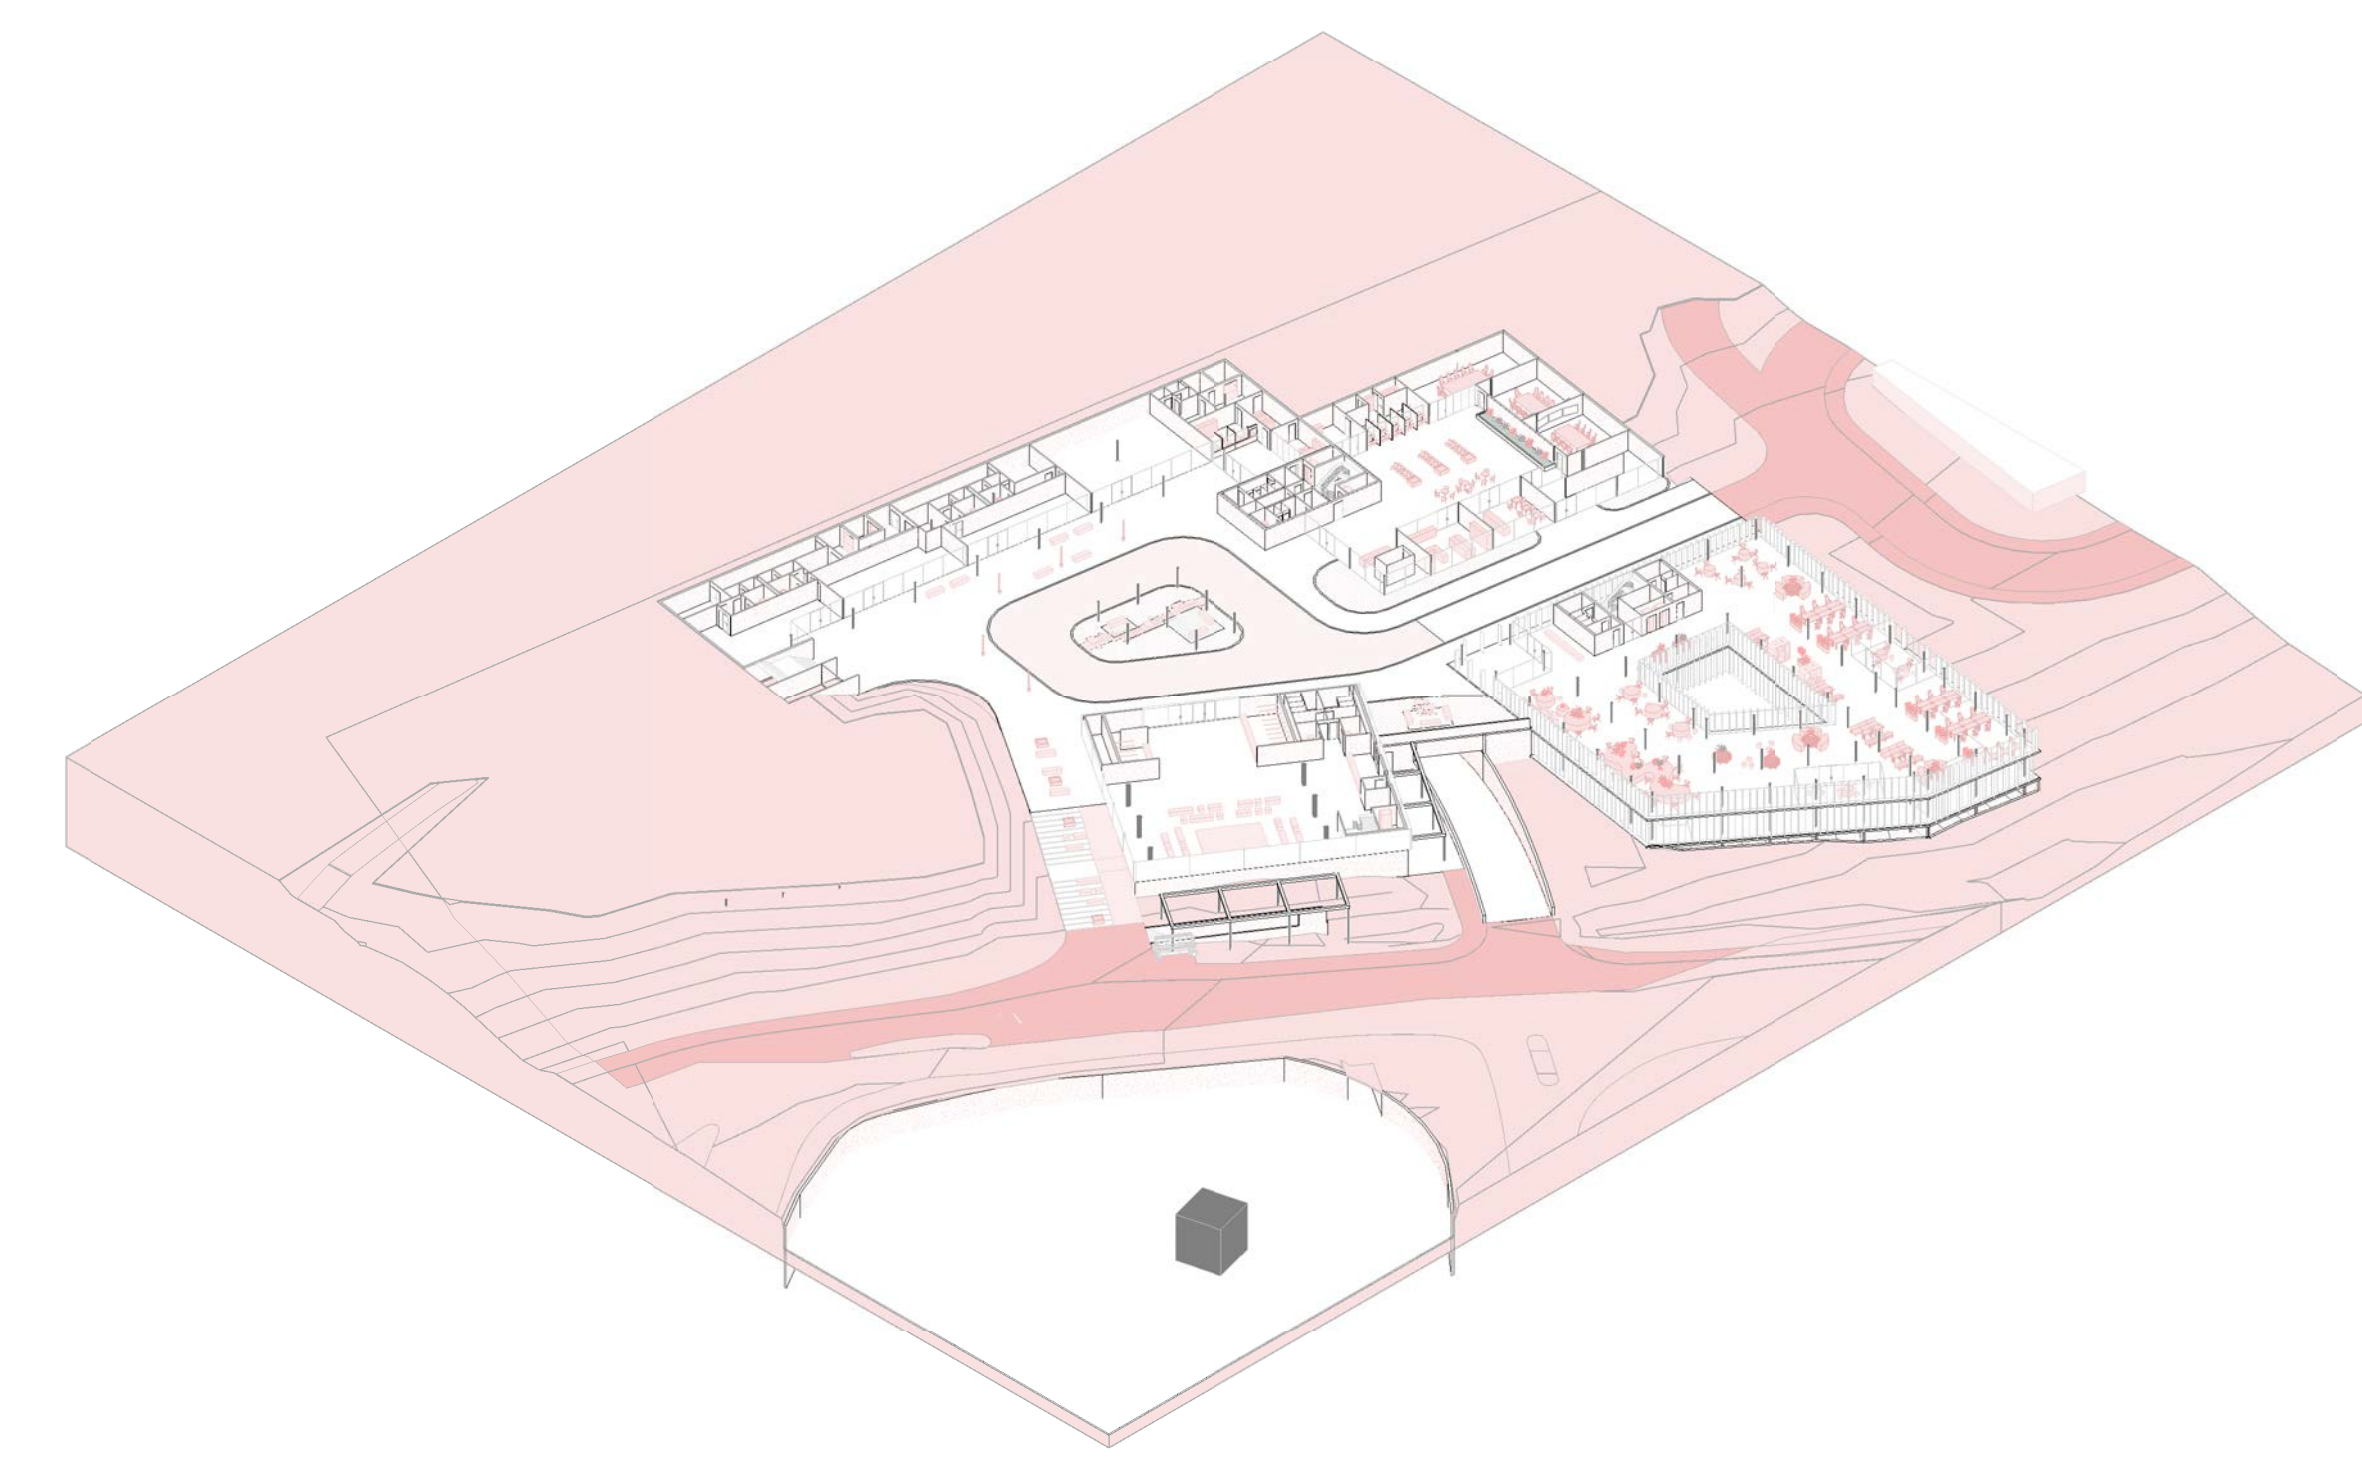



#### PROSTOROVÁ NÁVAZNOST 1. PP

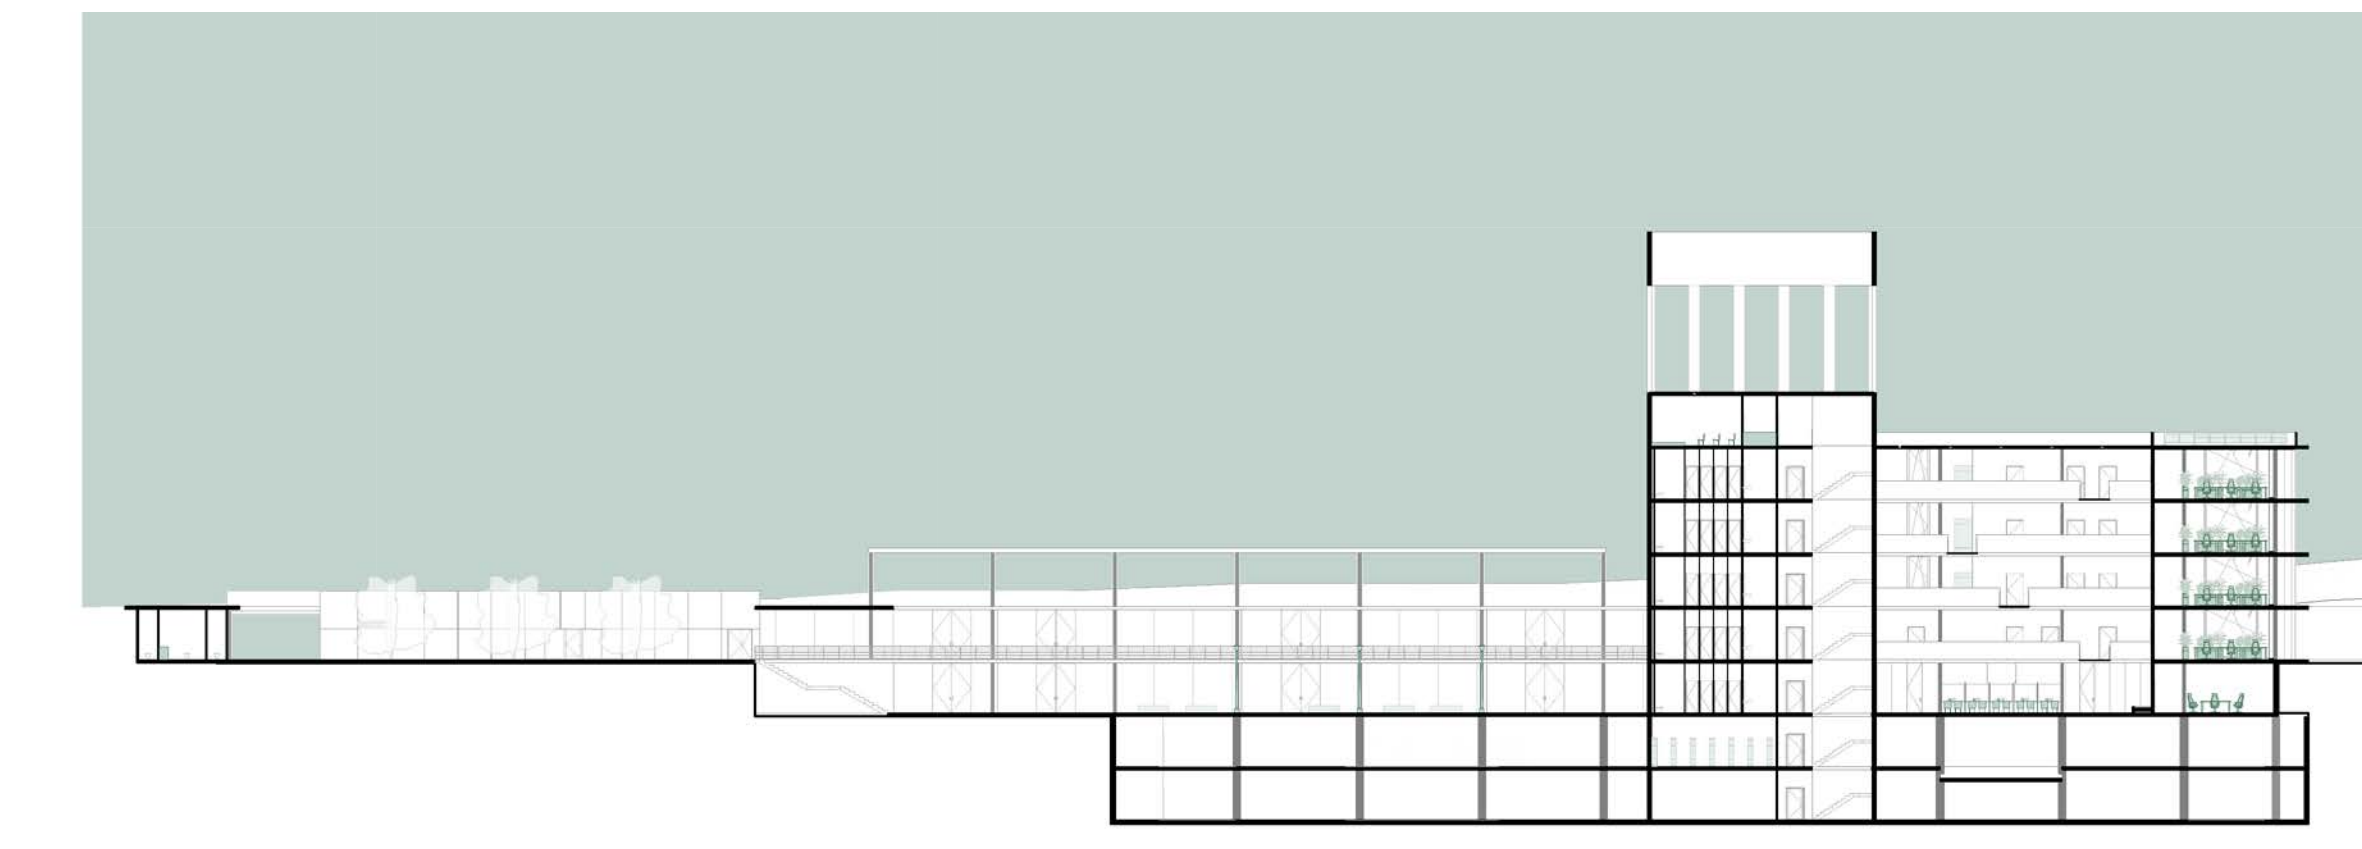


#### PODÉLNÝ ŘEZ



#### PŘÍČNÝ ŘEZ

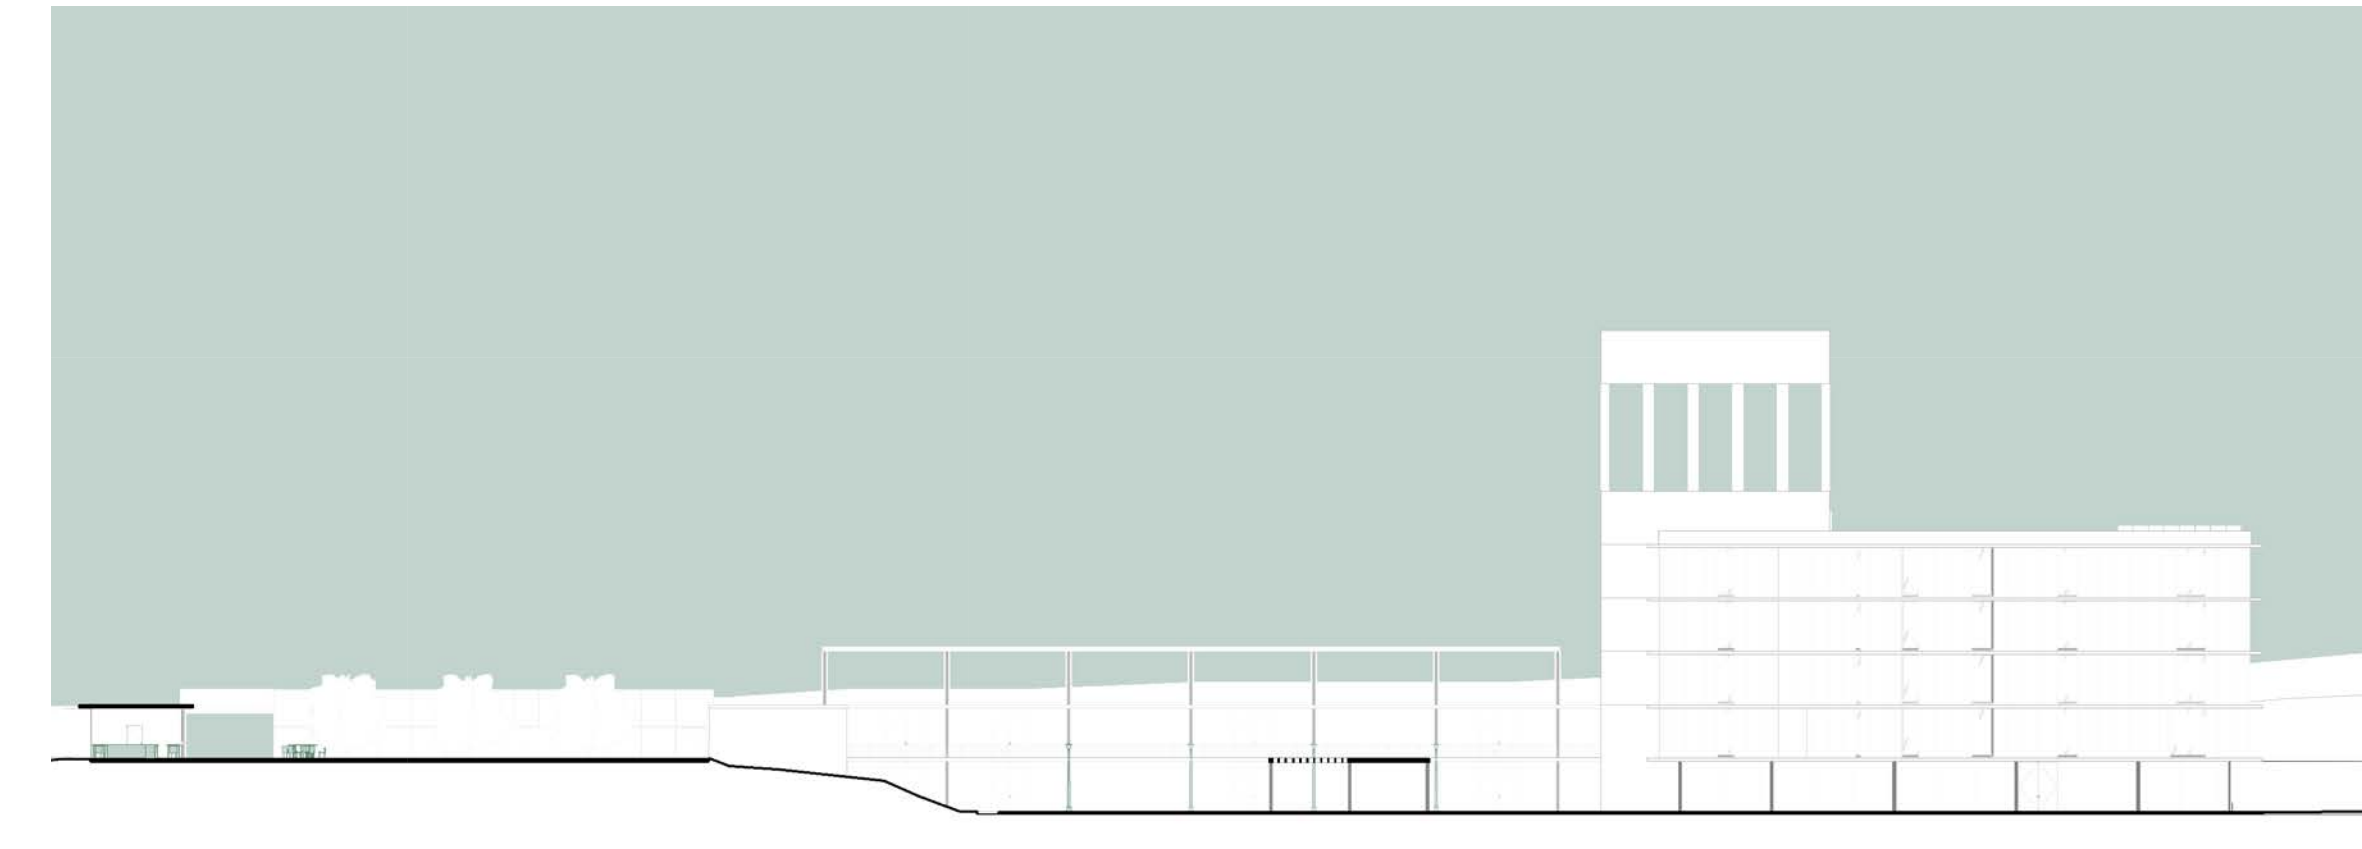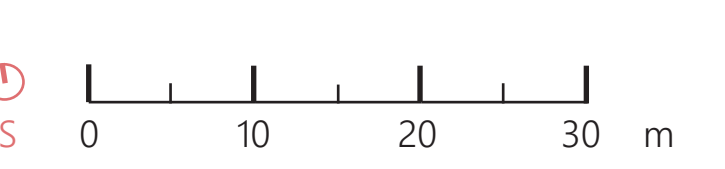

#### JIŽNÍ POHLED

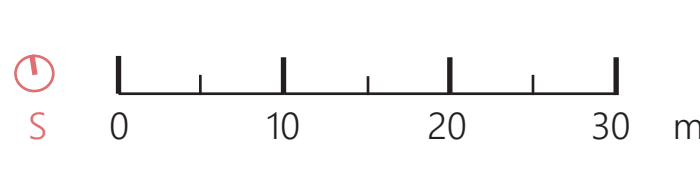

#### VÝCHODNÍ POHLED

