
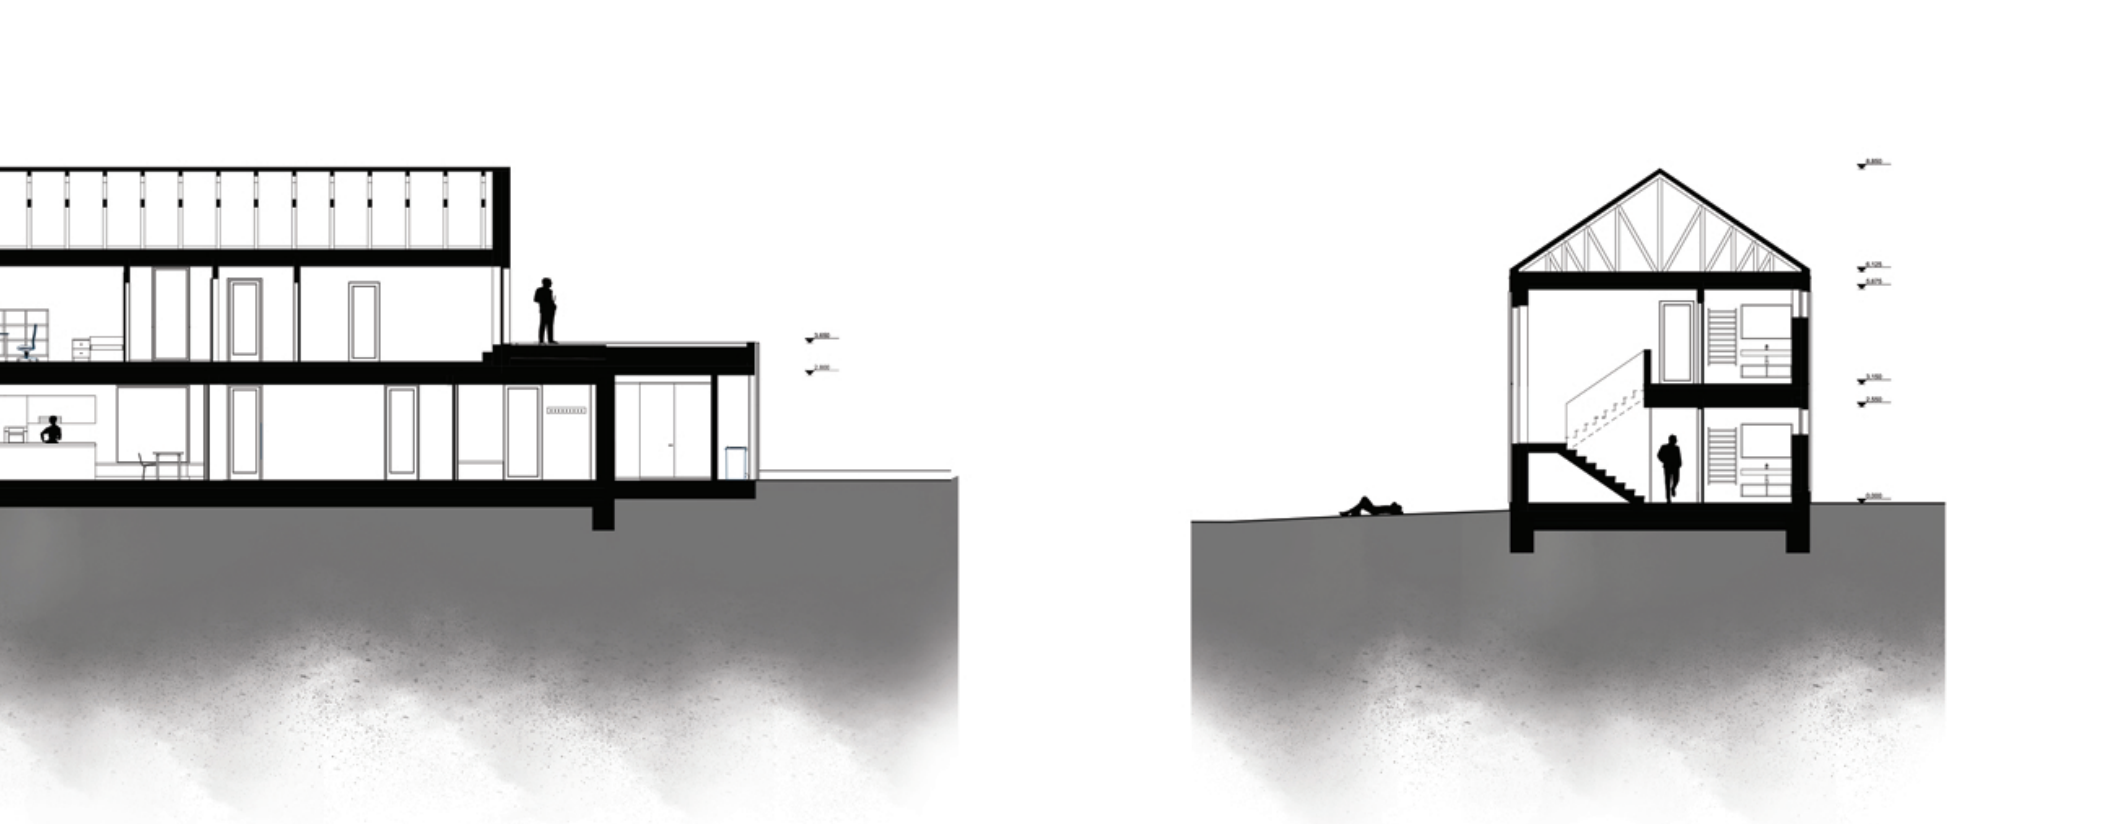
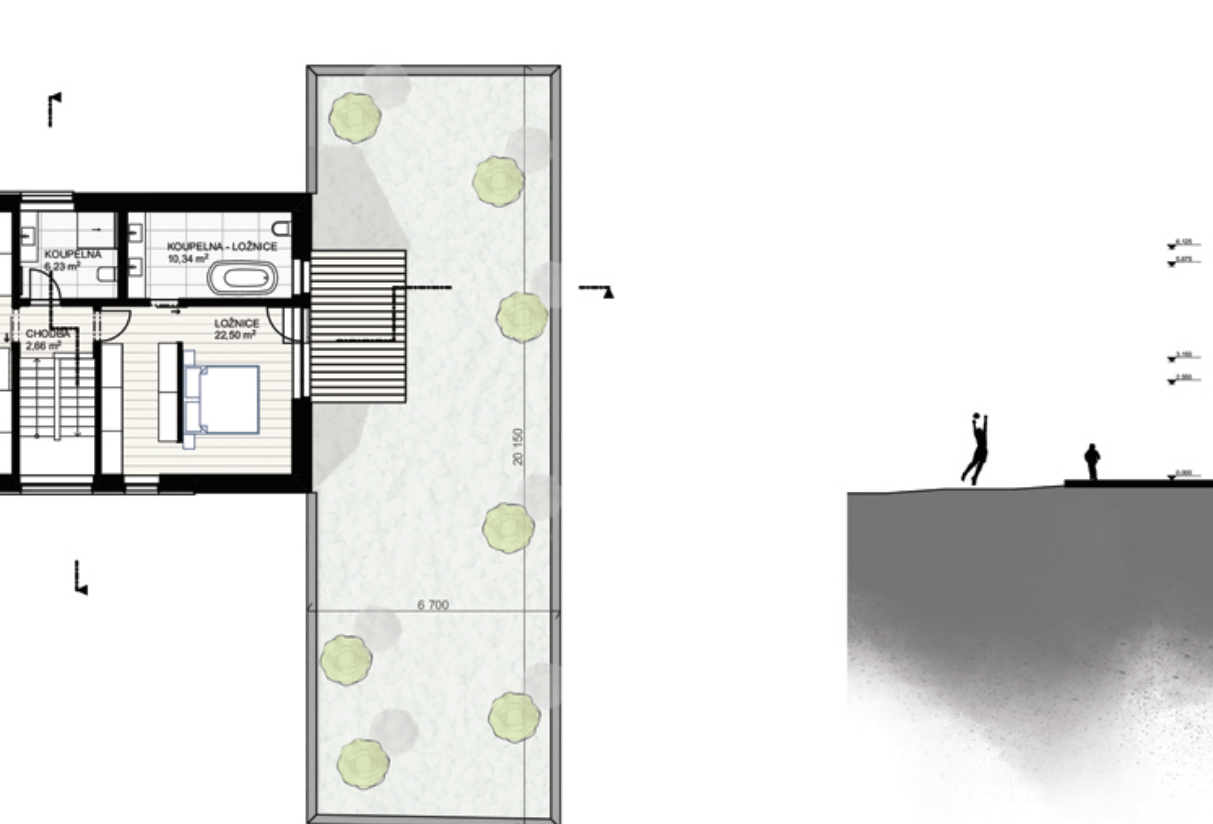


SITUACE ŠIRŠÍCH VZTAHŮ

POPIS



KONSTRUKČNÍ SCHÉMA

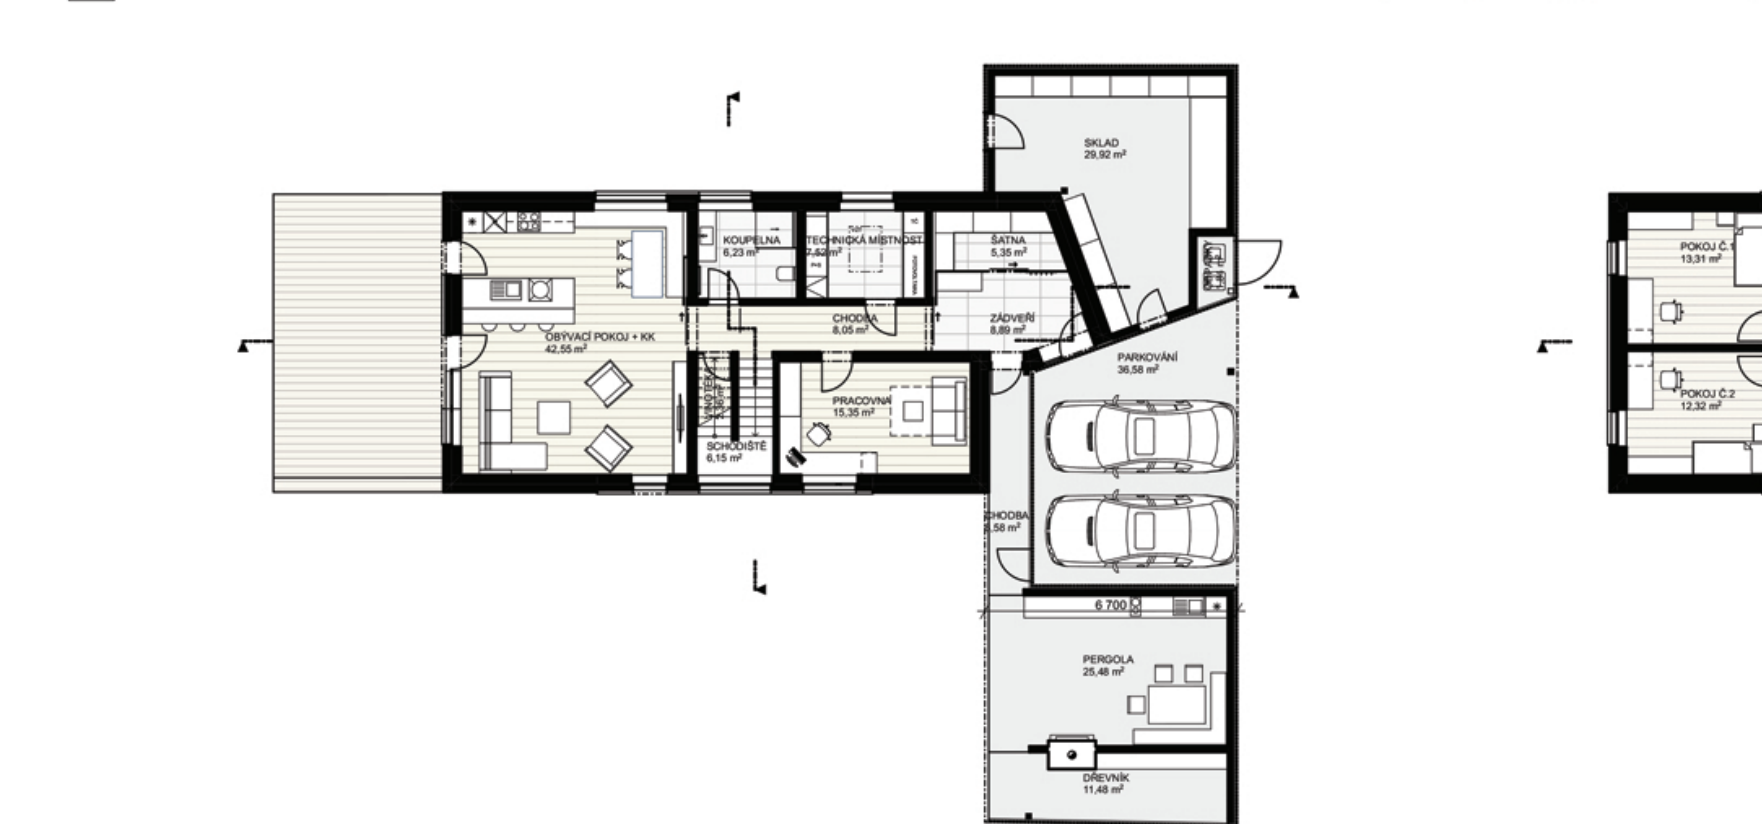

PŮDORYS 1.NP




PŮDORYS 2.NP

ŘEZ PŘÍČNÝ

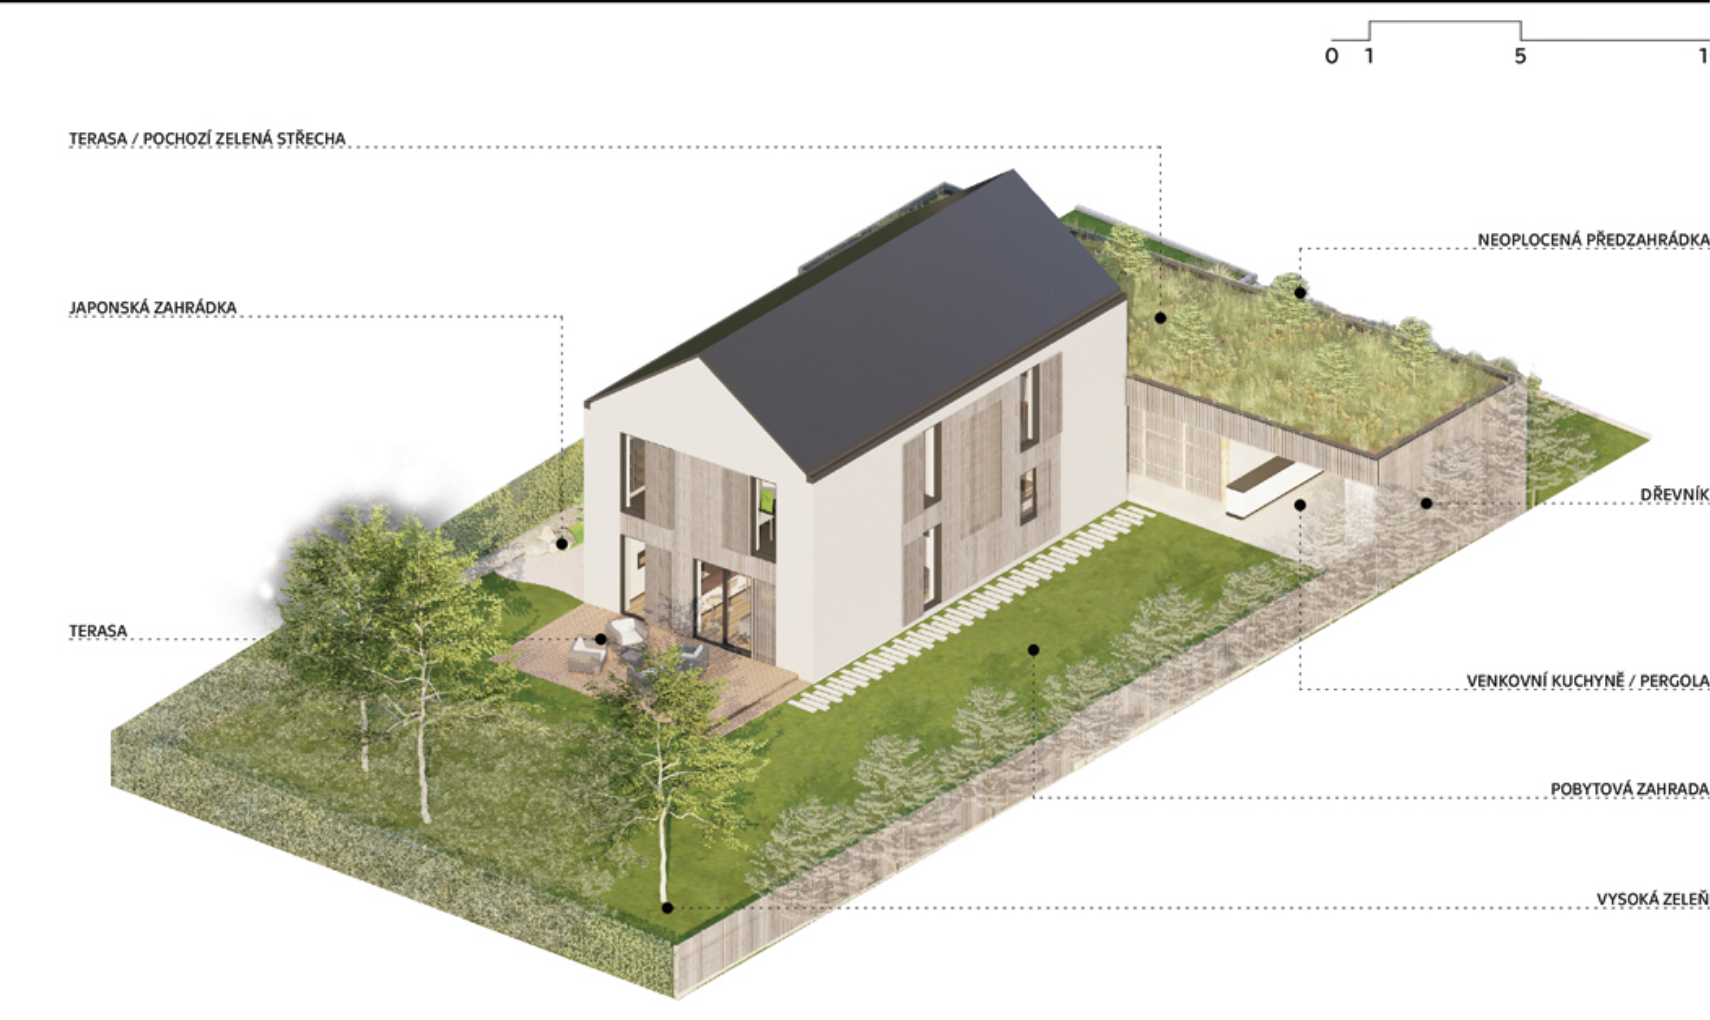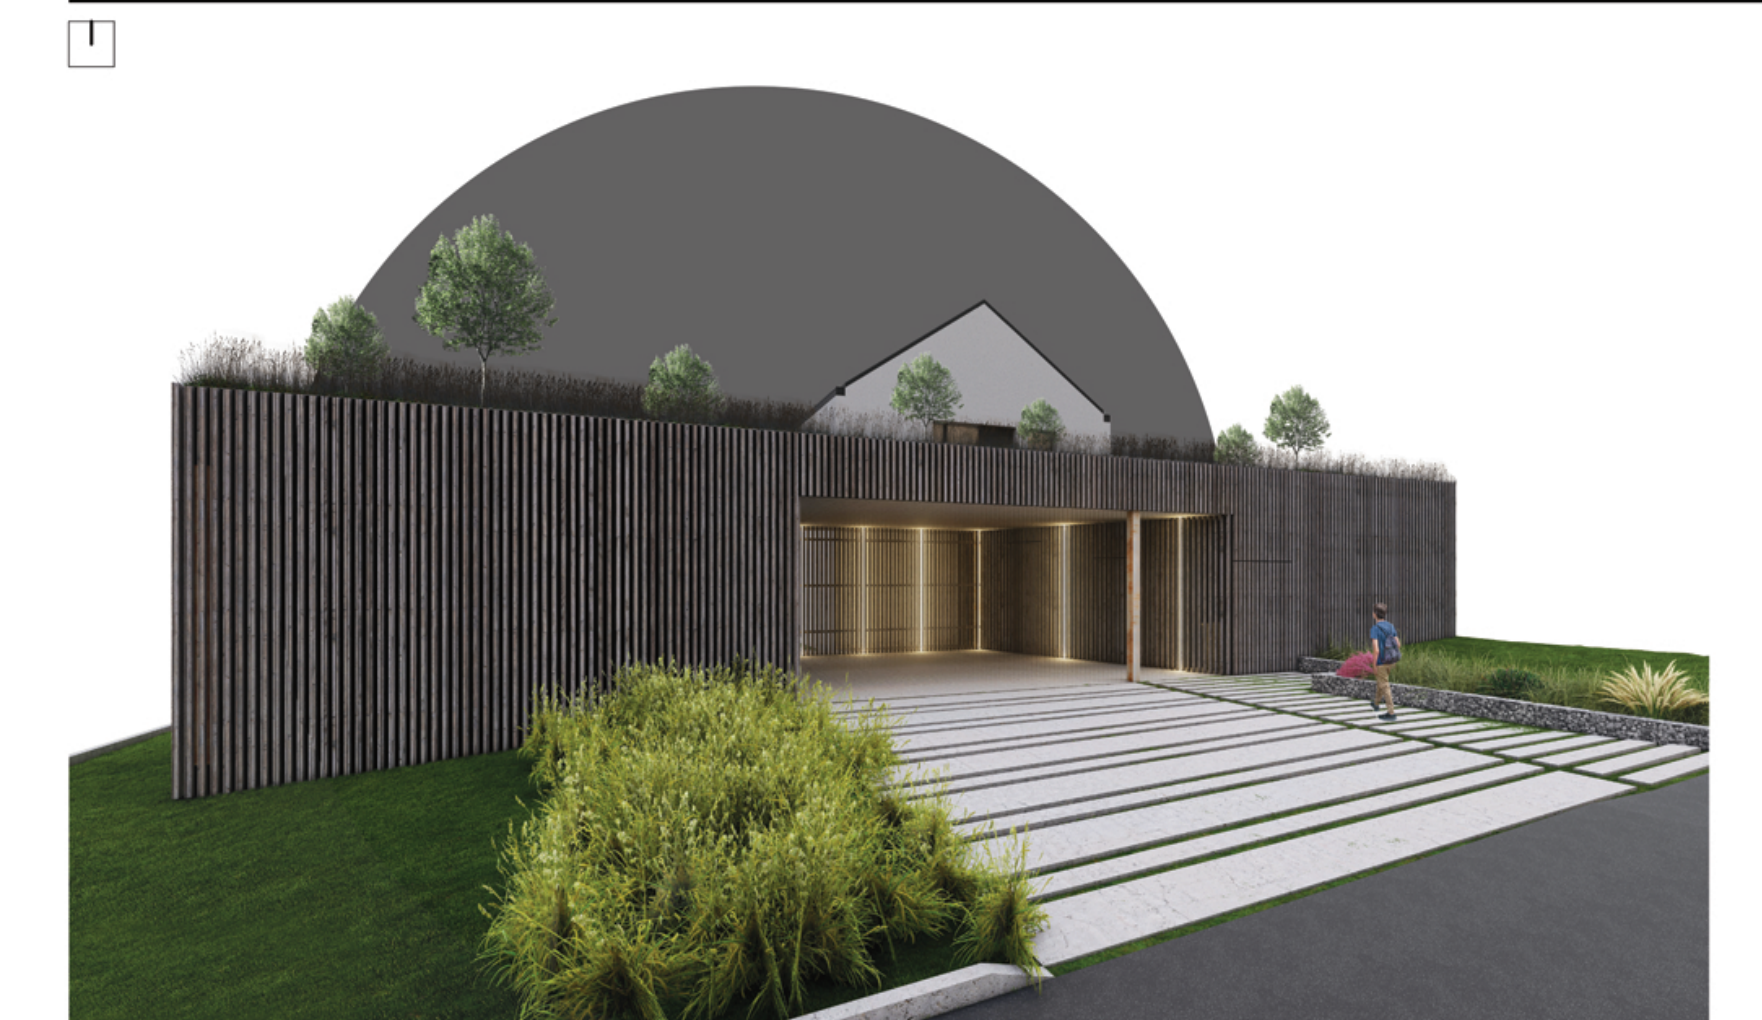

VIZUALIZACE

AXONOMETRIE

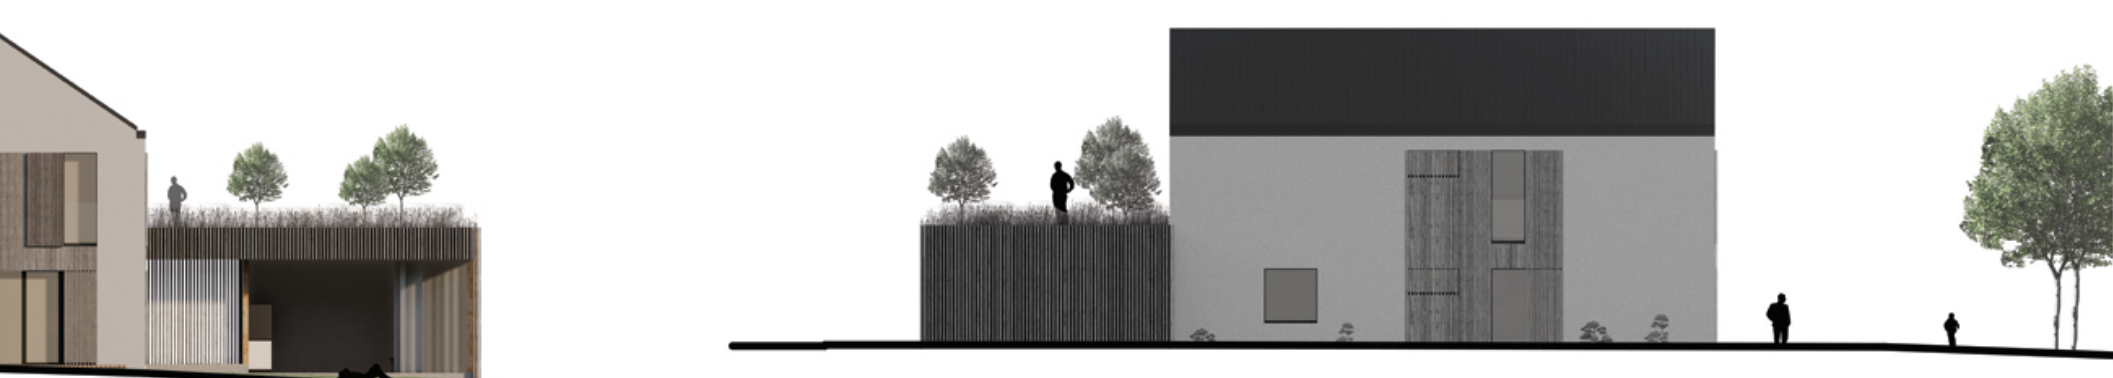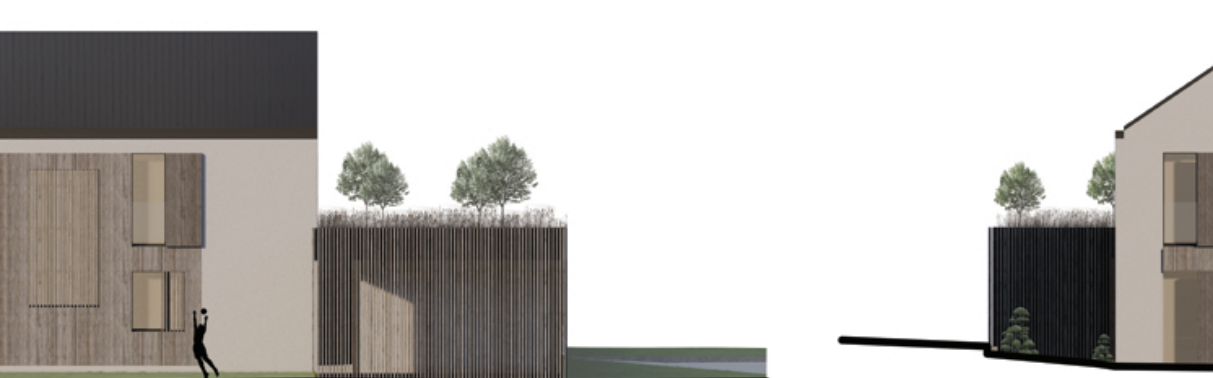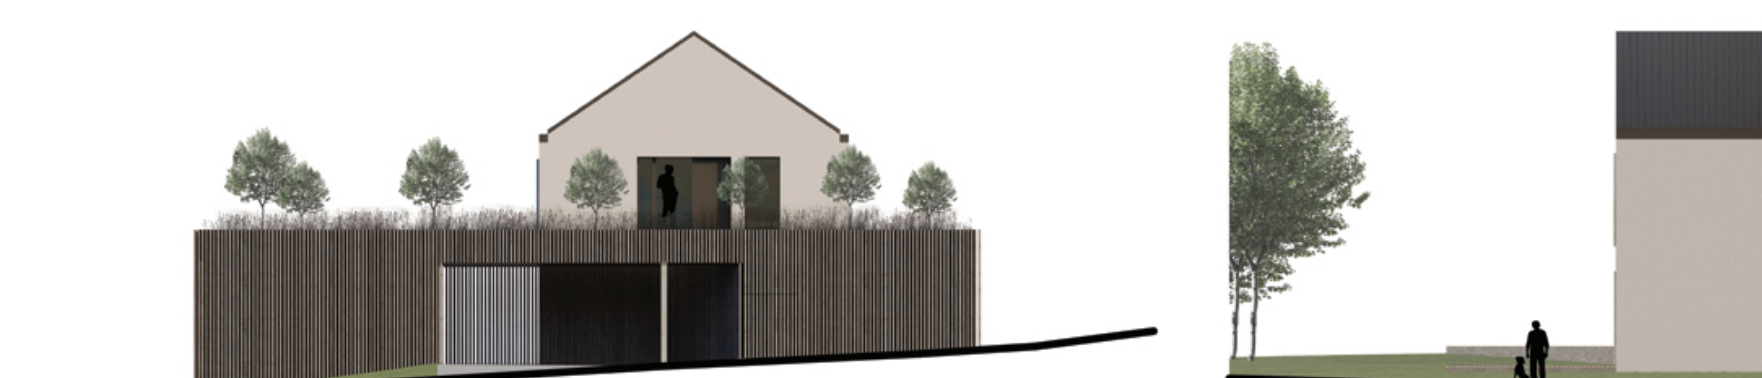

POHLED - VÝCHOD

POHLED - JIH

POHLED - ZÁPAD

POHLED - SEVER

RODINNÝ DŮM ZA VALEM ROŽĎALOVICE

VOJTĚCH PLAČEK
BAKALÁŘSKÁ PRÁCE
A+S, FSv ČVUT, LS 2022/23
ING. ARCH. ING. JANA HOŘICKÁ, Ph.D.

