





KONCEPT

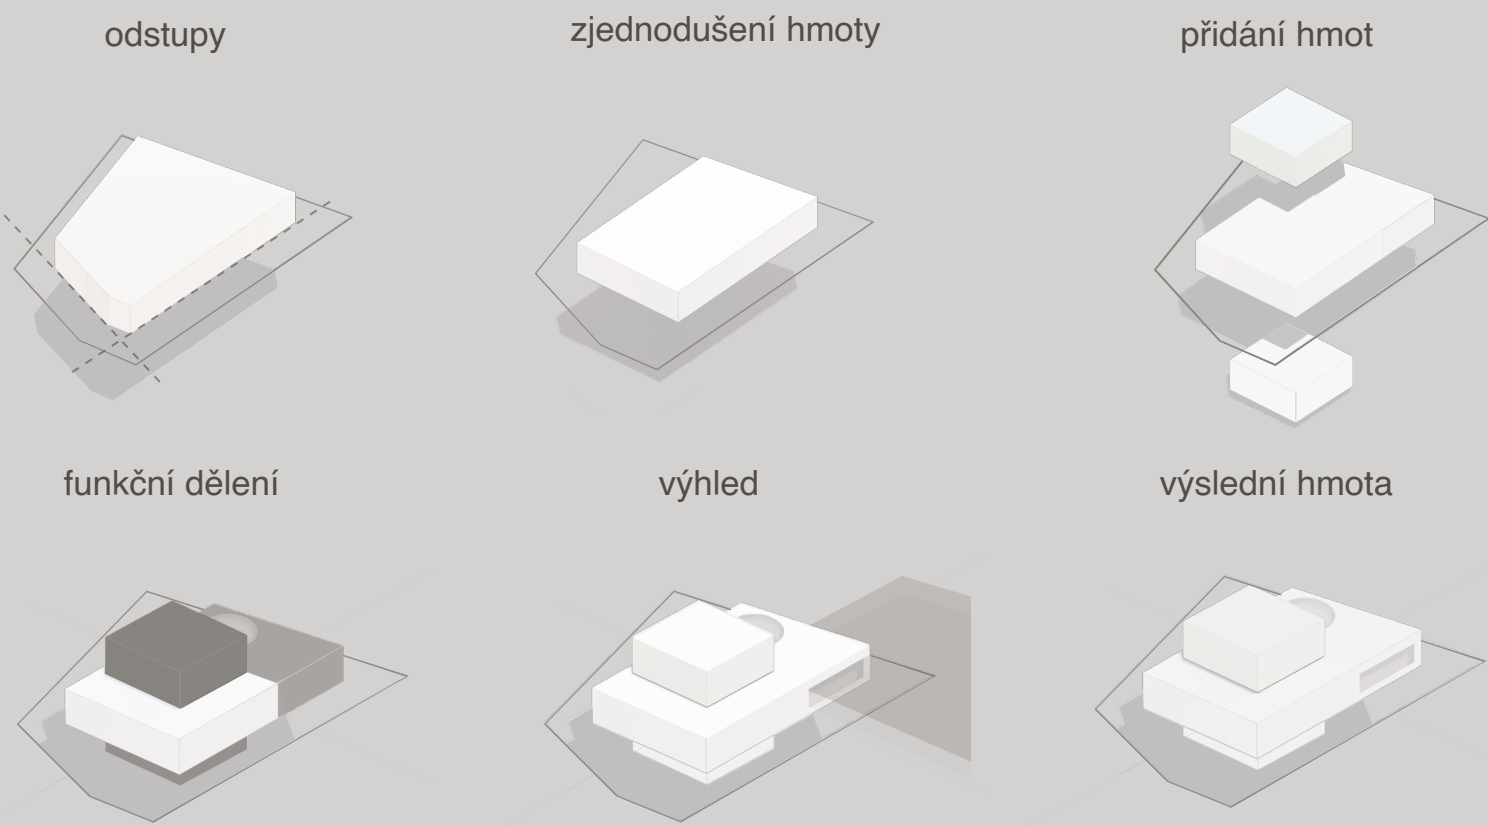


Dům působí velmi jednoduše, no přináší prostorovou velkorysost a silnou interiérovou atmosféru. Celý obytný prostor je dostatečně prosvětlený, avšak v obývacím prostoru je ještě zvýrazněn střešním světlem, který z tohoto prostoru vytváří jednoznačné centrum, anebo takzvané srdce domu.


Základním konceptem je jednoduchá kompozice, kde člověk přirozeně vstupuje z interiéru do exteriéru, bez toho aby jsi to možná až uvědomoval. Jedná se vlastně o kompozici otevřených stěn, které přirozeně vymezují a otevírají pozemek jednotné kompozice. Je to spojení plotu, domu a přístřešku do jedné kompoziční hmoty. Dům nabízí z každé strany různorodé typy prostorových kvalit. V jednoduchosti to znamená, že dům je obklopený různými prostředím s různým stupněm otevření.

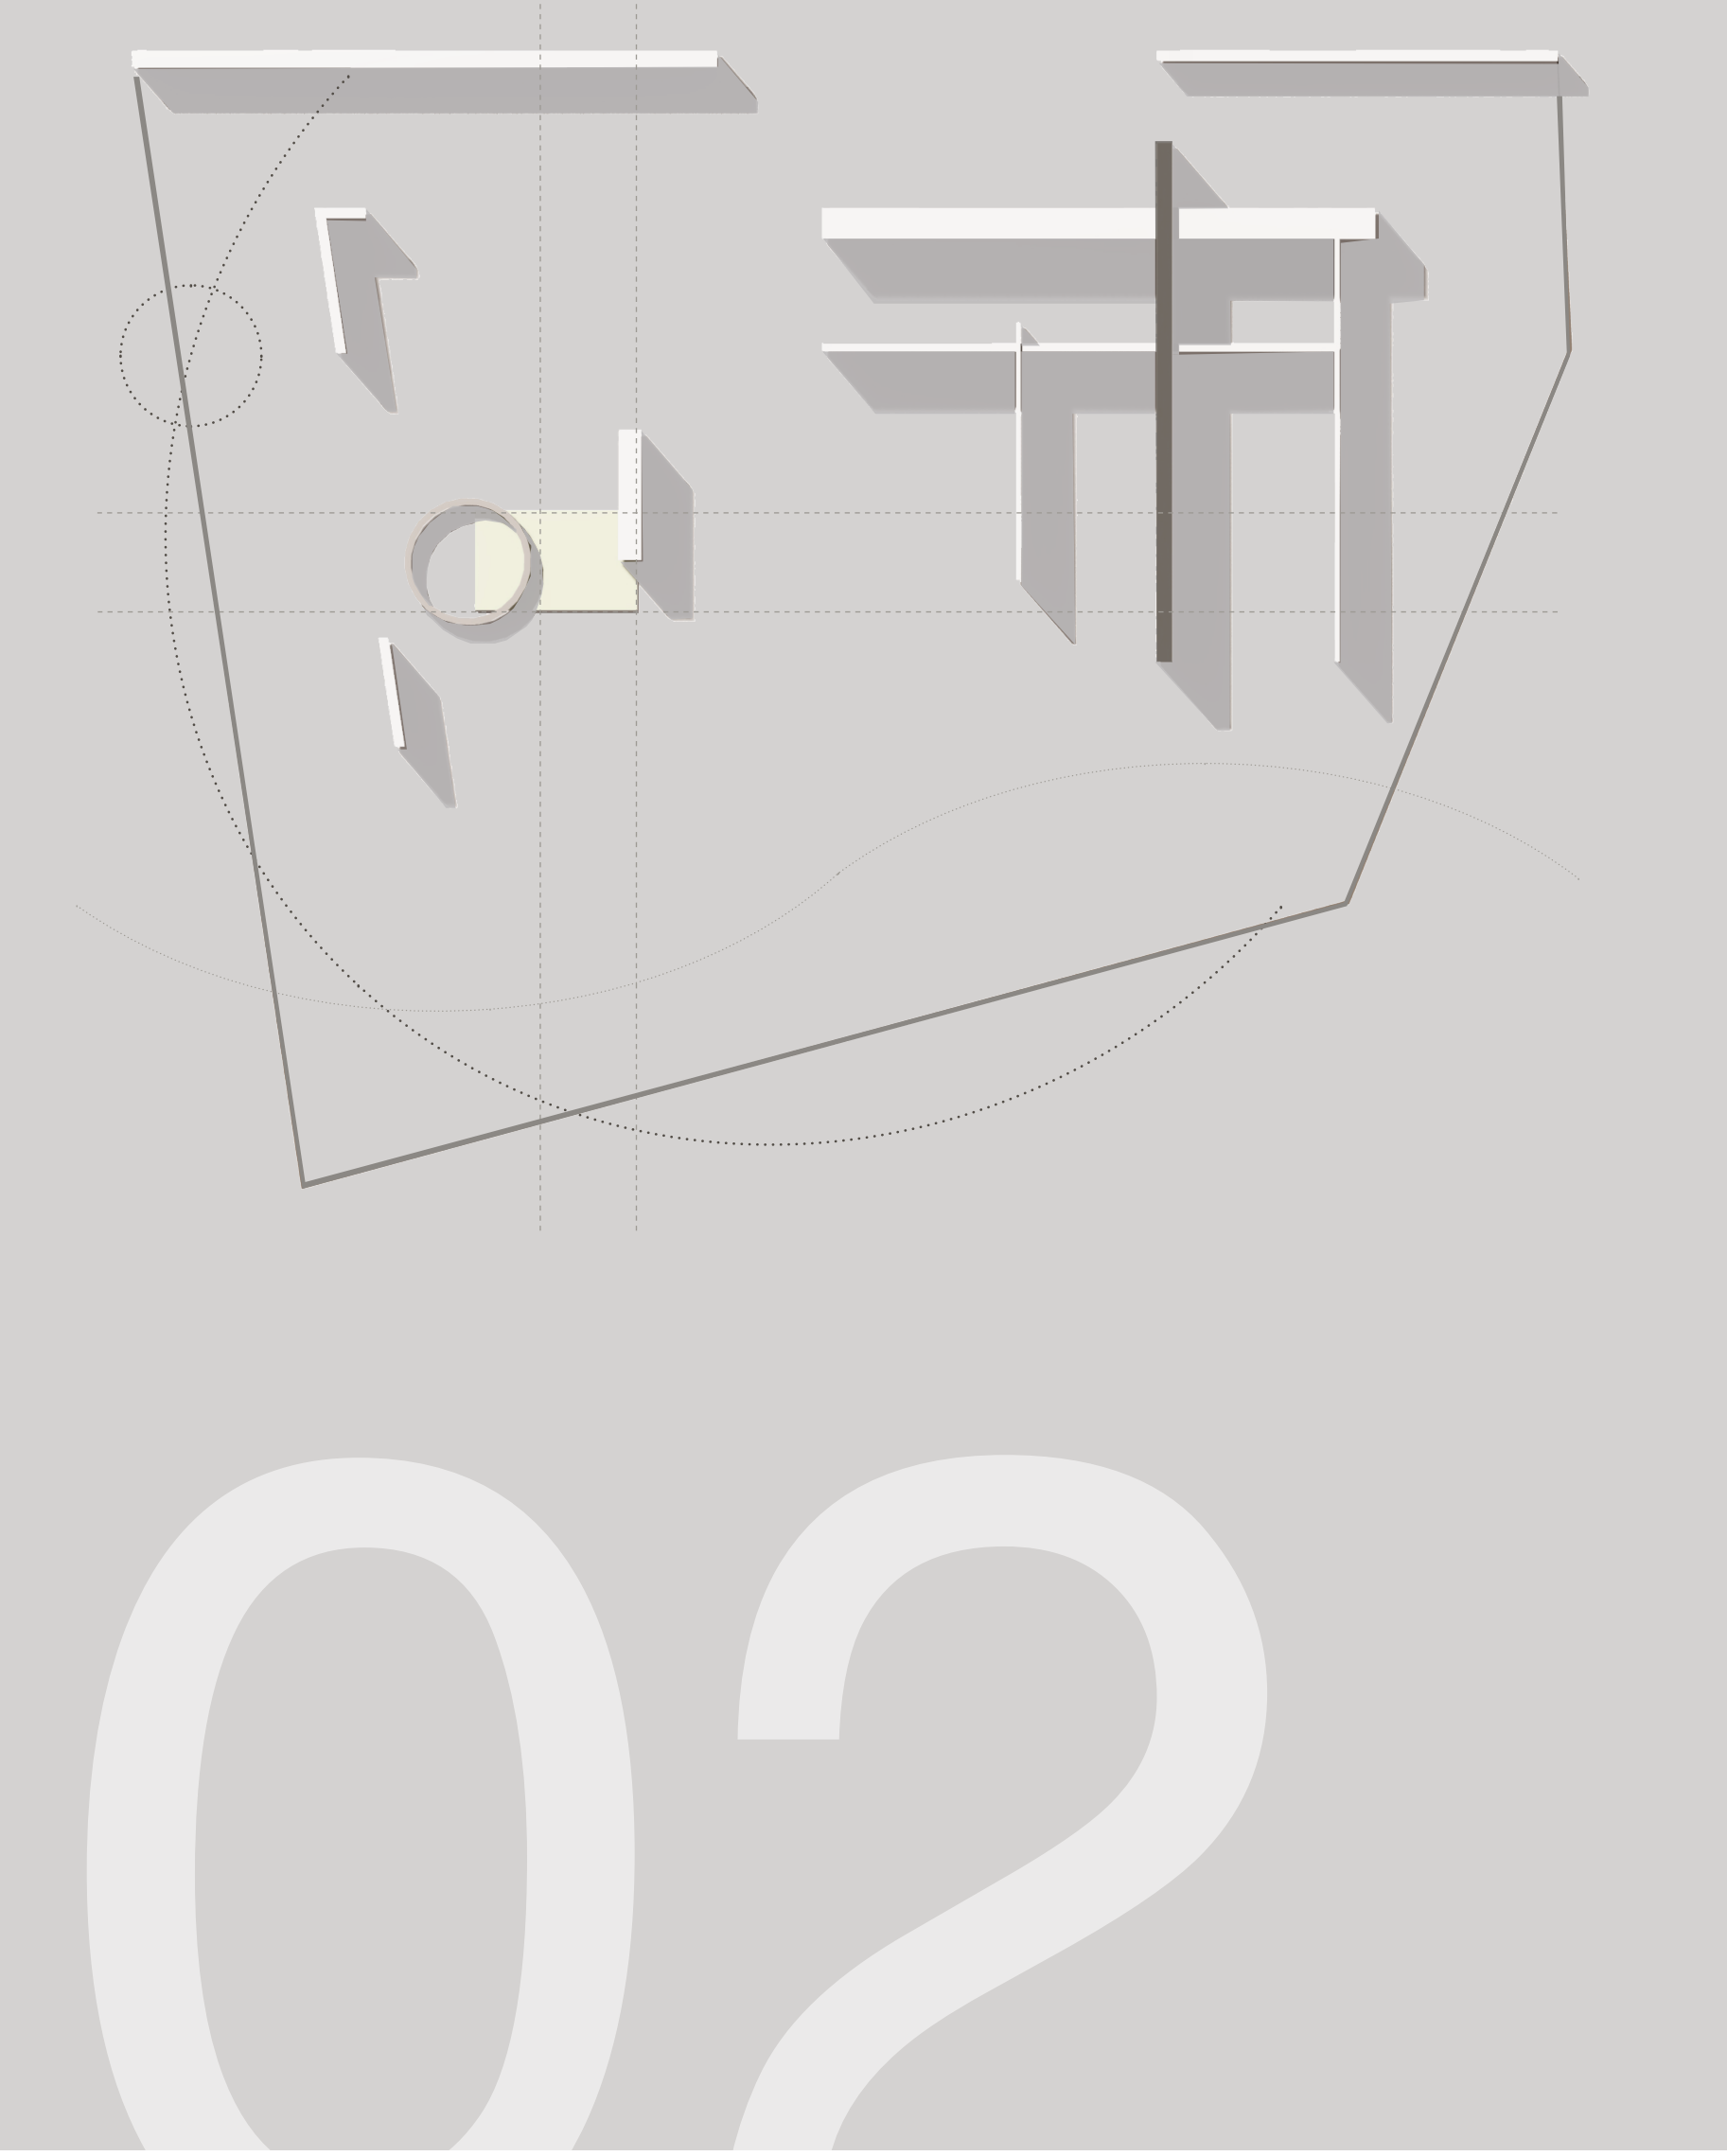


POHLED JZ

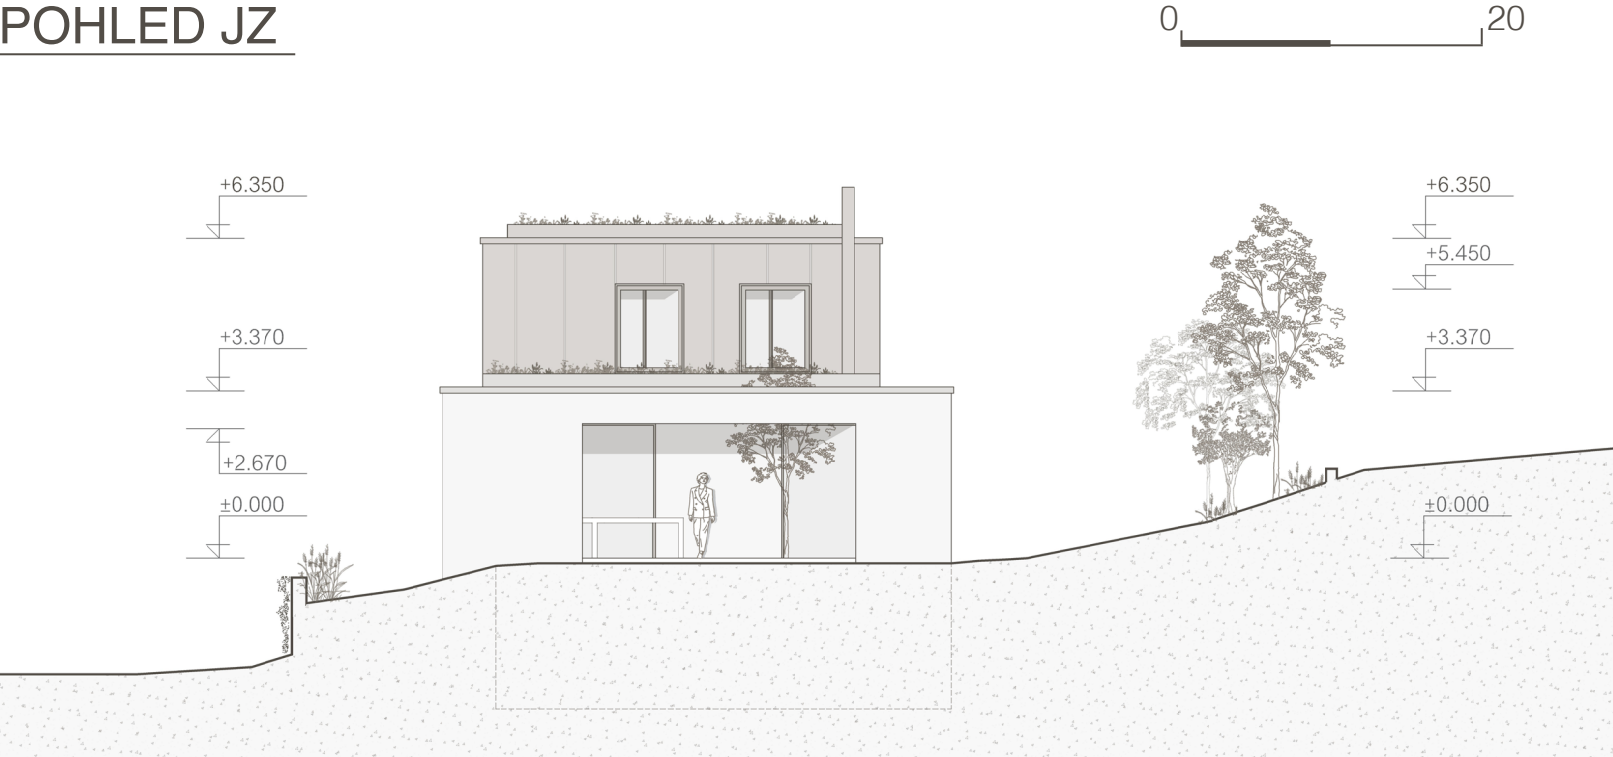


DETAIL

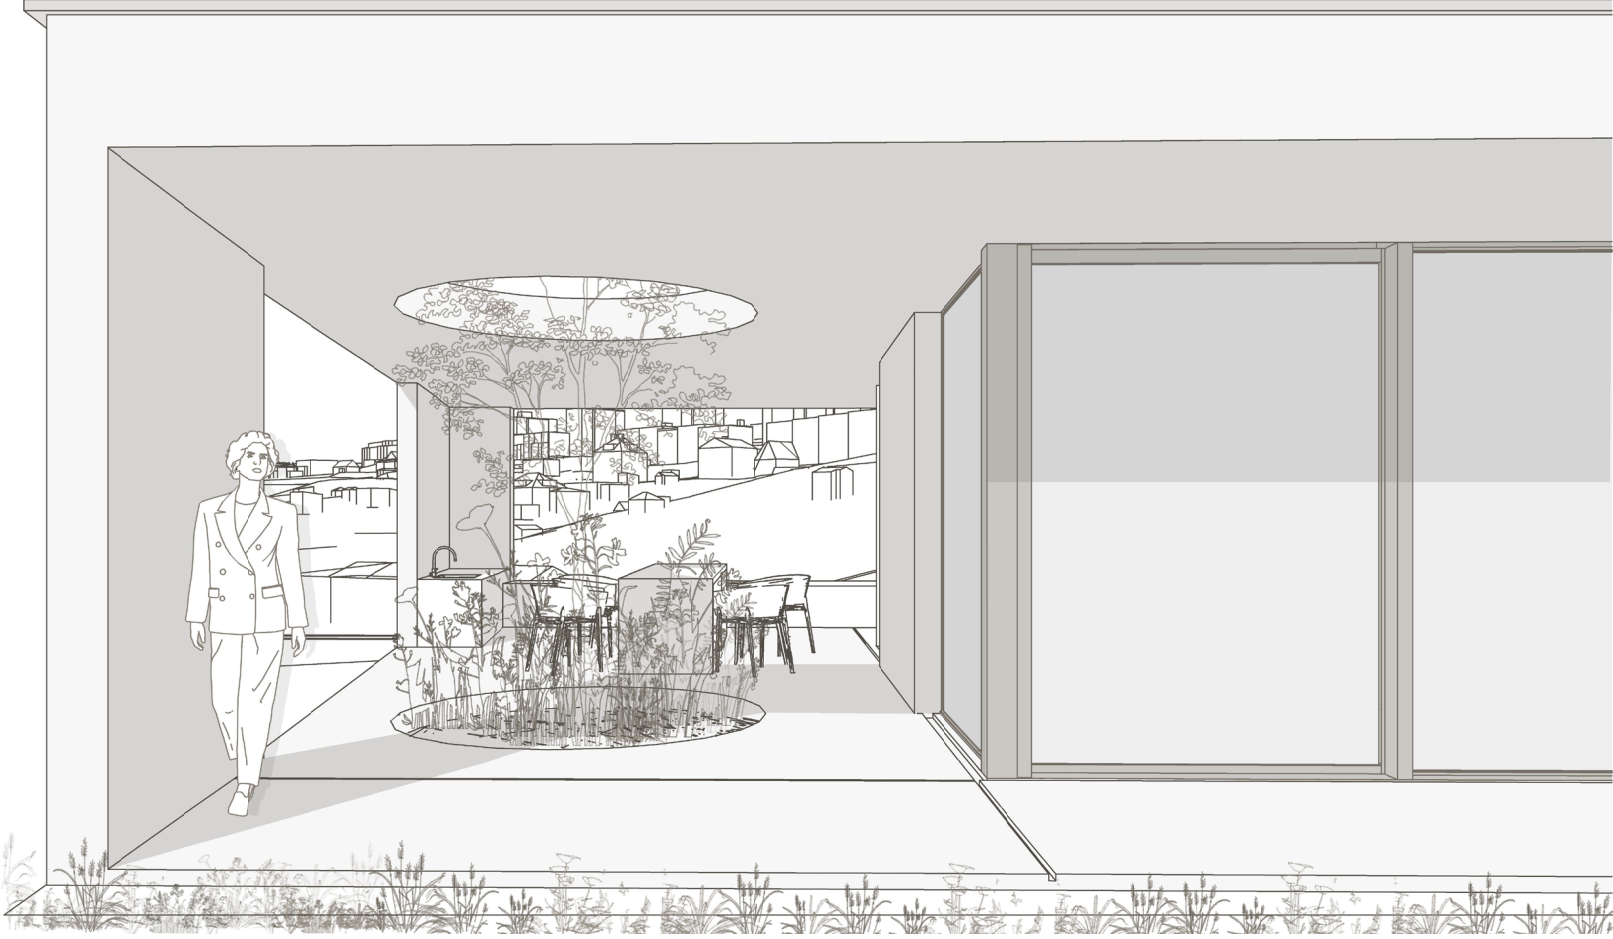


KOMPLEXNÍ ŘEZ

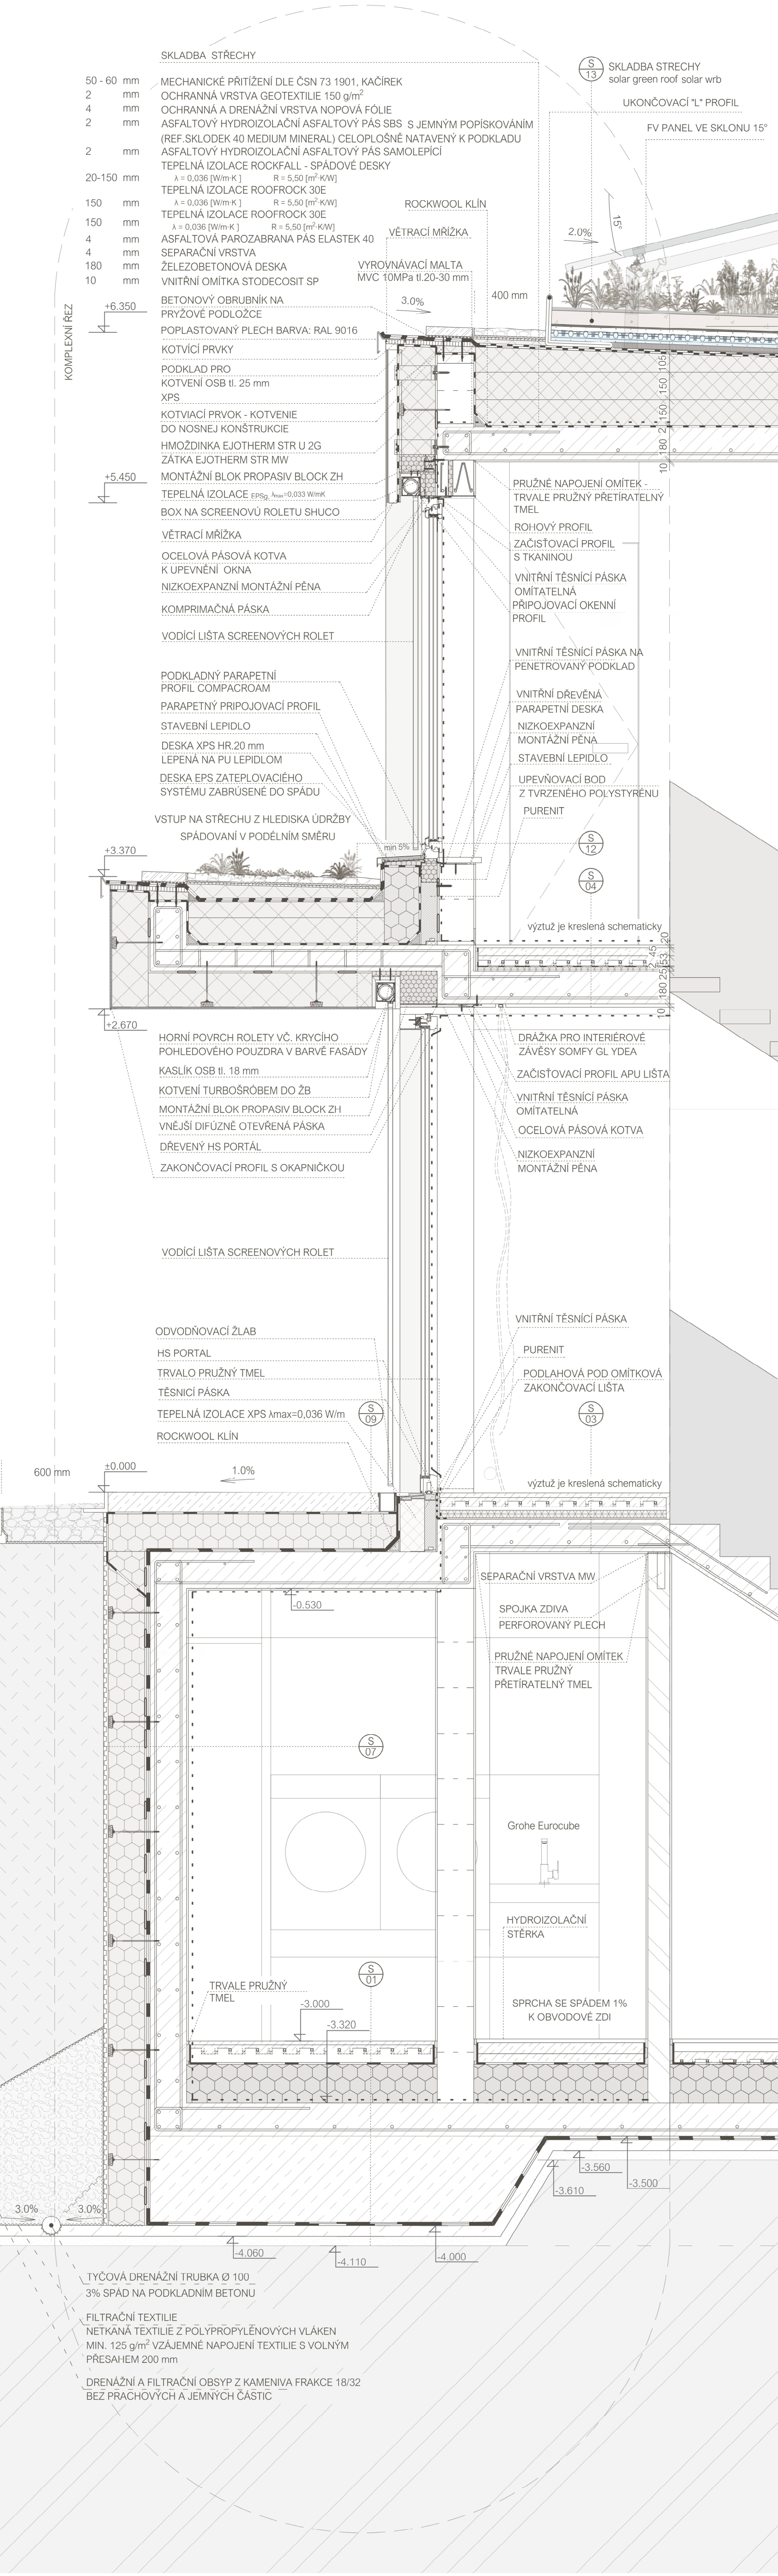


POHLED SV

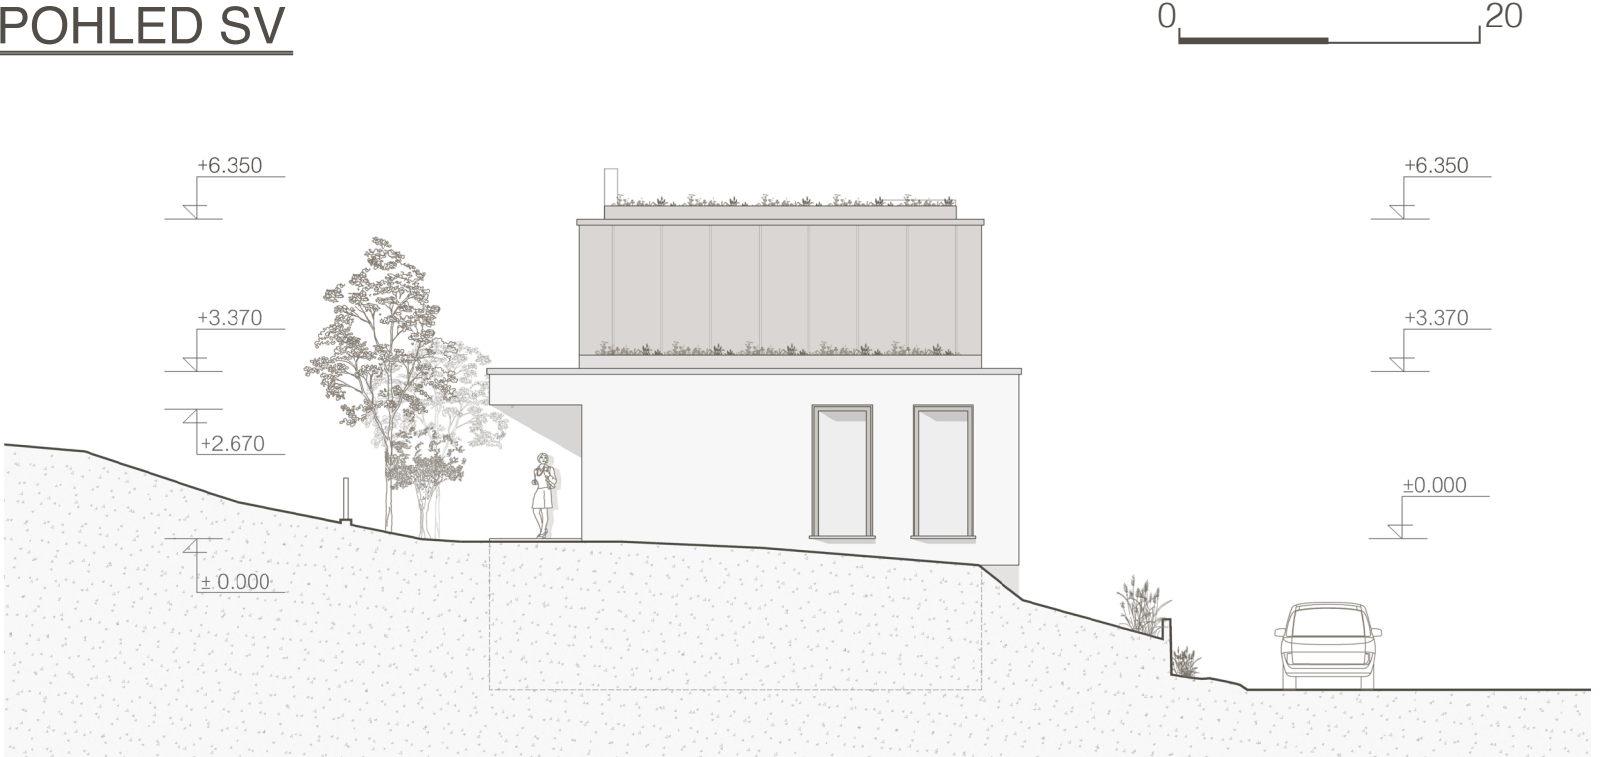

AXONOMETRIE

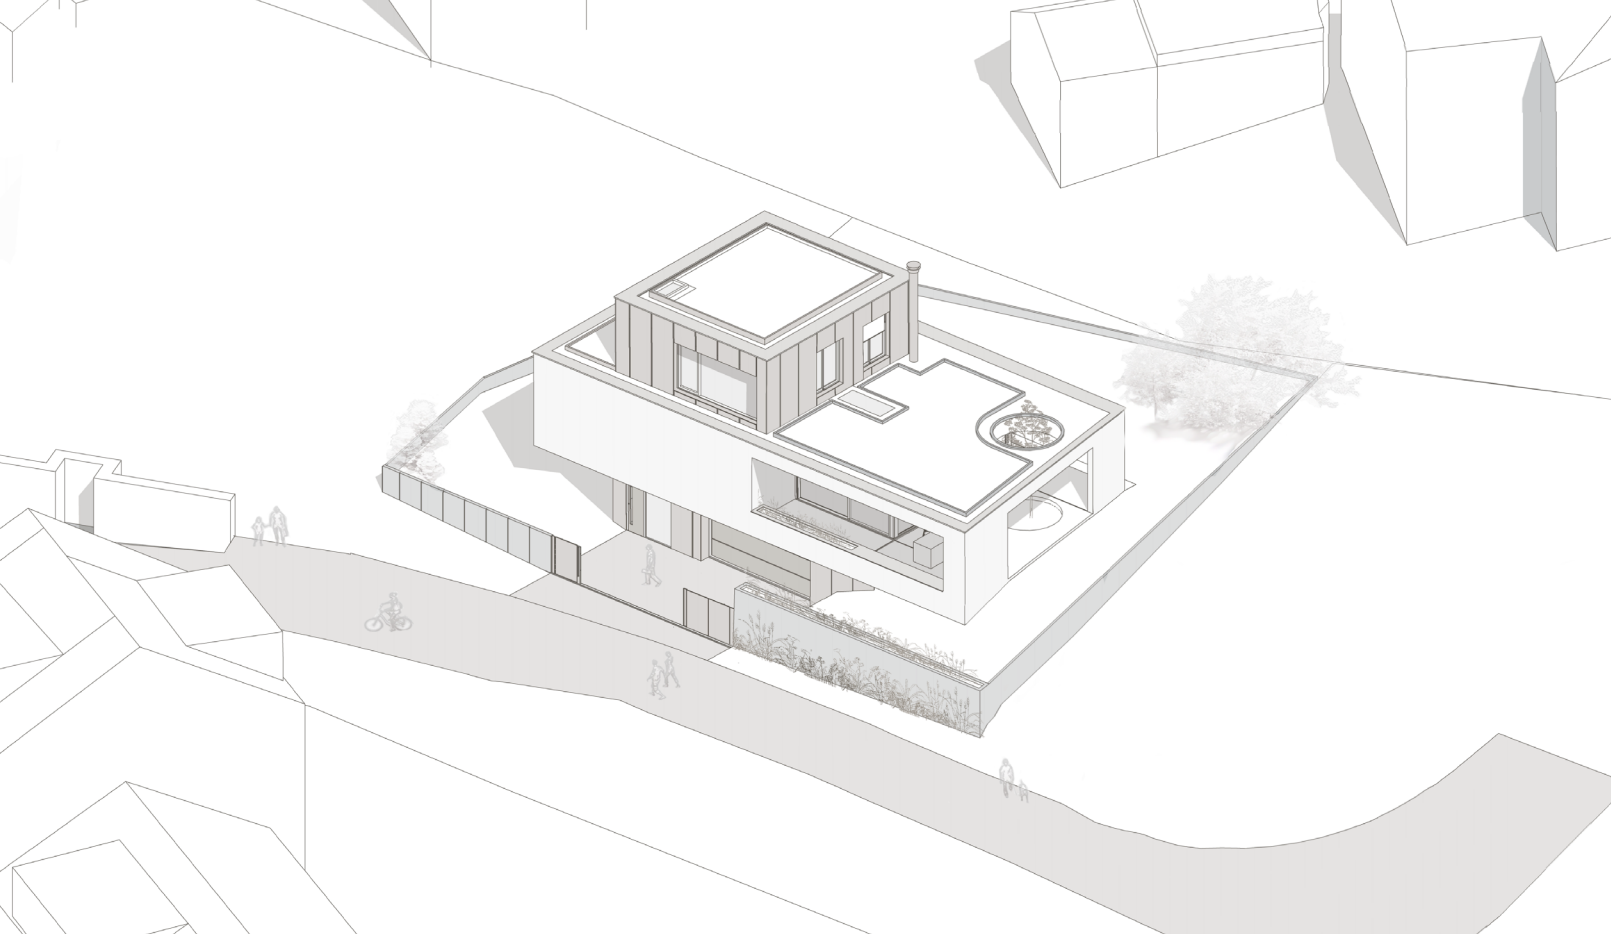

AXONOMETRIE

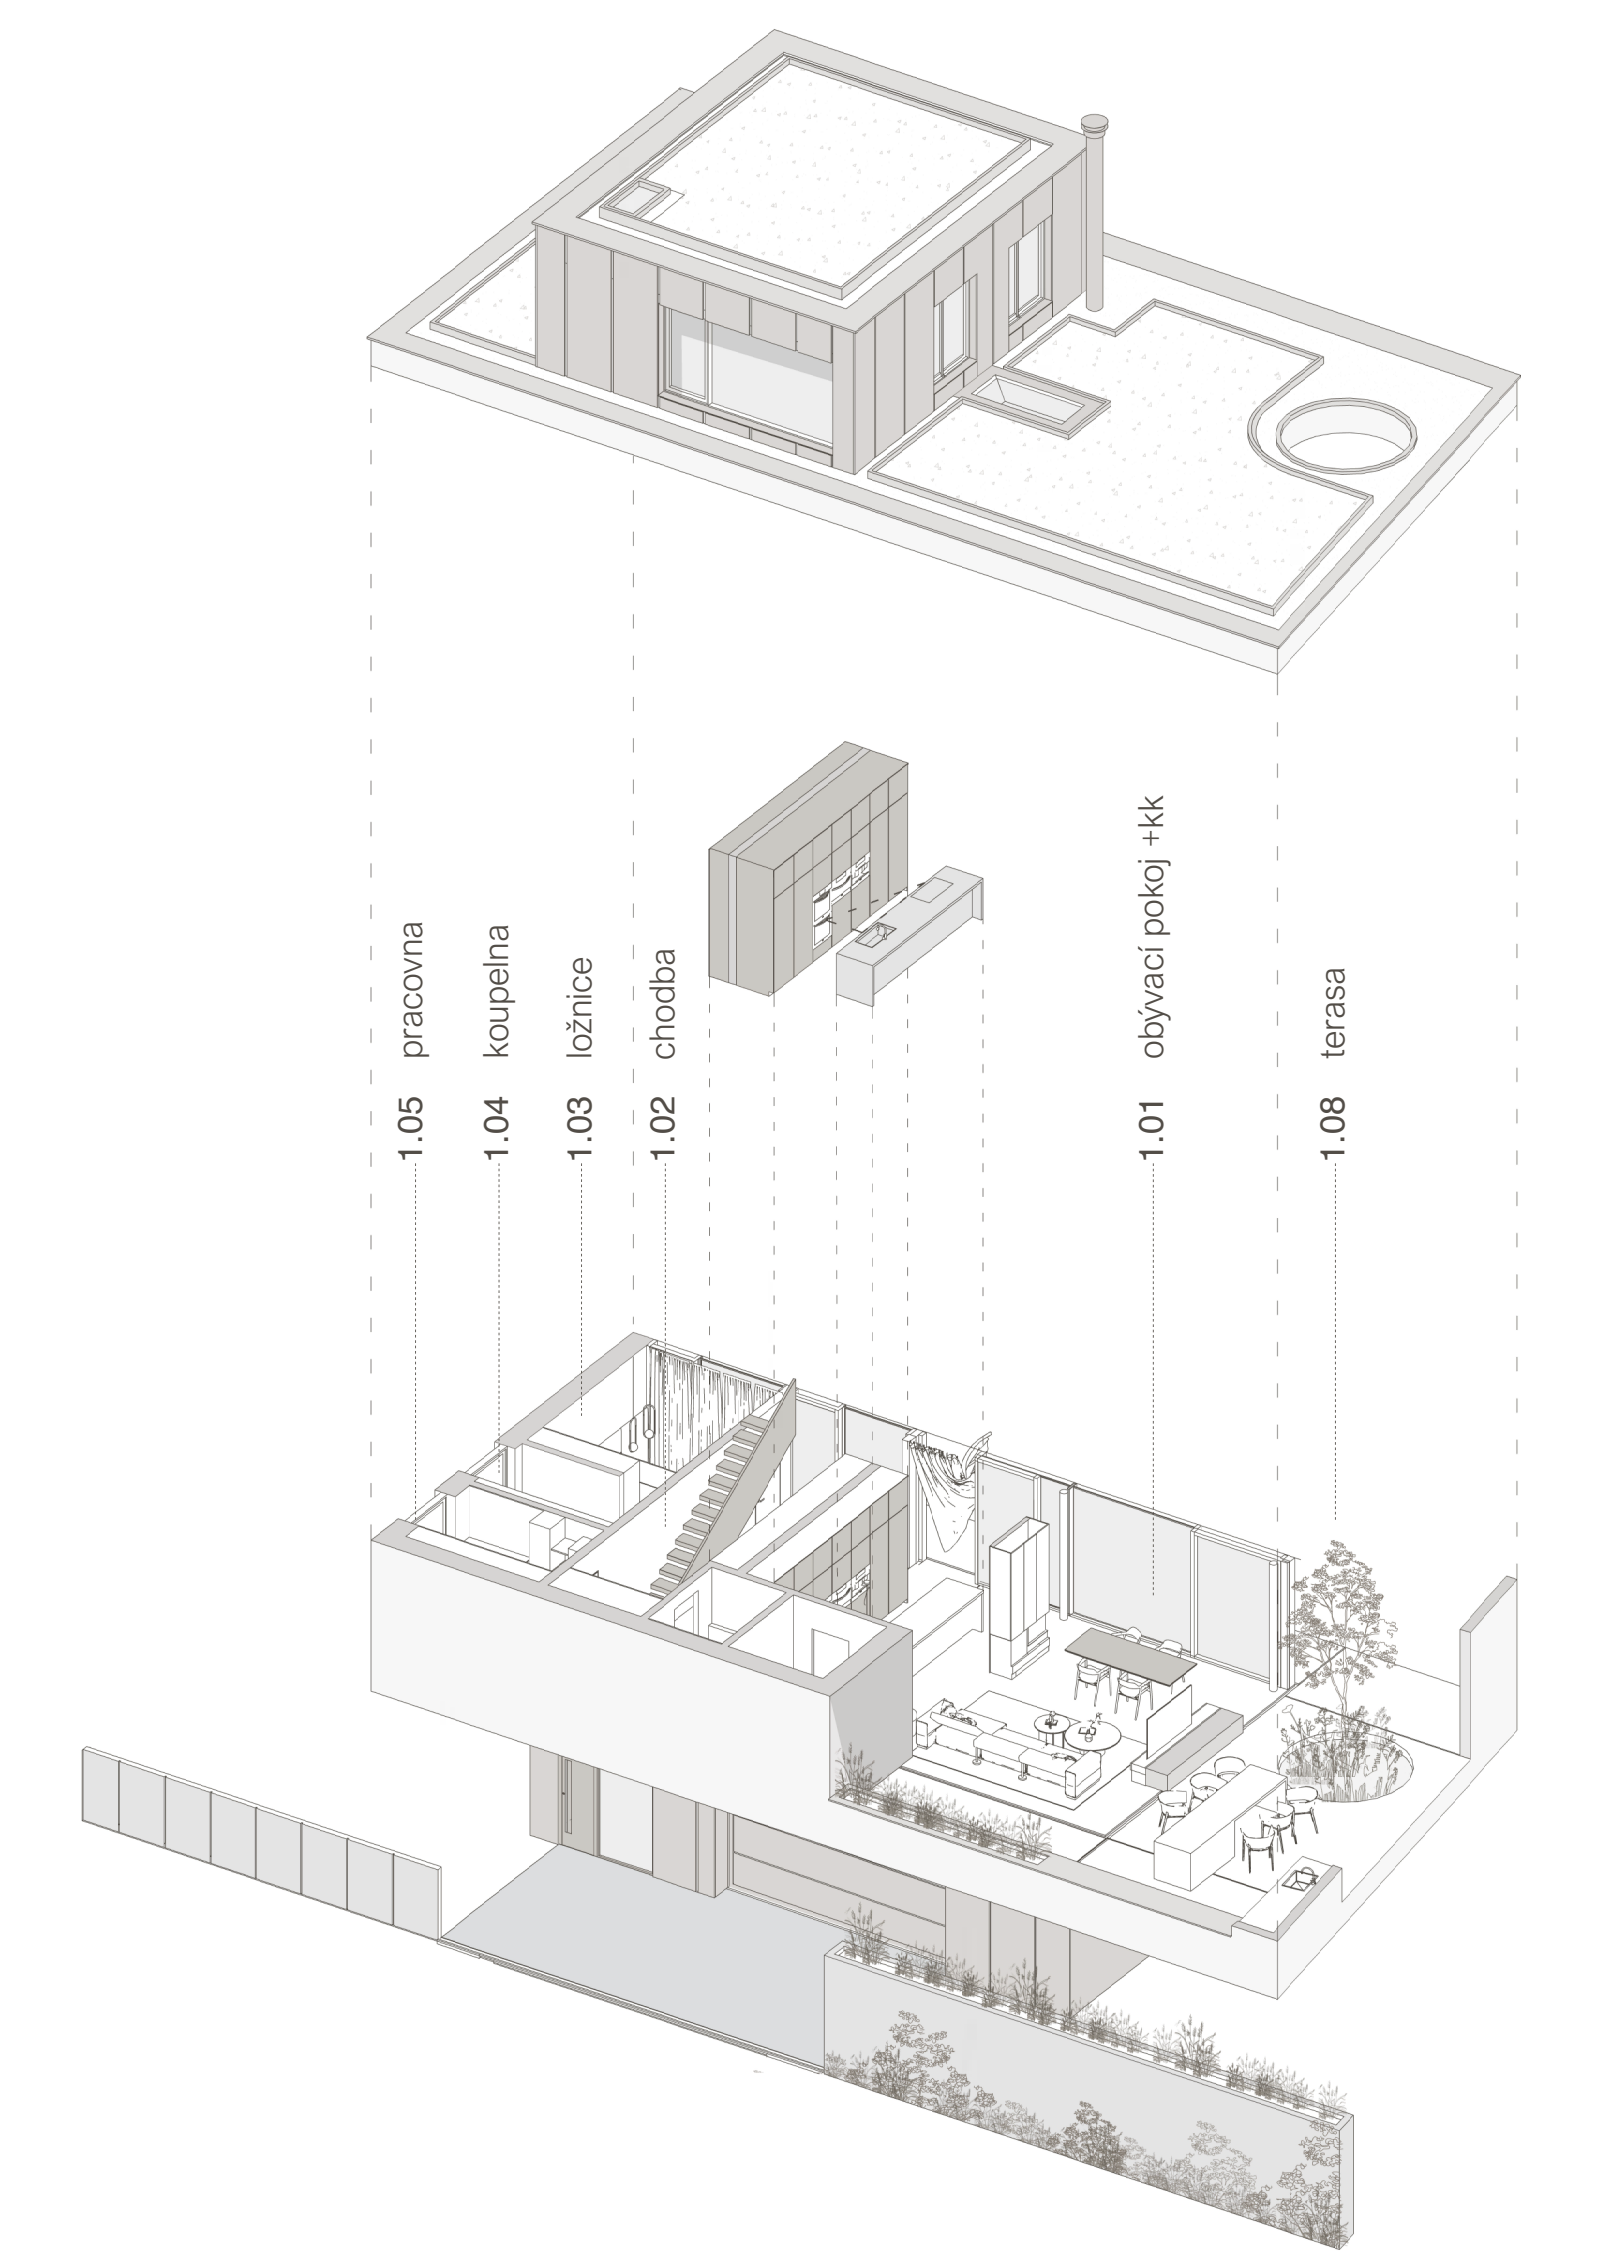

AXONOMETRIE STATIKA

