

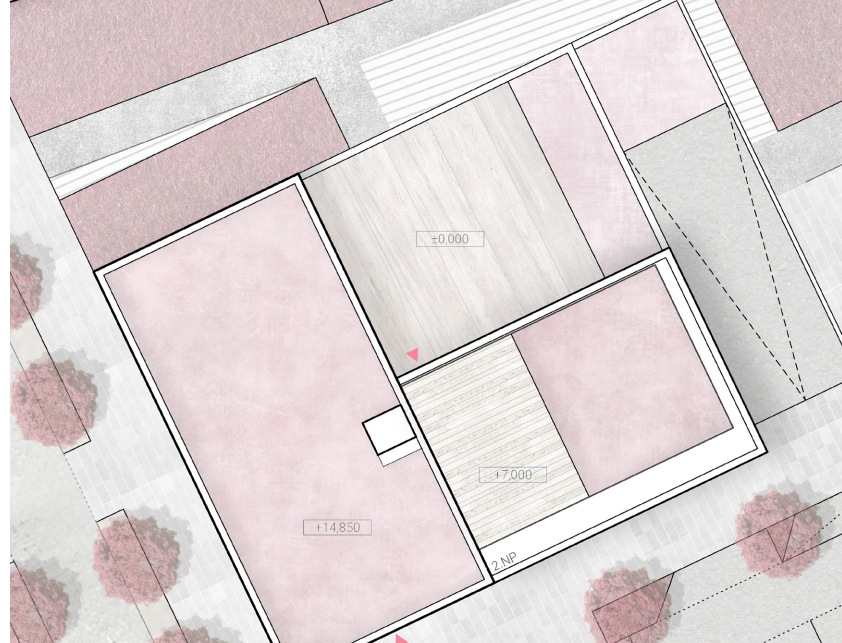
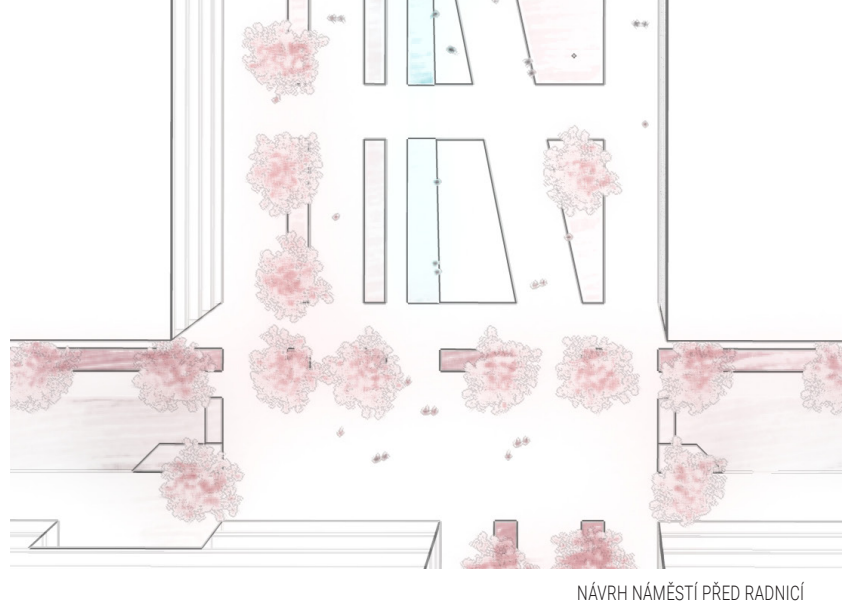
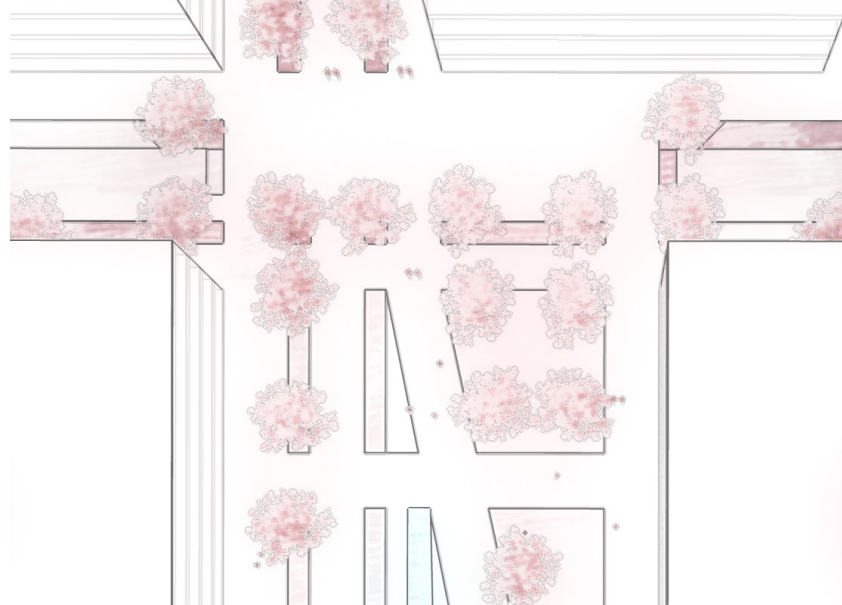
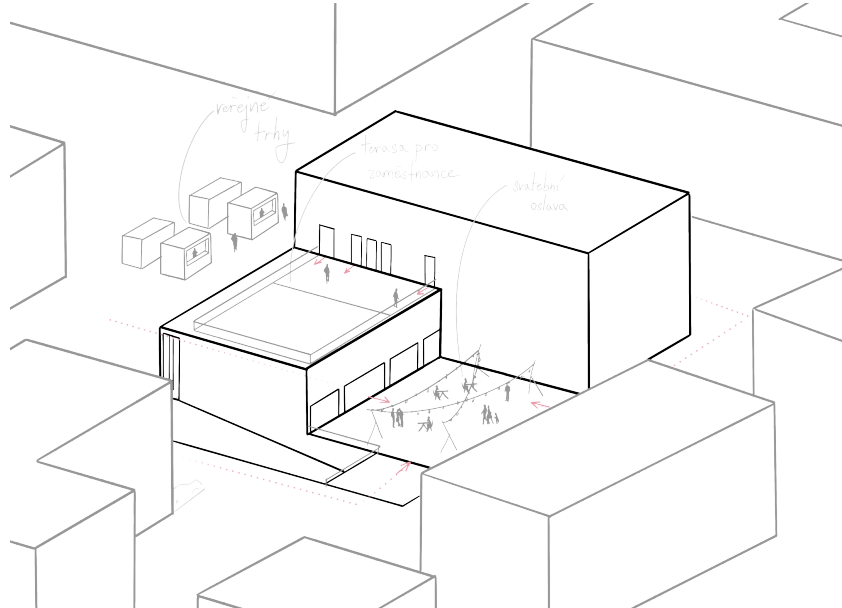
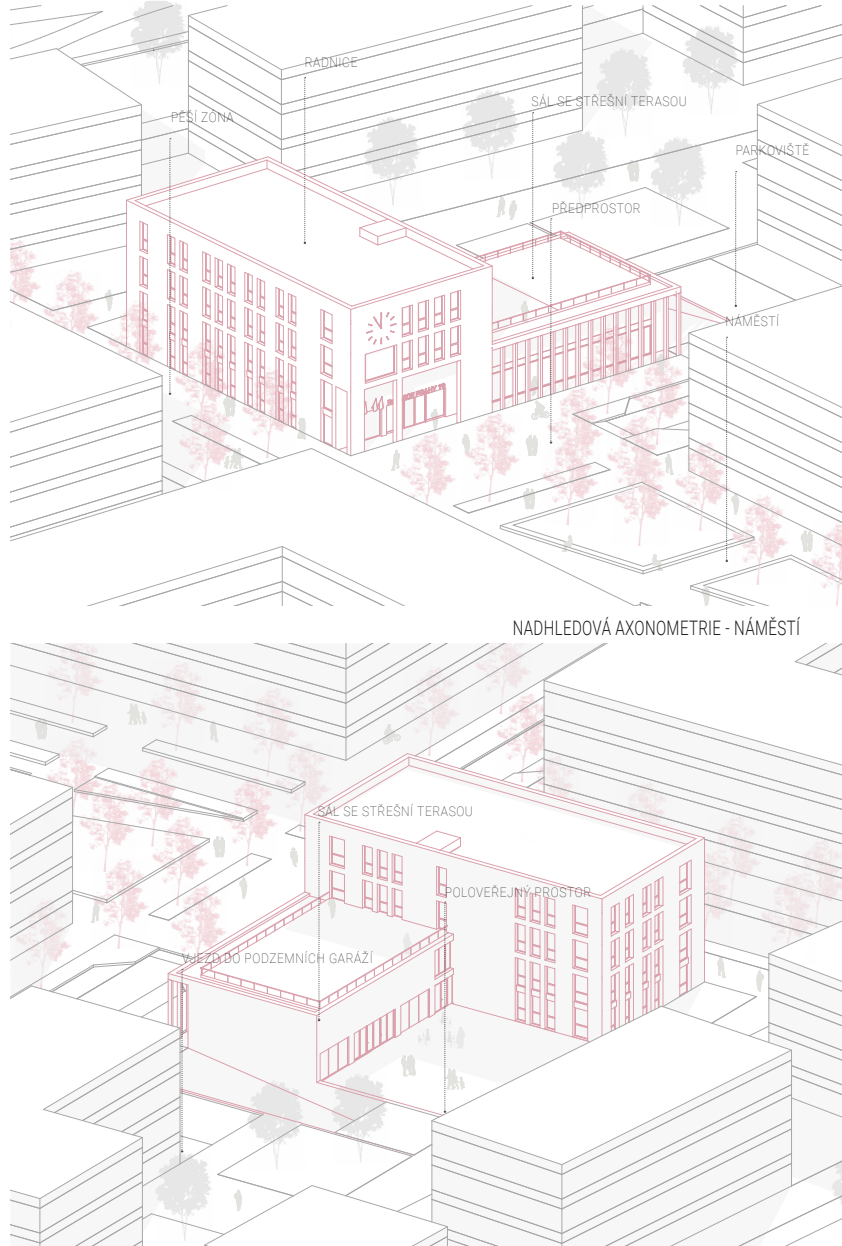
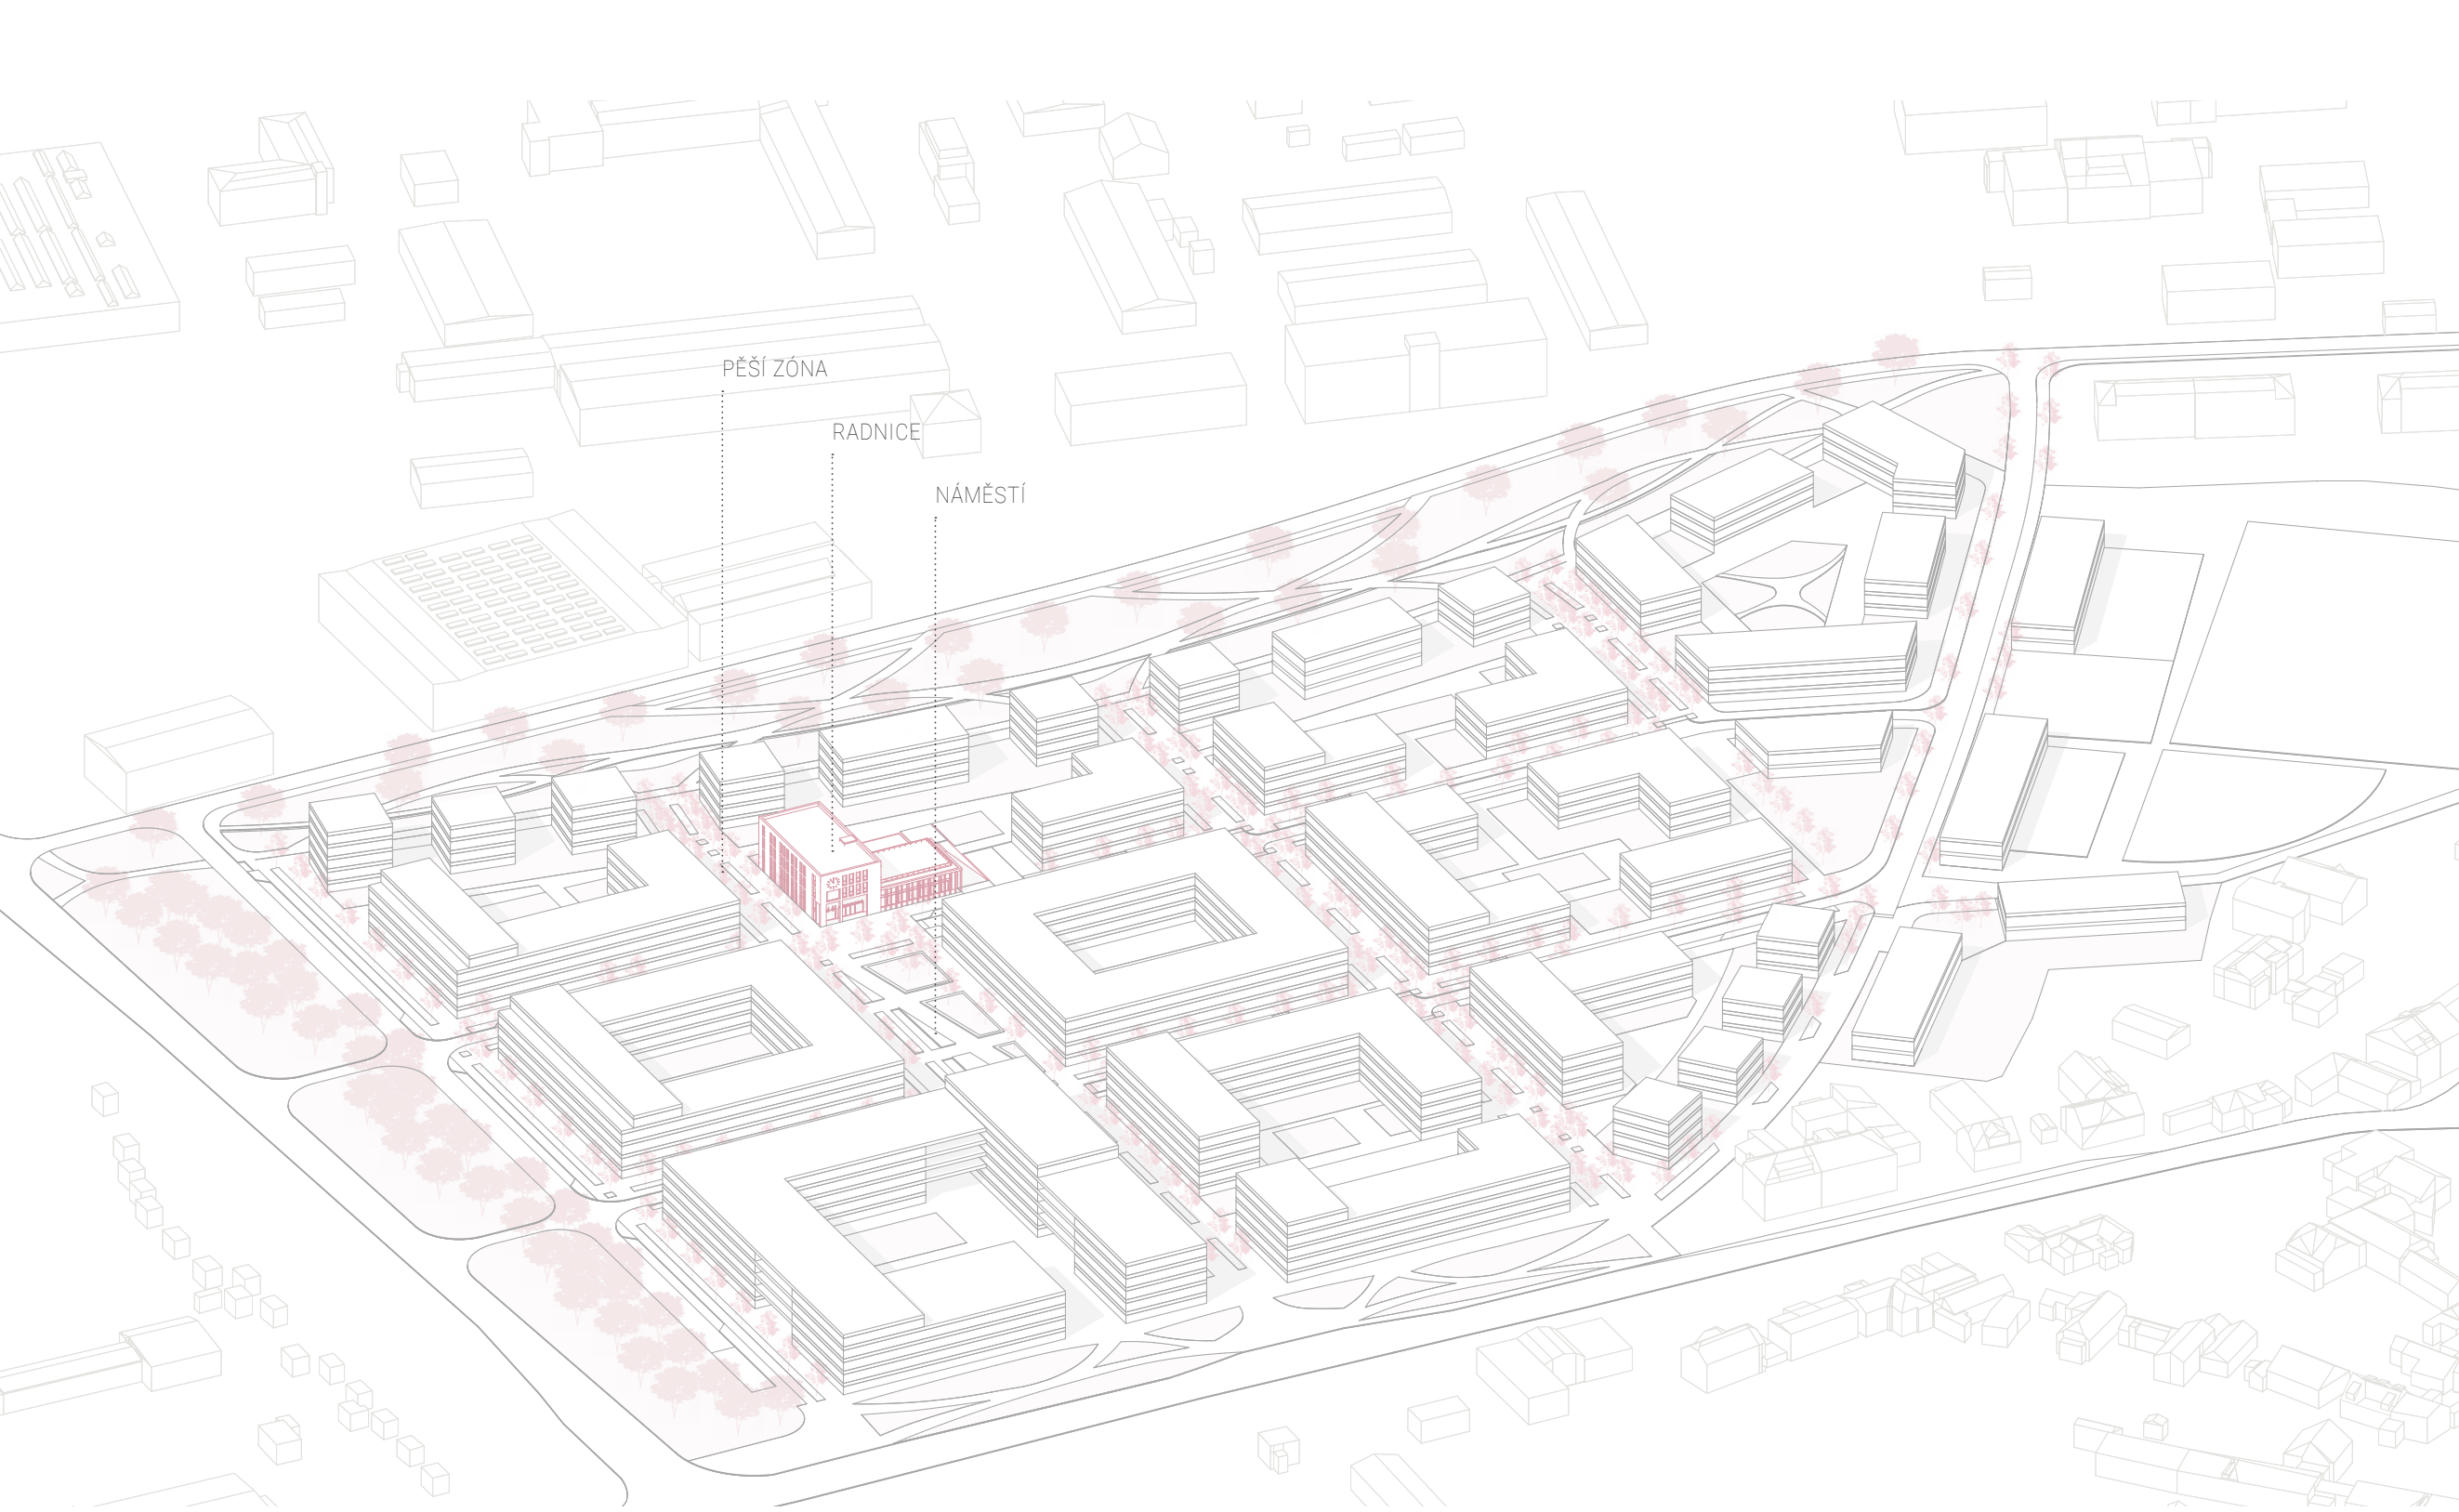
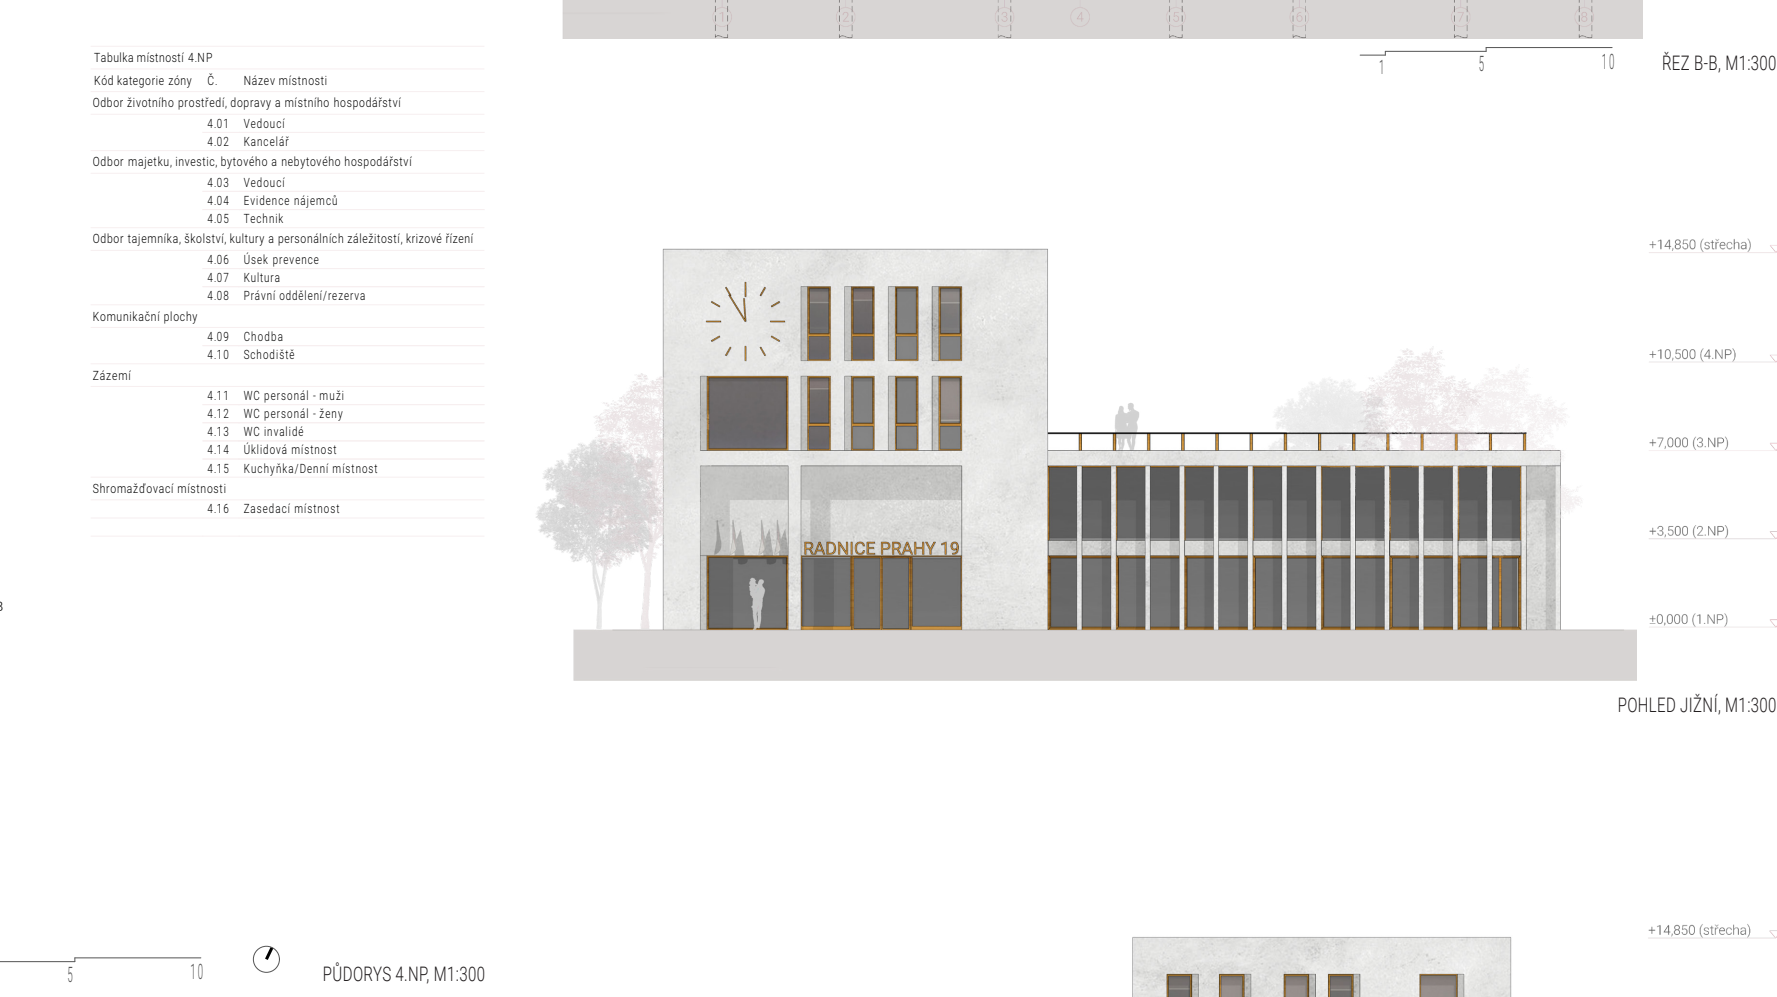


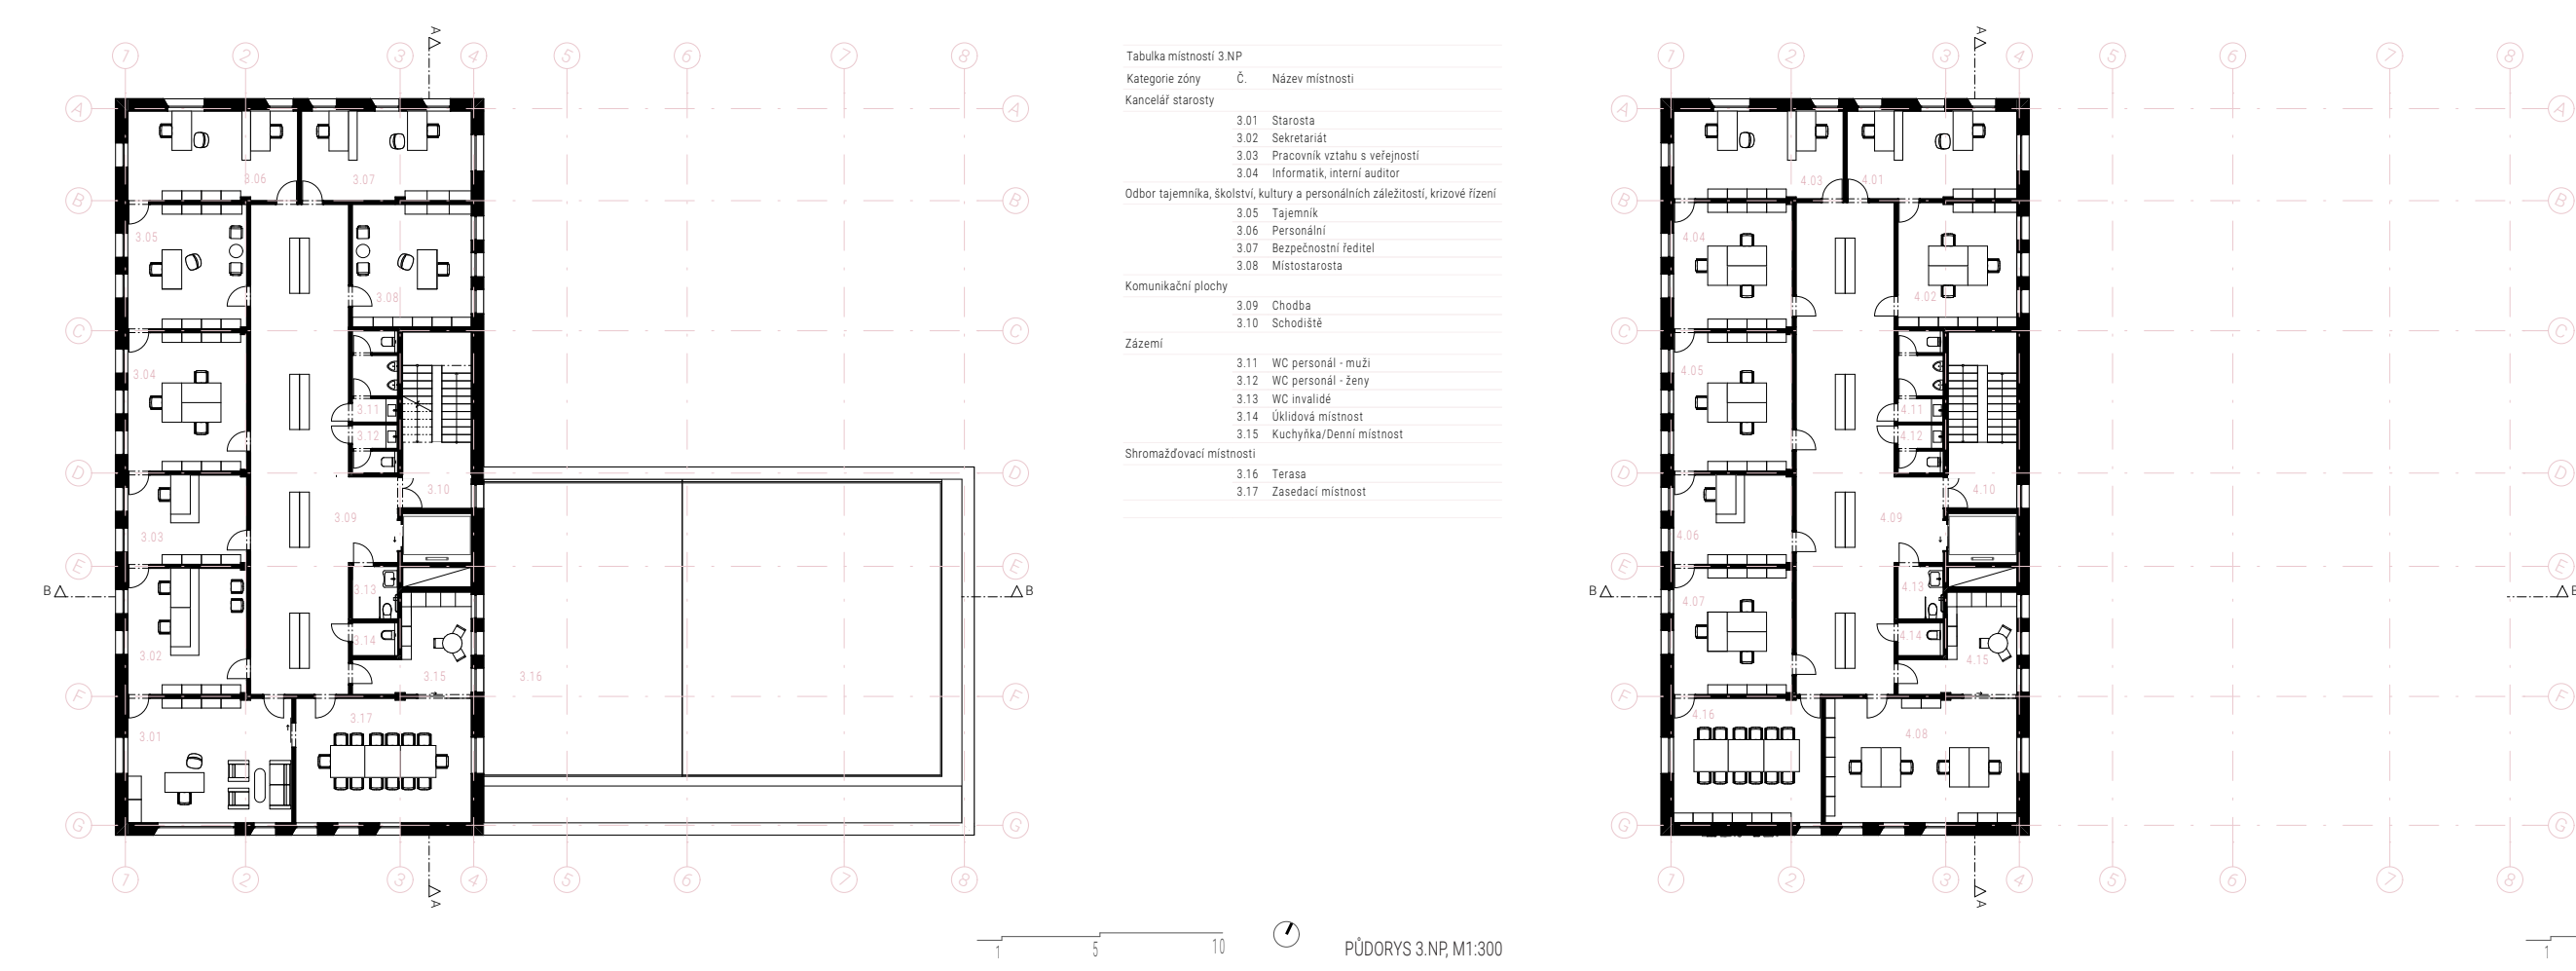

ODBOR ŽIVOTNÍHO PROSTŘEDÍ, DOPRAVY A MÍSTNÍHO HOSPODÁŘSTVÍ	4 3 2 1
ODBOR MAJETKU, INVESTIC, BYTOVÉHO A NEBYTOVÉHO HOSPODÁŘSTVÍ	
ODBOR KANCELÁŘ STAROSTY	
ODBOR TAJEMNÍKA, ŠKOLSTVÍ, KULTURY	
ODBOR ŽIVNOSTENSKÝ	2 1
ODBOR EKONOMICKÝ	
ODBOR ORGÁNŮ SPRÁVY	
ODBOR SOCIÁLNÍCH VĚCÍ A ZDRAVOTNICTVÍ	
ODBOR SOCIÁLNÍCH VĚCÍ A ZDRAVOTNICTVÍ	2 1
ODBOR SOCIÁLNÍCH VĚCÍ A ZDRAVOTNICTVÍ	
ODBOR SOCIÁLNÍCH VĚCÍ A ZDRAVOTNICTVÍ	
ODBOR SOCIÁLNÍCH VĚCÍ A ZDRAVOTNICTVÍ	

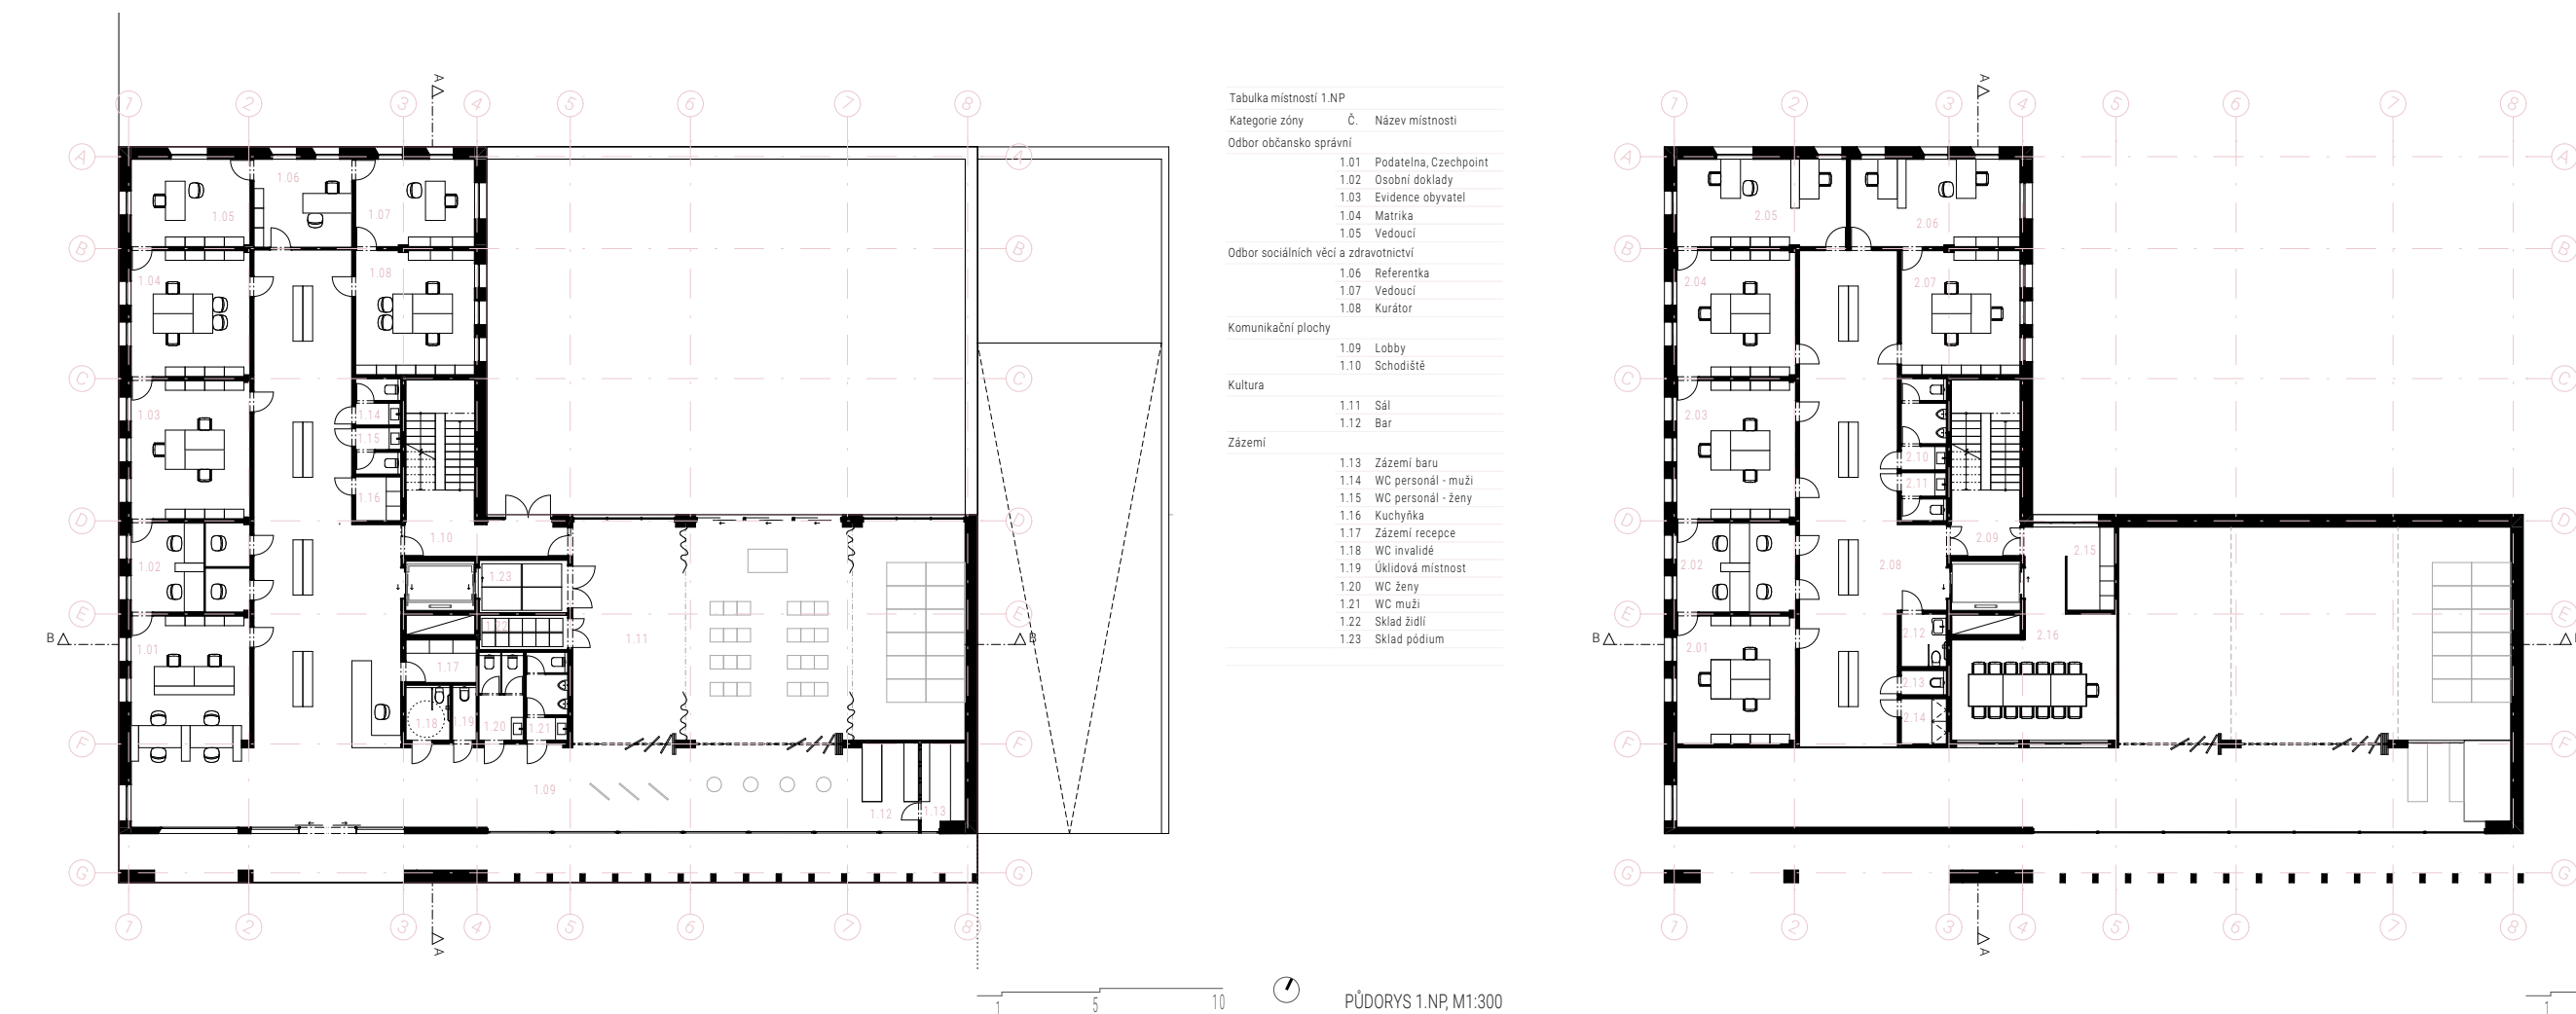

RADNICE KBELY CITY HALL KBELY

Bc. Veronika Kunová
DPM | Ing. arch. Helena Hexnerová, Ph.D.
LS 22/23 | Fsv ČVUT v Praze
k129 | katedra architektury

