




# GLAMPING BEDŘICHOV

Bedřichov u Jablonce nad Nisou  
Atelier: BOHATÝ – LAJDA

ADAM BENEŠ  
ATZ2  
ČVUT, FSV A+S  
ZS 2023/24

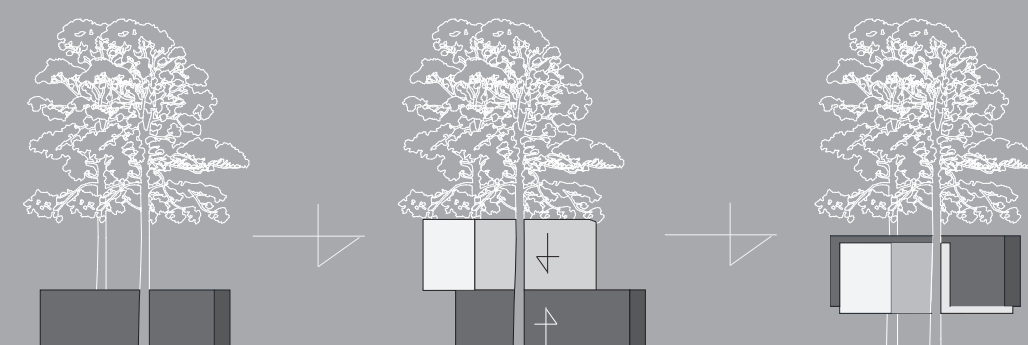

CÍLEM TOHOTO PROJEKTU BYLO NAVRHNOUT OBJEKT PRO TRÁVENÍ ČASU NA POZEMKU POBLÍŽ BEDŘICHOVA U JABLONCE NAD NISOU. NAVRŽENÉ OBJEKTY NA POZEMKU BY MĚLY SLOUŽIT K RELAXACI, ODREAGOVÁNÍ A KRÁTKODOBÉMU POBYTU. OBJEKTY BY MĚLY BÝT LEHCE DEMONTOVATELNÉ A NEMĚLY BY PŘÍLIŠ ZASAHOVAT DO PŘÍRODNÍHO PROSTŘEDÍ.  
NAVRHOVANÝ OBJEKT JE SITUOVÁN VE VÝCHODNÍ ČÁSTI POZEMKU. TOTO UMÍSTĚNÍ BYLO ZVOLENO Z DŮVODU MOŽNOSTI VÝHLEDU SKRZ PROSTUP VYTVOŘENÝM, DNES JIŽ ZCHÁTRALOU, LANOVKOU. OBJEKT DÍKY KOMBINACI ZREZIVĚLÉHO CORTENU A ČERNÉHO VÁLCOVANÉHO PLECHU NABÝVÁ VZHLEDU OBJEKTU, KTERÝ SE NA POZEMKU NACHÁZÍ "ODJAKŽIVA". INTERIÉR MAXIMÁLNĚ VYUŽIVÁ MALÉ ROZMĚRY OBJEKTU A NABÍZÍ KLIDNÝ VÝHLED DO ODOLU BEDŘICHOVA.




Situace širších vztahů  
M1:2500

— Silnice vedoucí do Bedřichova  
— Lesní přístupová cesta  
— Vlek Klíndera

○ Navrhovaný objekt  
■ Zástavba

25m 75m

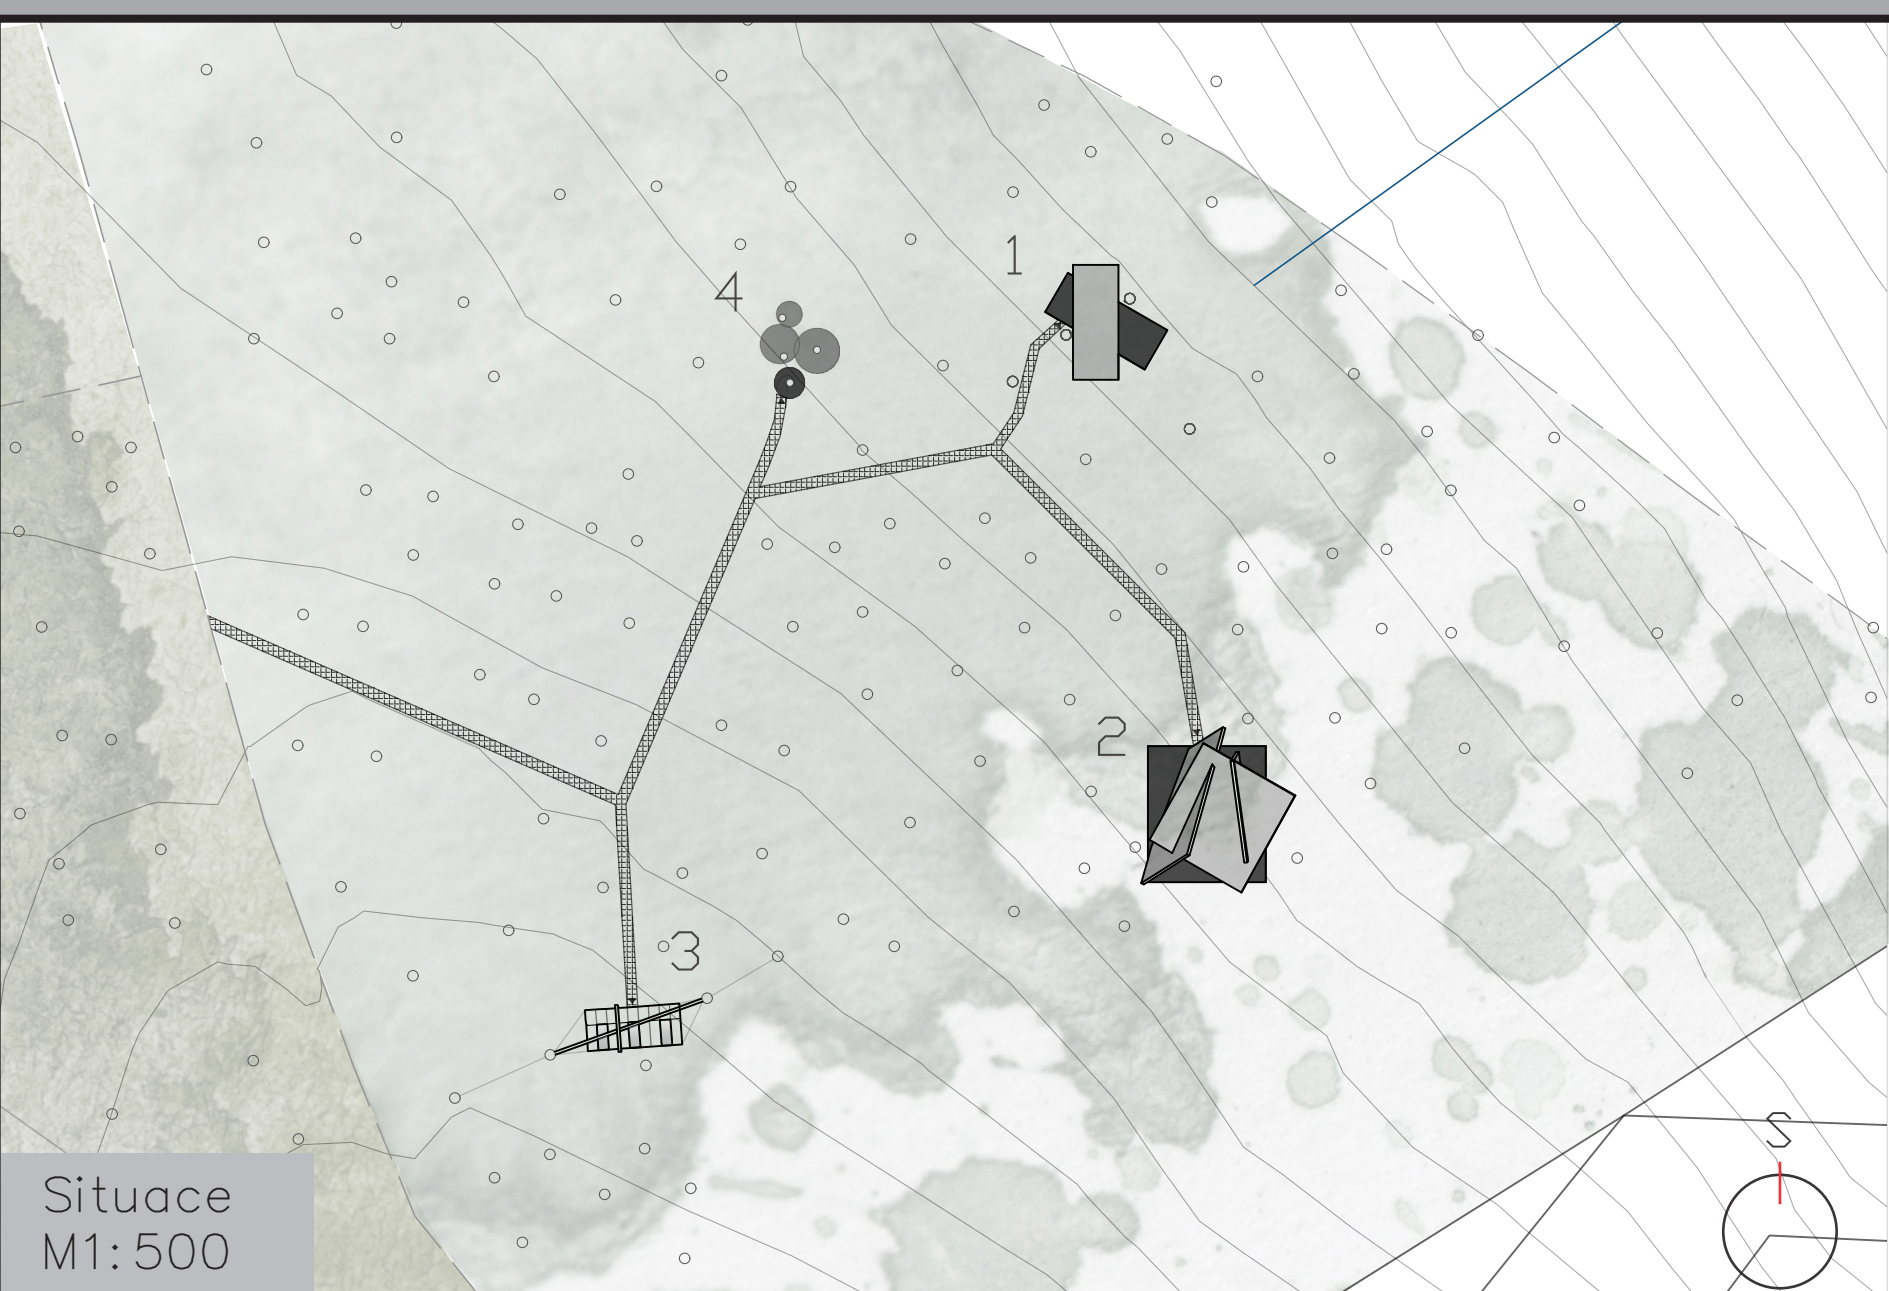

Situace  
M1:500

— Lesní přístupová cesta  
— Vlek Klíndera

1 Navrhovaný objekt 3 Objekt Vítek  
2 Objekt Tetiana 4 Objekt Alisa

5m 15m



Půdorys 1:75



Řez A – A'



Řez B – B'



Pohledy 1:75

## MATERIÁLOVÉ SCHÉMA



CORTEN



VÁLCOVANÝ PLECH



DŘEVO

## KONSTRUKČNÍ SCHÉMA

