



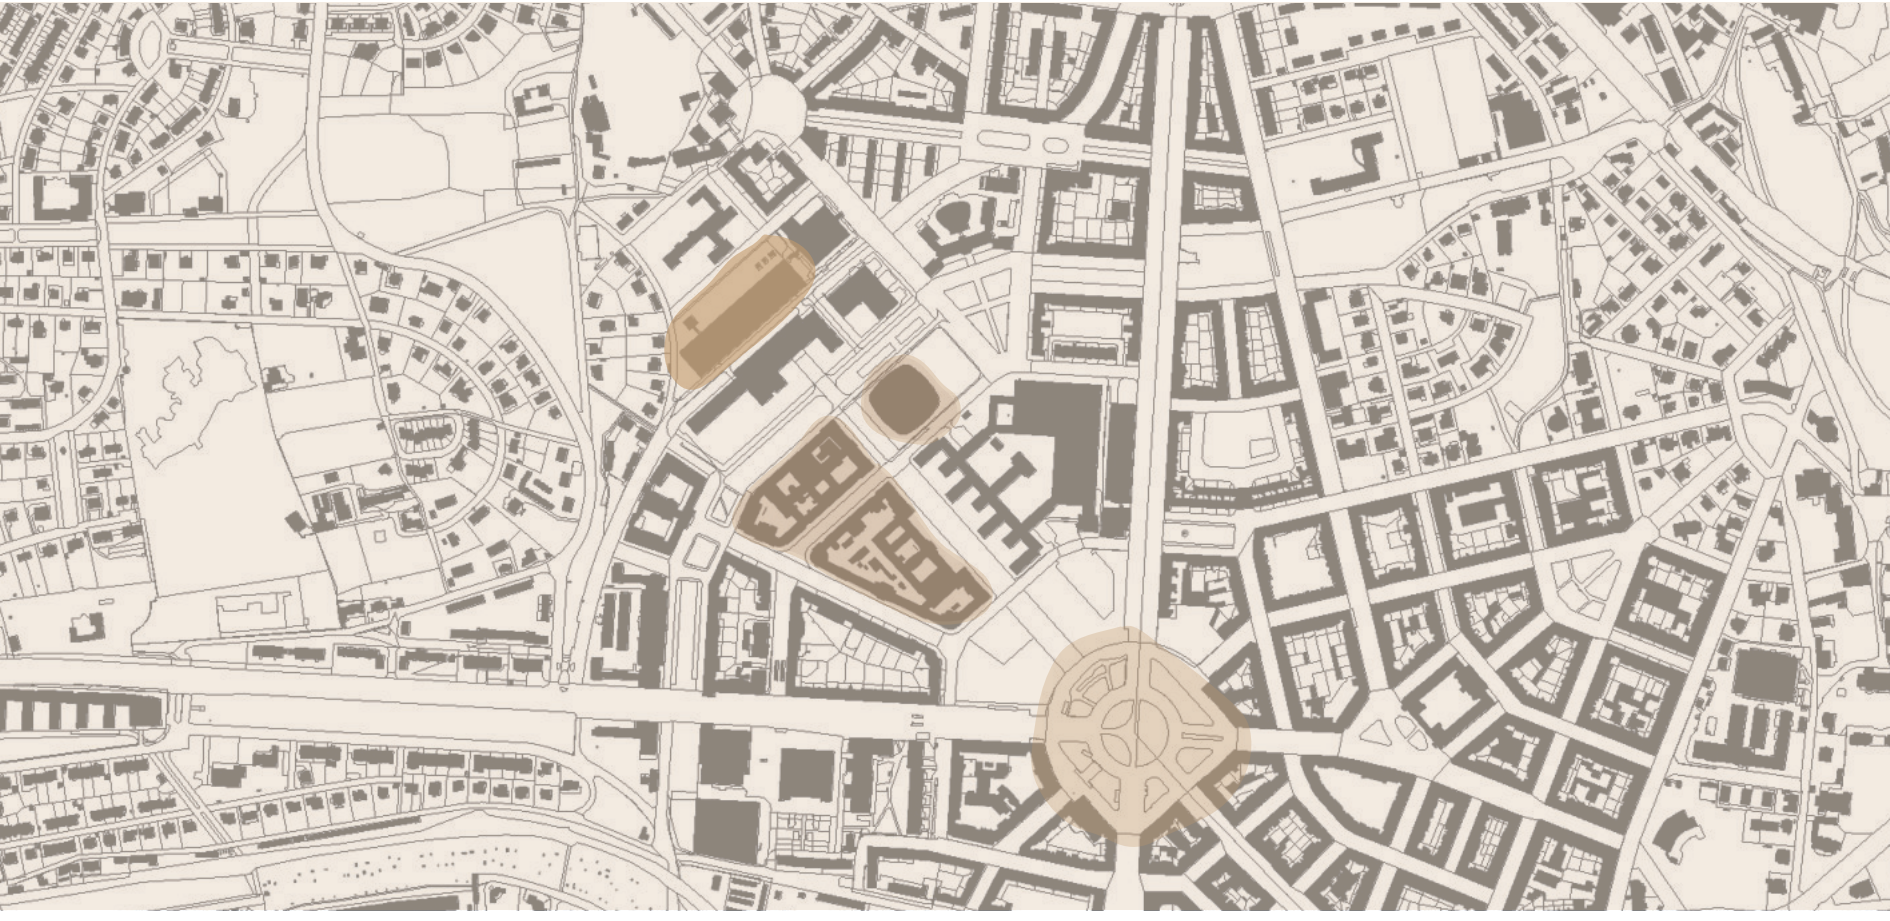

STUDENTSKÉ UBYTOVÁNÍ


KAMPUS ČVUT, DEJVIKÁ, PRAHA 6

LUCIE TRNKOVÁ
ATZ2
ATELIÉR ŠMOLÍK | DVOŘÁK
ZS 2023/24 | A+S | FSv ČVUT v Praze

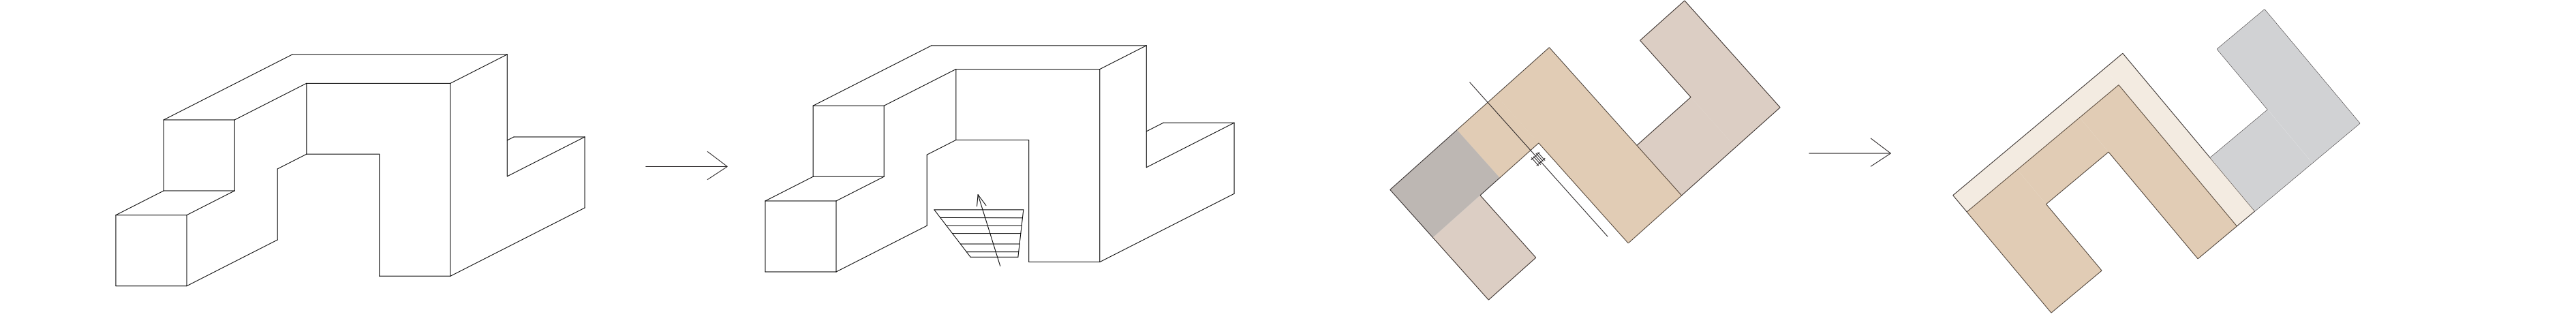


SITUACE ŠIRŠÍCH VZTAHŮ - M 1:10 000

0 100 300

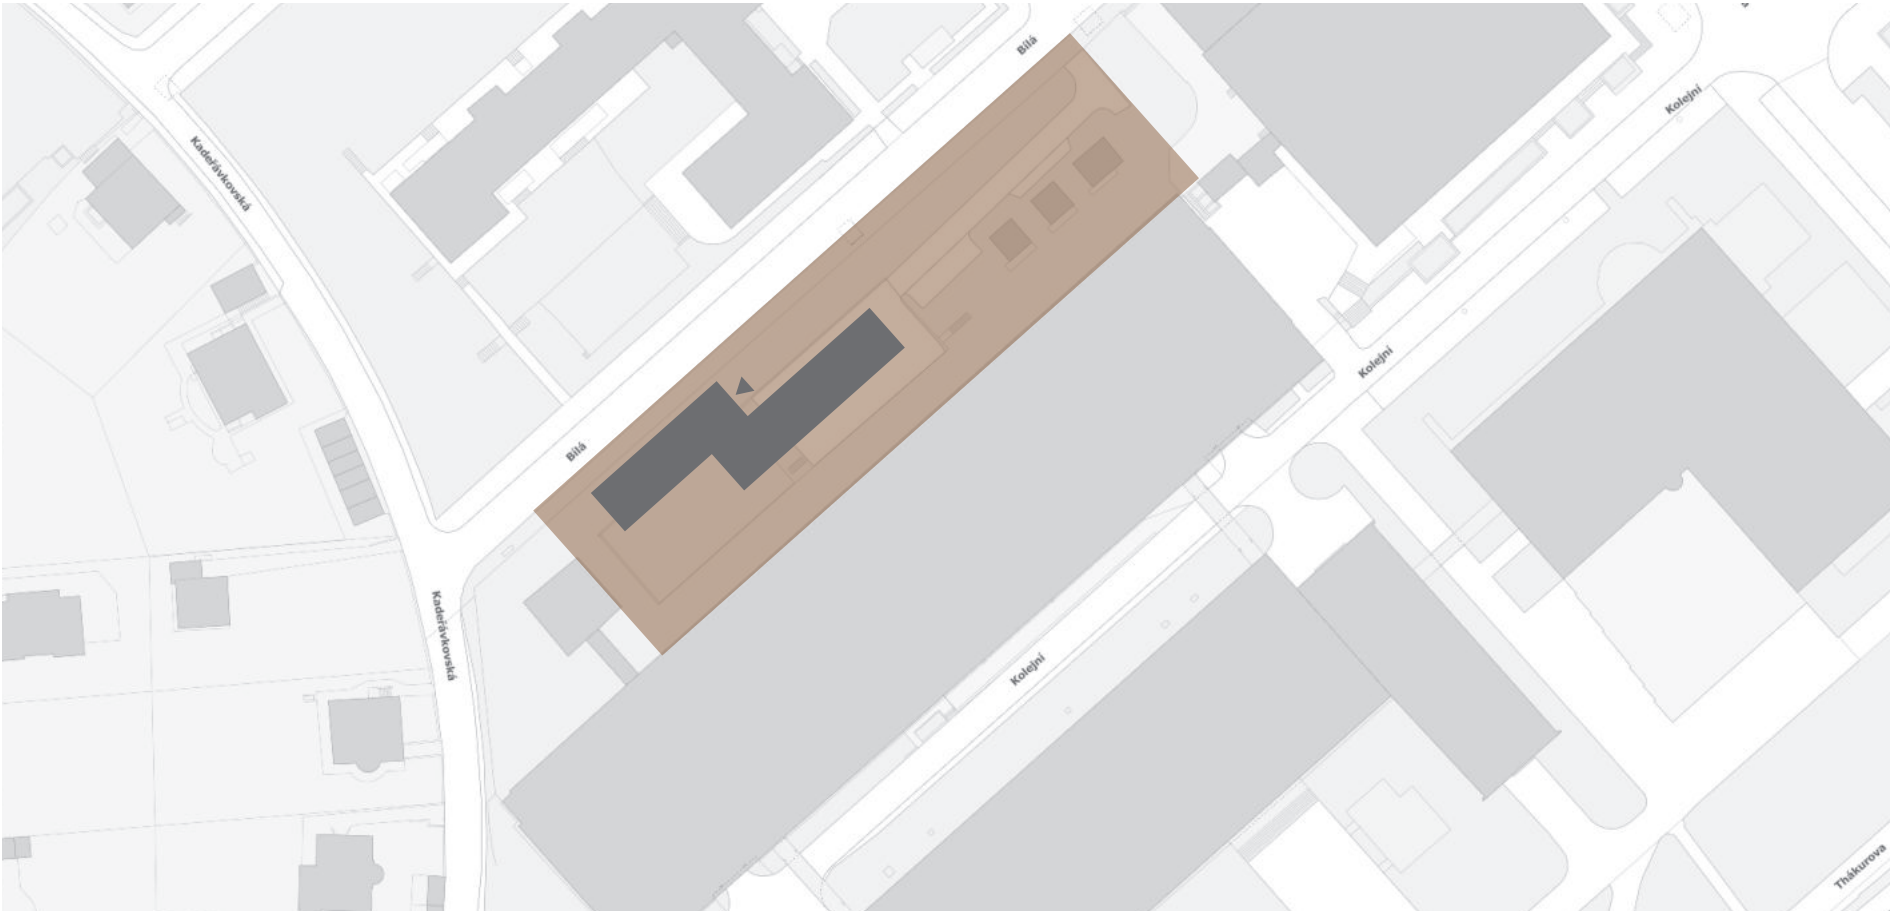


SITUACE - M 1:2000

0 20 60

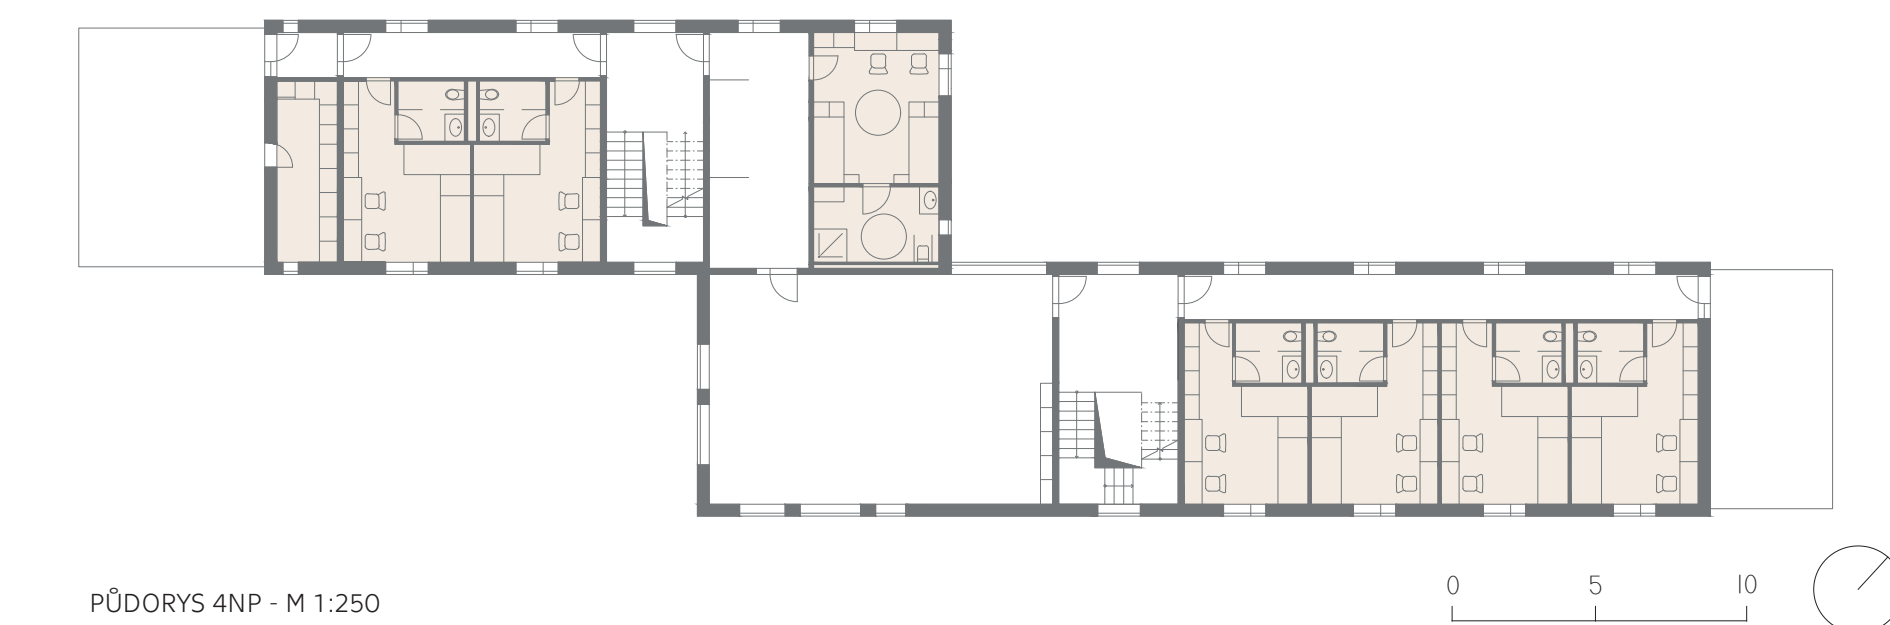

PŮDORYS 4NP - M 1:250

0 5 10

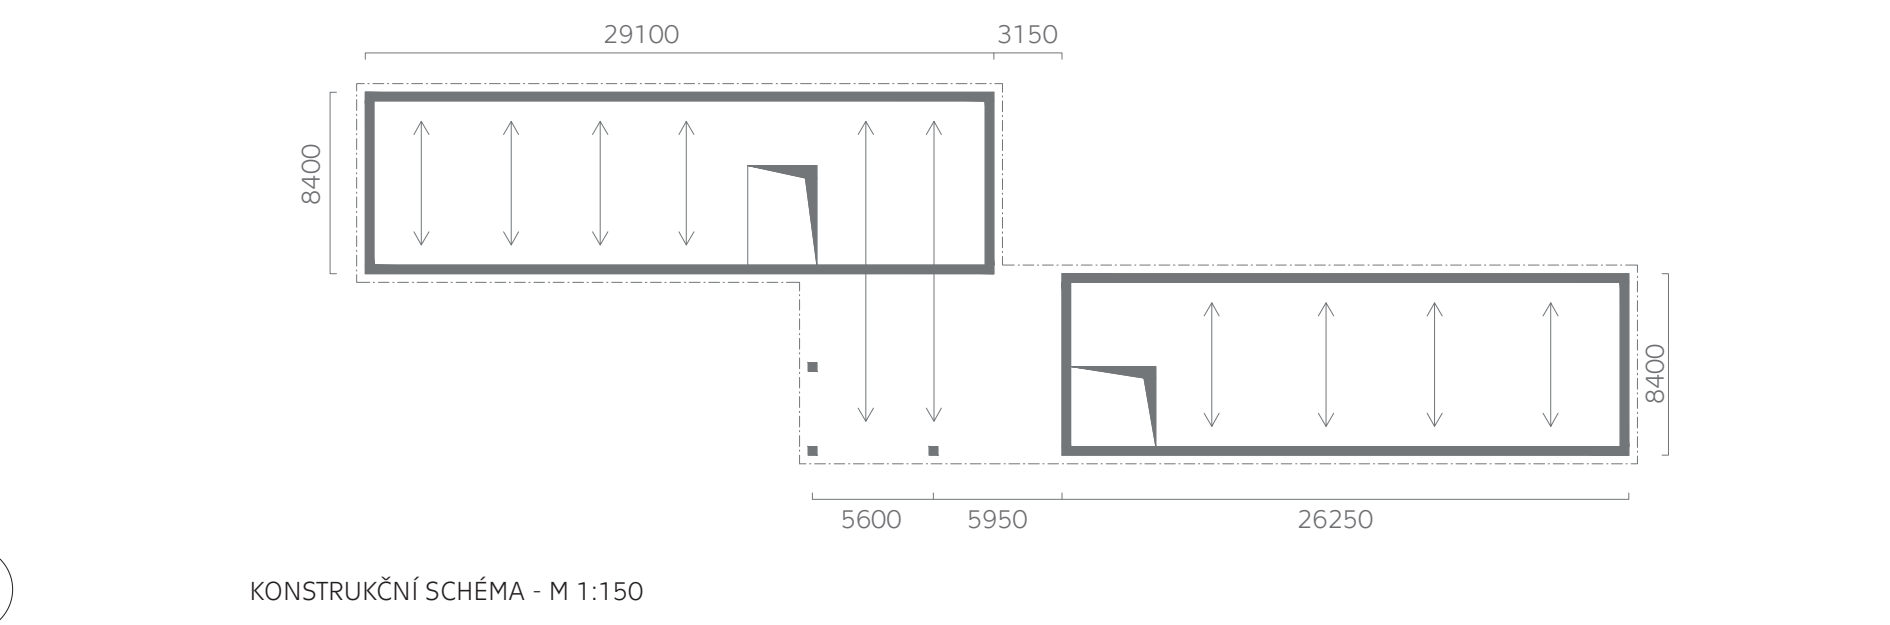


KONSTRUKČNÍ SCHÉMA - M 1:150



PŮDORYS 3NP - M 1:250

0 5 10

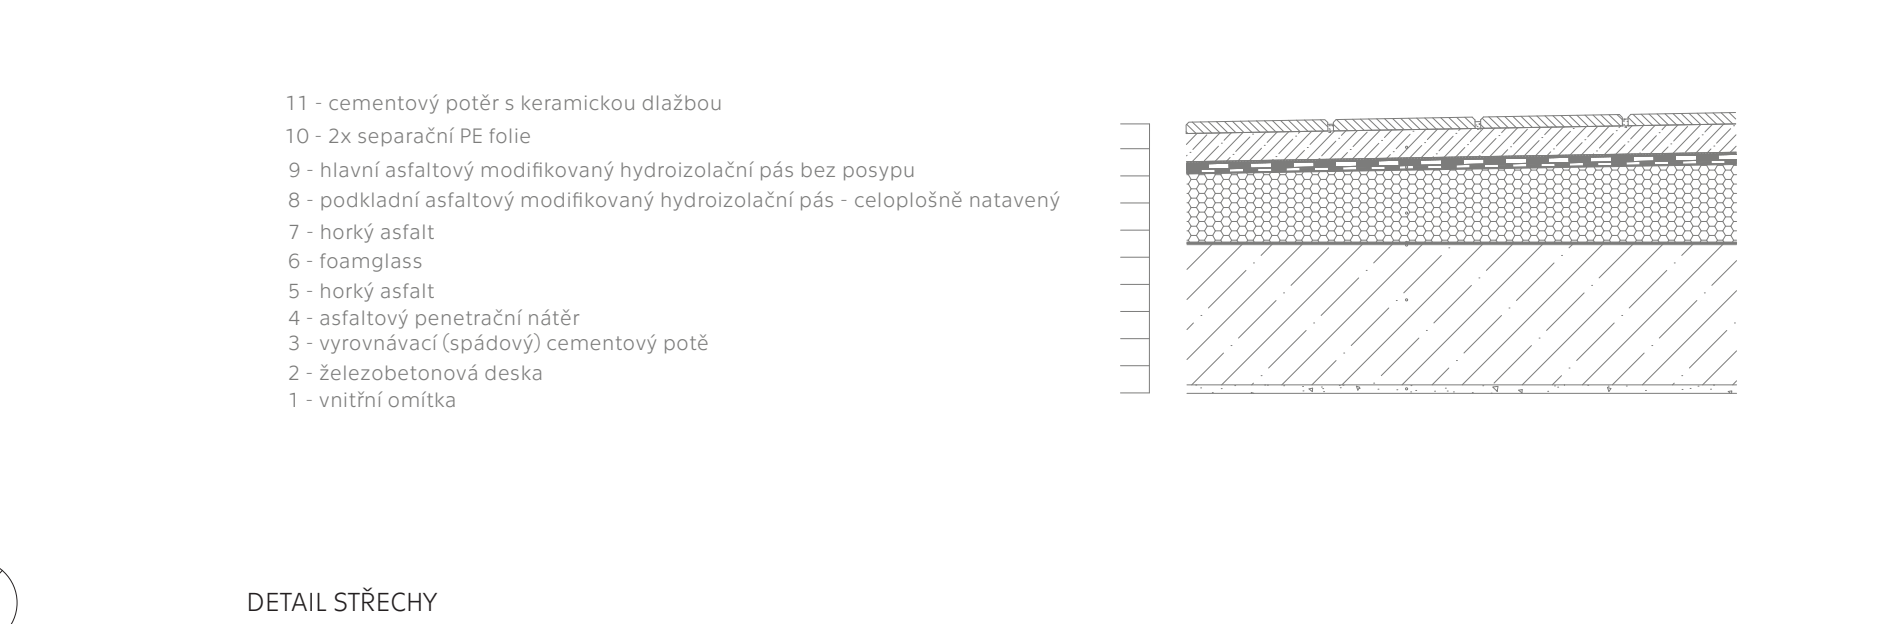


DETAIL STŘECHY




PŮDORYS 2NP - M 1:250

0 5 10

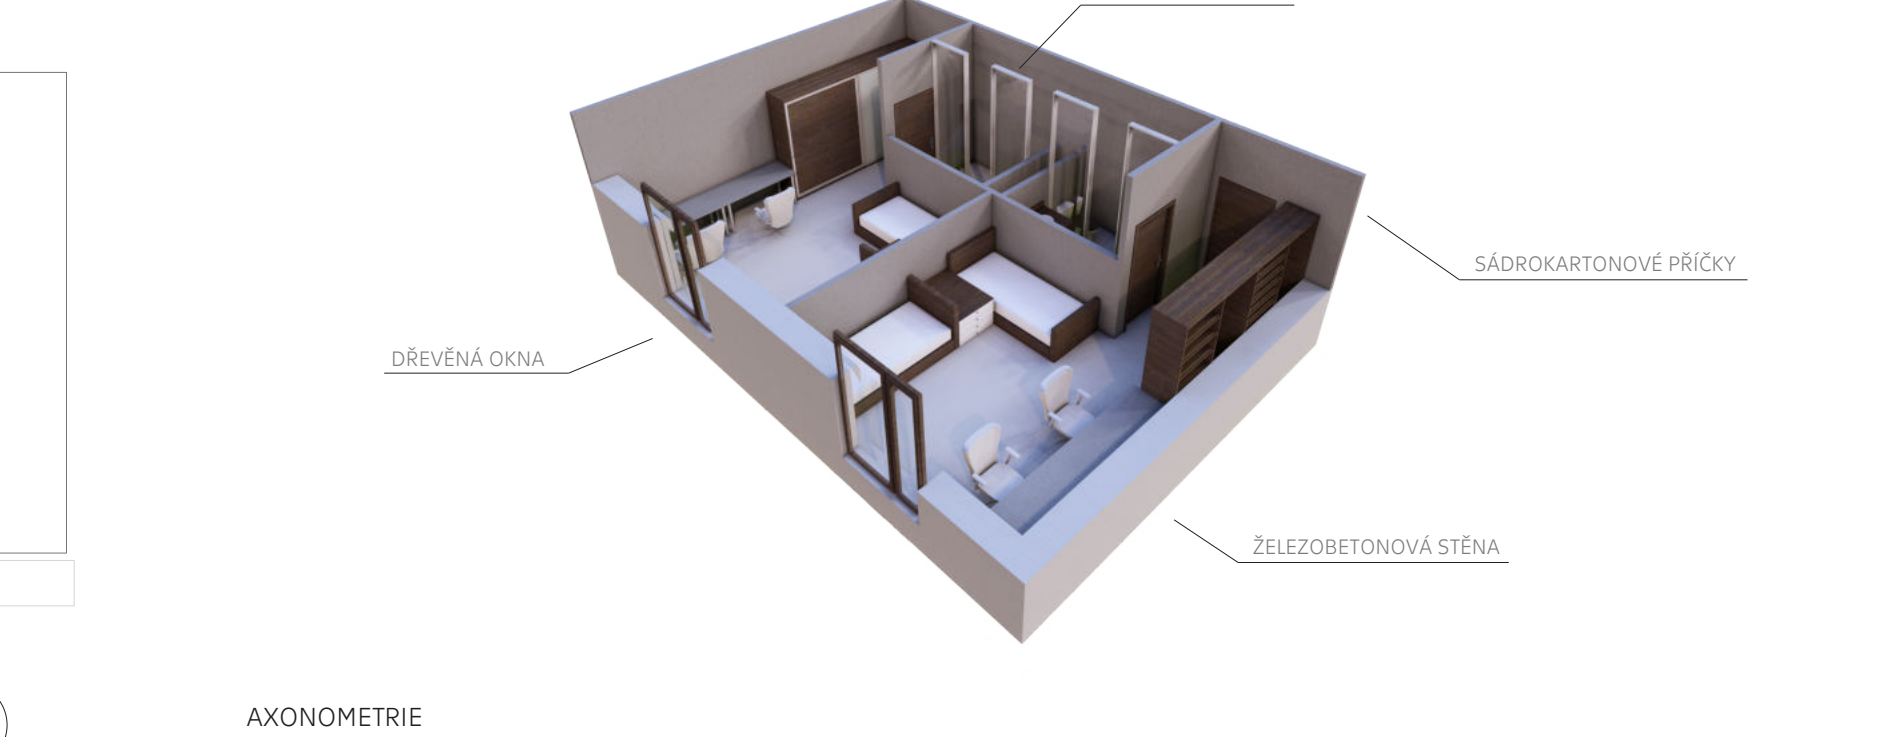


AXONOMETRIE

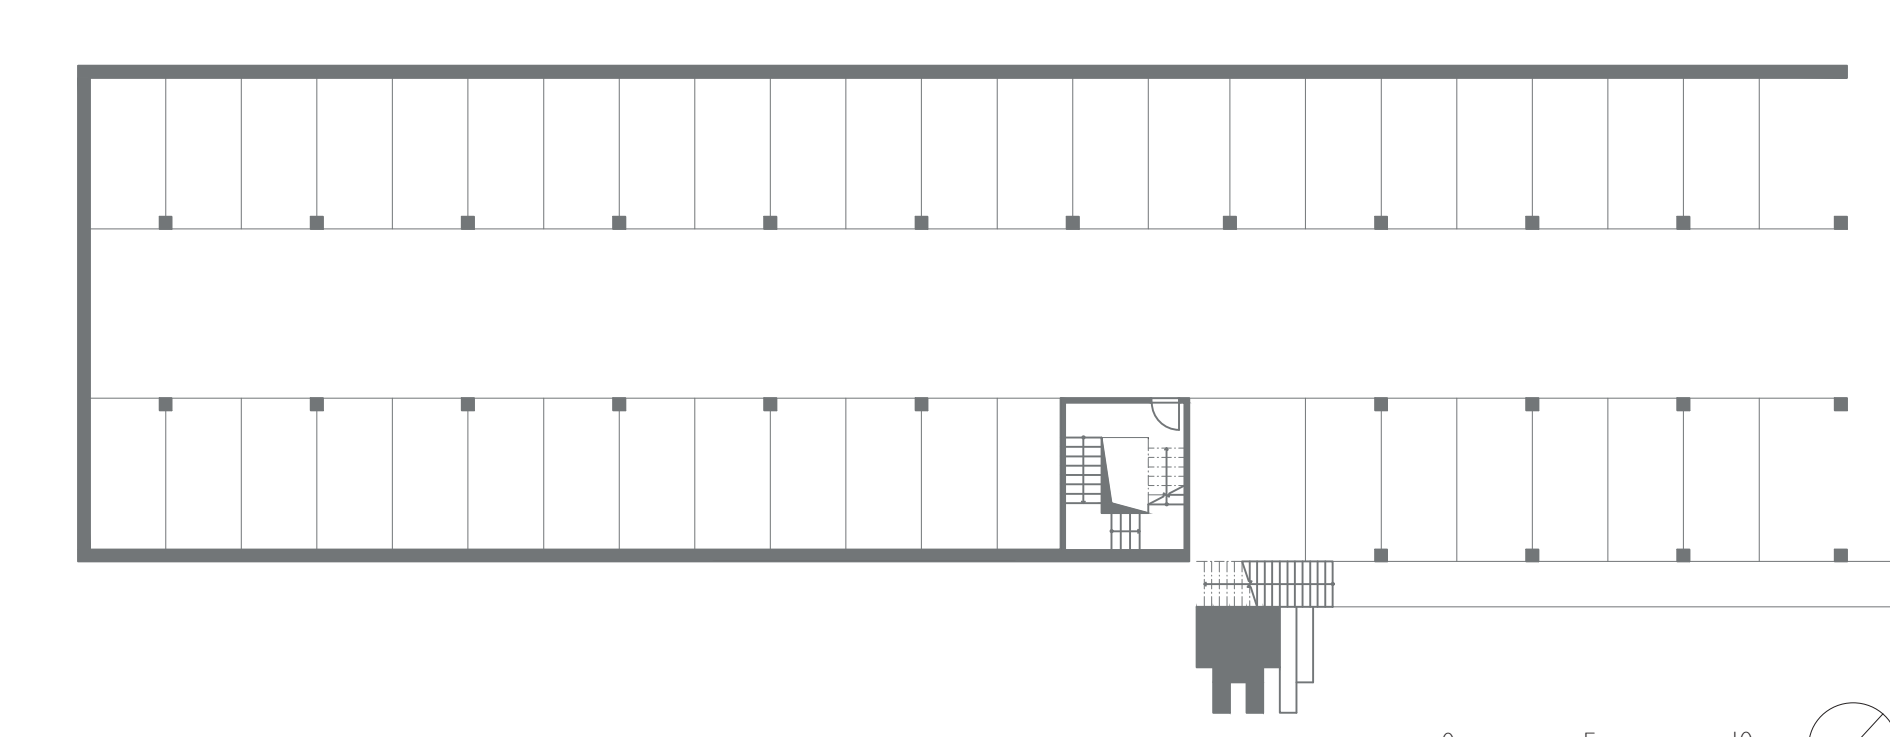

PŮDORYS 1NP - M 1:250

0 5 10

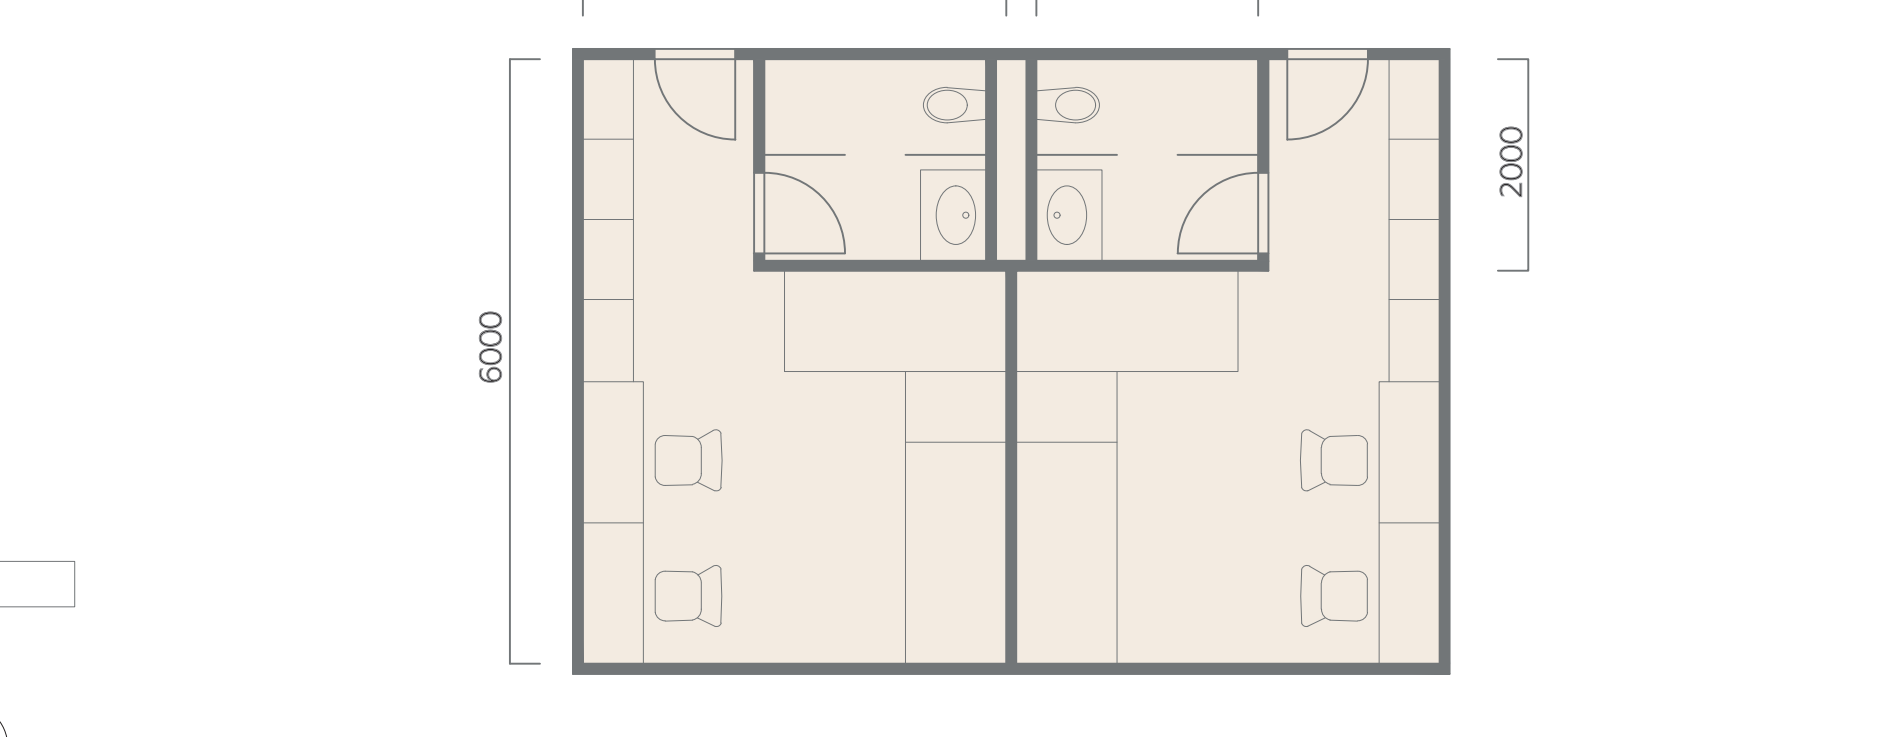


MODUL POKOJE - M 1:50

0 1 2



RÉZ A - M 1:250

0 5 10

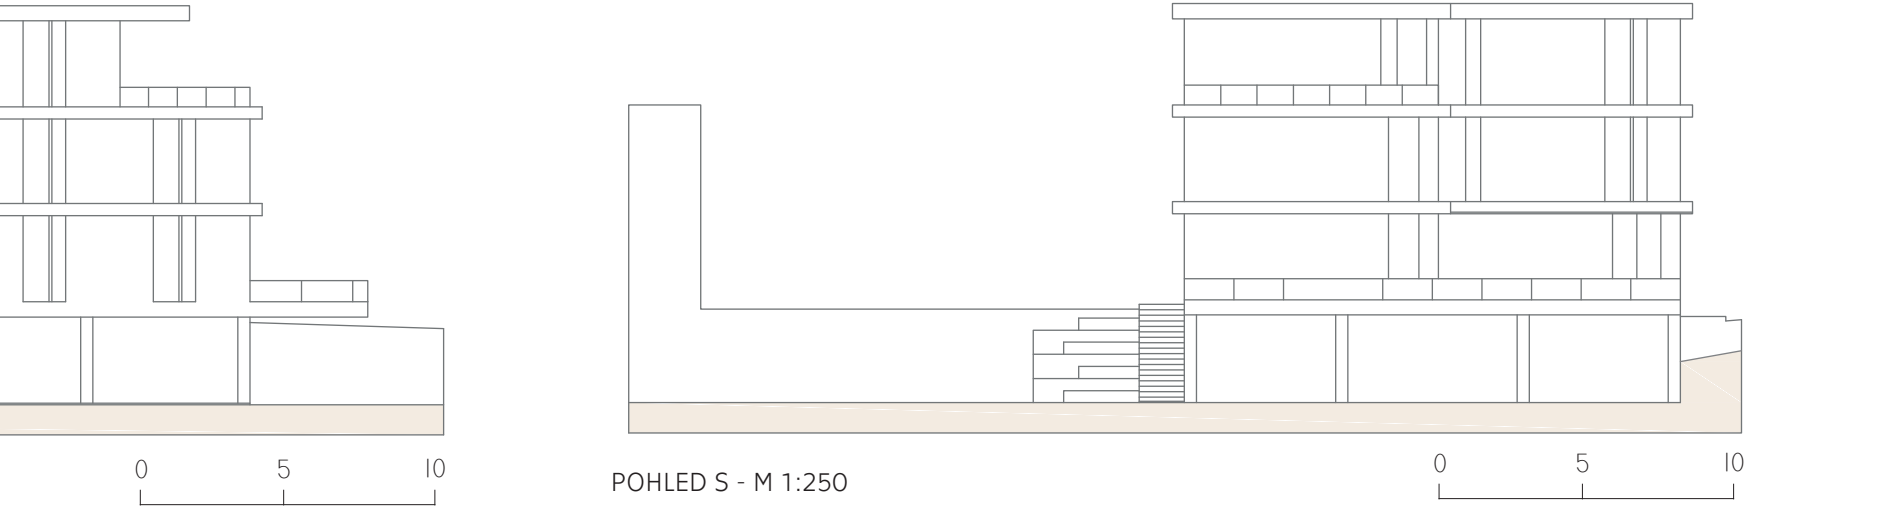

RÉZ B - M 1:250

0 5 10

