

PŮDORYS TYPICKÉHO PODLAŽÍ

STATICKÉ SCHÉMA TYPICKÉHO PODLAŽÍ

ARCHITEKTONICKÉ ŘEŠENÍ - ATO1

SCHÉMA NOSNÉ KČE TERASY

MATERIÁLOVÉ ŘEŠENÍ

TECHNOLOGICKÉ ŘEŠENÍ

D.1.1.b.1 - DETAIL PŘECHODU HYDROIZOLACE 1:20

D.1.1.b.2 - DETAIL SOKLU 1:20

D.1.1.b.3 - ZALOŽENÍ VNITŘNÍCH STĚN V 1.NP 1:20

D.1.1.b.4 - DETAIL TERASY V 5.NP 1:20

D.1.1.b.5 - DETAIL OŠTĚNÍ 1:10

D.1.1.b.6 - DETAIL TERASY V 5.NP 1:20

D.1.1.b.7 - DETAIL OŠTĚNÍ 1:10

D.1.1.b.64 - DETAIL TERASY V 5.NP 1:20

KOMPLEXNÍ ŘEZ 1:20

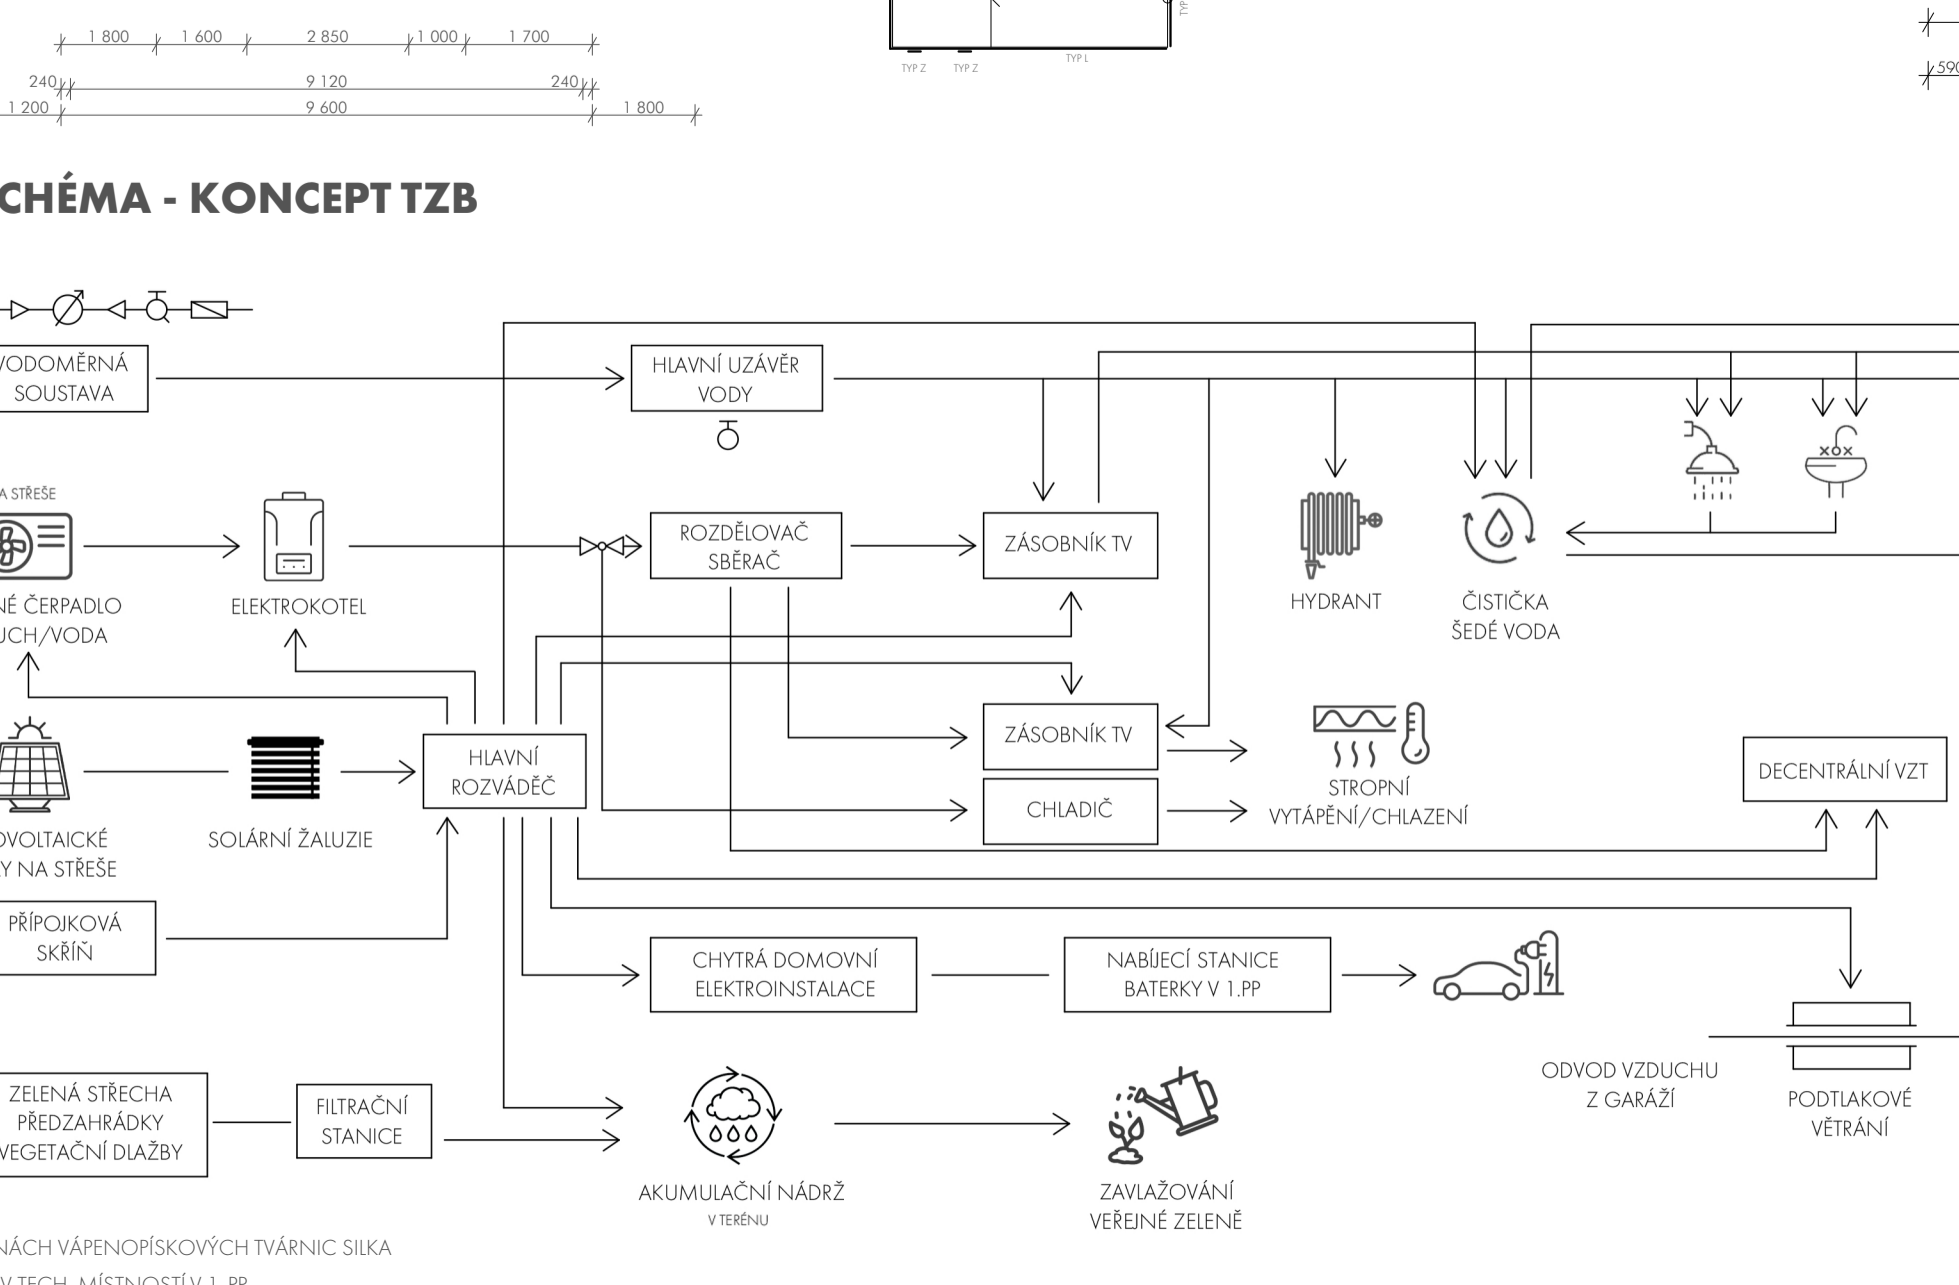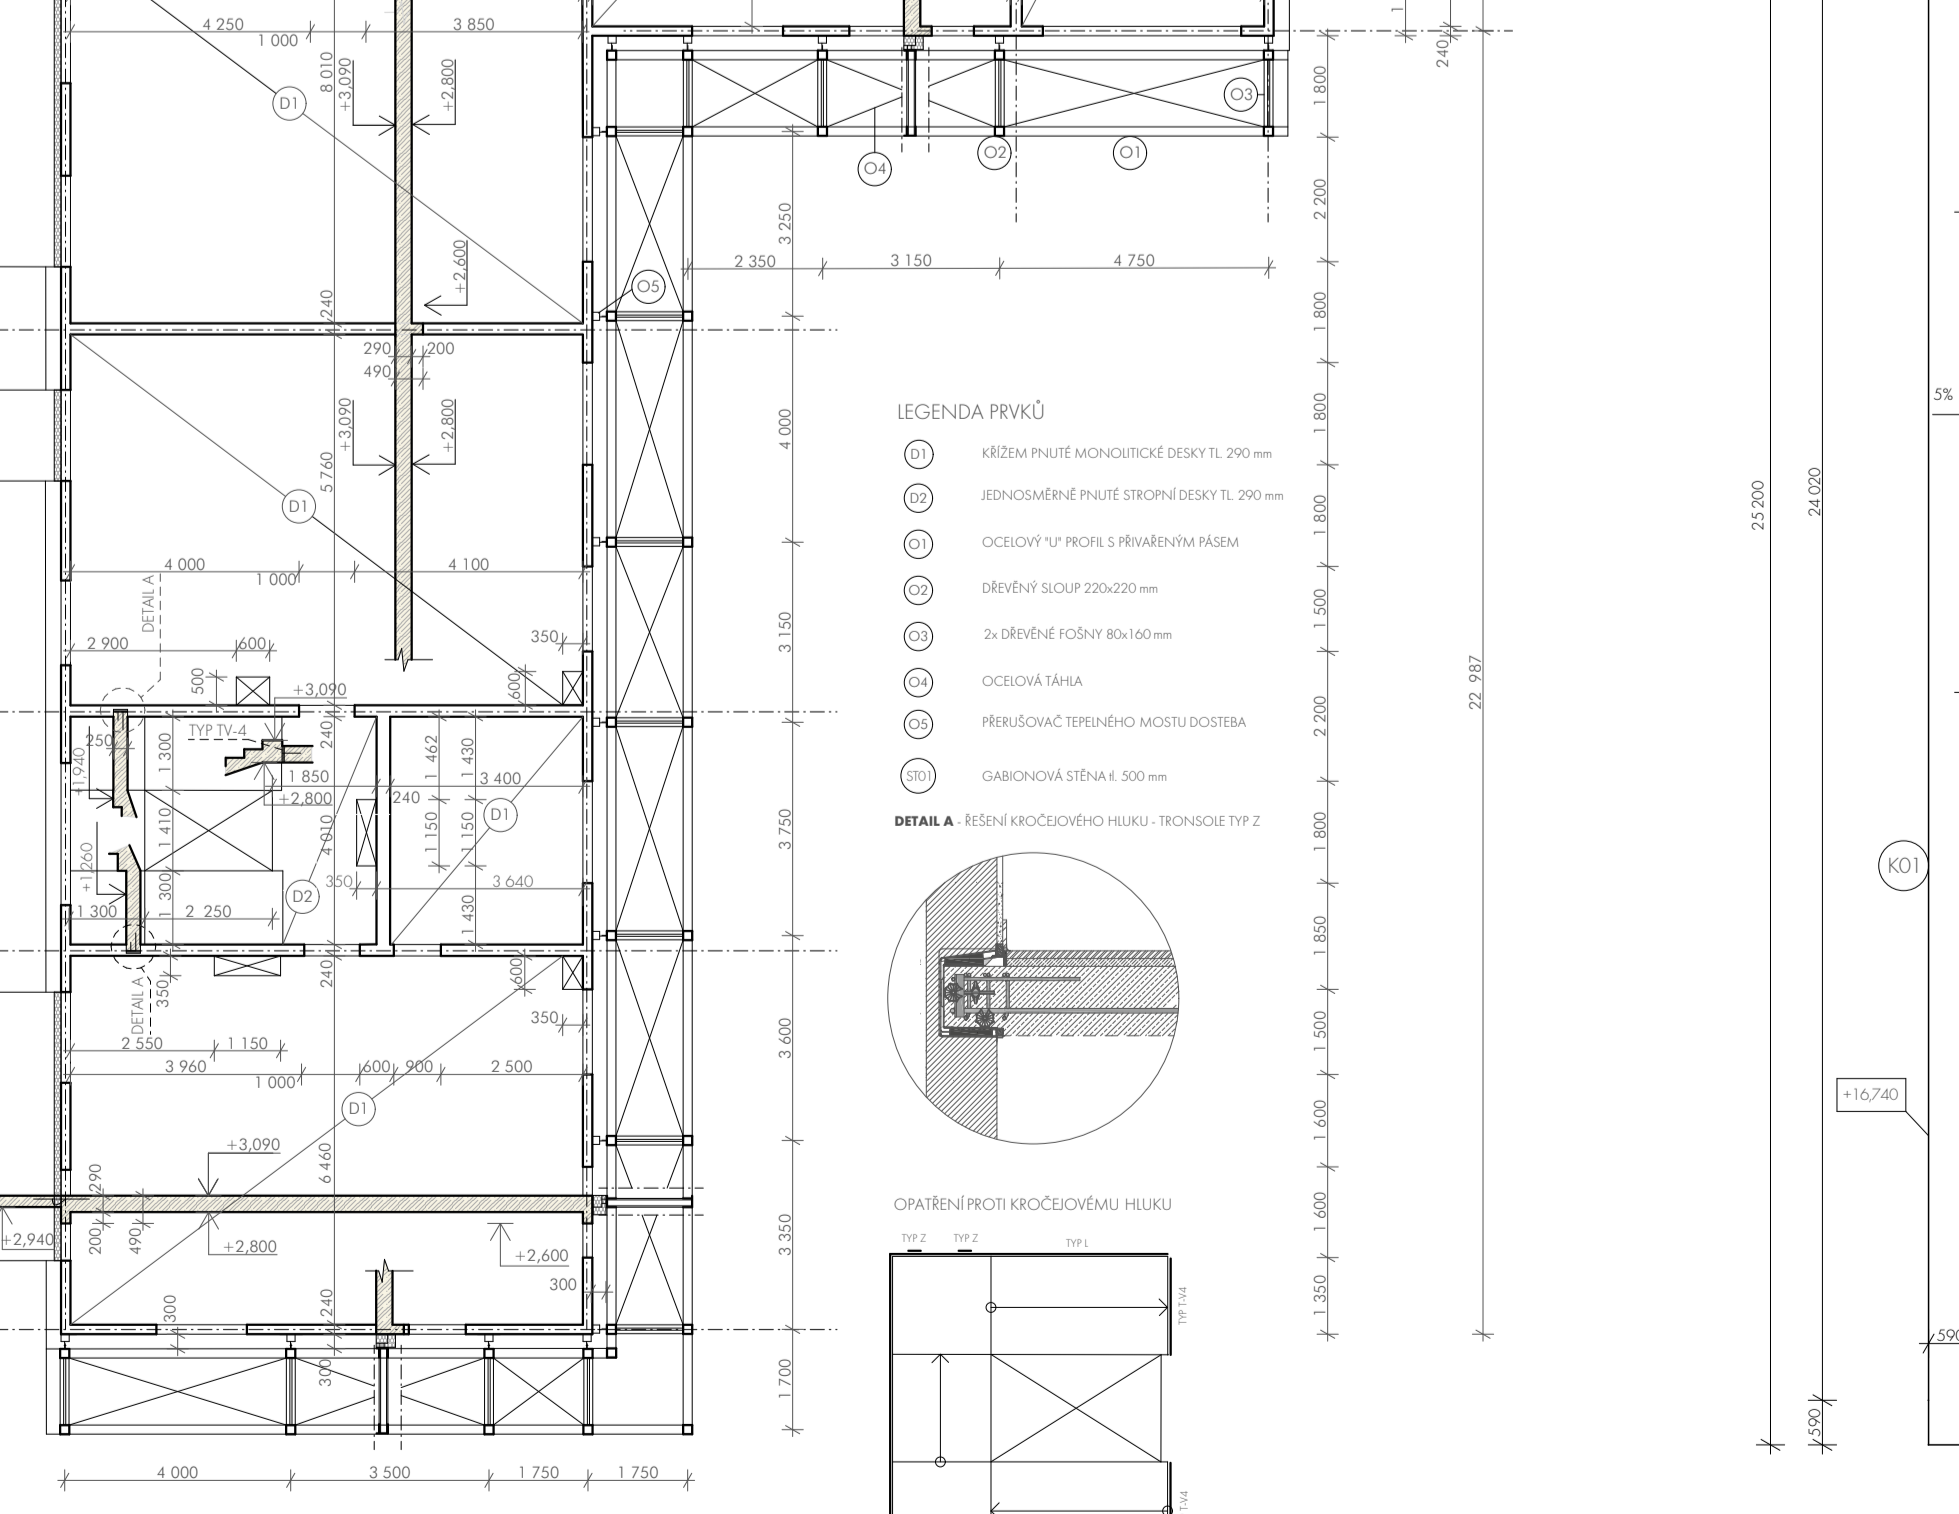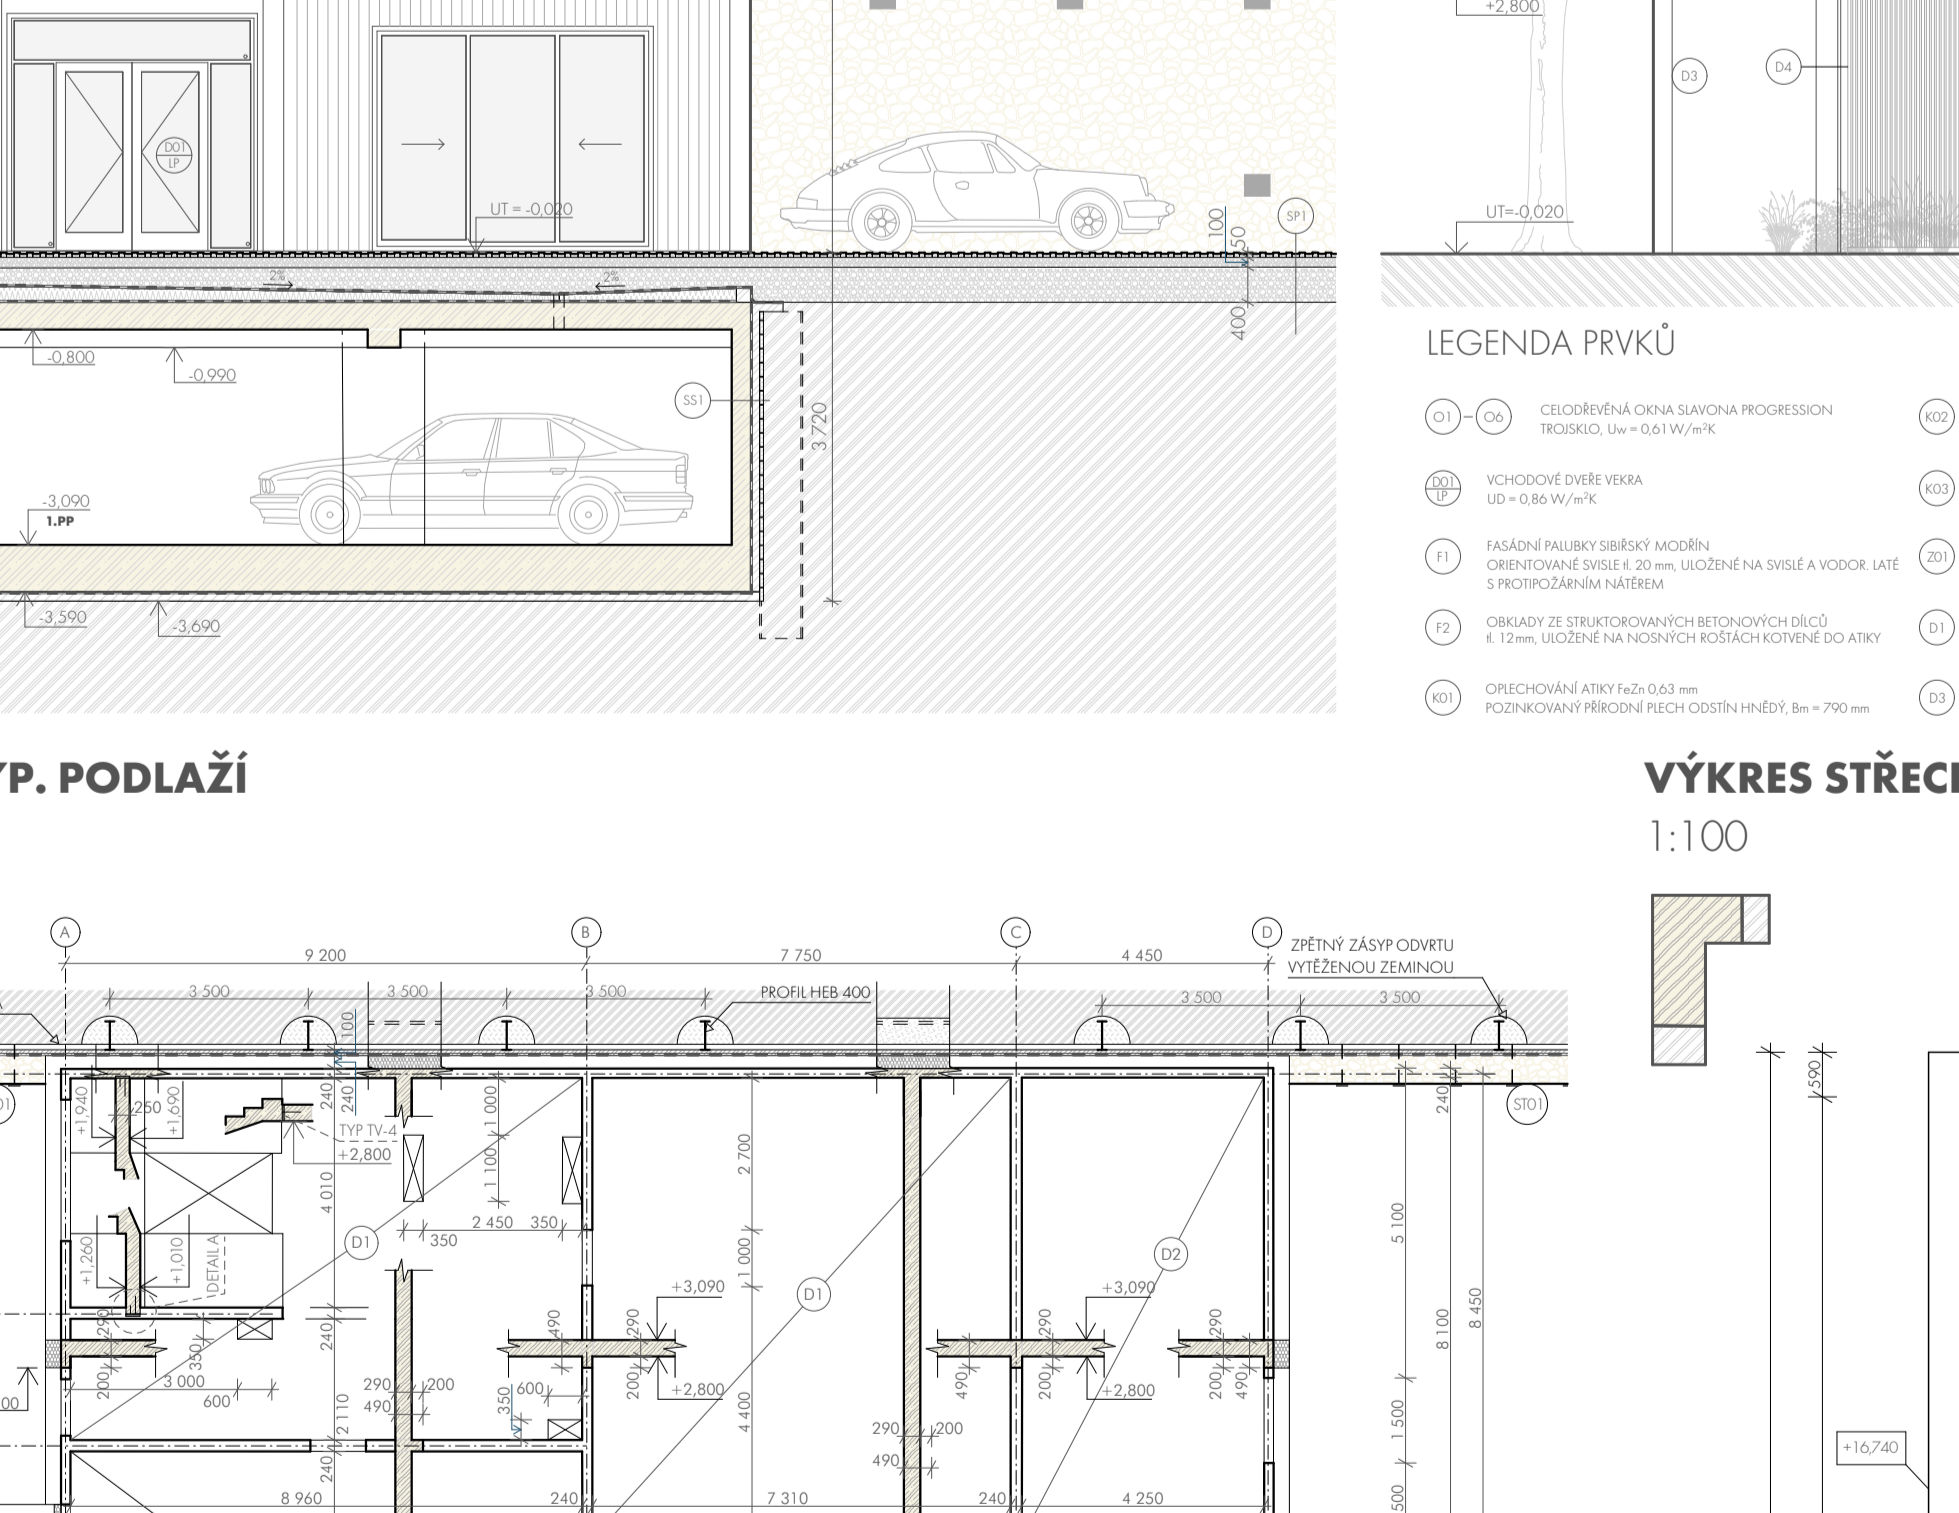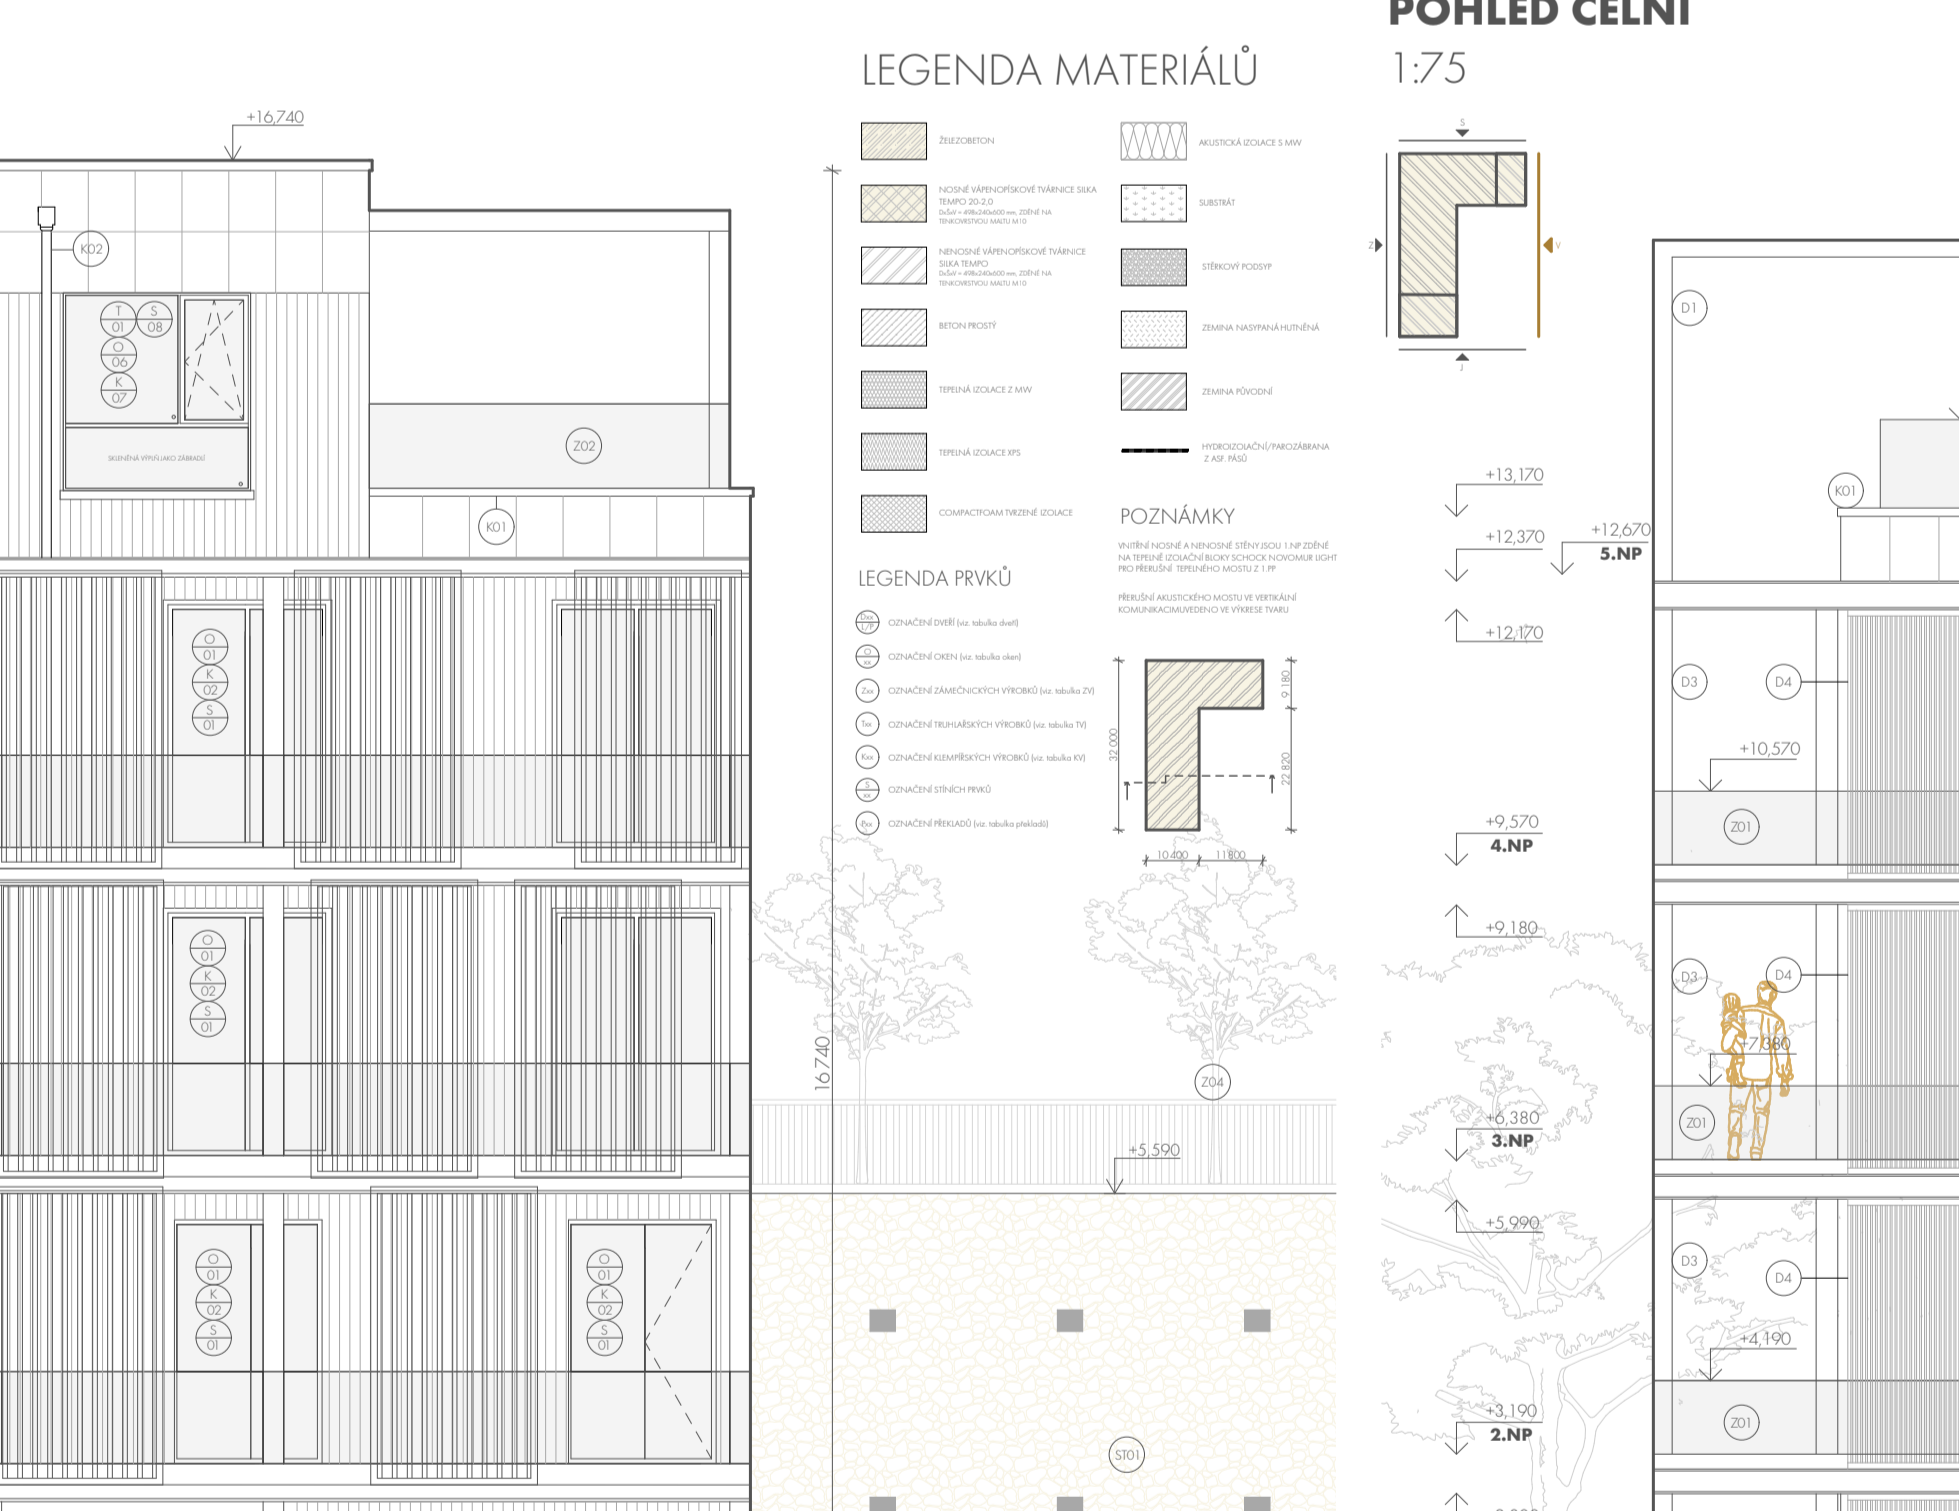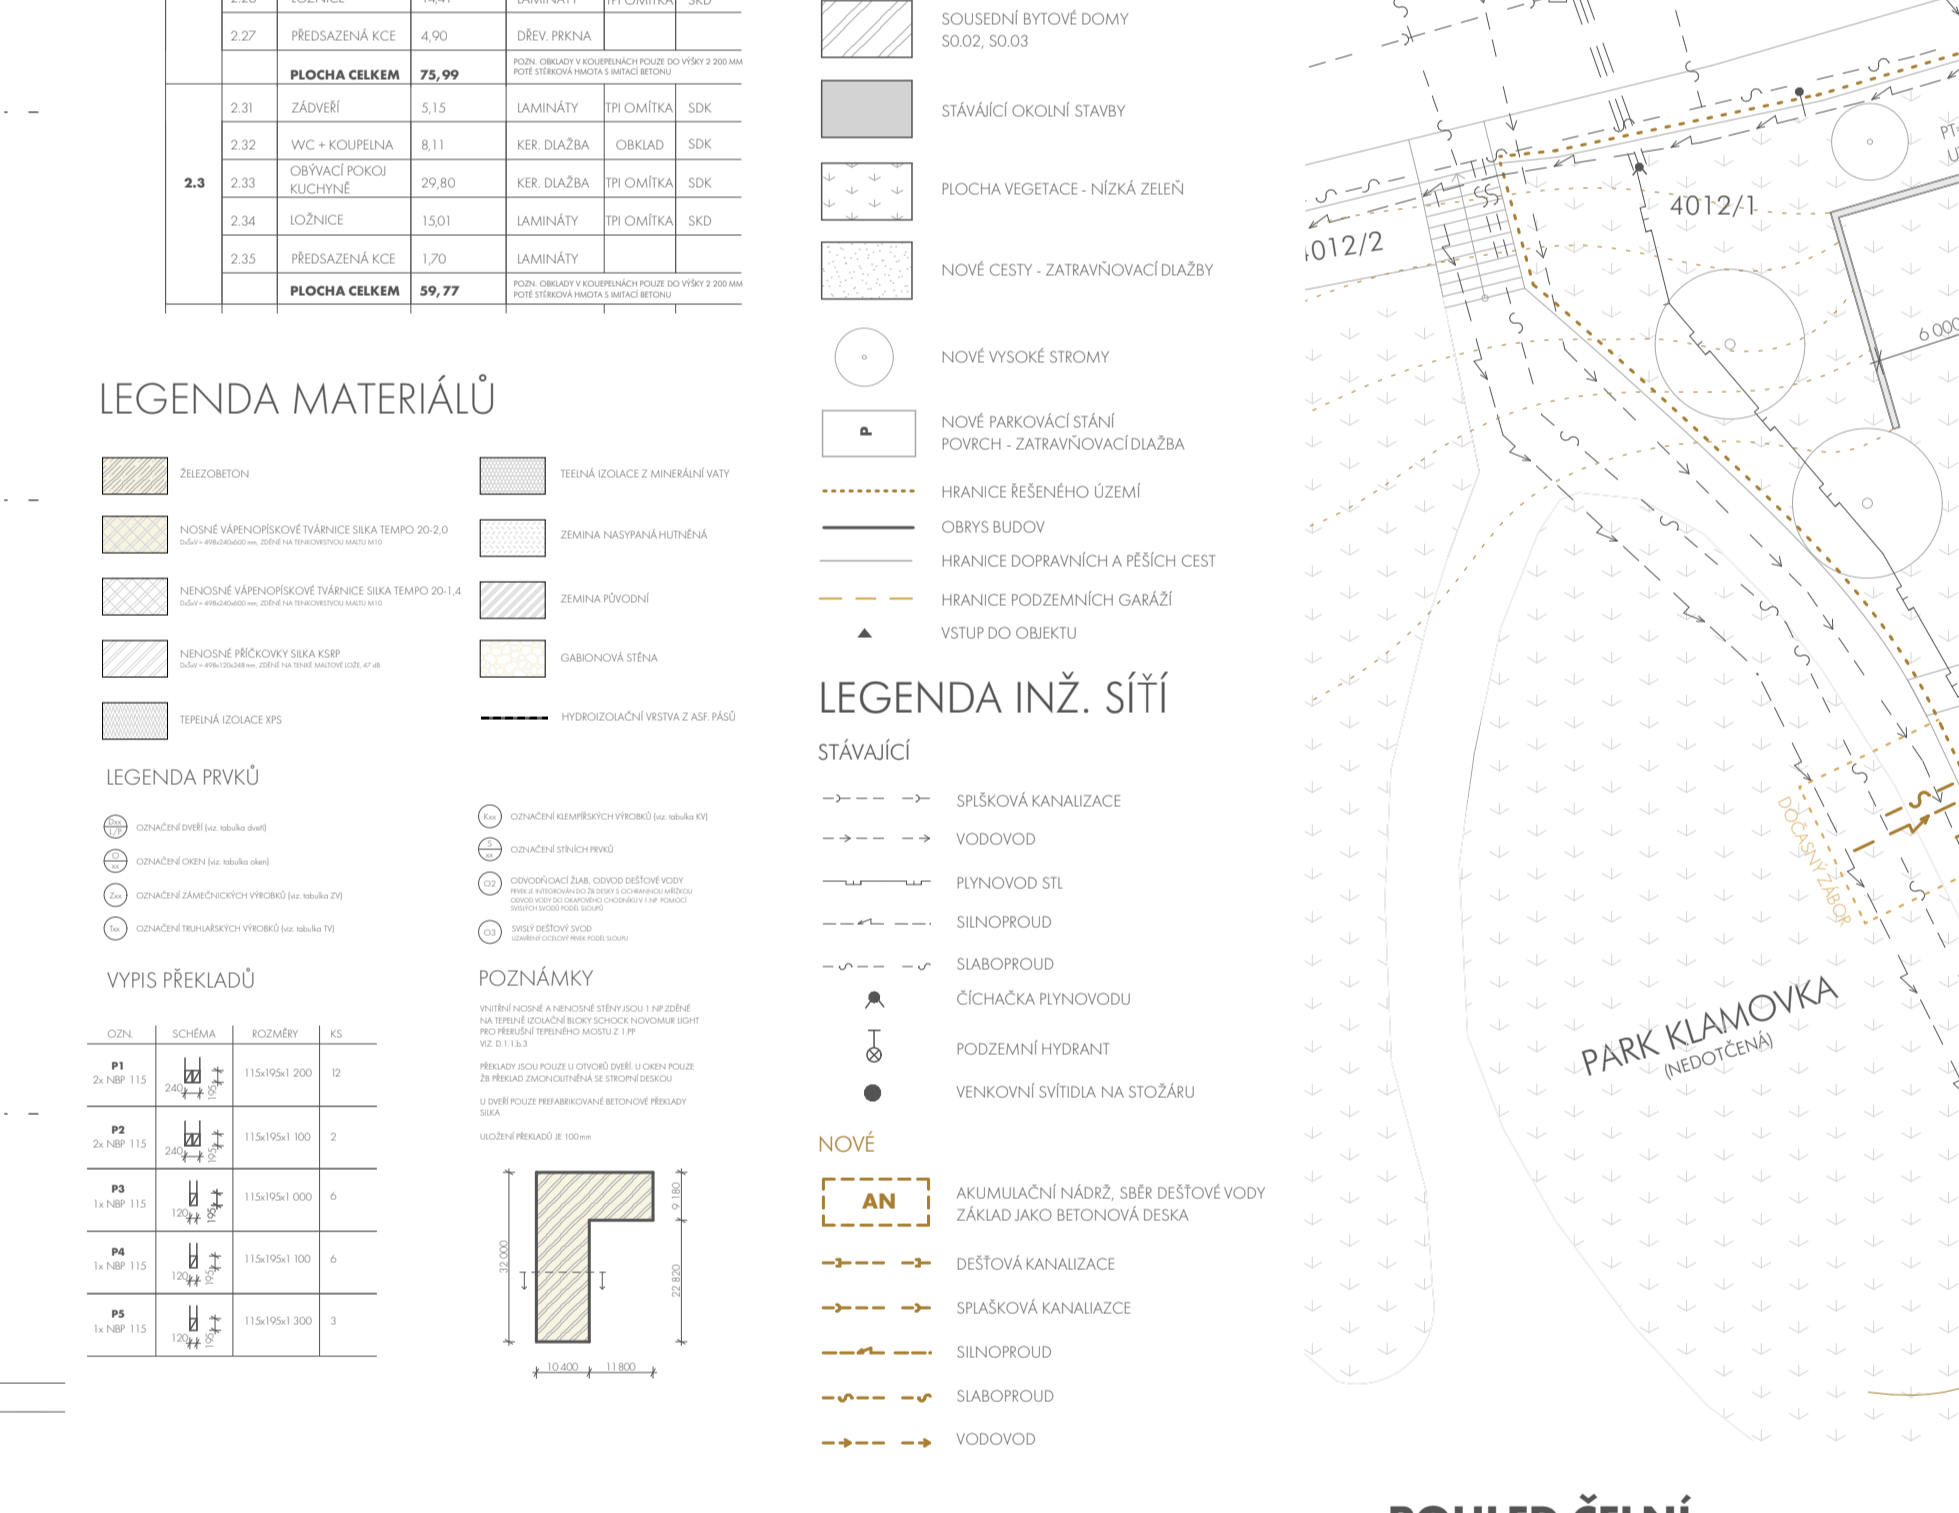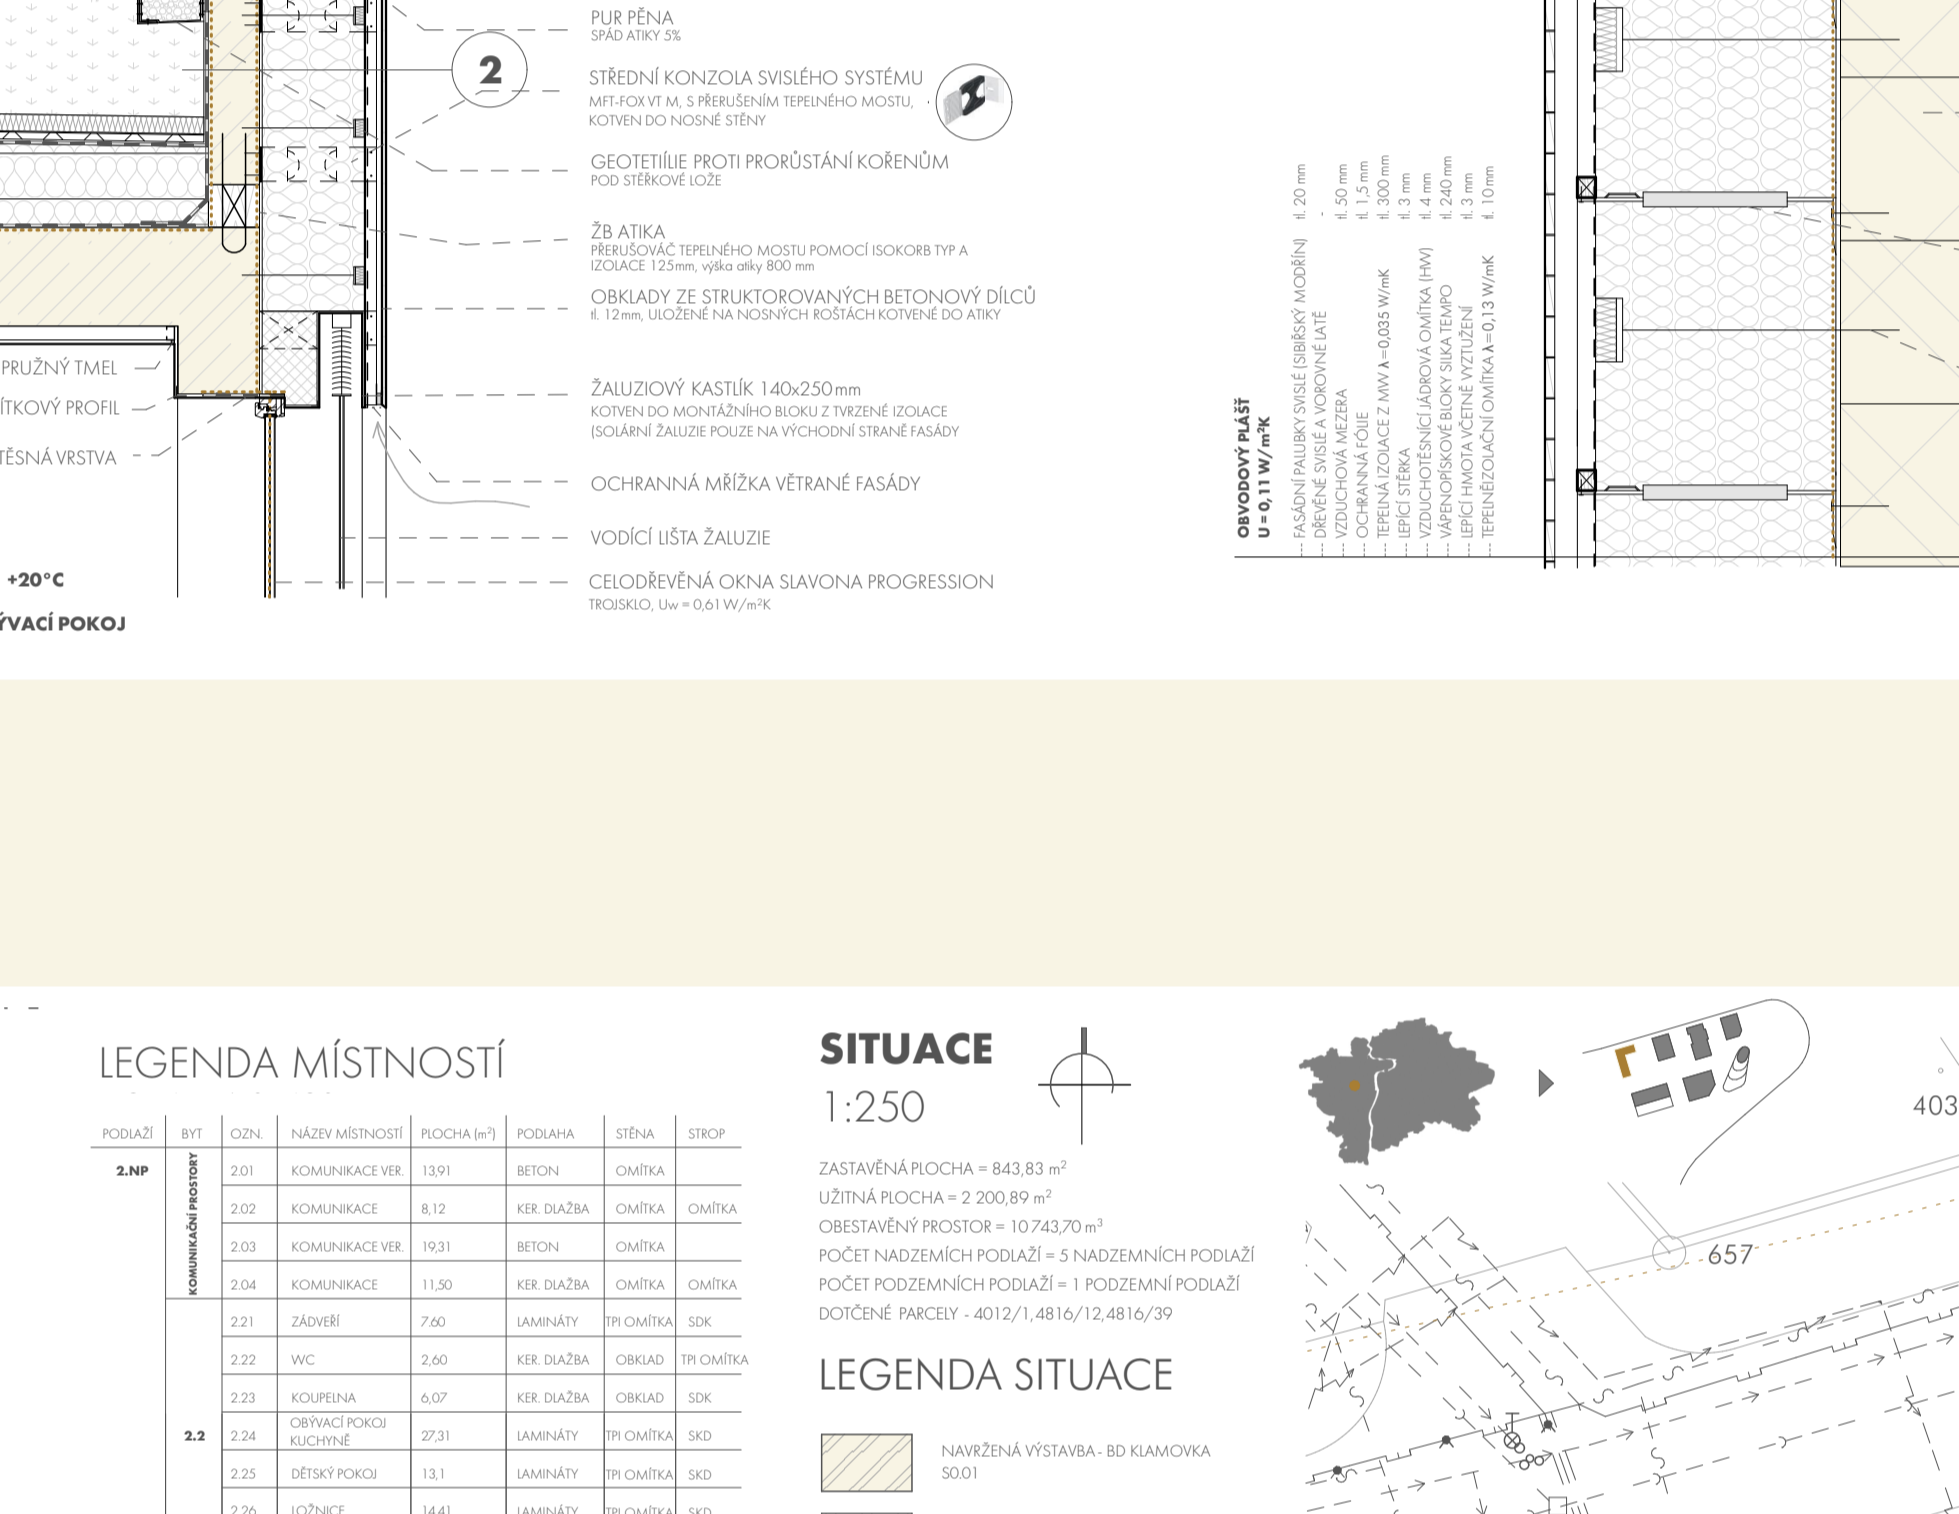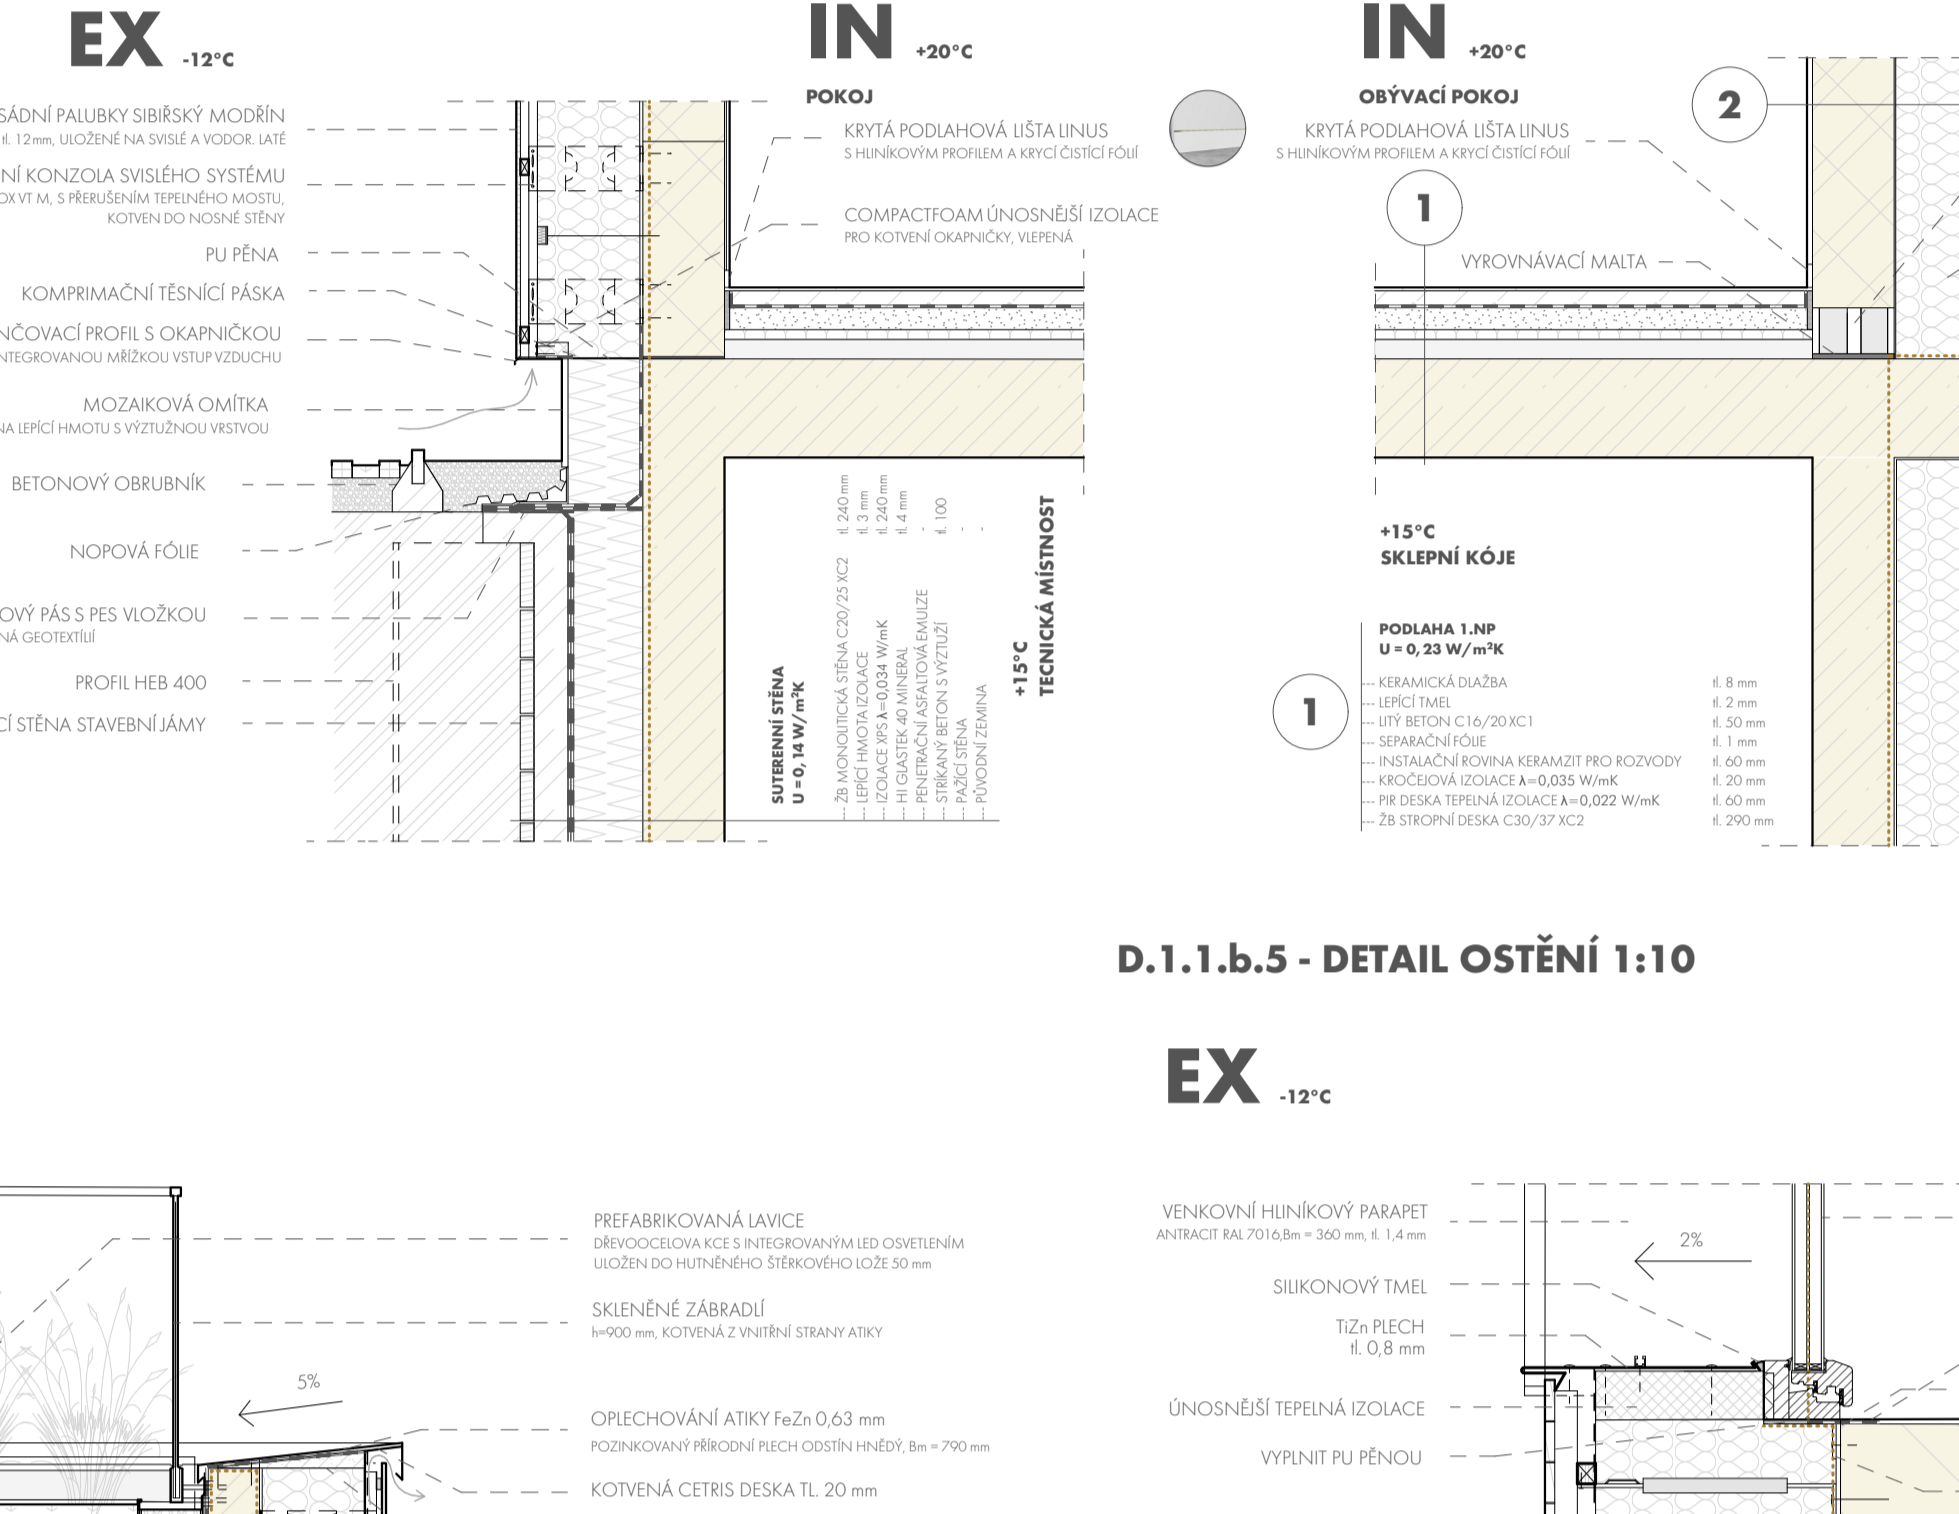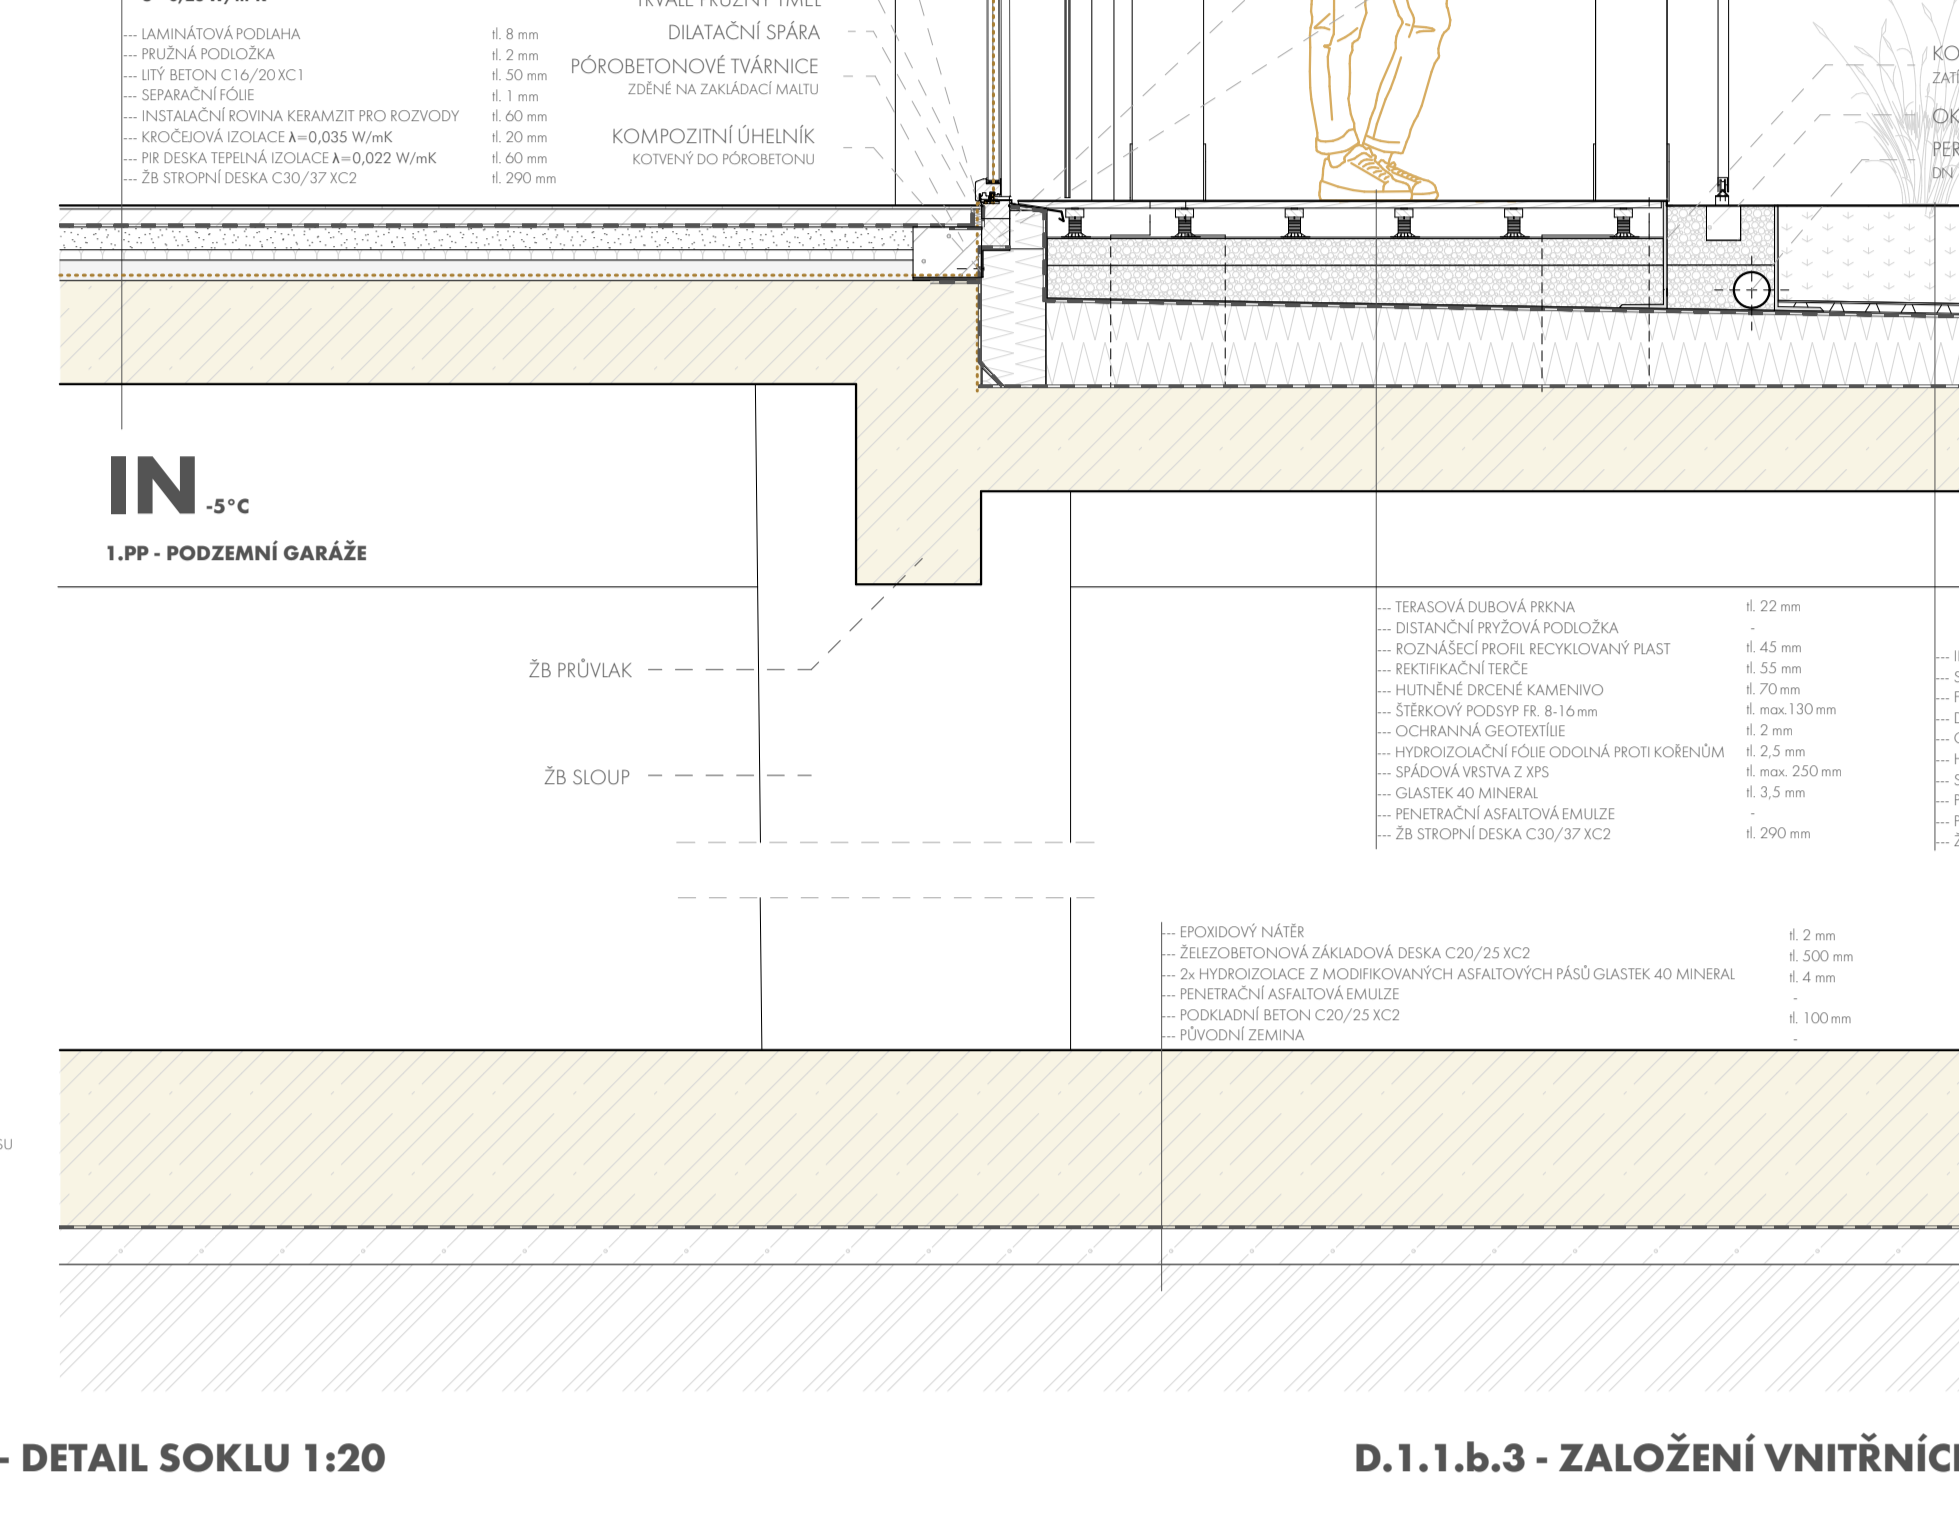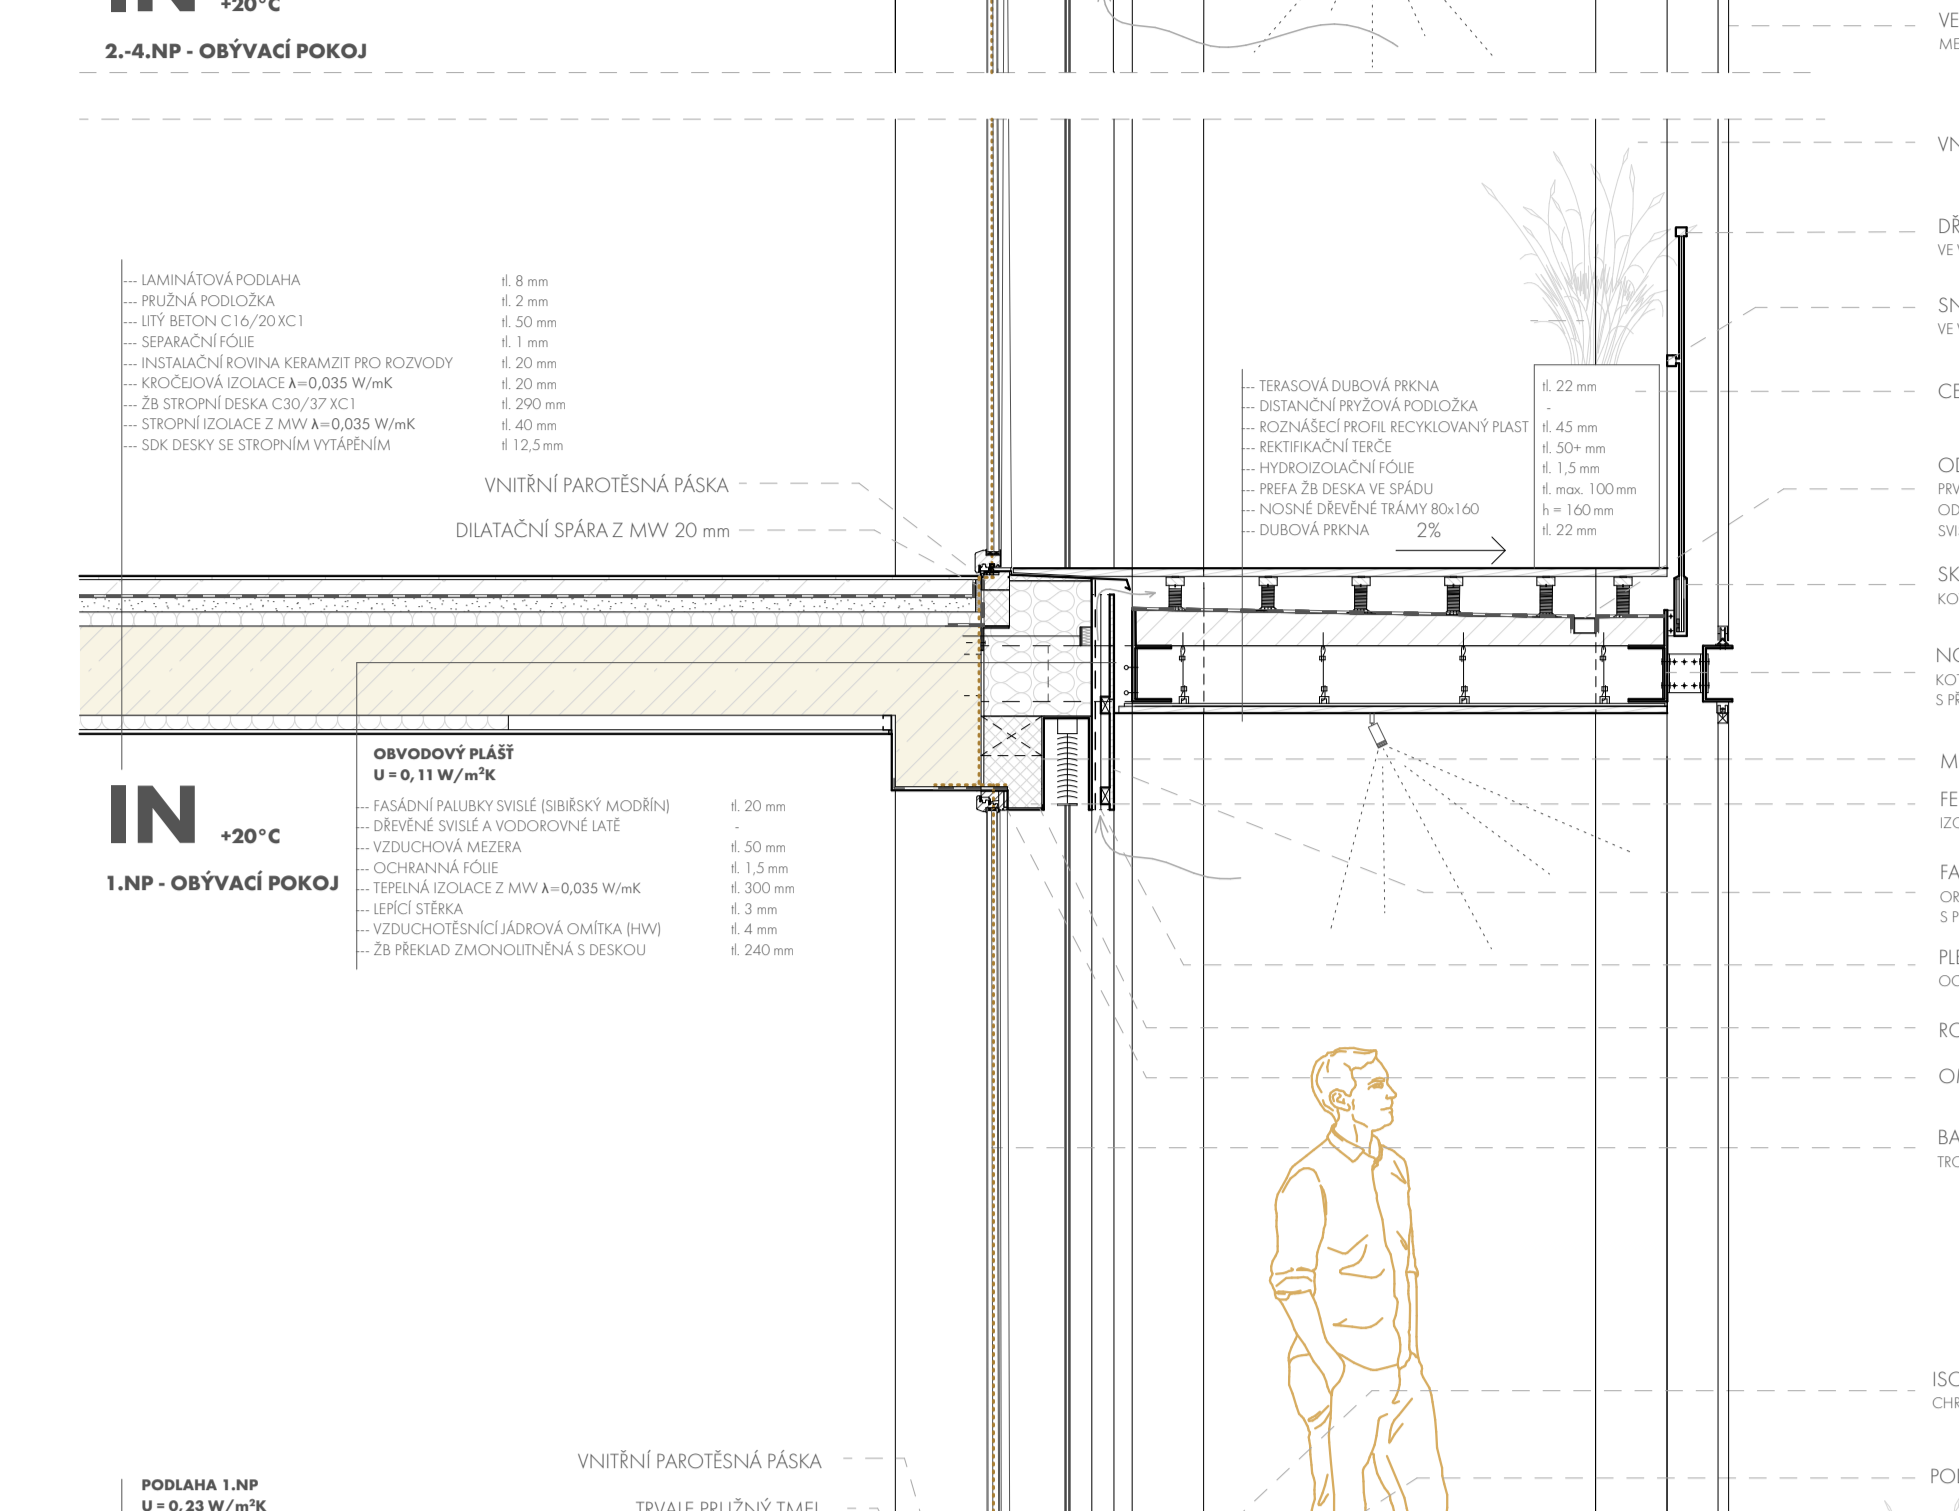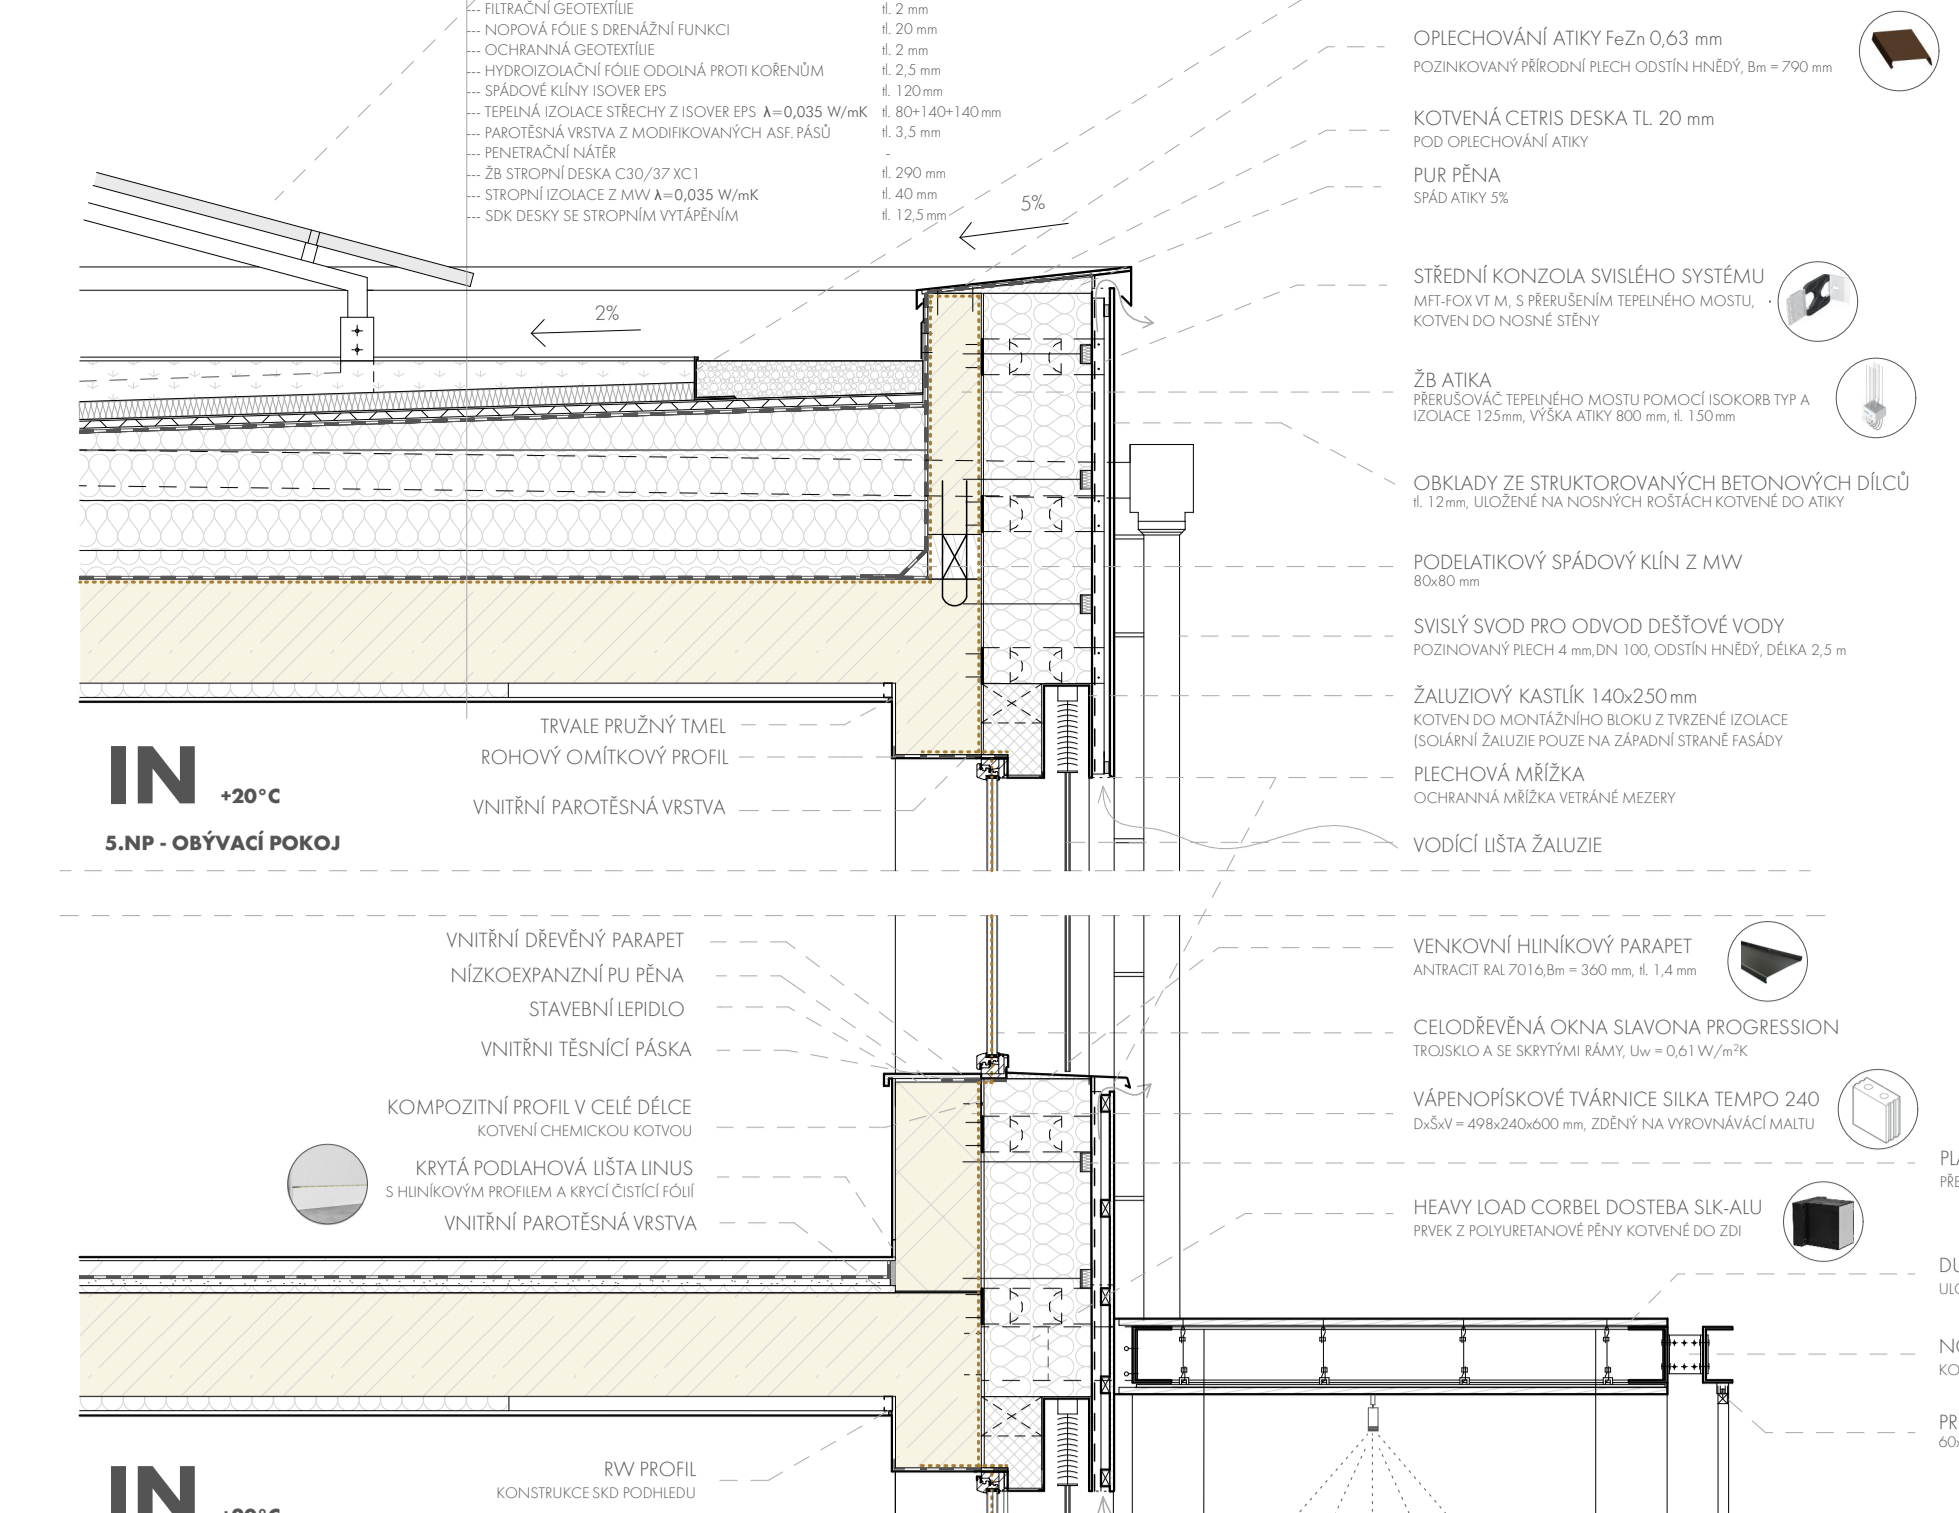

VÝKOVÁ VERZE ARCHITURA

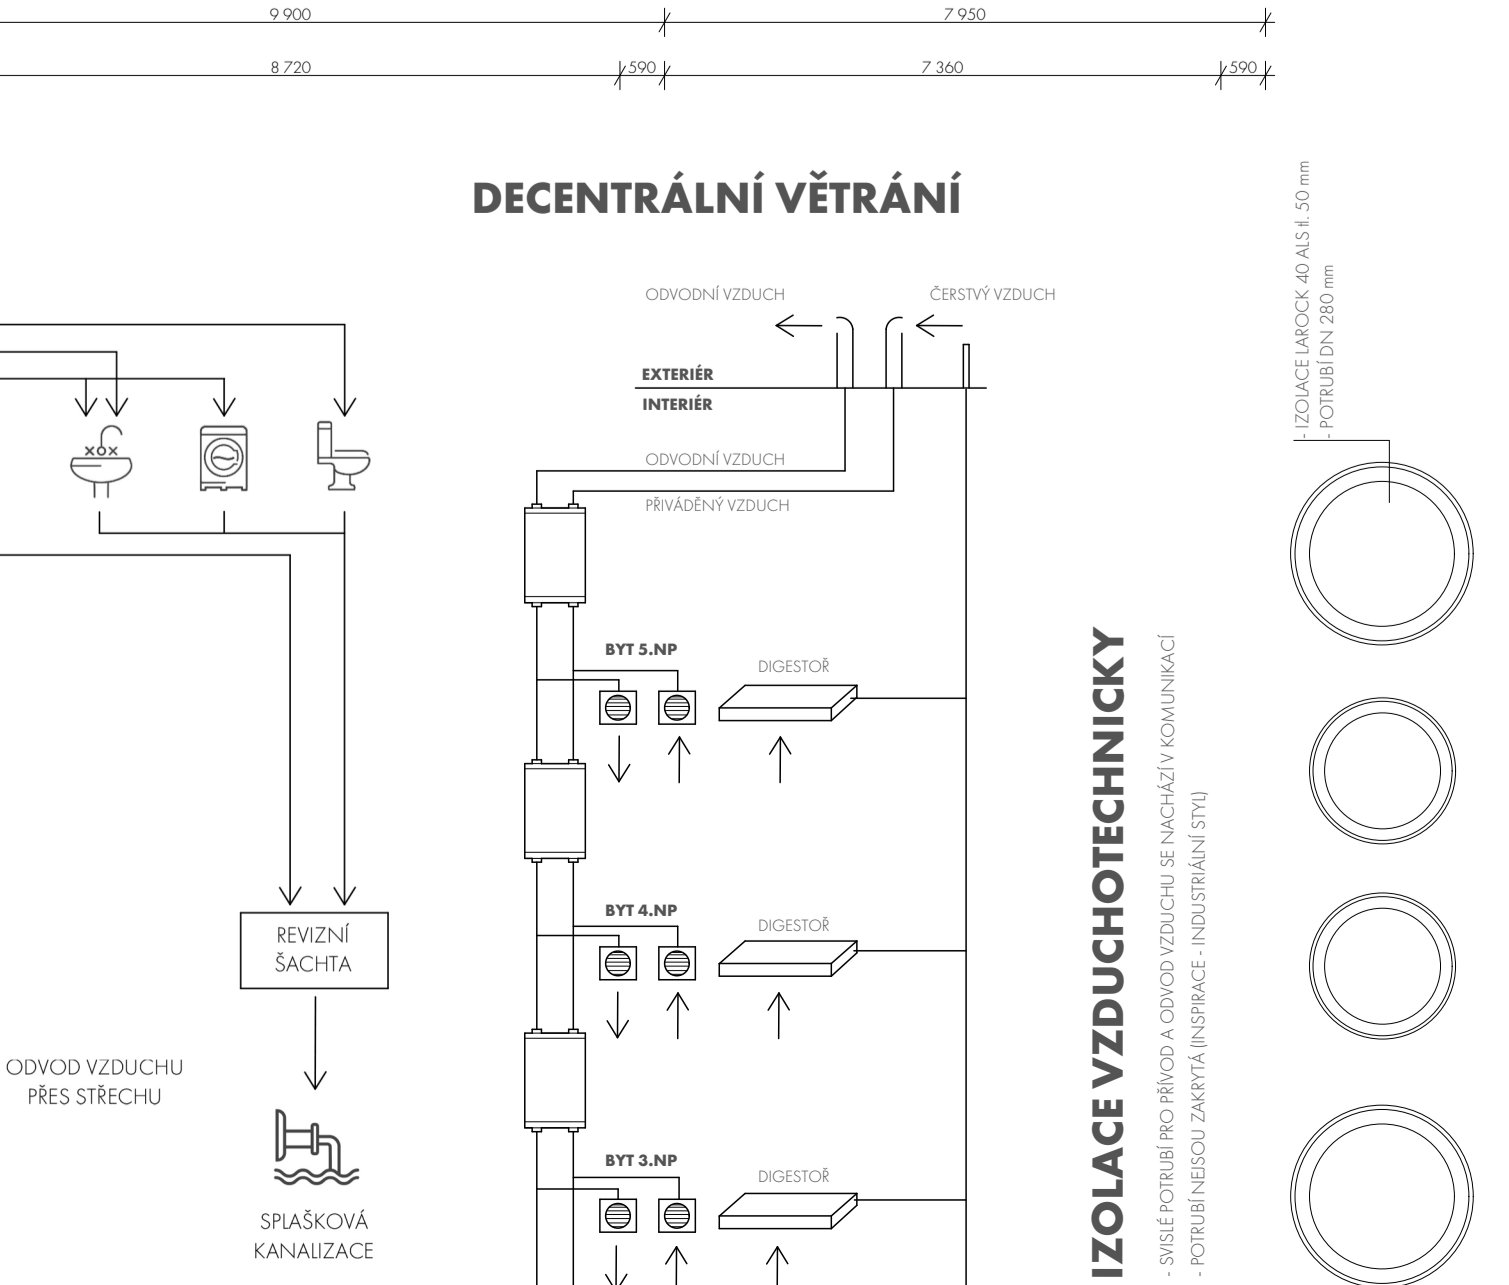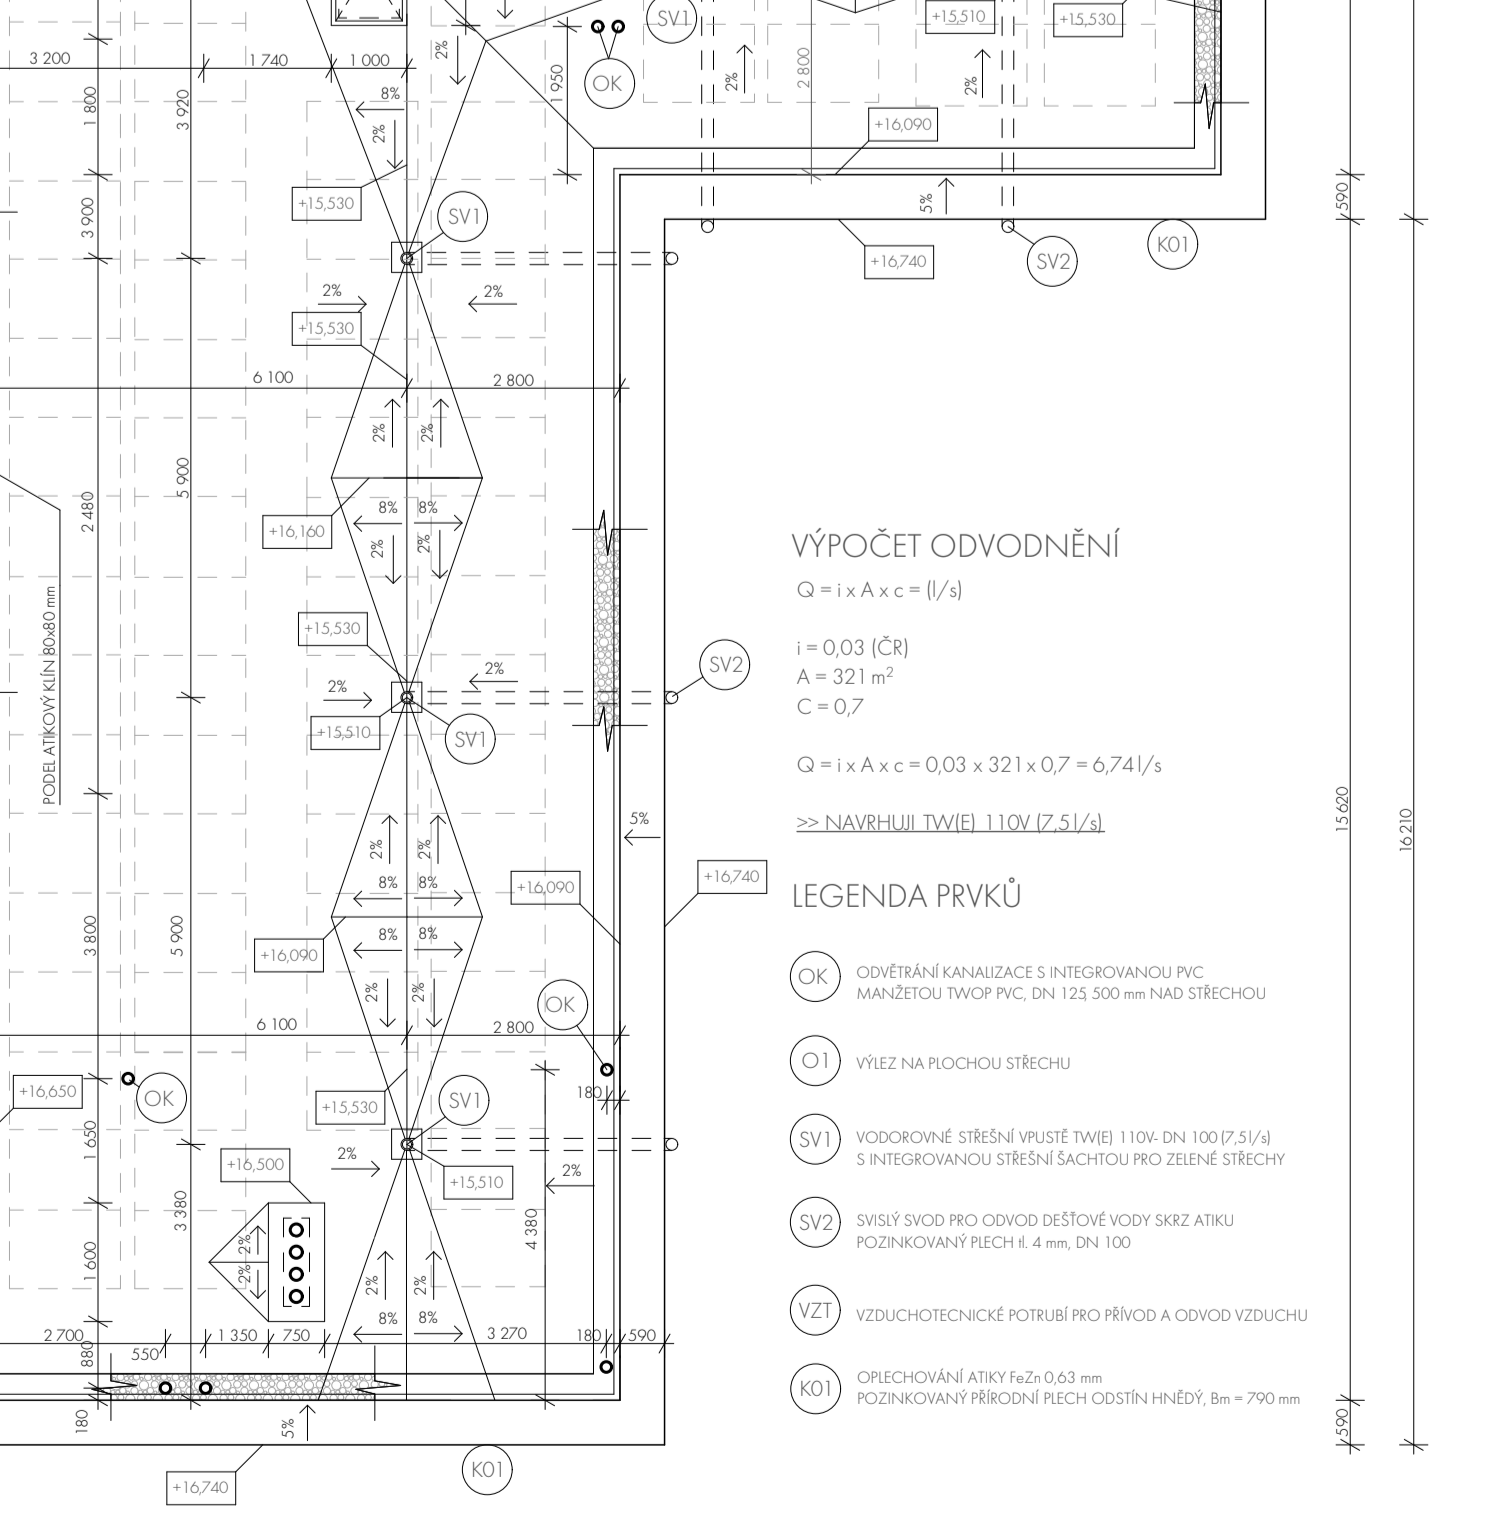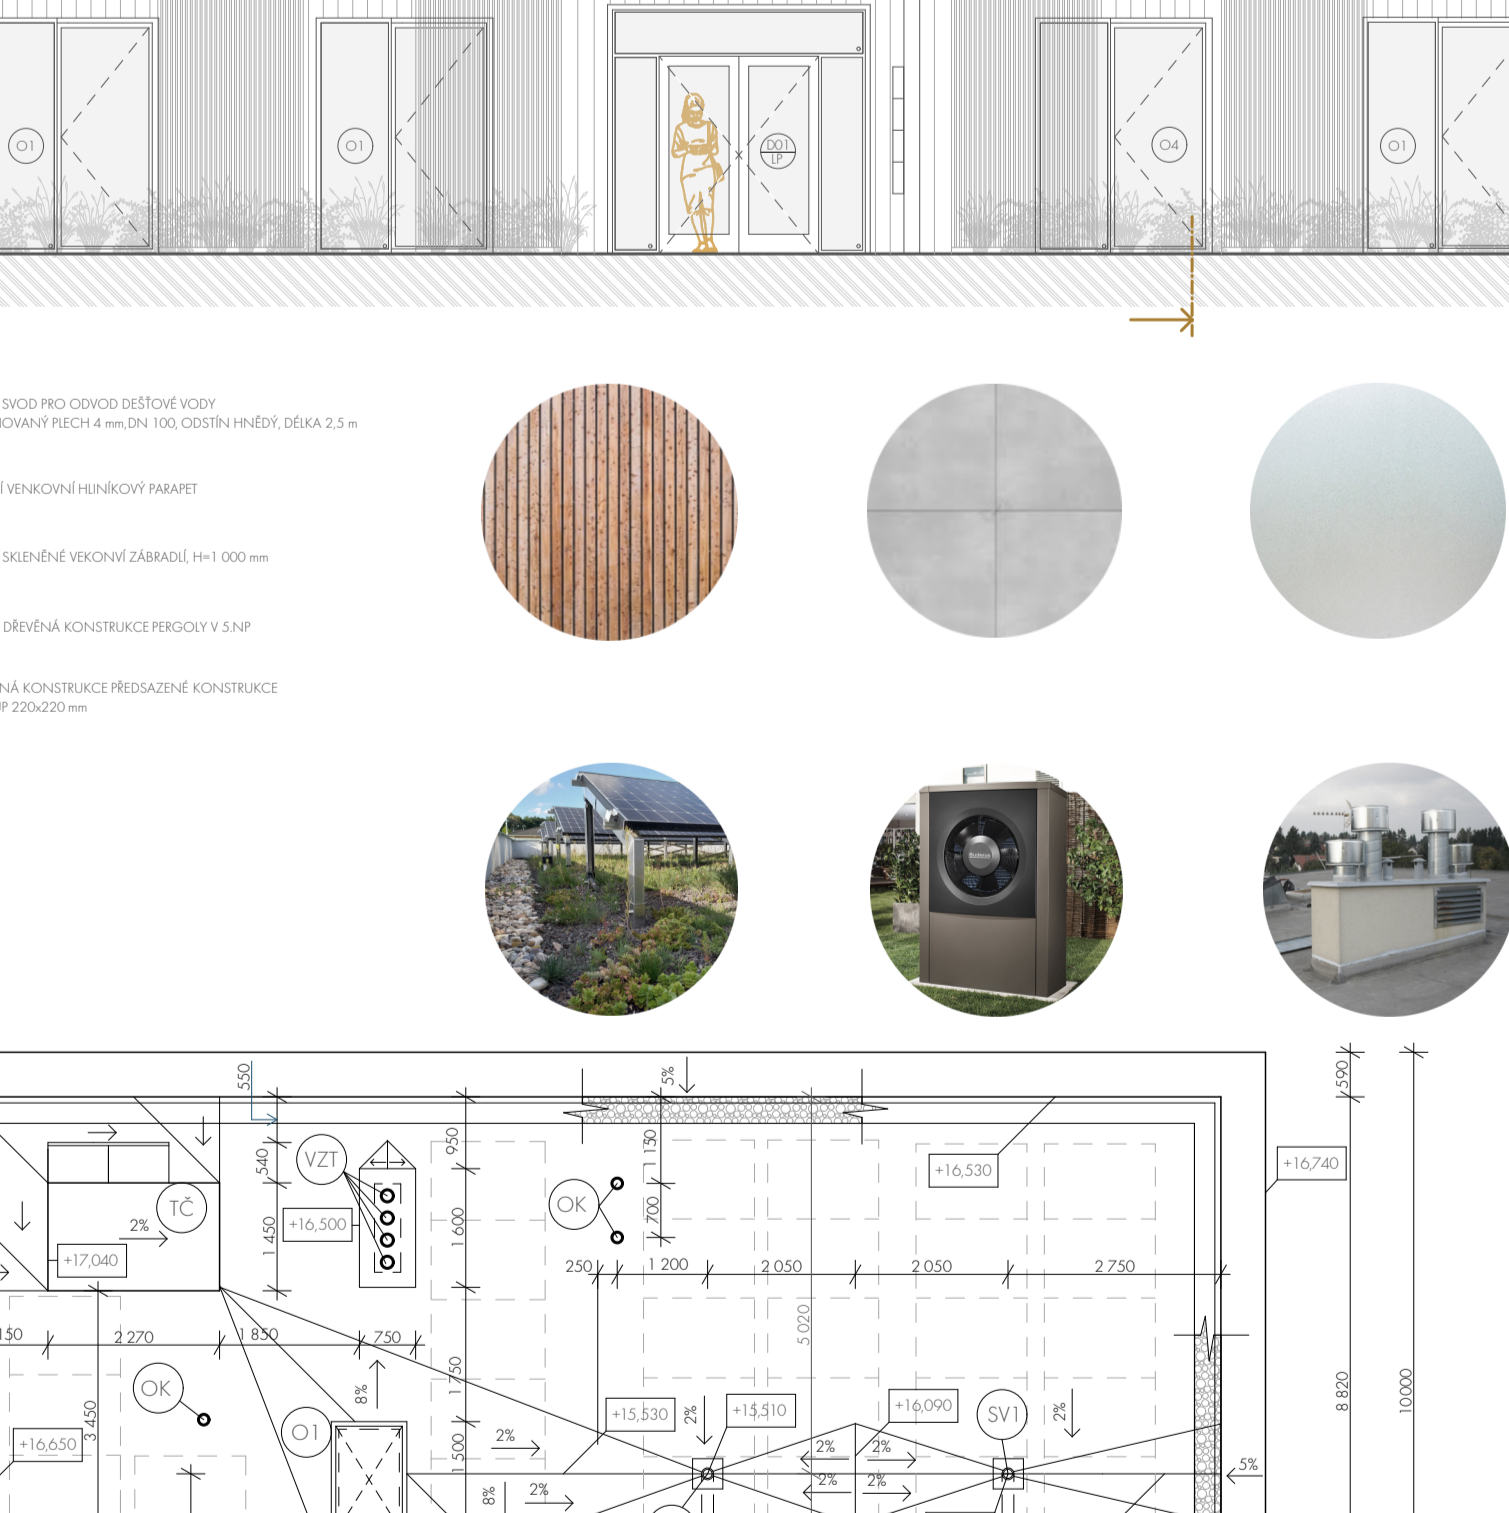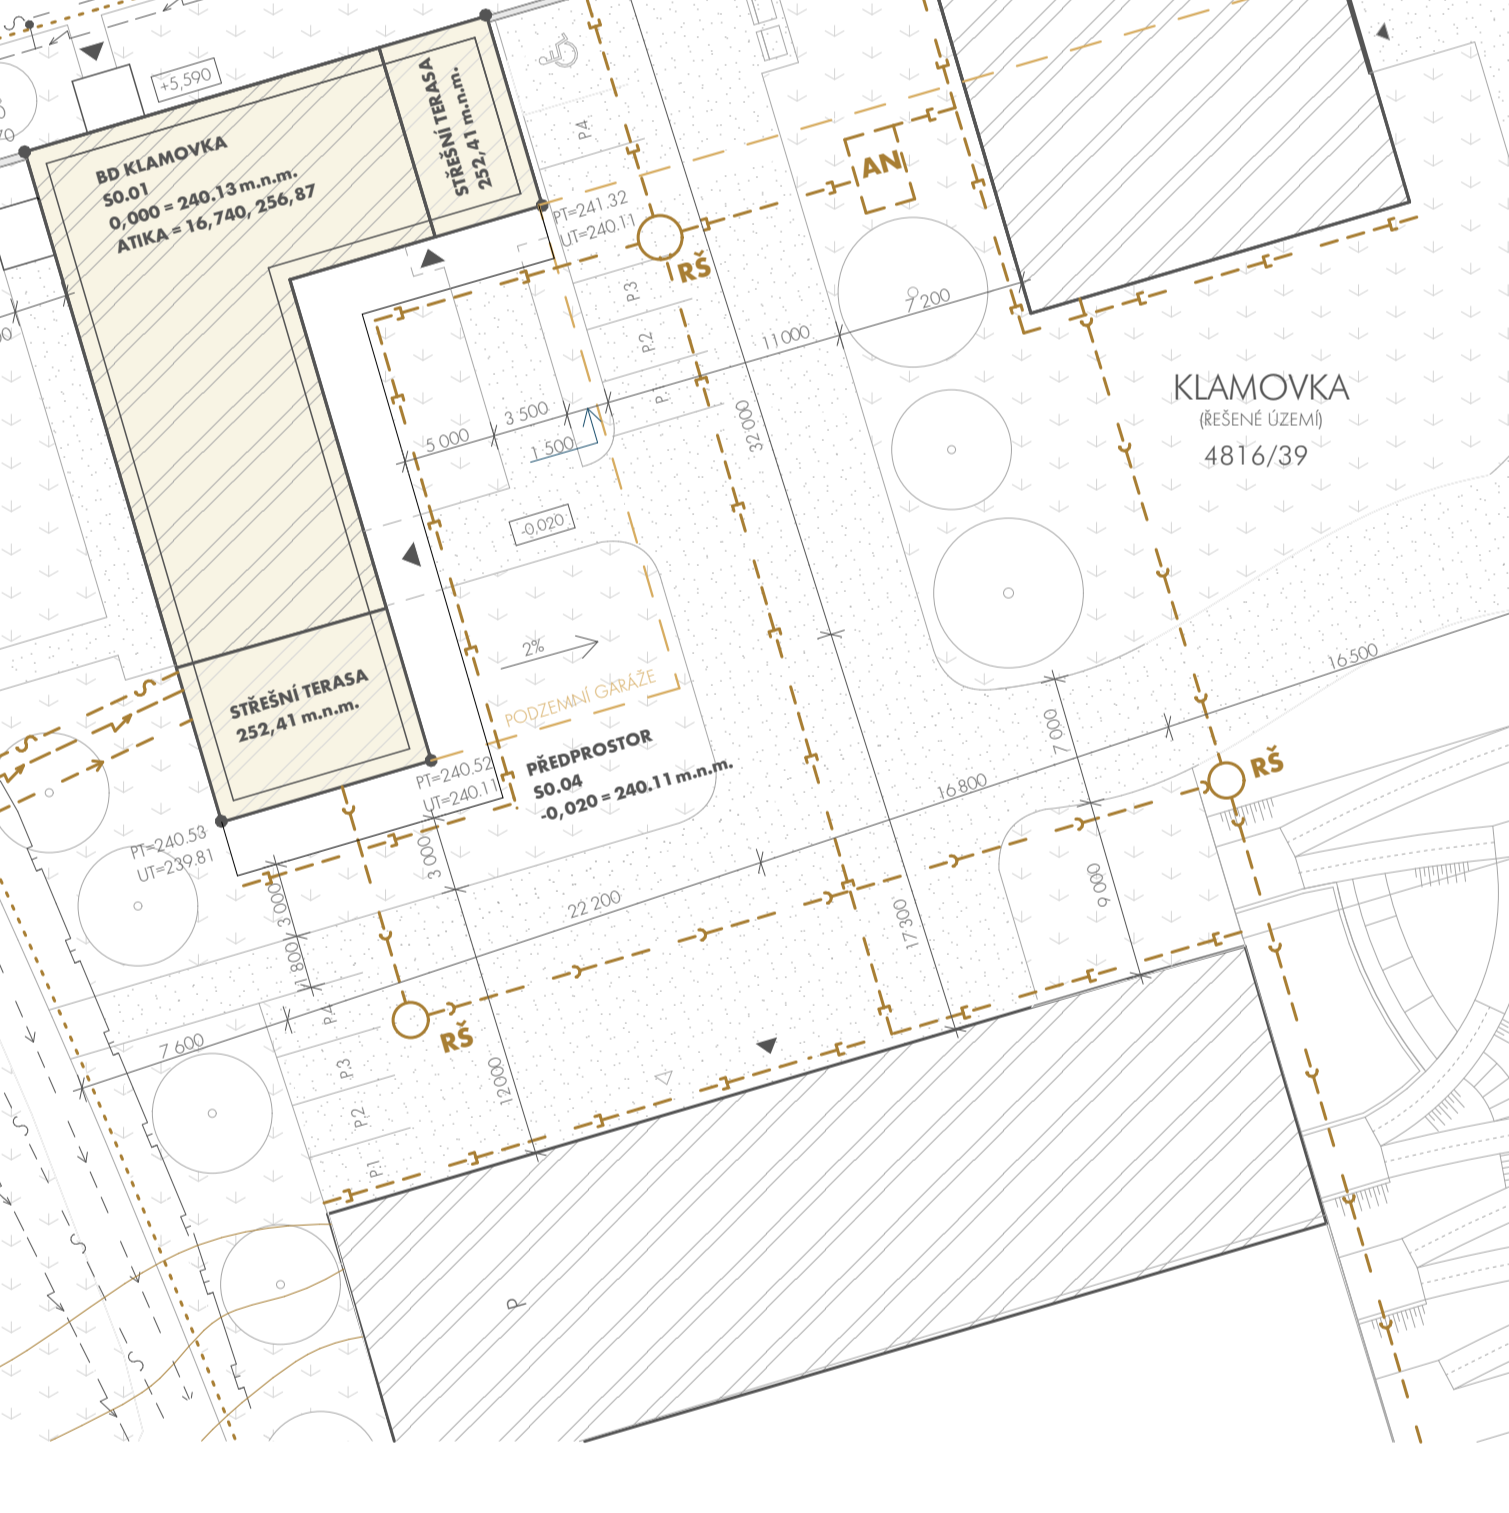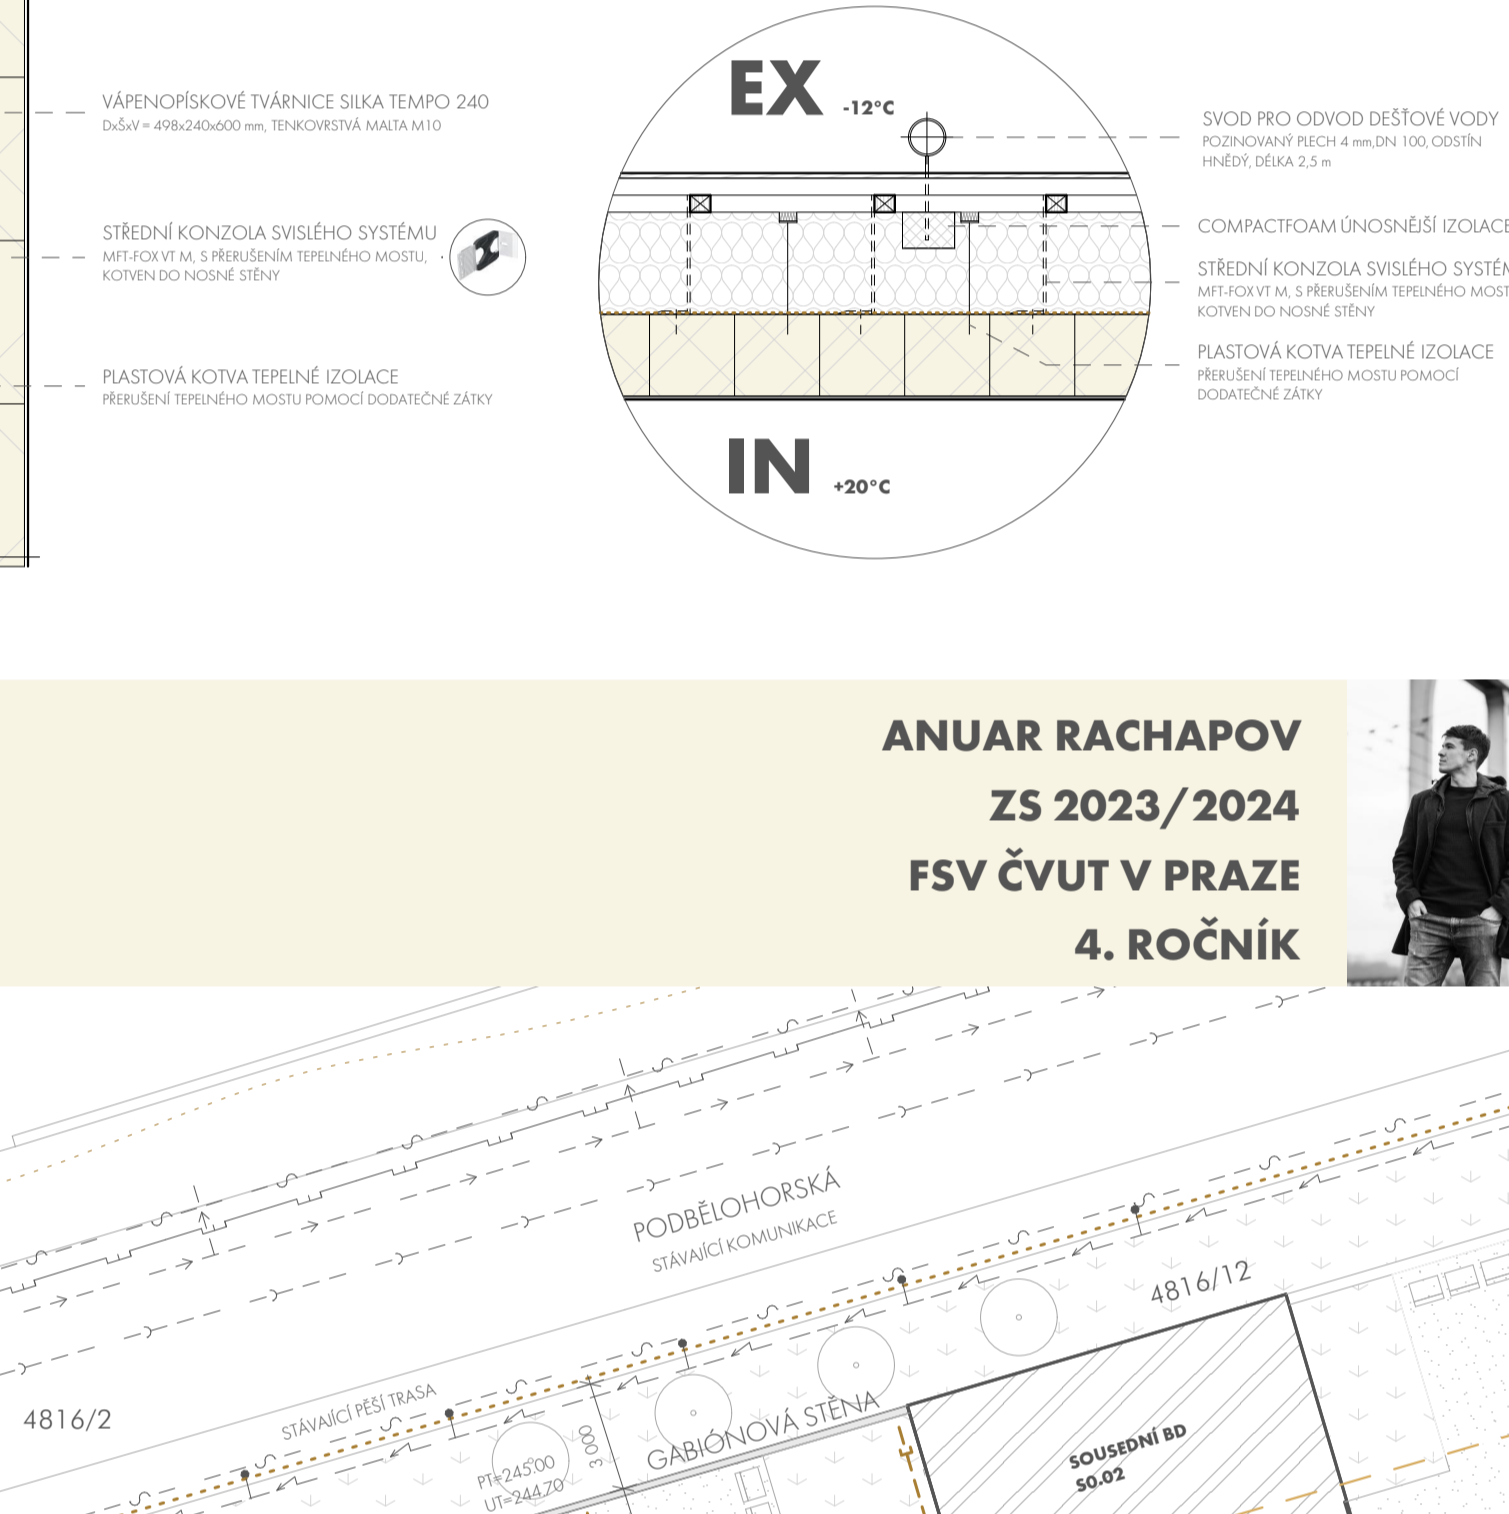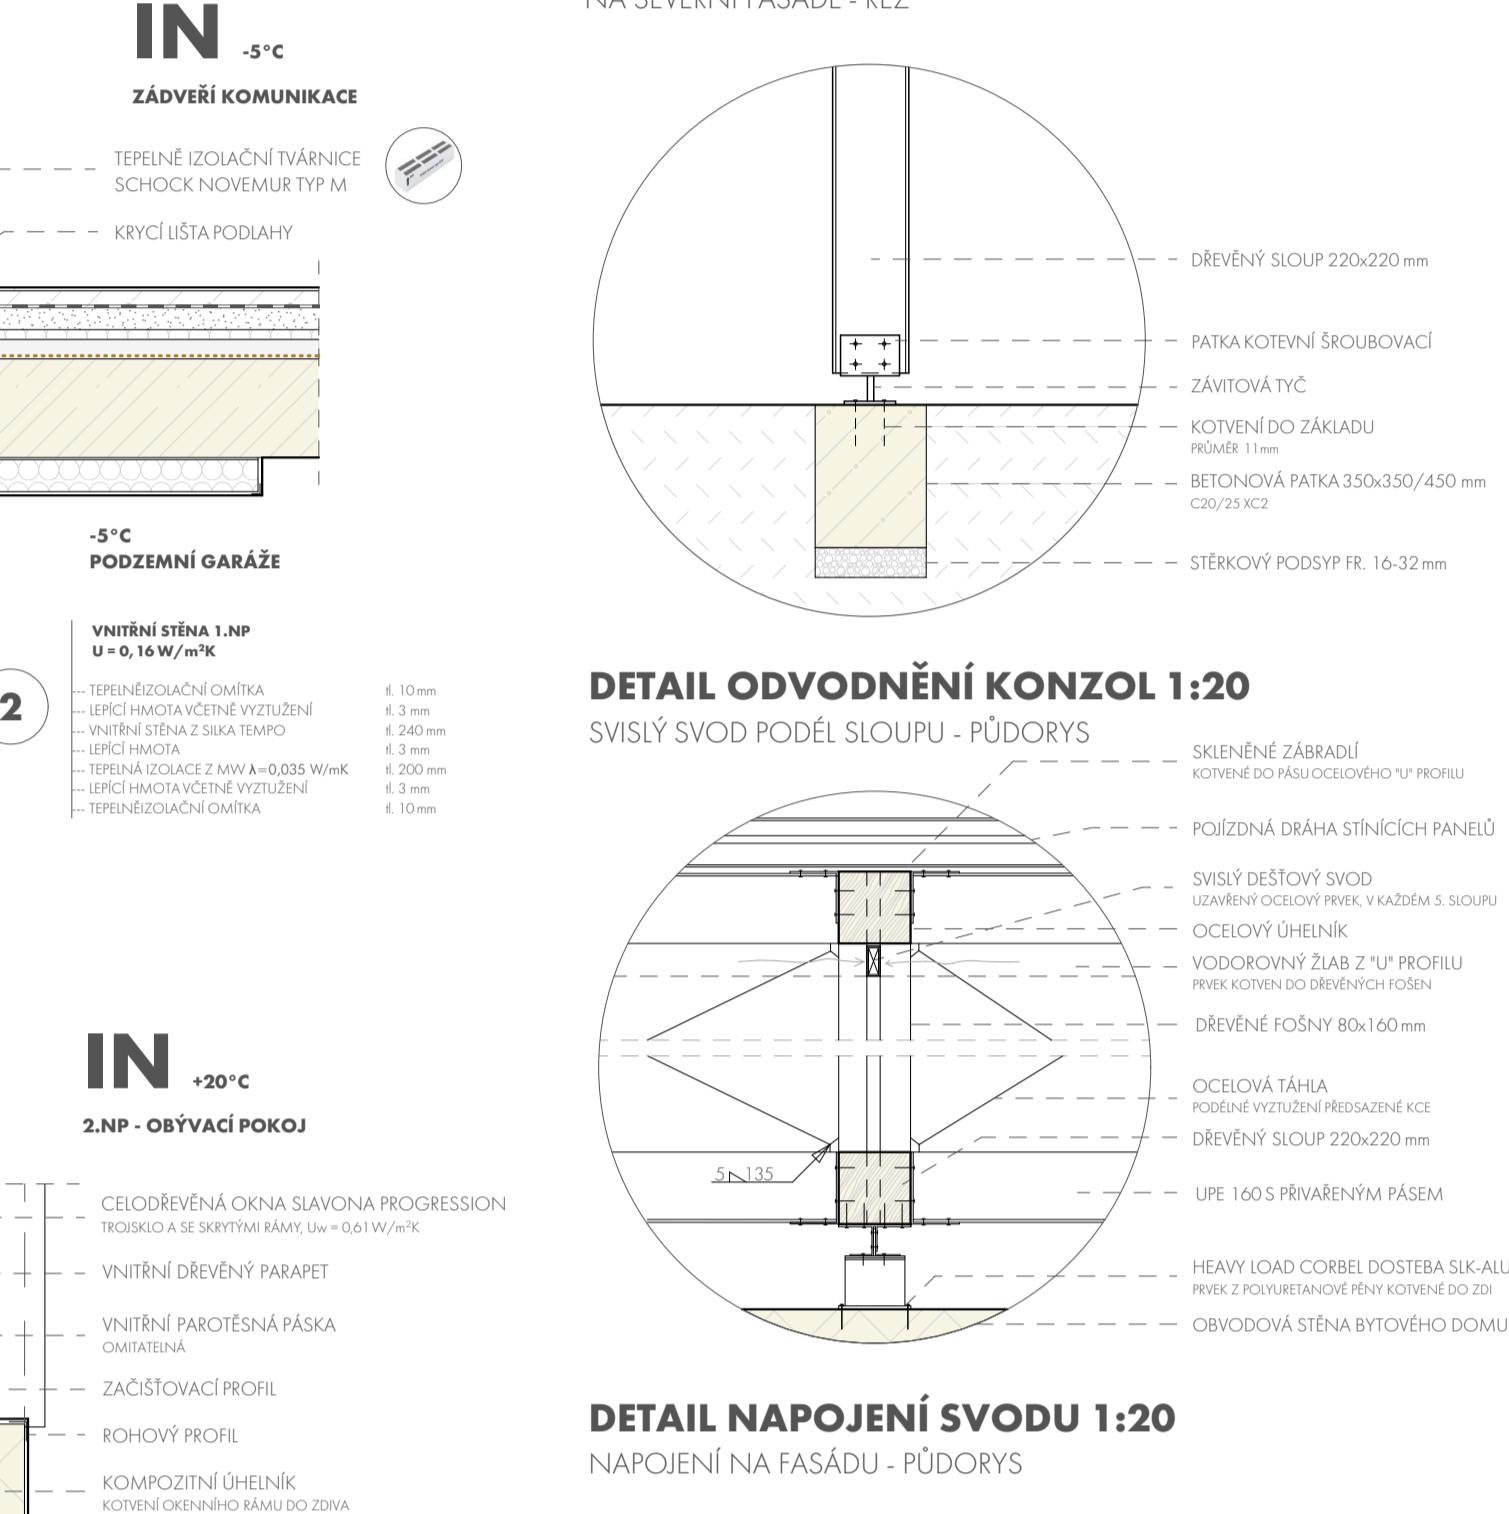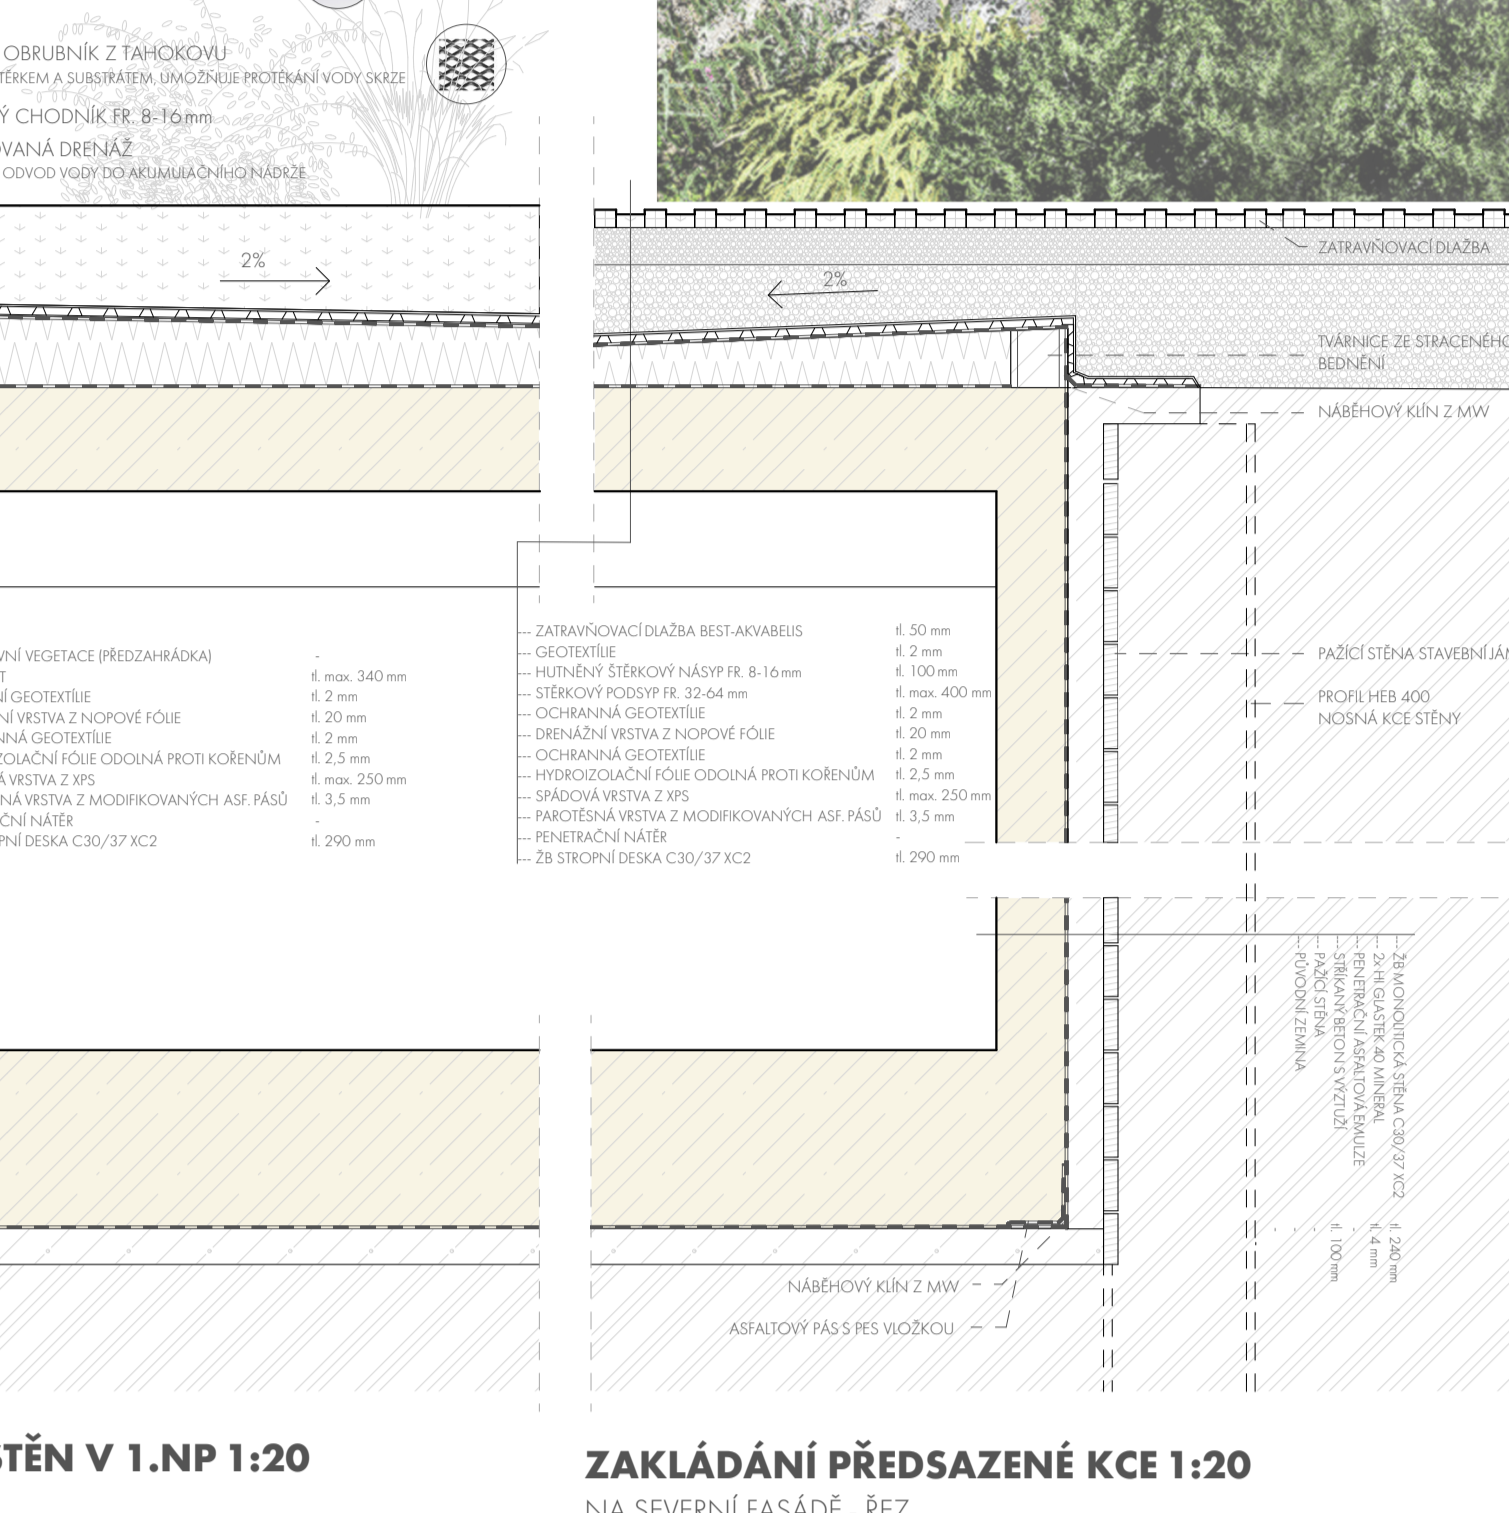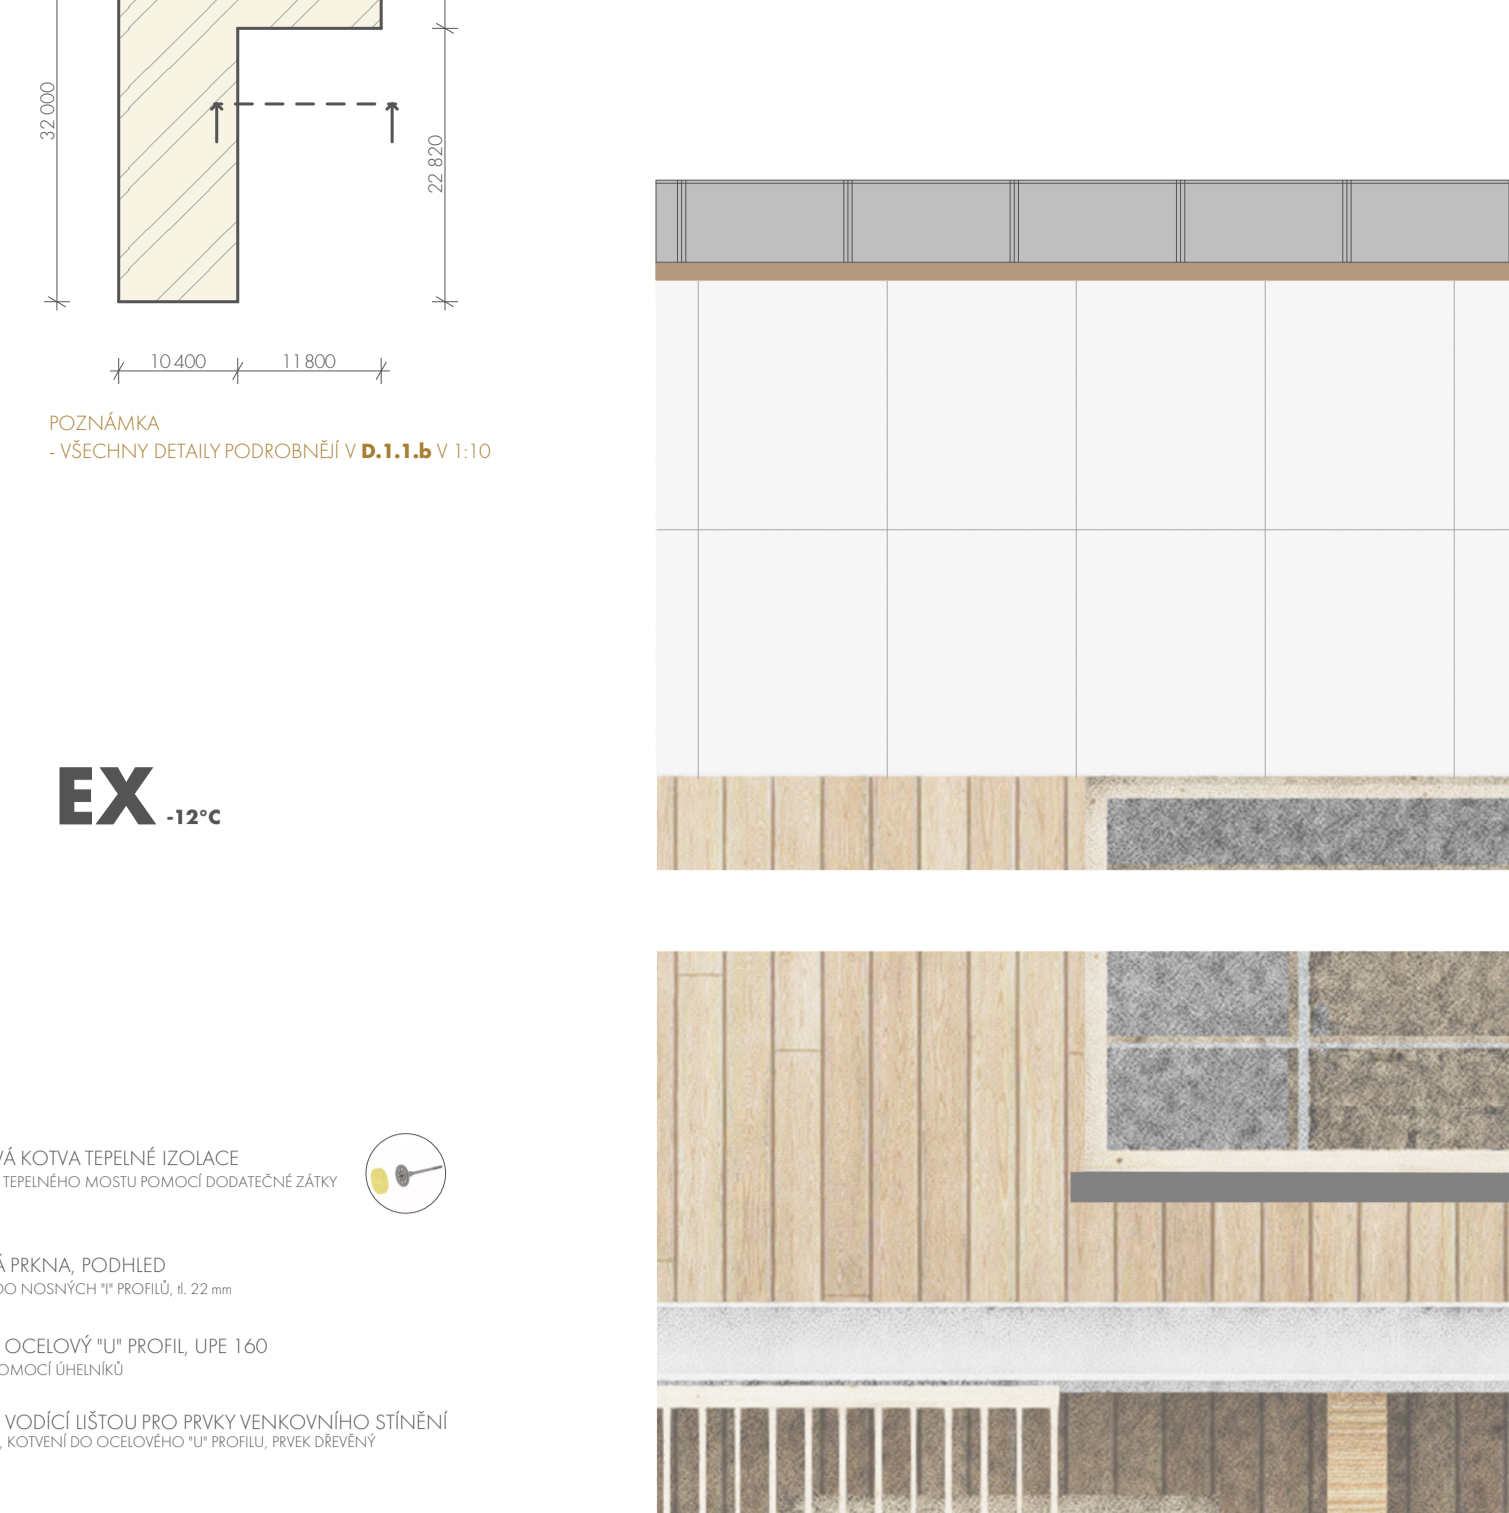

BYTOVÝ DŮM KLAMOVKA - PRAHA 5, SMÍCHOV

ATV4 - ATELIER KONSTRUKČNÍ BAKALÁŘSKÝ

BROTÁNEK / MUKAŘOVSKÝ / URBAN / ŠEPS / KYZLÍK

PŮDORYS 2.NP

PRŮČNÝ ŘEZ A-A

SKLADBY KONSTRUKCÍ

PRŮMĚRNÝ SOUČINITEL PROSTUPU TEPLA

OPATŘENÍ PROTI LETNÍMU PŘEHŘÍVÁNÍ

ENERGETICKÉ SCHÉMA - KONCEPT TZB

DECENTRÁLNÍ VĚTRÁNÍ

IZOLACE VZDUCHOTECHNIKY

LEGENDA MÍSTNOSTÍ

SITUACE 1:250

LEGENDA SITUACE

LEGENDA MATERIÁLŮ

LEGENDA IZOLACÍ

LEGENDA PRVKŮ

LEGENDA MATERIÁLŮ

POHLED ČELNÍ 1:75

LEGENDA PRVKŮ

VÝKRES TVARU TYP. PODLAŽÍ 1:150

VÝKRES STŘECHY 1:100

VÝPOČET ODVODNĚNÍ

LEGENDA PRVKŮ

LEGENDA MATERIÁLŮ

LEGENDA PRVKŮ

LEGENDA MATERIÁLŮ

ANUAR RACHAPOV

ZS 2023/2024

FSV ČVUT V PRAZE

4. ROČNÍK

ANUAR RACHAPOV

ZS 2023/2024

FSV ČVUT V PRAZE

4. ROČNÍK

ANUAR RACHAPOV

ZS 2023/2024