




KOMUNITNÍ CENTRUM KŘESLICKÁ

AT02- JIRAN|MÁŠA|HEXNEROVÁ

VERONIKA NOSKOVÁ

ZS 2023/24

A+S FSV ČVUT V PRAZE

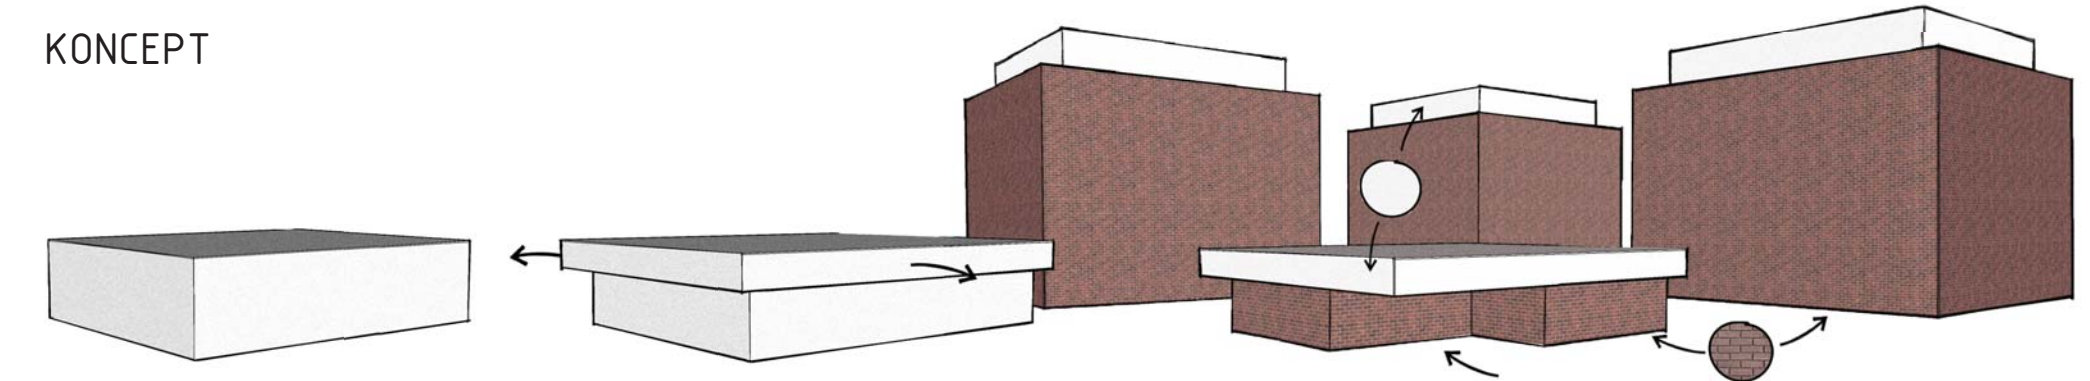

SITUACE ŠIRŠÍCH VZTAHŮ 1:4000



SITUACE BLÍŽŠÍCH VZTAHŮ 1:500




PŮDORYS 1.NP

0 1 5 10m



POHLED JIHOVÝCHODNÍ

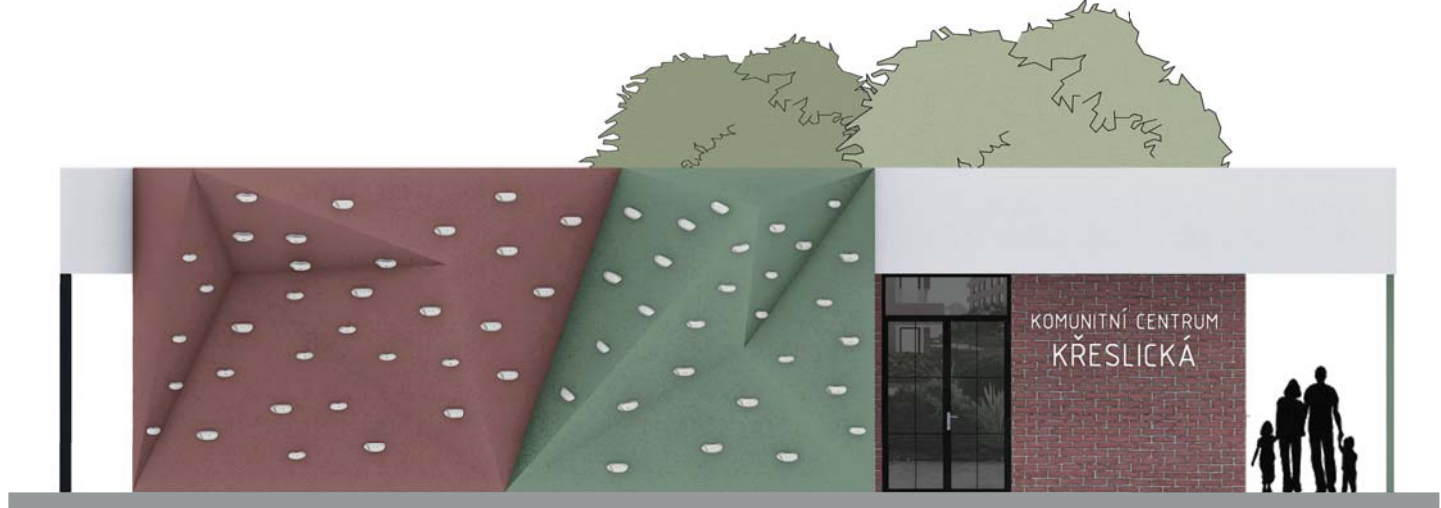

POHLED SEVEROZÁPADNÍ



POHLED JIHOZÁPADNÍ




POHLED SEVEROVÝCHODNÍ



DETAIL 1:20

0 0,1 0,5 1 2m

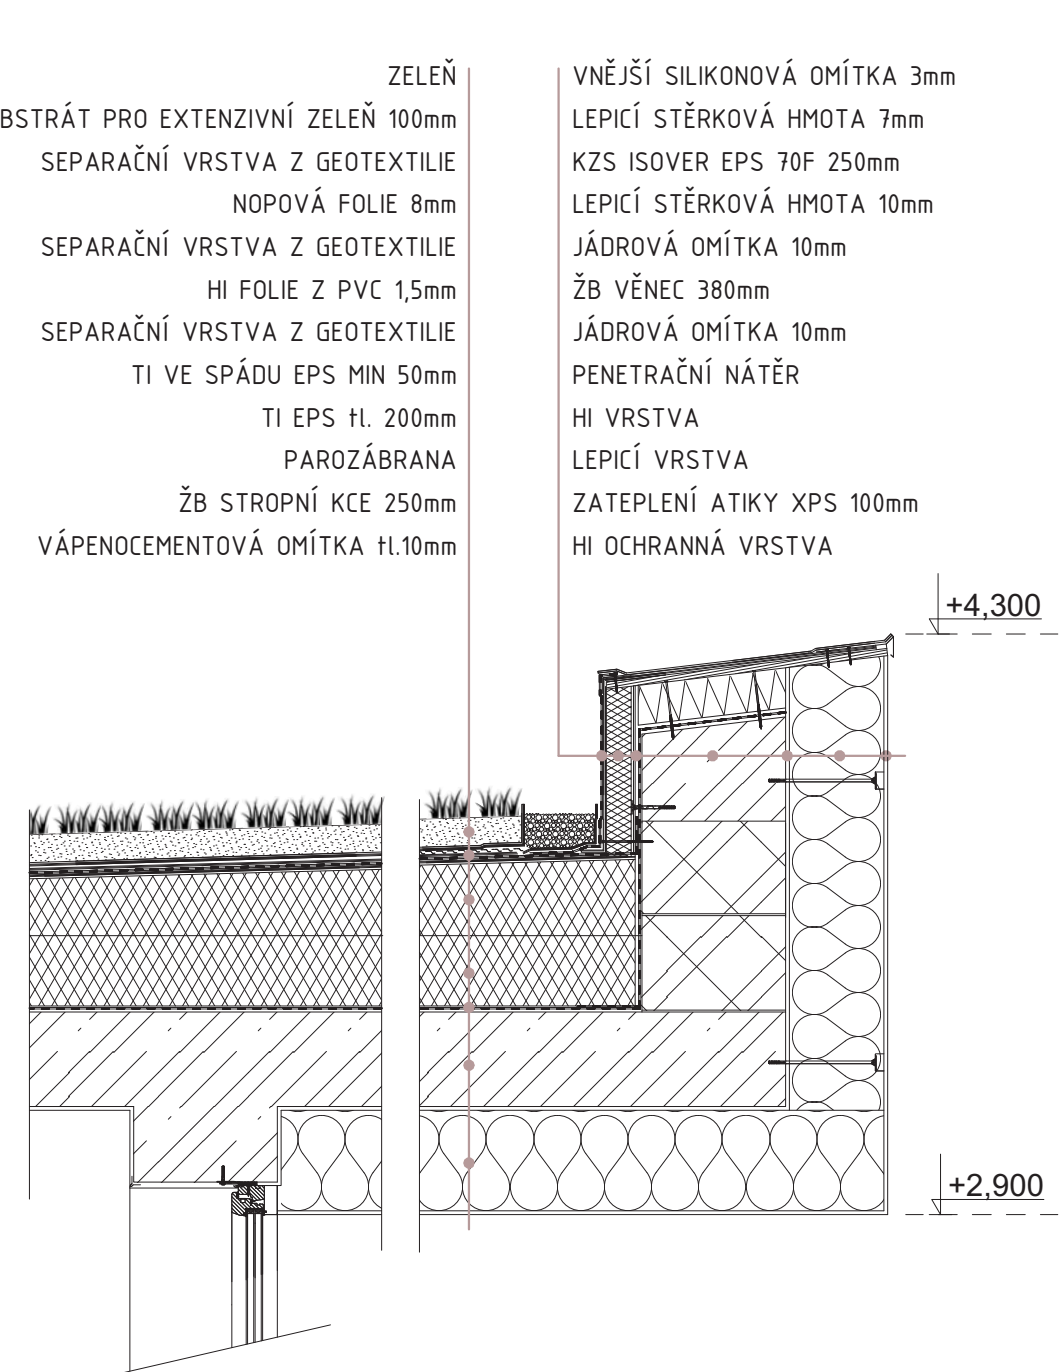

ŘEZ A - A'

0 1 5 10m



ŘEZ B - B'

0 1 5 10m

