



# VOLNOČASOVÝ KOMPLEX NA FRANTIŠKU

BC. ANNA FANTOVÁ  
VEDOUČÍ: ING. ARCH. VLADIMÍR GLEICH I PROF. ING. ARCH. MILOŠ KOPŘIVA  
FSV ČVUT V PRAZE I A+S I 129AMG I ZS 2023/2024

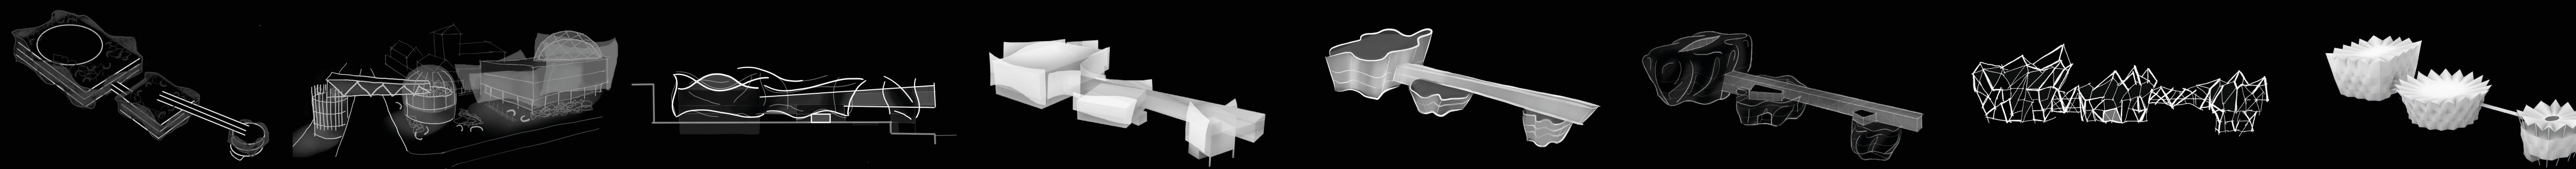

CHRONOLOGICKÝ VÝVOJ NÁVRHU


FUNKCE VOLNOČASOVÉHO KOMPLEXU MÁ ZAJISTIT VYBAVENOST PRO OBYVATELE CENTRA PRAHY, MÁ UMŮŽNIT VYTVÁŘENÍ KOMUNITY PRO VŠECHNY GENERACE. UŽ MAMINKY S BATOLATY MOHOU NAVŠTĚVOVAT RODINNÉ CENTRUM V PRVNÍM PODLAŽÍ JIŽNÍHO OBJEKTU A PŘÍLEHLÉ DĚTSKÉ HRISTÉ. STARŠÍ DĚTI SE MOHOU PŘIHLÁŠIT NA TANEČNÍ, POHYBOVÉ A VYTVARNÉ KROUŽKY, KTERÉ JSOU SITUOVÁNY V JIŽNÍM OBJEKTU V RÁMCI ATELIERŮ, TANEČNÍCH UČEBEN A TĚLOCVİČNY. DĚLA ÚČASTNÍKŮ VYTVARNÝCH KURZŮ BUDOU VYSTAVENA V GALERII V CENTRÁLNÍM OBJEKTU. PRO DOPLEK KOMPLEX NABÍDÍ TAKÉ RADU AKTIVIT. V CENTRÁLNÍM OBJEKTU MAJÍ MOŽNOST VYUŽÍT POSILOVNU A V SEVERNÍM OBJEKTU MOHOU NAVŠTĚVOVAT WELLNESS VYBÍVKAMI, SAUNOU, PARNÍ KOMBIDU KNEIPPOVÝM CHODNÍKEM A MASÁŽNÍ MÍSTNOSTI. NA ZAHNANÍ HLADU PO SPORTE SE NAVŠTĚVNÍKŮM NABÍDÍ SNACKBAR U POSILOVNY A RESTAURACE D PODLAŽÍ VÝŠ. PRO NADŠEDCE DO OTUŽOVÁNÍ SLOUŽÍ PŘÍSTAVENÉ MOLO NA NÁPLAVCE S SÁTKAMI A VODNÍMI PRVKY. VOLNOČASOVÝ KOMPLEX NA SLOŽIT JAKO ZPŮSOB PROPOJOVÁNÍ JEDNOTLIVCŮ DO KOMUNITY V RÁMCI JEJICH KONIČKŮ, COŽ ODRAŽÍ I JEHO ARCHITEKTONICKÁ FORMA. NÁPLAVKA A VŠECHNY TŘI OBJEKTY JSOU PROPOJENY VERTIKÁLNÍMI KOMUNIKACEMI A DVĚMA MOSTY, KTERÉ JSOU SOUČÁSTÍ OBJEKTU. NÁVNA SVÝM PARTEREM VYUŽÍVÁ CELOU PARCELU, KDE NA NAVŠTĚVNÍKY ČEKÁJÍ LAVIČKY, VODNÍ A UMELECKÉ PRVKY A NOVÁ ZELEN. PRO ODPOČINEK JE MOŽNÉ VYUŽÍT I ZELENOU STŘECHU SEVERNÍHO OBJEKTU, KTERÁ JE STÍNĚNA STŘÍŠKOU Z PTFE MEMBRÁN. KONSTRUKČNÍ STRÁNKA OBJEKTŮ STAVÍ NA SKELETOVÉM ŽELEZOBETONOVÉM NOSNÉM SYSTÉMU ZE STROPNÍCH DESEK A SVISLÝCH NEBO ŠIKMÝCH SLOUPŮ. FASÁDNÍ A STŘEŠNÍ PANELE TVOŘÍ LEHKÝ ODVOVÝVÝ PLÁŠ, KTERÝ JE KOTVENÝ NA STROPNÍ DESKY A STŘEŠNÍ NOSNÍKY. PANELE JSOU OBYVÁNE A KSOU TROJHODRUHÉ IZOLOVANÉ PANELE S EXTERIEROVÝMI BETONOVÝMI DESKAMI, PANELE Z NEPRŮHLÉDNÉHO SKLA A PANELE Z PRŮHLÉDNÉHO SKLA. JINÉ BARVY A MATERIÁLY TĚCHTO PANELOU ROZBÍJÍ POHLED NA PASÁDU A VYTVÁŘÍ DOJEM NEPŘEHLEDNOSTI, KTERÝ JE HRAVÝ A ŽÁDOUCÍ. FASÁDNÍ PROFILY V ROVINĚ STROPNÍCH DESEK TVOŘÍ DOJEM JEJICH PRODLOUŽENÍ. GEOMETRIE BALKONU A STŘEŠNÍCH ŠPIČEK DODÁVÁ STŘEDNÍMU OBJEKTU ARCHITEKTONICKÉ ODLEHLENÍ OD JIŽNÍHO A SEVERNÍHO OBJEKTU, KTERÝ VYNIKÁ JINÝM ZPŮSOBEM - ZMÍNĚNOU STŘÍŠKOU Z PTFE. OBJEKTY VOLNOČASOVÉHO OBJEKTU MAJÍ REPREZENTOVAT ŘÁD I RŮZNORODOST, KTERÉ SE ODRAŽÍ V JEJÍ FUNKCI.

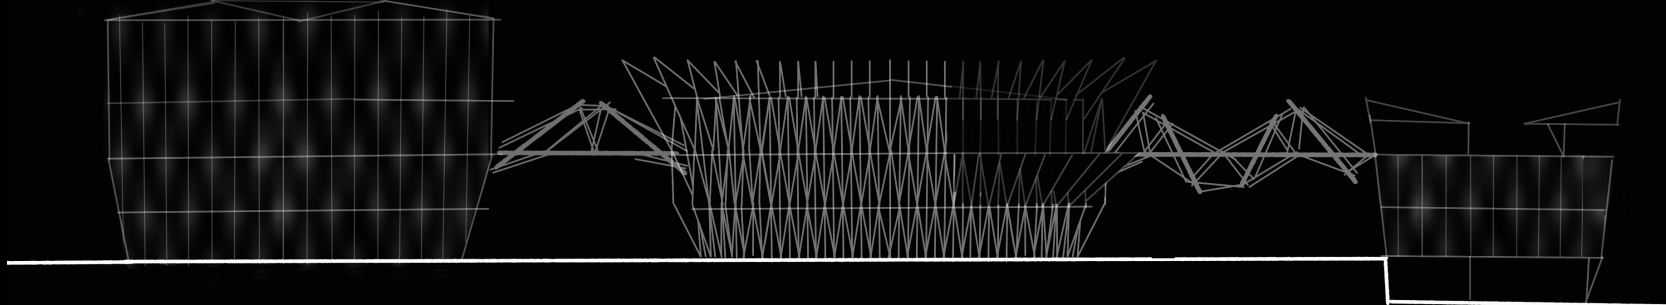


PŘEDPOSLEDNÍ NÁVRH




PRAHA I - NA FRANTIŠKU

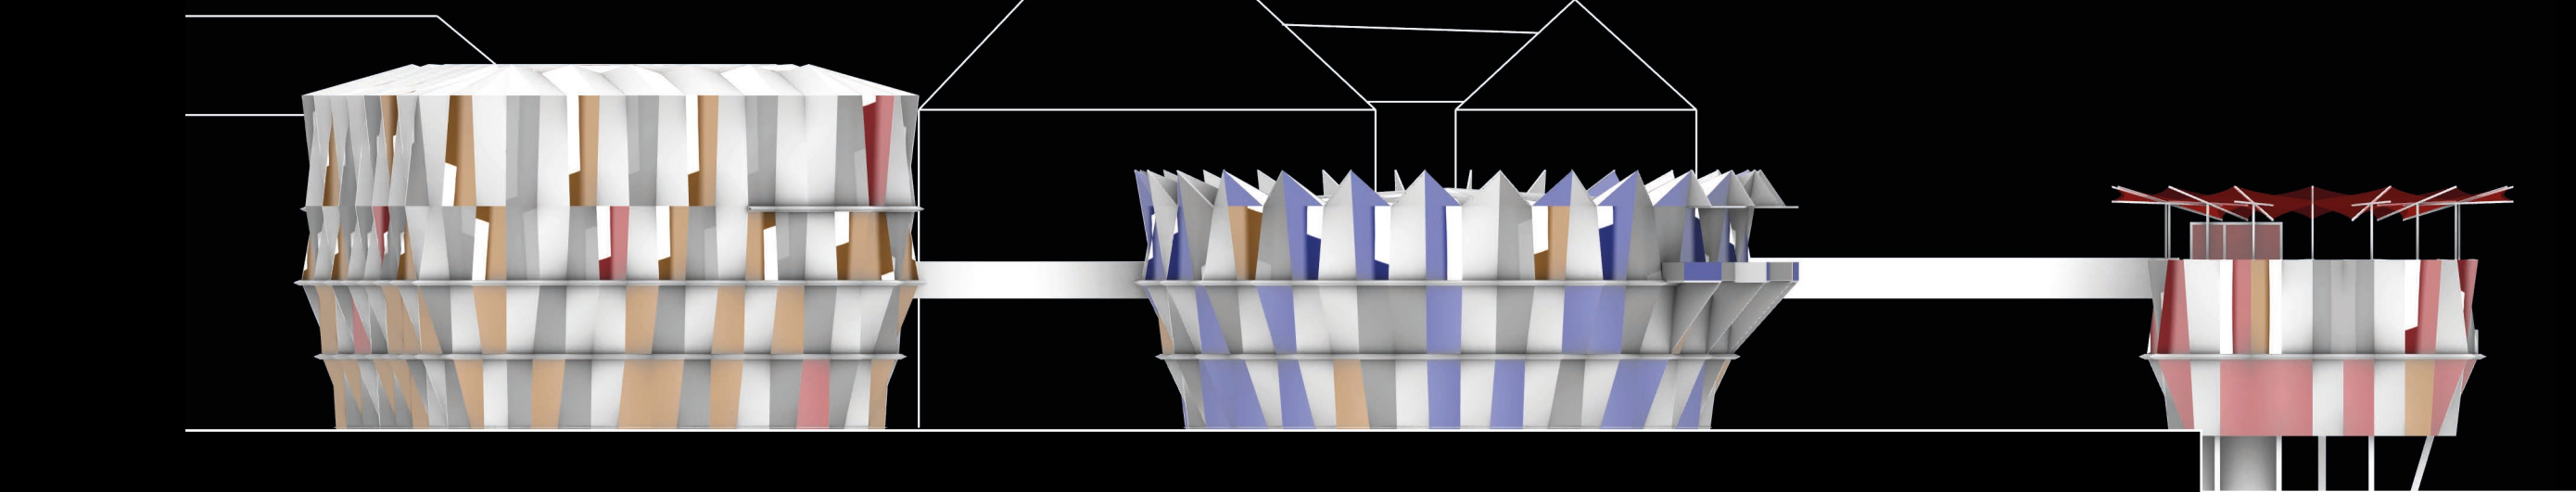

POHLED VÝCHODNÍ

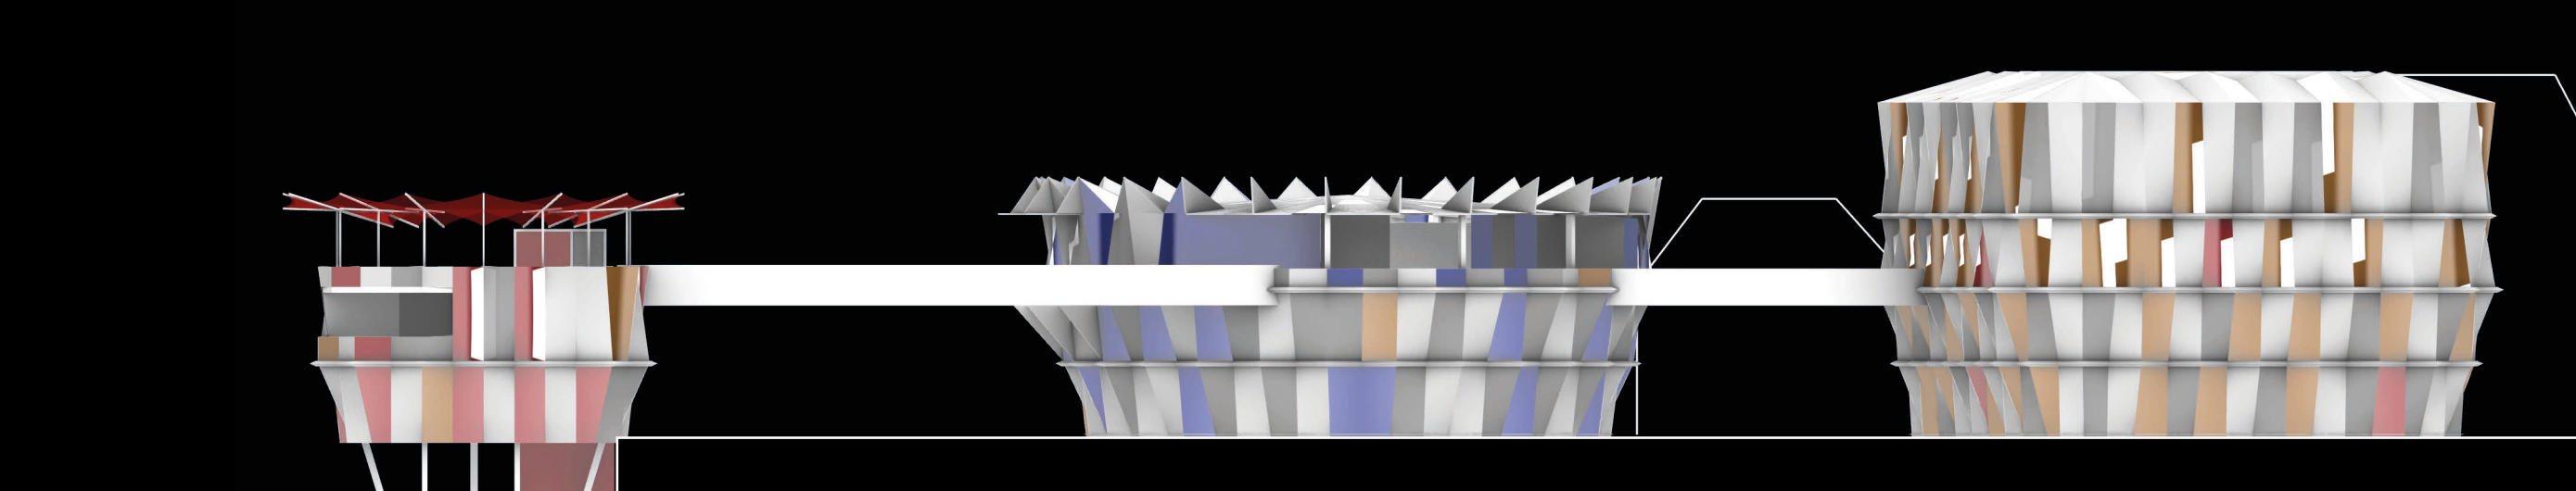


POHLED ZÁPADNÍ

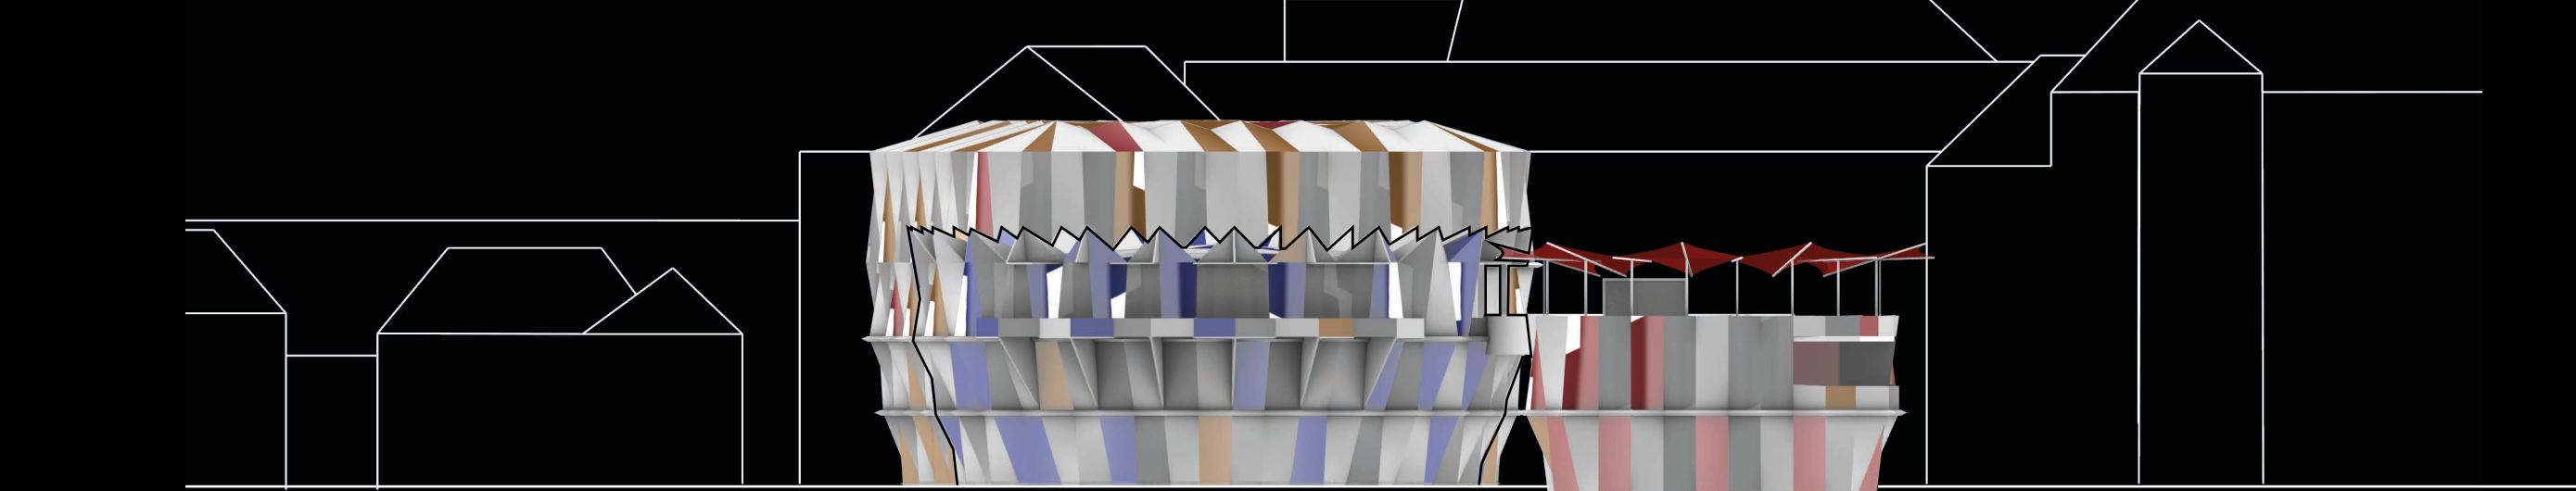


POHLED SEVERNÍ

0 5 10 20 M

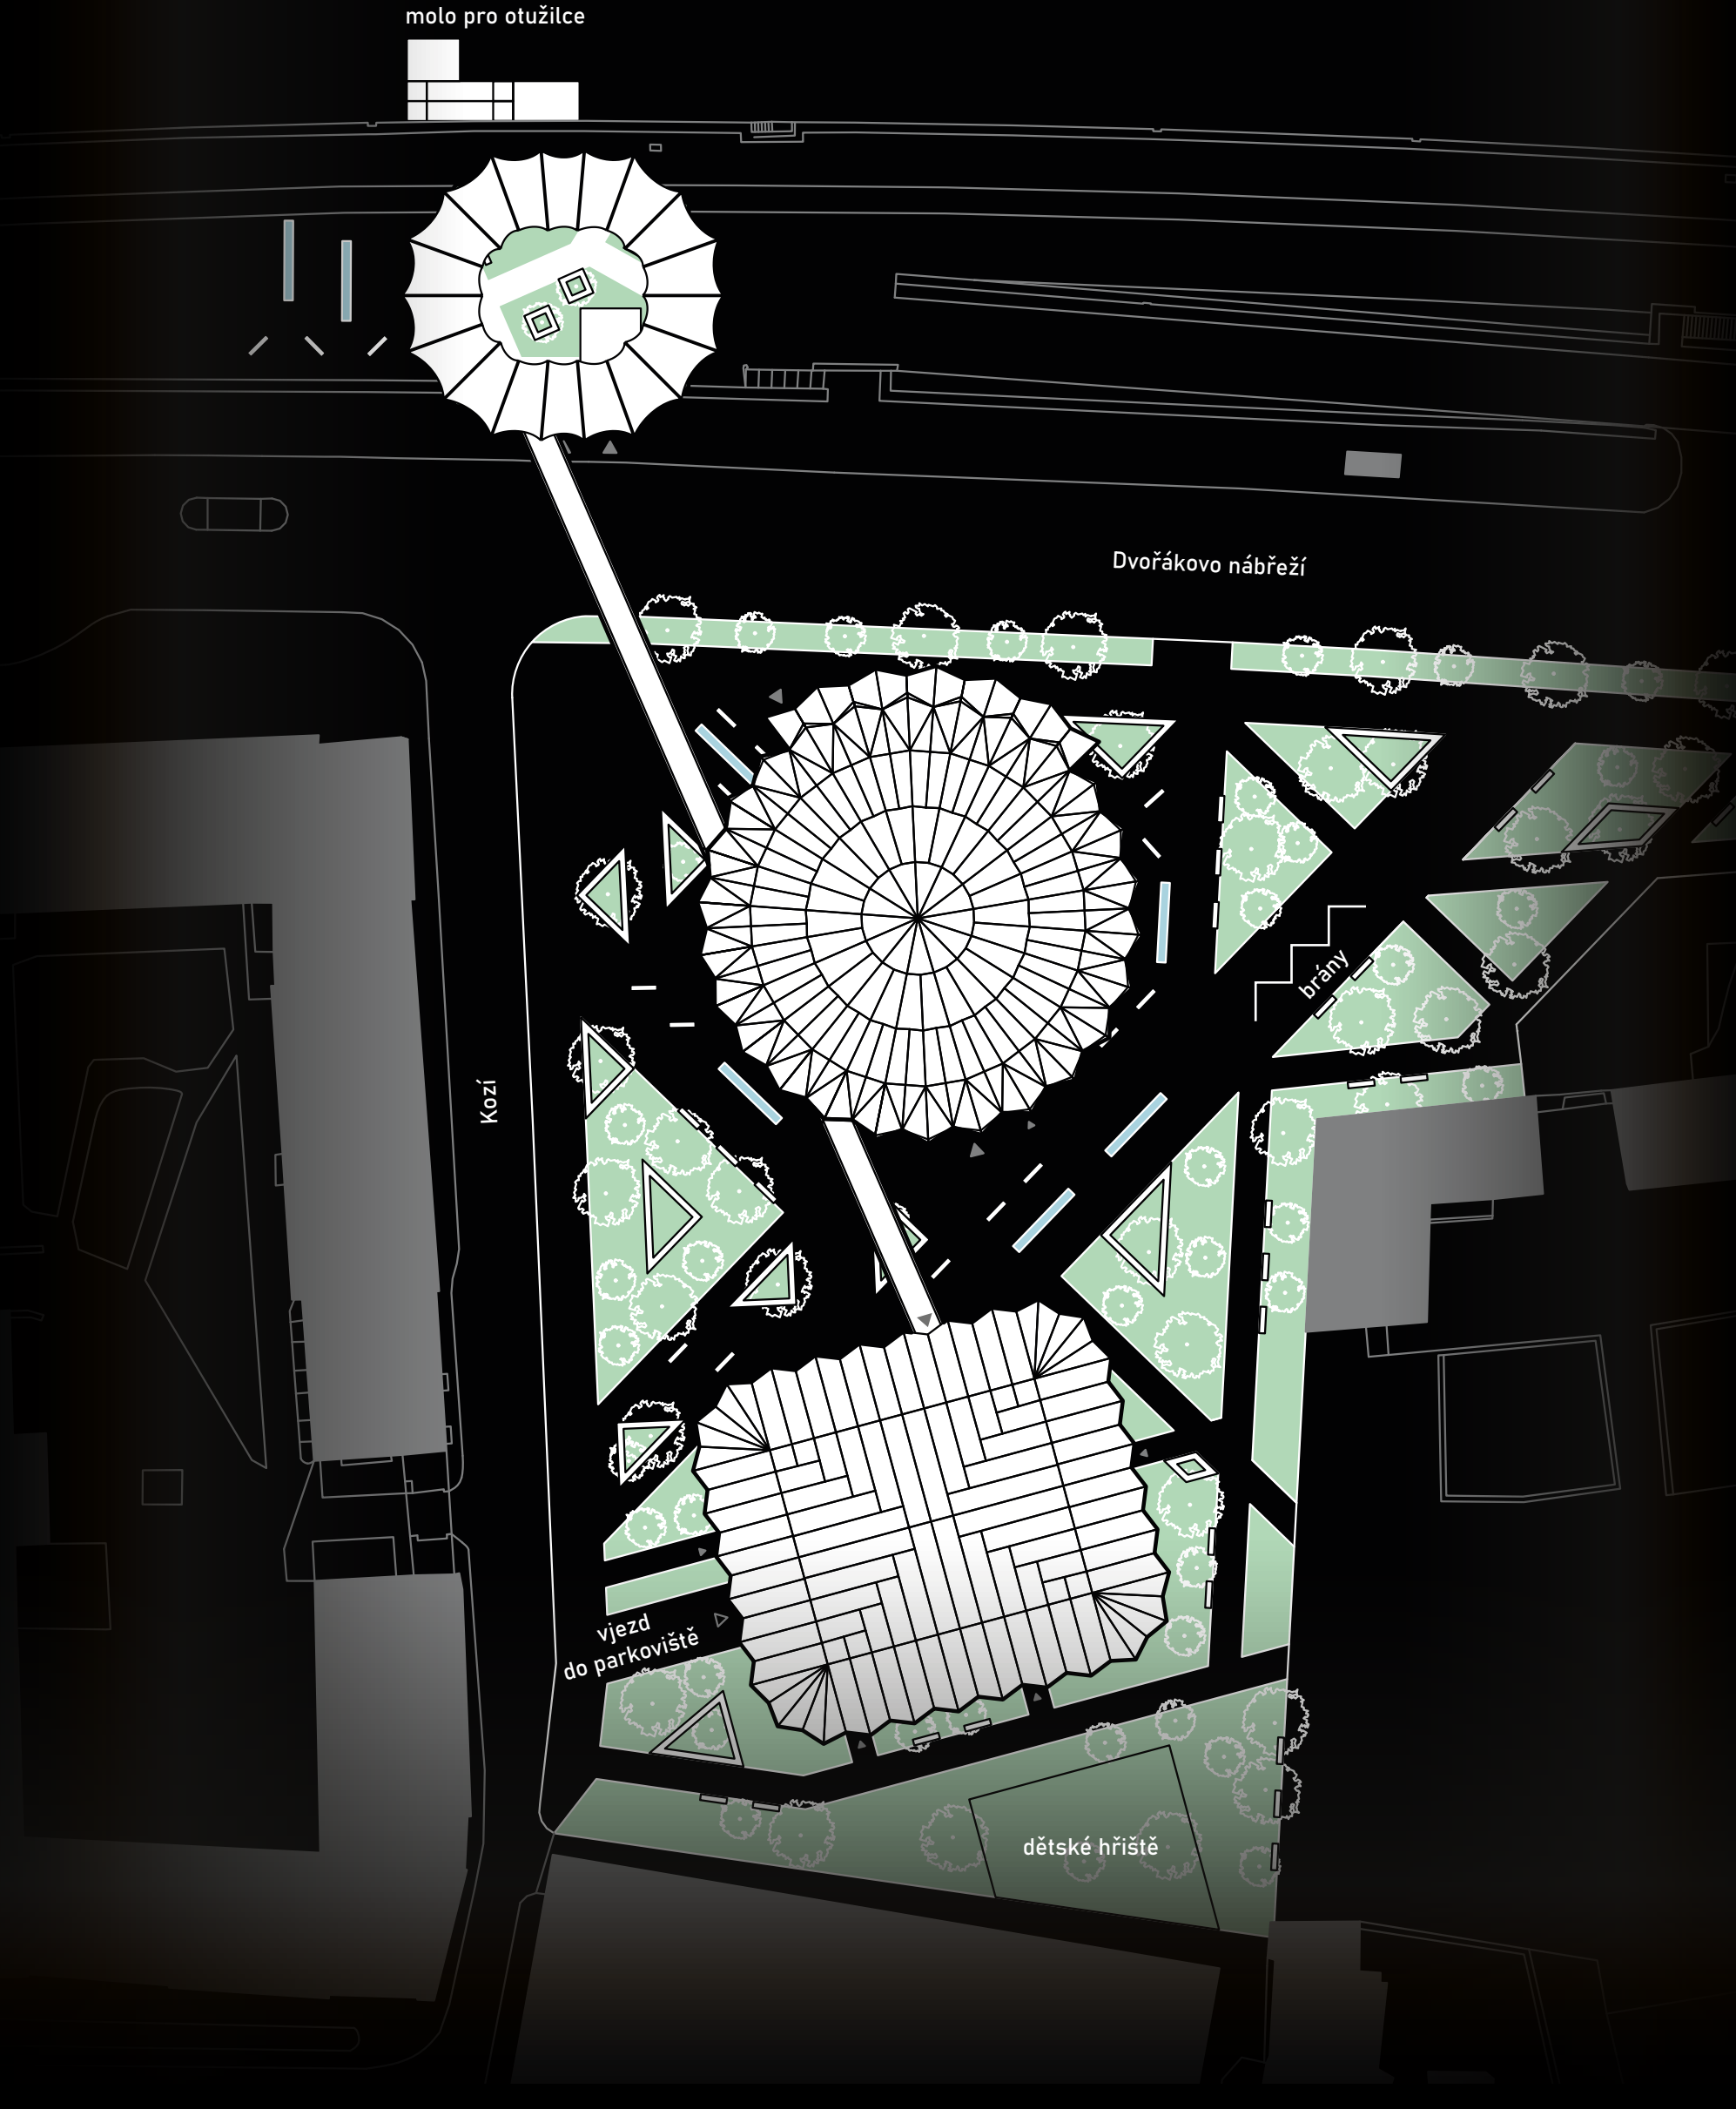

SITUACE


0 5 10 20 M

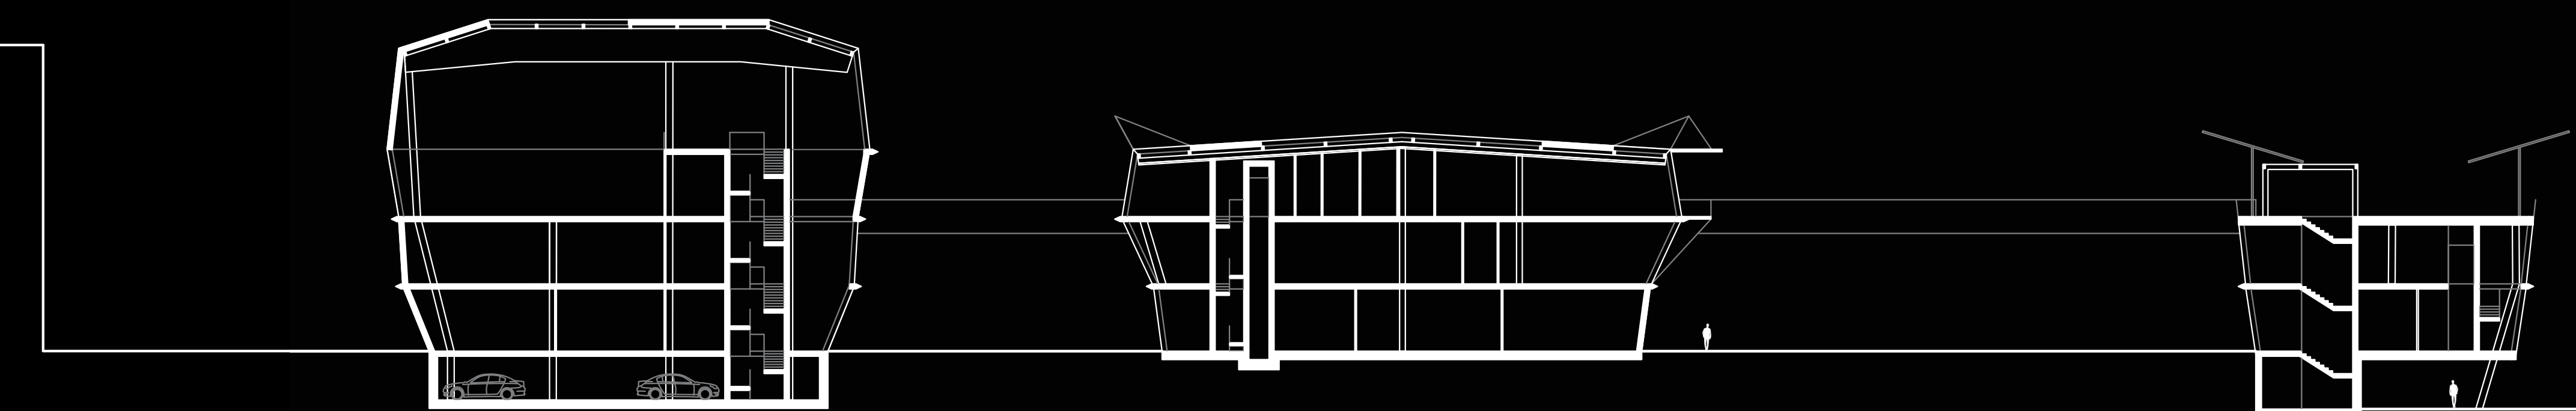

4. NP	+12.000
3. NP	+8.000
2. NP	+4.000
1. NP	+0.000
1. PP	-3.440

0 1 2 5 10 15 M

ŘEZ A-A'

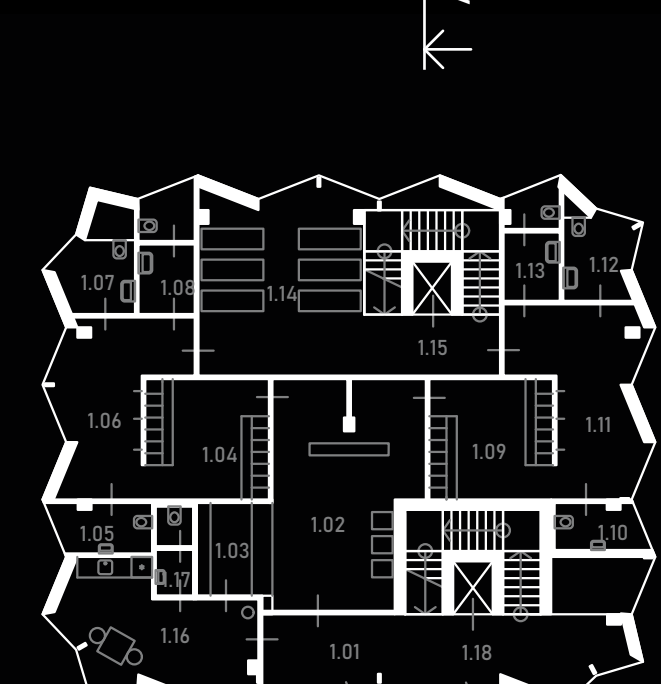

- 101 zádveř
- 102 zádveř
