





# SMÍCHOV


LUCIE ROČOVSKÁ  
ATELIER SVATOS / SOUREK / VAŠTOVA  
129AMG2 ZS 2023 / 2024  
FSV ČVUT ARCHITEKTURA A STAVITELSTVÍ

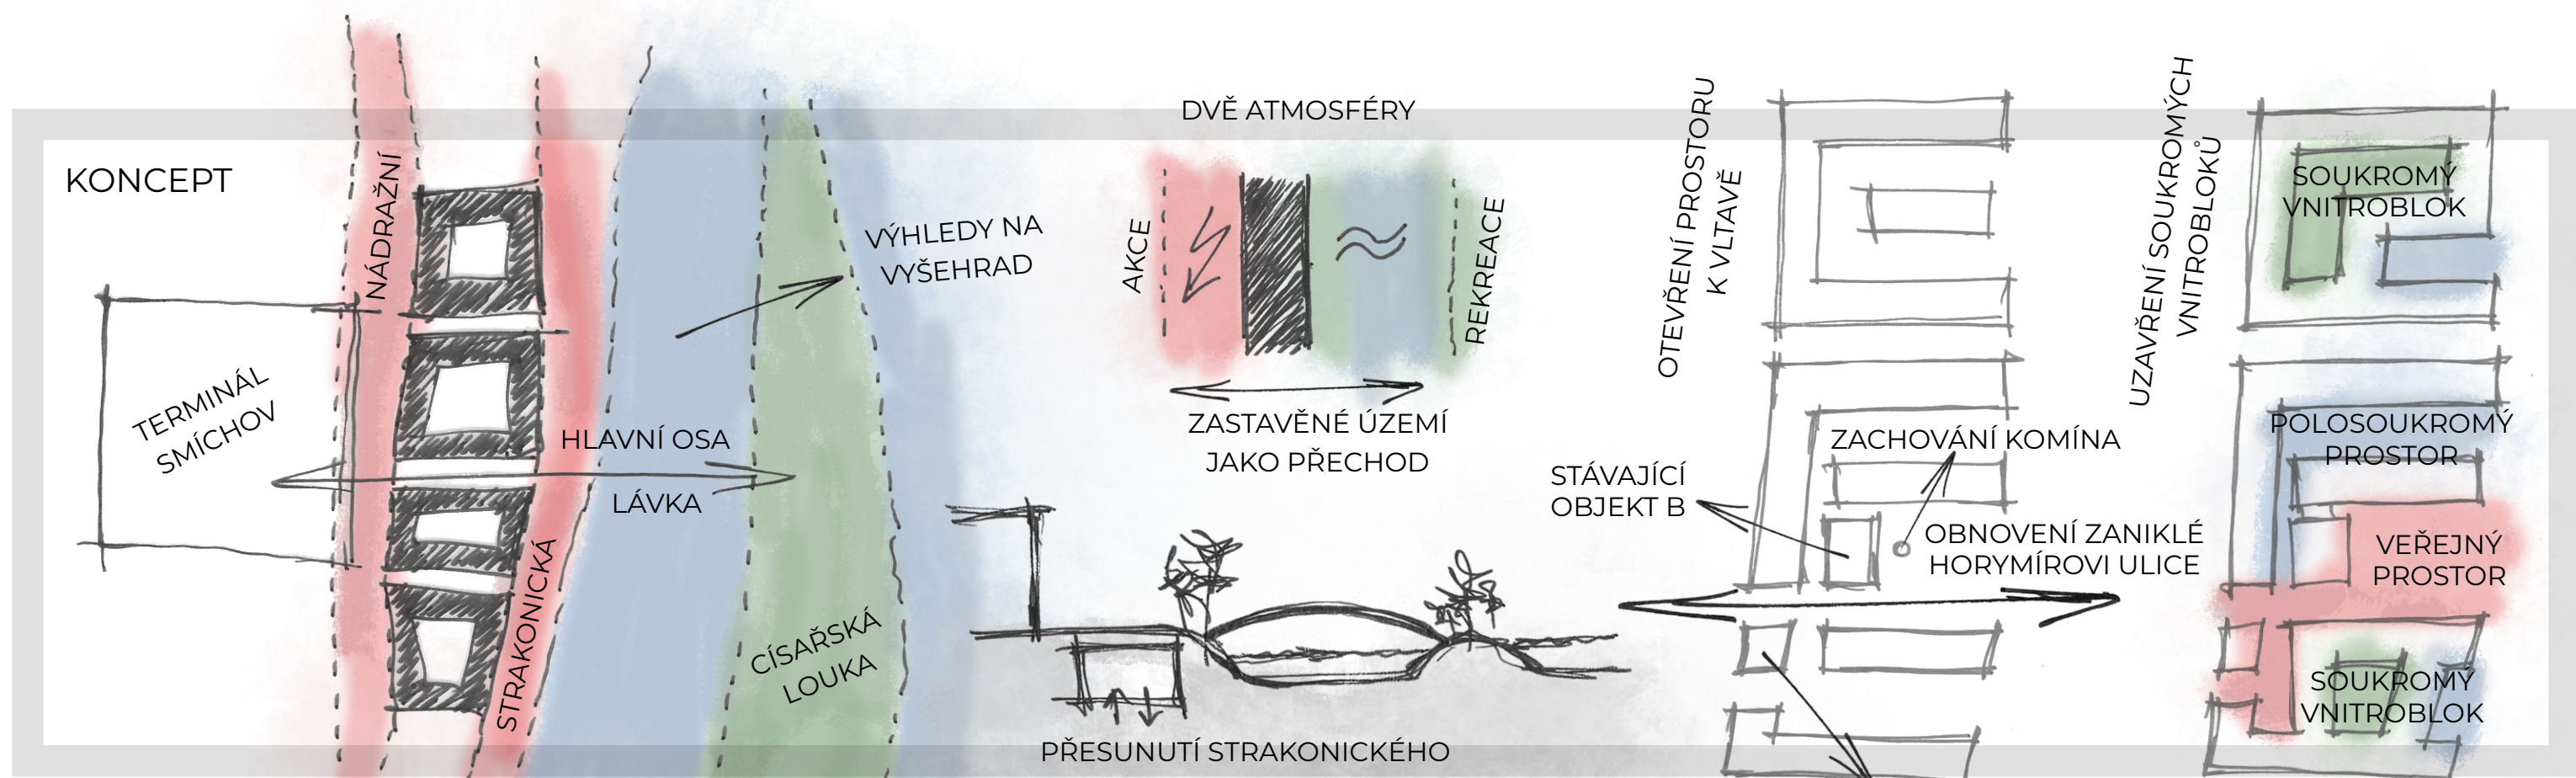

SITUACE ŠIRŠÍCH VZTÁHŮ 1:2500

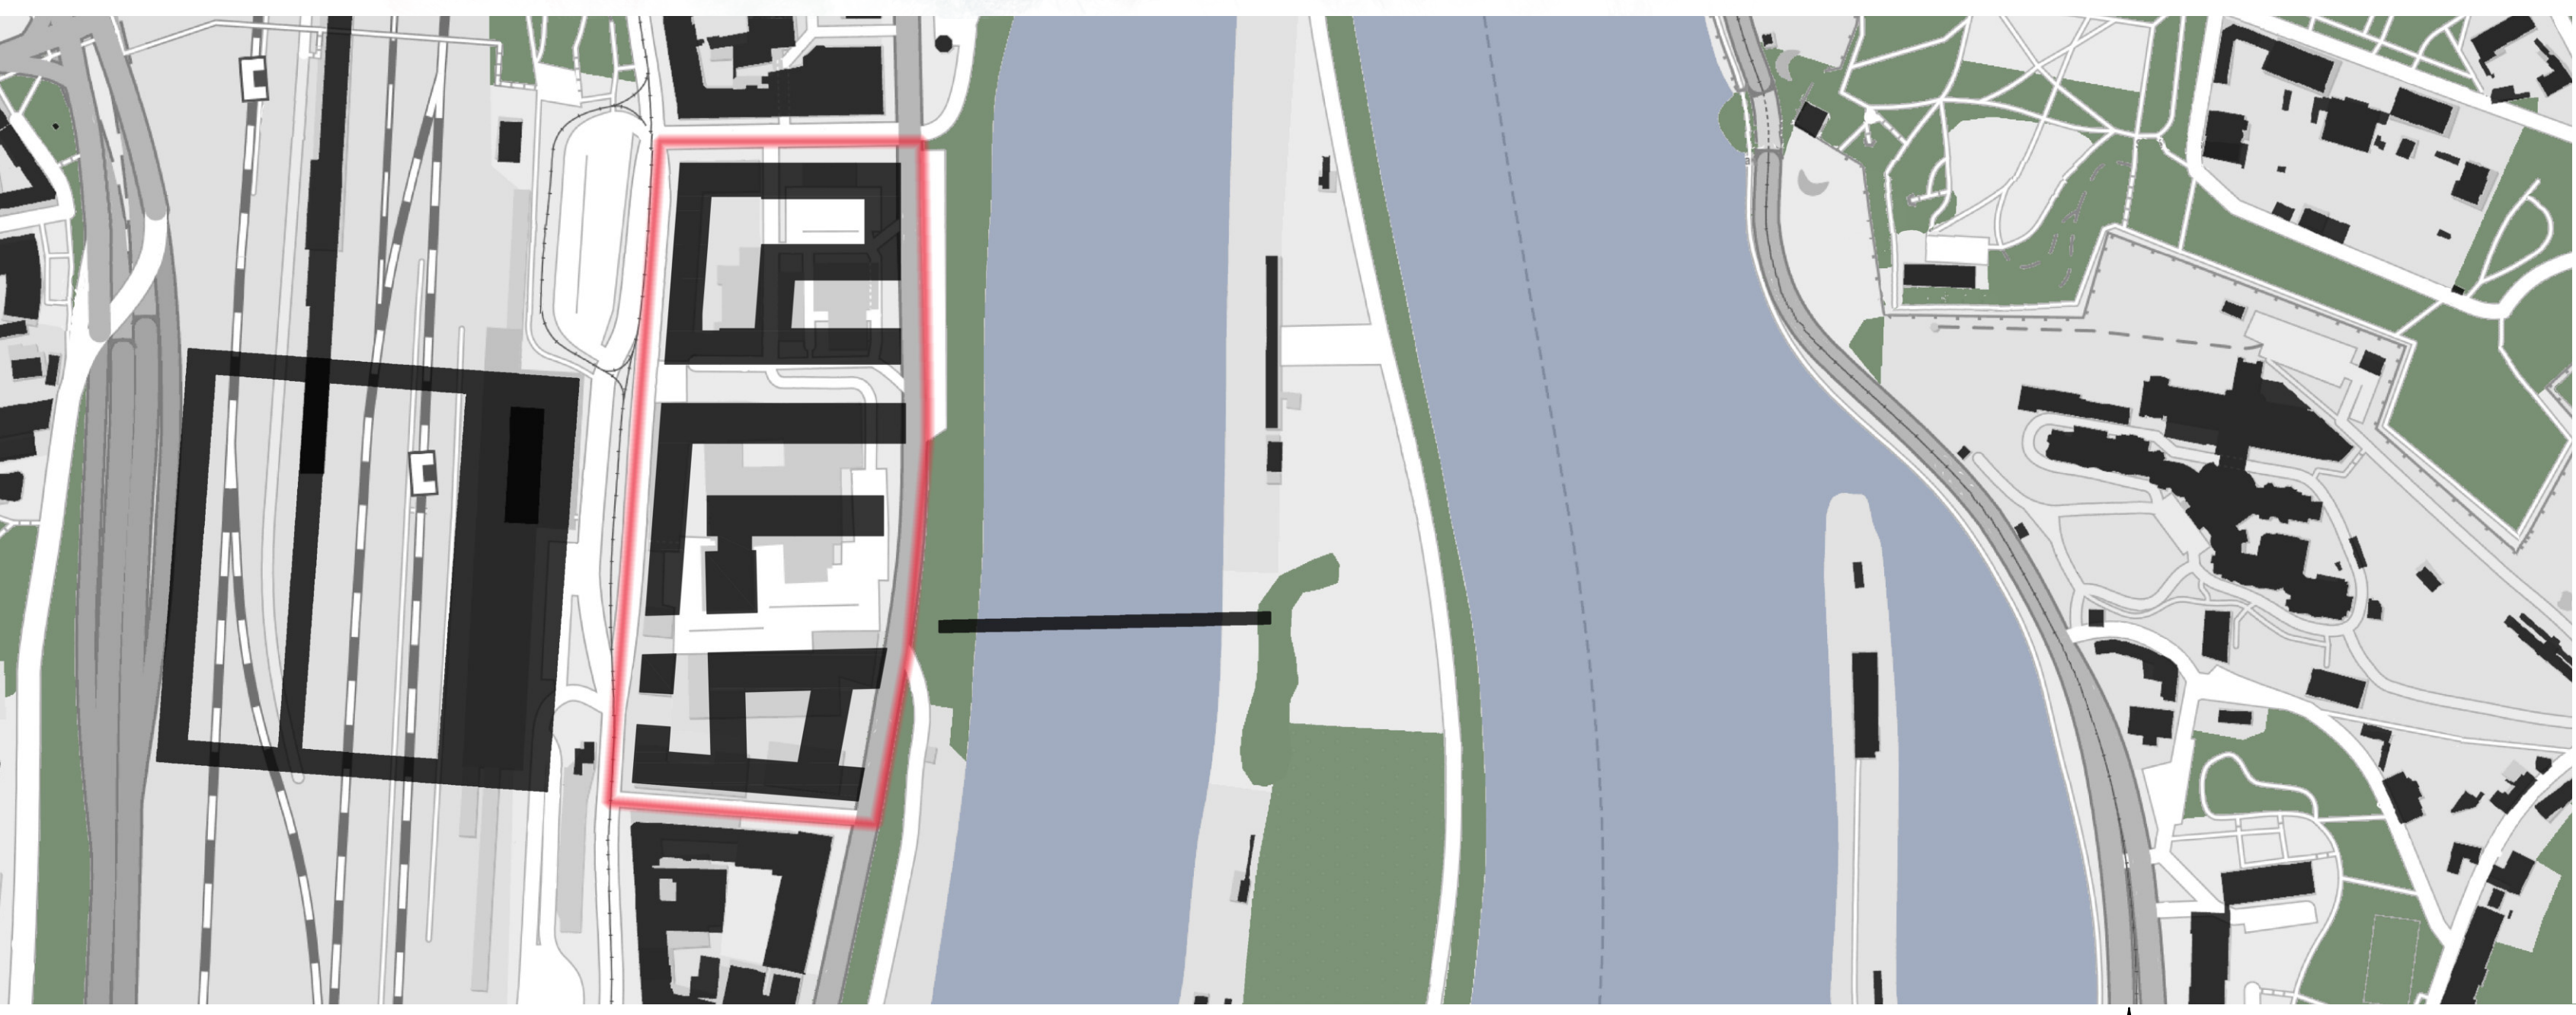

SITUACE M 1:1000

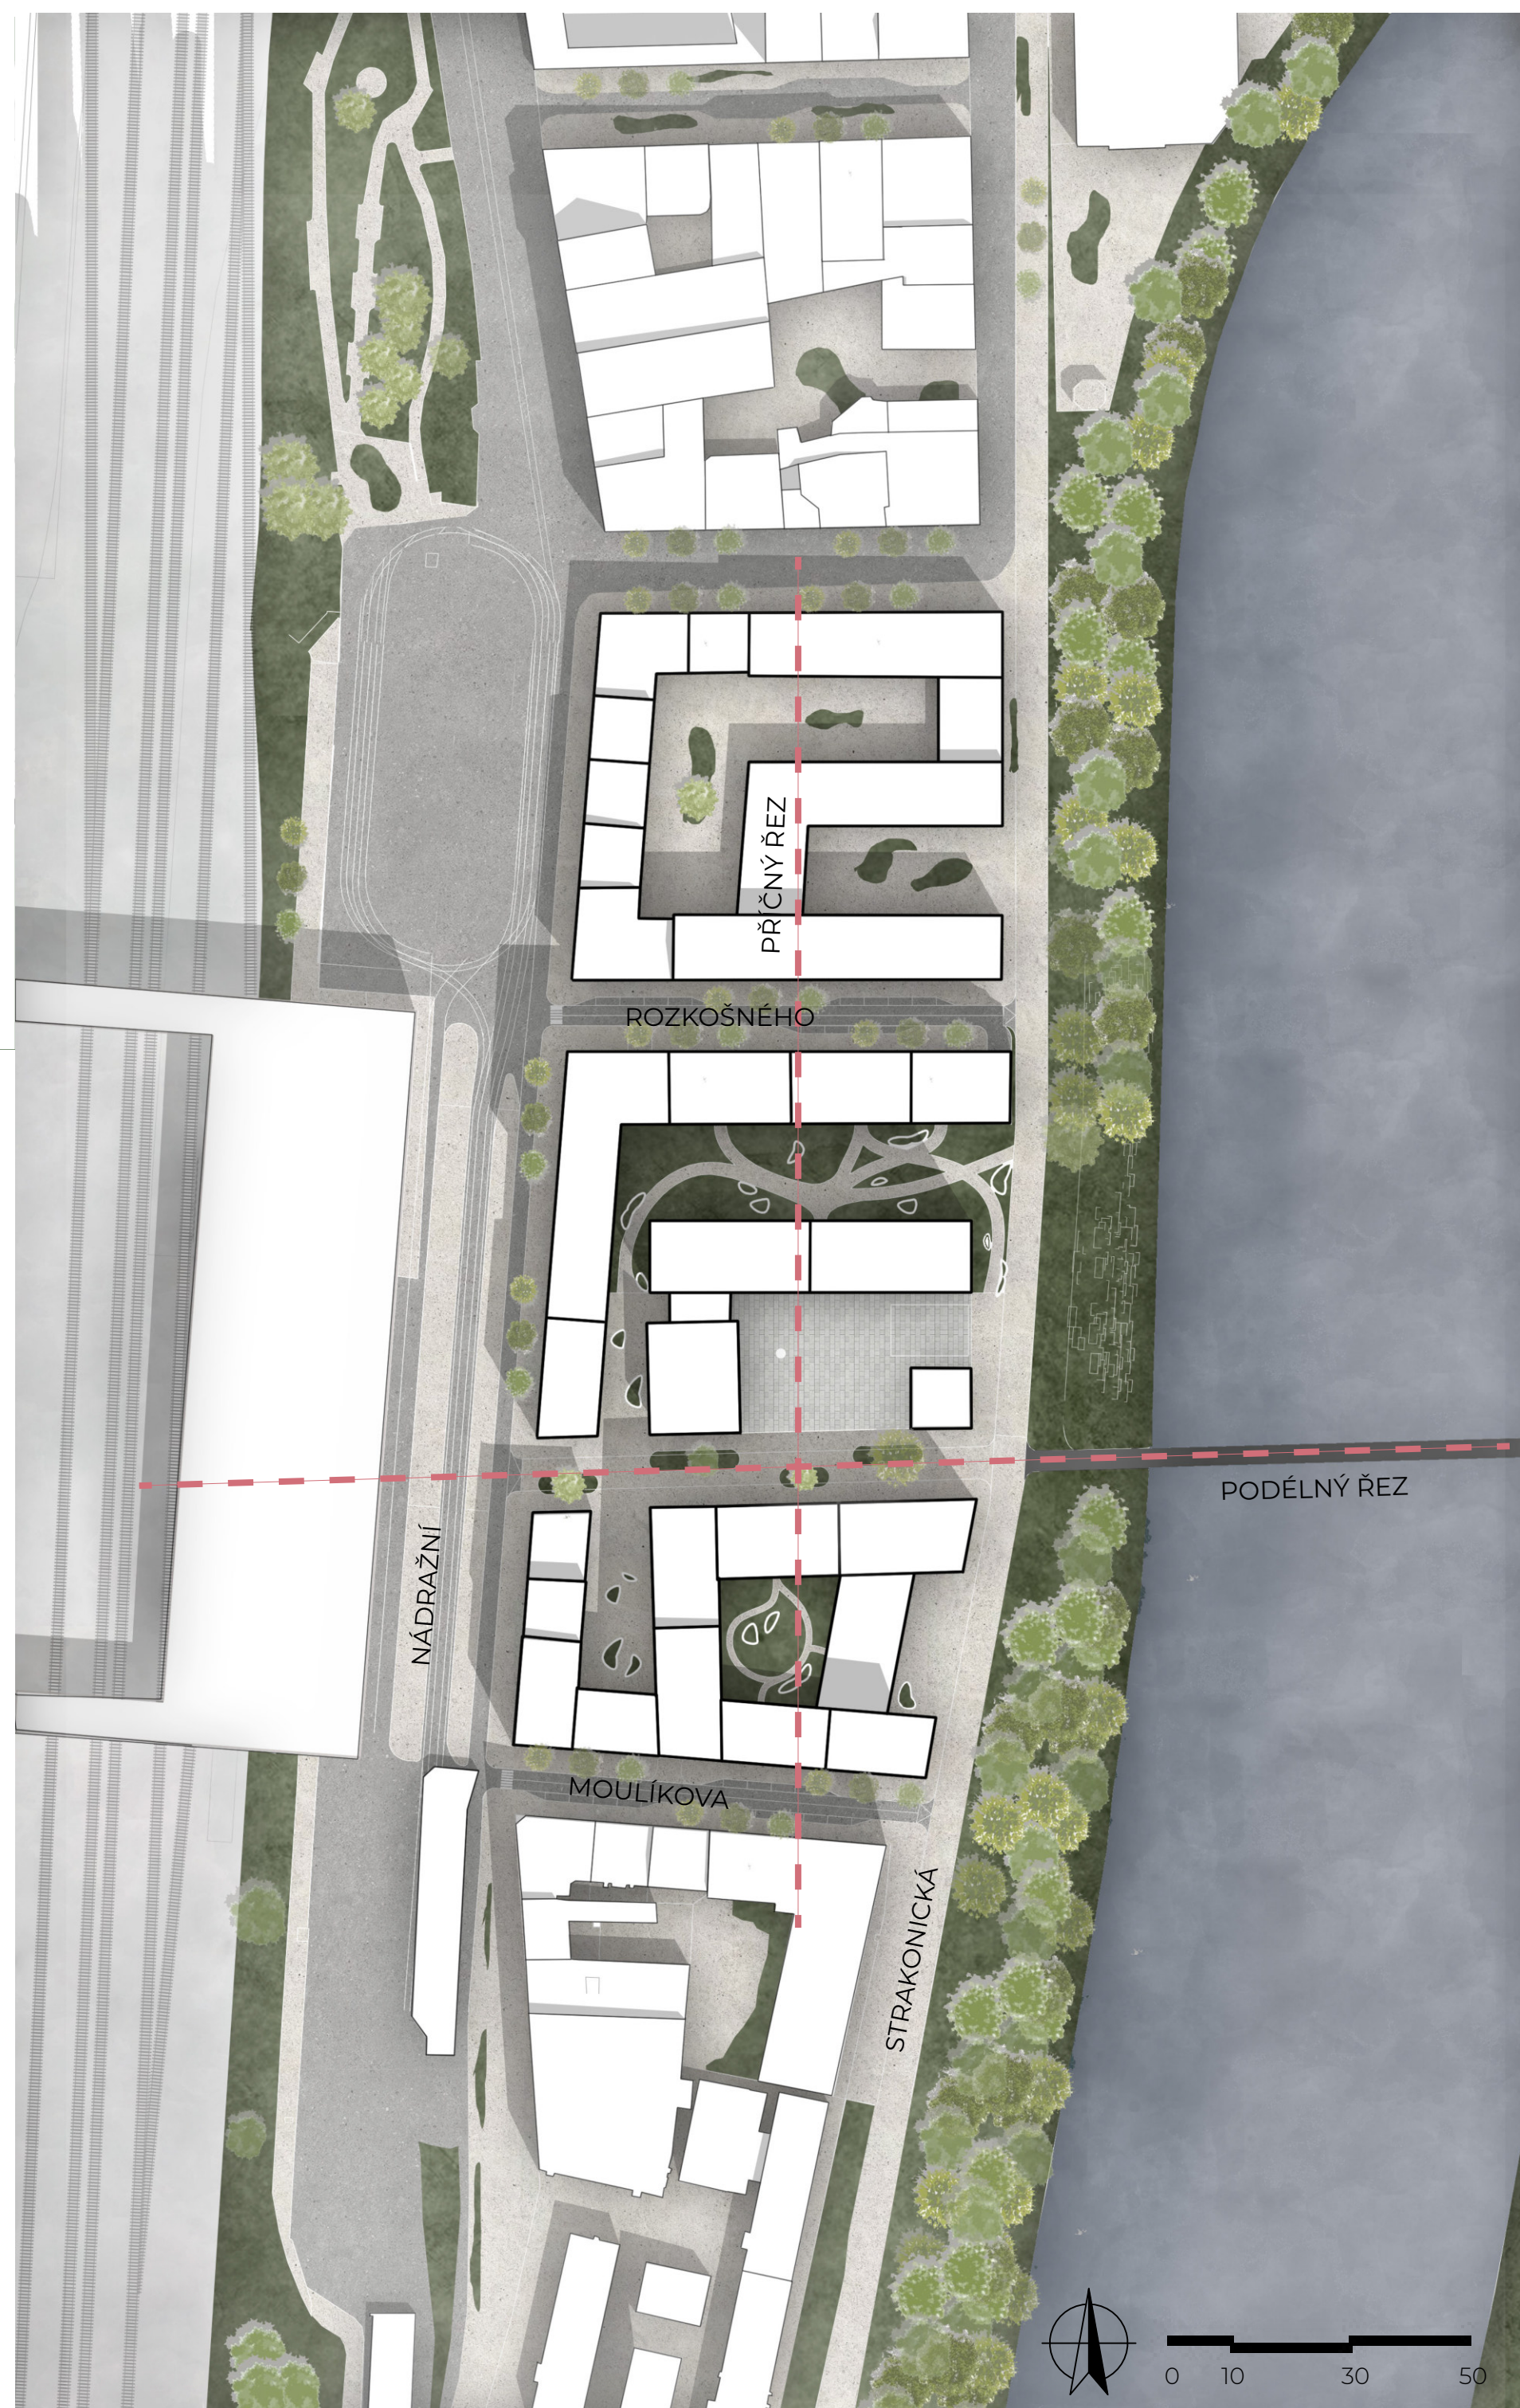

FINANČNÍ ROZPOČET				PŘEDPOKLÁDANÉ PRŮMY			
PŘEDPOKLÁDANÉ VÝDAJE				PŘEDPOKLÁDANÉ PRŮMY			
Projektová a průzkumná práce (8% ZRN)				Bytové jednotky			
Stavební objekty ZRN				Kanceláře			
Demolice				Komerční prostory			
Výstavba bytového domu				Parkování			
Výstavba administrativní budovy				Celkem měsíčně			
Rekonstrukce Objektu B				Celkem ročně			
Suterén				Provozní náklady			
Celkem ZRN				CELKOVÉ NÁKLADY			
Urnělecká díla (2% ZRN)				Měsíčně			
Náklady na umístění stavby (5% ZRN)				Ročně			
Ostatní náklady (5% ZRN)				ROČNÍ PRŮMY			
Rezerva (10% ZRN)				NÁVRATNOST			
Jiné investice (nákup pozemků)							

