





VR/AR LEDÁRNY BRANÍK

OKAMŽITÉ VYUŽITÍ PROSTOR BRANICKÝCH LEDÁREN


Bc. **ORŠL** Josef
 AMG1 - ATELIÉR MAGISTERSKÉ TVORBY
 A+S FAKULTA STAVEBNÍ
 ZS 2023/2024
 Prof., Ing. arch. Tomáš ŠENBERGER, Ing. Jan PIUSTEJOVSKÝ, Ph.D.

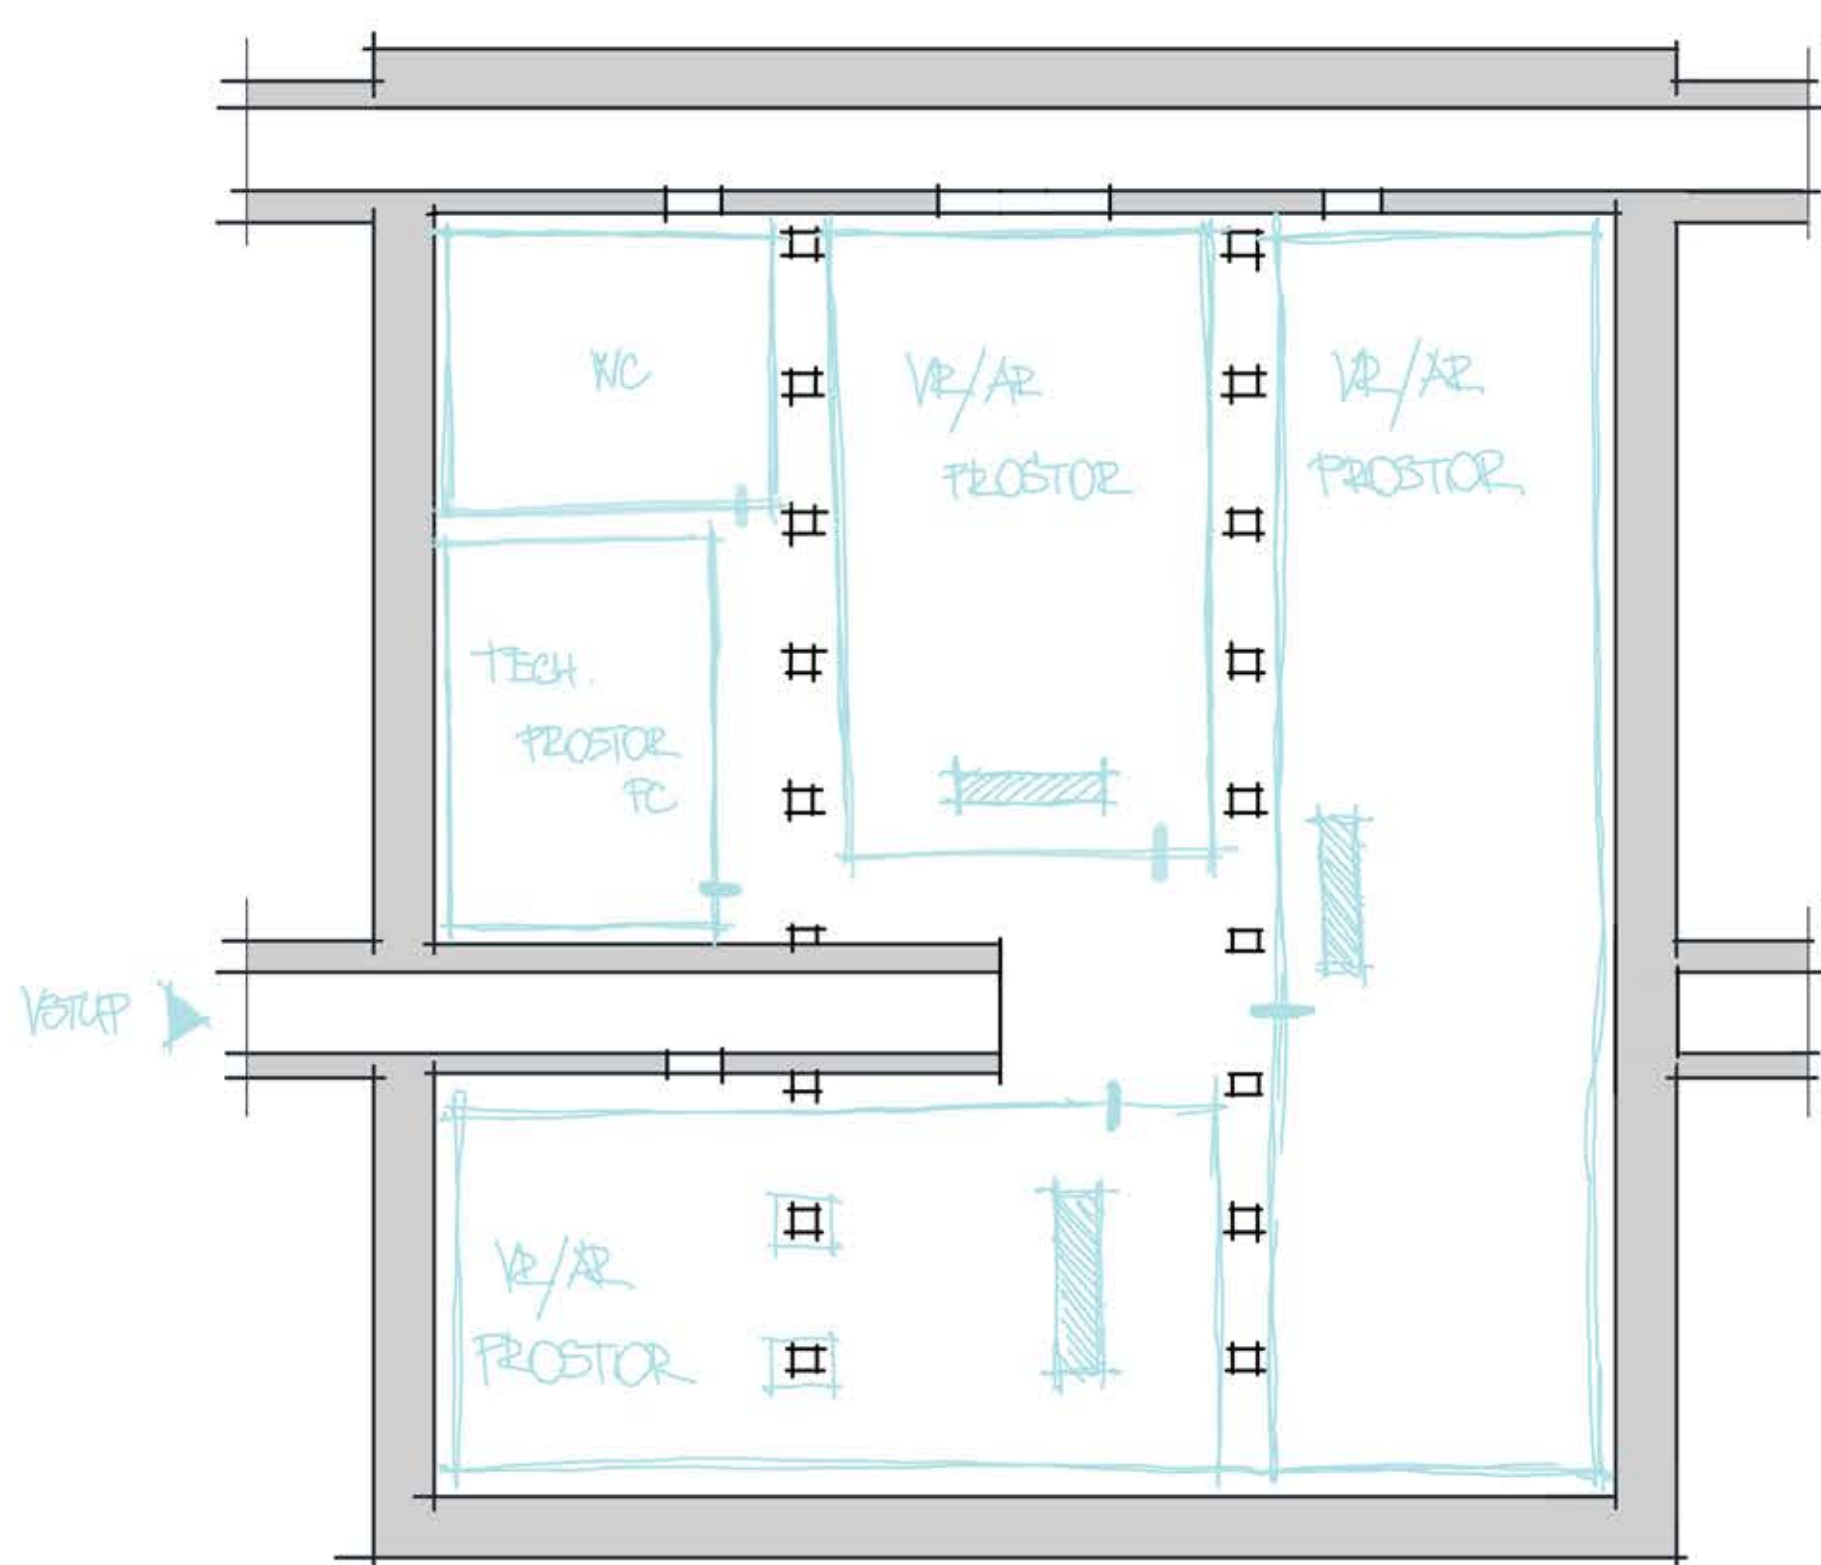

PŮDORYS

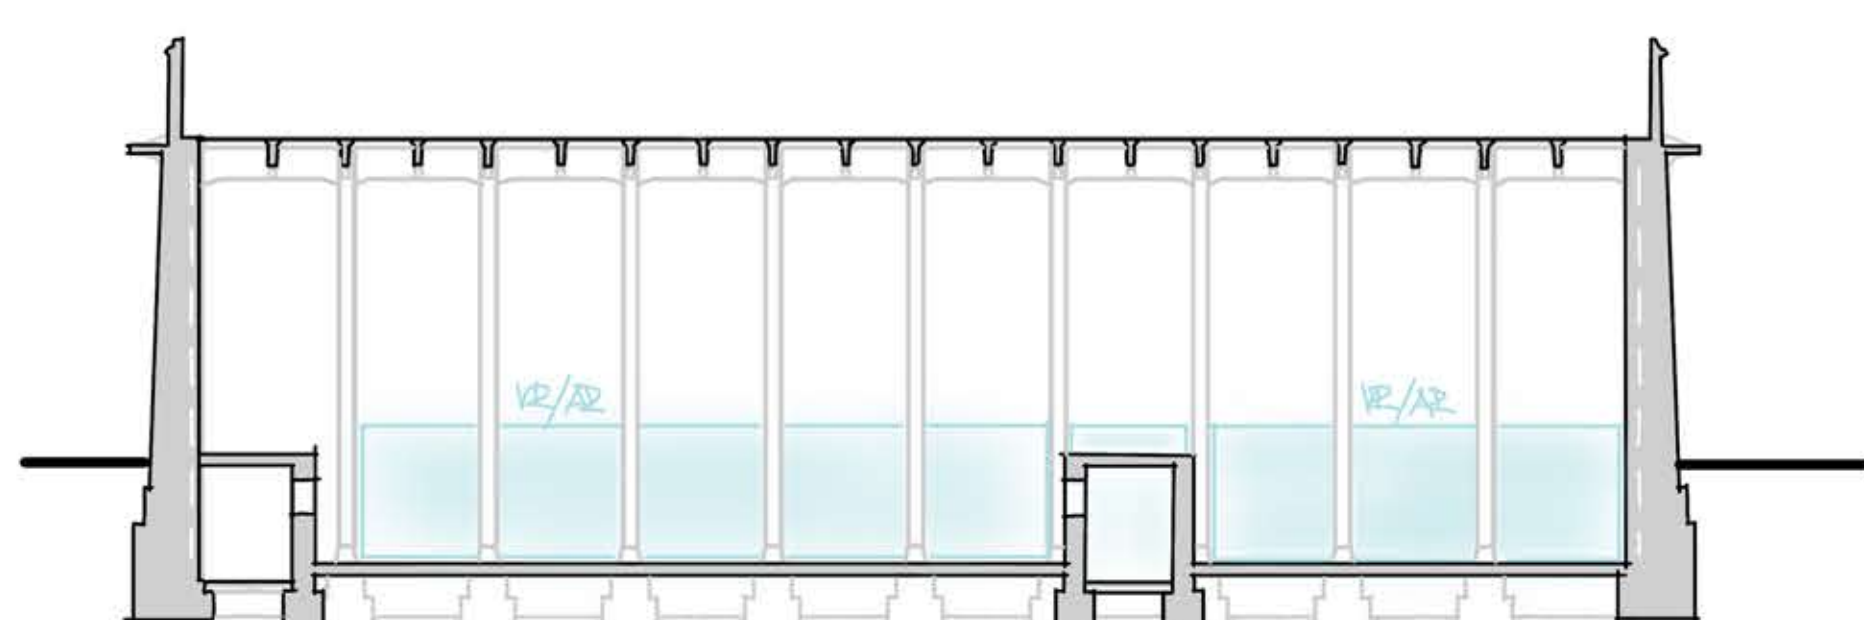

ŘEZ A-A'

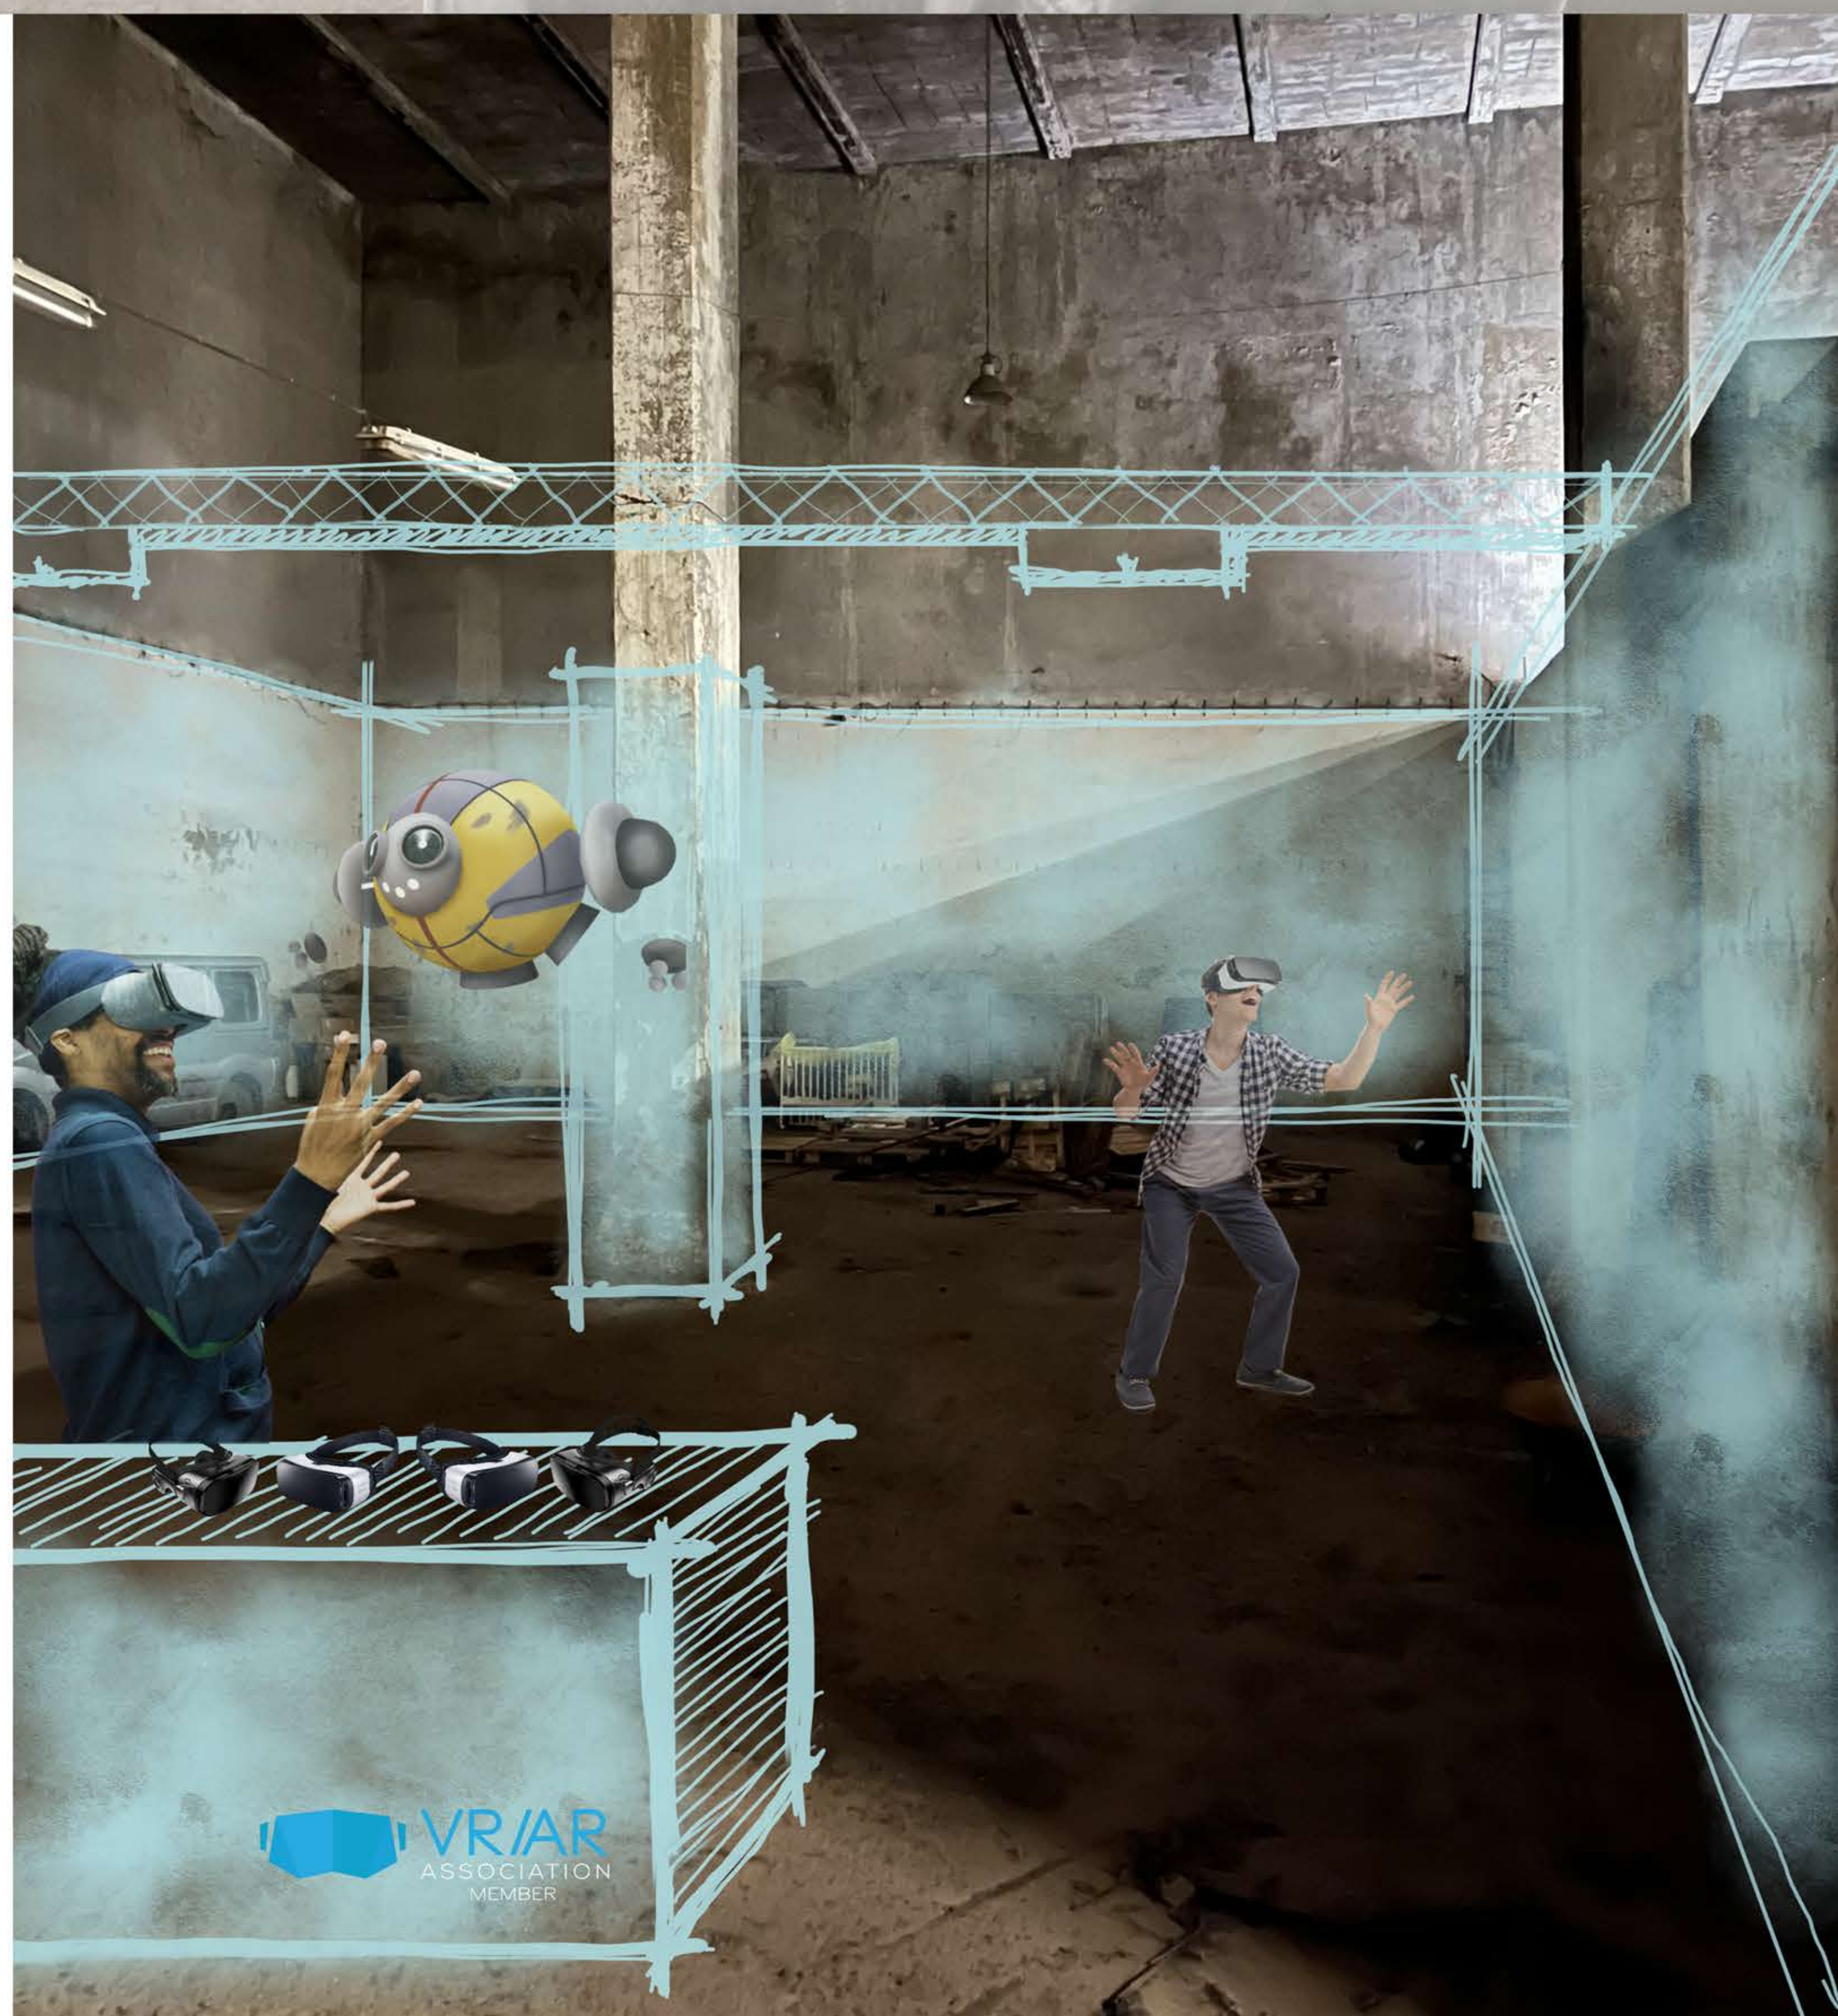

VR/AR
 ASSOCIATION
 MEMBER