





# KAVÁRNA

KULTURNĚ VZDĚLÁVACÍ CENTRUM FYZIOTERAPIE NA FRANTIŠKU  
ATELIER: GLEICH | KOPŘIVA | ŠULC | JURČÍK

ANNA SIKSTOVÁ  
AMG1 | ZS 2023/2024  
A+S\_FSV ČVUT v Praze




PŮDORYS 1.PP\_kavárna

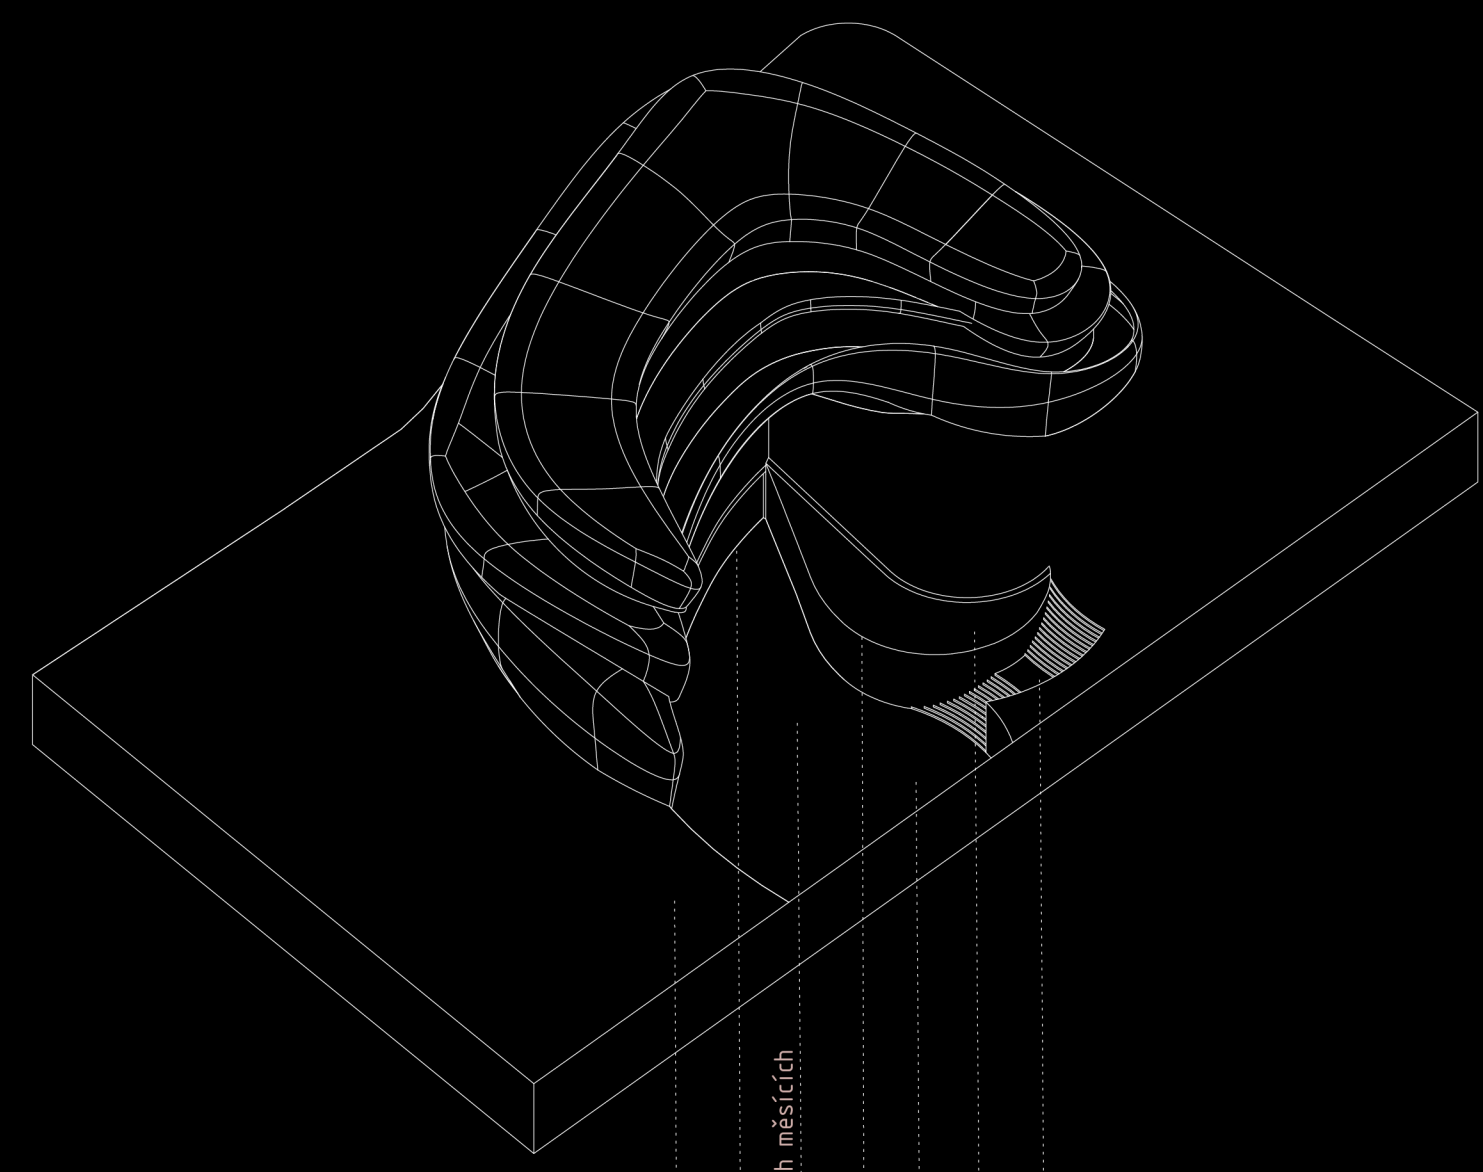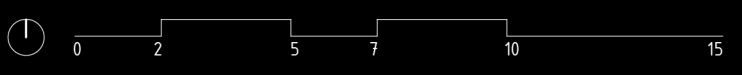

SITUACE\_schéma

parková úpravy, zelená, sezení  
vstup do kavárny  
prostor pro venkovní sezení v létě, měsíční  
přepad vody přes hranu do 1PP  
zelená  
vedení plocha  
venkovní schodiště do 1PP

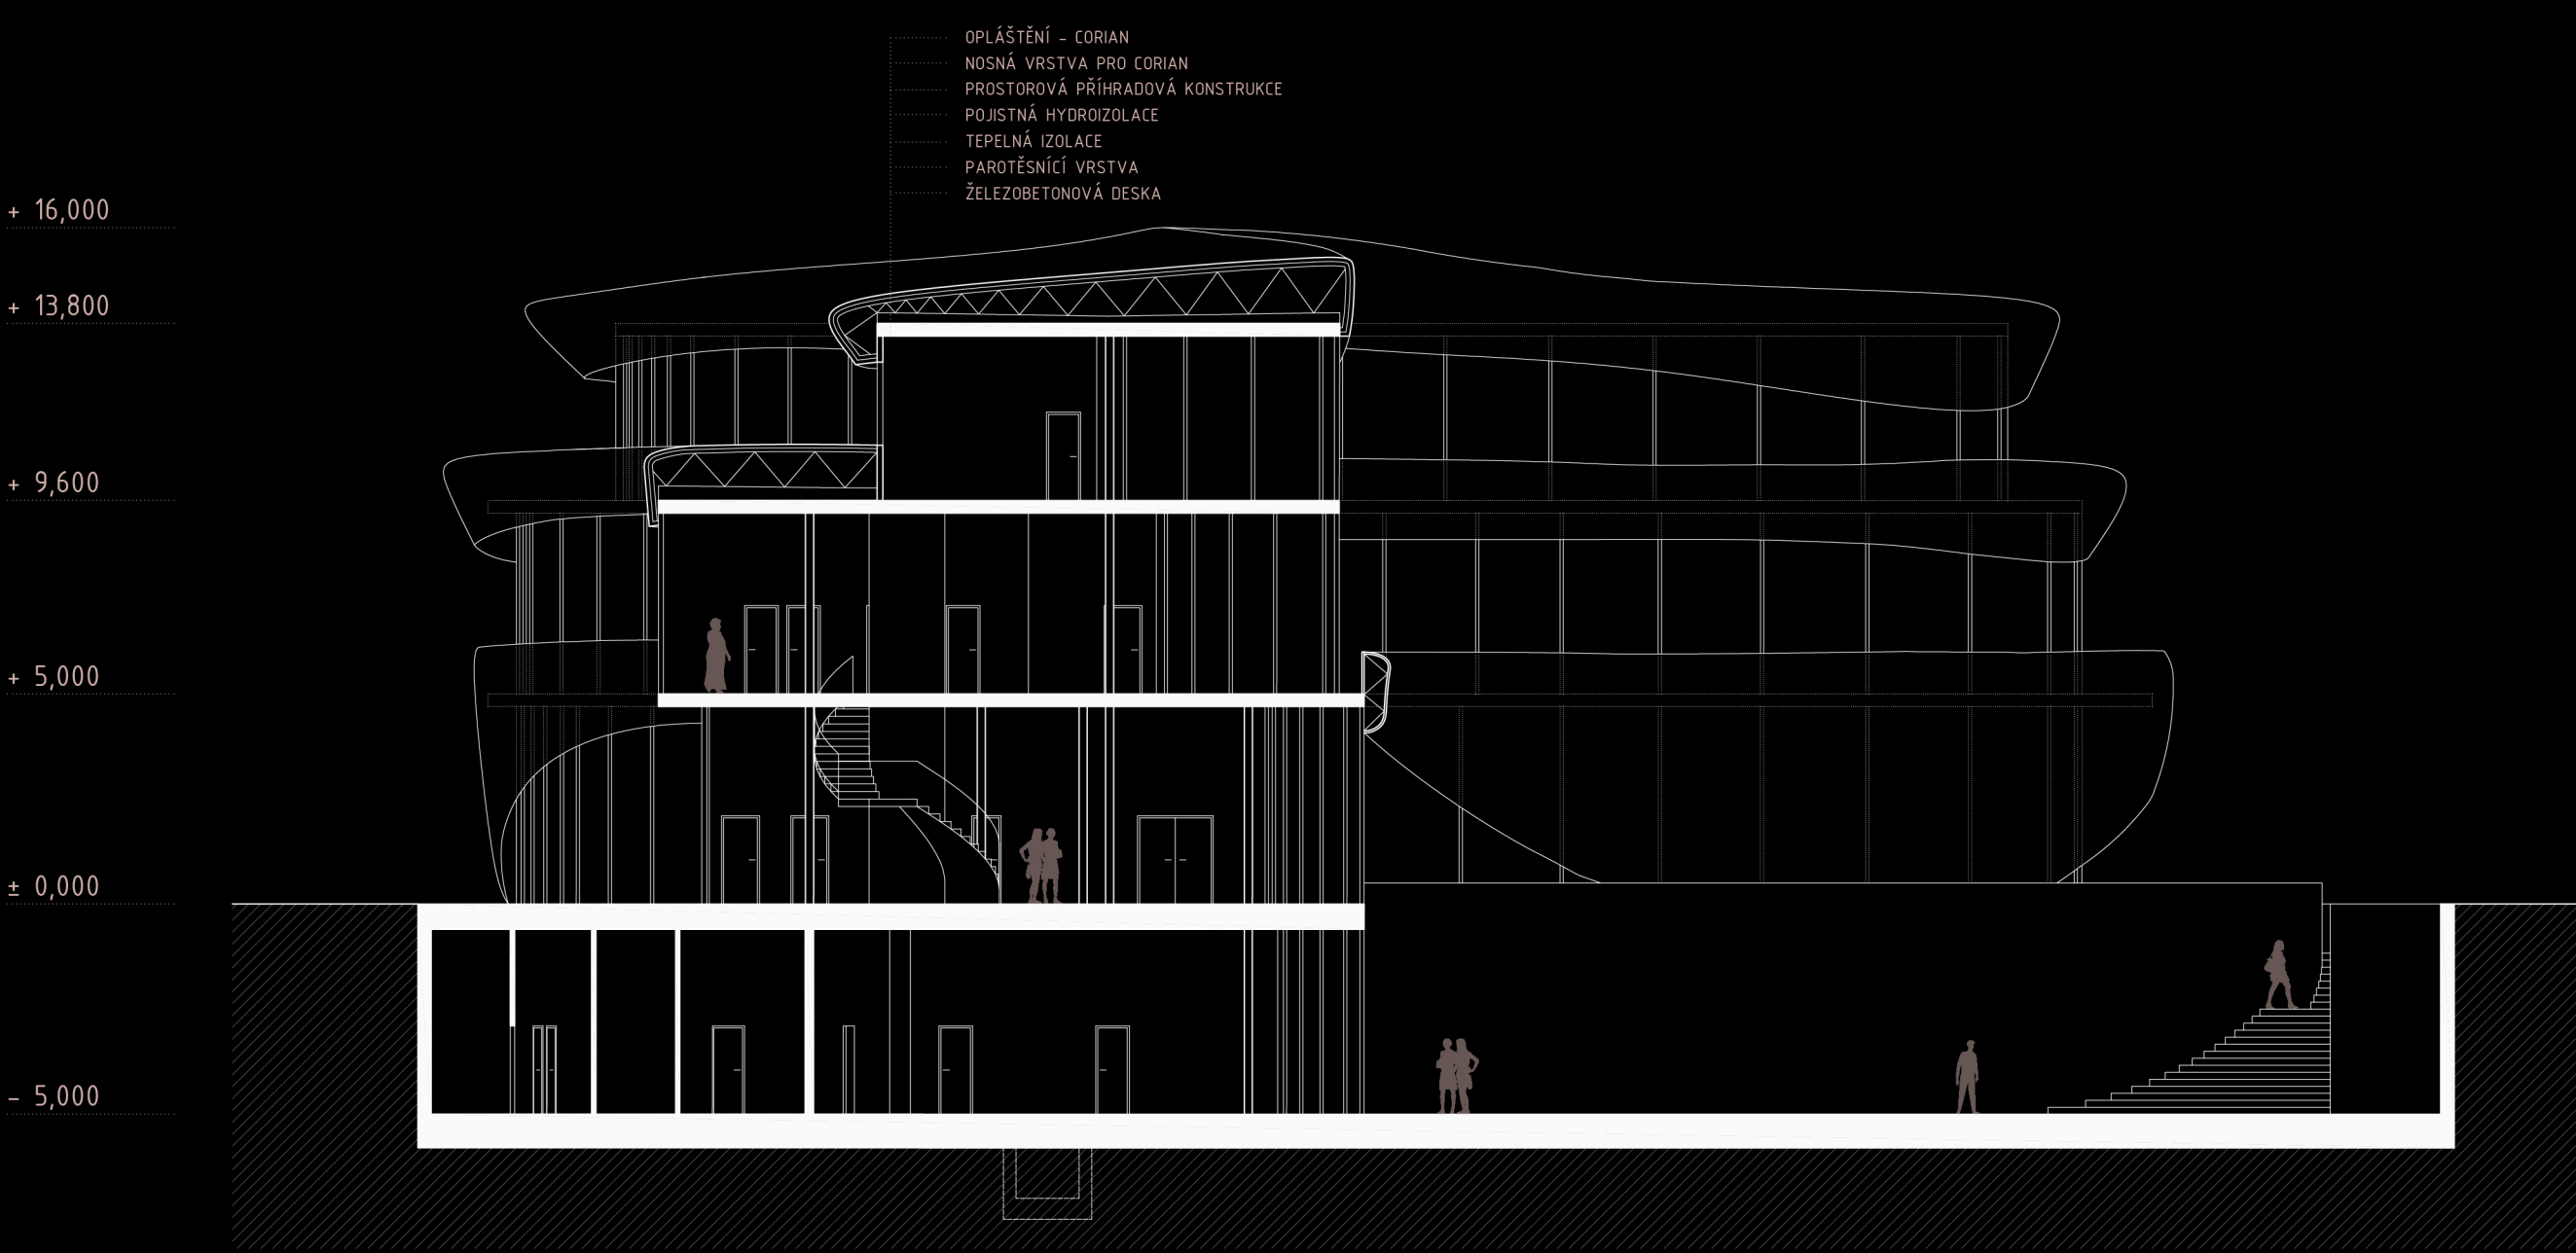

ŘEZ PŘÍČNÝ C-C'

