

HÝSKOV

ČVUT Fakulta stavební ATZ I LS 2019/2020 ateliér LENZ I ZOULA

Matyáš Dvořák




tvár toku řeky zjednodušení na křivky úprava křivek zrcadlení konečná podoba

situace širších vztahů 1:5000



situace 1:2000

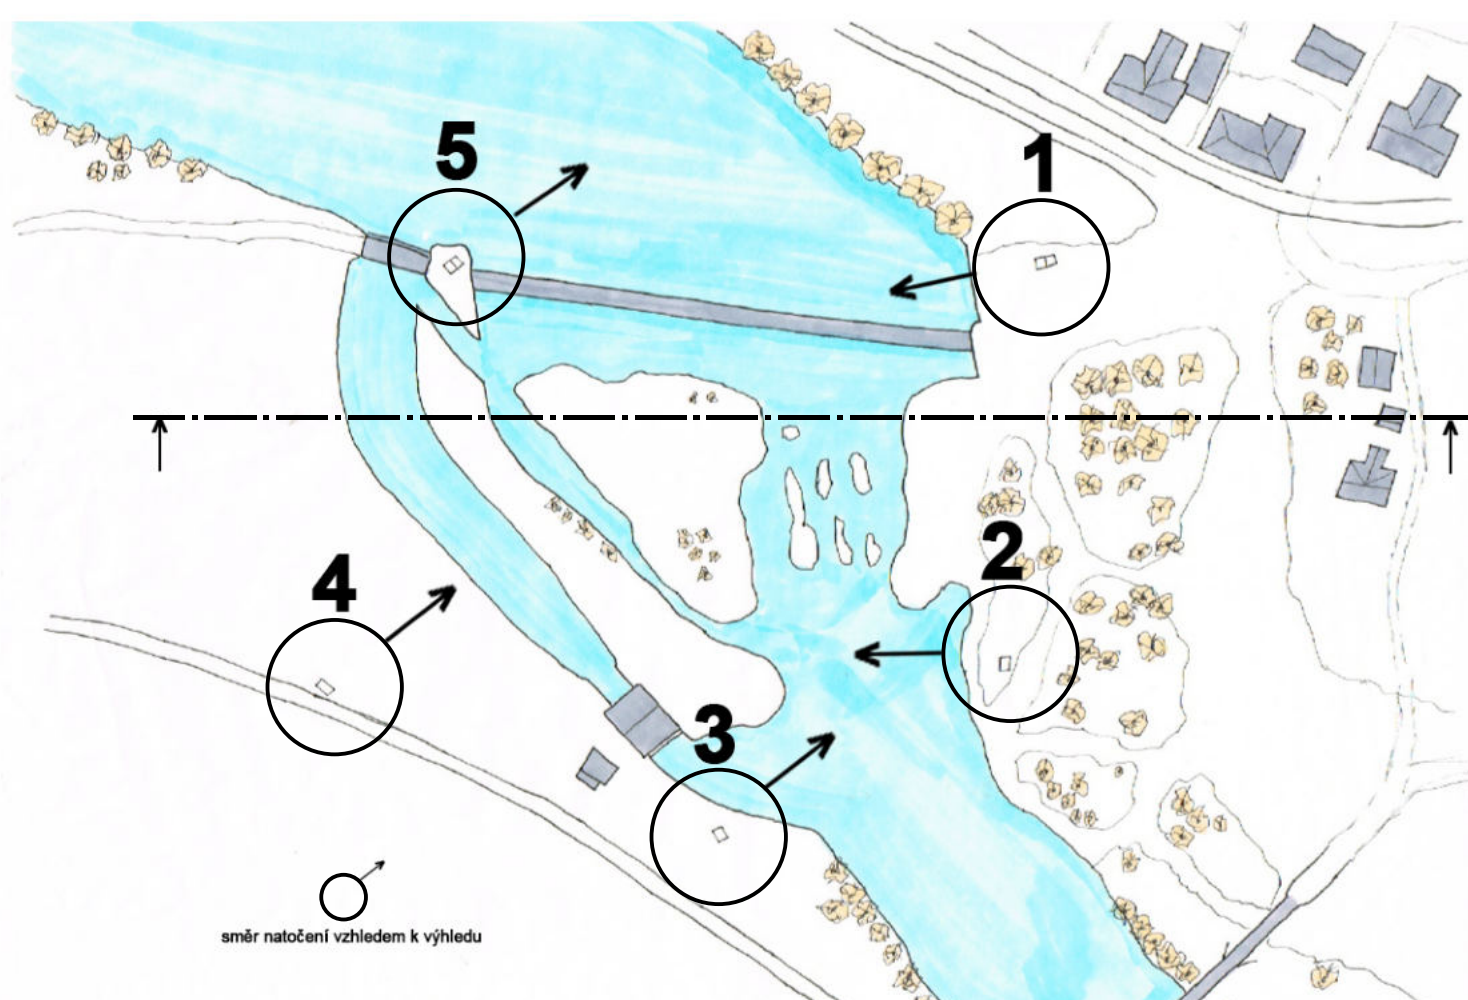

celkový řez 1:2000

