


SITUACE ŠÍŘŠÍCH VZTAHŮ M 1:5000

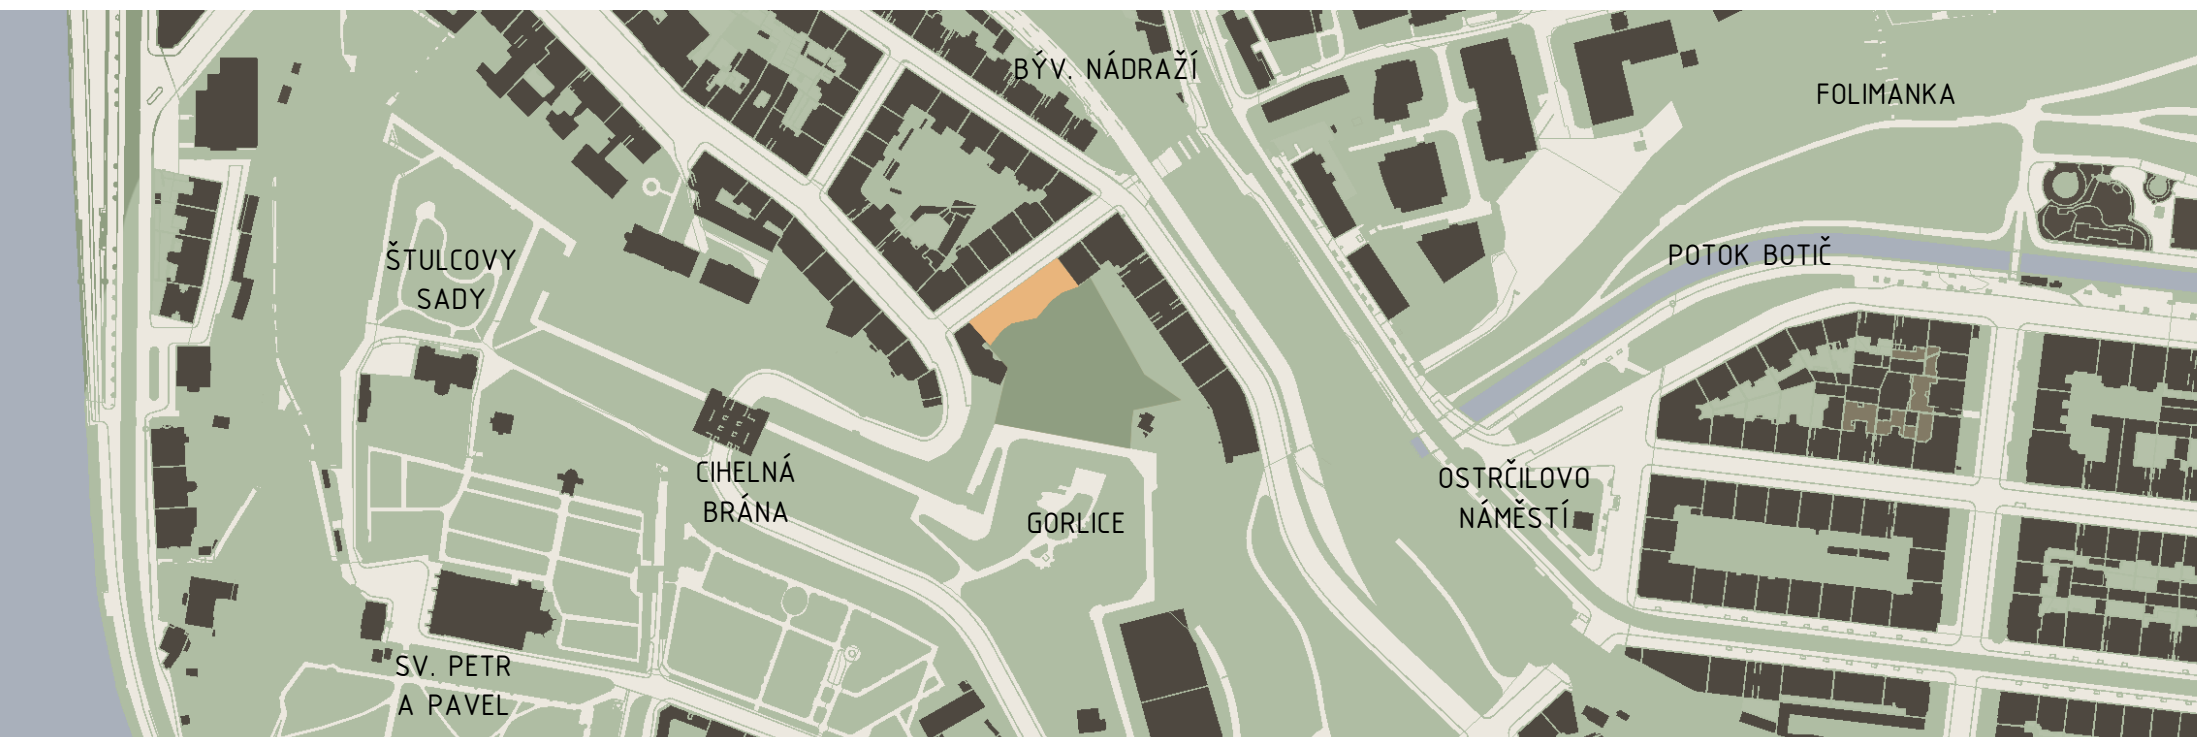

SITUACE M 1:2000






PŮDORYS NÁSTUPNÍHO PODLAŽÍ M 1:150



PŮDORYS TYPICKÉHO PODLAŽÍ M 1:150



PODÉLNÝ ŘEZ M 1:150

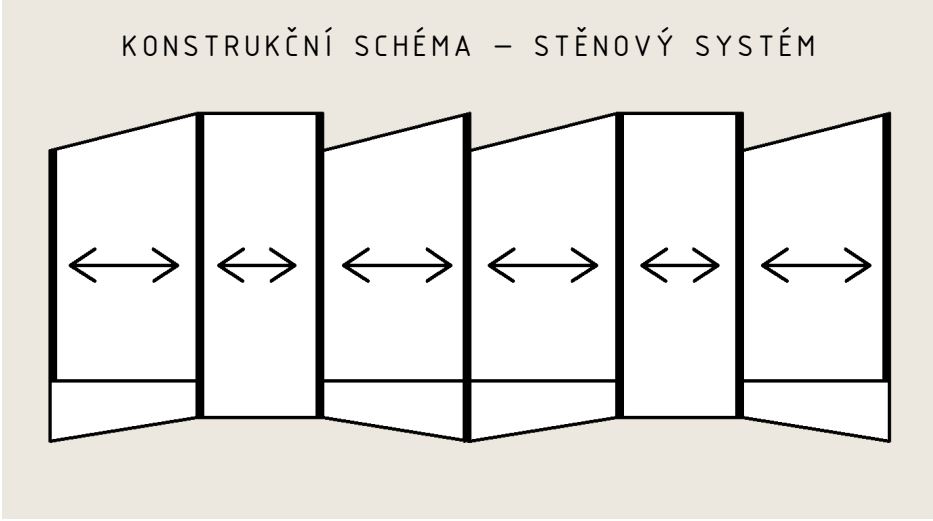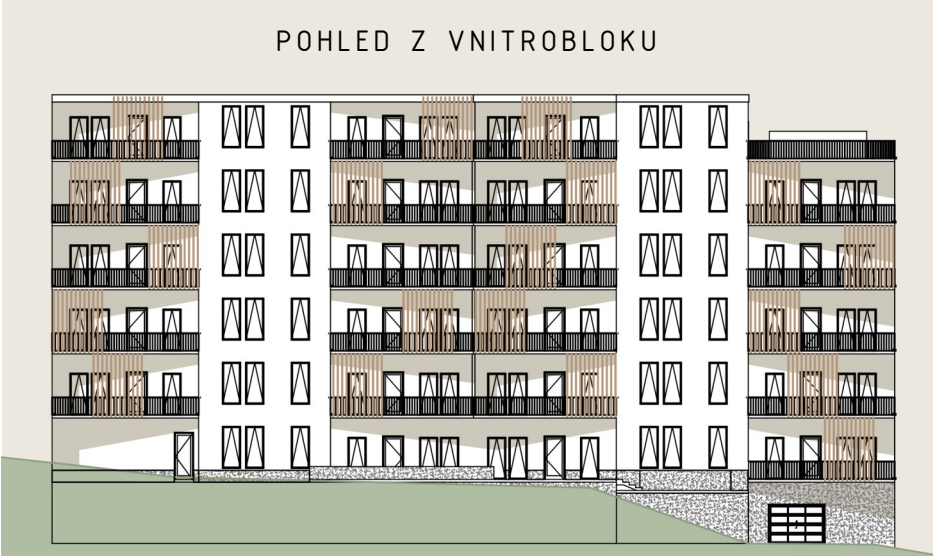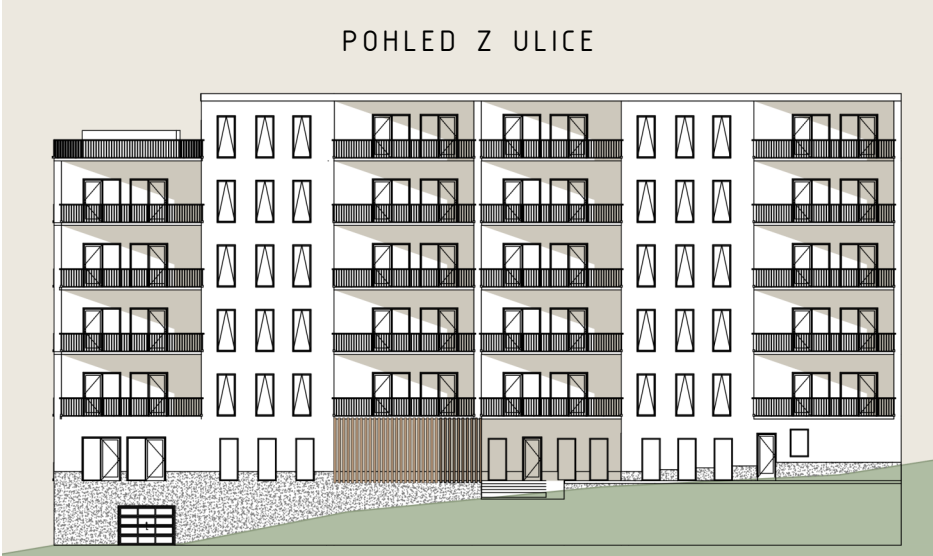

BYTOVÝ DŮM VYŠEHRAD

A+S | Fsv ČVUT | 129AT01 | LS 2019/20
ATELIÉR LINHARTOVÁ | HLAVÁČEK | BOŘÍKOVÁ | HROCHOVÁ

TEREZA HLADÍKOVÁ

