


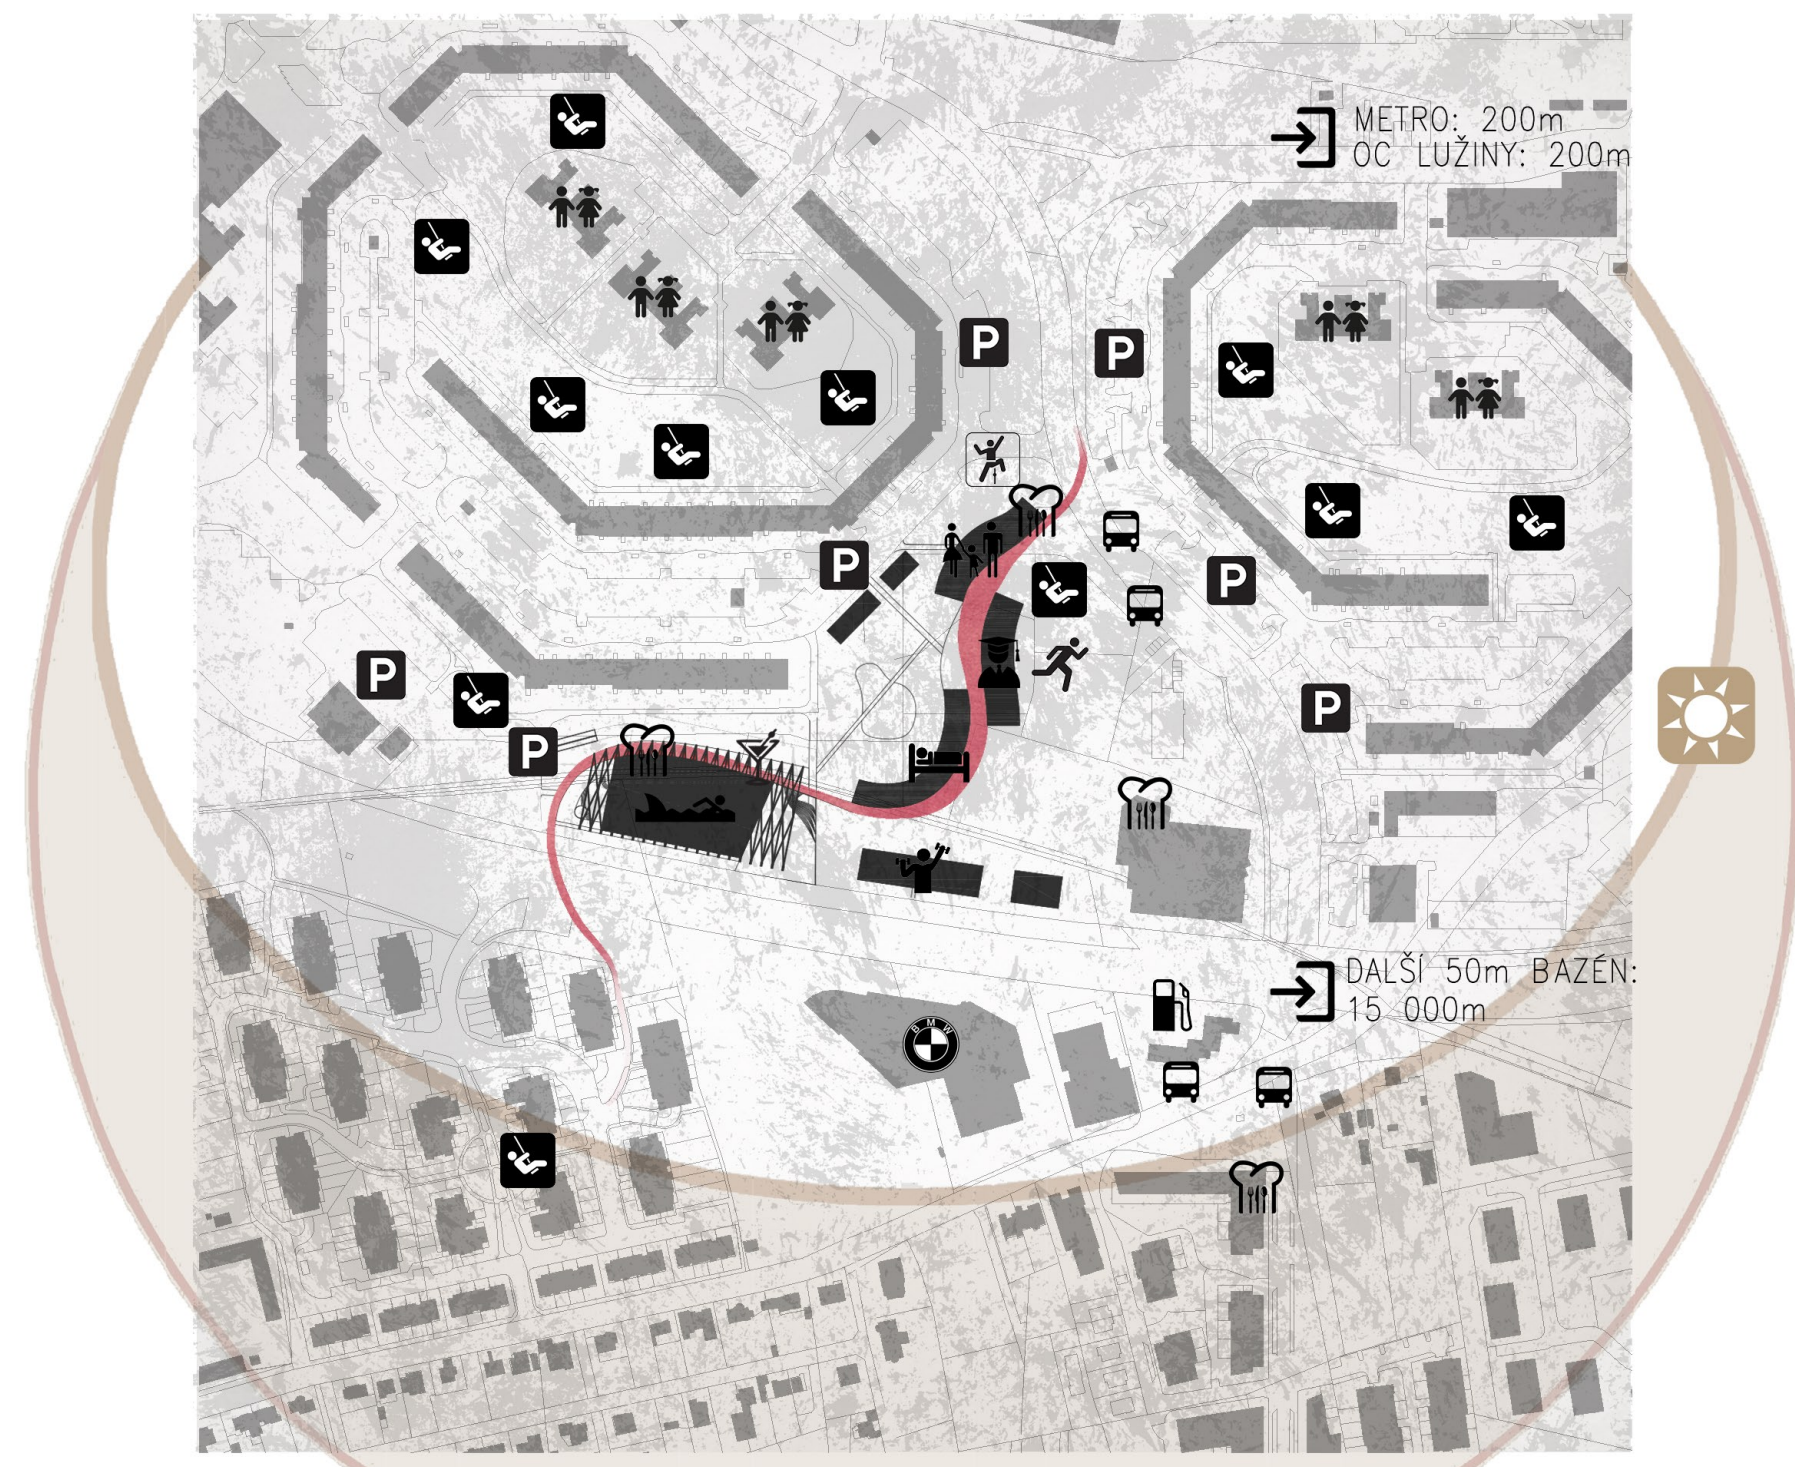

# SPORTOVNÍ GYMNÁZIUM LUŽINY PRAHA 13

LUCIE FORMANOVÁ  
ATELIER ARCHITEKTONICKÉ TVORBY 3  
ČVUT FSV\_LS 2019/20\_ATELIÉR: LÉDL/HÁJKOVÁ/MOOS

ŠIRŠÍ VZTAHY 1:5000 ÚZEMNÍ PLÁN 1:5000 DOPRAVNÍ SCHEMA 1:5000



ZÁKLADNÍ TVAR OBJEKTU VYCHÁZÍ Z LINE CESTY, KTERÁ TVOŘÍ DOMINANTU CELÉHO URBANISTICKÉHO NÁVRHU. CÍLEM BYLO VYTVOŘENÍ FUNKČNÍHO A PŘÍJEMNÉHO PROSTORU PRO STUDENTY SPORTOVNÍHO GYMNAZIA. PŮDORYSNÁ KŘÍVKU OBJEKTU JE PODPŮŘENA VLNOU PŘEDSAZENÉ FASÁDY, PŘÍZEMÍ JE TVOŘENO MULTIFUNKČNÍM PROSTOŘEM A ADMINISTRATIVNÍ ČÁSTÍ, ZÁROVEŇ JE PROPOJENO S KNIHOVNOU A STUDOVNOU. V PATRECH SE NACHÁZÍ CELKEM OSM TŘÍD PRO ČTYŘ ROKNÍKY. JIŽNÍ ČÁST JE VYMEZENÁ PRO KMENOVÉ UČEBNY, NAOPAK ODBORNÉ UČEBNY SE NACHÁZÍ V SEVERNÍ ČÁSTI. KOMUNIKACE A SHROMAŽŇOVACÍ PROSTOR TVOŘÍ CENTRÁLNÍ ČÁST OBJEKTU PO JEJICH OBVODĚ JE UMÍSTĚNO SOCIÁLNÍ ZÁZEMÍ A KABINETY. DENNÍ SVĚTLO JE PŘÍJÍMENO POMOCÍ BEZRÁMOVÝCH OKEN A SVĚTLUKO PROCHÁZÍJÍCÍCH CELÝM OBJEKTEM. DŮLEŽITÉ JE PROPOJENÍ ŠKOLY A INTERNÁTU POMOCÍ LÁVKY, TA SLOUŽÍ I PRO PRŮCHOD DO JIDELNY V PŘÍZEMNÍ ČÁSTI SOUŠEDNÍHO OBJEKTU. PRO VOLNÝ ČAS STUDENTŮ SLOUŽÍ POBYTOVÁ ČÁST SCHODIŠTĚ A ZELENÁ STŘECHA S PŘEMÍSTELNÝM NÁBYTKEM. SOUČÁSTÍ OBJEKTU JE I TERENNÍ SCHODIŠTĚ SLOUŽÍCÍ JAKO TRIBUNA.

