


GALERIE MUCHA

PRAHA 7 - LETNÁ

JAROSLAVA KAMENČÁKOVÁ

A+S FSV ČVUT | LS2019/20

ATELIÉR TROJAN-DVOŘÁK

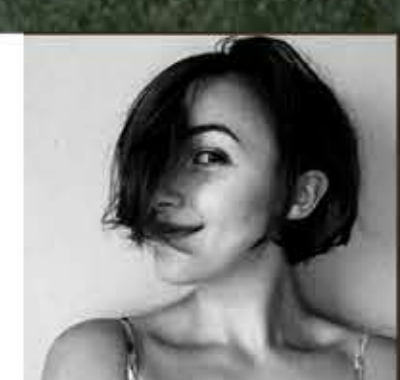


SITUACE M 1:75000



detail klídku mouchy



park, který připomíná detail klídku

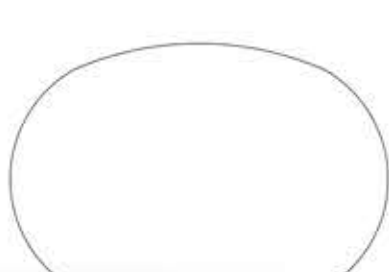


tvar, který zapadá




SITUACE M 1:1000


CÍLEM BYLO VYTVOŘIT HMOTU, KTERÁ ZAPADNE DO NYNĚJŠÍHO PROSTŘEDÍ. SMYSELEM BYLO VYTVOŘIT VHDNÉ PROSTORY K PUBLIKOVÁNÍ SLOVANSKÉ EPOPEJE OD ALFONSE MUCHY. GALERIE MÁ DVĚ POSCHODÍ, PŘIČEMŽ SAMOTNÝ VÝSTAVNÍ SÁL SE NACHÁZÍ V PRVNÍM PODZEMNÍM PODLAŽÍ. V PRVNÍM NADZEMNÍM PODLAŽÍ JSOU PAK PROSTORY K PŘEDNÁŠKÁM, PŘÍLEŽITOSTNÝM VÝSTAVÁM, RESTAURACE S KAVÁRNOU. PODLAŽÍ SE PŮDORYSNĚ LIŠÍ, JEKIKOŽ POŽADAVKY NA PROSTORY BYLY RŮZNÉ A TAK JSEM PŘIZPŮSOBILA I ROZMĚRY.

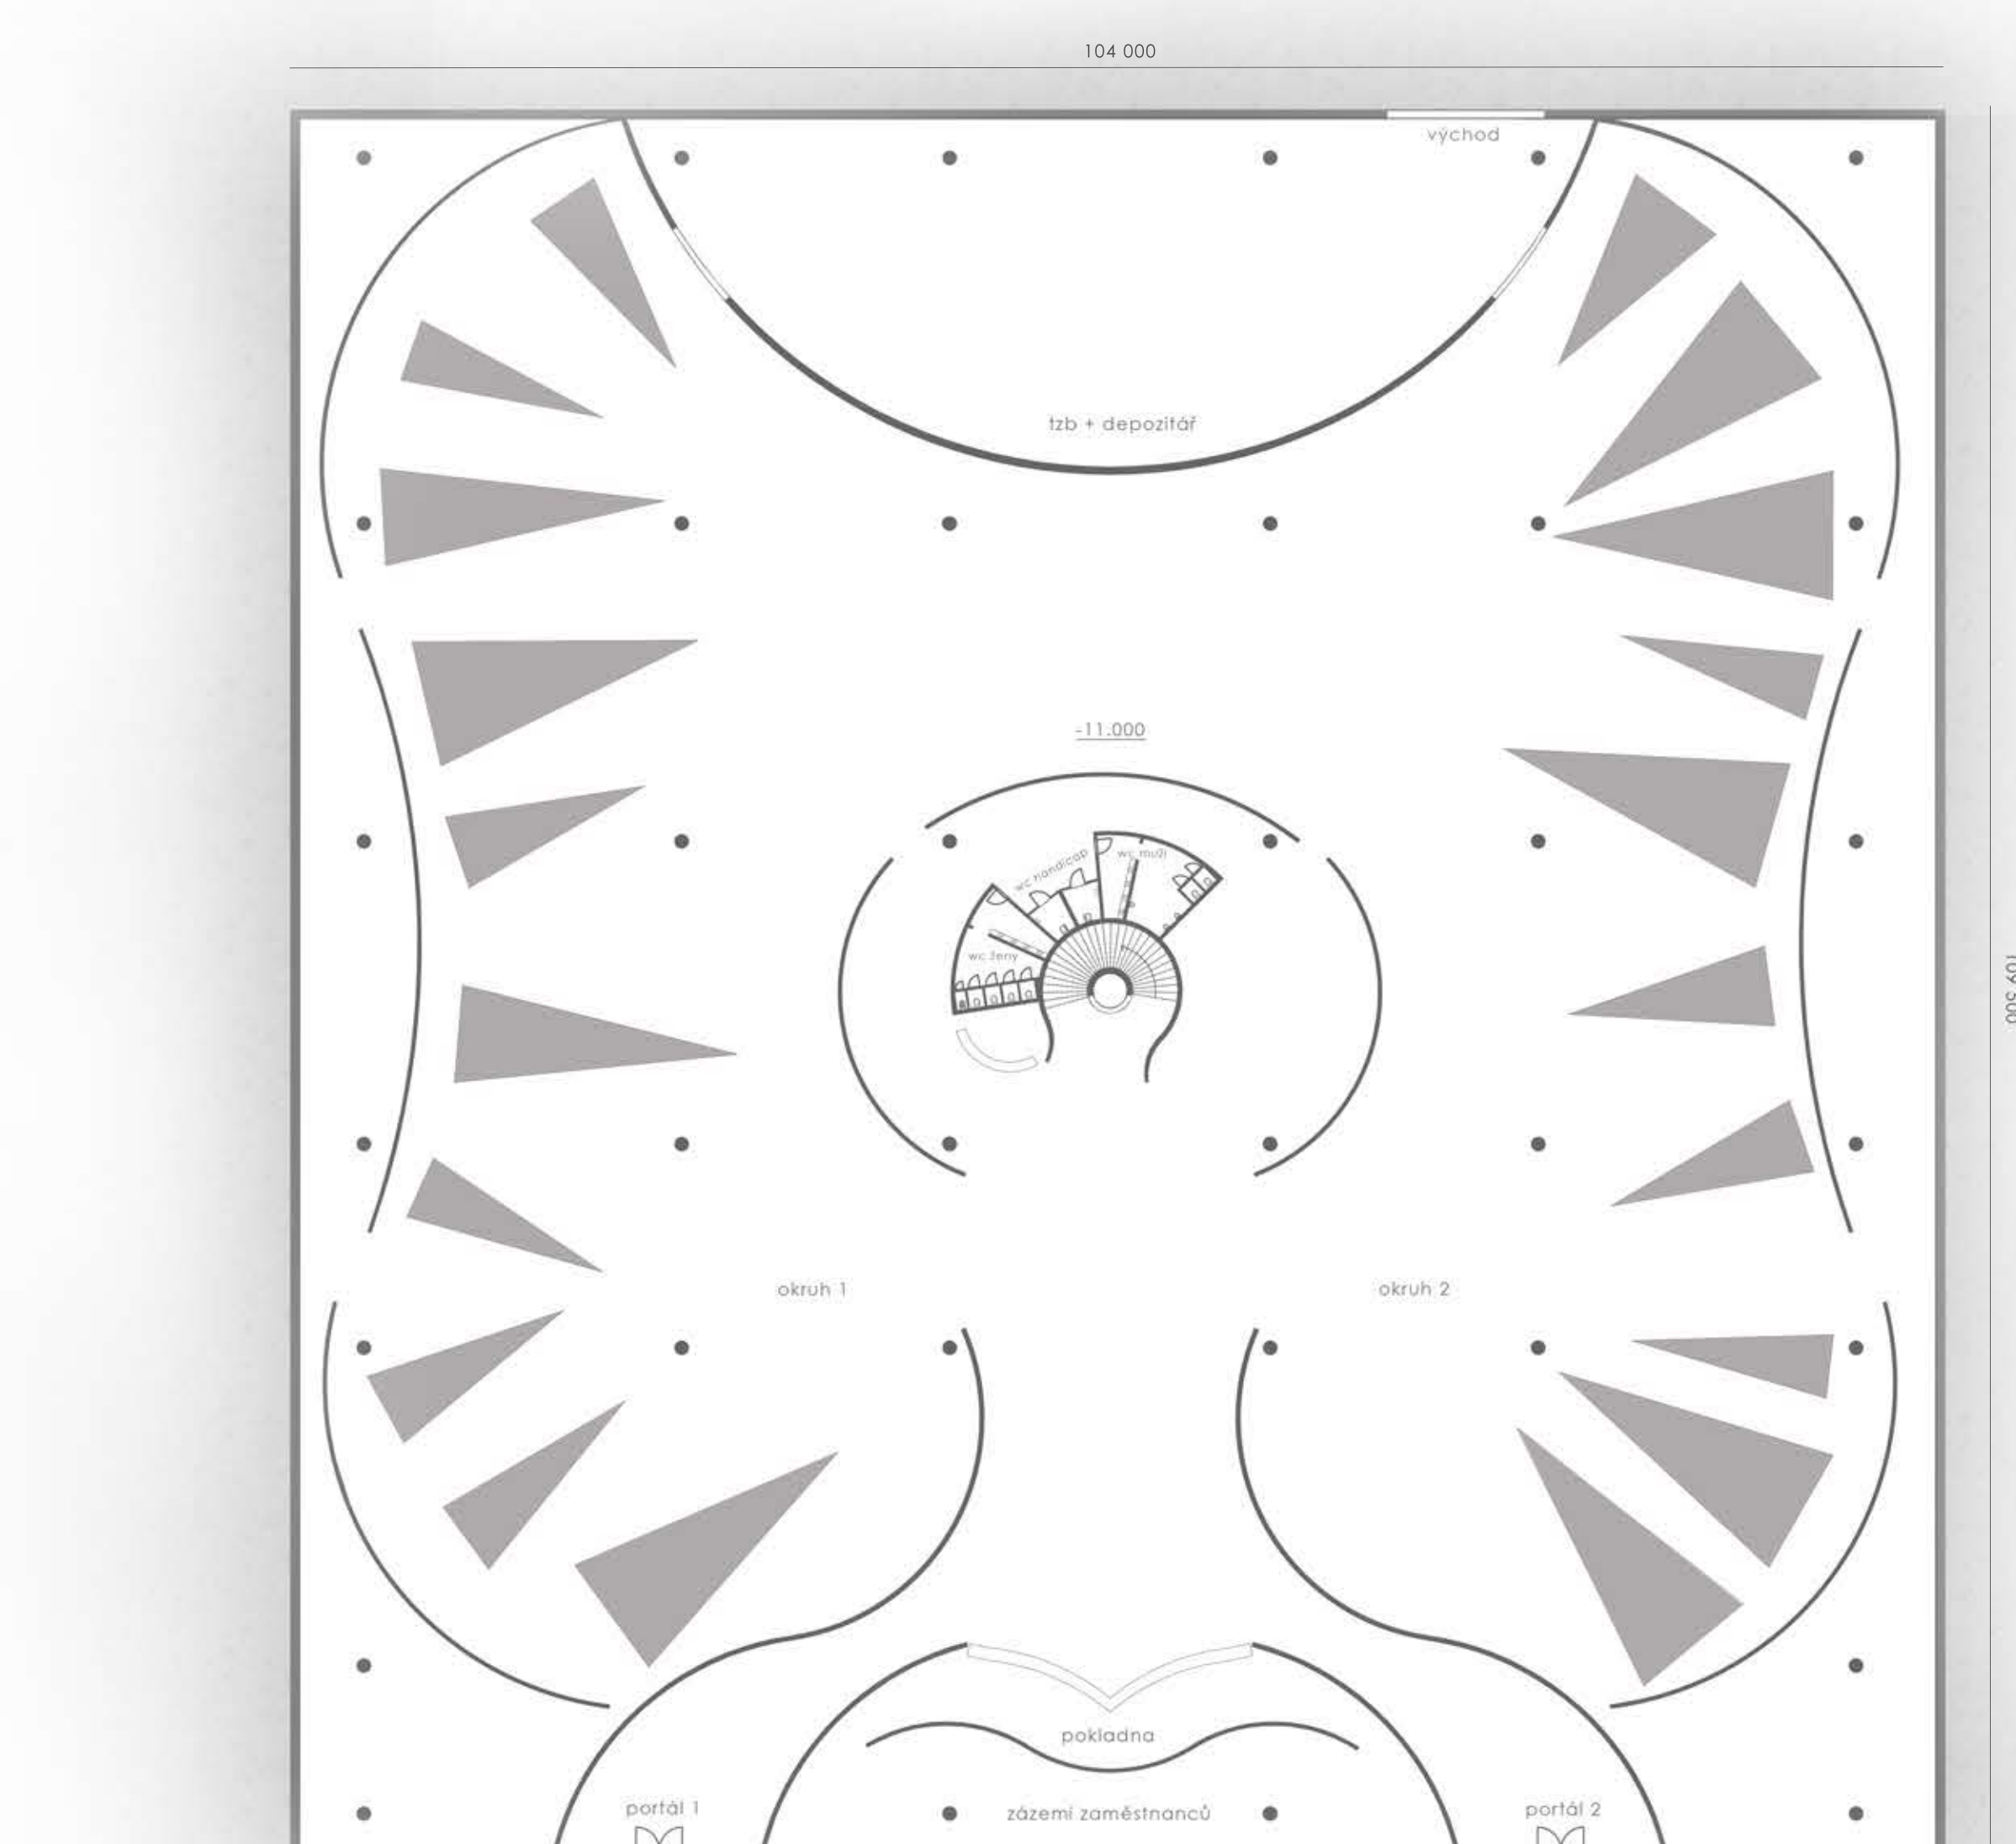


1. PODZEMNÍ PODLAŽÍ M 1:400

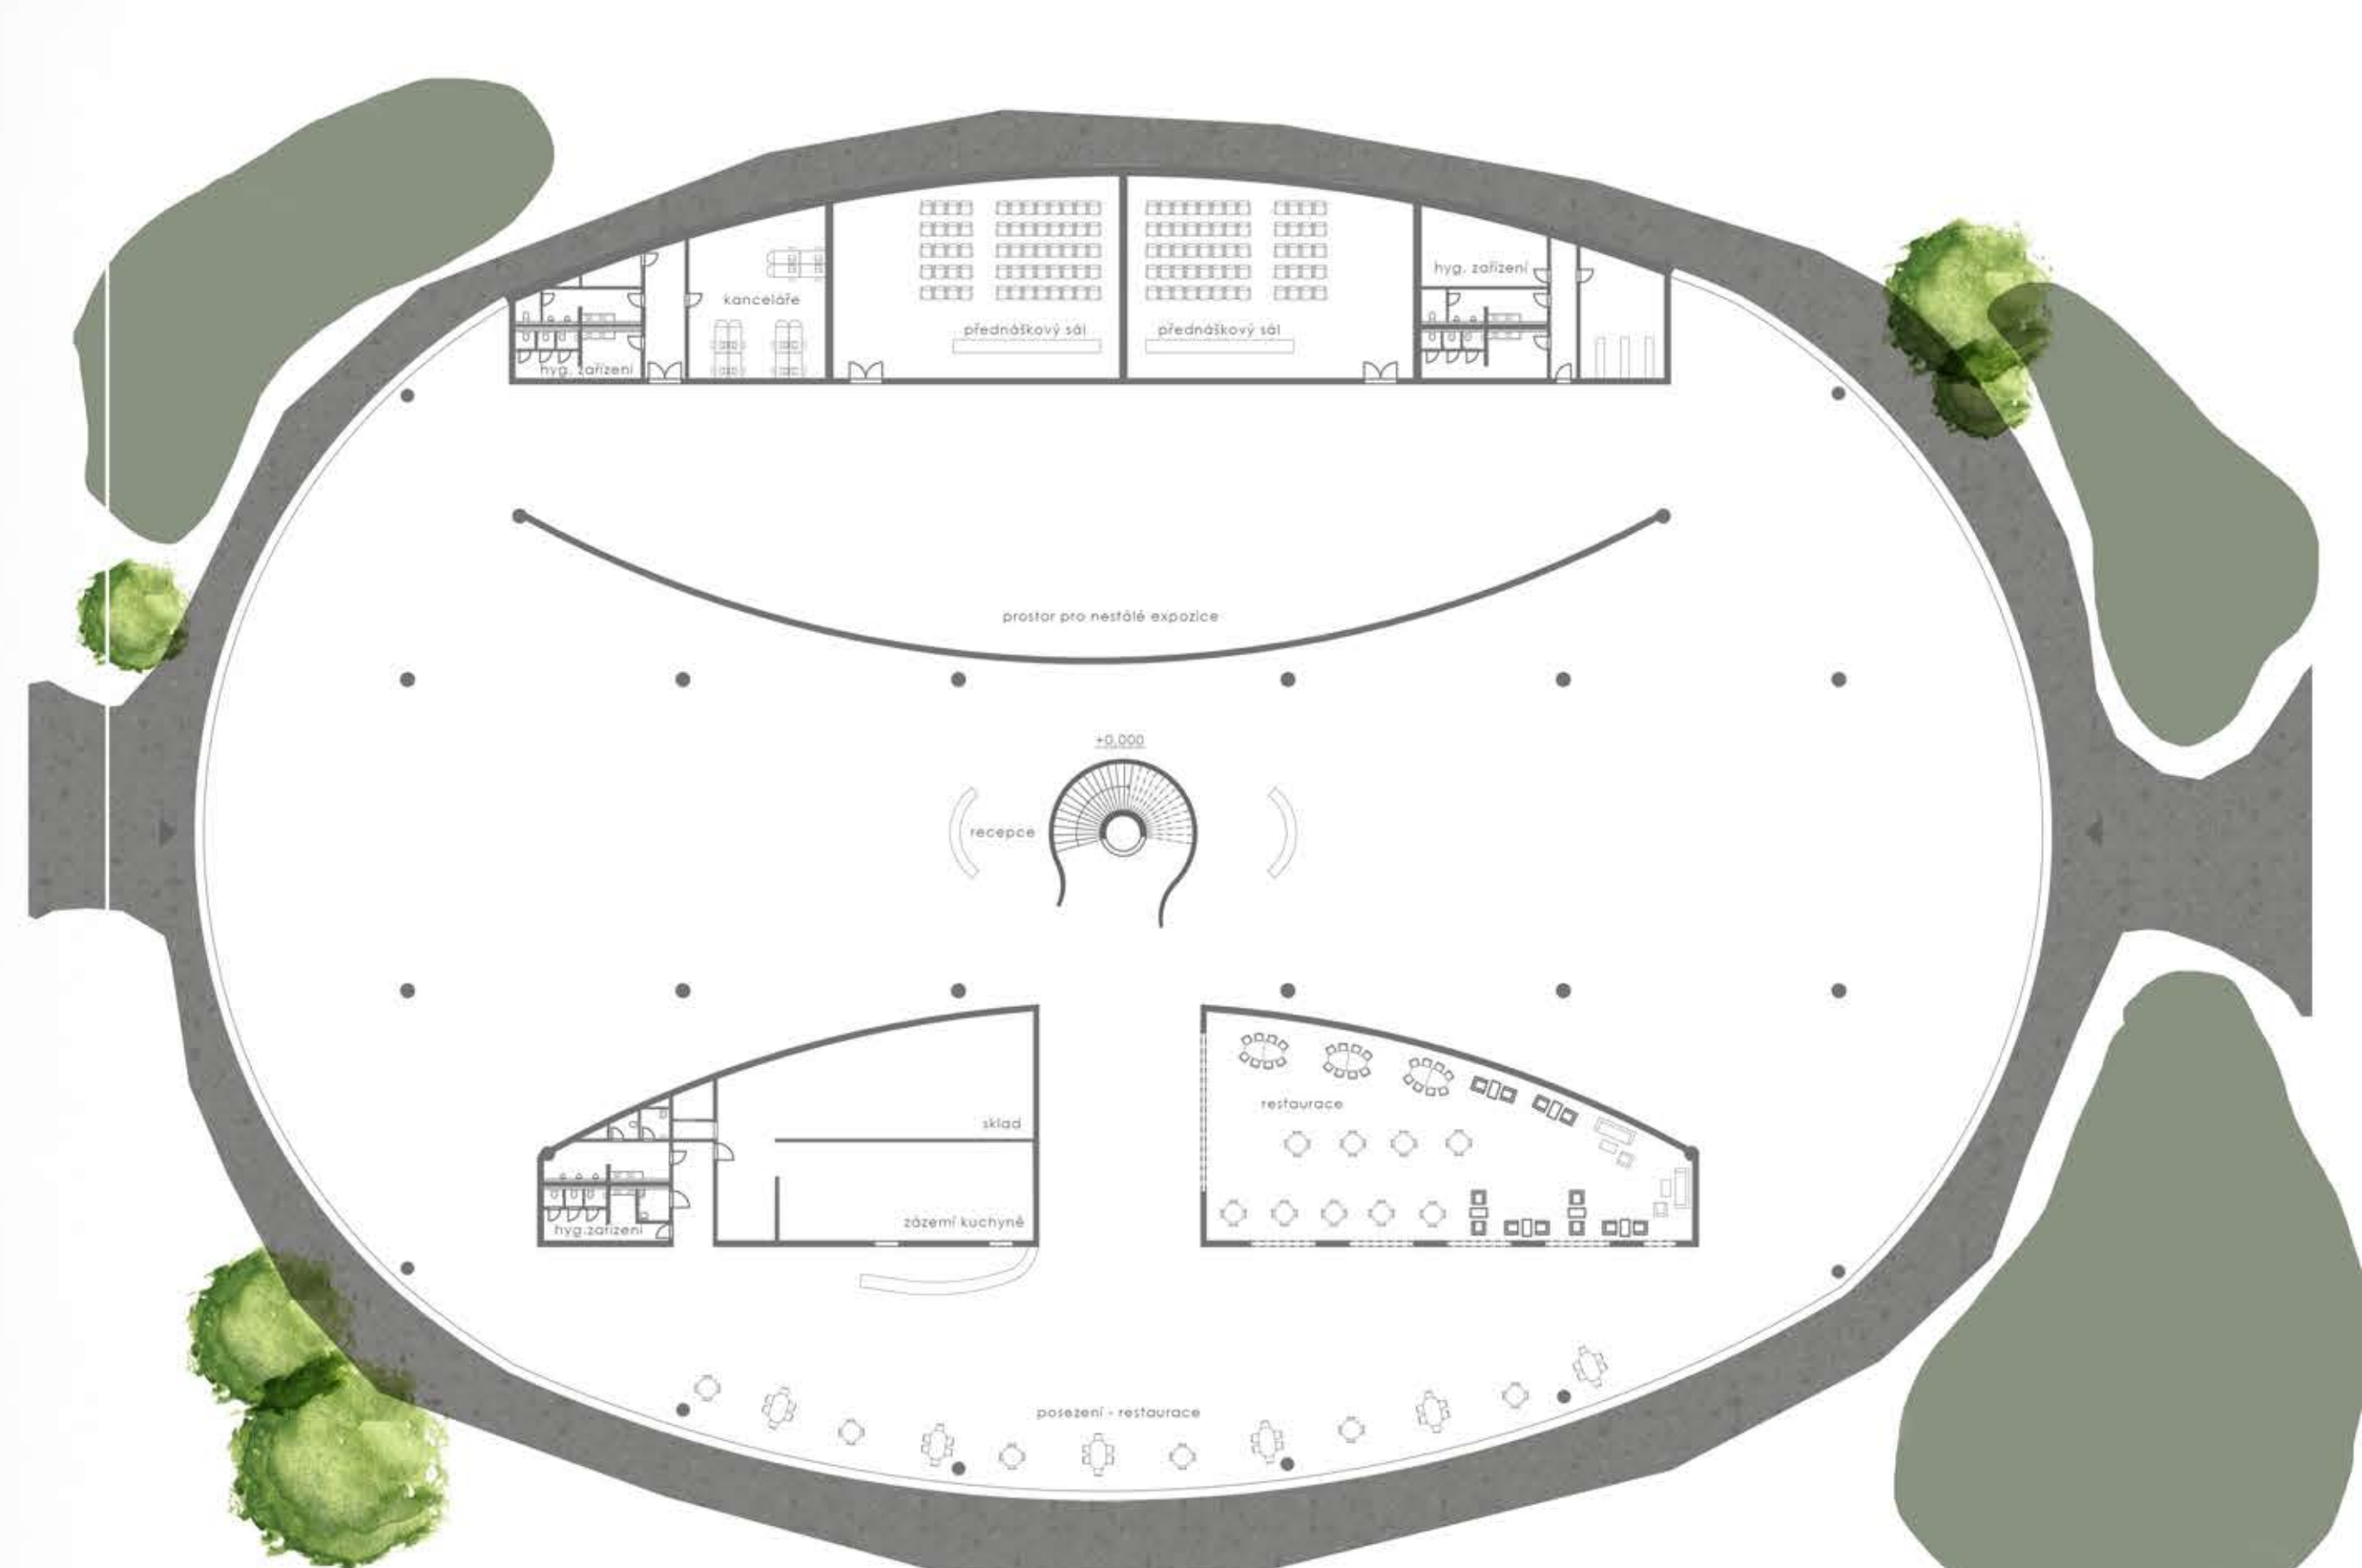


1. NADZEMNÍ PODLAŽÍ M 1:400

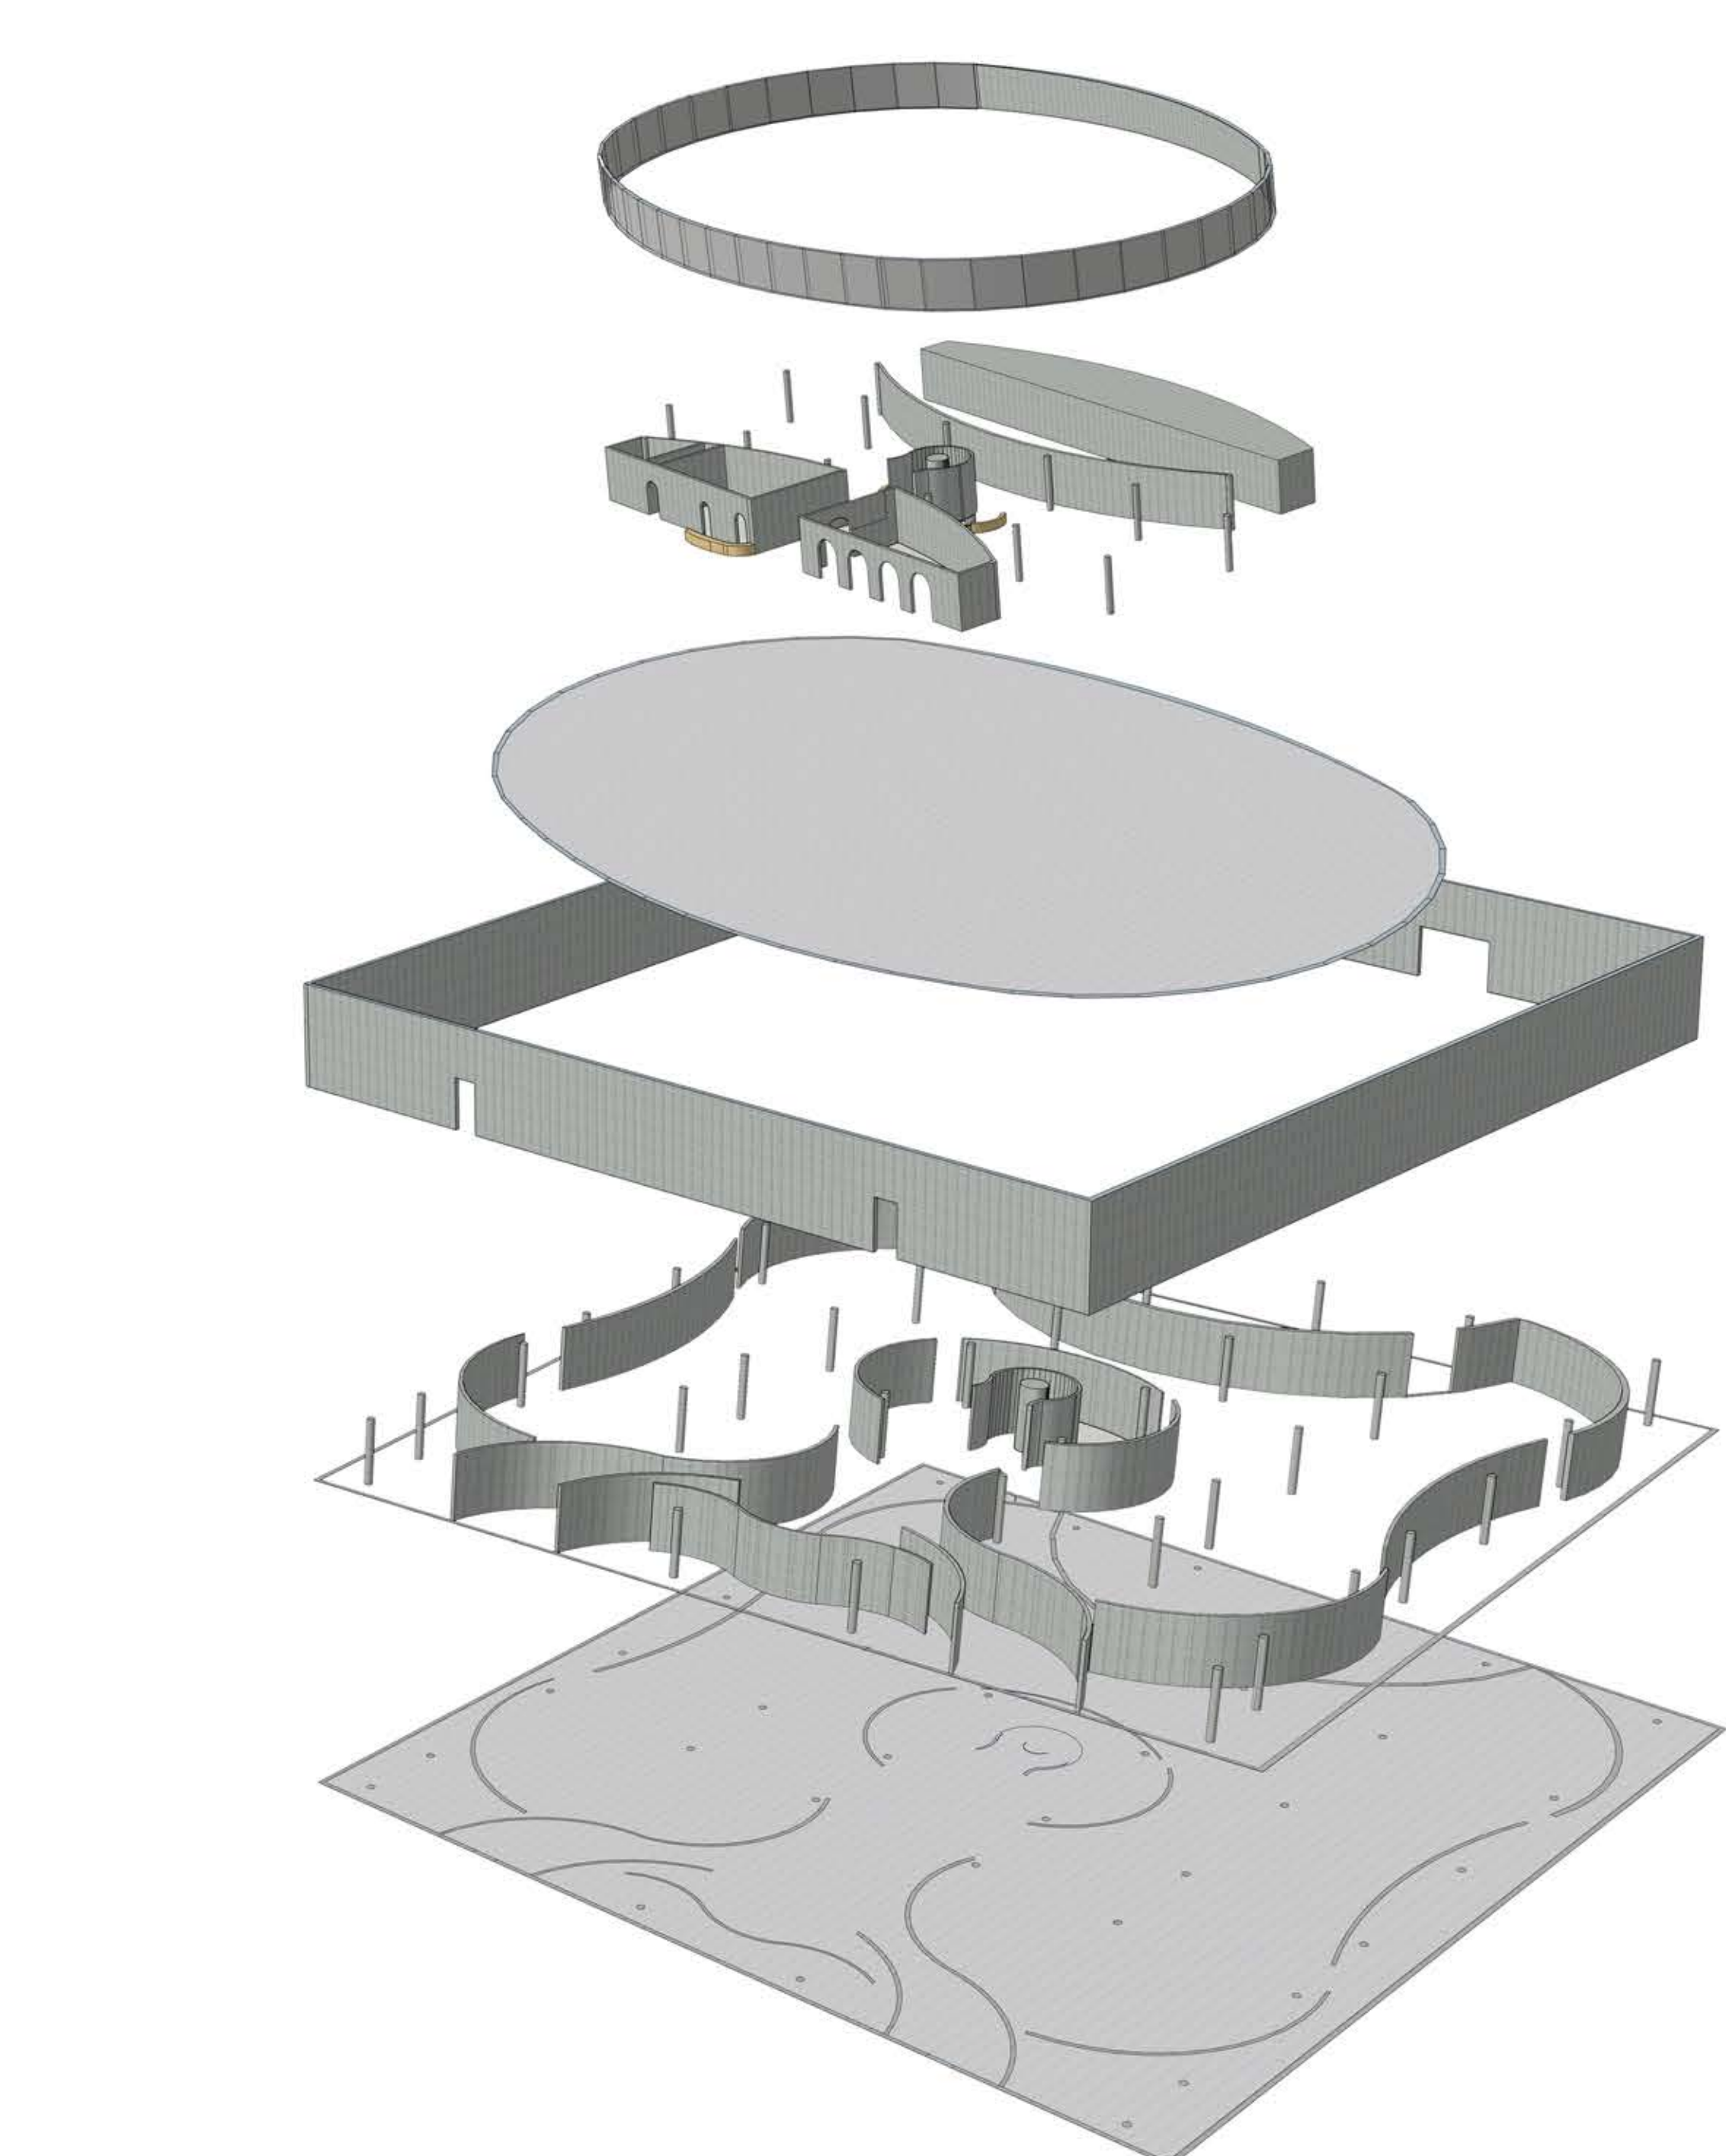


AXONOMETRIE OD JIHU

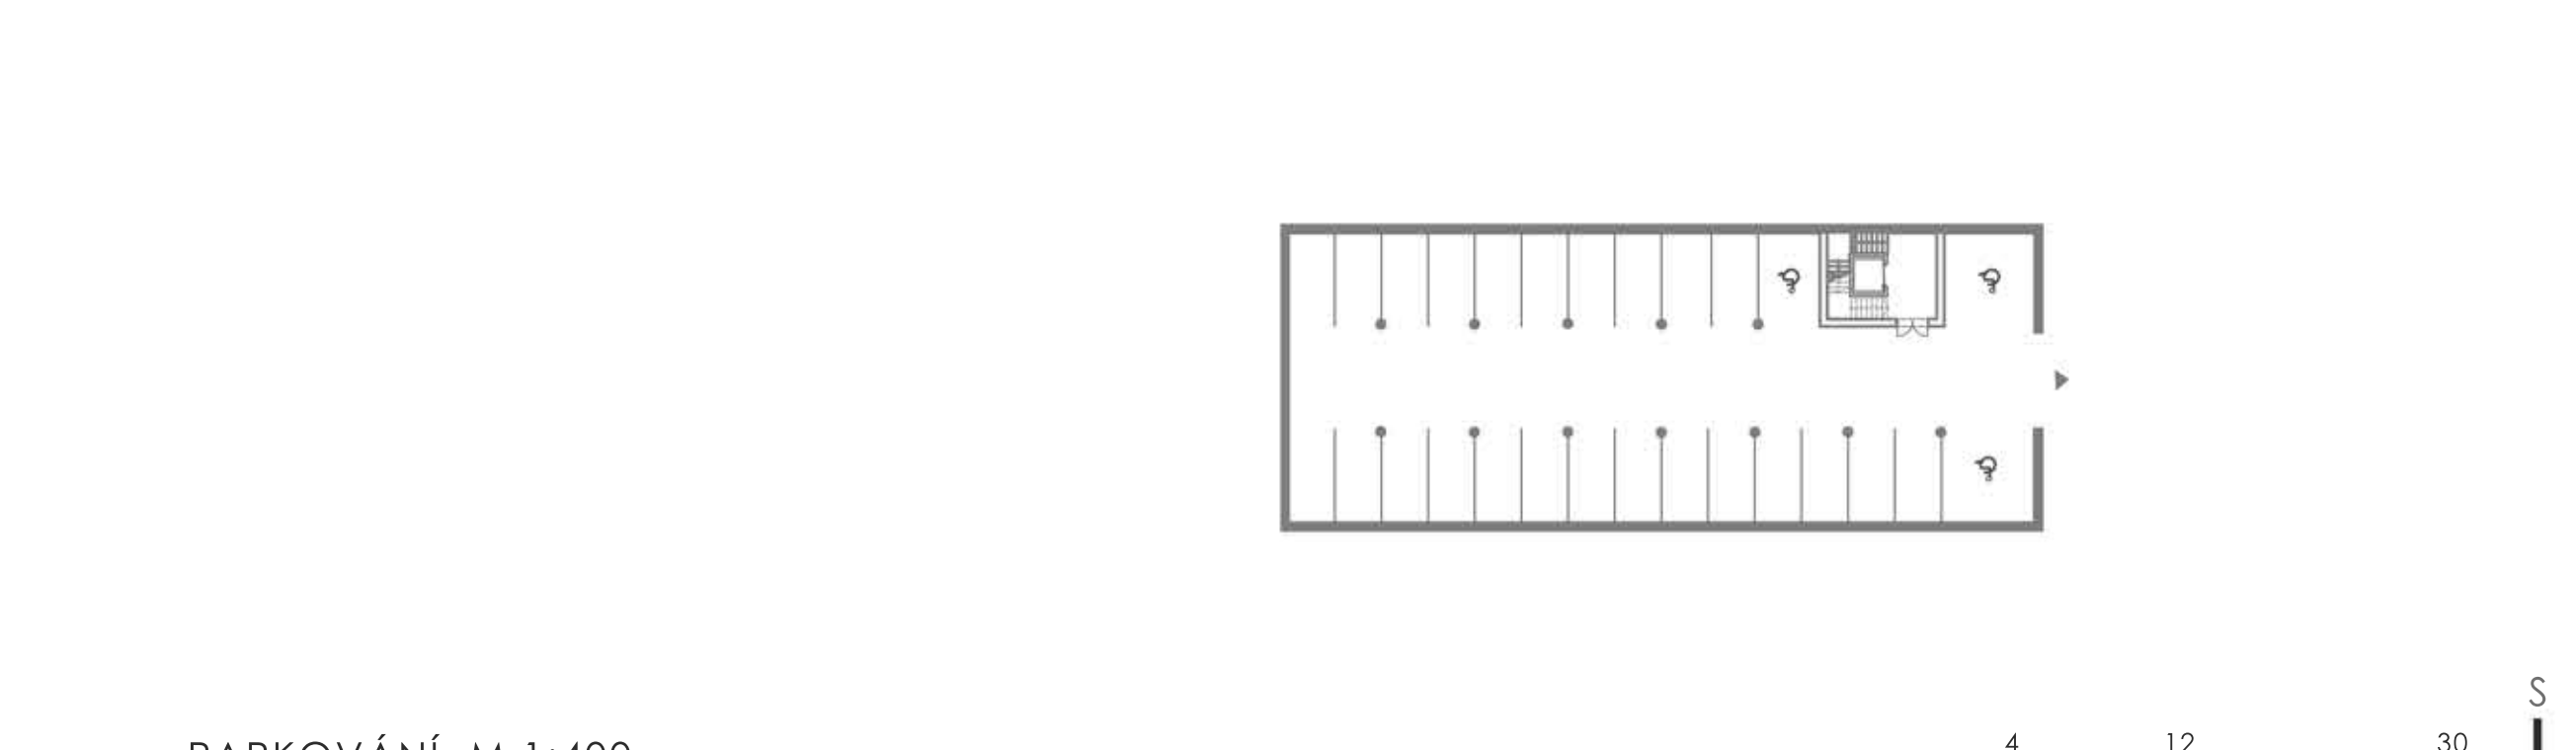

PARKOVÁNÍ M 1:400

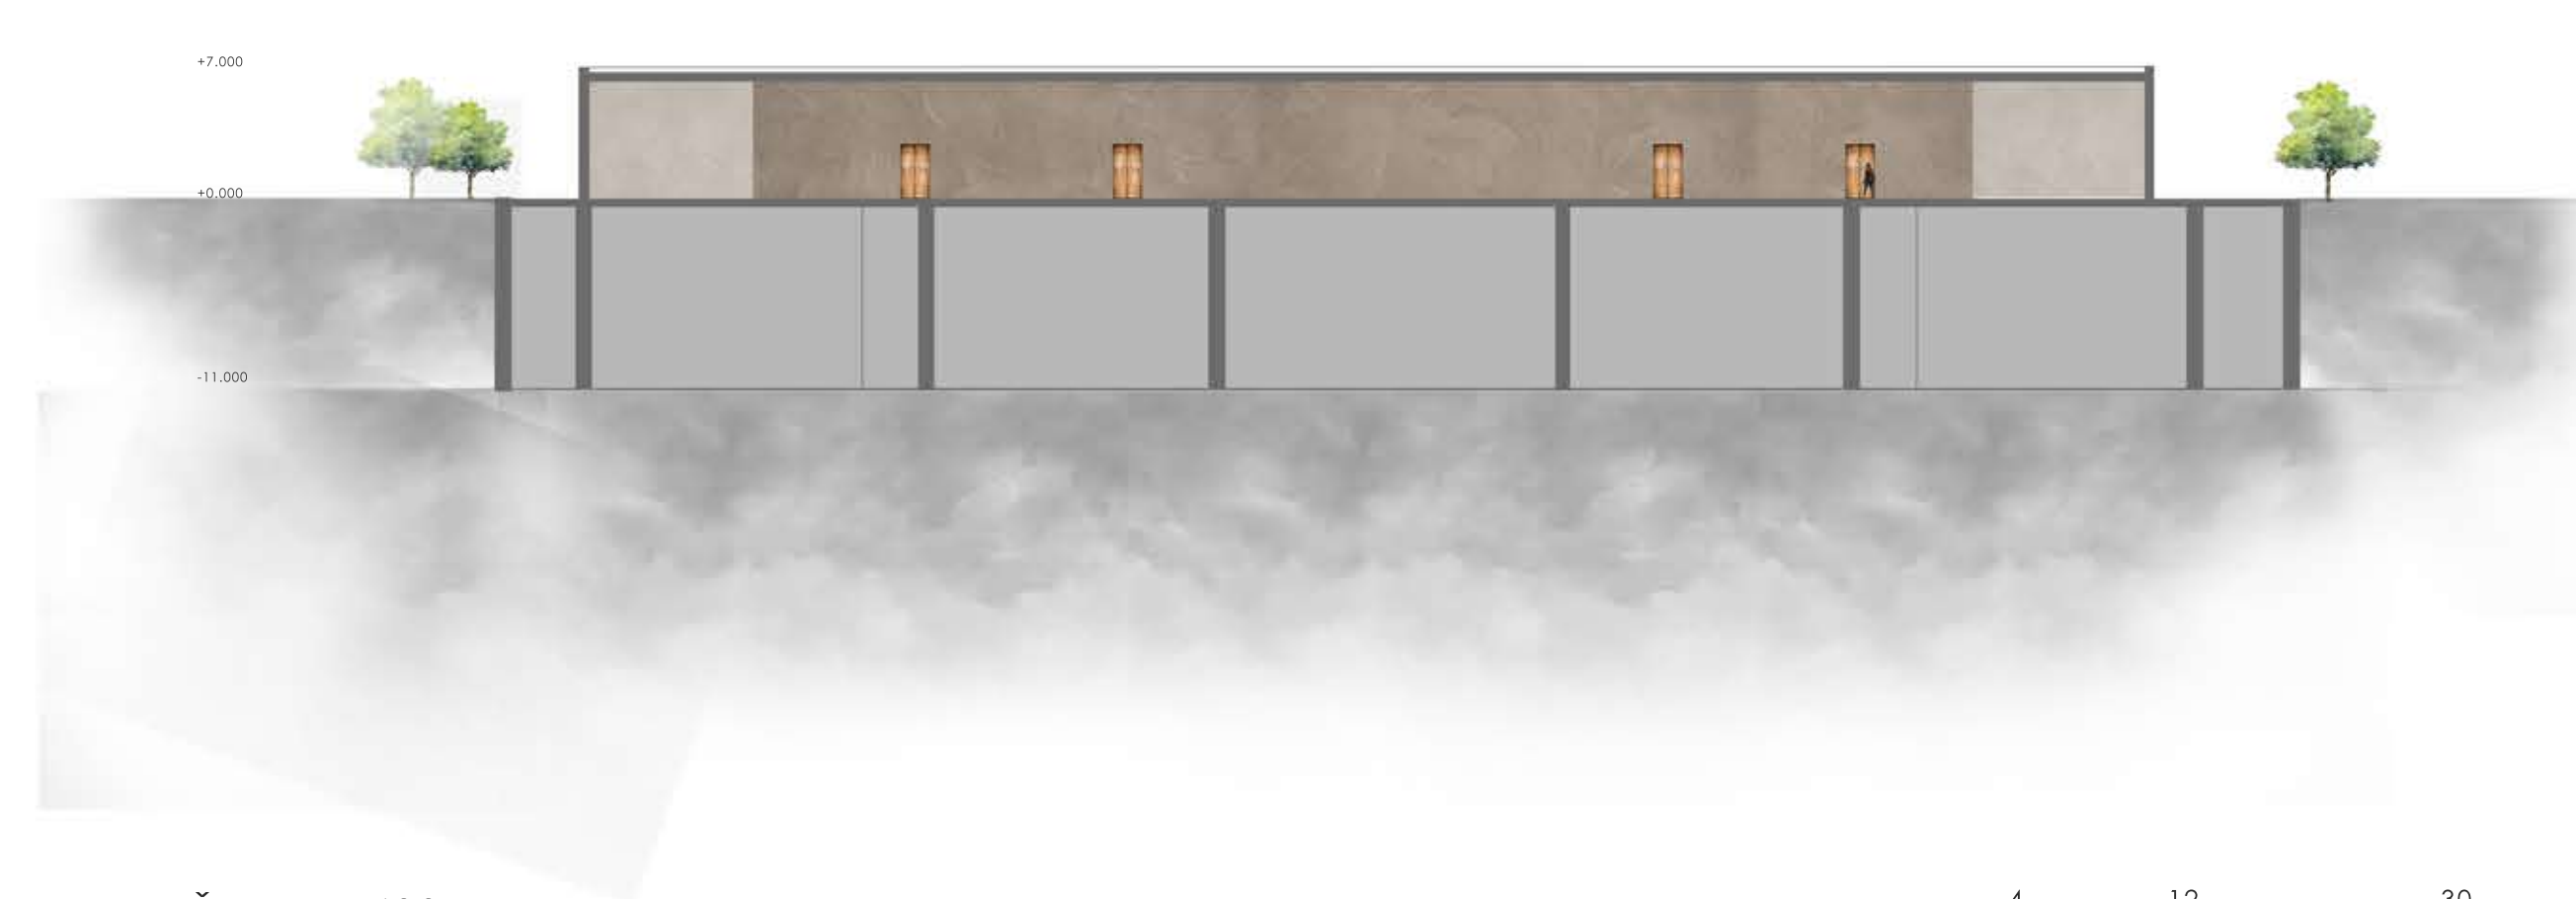

REZ M 1:400

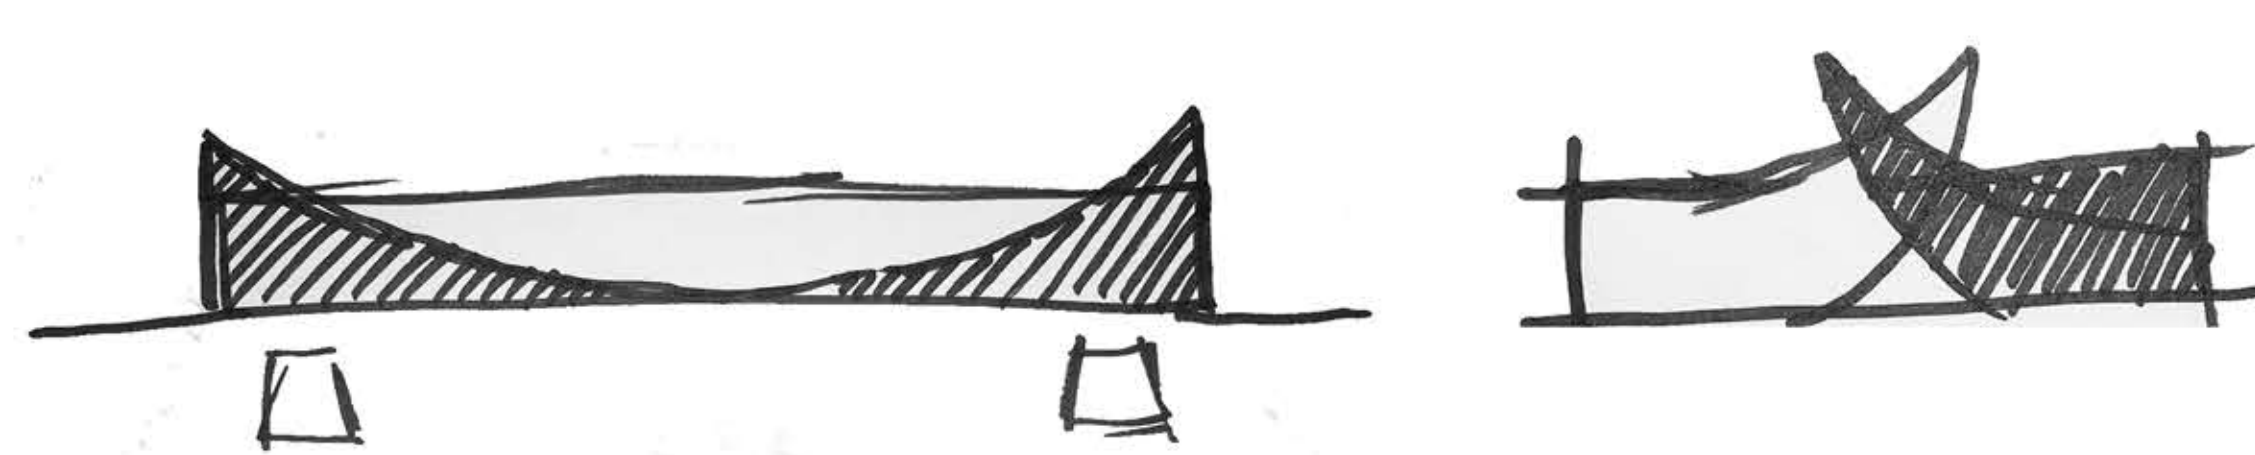

POHLEDY



KRYTÁ SEZENÍ V PARKU



DETAIL ZASTÍNEŇÍ FAŠADY



VSTUPY VE STYLU ART DECO

