




NOVÉ CENTRUM KLAMO VKA
ADMINISTRATIVNÍ BUDOVA

NATÁLIA NAGAJOVÁ
A103
ATELIÉR KNYTL-ŠABART
LS 2019/2020 / A+S / FSV ČVUT v Praze


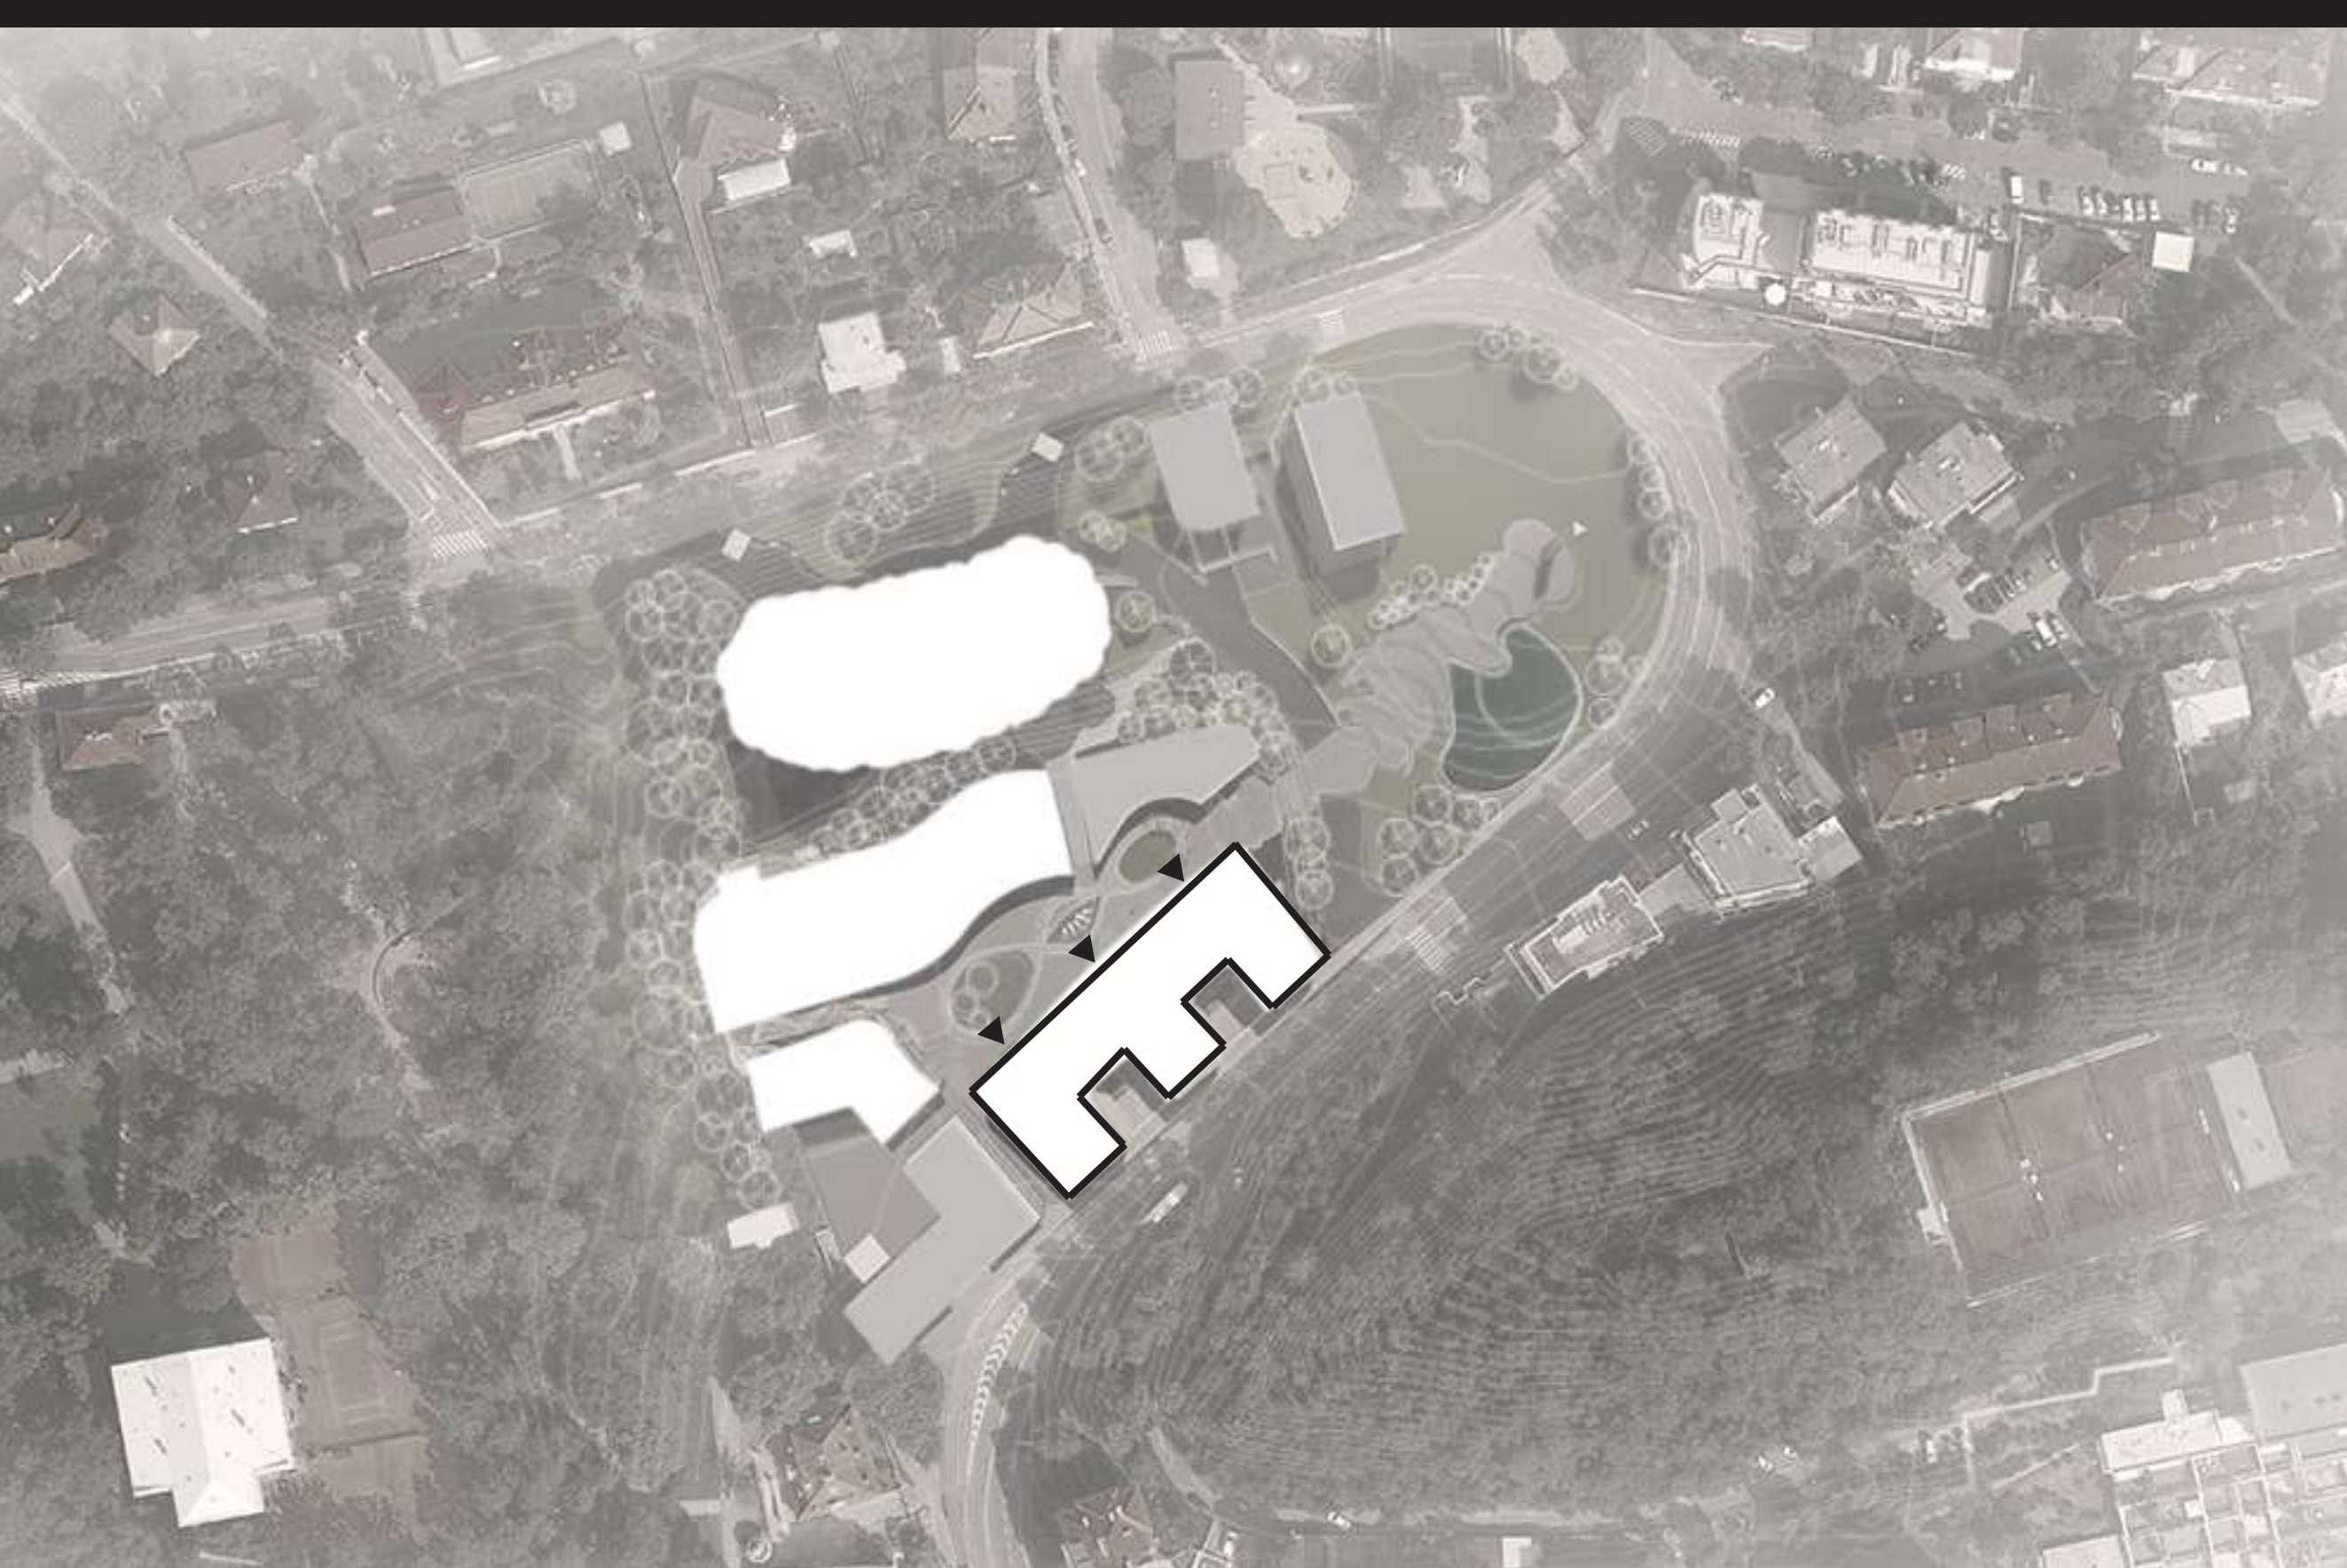


SITUACE

10 20 40m



OBJEKT SE NACHÁZÍ NA ÚZEMÍ PRAŽE S NA ULICI PODBĚLOHORSKÁ. RESPEKTOVÁNÍ SVÁŽITÉHO TERÉNU JSME VYTVOŘILI ČÁSTI, KTERÉ JSOU NAVÁZÁEM SPOJENÉ A ZAKONČENÉ DOPRNATOU MOUJÍ ŘEŠENOU STAVBOU JE ADMINISTRATIVNÍ BUDOVA. KONCEPTEM MOJÍ STAVBY JSOU TZV. TĚLA, KTERÉ EVOKUJÍ GRADAO A PODPORUJÍ TĚMĚ OBJEKT SE SKLÁDÁ Z 5 NADZEMNÍCH PÓD- LAŽÍ. V 1NP KOMUNIKUJE S NÁMĚSTÍM POMOCÍ RESTAURACE A PÓSTY. HROBÁ PODLAŽNÍ PLOCHA ČNI ČI 8 000M² V PODZEMNÍCH GARÁŽÍCH JE PROU NÁVŠTEVNÍKY REZERVOVANÝCH 75 STÁNÍ.

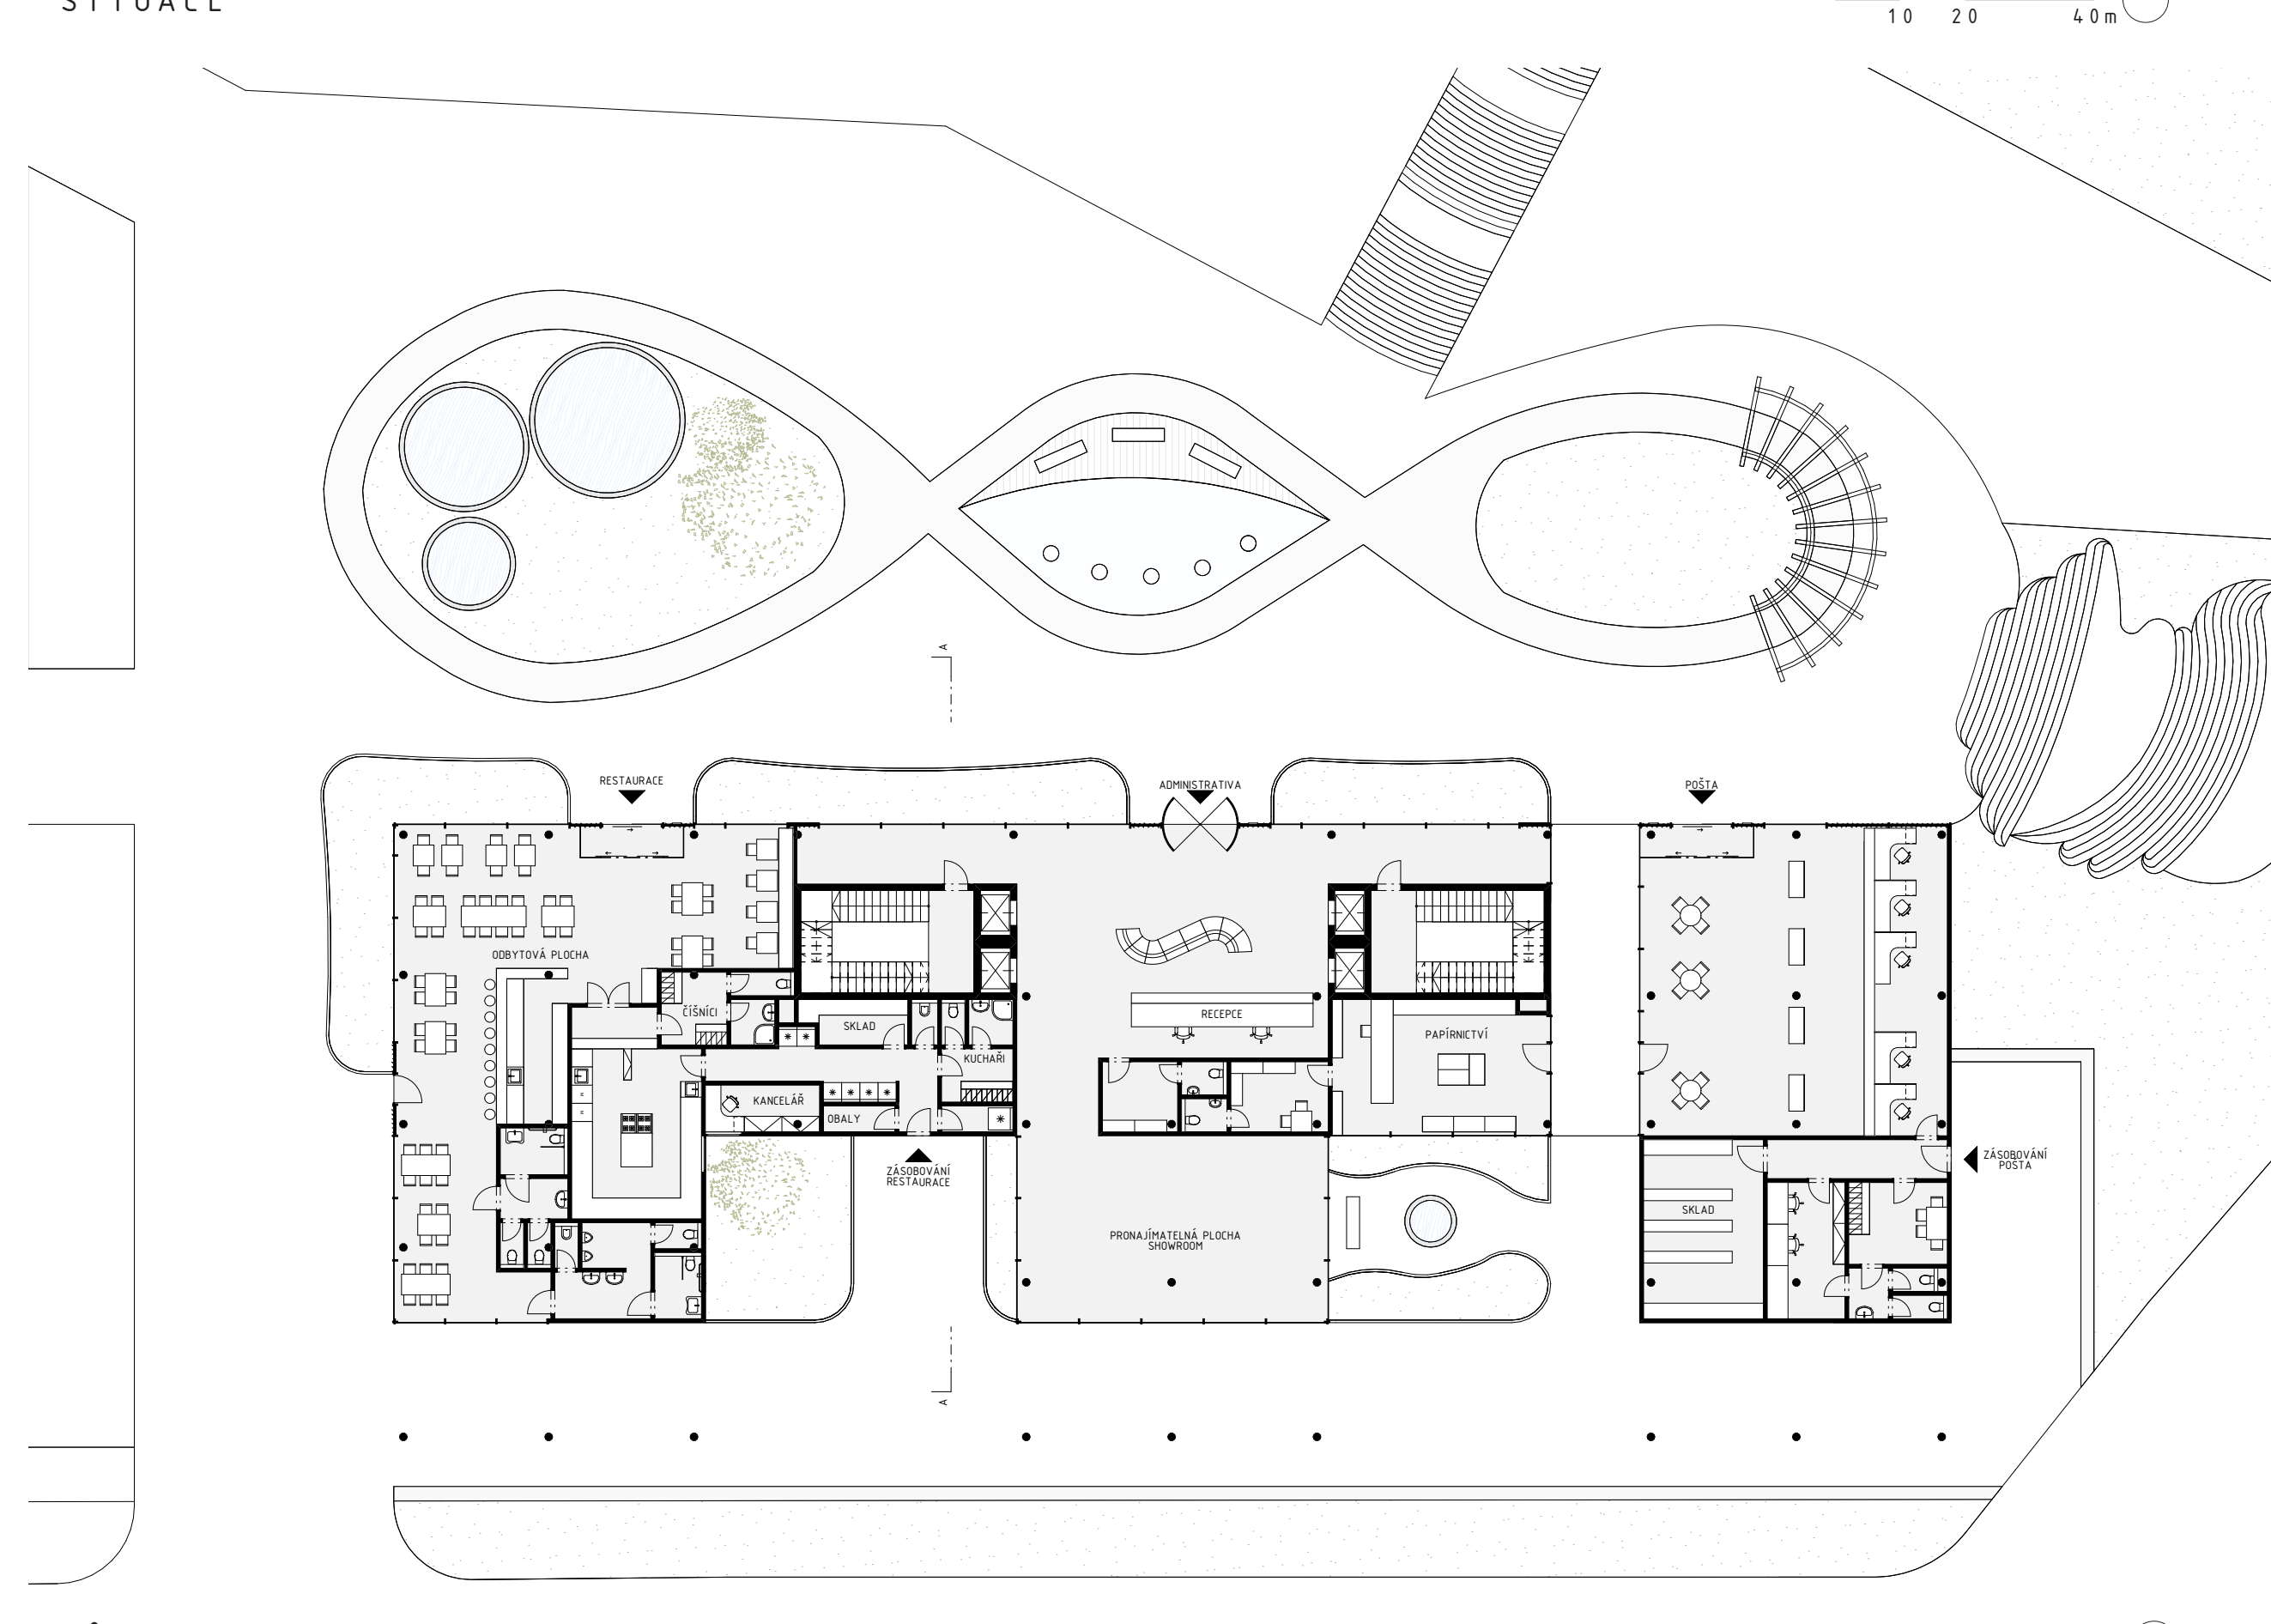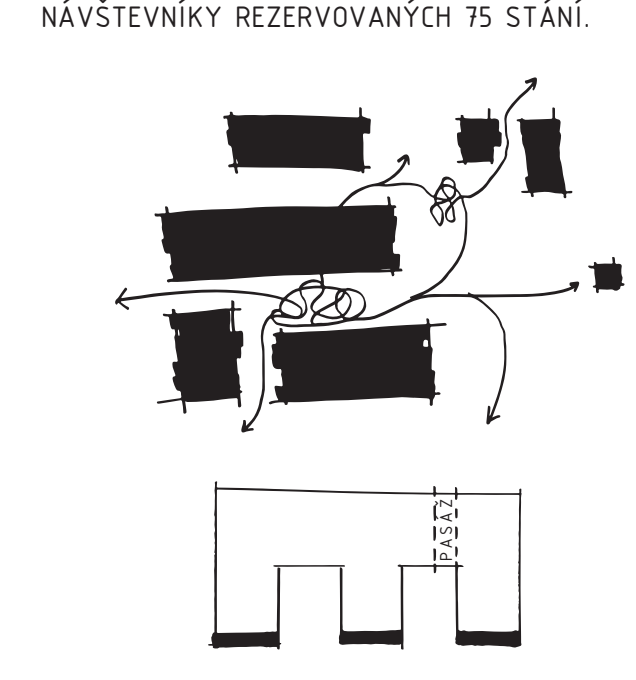

PŮDORYS 1. NP

0 2 4 10m


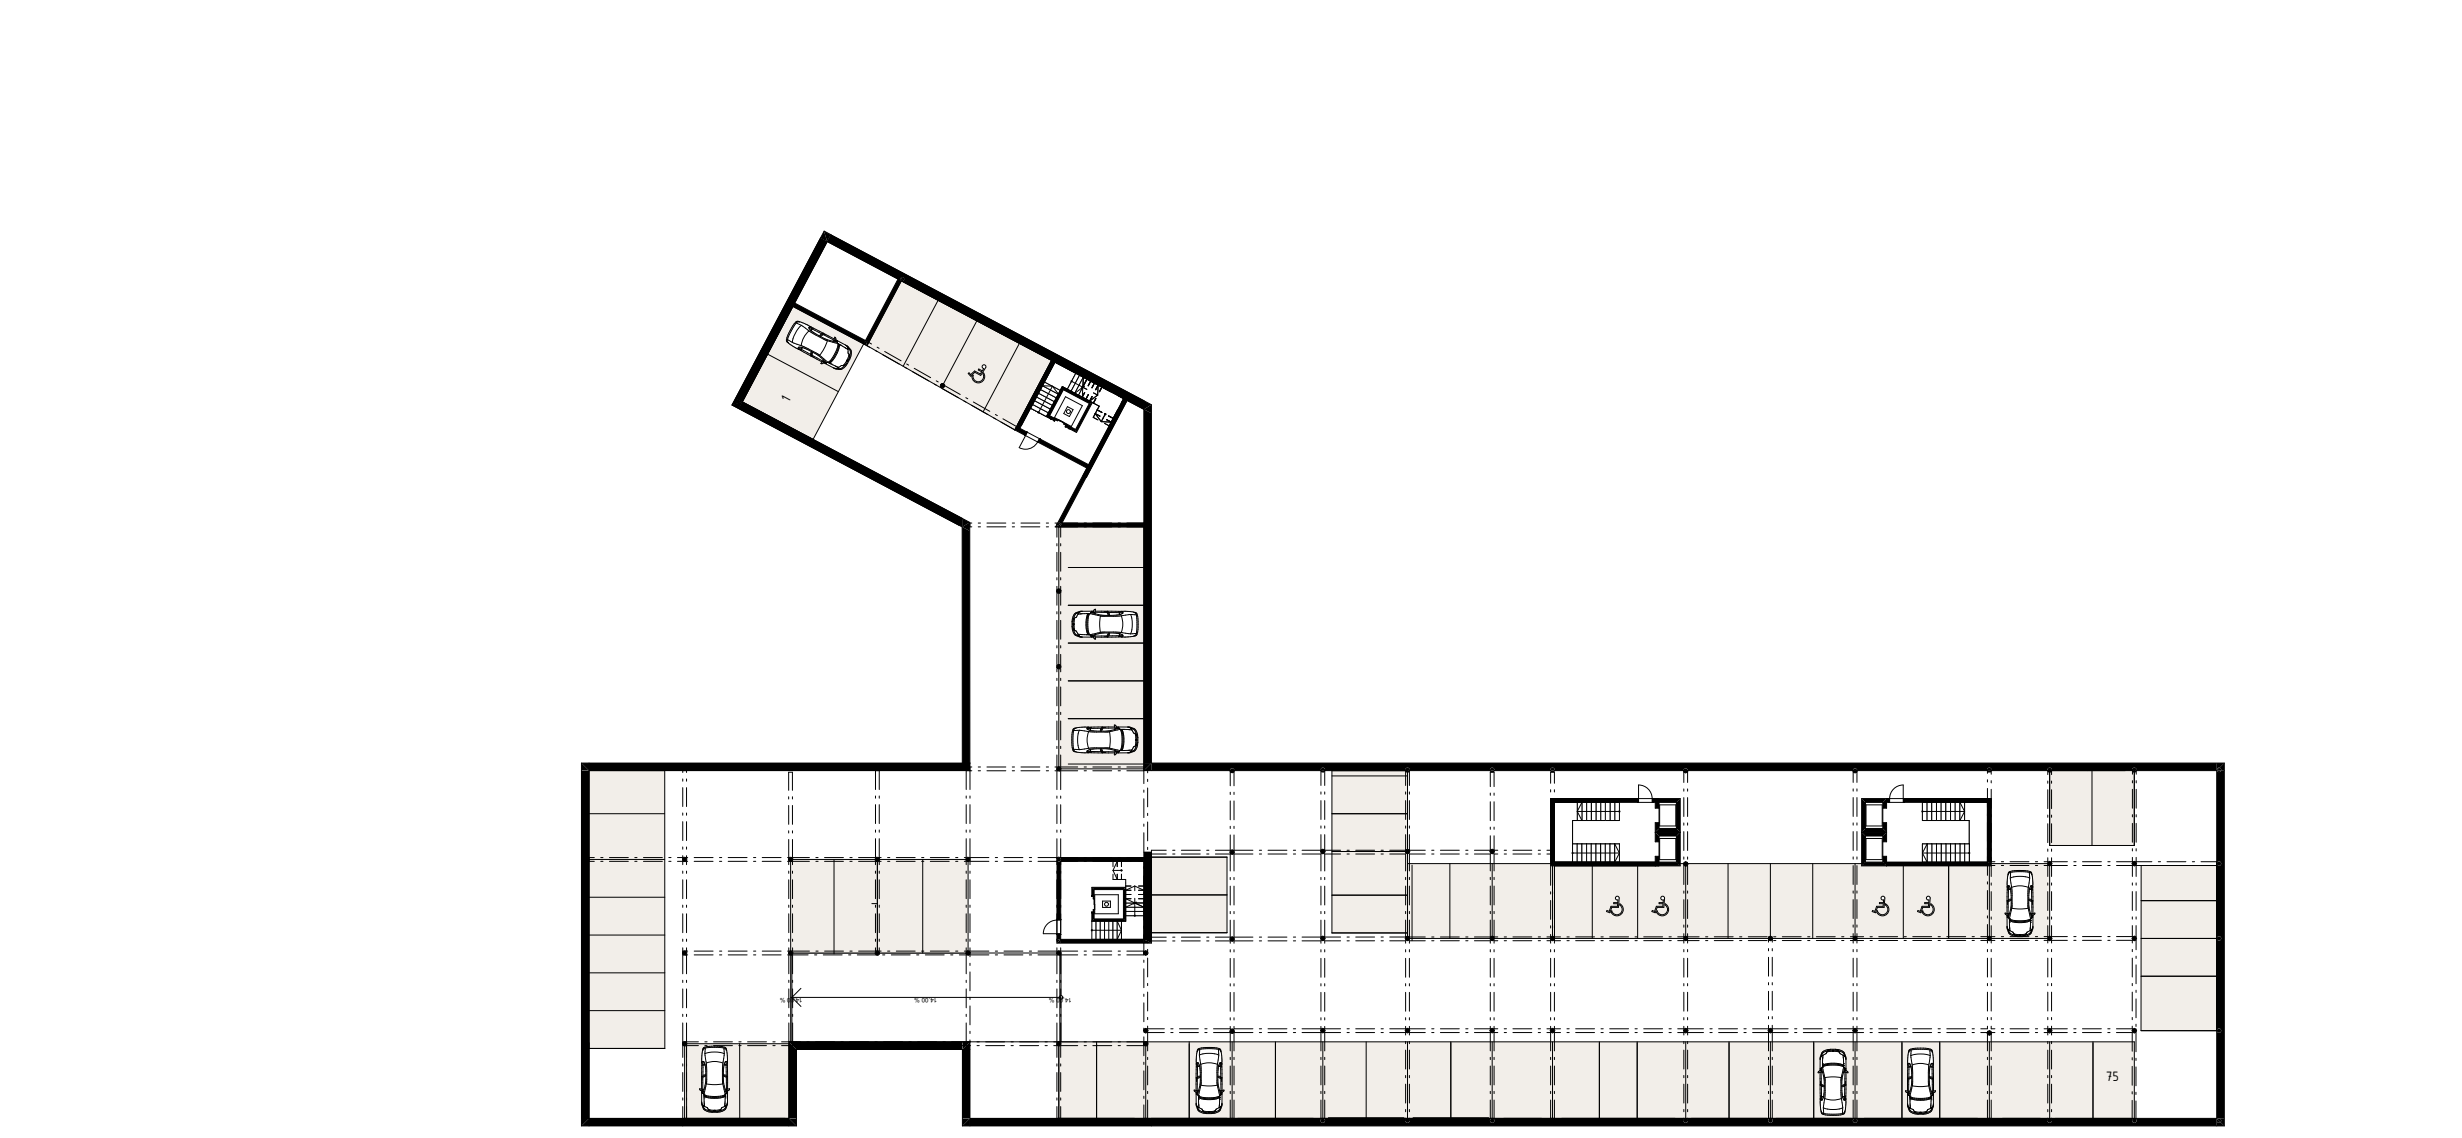



SCHÉMA PODZEMNÍCH GARÁŽÍ

0 4 8 20m

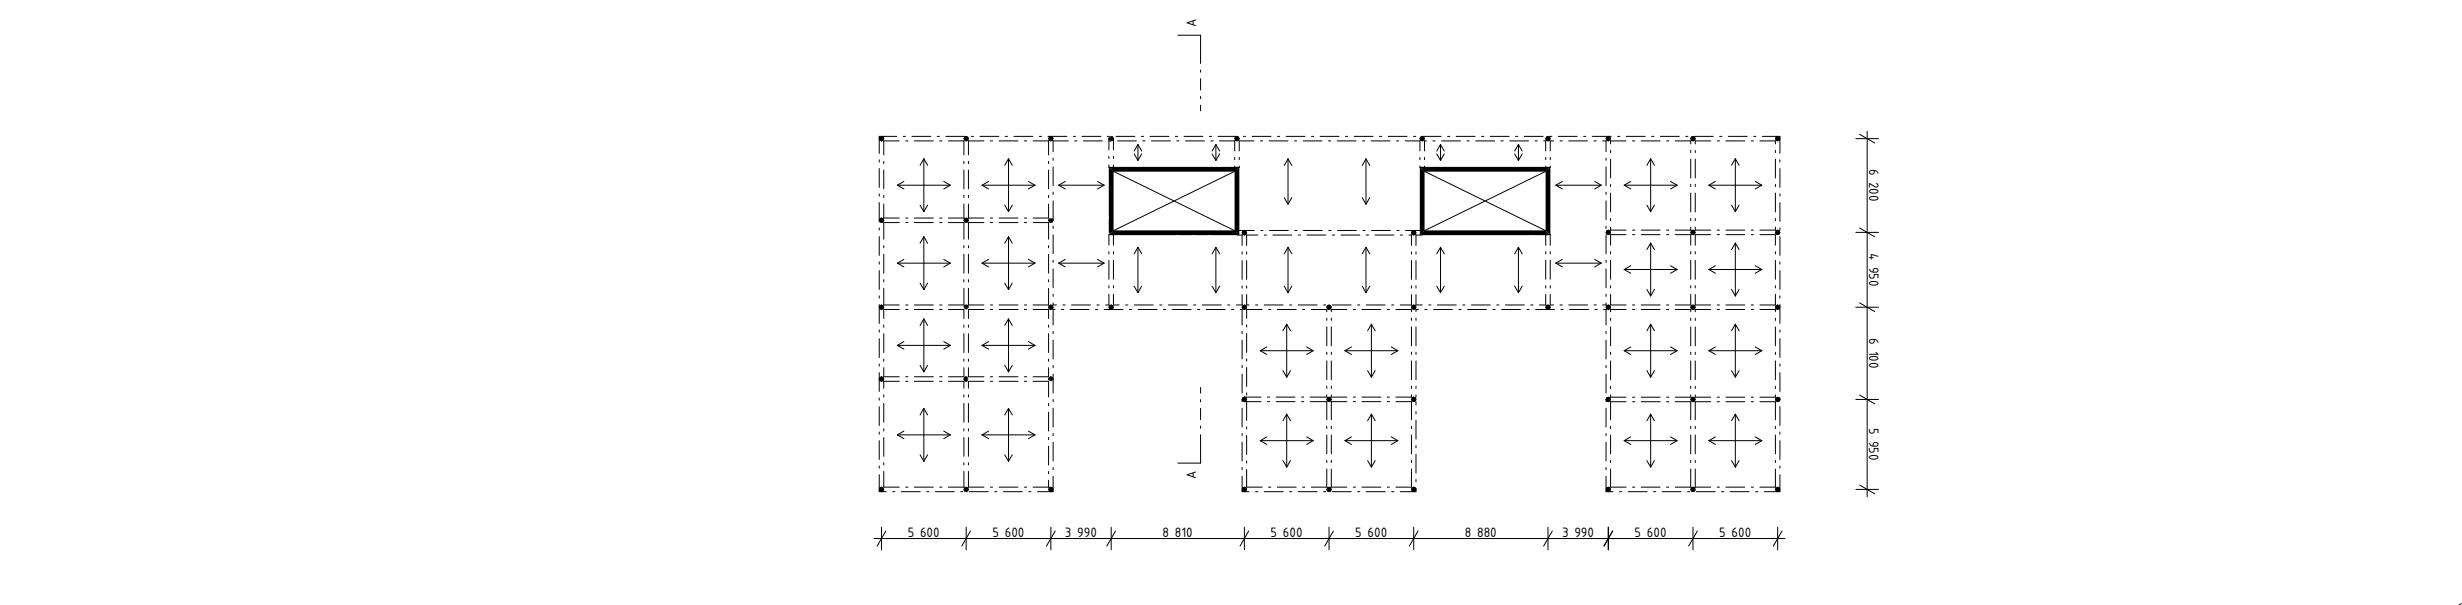


KONSTRUKČNÍ SCHÉMA

0 4 8 20m

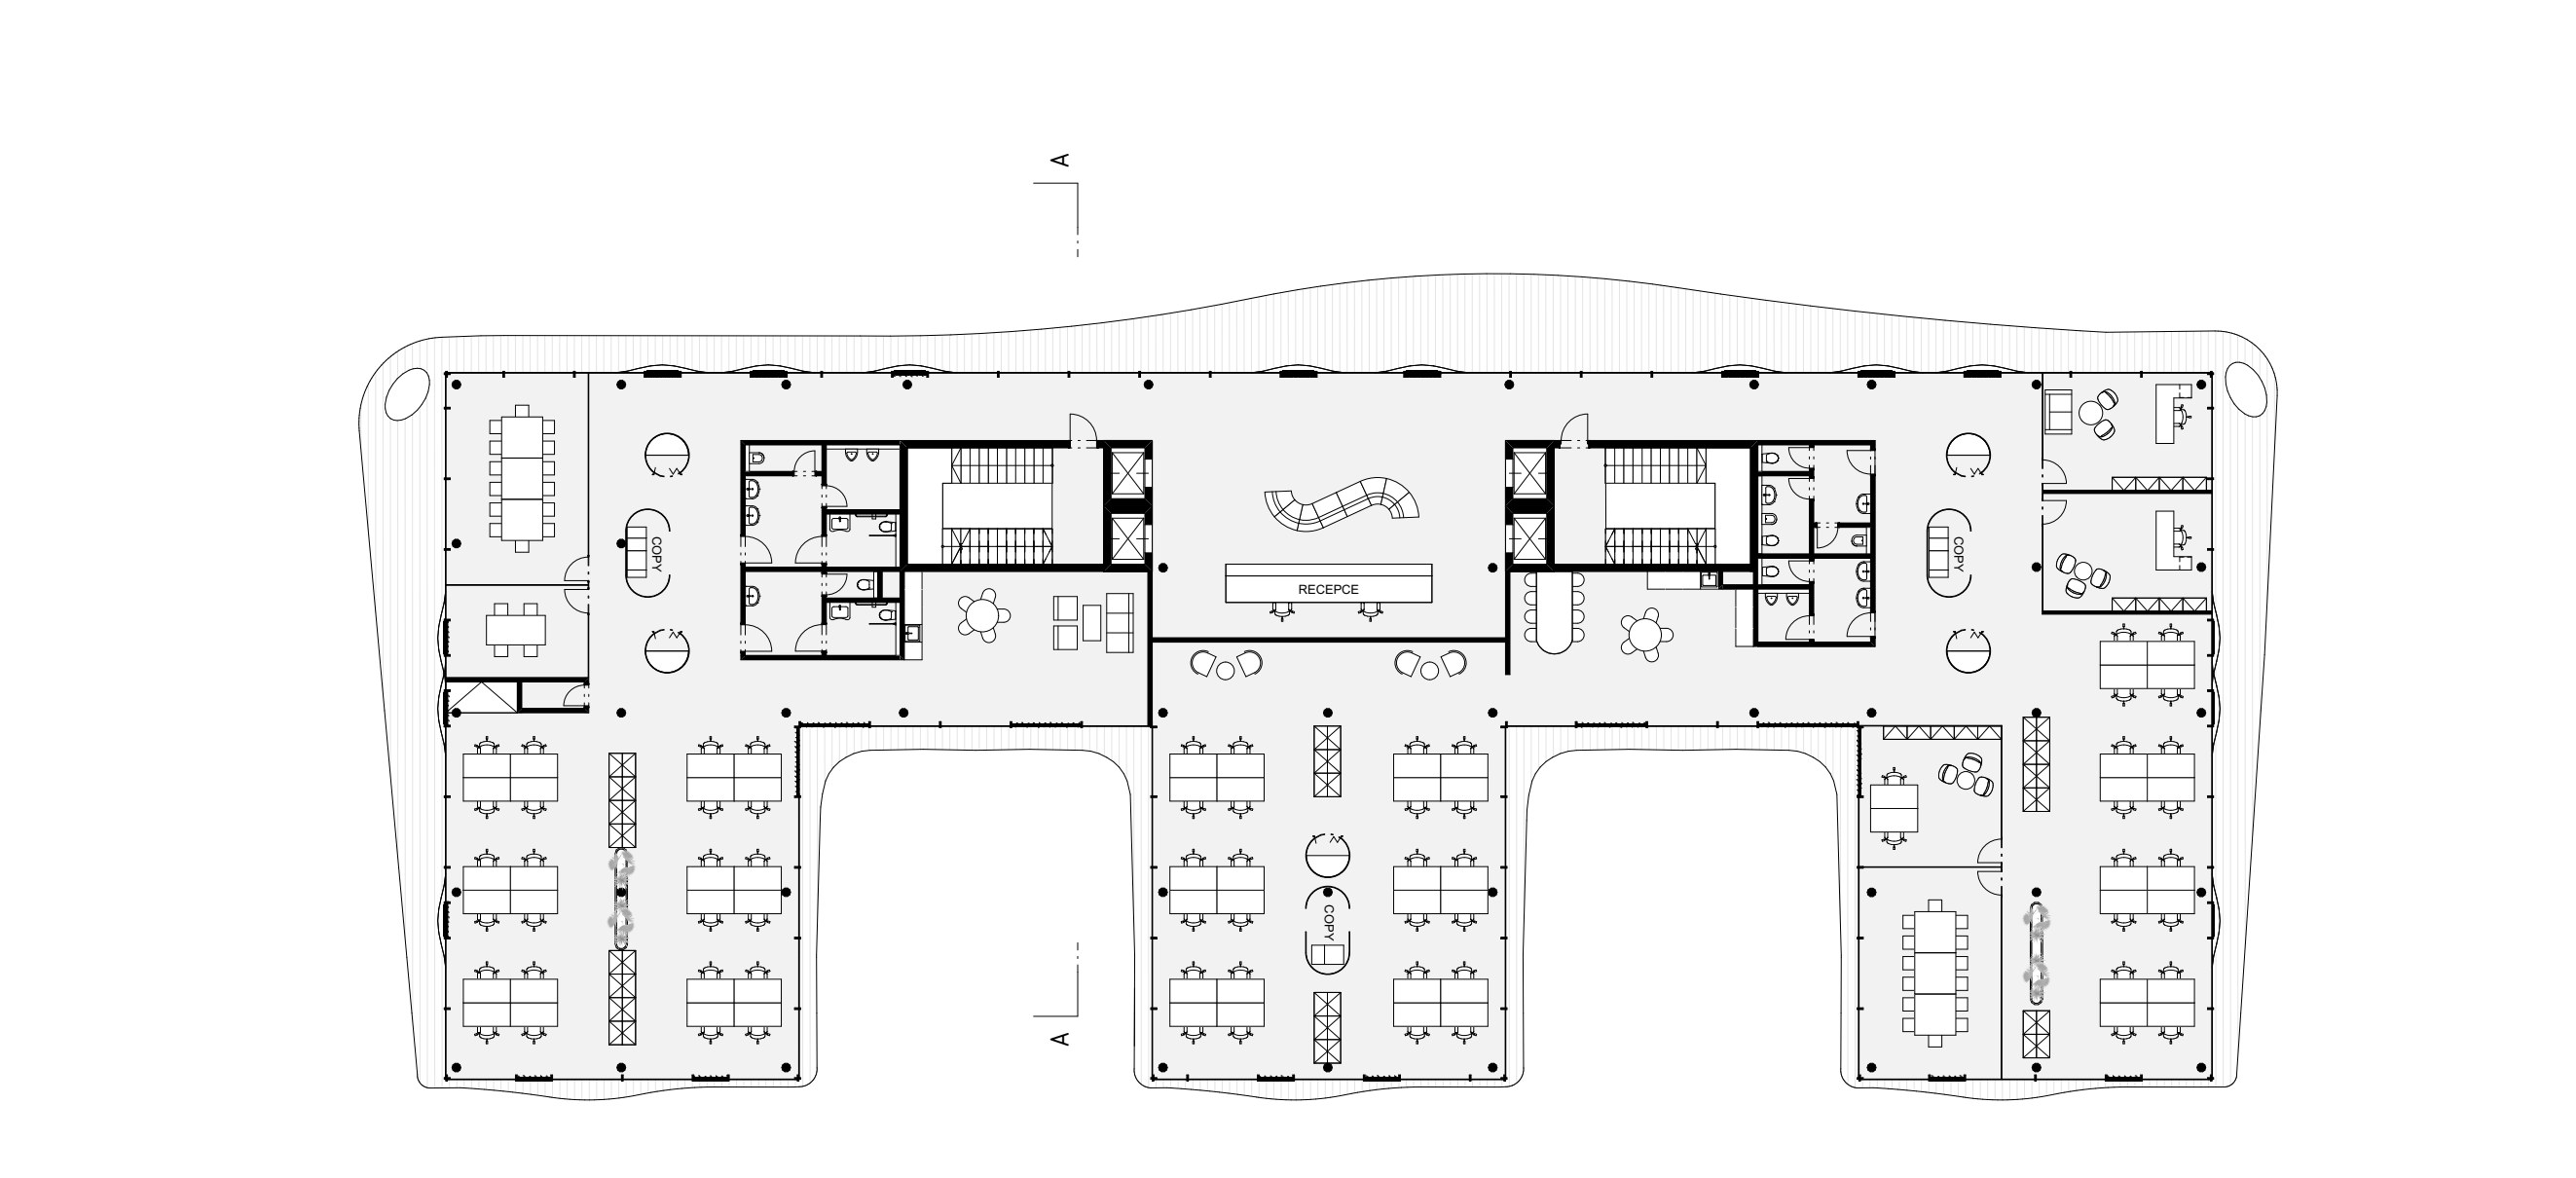

PŮDORYS 2. NP

0 2 4 10m

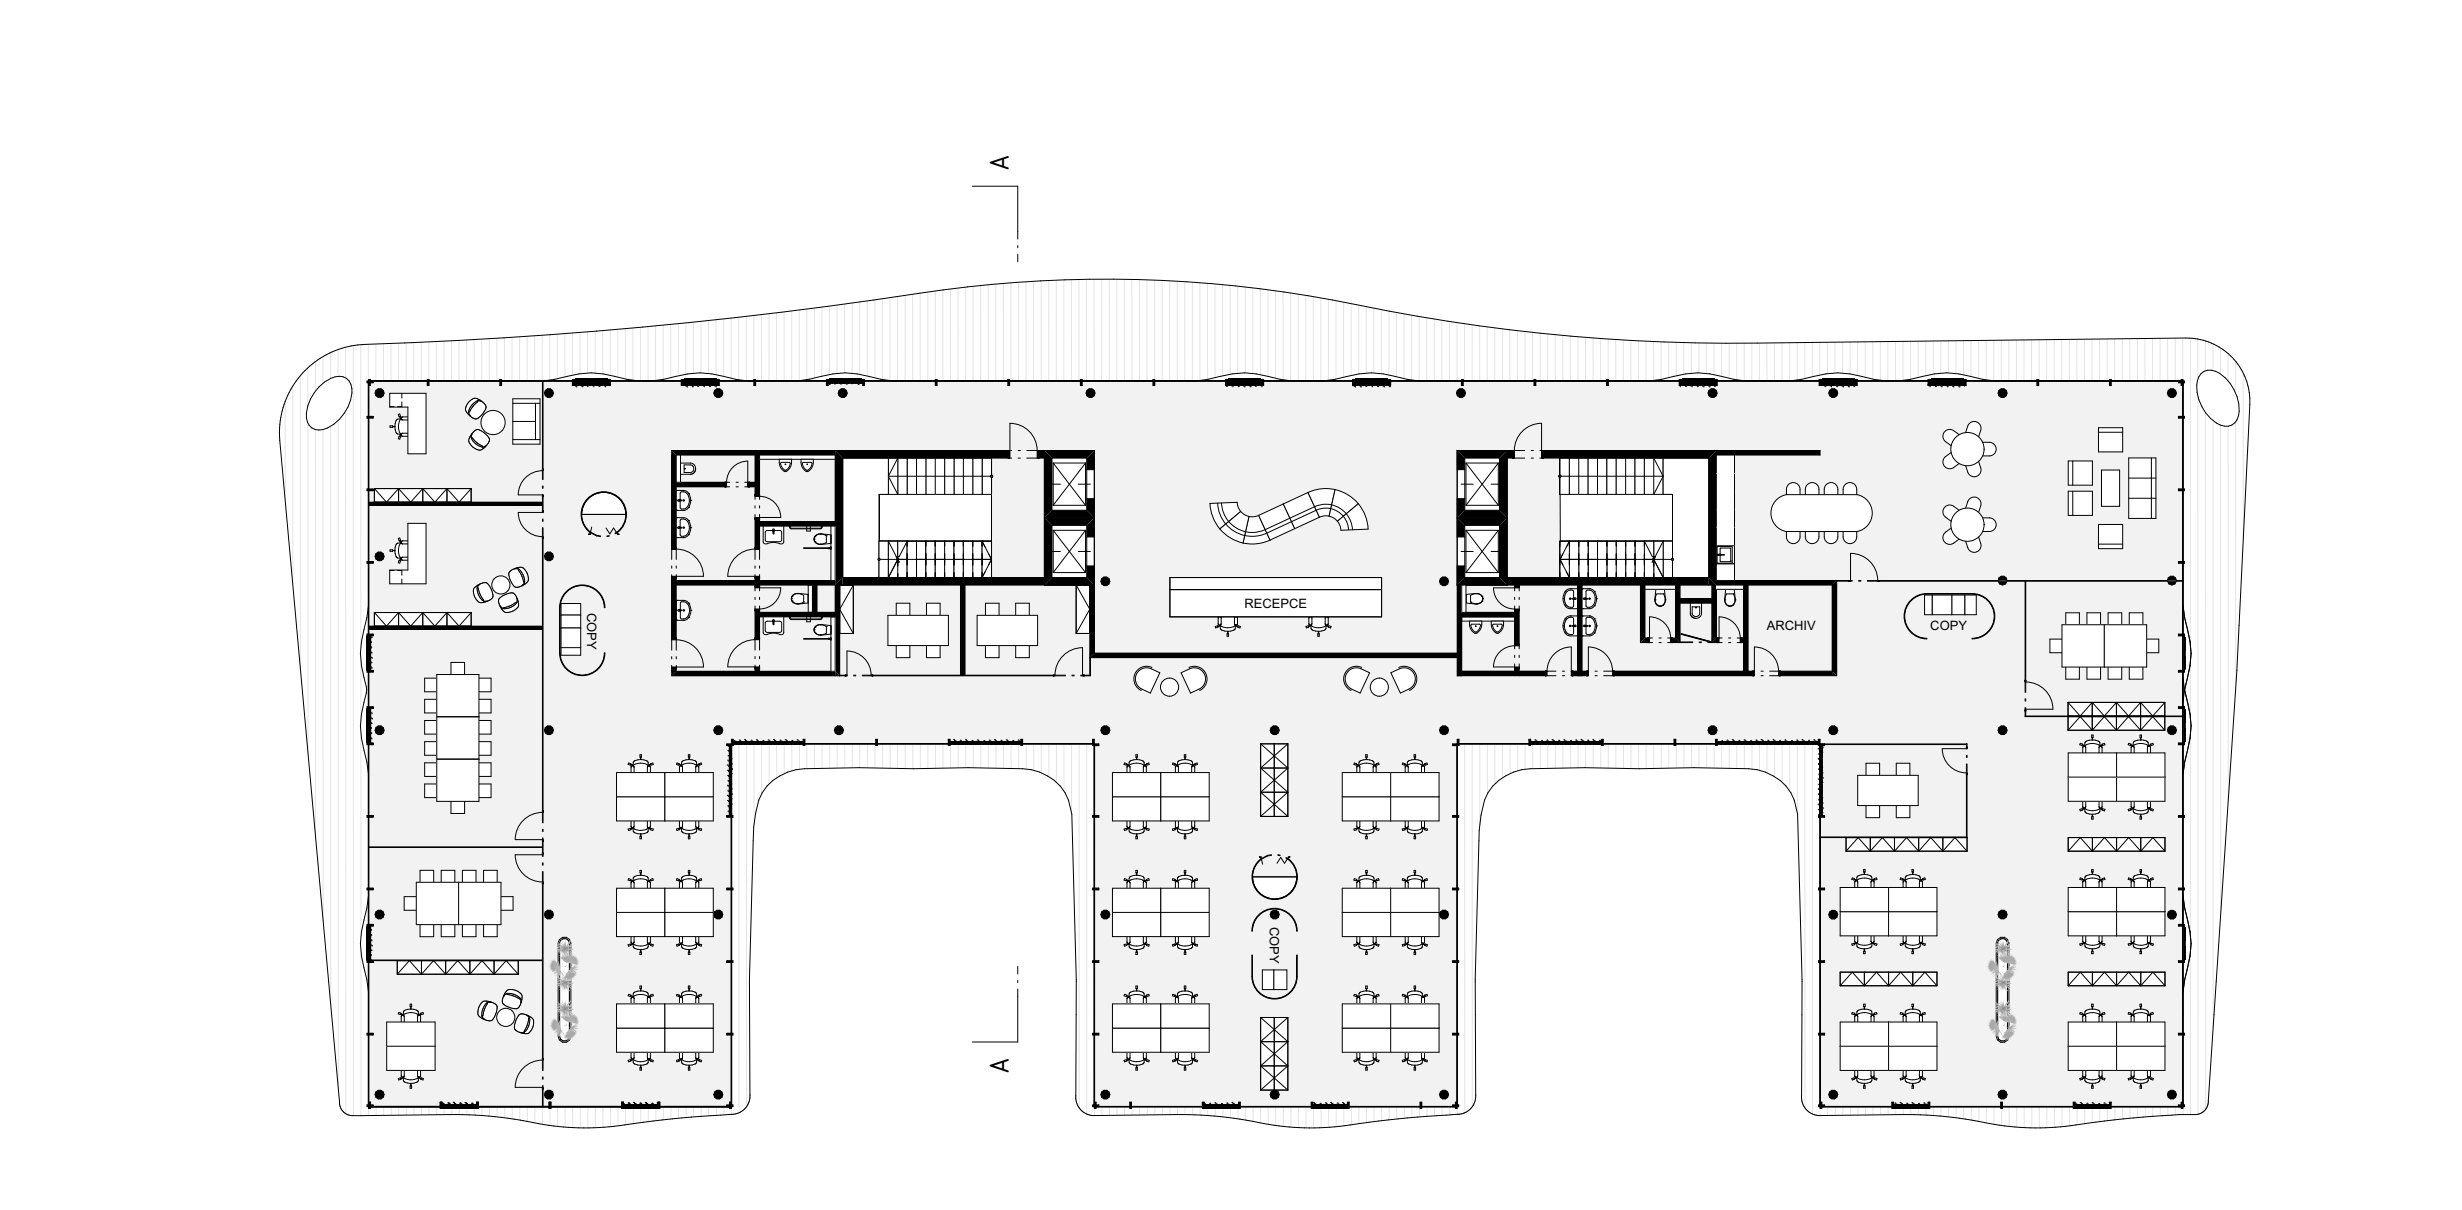

PŮDORYS 4. NP

0 2 4 10m




SEVERNÍ POHLED

0 2 4 10m



JIŽNÍ POHLED

0 2 4 10m

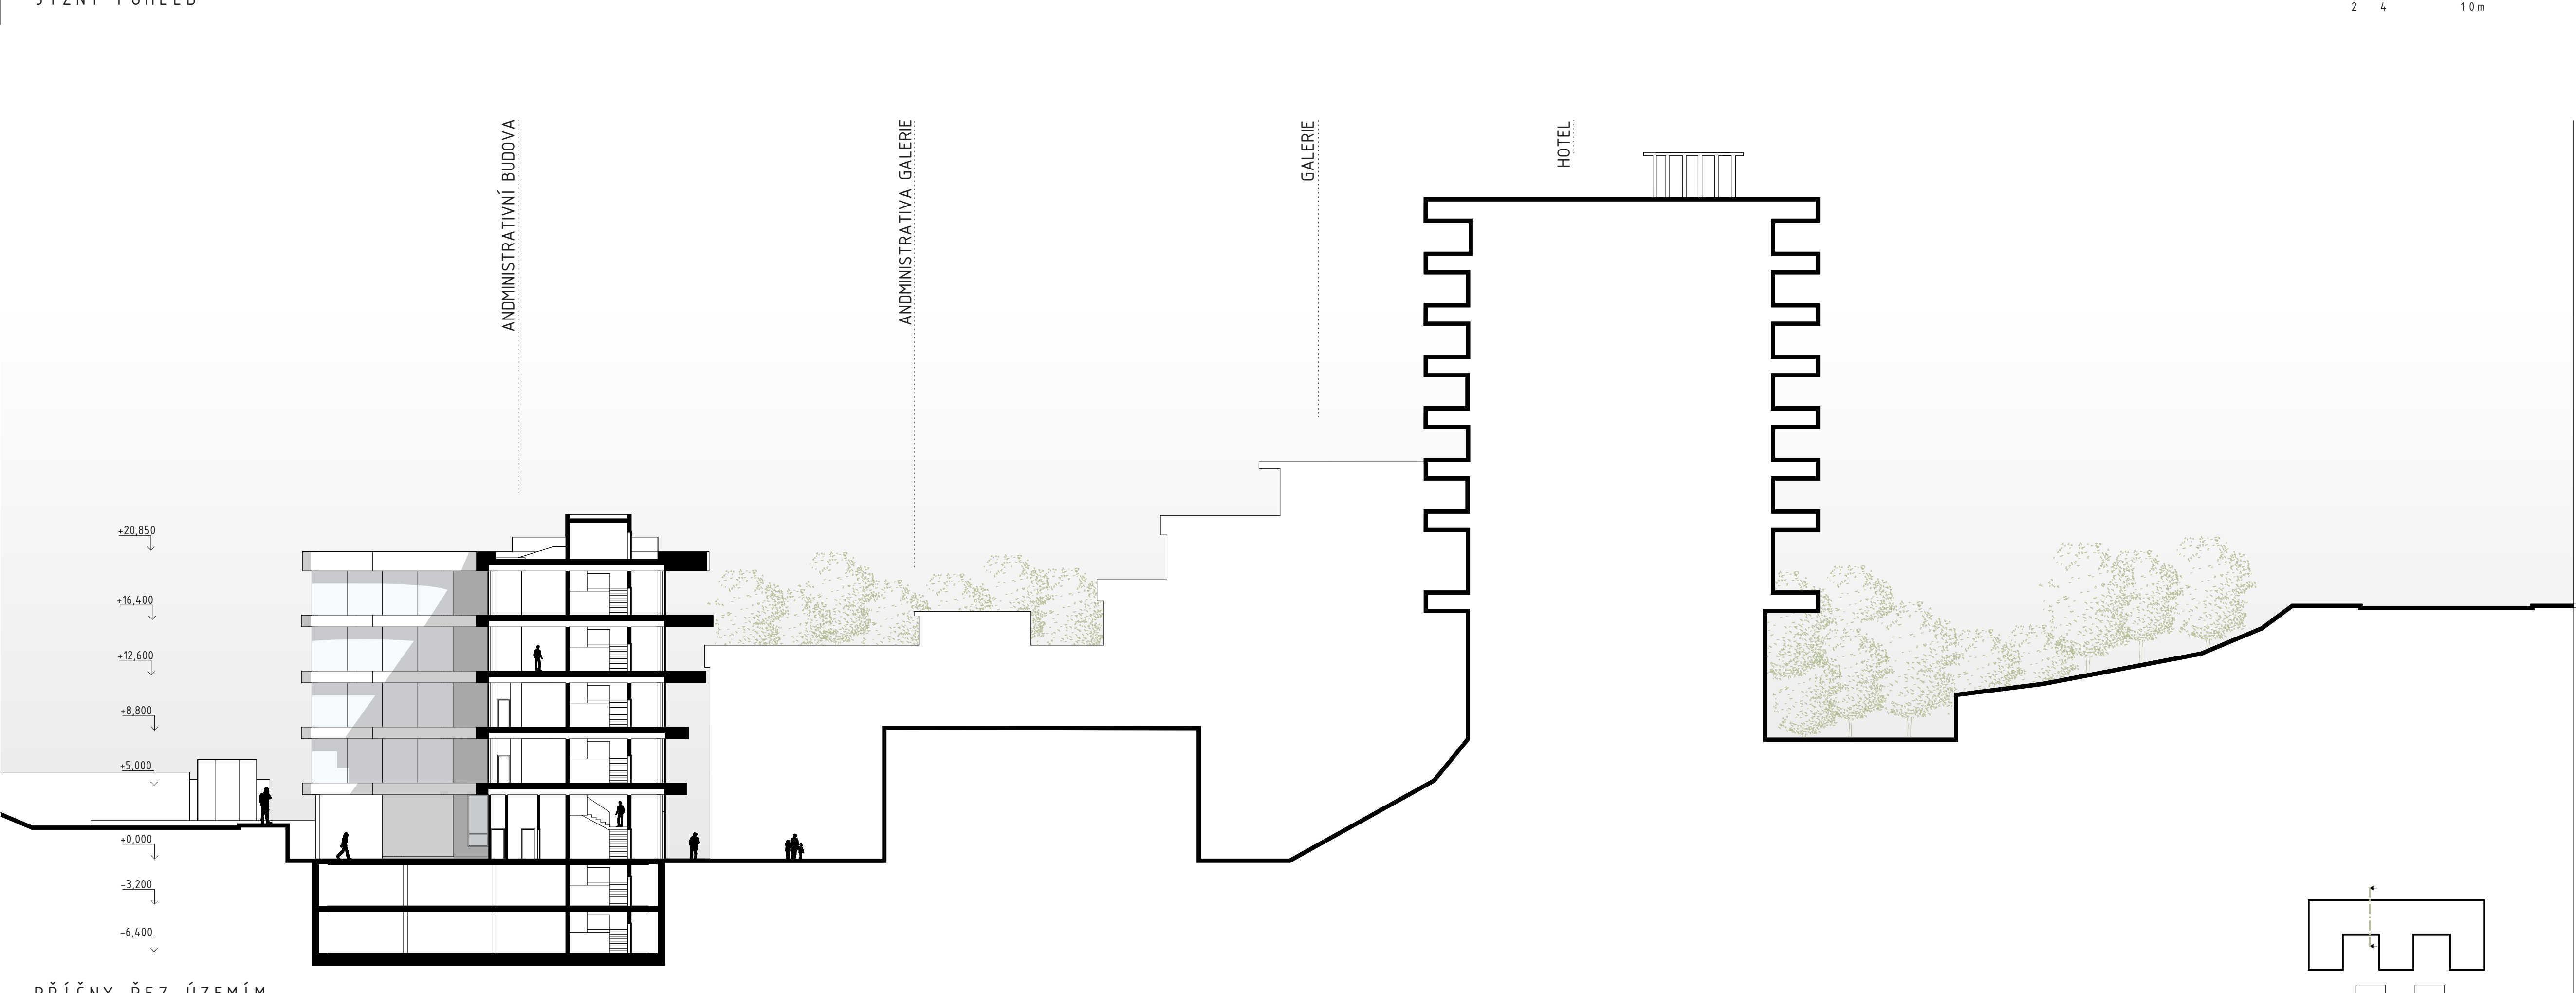

PŘÍČNÝ ŘEZ ÚZEMÍM

0 2 4 10m