


AREÁL SOCIÁLNÍCH SLUŽEB PRAHA 12

ČVUT v Praze, Fakulta stavební, Architektura a stavitelství

MATĚJ STŘECHA, MATĚJ ŠEVELA

AT 3, LS 2019/2020
VEDOUcí ATELIERU: Smolík - Med

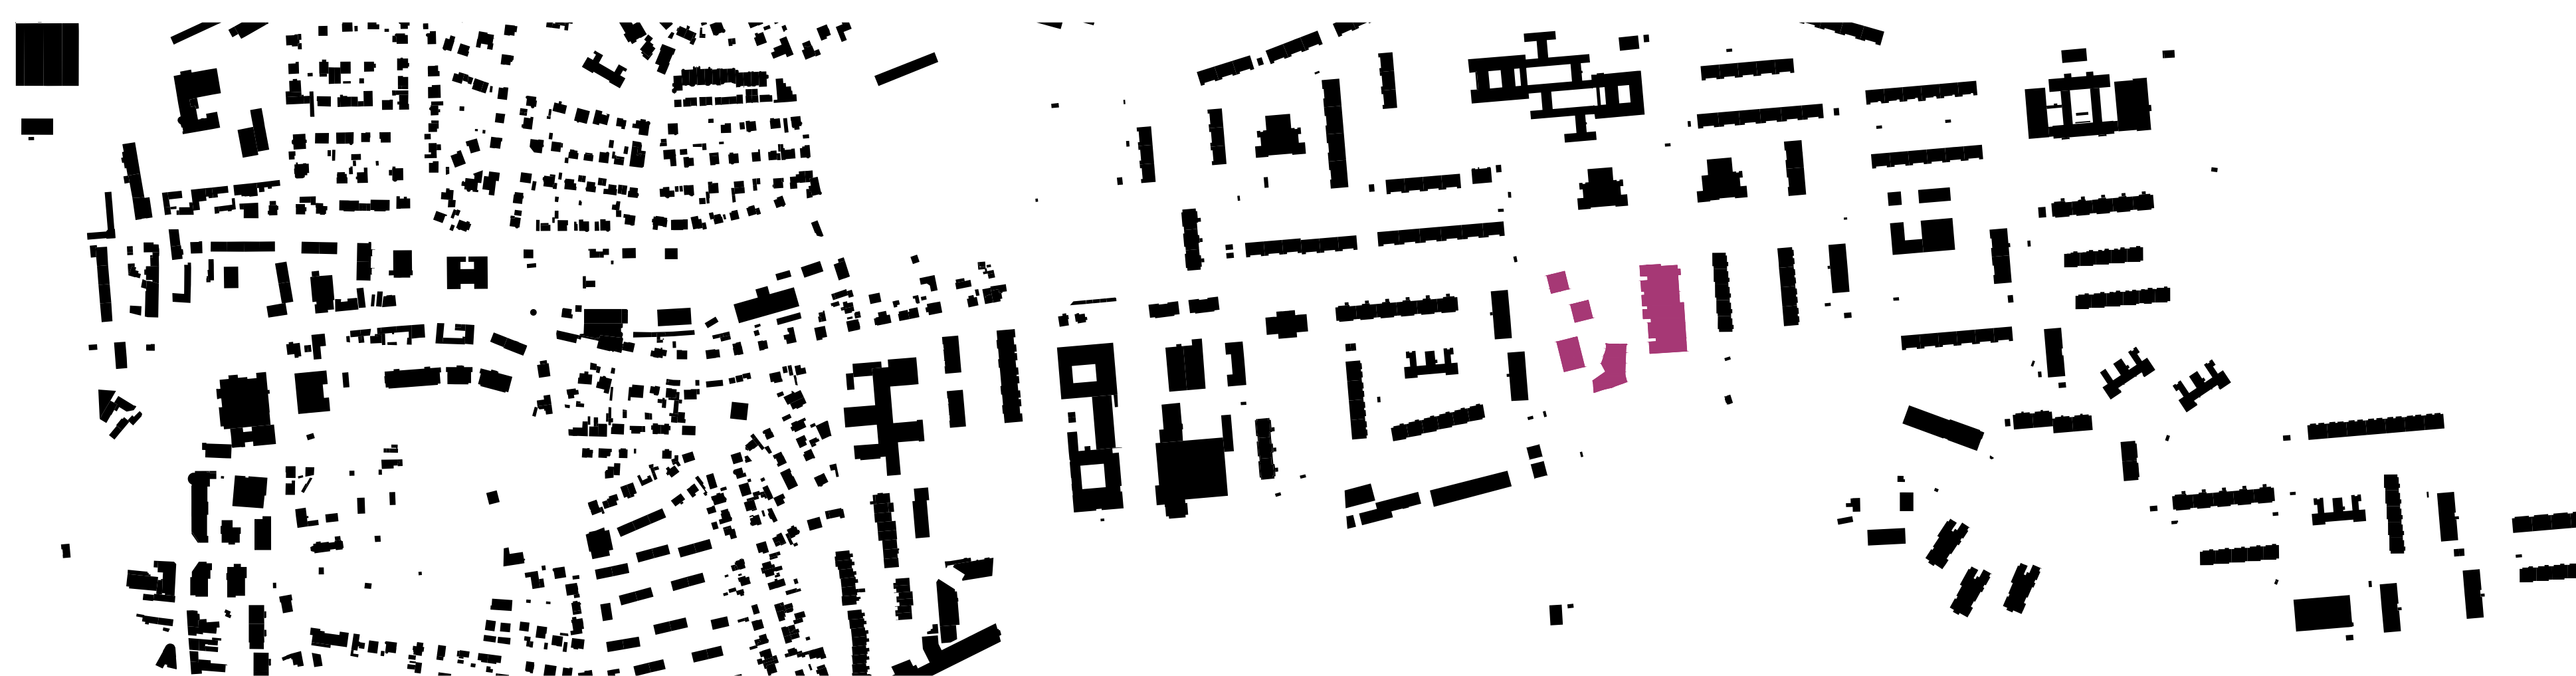

Řešené území na Praze 12 mámině v areálu sociálních služeb. Zadané budovy jsme na pozemek rozmístili tak, aby jsme zachovali klidný ráz ulice Jordana Jovkova a spíše tranzitní funkci ulice Nikolaj Vapcarova. Území dělíme diagonálně do dvou částí. V severozápadní části navrhujeme dva bytové domy a domov s pečovatelskou službou, ty jsou spojeny garážemi v podzemním podlaží. Kromě funkce bydlení se nachází v budovách také komerční prostory pro sociální podnikání a zájemci terénní pečovatelské služby. Ve východní části navrhujeme domov seniorů a domov se zvláštním režimem. Ten jsme zpracovali jako terasový dům, což pro domy s těmito provozy není běžné, ale kvůli svazitosti území je výhodnou variantou. Zároveň vznikají terasy, které mohou sloužit jako bezpečný venkovní prostor pro ubytované seniory. V jižní části pozemku jsme navrhli komunitní centrum. Ivar komunitního centra zcela vybočuje z okolní panelové zástavby. Tento kontrast znázorňuje společenskou funkci objektu a má přilákat návštěvníky.

