





Idea návrhu revitalizácie stanice Všenor spočíva v čiastočnej rekonštrukcii, sanácii a doplnení nových prvkov ktoré umožnia komfortejšie využívanie staničného priestoru. Tento urbanistický celok je zložený z niekoľkých rôznych hmôt: budov, prístreškov, podchodov, mobilnár a pod.... Cieľom je prepojiť historickú časť stanice s novo navrhnutými objektami. Účelom je vytvoriť esteticky, logicky a funkčne využívaný priestor. Stanica je navrhovaná modernom štýle s prvkami dekonštruktivismu.

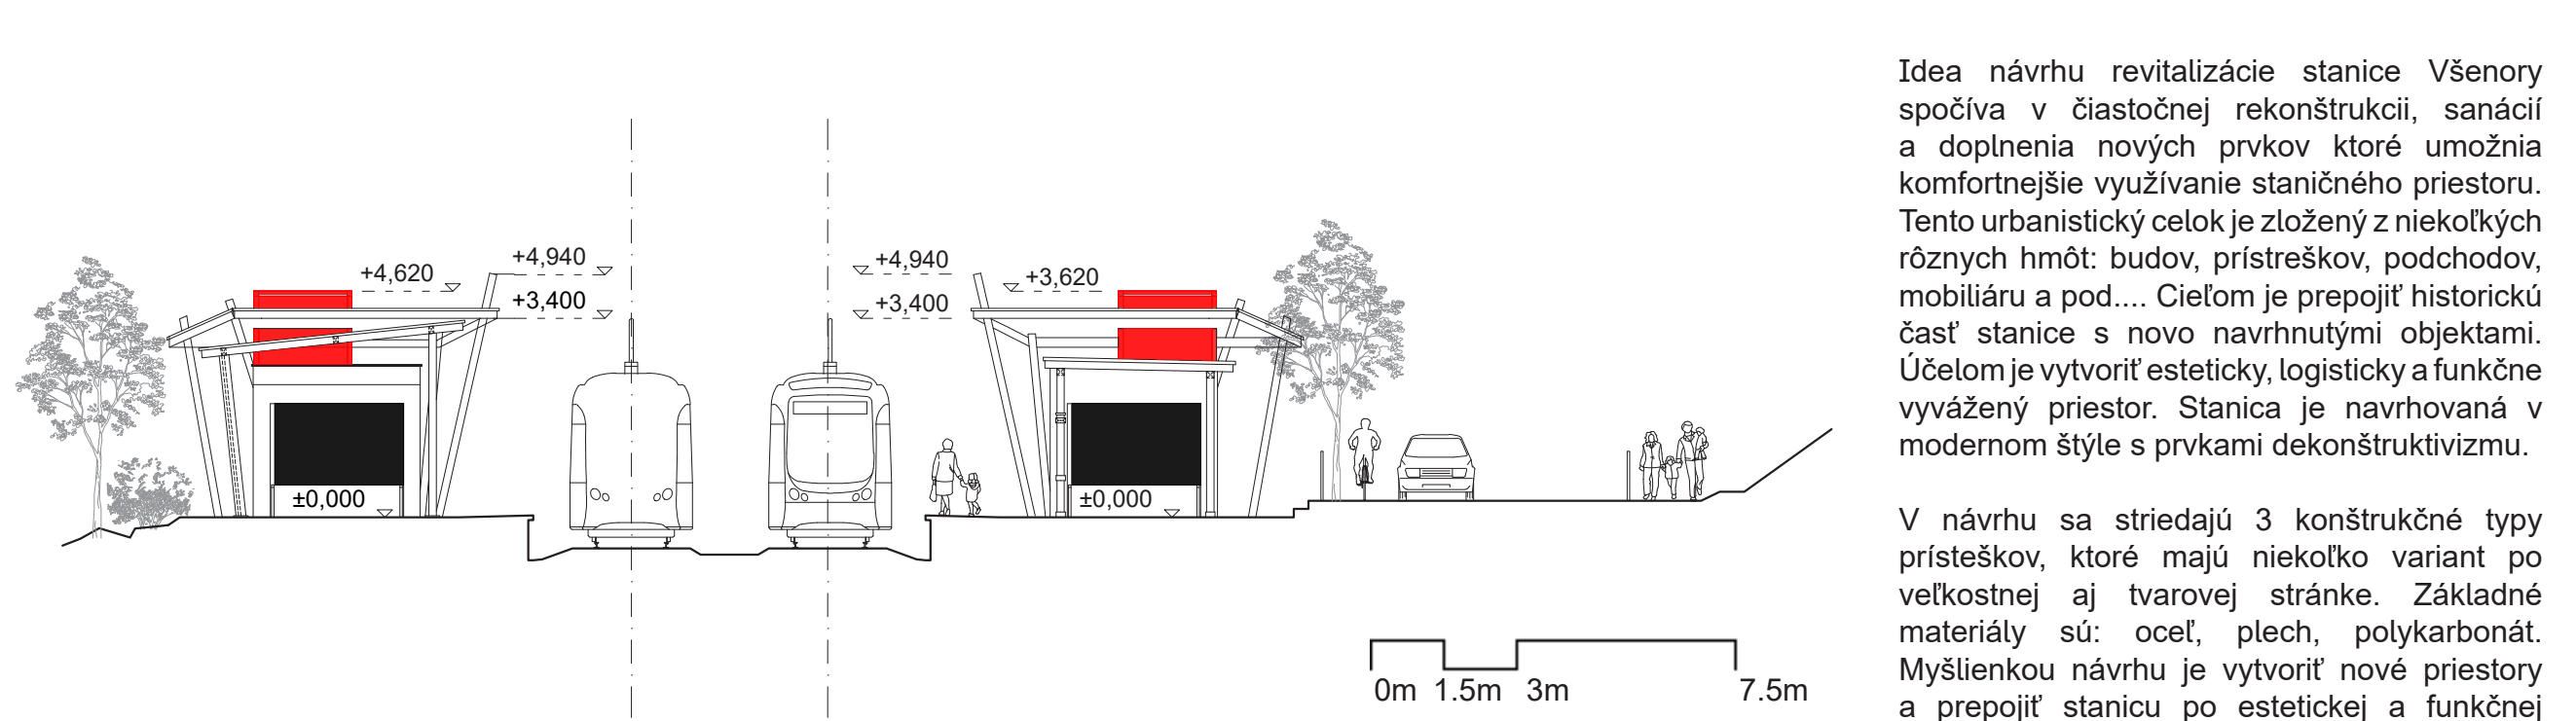


in time



KONŠTRUKČNÁ SCHÉMA
PRÍSTREŠOK - TYP 01

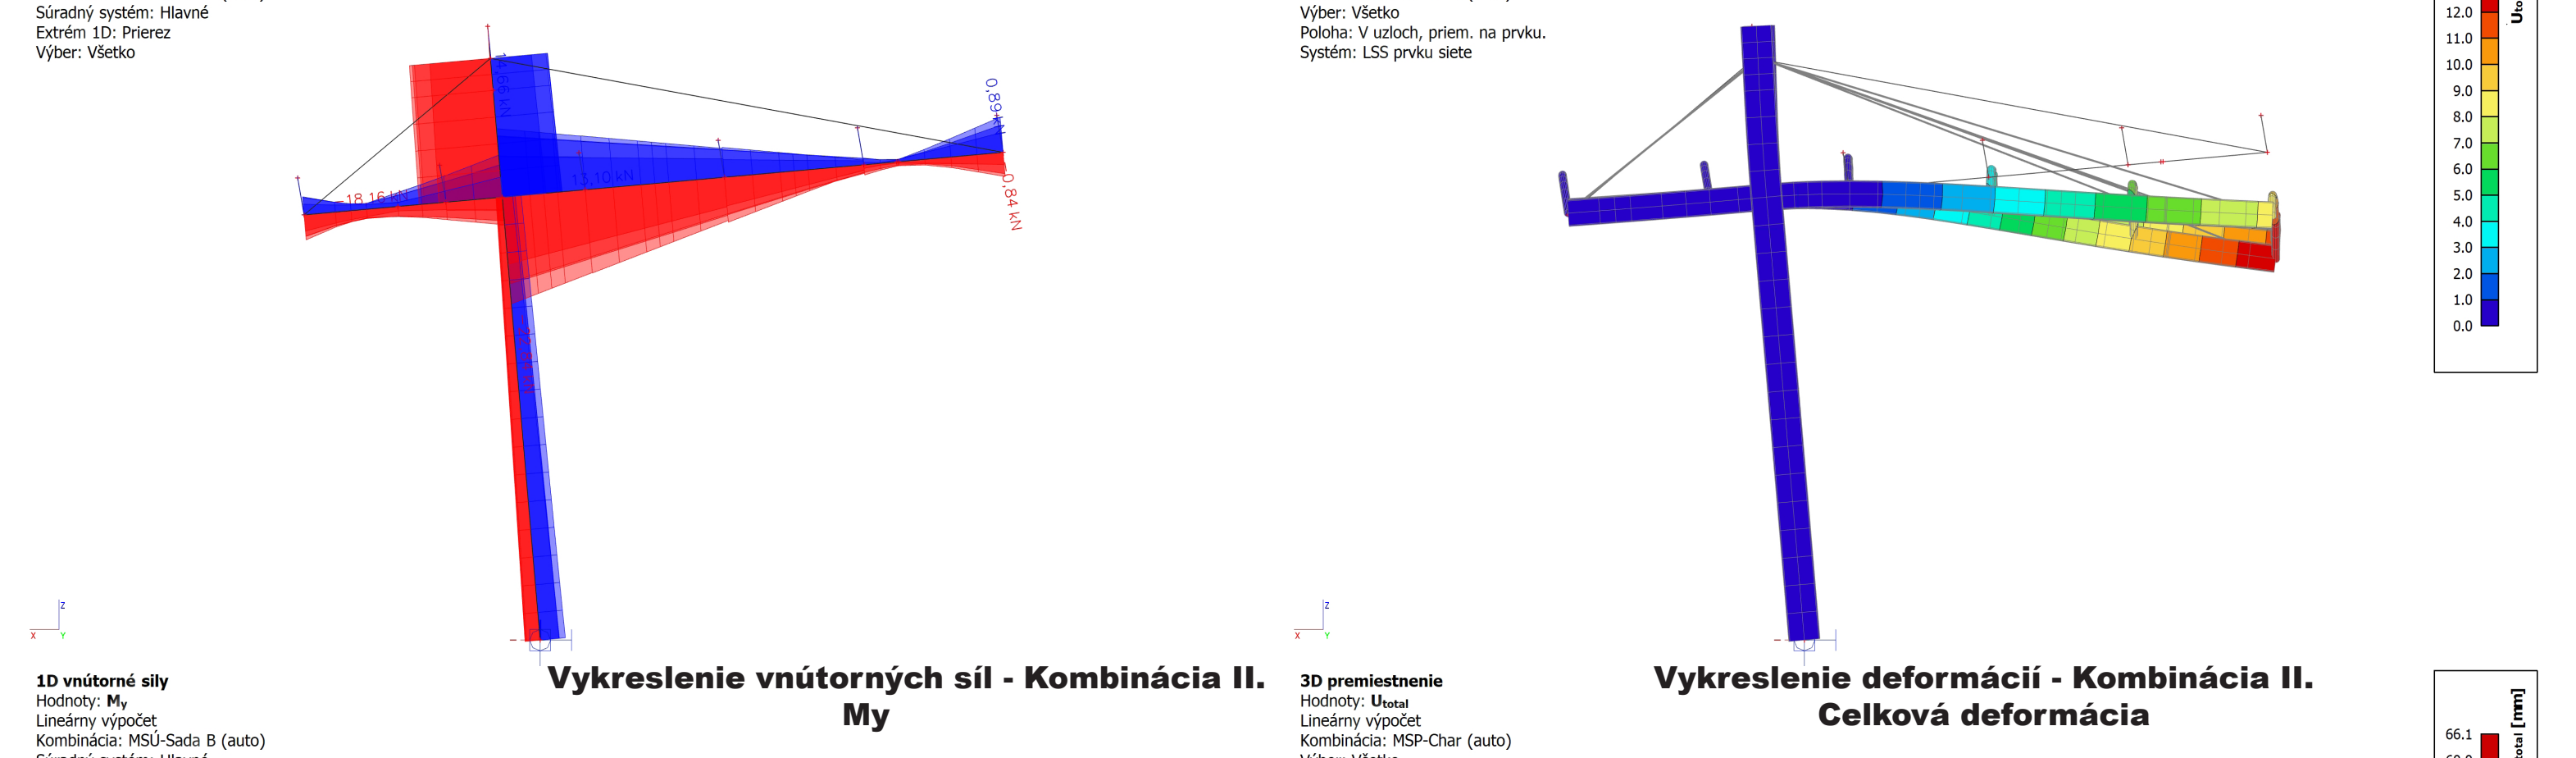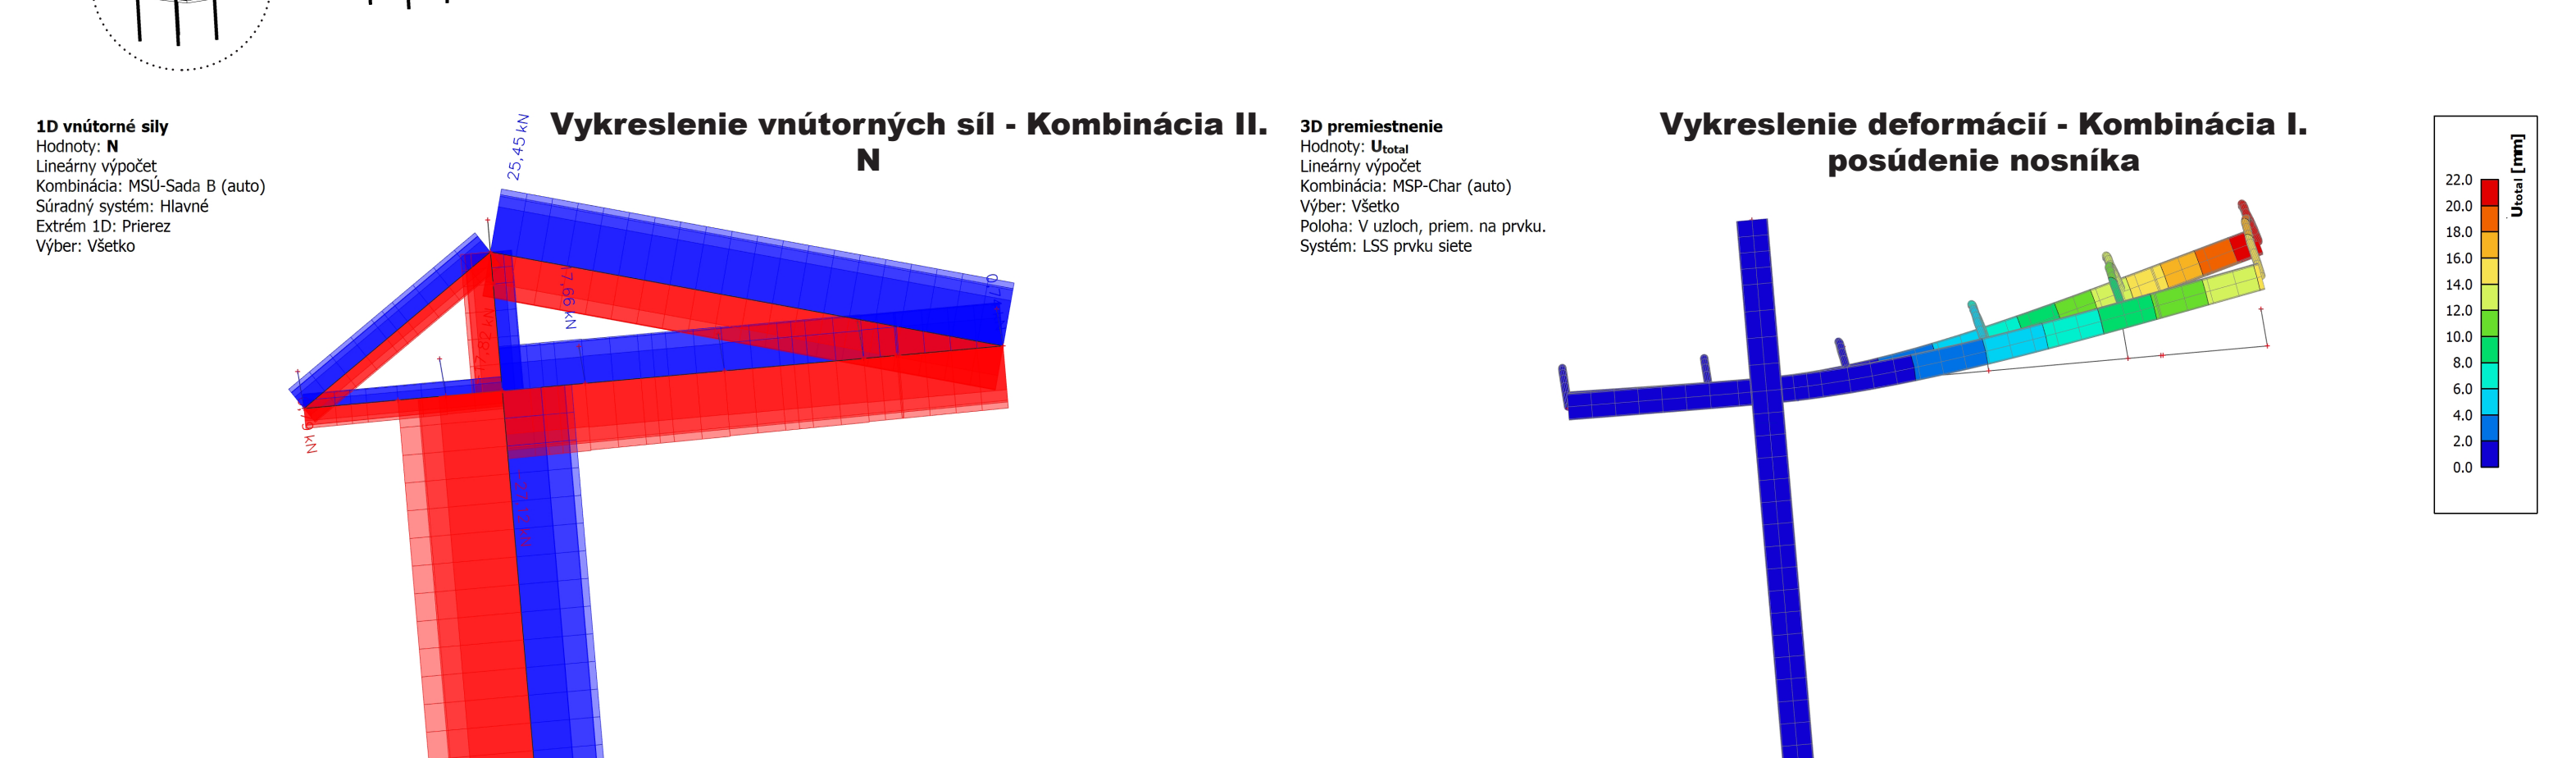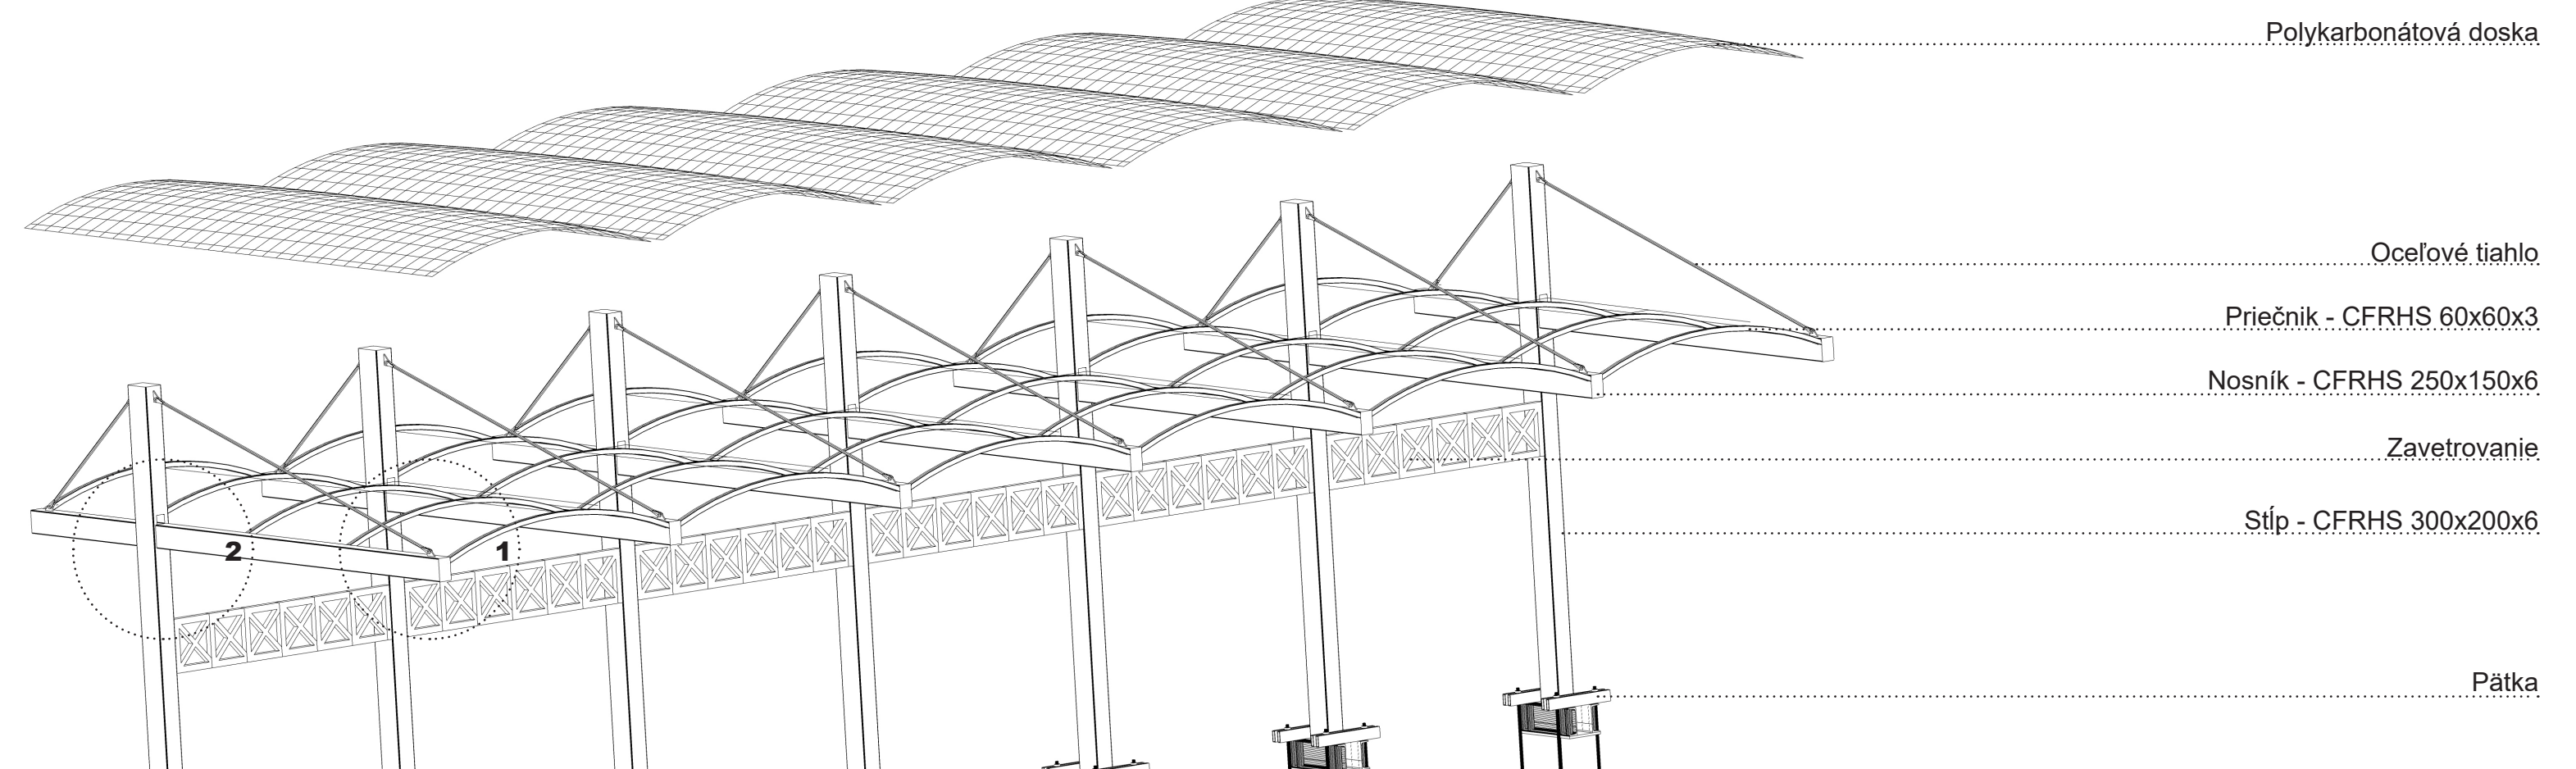

FILED Doc. 1901
20120425

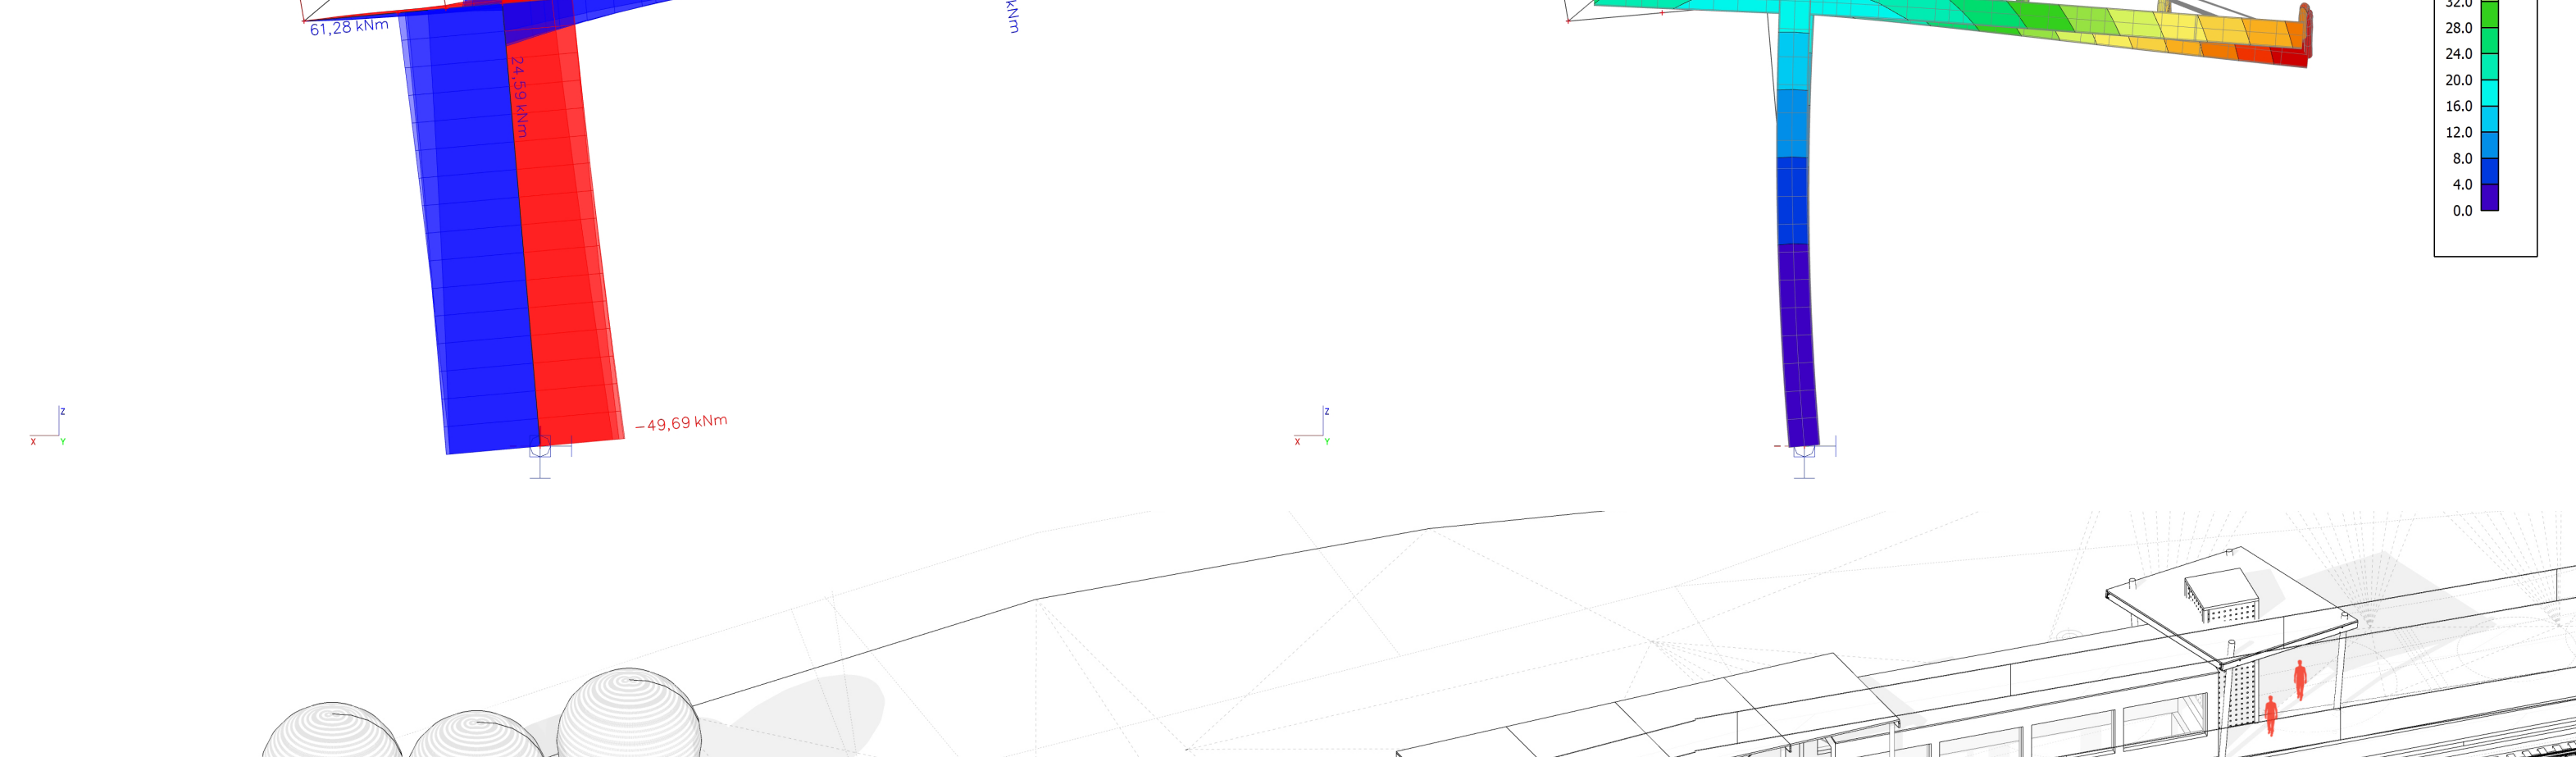

An aerial perspective of a railway station. Multiple tracks run horizontally across the frame. Platforms with various roof structures are situated along the tracks. Red arrows indicate pedestrian movement along the platforms and across a road in the foreground. The road is lined with stylized trees. A building is visible near the center of the station.