

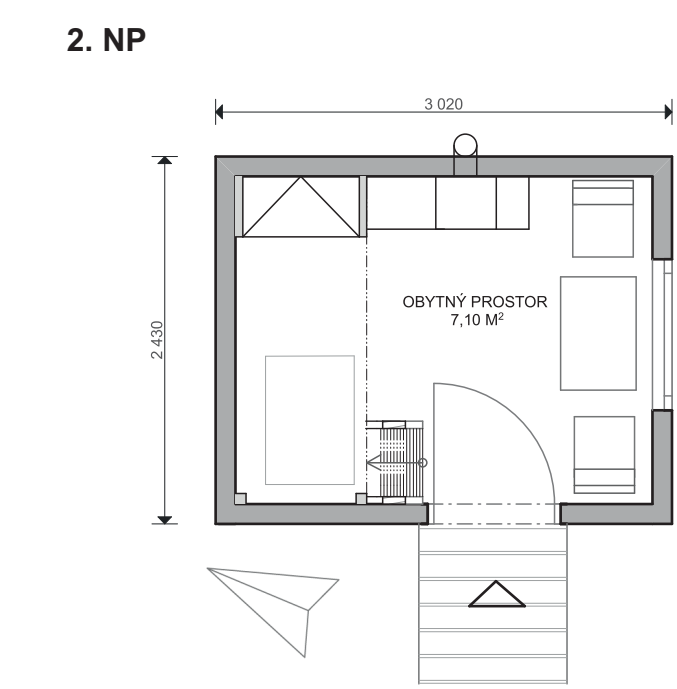
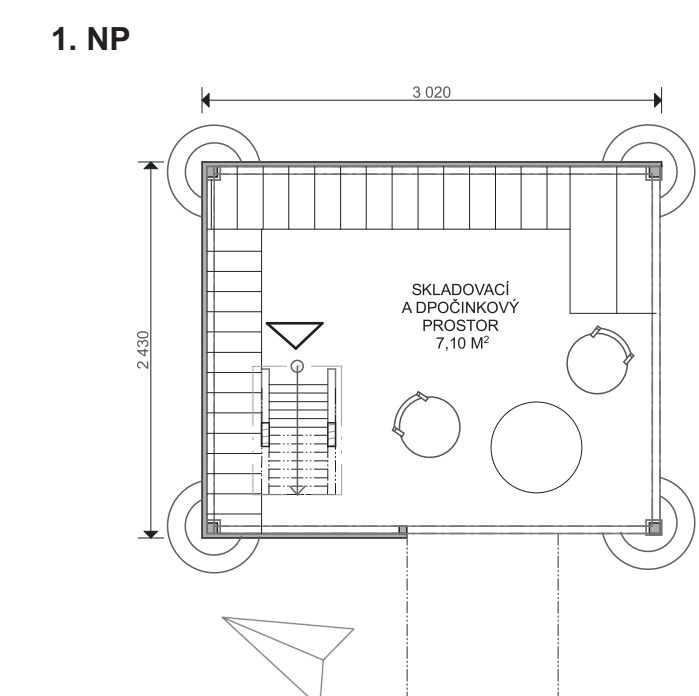


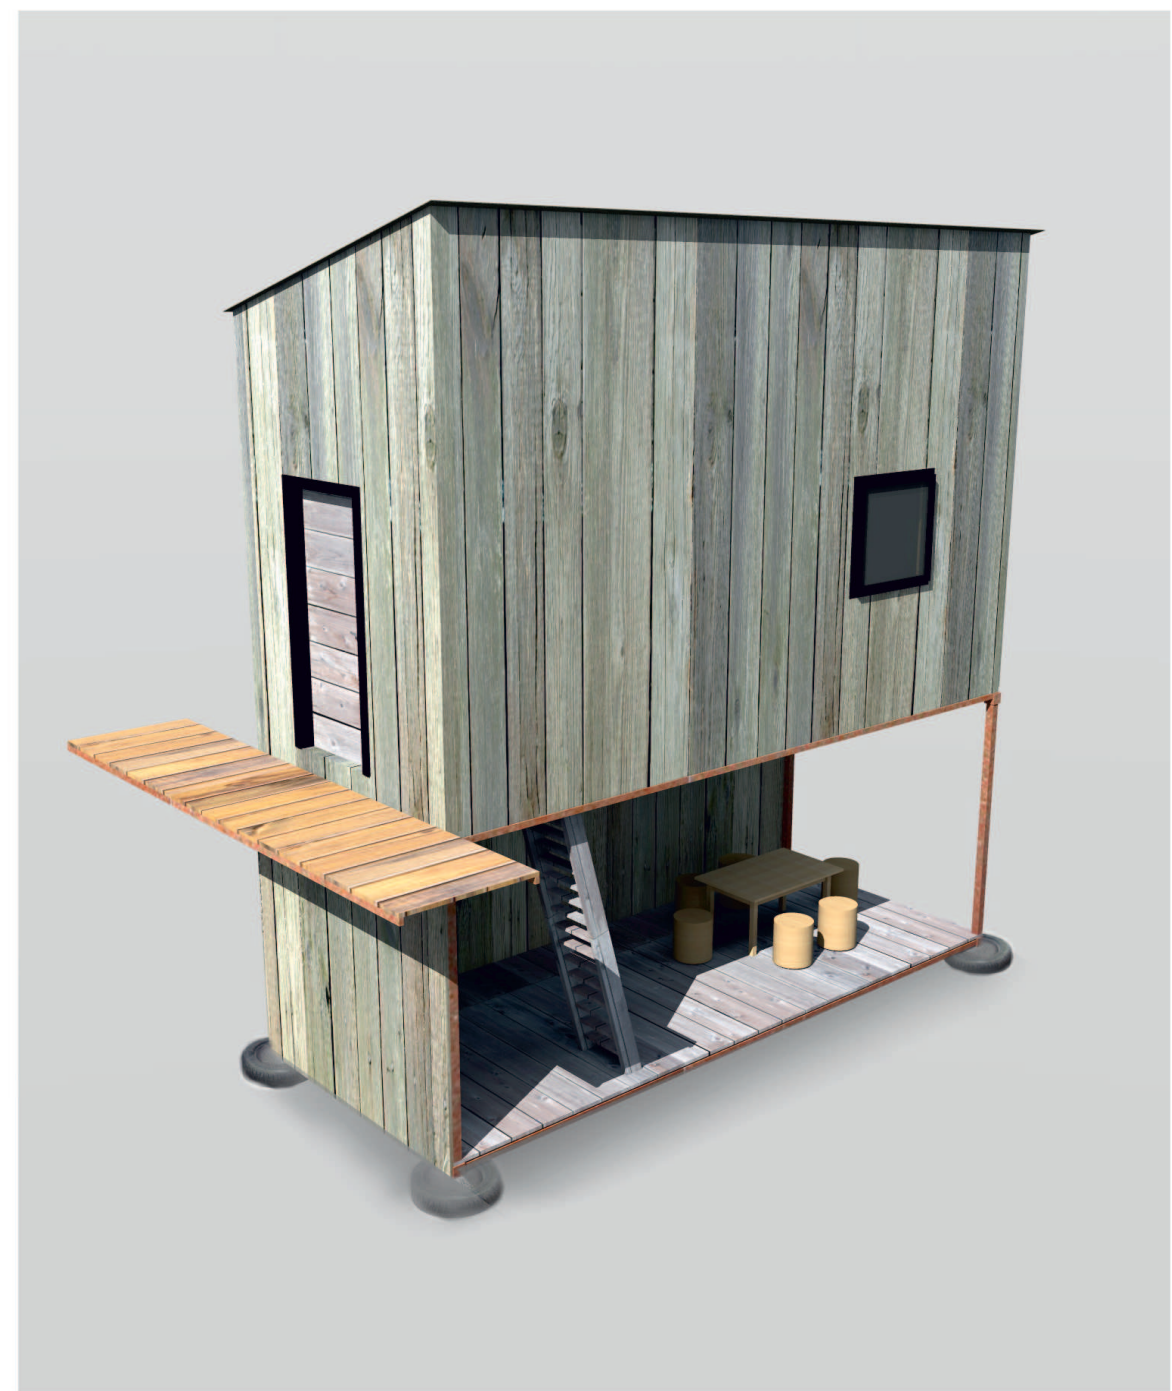



OBYTNÁ BUŇKA PRO JEDNOHO 1:50

SPOLEČNÁ BUDOVA 1. NP

OBYTNÁ BUŇKA PRO PÁR 1:50

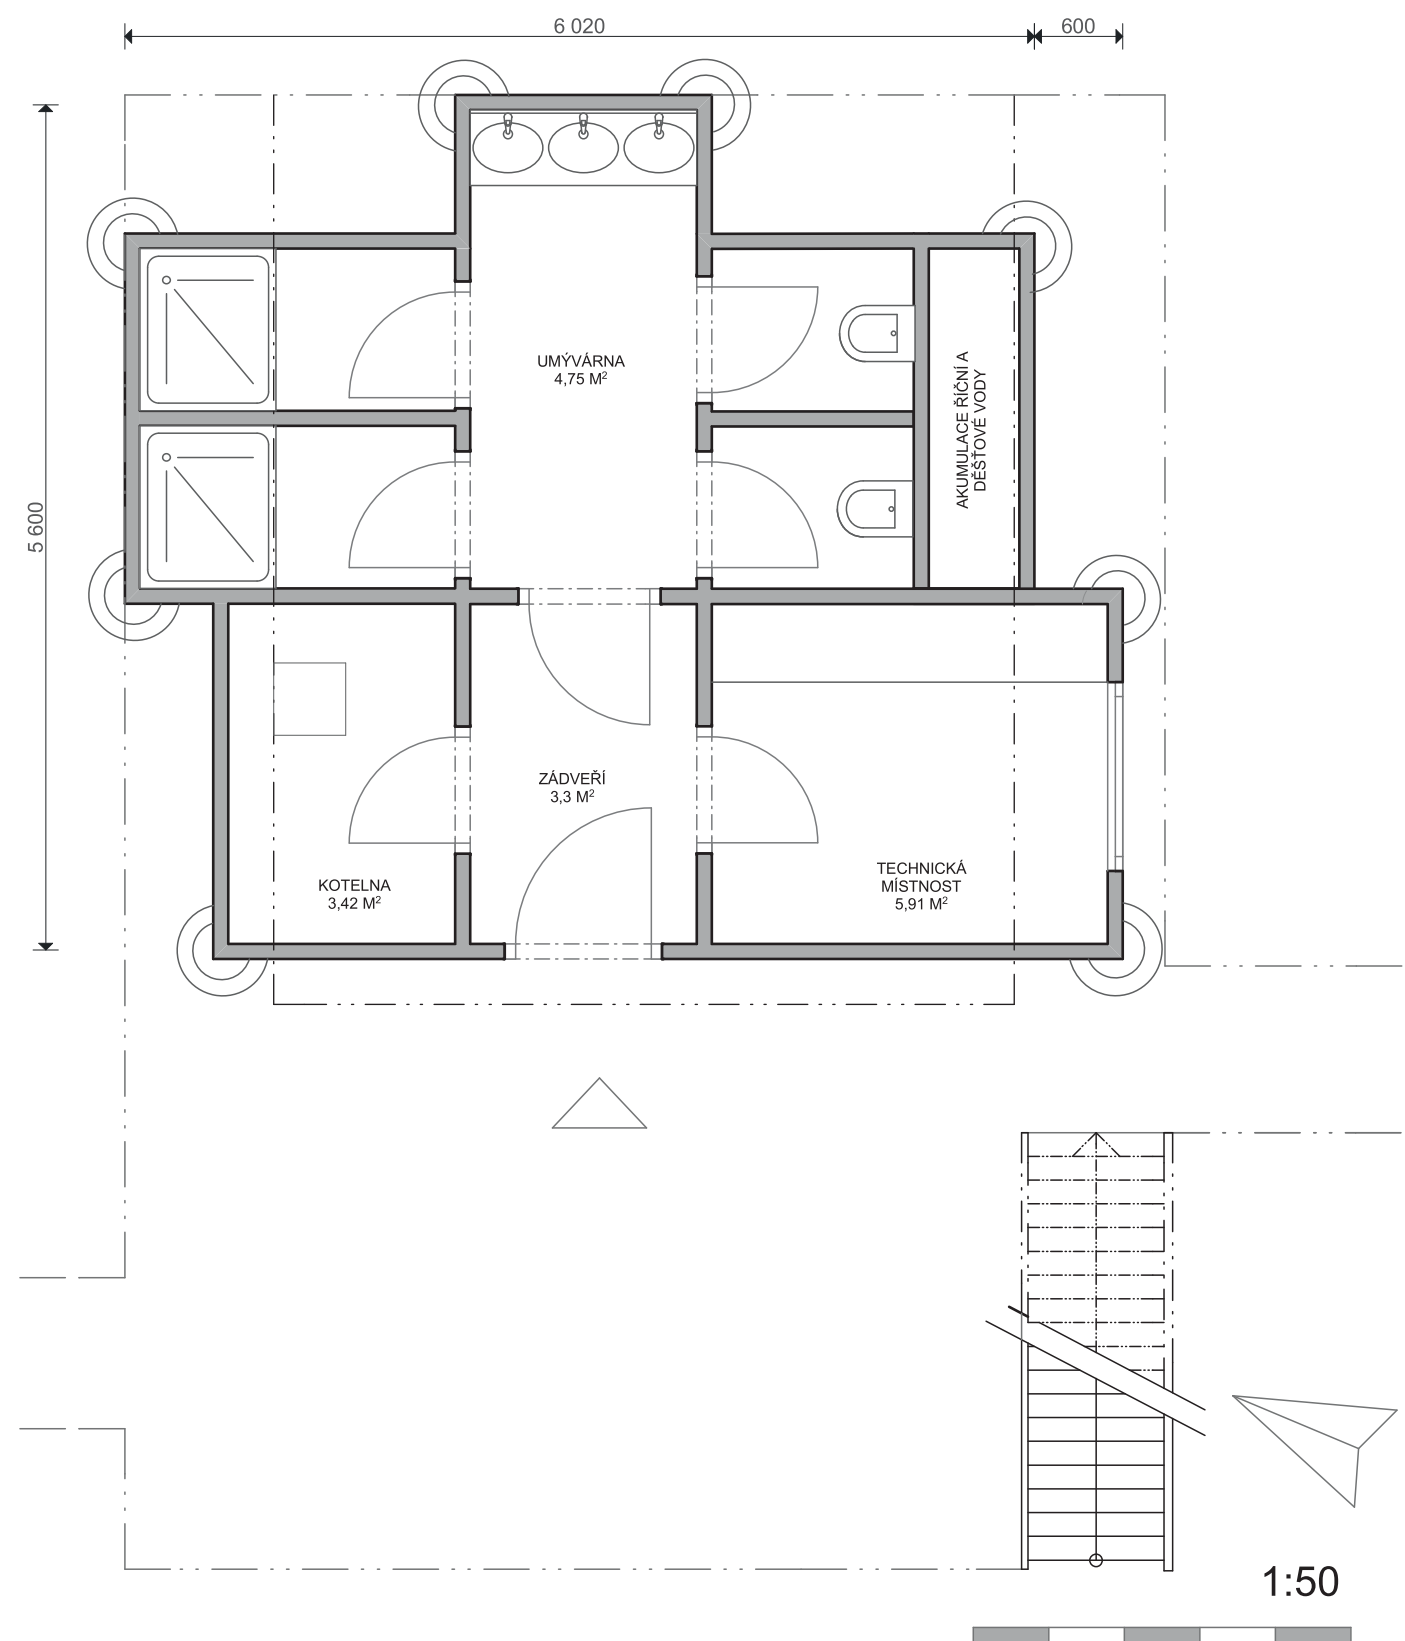

SPOLEČNÁ BUDOVA 2. NP

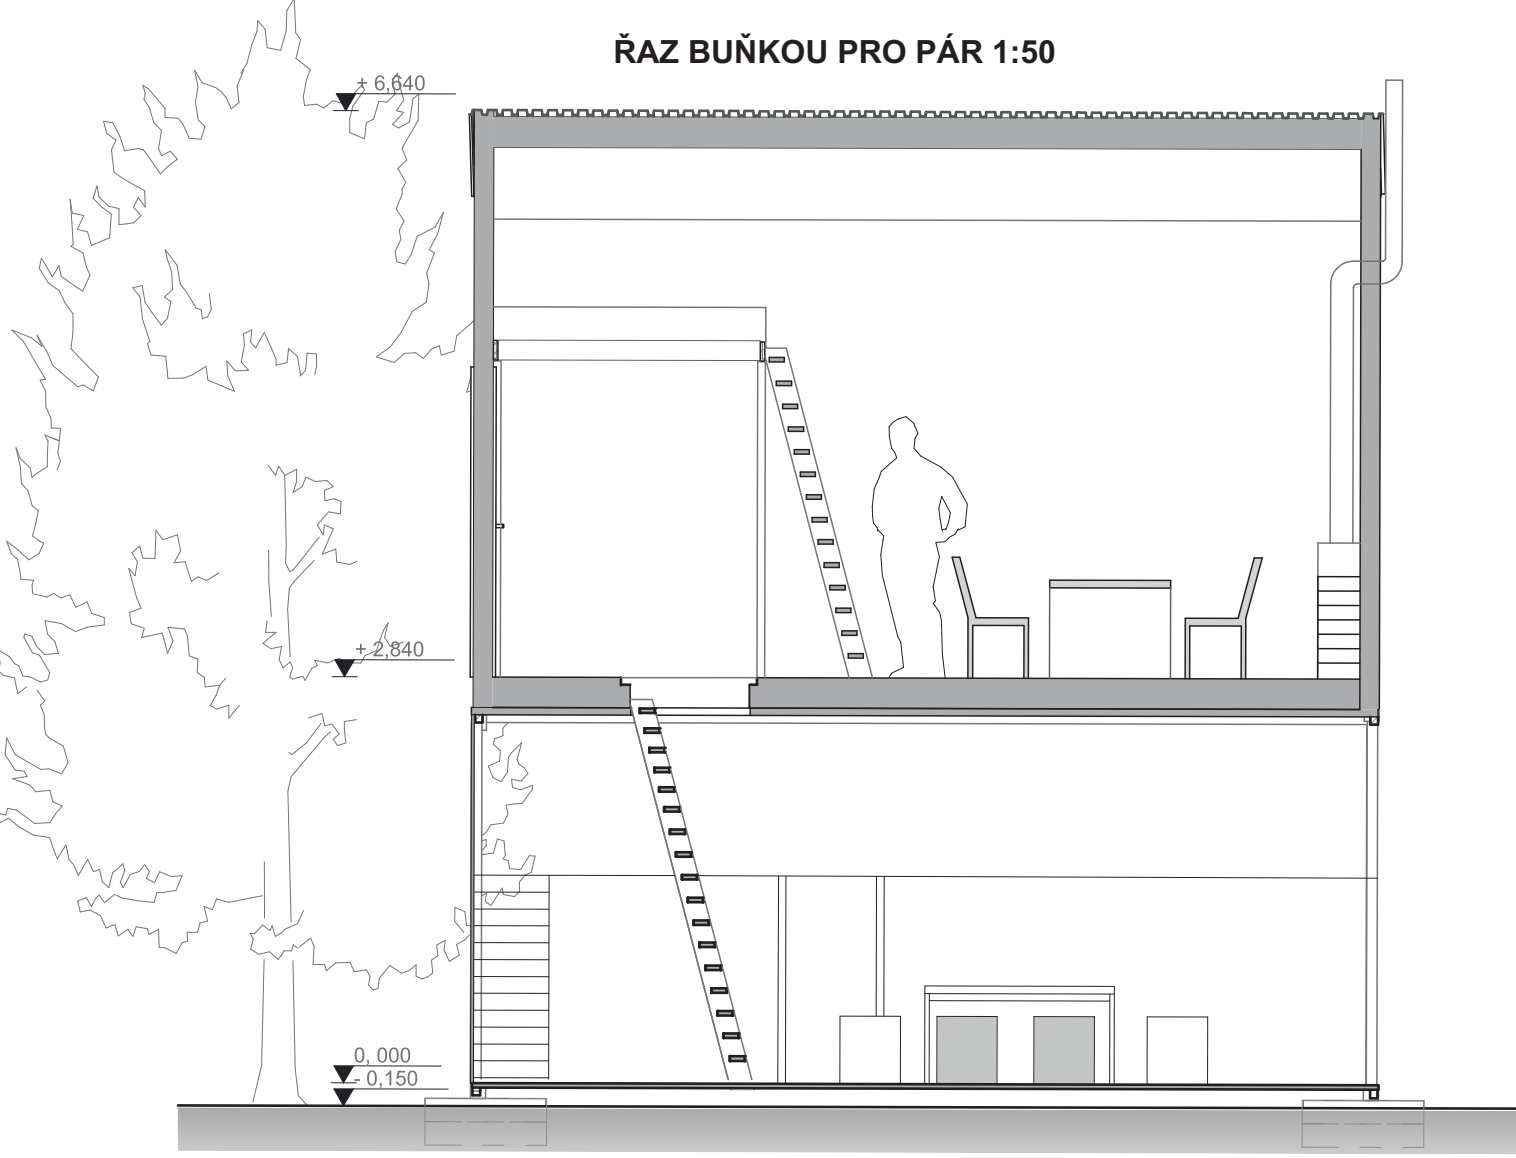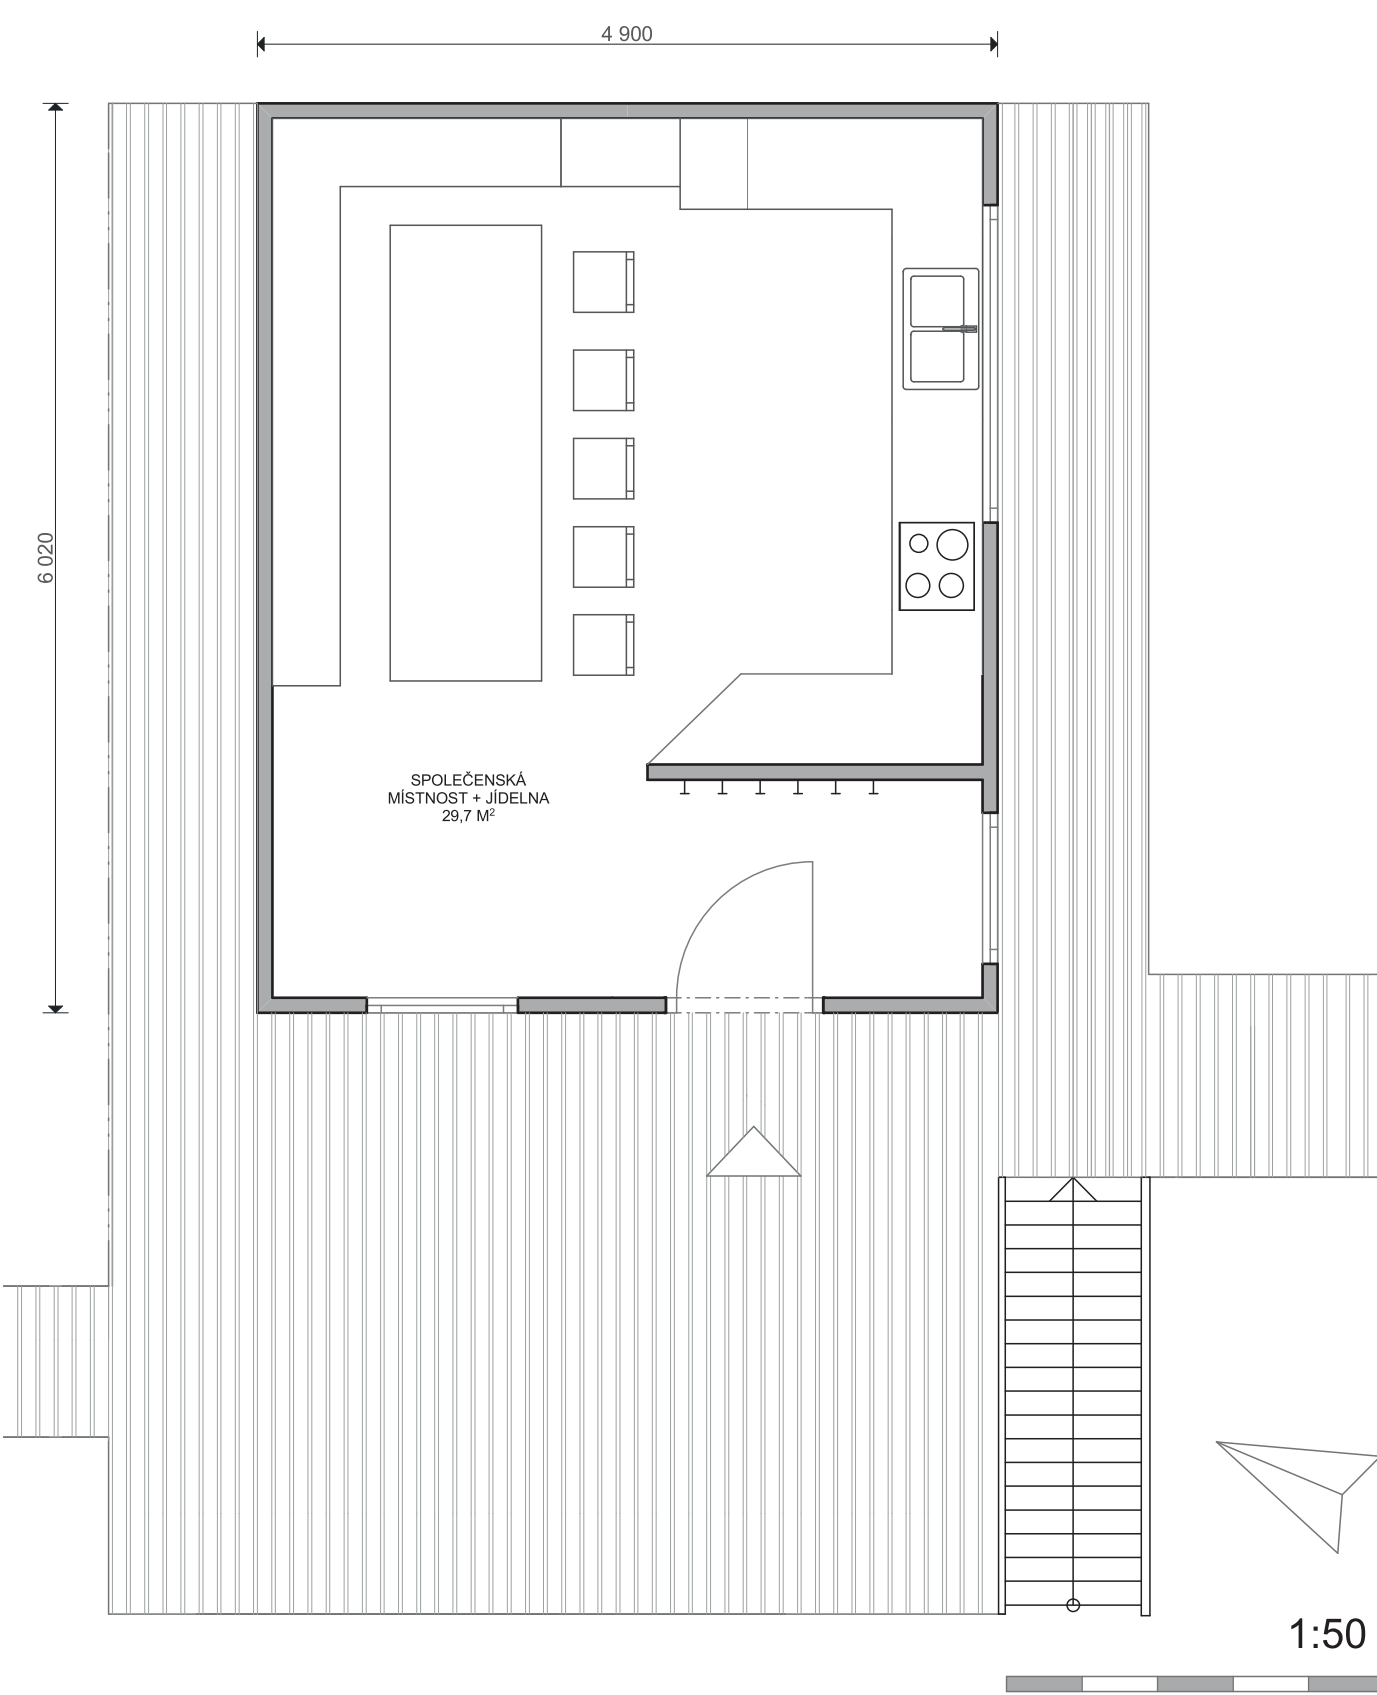

KONSTRUKČNÍ DETAILY 1:25

