




▲ Náměstí u zastávky tramvaje



▲ Náměstí u zastávky tramvaje

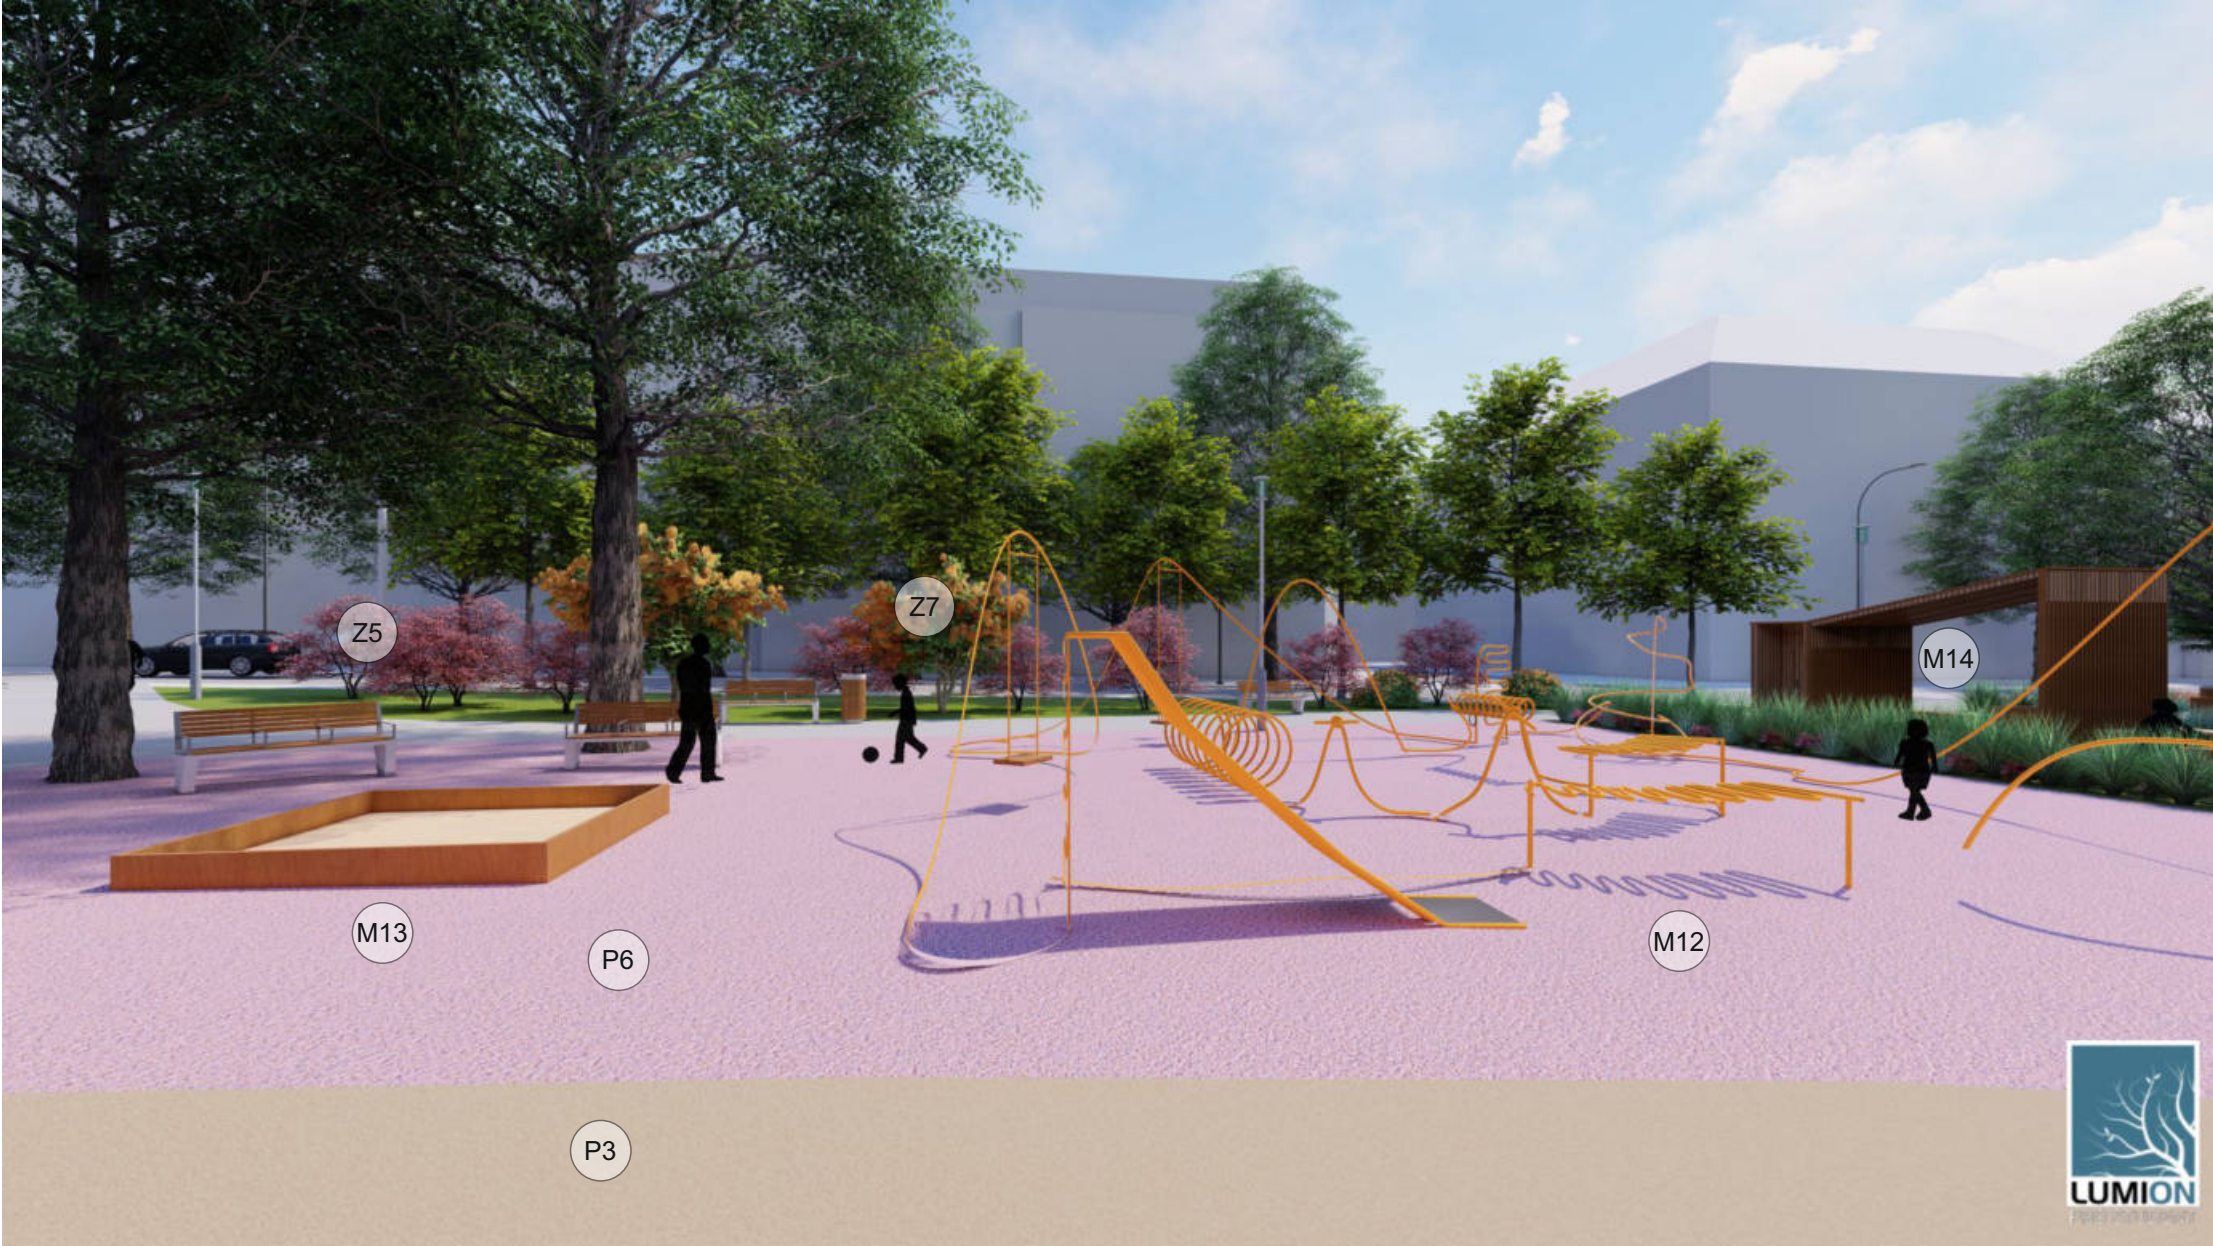

▲ Hřiště pro děti a seniory



▲ Posezení u cukrárny



▲ Školní náměstí, pohled na park



▲ Posezení u cukrárny a veřejné hřiště




▲ Hřiště pro psy



▲ Školní náměstí


▼ Park, nahléd ze SV

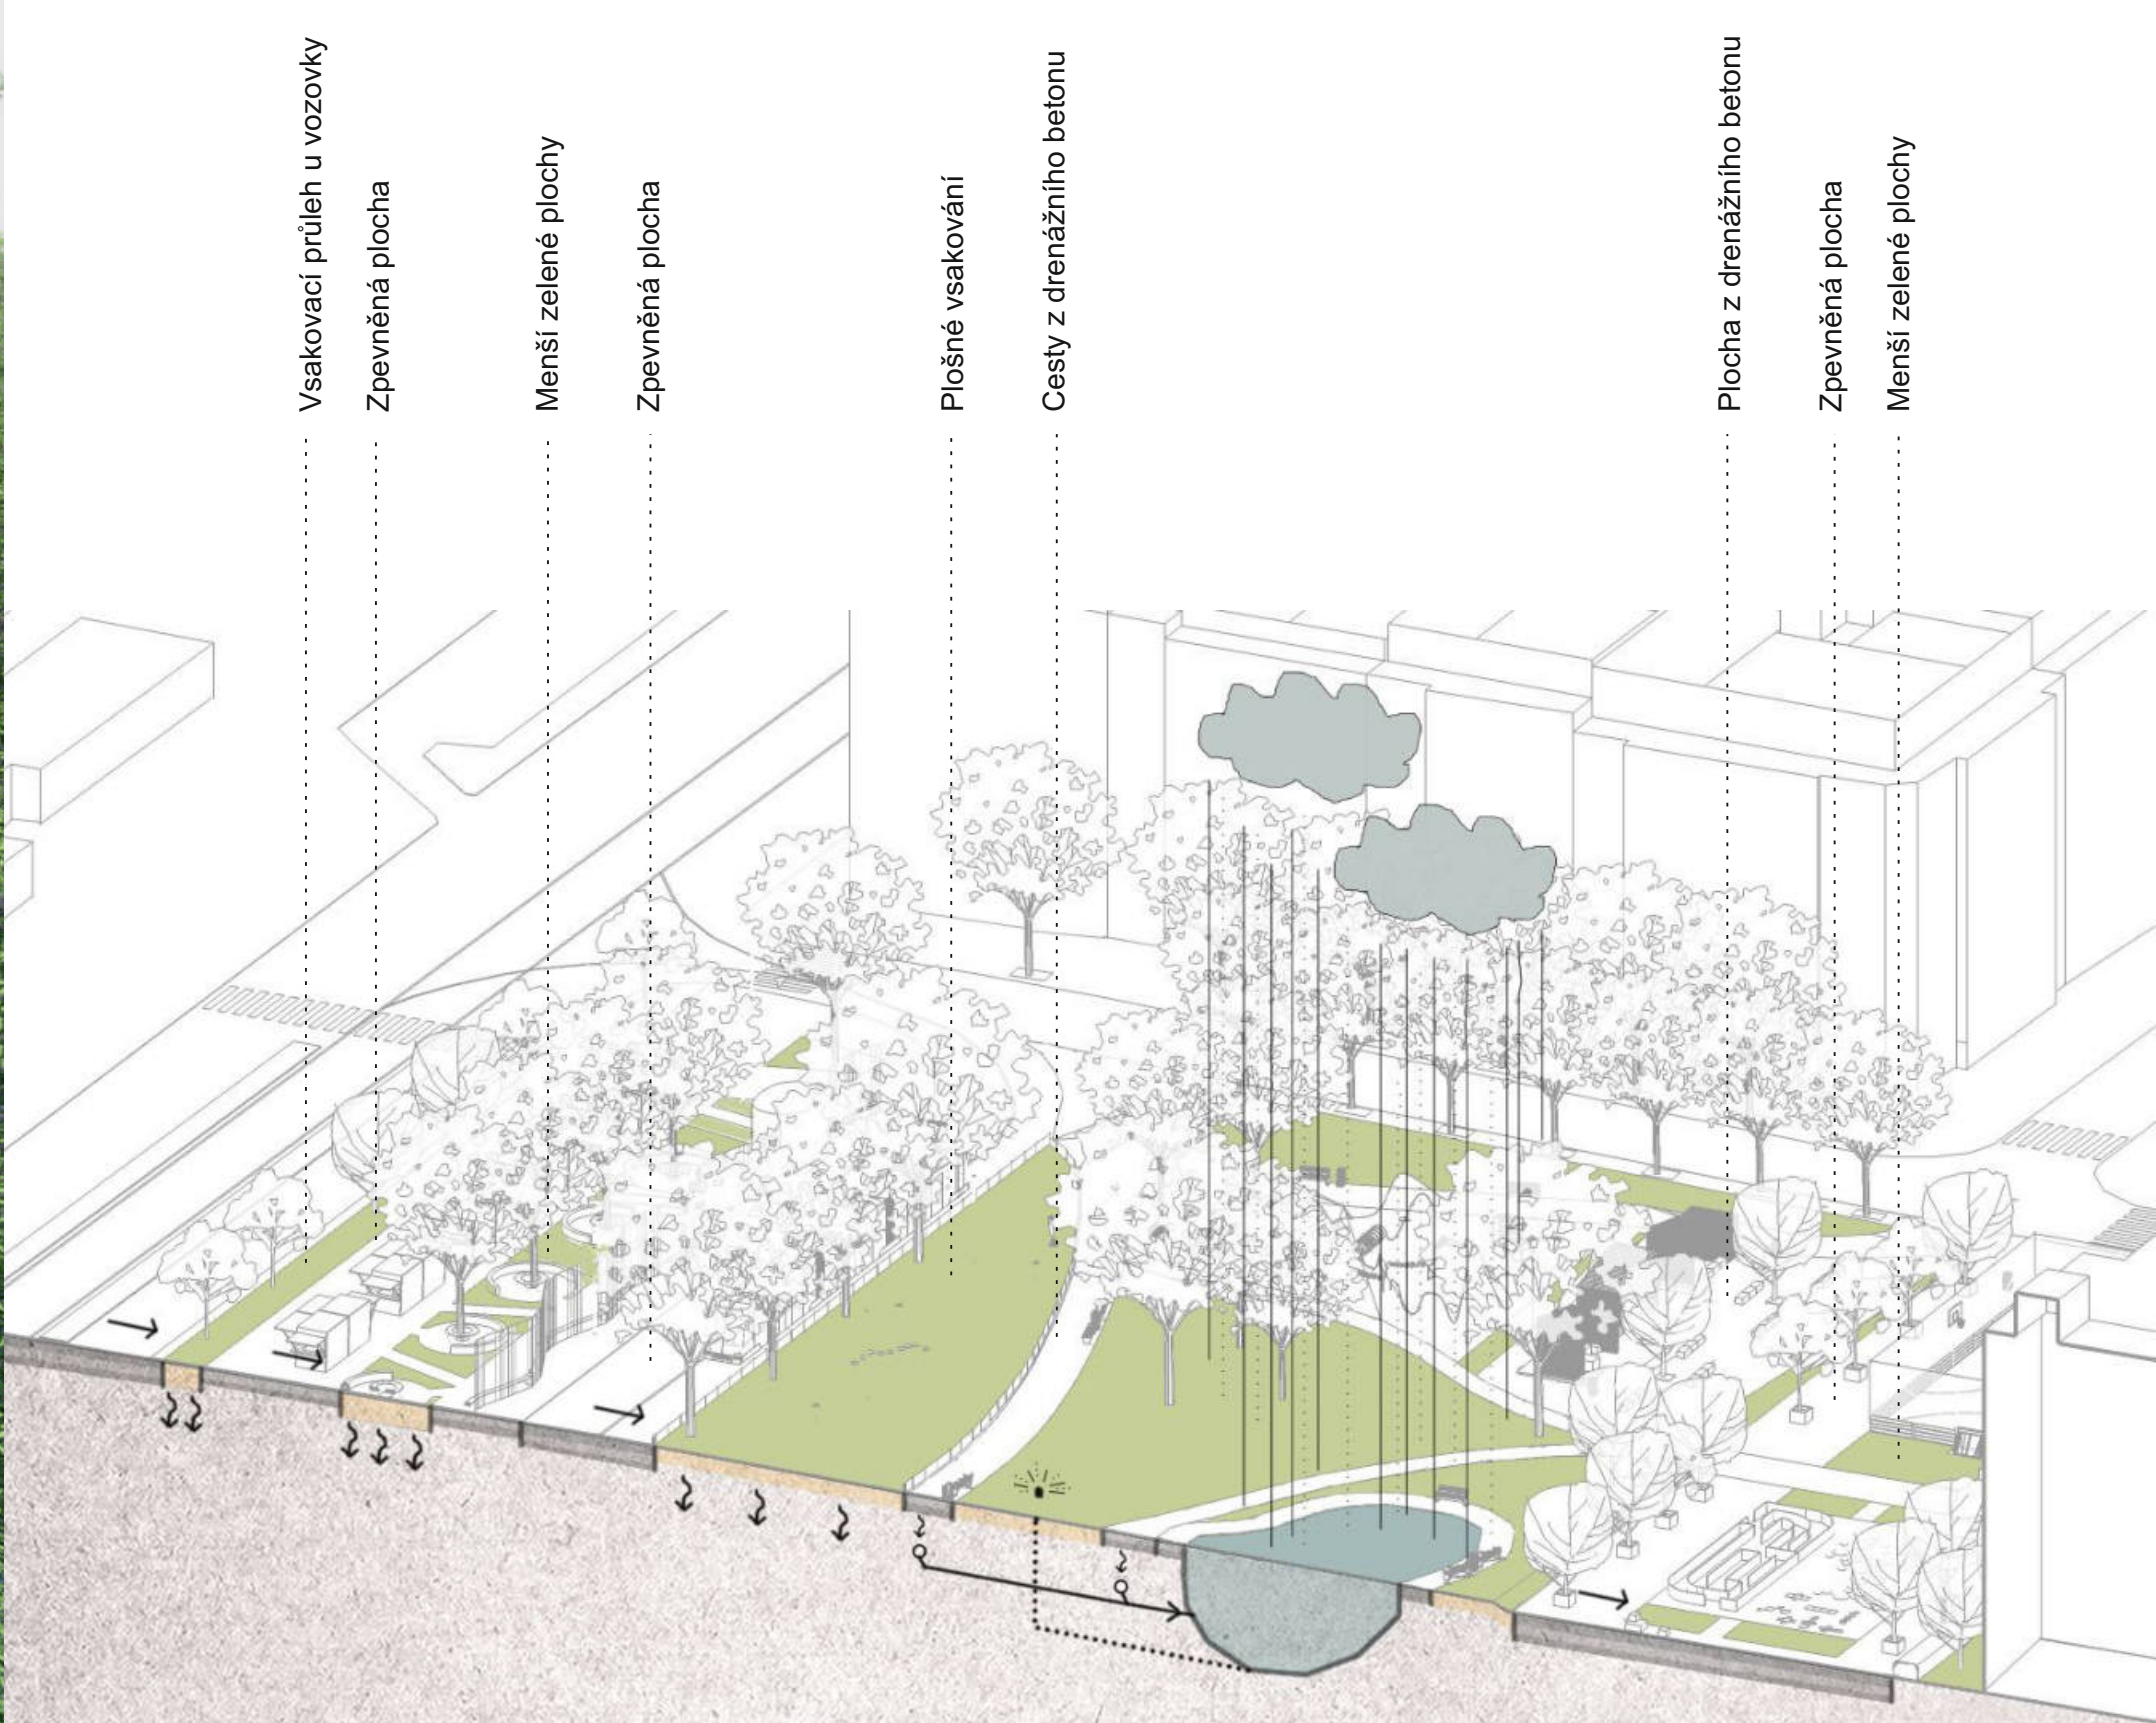

- KNIHOVNA PRVKŮ A MATERIÁLŮ
- MOBILIAŘ
 - M1 Osvětlení pouliční stávající
 - M2 Osvětlení parkové
 - M3 Stánek
 - M4 Lavice kolem stromu
 - M5 Stěna s podélnou lavicí
 - M6 Záchod pro psy
 - M7 Hřiště pro psy
 - M8 Plot kolem hřiště pro psy
 - M9 Pítko
 - M10 Lavice parková
 - M11 Odpadkový koš
 - M12, Hřiště trubkový prvek, nekatalogový
 - M13 Pískoviště
 - M14 Přístřešky a WC
 - M15 Modulové lavice a stoly, 4 druhy
 - M16 Vytvořený záhon pro malý strom
 - M17 Bludiště, nekatalogový prvek
 - M18 Trampolína
 - M19 Hřiště pro pozemní hokej s basketbalovým košem
 - M20 Stojan na kola
 - M21 Informační tabule

- POVRCHY
- P1 náměstí: maloformátová dlažba
 - P2 hlavní cesty: drenážní beton
 - P3 podružné cesty: drenážní beton
 - P4 školní náměstí: velkoformátová dlažba
 - P5 vyznačené trasy: velkoformátová dlažba
 - P6 hřiště: mlatový povrch
 - P7 posezení u cukrárny: drenážní beton
 - P8 sportovní hřiště: umělý, univerzální

- ZELEŇ
- Z1 Travník
 - Z2 Okrasné trávy, trvalky
 - Z3 Zimostráz (Buxus)
 - Z4 Šacholán tříplátný (Magnolia tripetala)
 - Z5 Šeřík obecný (Syringa vulgaris)
 - Z6 Lipa srdčitá (Tilia cordata)
 - Z7 Zlatice (Forsythia)
 - Z8 Javor stříbrný (Acer saccharinum)
 - Z9 Muchovník stromový Robin Hill (Amelanchier arborea)
 - Z10 Akébie pětičetná (Akebia quinata)
 - Z11 Aktinidie (Actinidia)

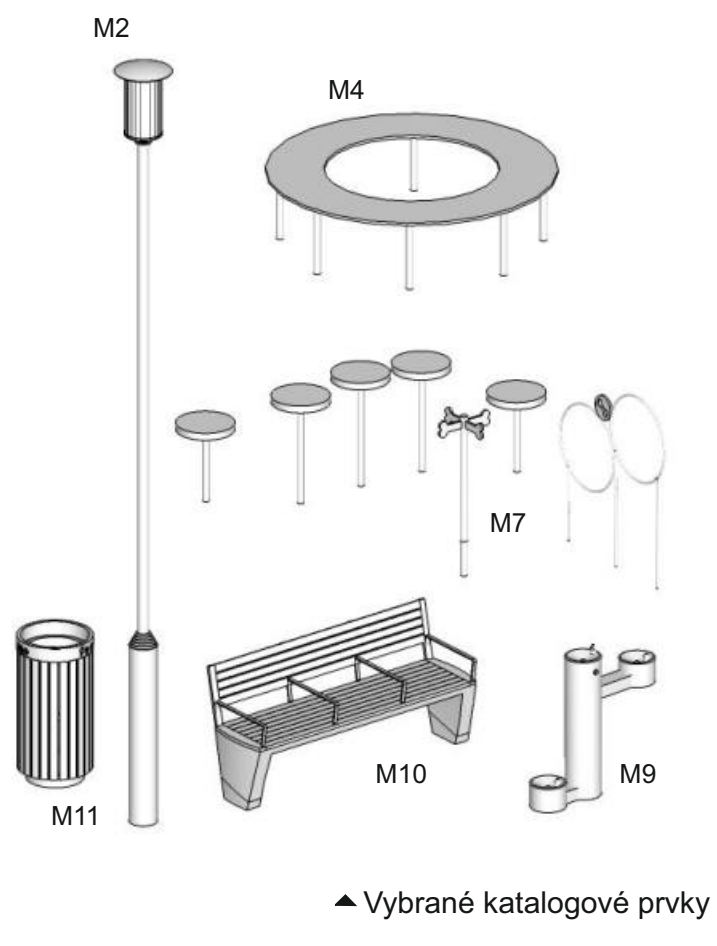

▲ Vybrané katalogové prvky

KONCEPT HOSPODAŘENÍ S DEŠŤOVOU VODOU

