



KONVERZE PŘÁDELNY VE SLANÉM - INTERAKTIVNÍ MUZEUM, START - UP


Koncept - Budovu přádelny jsem rozdělil na dvě hlavní části. Interaktivní muzeum s přednáškovým sálem a pronajmatelné start-upové kanceláře s obchody a kavárnou v přízemí.

Interaktivní muzeum, se vstupem do industriálního dvora, nabízí protor dočasné expozice v přízemí a stálých expozí v ostatních podlažích. Ve 3.-4. podlaží je navržen přednáškový sál. Prostor transmise jsem doplnil lávkami, připomínající původní rozmístění lávek pro obsluhu lanovistě. Lávky jsou propojeny schodišti a prostor slouží jako připomínka unikátního prostoru, ve kterém se nacházelo transmissní zařízení. Současně se v prostoru může odehrávat výstava.

Komerční prostor pro obchody a kavárnu je umístěn v přízemí se vstupem z ulice K.H.Borovského. Je určen pro veřejnost a současně je v něm umístěna recepce do kanceláří.

Start - up kanceláře mají vstup z přízemí, který je provozně oddělen recepcí uzavřenou v boxu. Prostory jsou kroceny jako kombinace open - space a buňek kde na každém podlaží je umístěno vlastní copycentrum, kuchyňka a toalety. Ve 2. np je prostor doplněn o relax zónu. Jednotlivá podlaží jsou propojena atrií z důvodu kvalitnějšího osvětlení a oslnění a z důvodu cirkulace vzduchu

ČVUT - Praha | Fsv - Architektura a stavitelství | T. Senberger, J. Pustějovský, M. Sourek, P. Hájek, H. Gattermayerová | AMG 1 ZS - 2015/2016 | MARTIN ŠTIBOR

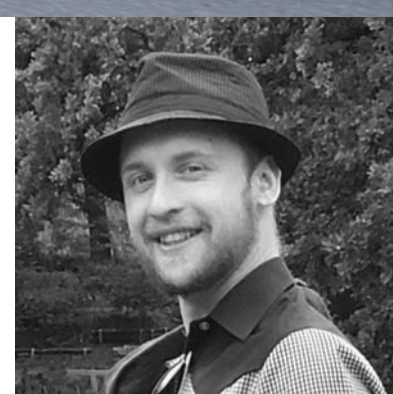

Interaktivní muzeum Start-up kanceláře

Obchody, kavárna

Přednáškový sál

Obchody Open space Recepce

Buňky


Dvojitá podlaží

Příčka představená před sloupky


Viditelné TZB

Řez - A - Interaktivní muzeum




Řez - B - Kanceláře, obchodní přízemí

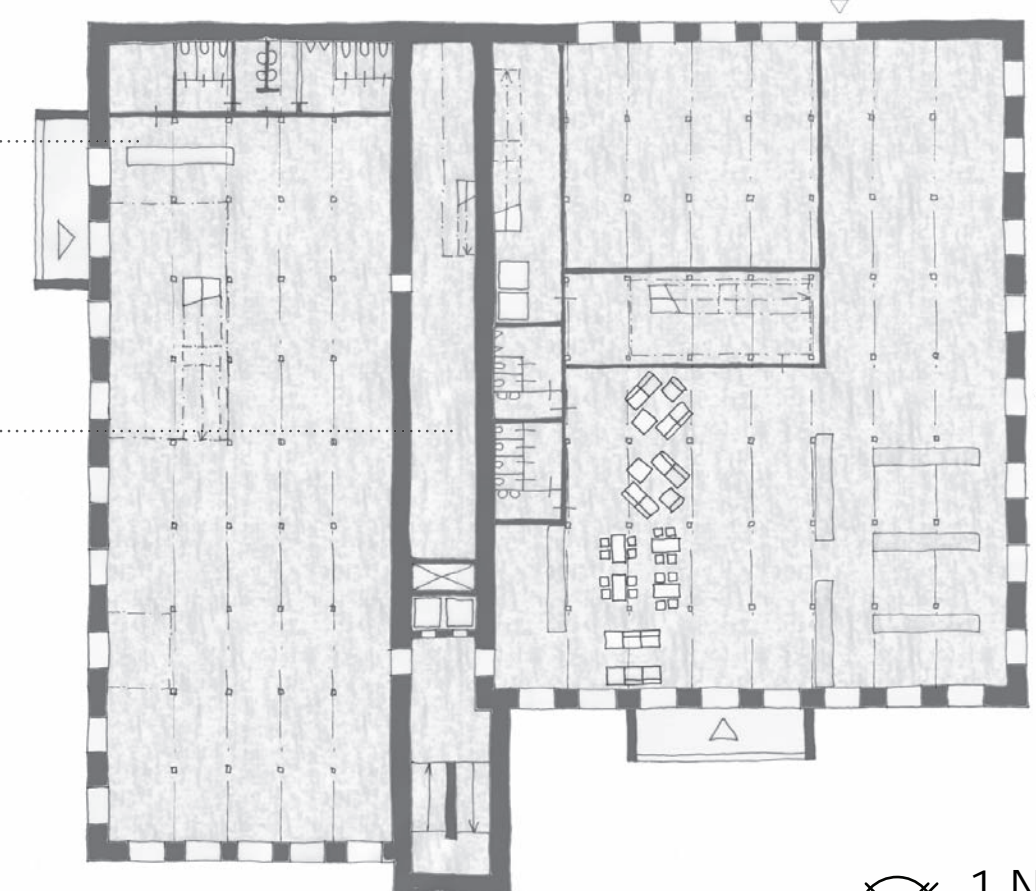

1.NP

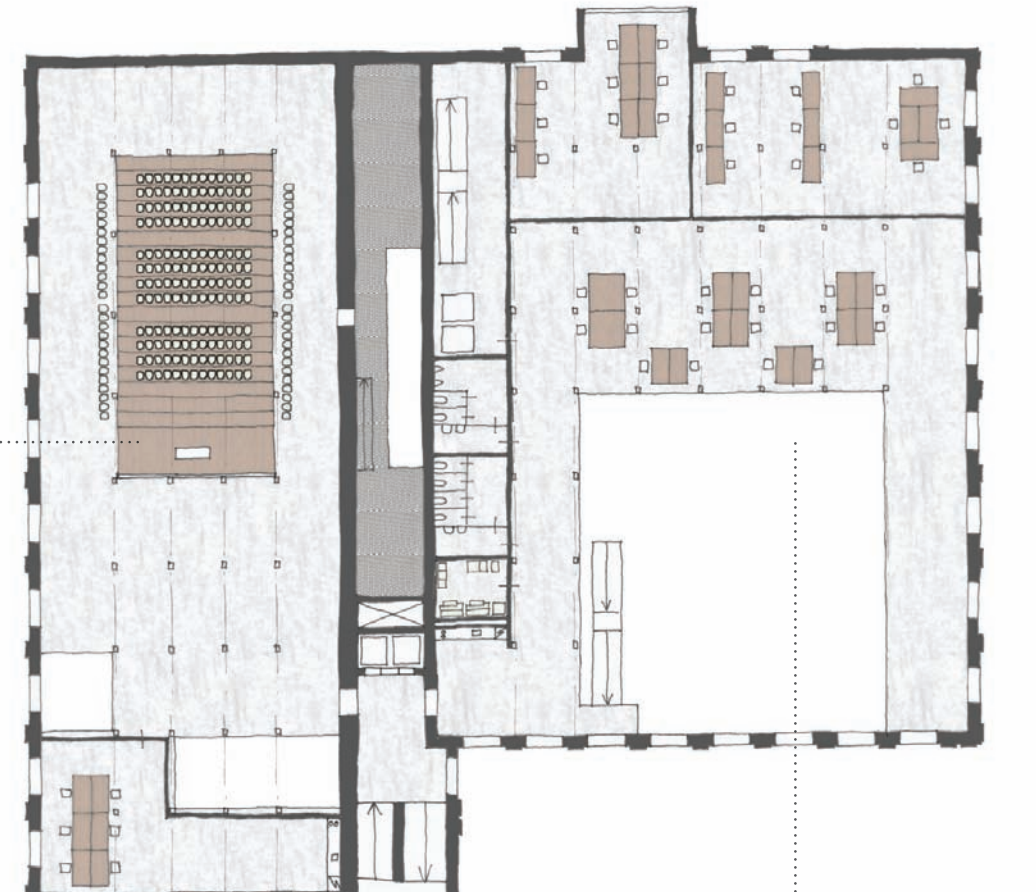

4.NP

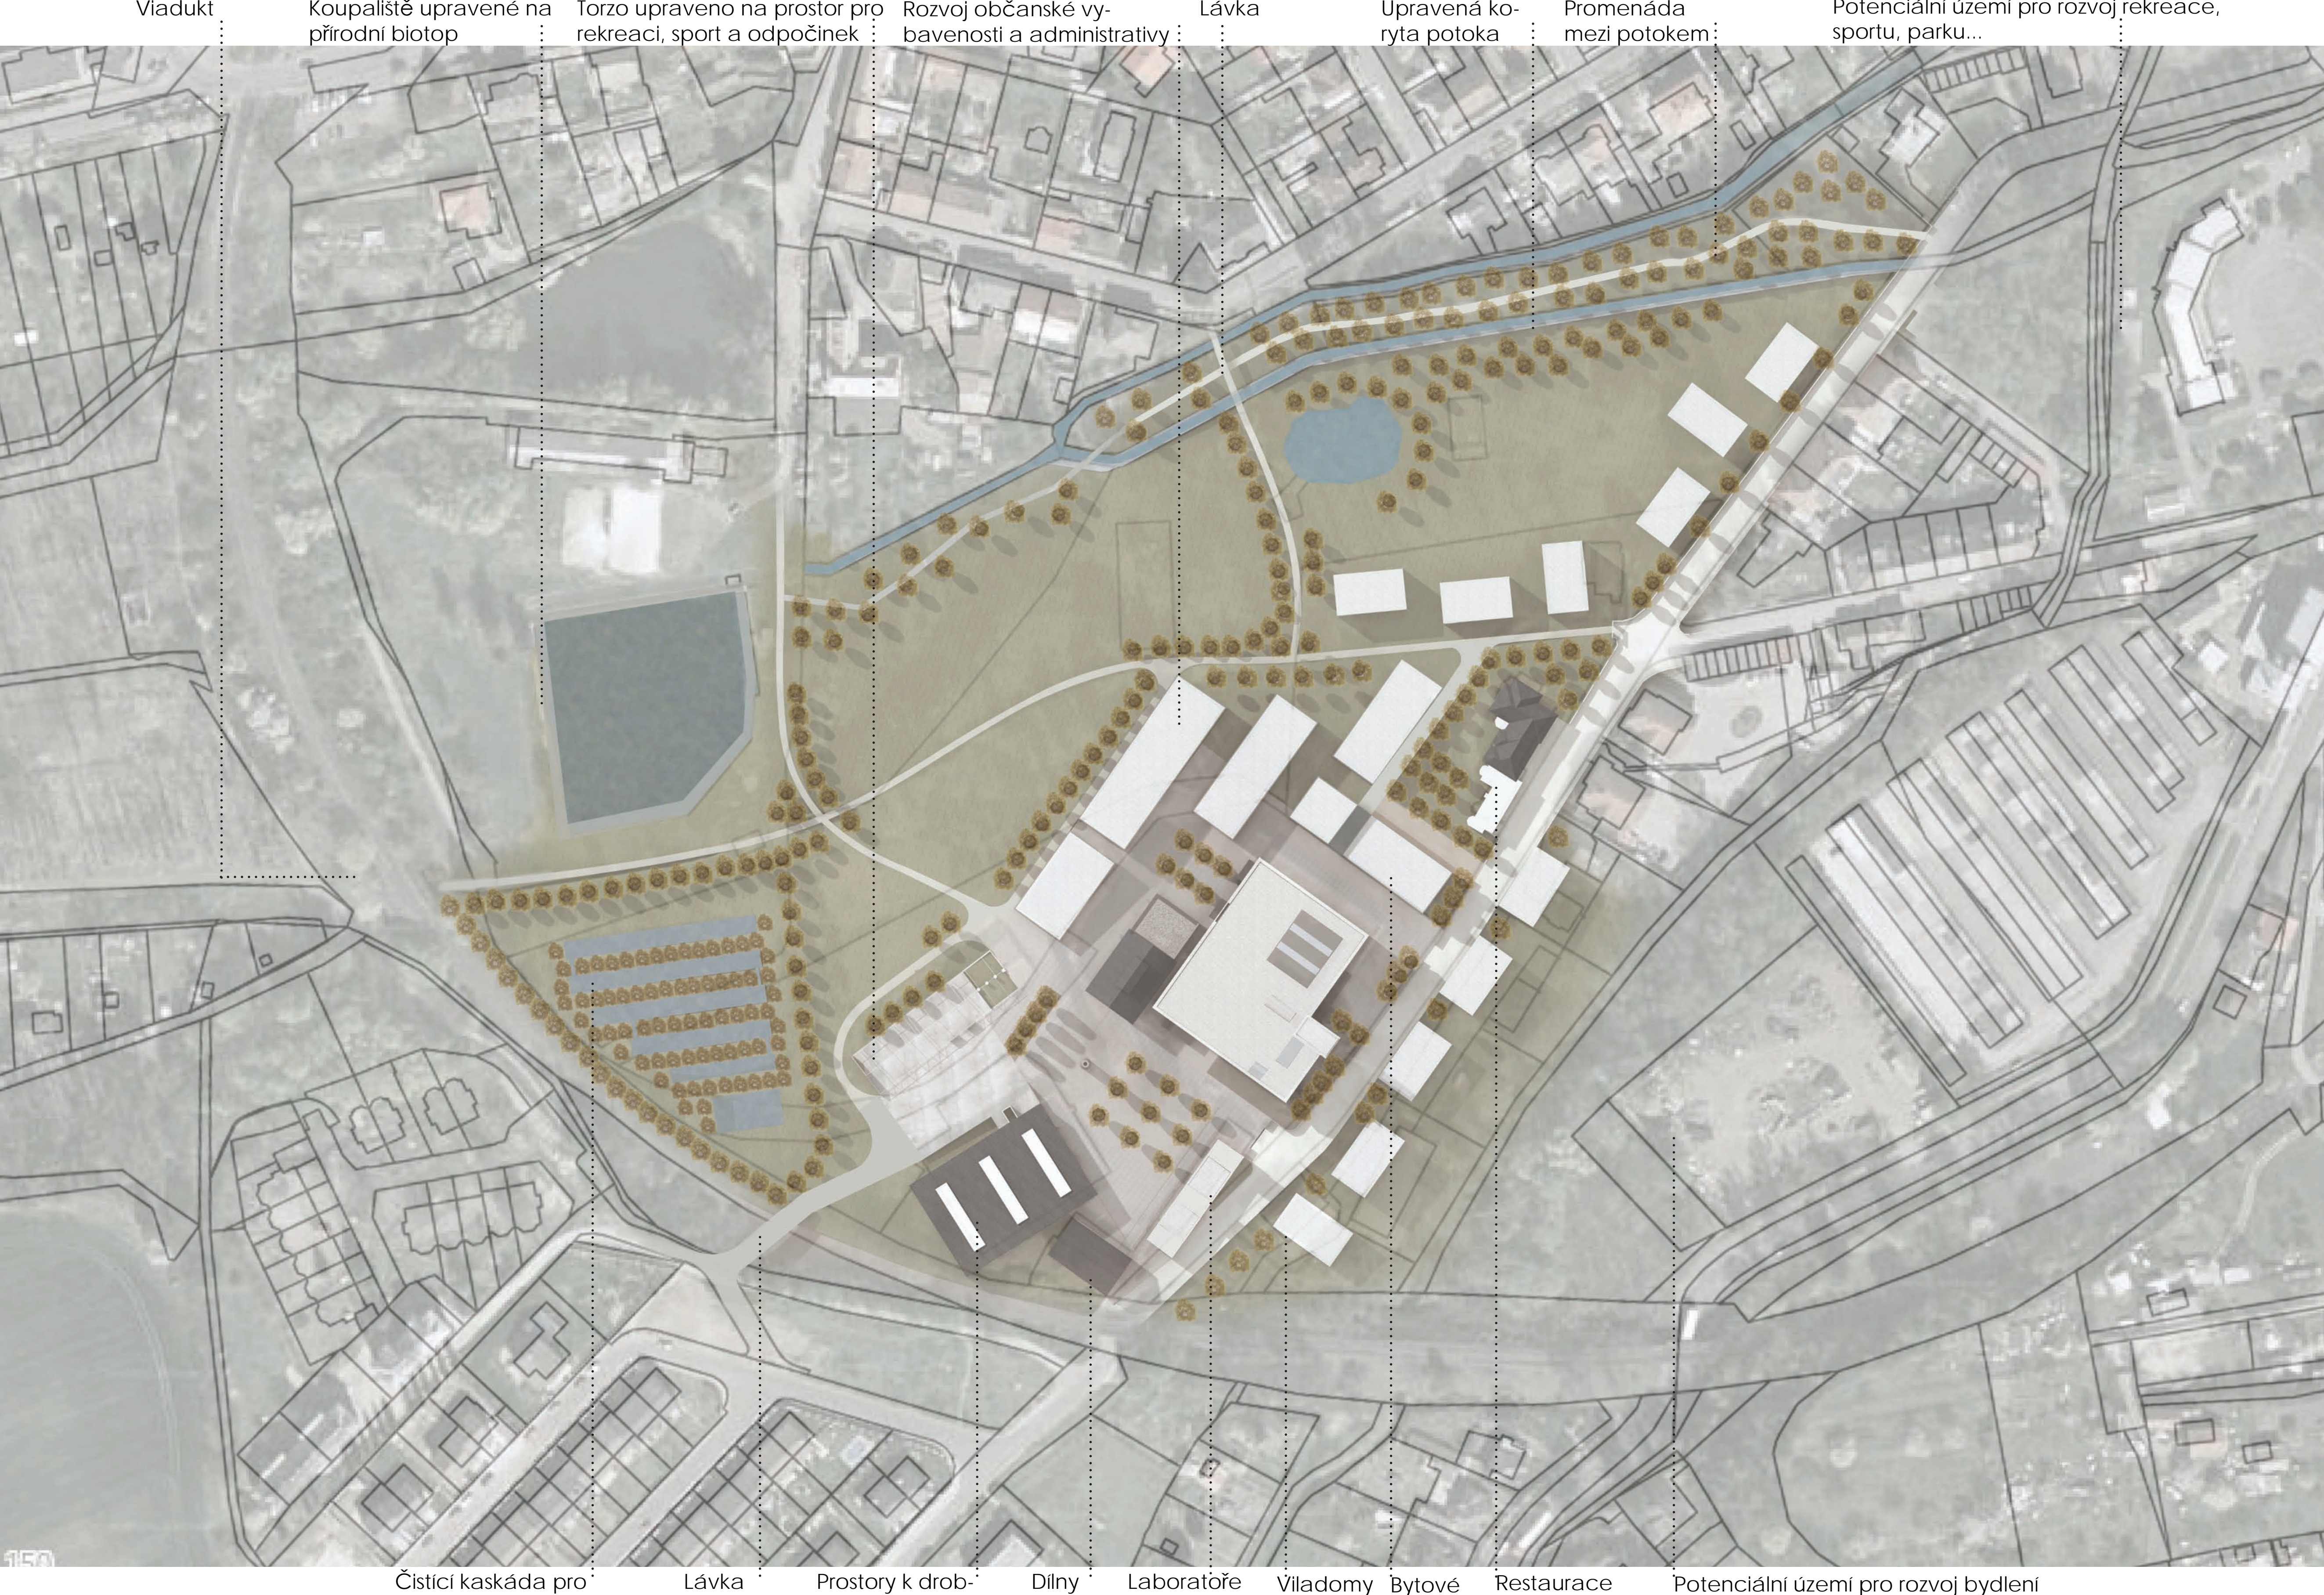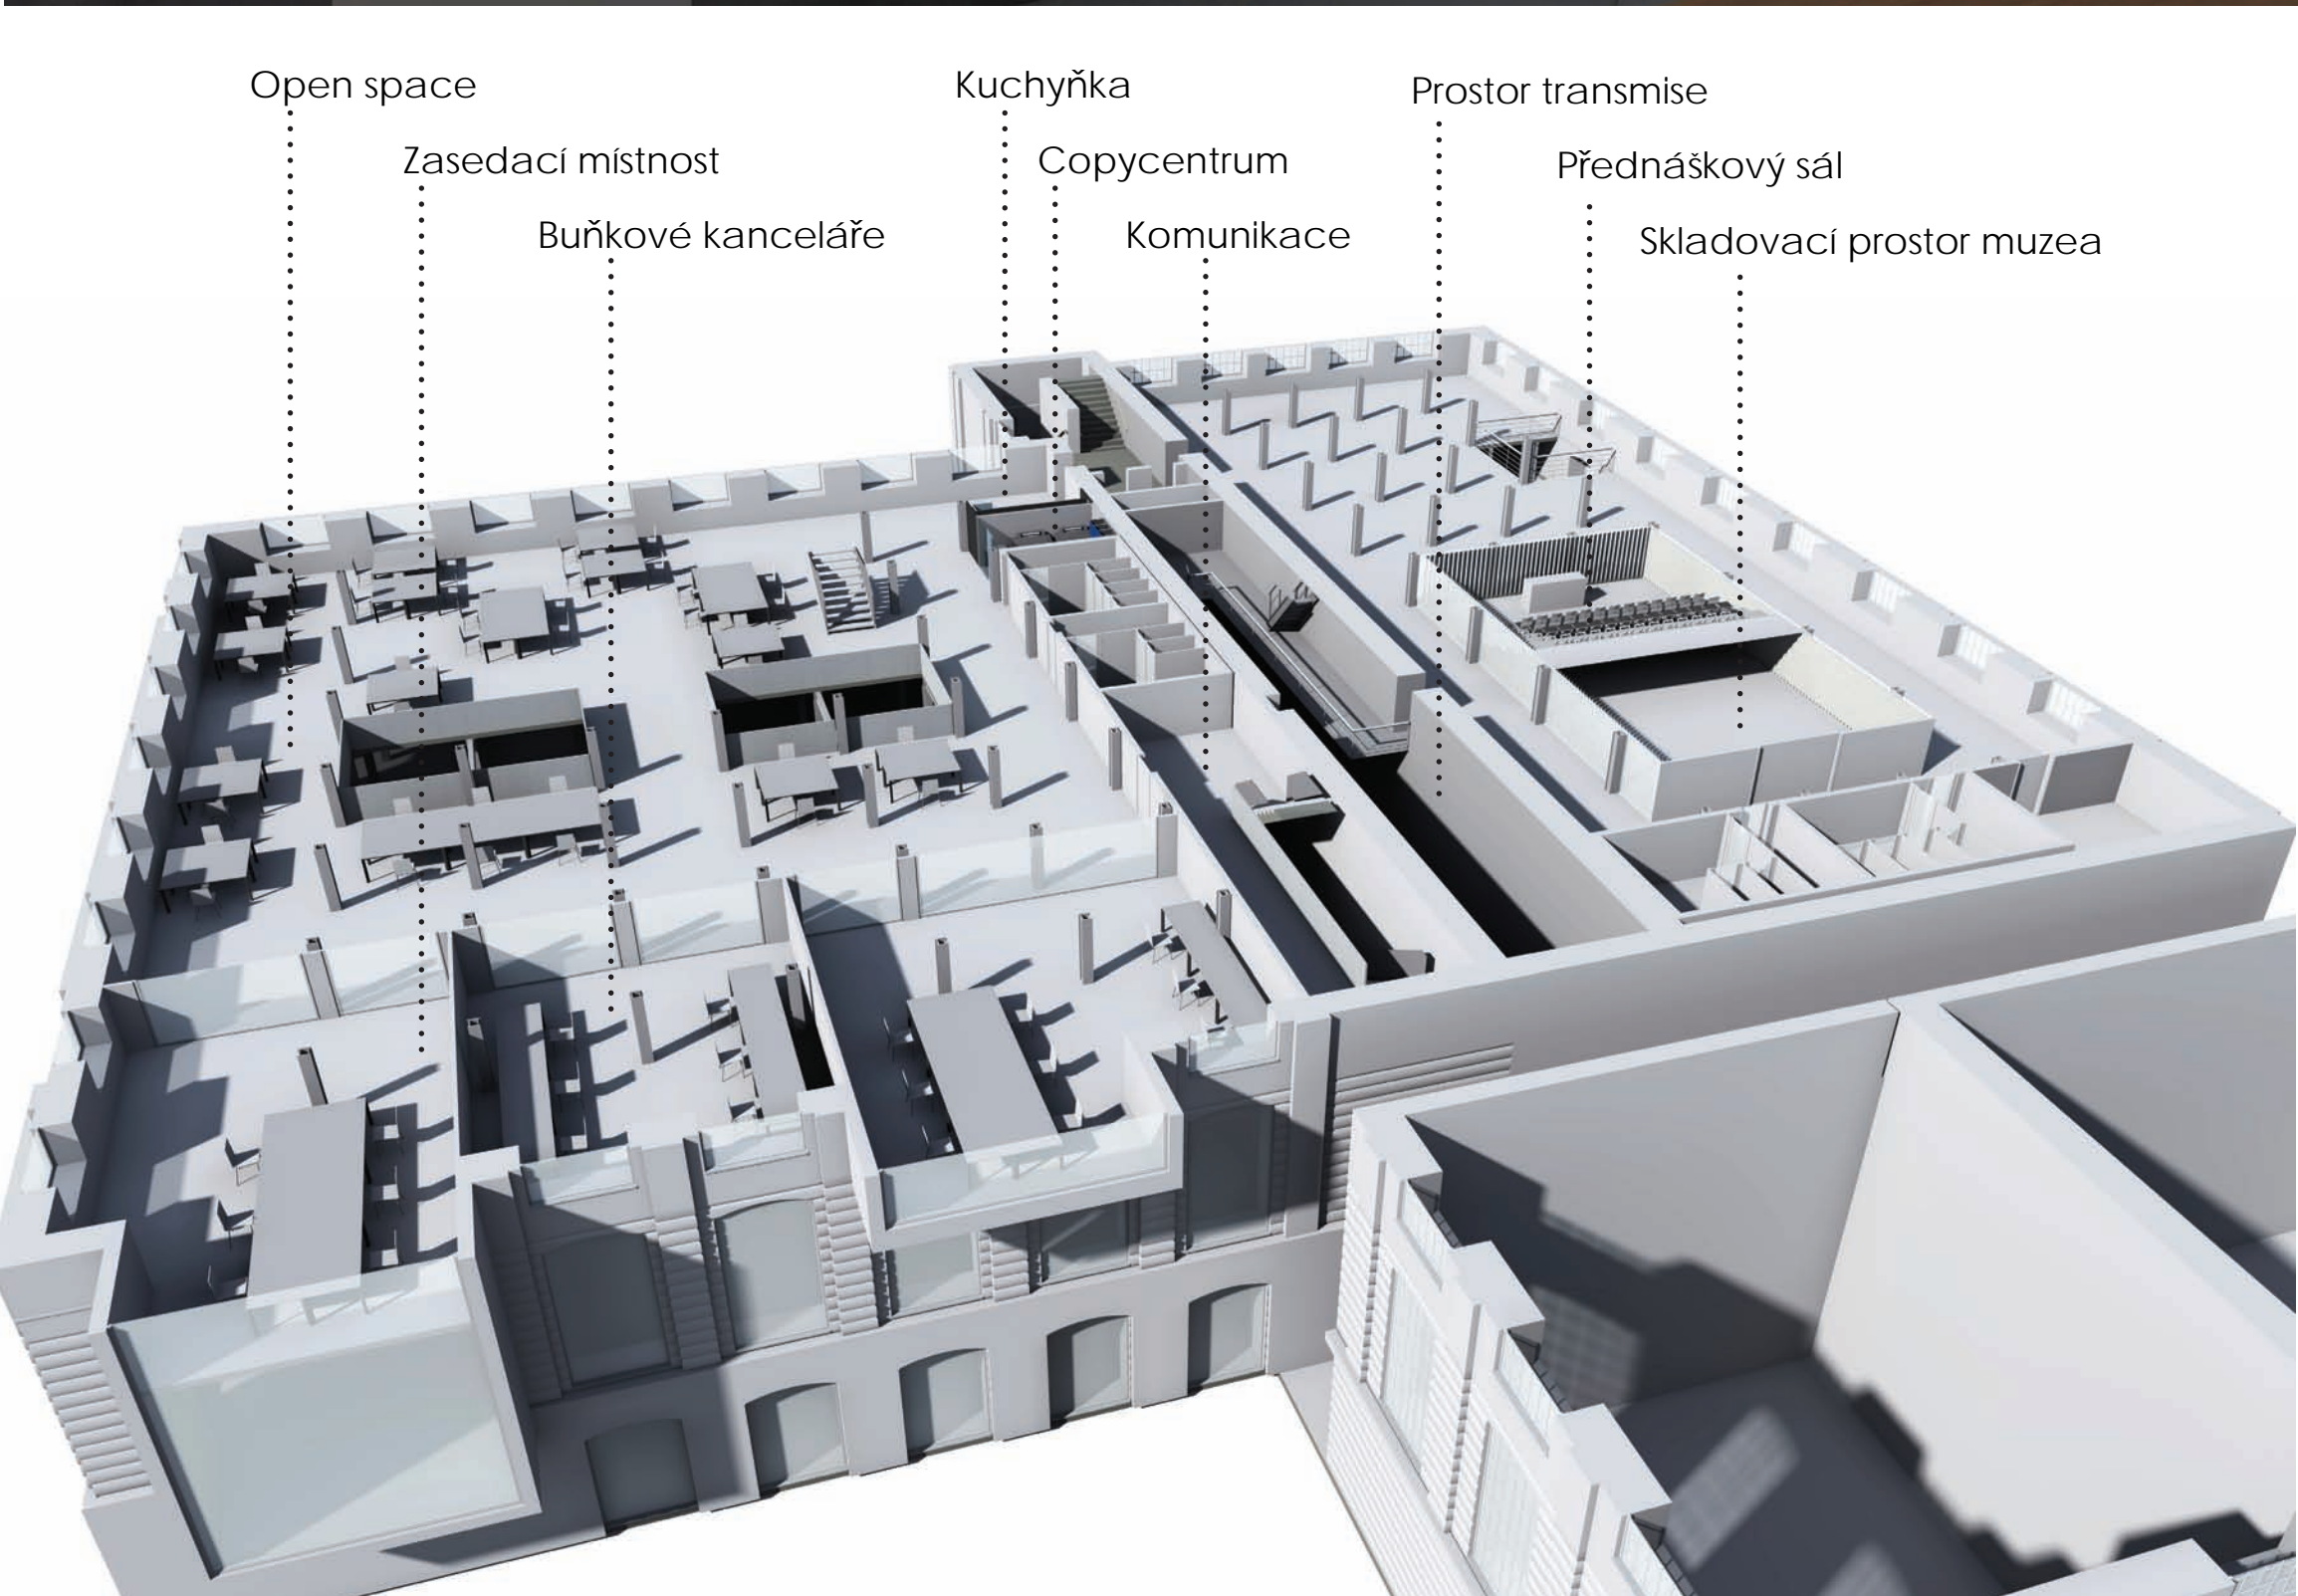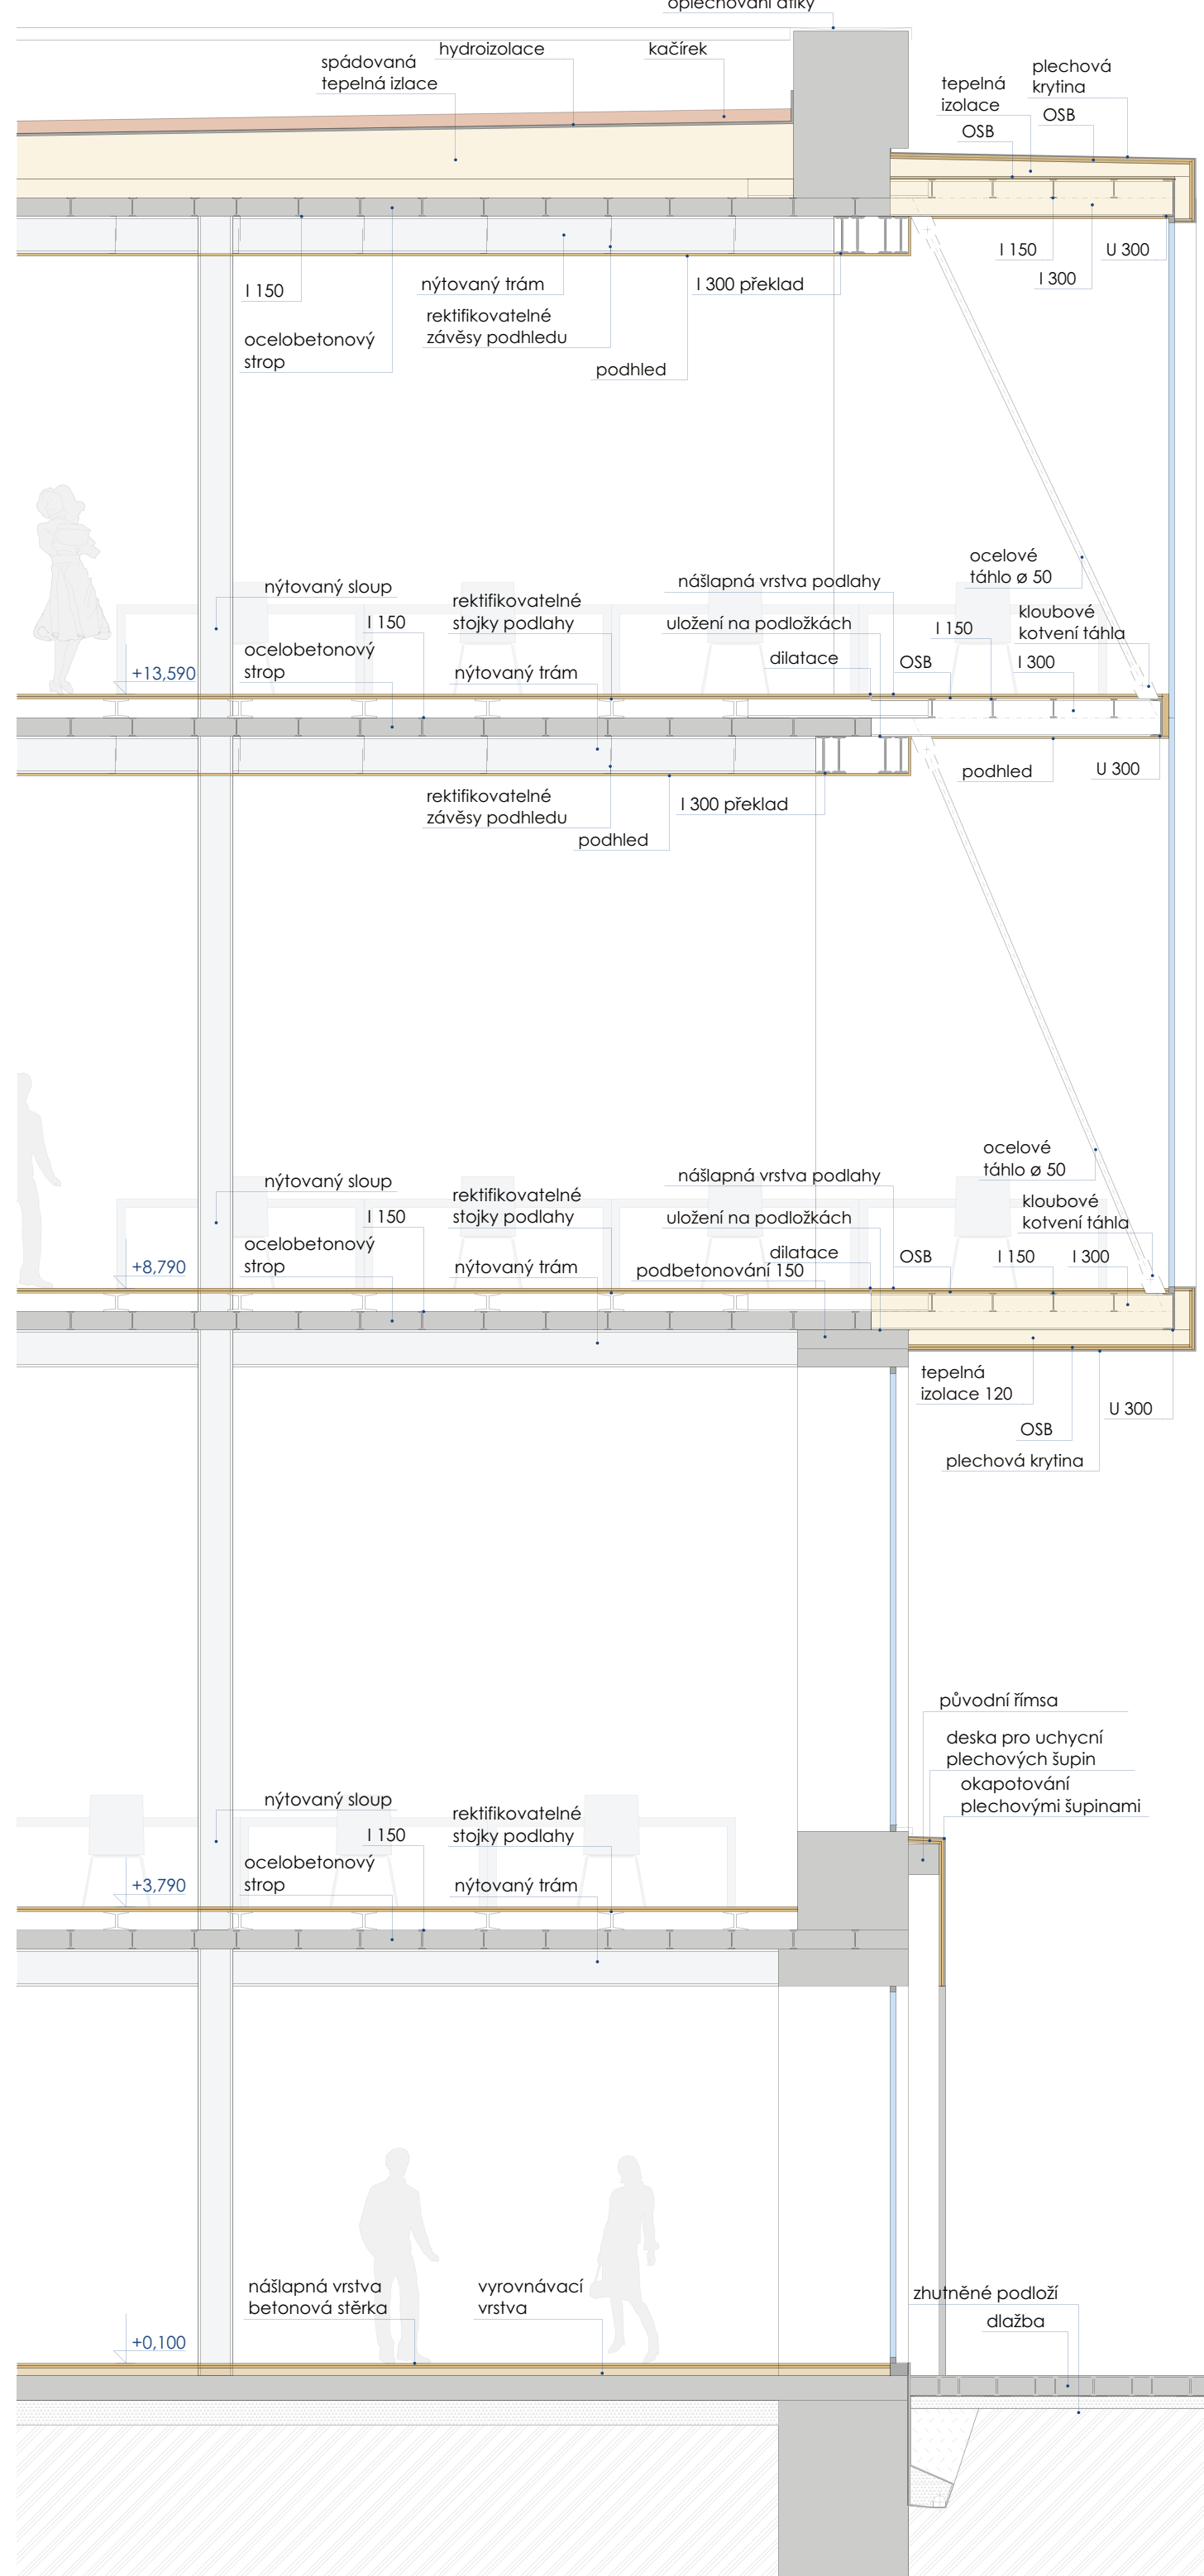

Viadukt

Koupaliště upravené na přírodní biotop

Torzo upraveno na prostor pro rekreaci, sport a odpočinek

Rozvoj občanské vybavenosti a administrativy

Lávka

Upravená koryta potoka

Promenáda mezi potokem

Potenciální území pro rozvoj rekreace, sportu, parku...

Čističí kaskáda pro úpravu vody koupaliště

Lávka

Prostory k drobnému podnikání

Dilny

Laboratoře

Viladomy

Bytové domy

Restaurace

Potenciální území pro rozvoj bydlení a drobné občanské vybavenosti