



**"LOP"** LEHKÝ OBVODOVÝ PLÁŠŤ SCHÜCO. DETAILNÍ DEFINICE A VÝKRESY VIZ SAMOSTATNÝ VÝKRES LOP. DETAILS KOTVENÍ PRAHU A NADPRAŽÍ VIZ VÝKRESY DETAILŮ.

- TERASA JE KRYTÁ MOBILNÍMI VÝSUVNÝMI MARKÝZAMI STELA. CELKOVÝ POČET 5 KS. MARKÝZY SE PŘEKRÝVAJÍ O 500 MM. KAŽDÁ LICHÁ JE VÝŠ NEŽ KAŽDÁ SUDÁ O 100 MM.

- OBJEKT JE ČÁSTEČNĚ PODSKLEPEN. VÝŠKOVÁ ÚROVEŇ JE PŘEKONÁNA ZHOTOVENÍM

- STŘECHY JSOU PROVEDENY JAKO VEGETAČNÍ A JSOU ODVODNĚNY VNITŘNÍMI


STRESNIMI VIJRTI, KRYTIE SACHTOU PRO ZELENOU STRECHU TOPWET TWZ 30X30.  
SKLADBA VIZ RZ.

- ATIKY I PEVNĚ PŘEDSAZENÉ KONSTRUKCE NAD VCHODY BUDOU OPLECHOVANY A VYSPÁDOVANY VE SKLONU 5%.

ZÁKLADOVÁ DESKA BUDE VÝZTUŽENA KÁŘÍ SÍTÍ. V 1.NP BUDE MOCNOST  
ZÁKLADOVÉ DESKY 100 MM. VE 2.NP BUDE MOCNOST ZÁKLADOVÉ DESKY 200MM.  
DESKA SE BUDE KLÁST NA PODKLADNÍ BETON C25/30 TL. 50 MM

- DNO NÁSYPU U VNĚJŠÍCH ZÁKLADŮ JE V ÚROVNI - 0,500 M. TEDY POD HYDROIZOLAČNÍ OBÁLKOU STAVBY. TÍMTO ŘEŠENÍM JE ZAMEZENO PRŮNIK SRÁŽKOVÉ VODY K ZÁKLADOVÉ SPÁŘE. NÁSYP JE SVAHOVÁN VE SKLONU 2% SMĚREM K DRENÁŽI DN 100 MM.

00 000 + 237 00 m.m.m.Bojov	Hlavní projekt:	Vedoucí atelier: Ing. arch. Ladislav Kalvoda, ČSČ
KATEDRA ARCHITECTURY I/23, ČVUT v Praze Fakultní stavební Ústav / Praha Fakultní stavební Ústav / Praha Tel. 224 12 07 77 602 00 Praha 6	KONSTRUKČNÍ ATELIER 7. záměr	Autoři: Ing. arch. Ladislav Kalvoda, ČSČ Penmy Hájmalová
Als:	RESTAURACE na Hrochově náměstí, Praha 5 - Smíchov arch. č. 05073 k.ú. 5186/05b k.ú. Smíchov, 79801	Datum: 12. 2015 Penmy Hájmalová Stupeň: DPS Měřítko: 1:50
Úst:	Architektonicko-stavební část	Architektonický úst: Ing. arch. Ladislav Kalvoda, ČSČ Ing. Marie Vokos, Ph.D.
Úst:	Projektant úst:	Vypracoval: Penmy Hájmalová
Úst:	Úst:	Úst:
Úst:	Úst:	Úst:
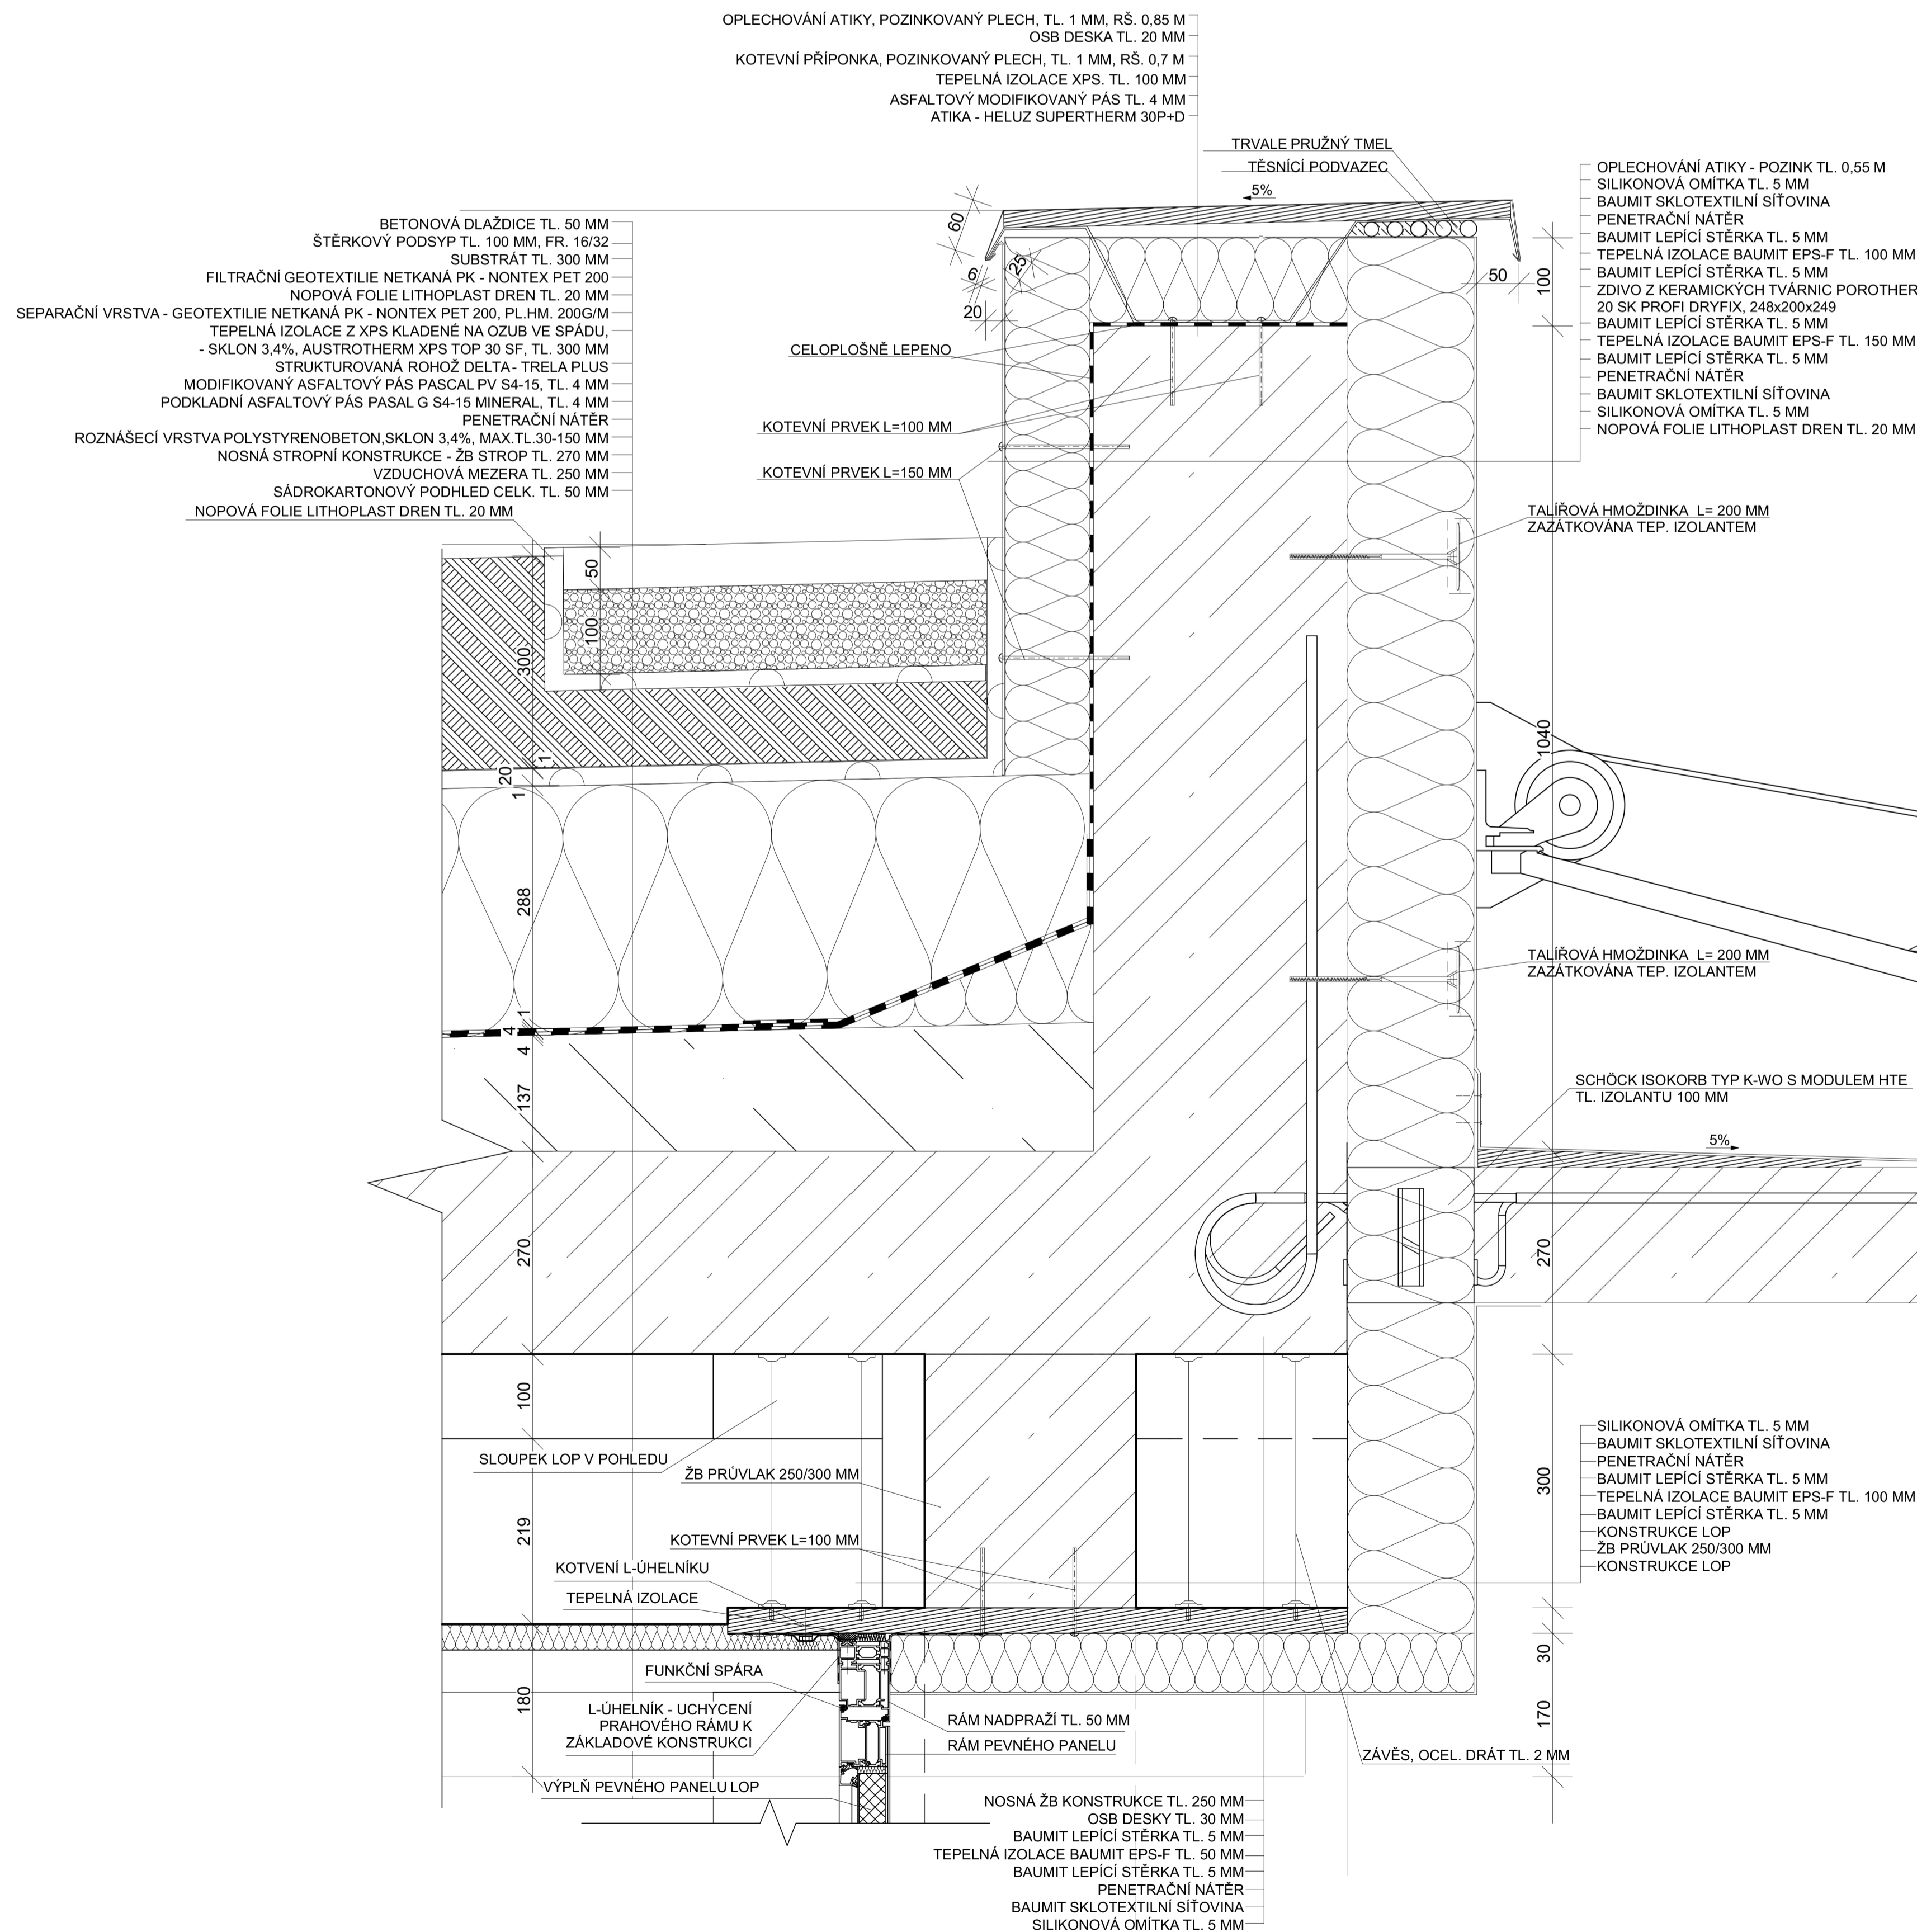

- LOP SCHŮCO TL 50 MM. SLOUPKY DO KTERÝCH JE RÁM UCHYCEN JE TL 200 MM
- LOP SCHŮCO BUDU NÁPOJEN NA PODHLAD Z OSB DESEK POMOCÍ L-ÚHELNIKŮ
- OSB DESKY BUDOU PŘIVRTÁNY K TRÁMU A ZAVĚŠENY NA NOSNÉ STROPNÍ KONSTRUKCI
- NAD VCHODEM BUDU ŽIVOTOVĚNÁ MARKÝZA Z ŽELEZOBETONU POMOCÍ ISO NOSNÍKU ISOBOK TYP K - W50 S MODULEM ITE
- V ÚROVNI 4 M NAD UPRAVENÝM TERÉNNEM BUDOU K ATICE PŘIKOVYTNÉ STAVOČATY MARKÝZY VIZ PŘÍLOHY
- ATIKA BUDU OPLECHOVÁNA A VYSPÁDOVÁNA VE SKLONU 5% SMĚREM DO STŘECHY
- KOLEM ATIKY BUDU ŽIVOTOVĚNÁ ZPEVNĚNÁ PLOCHA Z BETONOVÝCH DLAŽDIC TL 50 MM
- HYDROIZOLACE BUDU VYTVAŘENA AŽ NA VRCHNÍ ČÁST ATIKY. BUDU CELOPLOŠNĚ LEPENÁ

40.000 + 237,00 m.m. BpV KATEDRA ARCHITEKTURY I/20: ZVÚT v Praze Fakulta společný ZVÚT v Praze Trávníčská 27 166 00 Praha 6		Název projektu <b>KONSTRUKTIVNÍ ATÉLIER 4</b> 1. ročník		Název učitelů Ing. arch. Ladislav Kalvoda, CSc. Arch. Ivana Přemysl Hála	
Adresa RESTAURACE na Hořejším nádv. Praha 5 - Smíchov gar. č. 1003 a 1003 b 5 Smíchovský raj. Smíchov 72901		Datum: <b>12.2015</b> Strana: <b>DPS</b> Měřítko: <b>1:5</b>		Přemysl Hála Datum: <b>12.2015</b> Strana: <b>DPS</b> Měřítko: <b>1:5</b>	
Název <b>Architektonicko-stavební část</b>		Projektová část 		Archivace detail Ing. arch. Ladislav Kalvoda, CSc. Ing. Martin Vondra, Ph.D.	
Doba vývoje <b>D1.1.08</b>		Název vývoje <b>Detail D1 - Atika a nadpraží</b>		Vypracoval Přemysl Hála	