




MALEŠICKÝ TRH

EMA KRAKOVSKÁ

ATELIÉR KNYTL - ŠABART

ATZ2 / KATEDRA ARCHITEKTURY / CVUT FSV / ZS 2016/2017

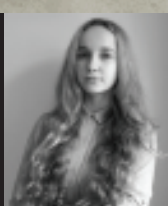

SITUÁCIA



UMIESTNENIE: PRAHA 10, MALEŠICE

TRHOVIŠKO:
20 PREDAJNÝCH STÁNKOV



BISTRO:

- 1.N.P.
- VNÚTORNÉ SEDENIE
- VONKAJŠIE SEDENIE
- PRÍPRAVOVŇA
- SKLAD
- WC PRE ZAMESTANCOV
- TECH. MIESTNOSŤ


2.N.P.

- UBYTOVANIE, 2 DVOJLÔŽKOVÉ IZBY


KONCEPT

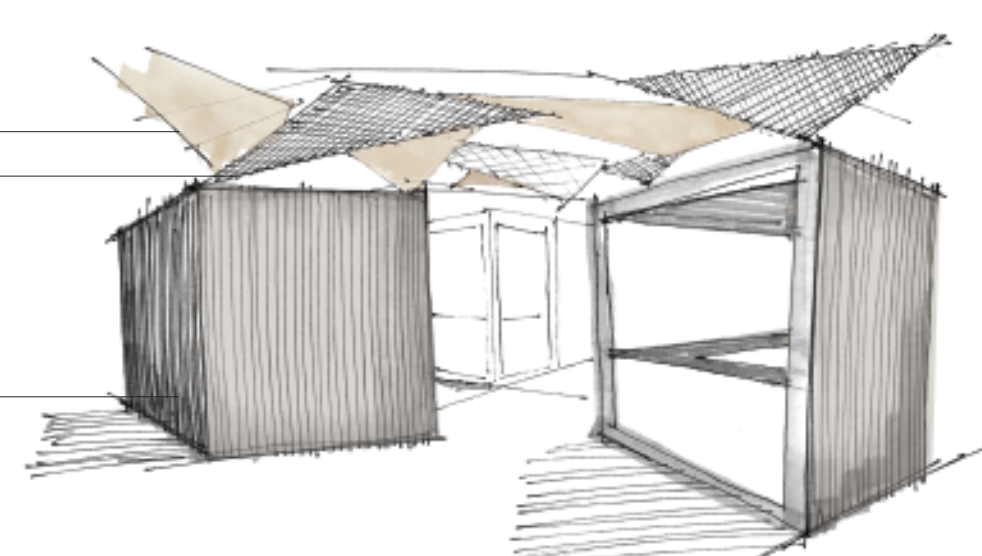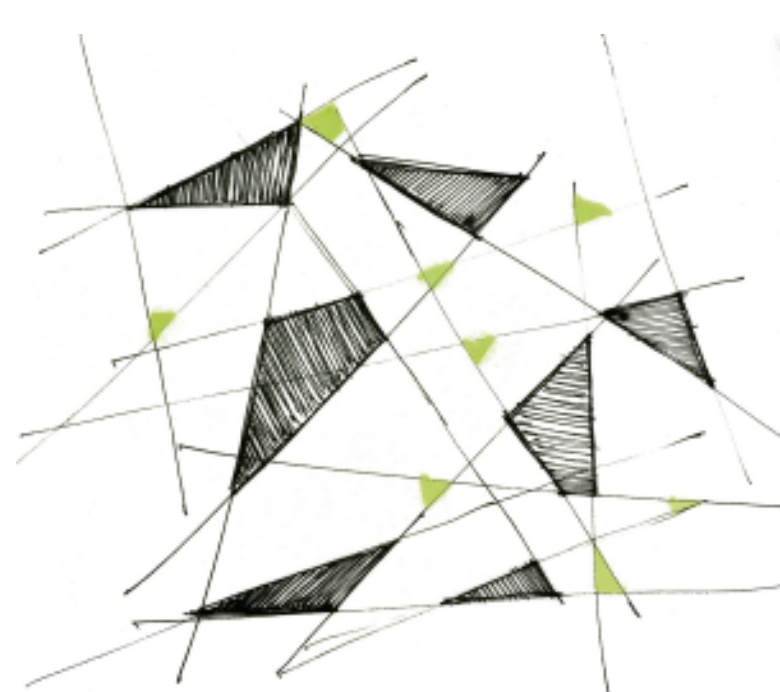


PÔDORYS 1.N.P.

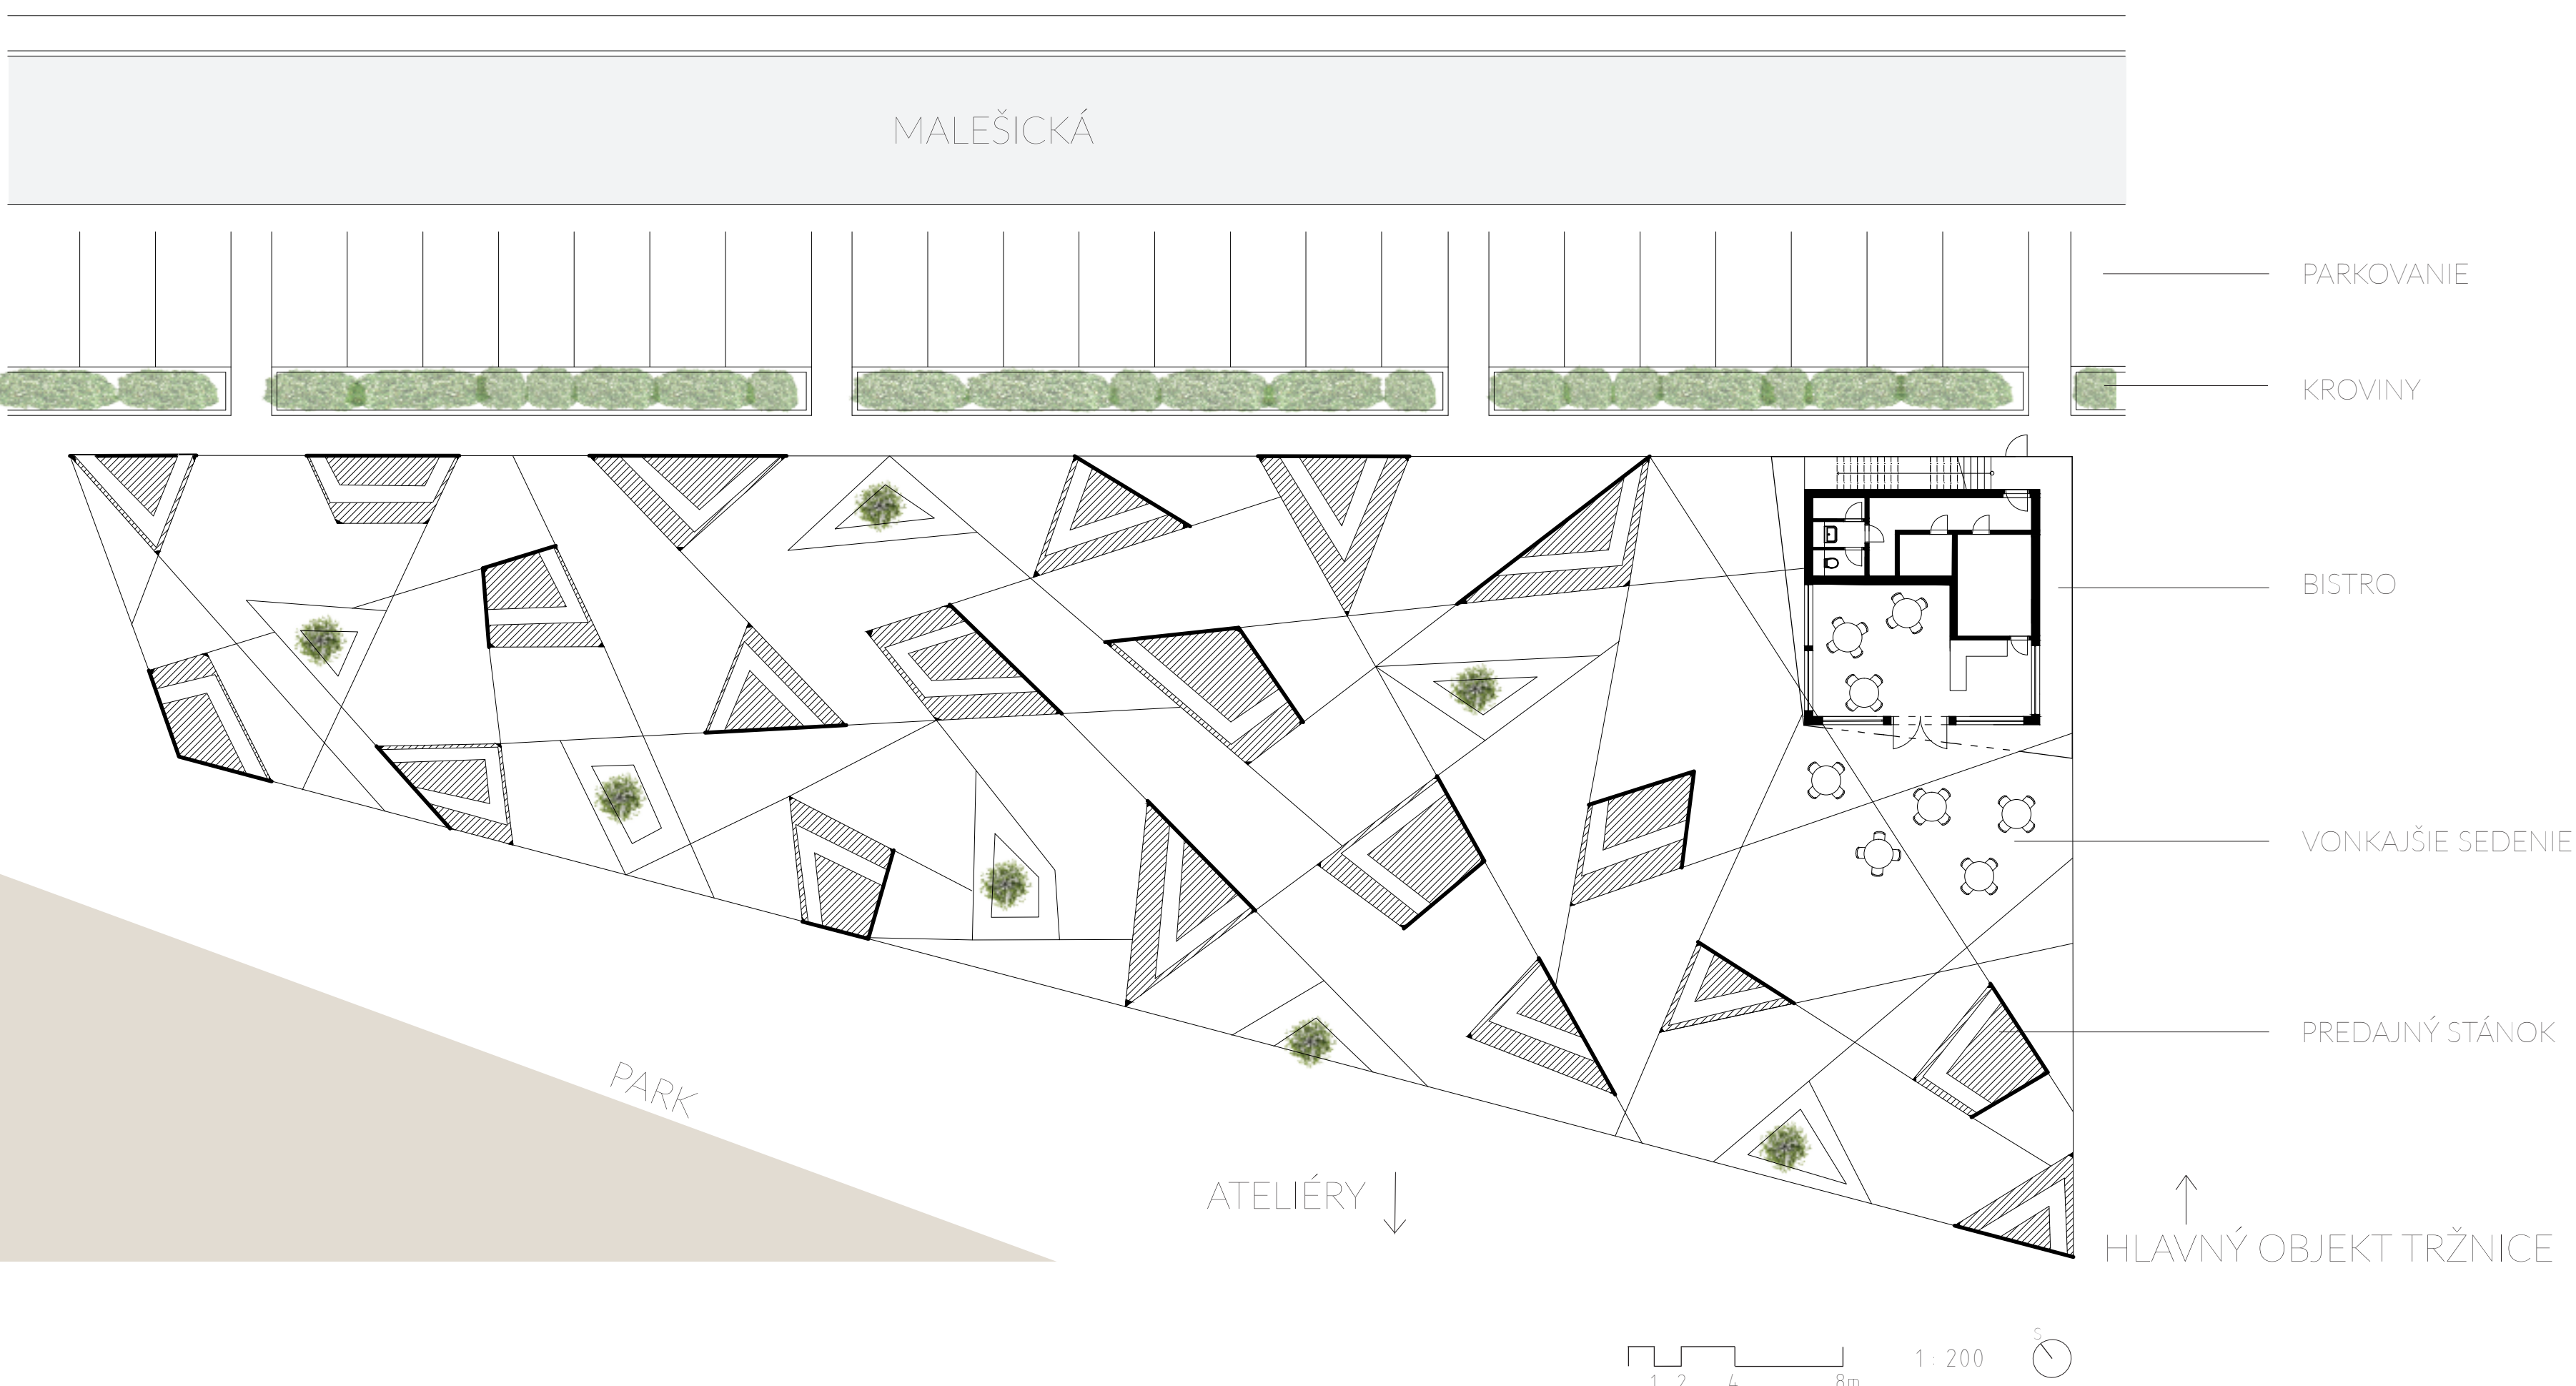

REZ MALEŠICKOU ULICOU, POHĽAD JUŽNÝ

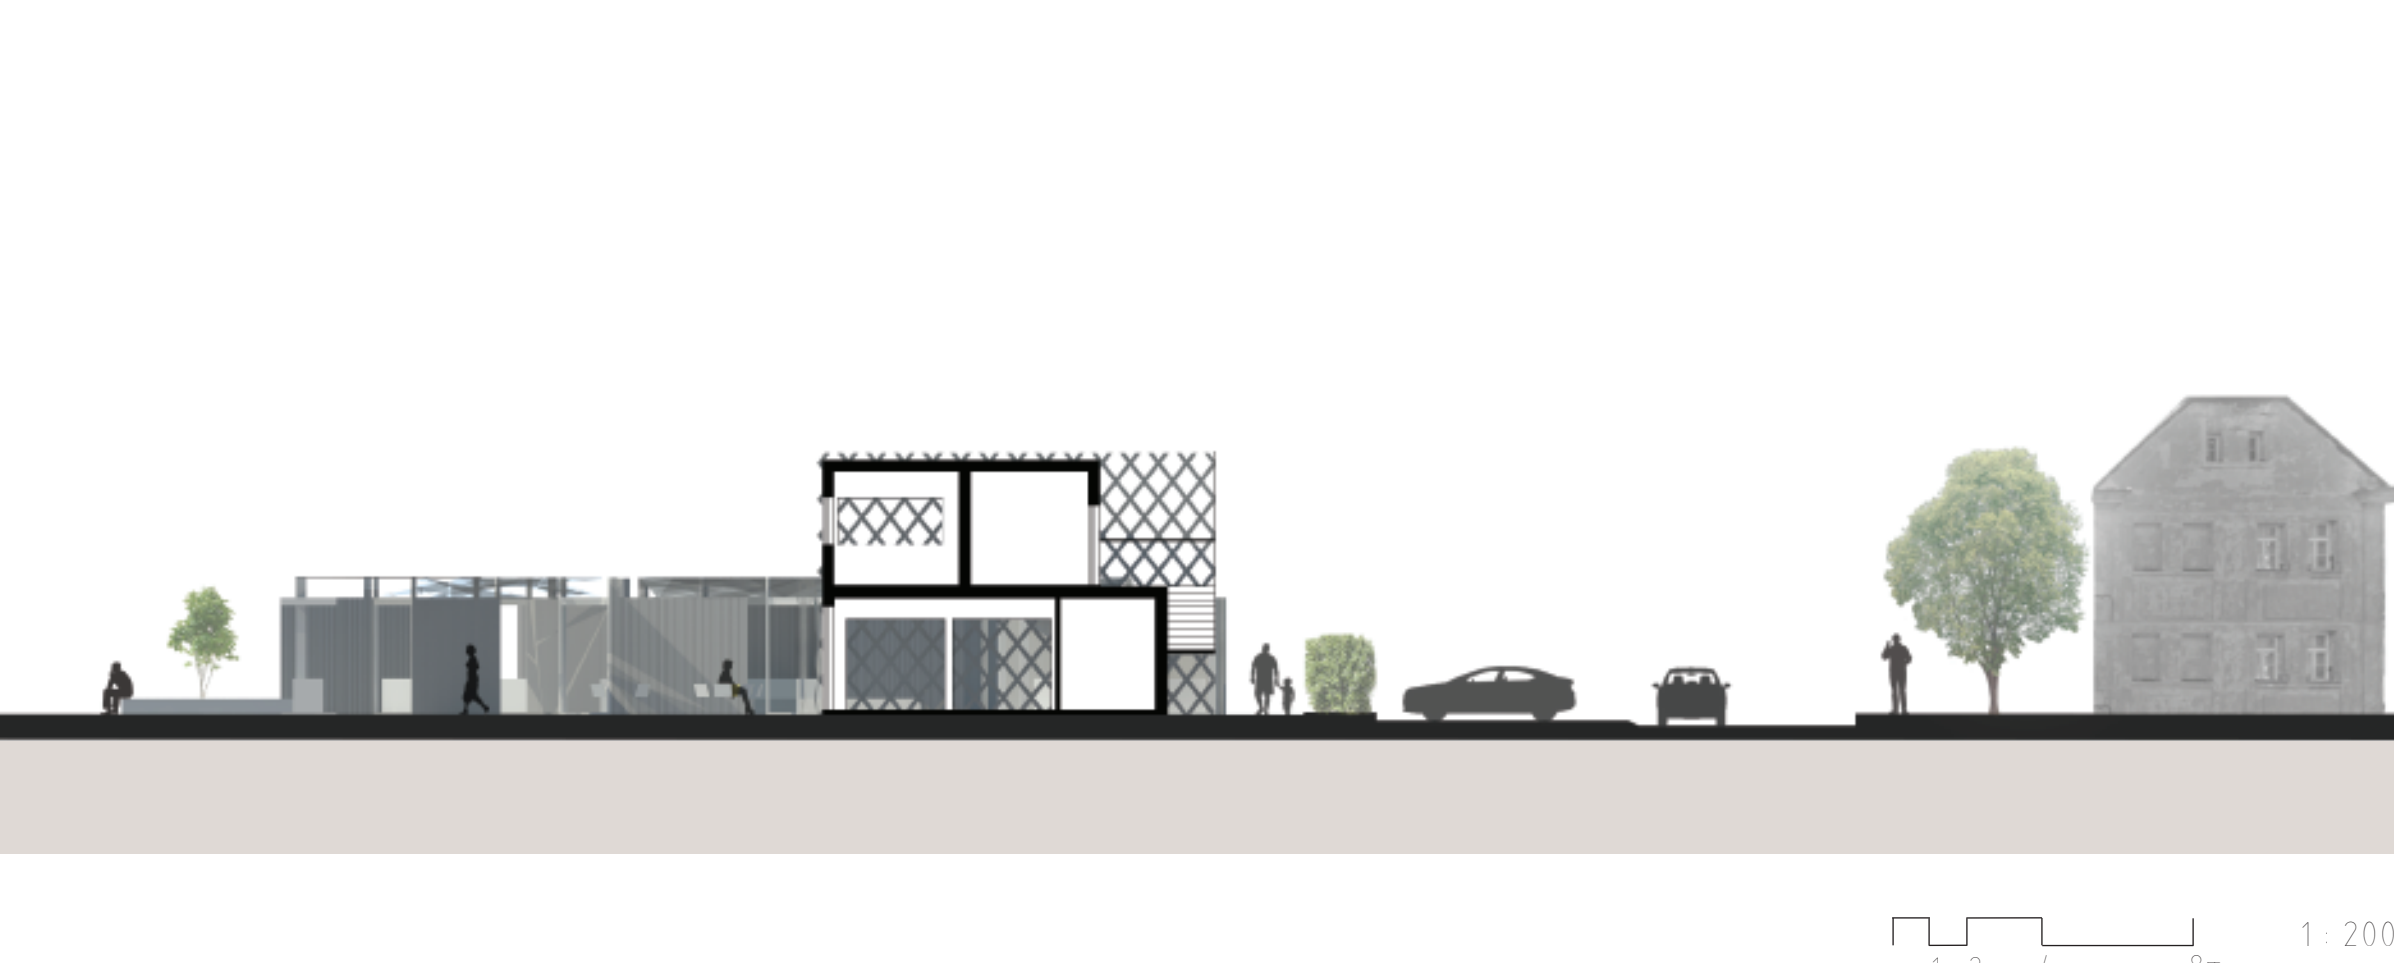

PÔDORYS 2.N.P.

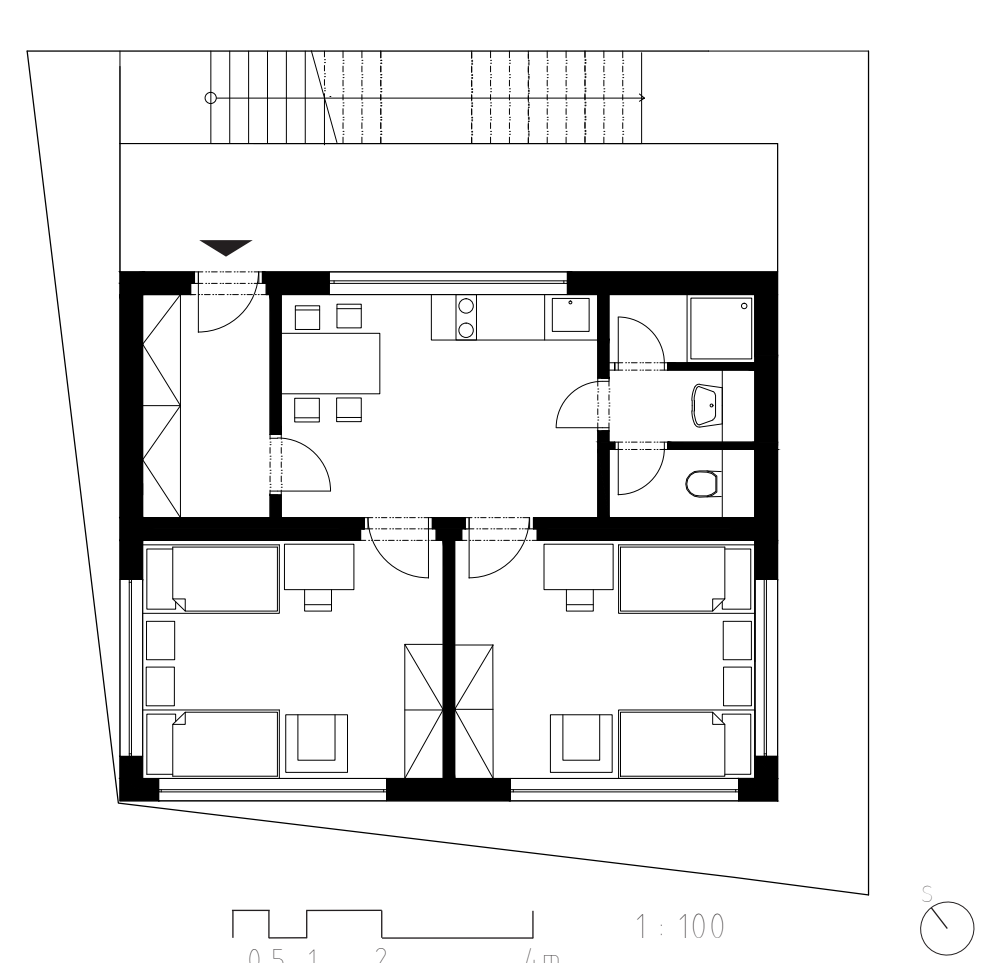

POHĽAD JUHOZÁPADNÝ

