



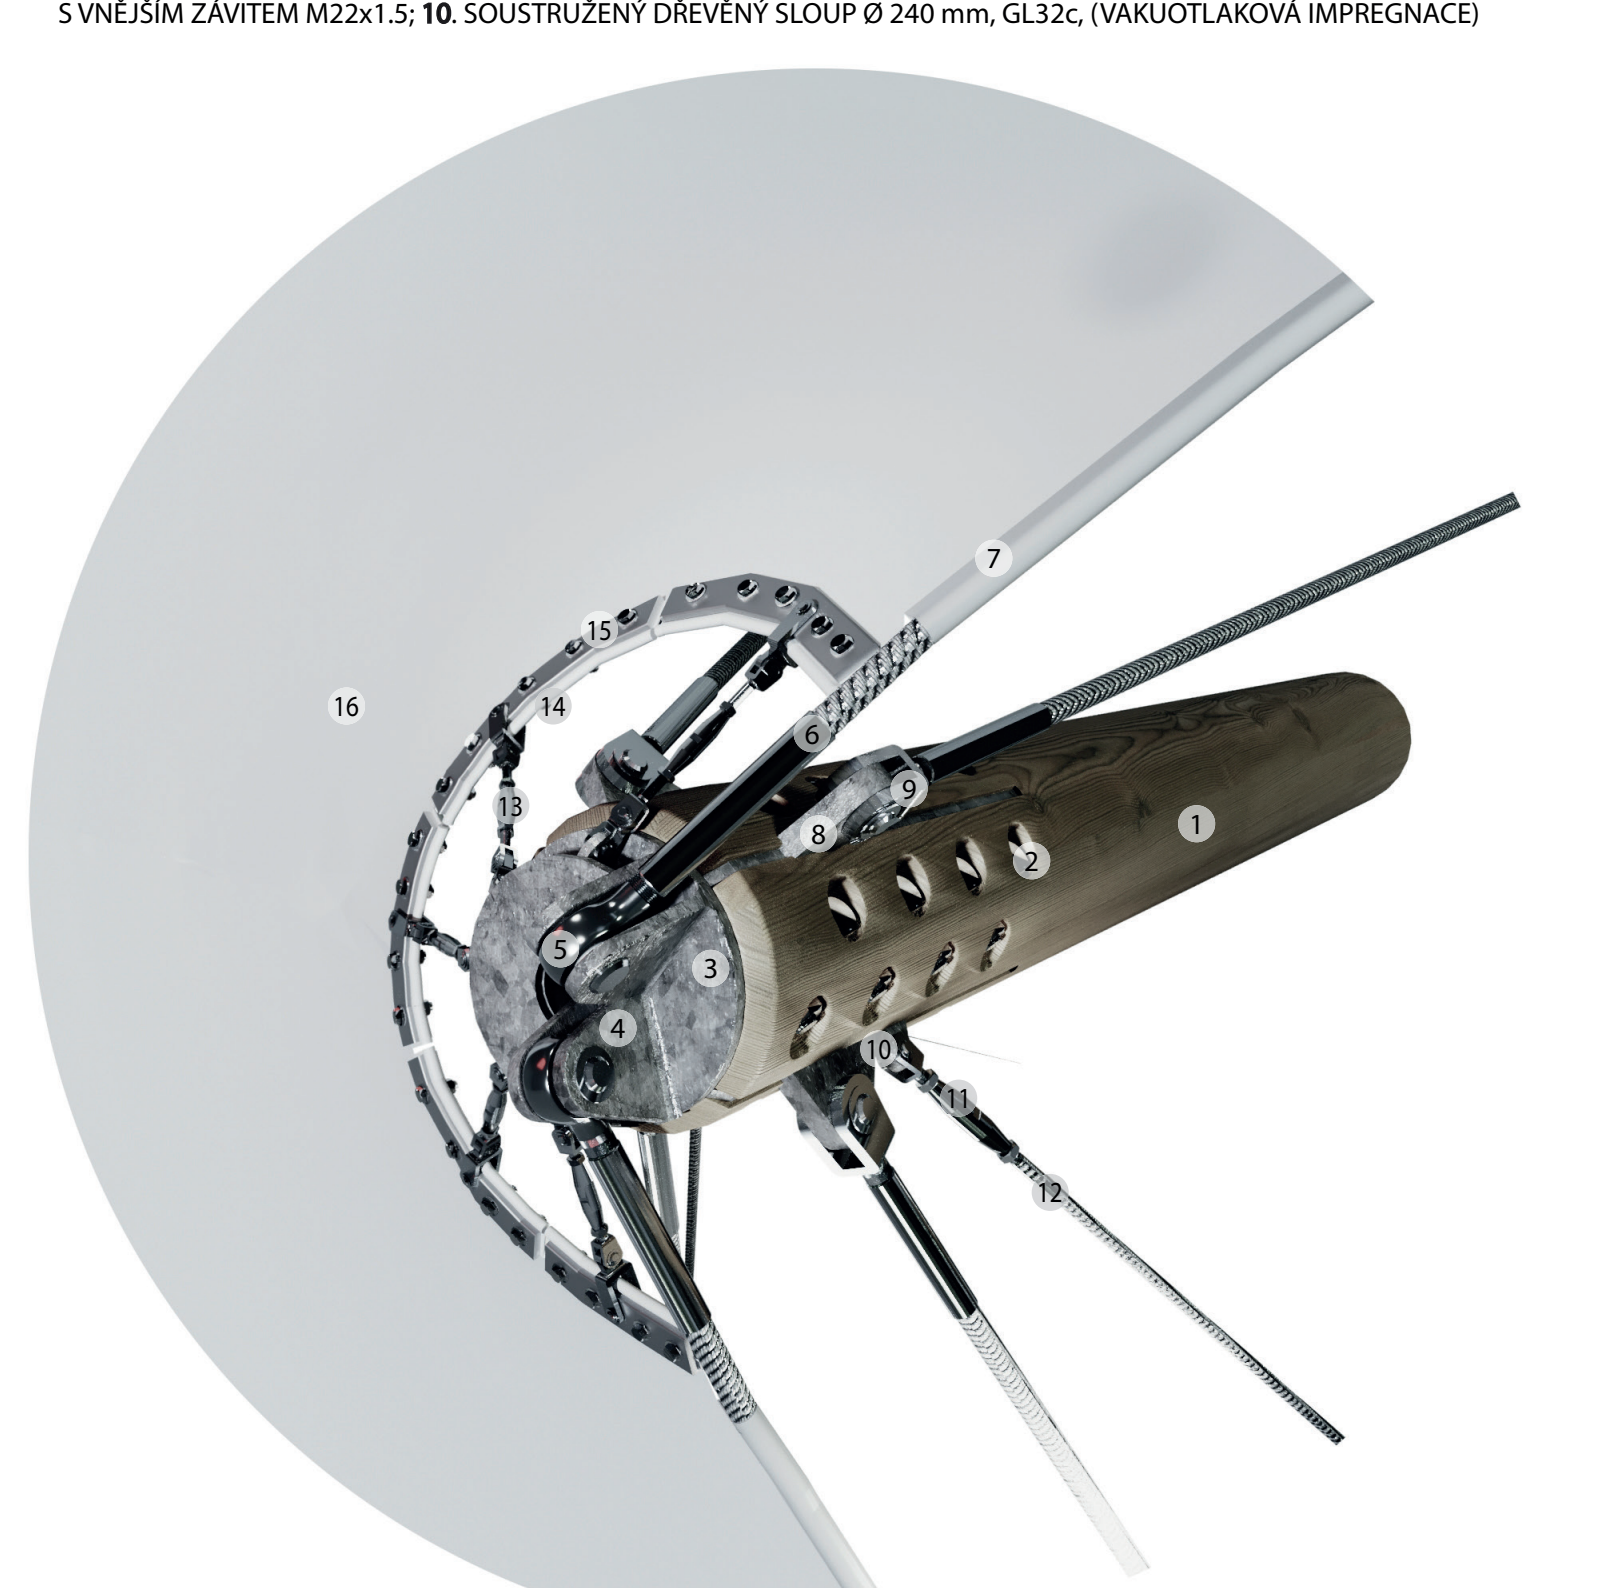





[illegible]

1. SOUSTRUŽENÝ DŘEVĚNÝ SLOUP Ø 240 mm, GL32c, (VAKUOTLAKOVÁ IMPREGNACE); 2. ŠROUB S MATICÍ M18, 8,8; 3. NAPÍNACÍ SYSTÉM MEMBRÁNY - 2 x PLECH TL 10 mm (FeZn) + VÁLCOVANÝ KOLÍK S VNITŘNÍM ZÁVÍTEM M32x1,5 + ZÁVITOVÁ TYP 3 M32x1,5; 

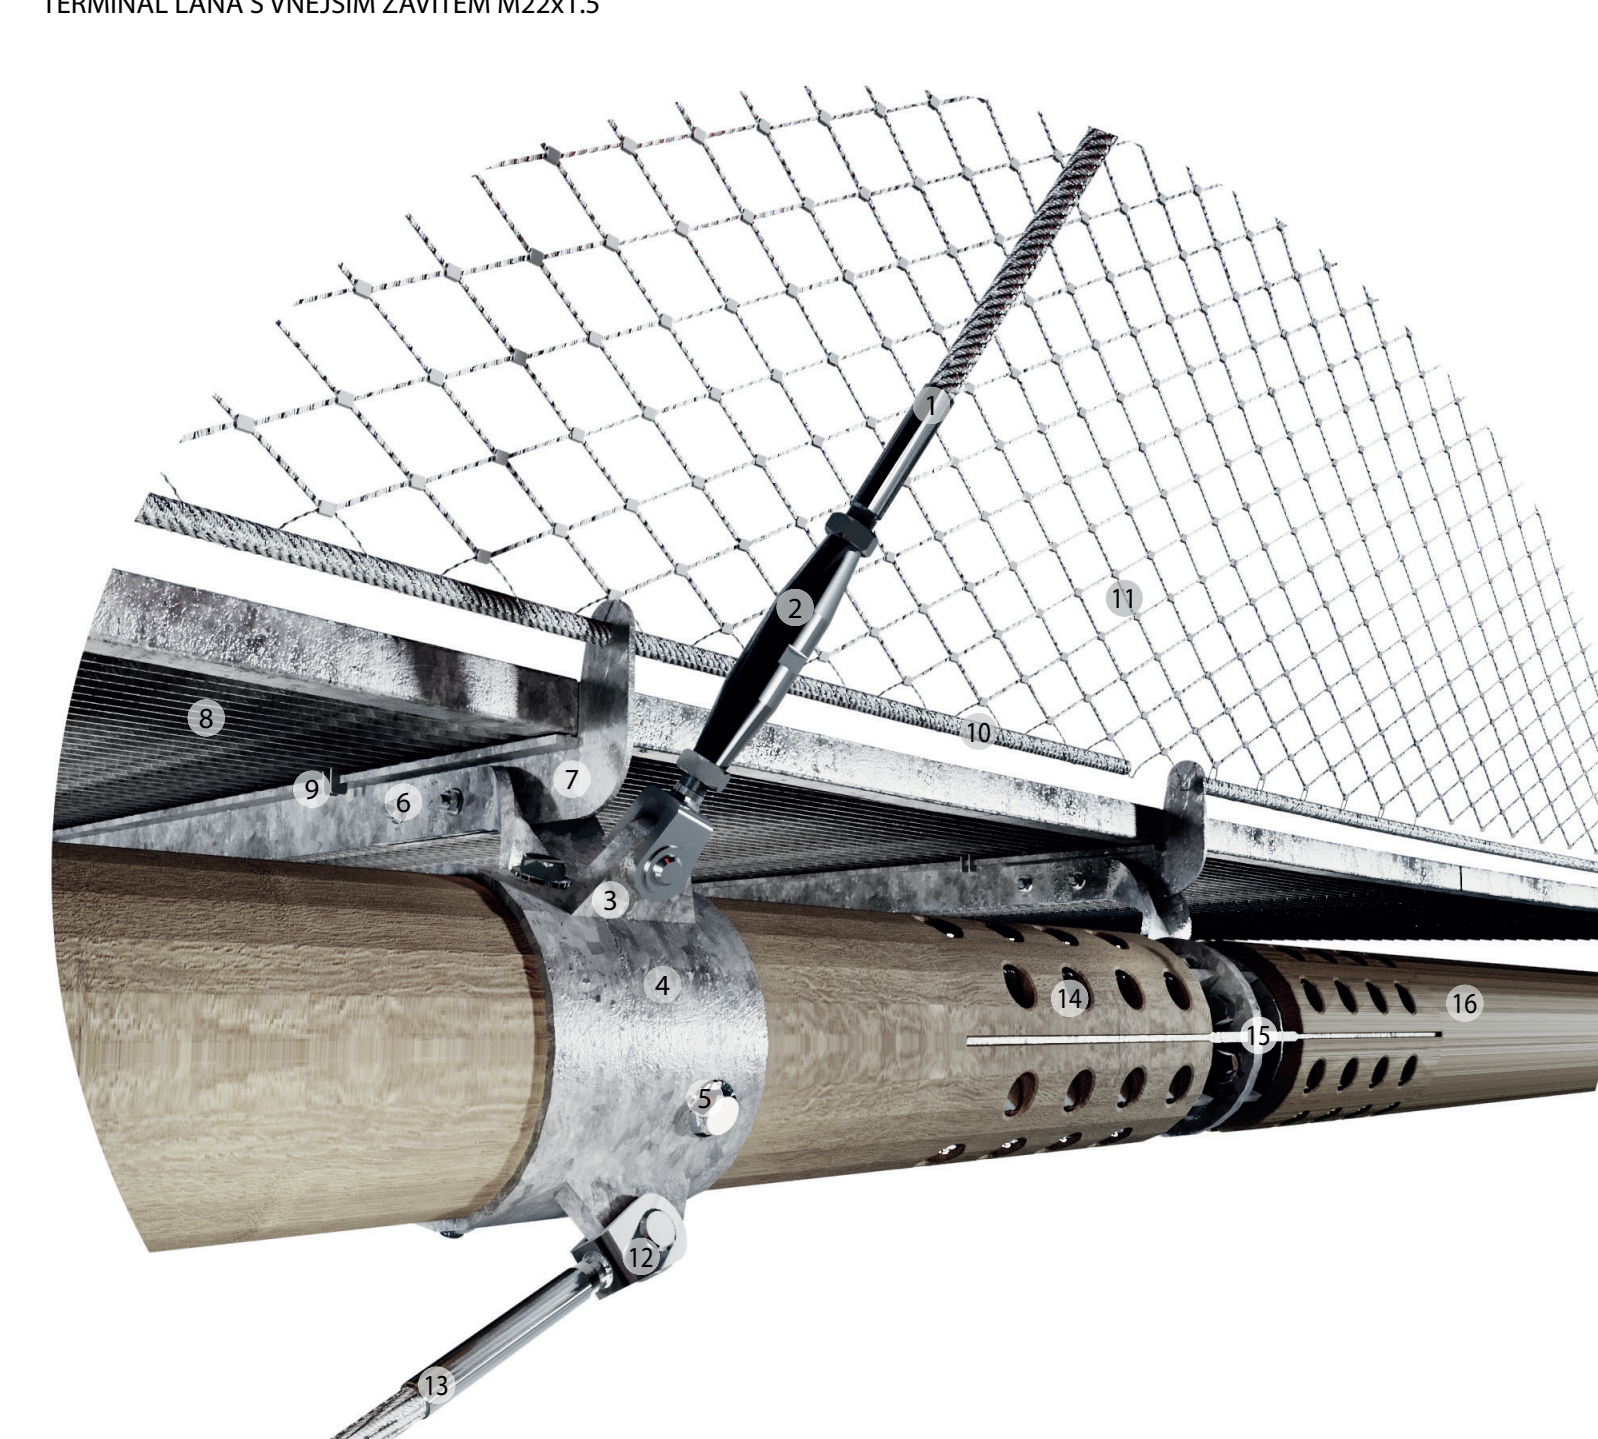



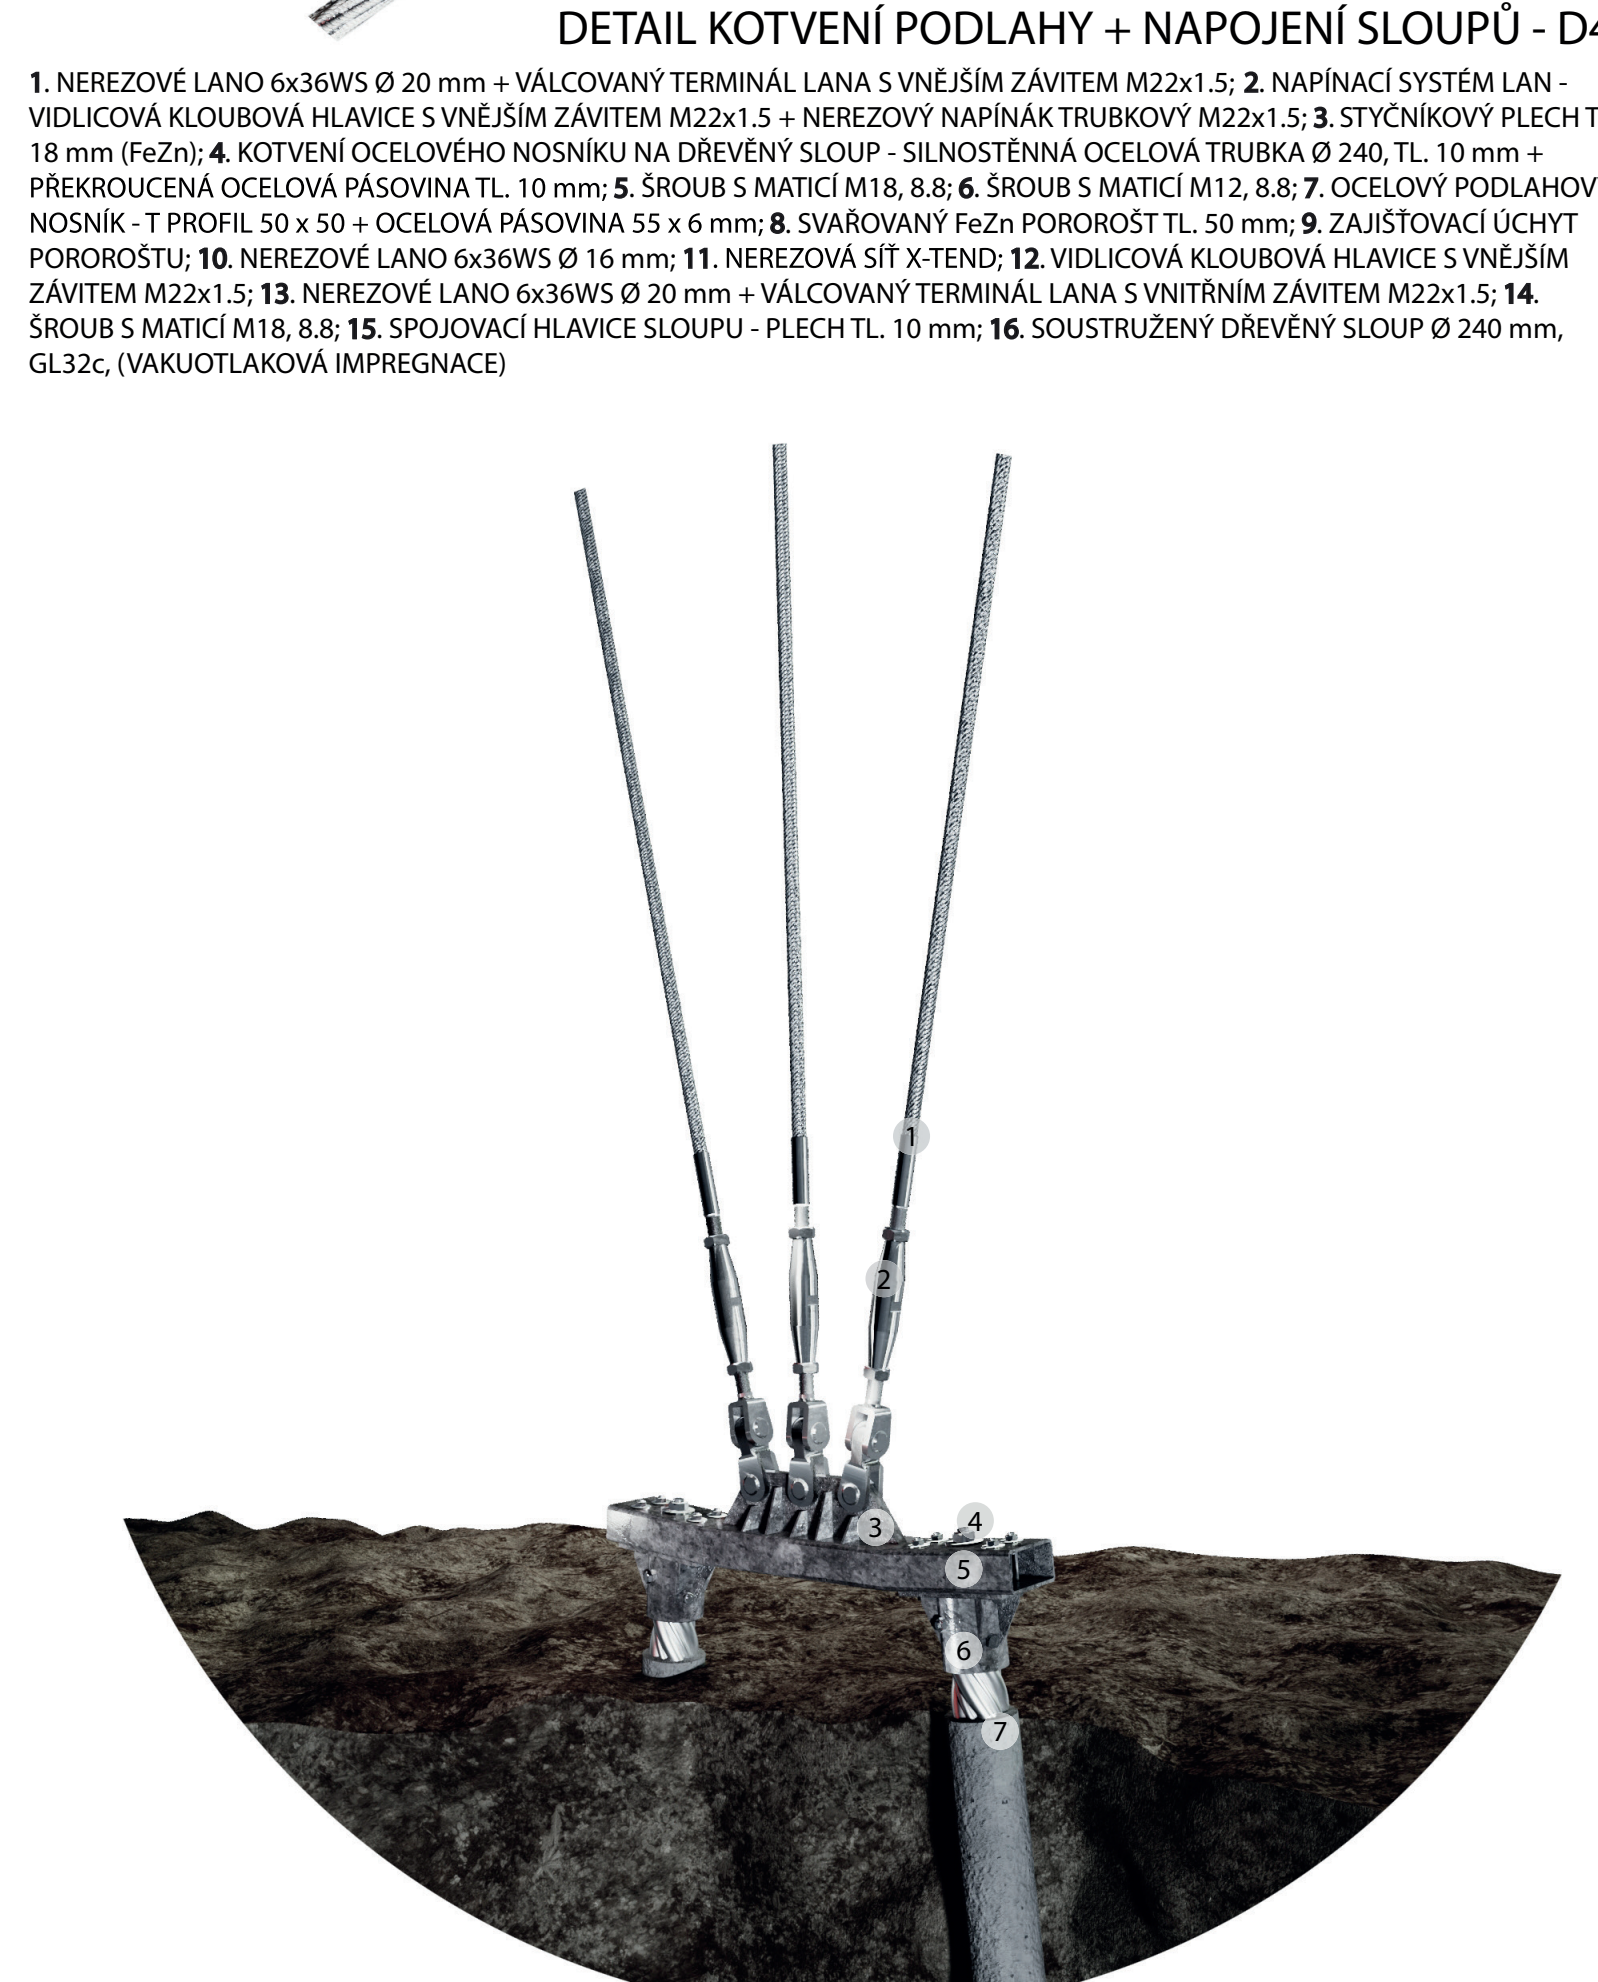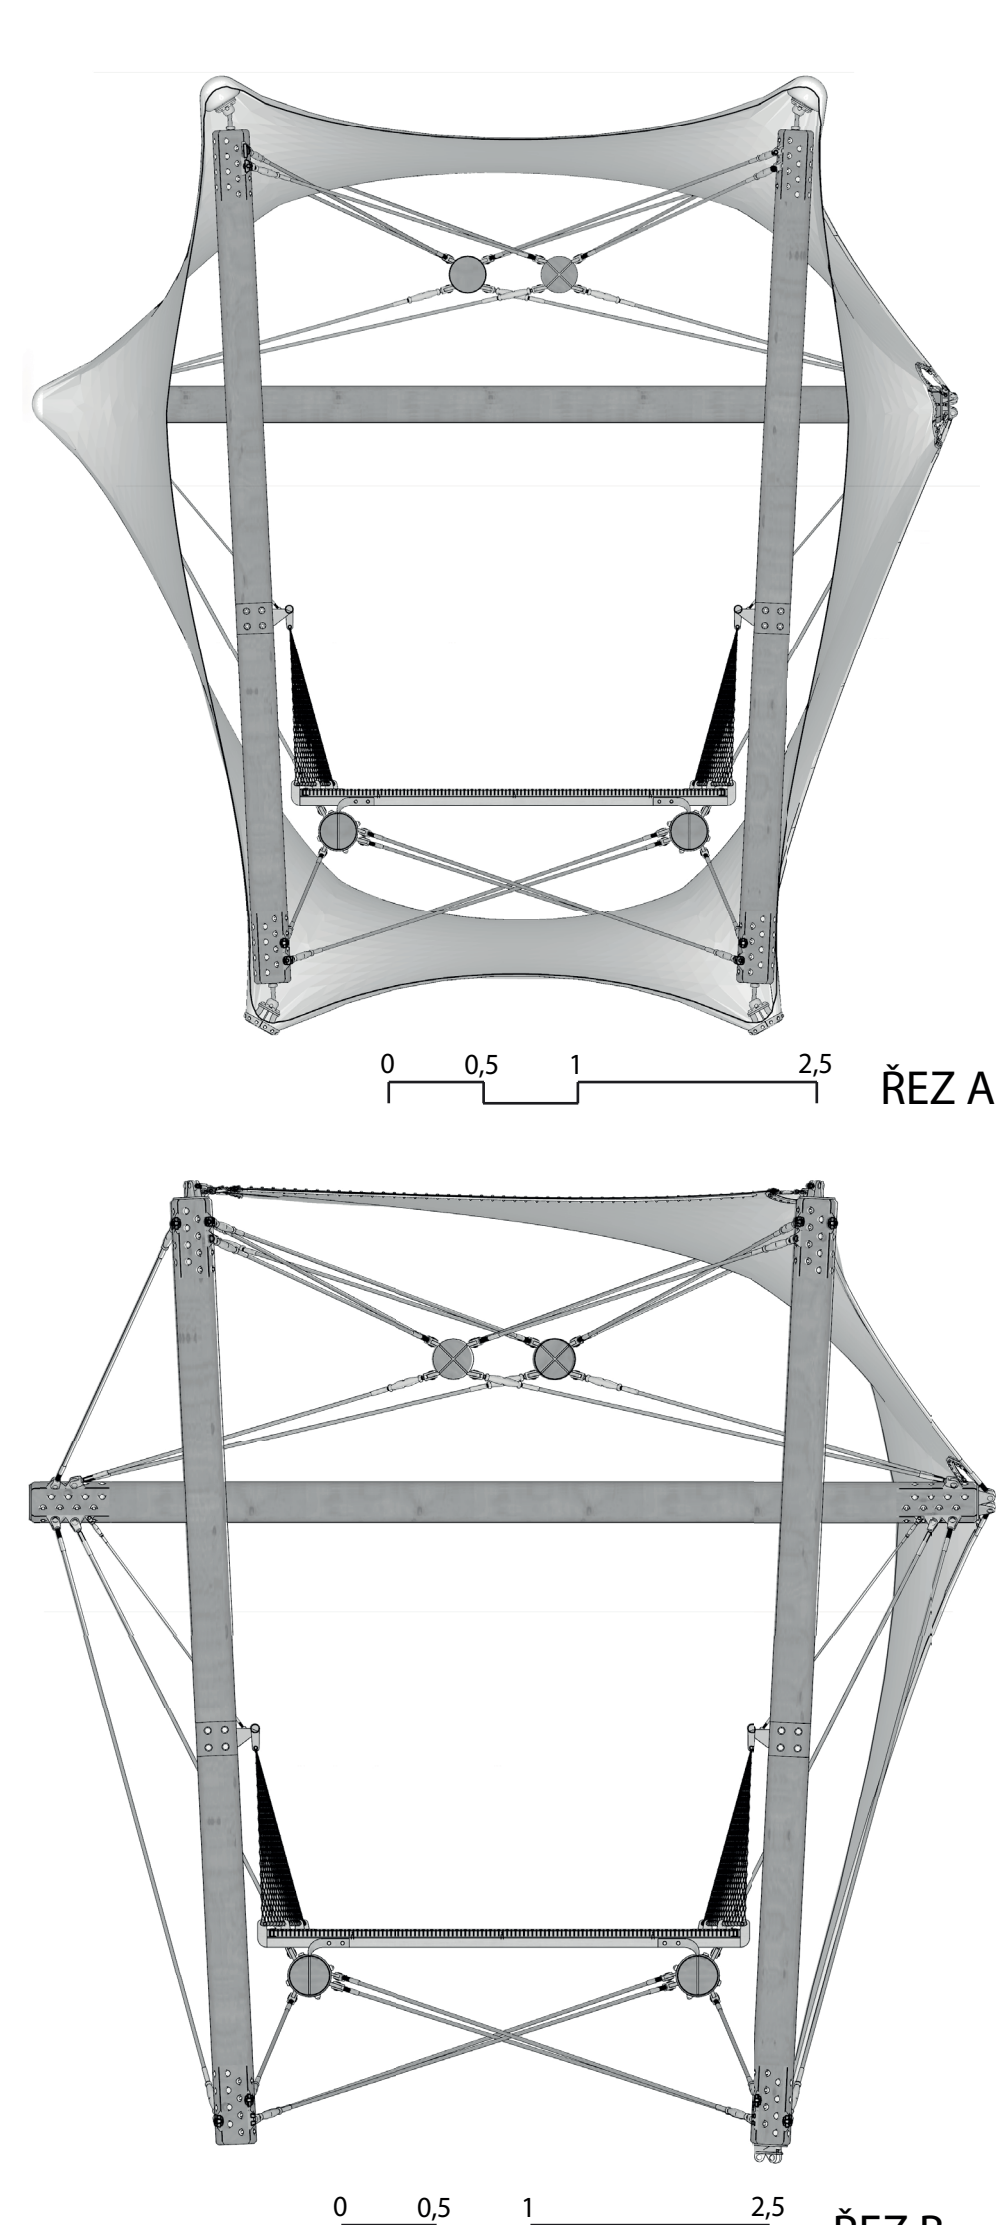

## DETAIL KOTVENÍ DO SKÁLY (TÁHLA)



SOUSTRUŽENÝ DŘEVĚNÝ SLOUP Ø 360 mm, GL32c, (VAKUOTLAKOVÁ IMPREGNACE); 2 SROUB S MATICÍ M24, 8.8; 3 OCELOVÁ PAT  
LOUPU - PLECH 1,5 x 10 mm (FeZn) + VALČOVANÝ KALIS S VNITŘNÍM ZÁVITEM M36 + ZÁVITOVÁ VŮT M36x1,5, 10.9 + ZAJISTIČOVÍ  
KOLÍCI M36x1,5; 4 KULOVÝ KLOB 88 mm; 5 ROZNAČNÉ HLAVICE - PLECH 18 - 20 mm (FeZn); 6 ZÁVITOVÁ VŮT S MATICÍ M22,  
7: HLAVA MIKROPILOTU (FeZn) + 6 x SROUB S MATICÍ M14, 8.8; 8, VRTANÁ MIKROPILOTA - MIKROPILOTA Ø 100 mm (AISI7M 0.3)  
MENTOVÁ SUSPENZE

