




- konštrukčný systém stĺžov
- svätk: kce:
 - nosná – monolitický železobetón
 - nosné + stĺpy žiang
 - stĺpy o predželez. kce:
 - monolitický železobetón, jednoducho i obousmerné puzo
 - obvodový púzlí.
 - monolitický železobetón + II EPS + cihlové pásy
 - schodiská:
 - monolitický železobetón, železobetónové pútle jako podporu
 - sklený obvodový púzlí
 - sflechy:
 - monolitický železobetónový disk, pochoz, zelená sflecha
 - zleďobník: zleďobník železobetónový, pútle




PŮDORYS HLAVNÍHO PODLAŽÍ 1:100

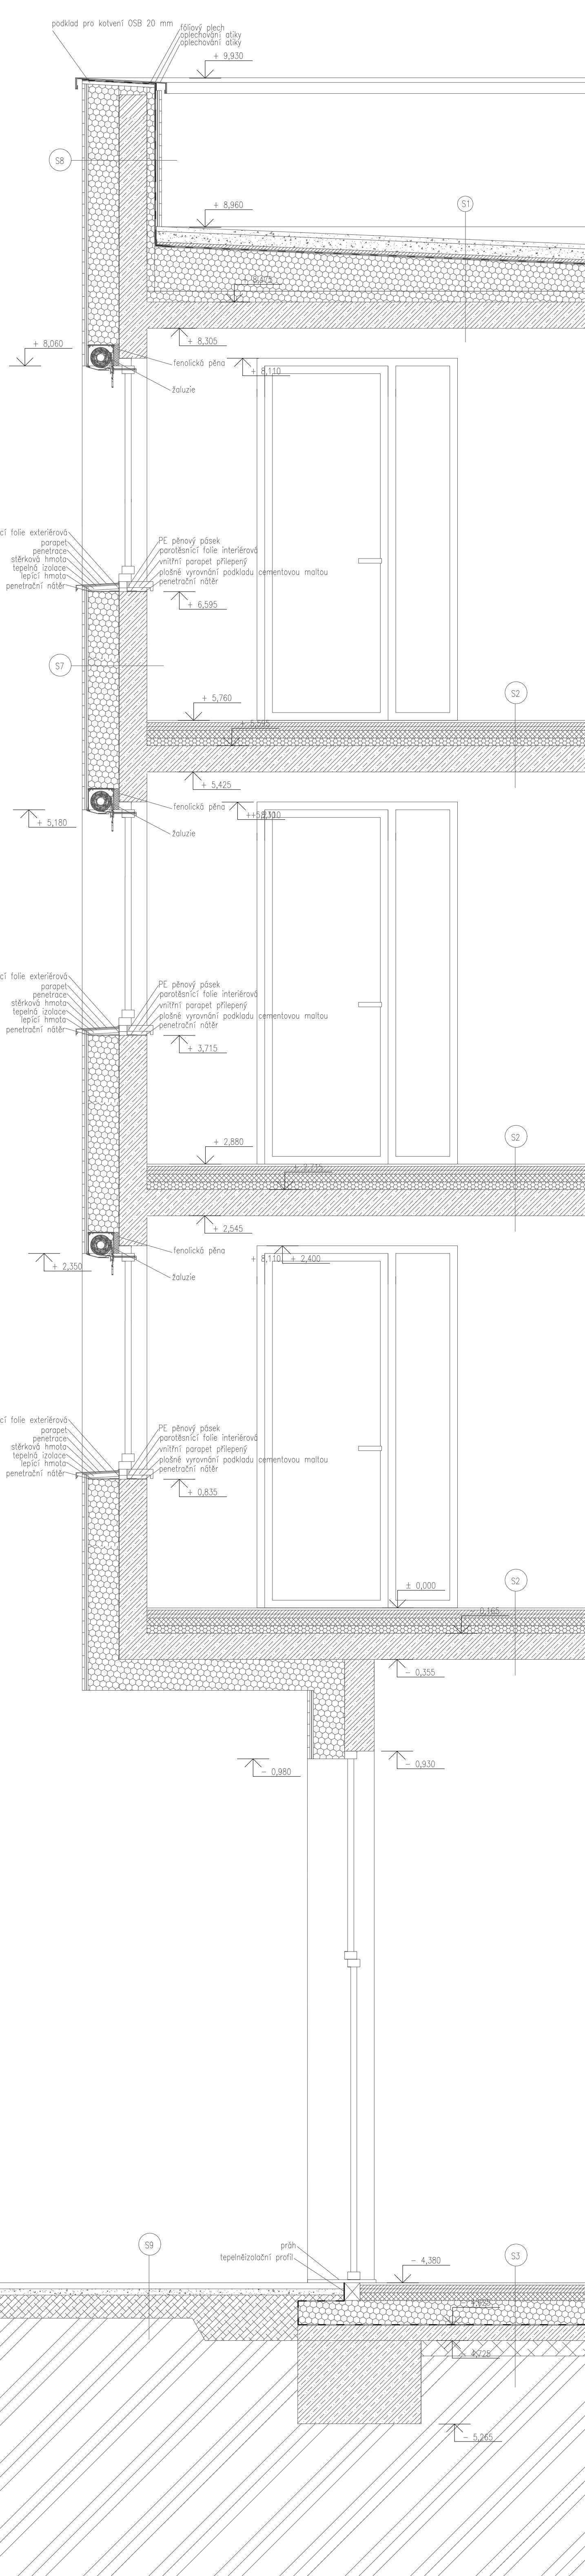

ŘEŠ. OBJEKTEM 1:50



ΔΕΥΤΕΡΟ ΕΤΡΟΔΙΟ 1:100

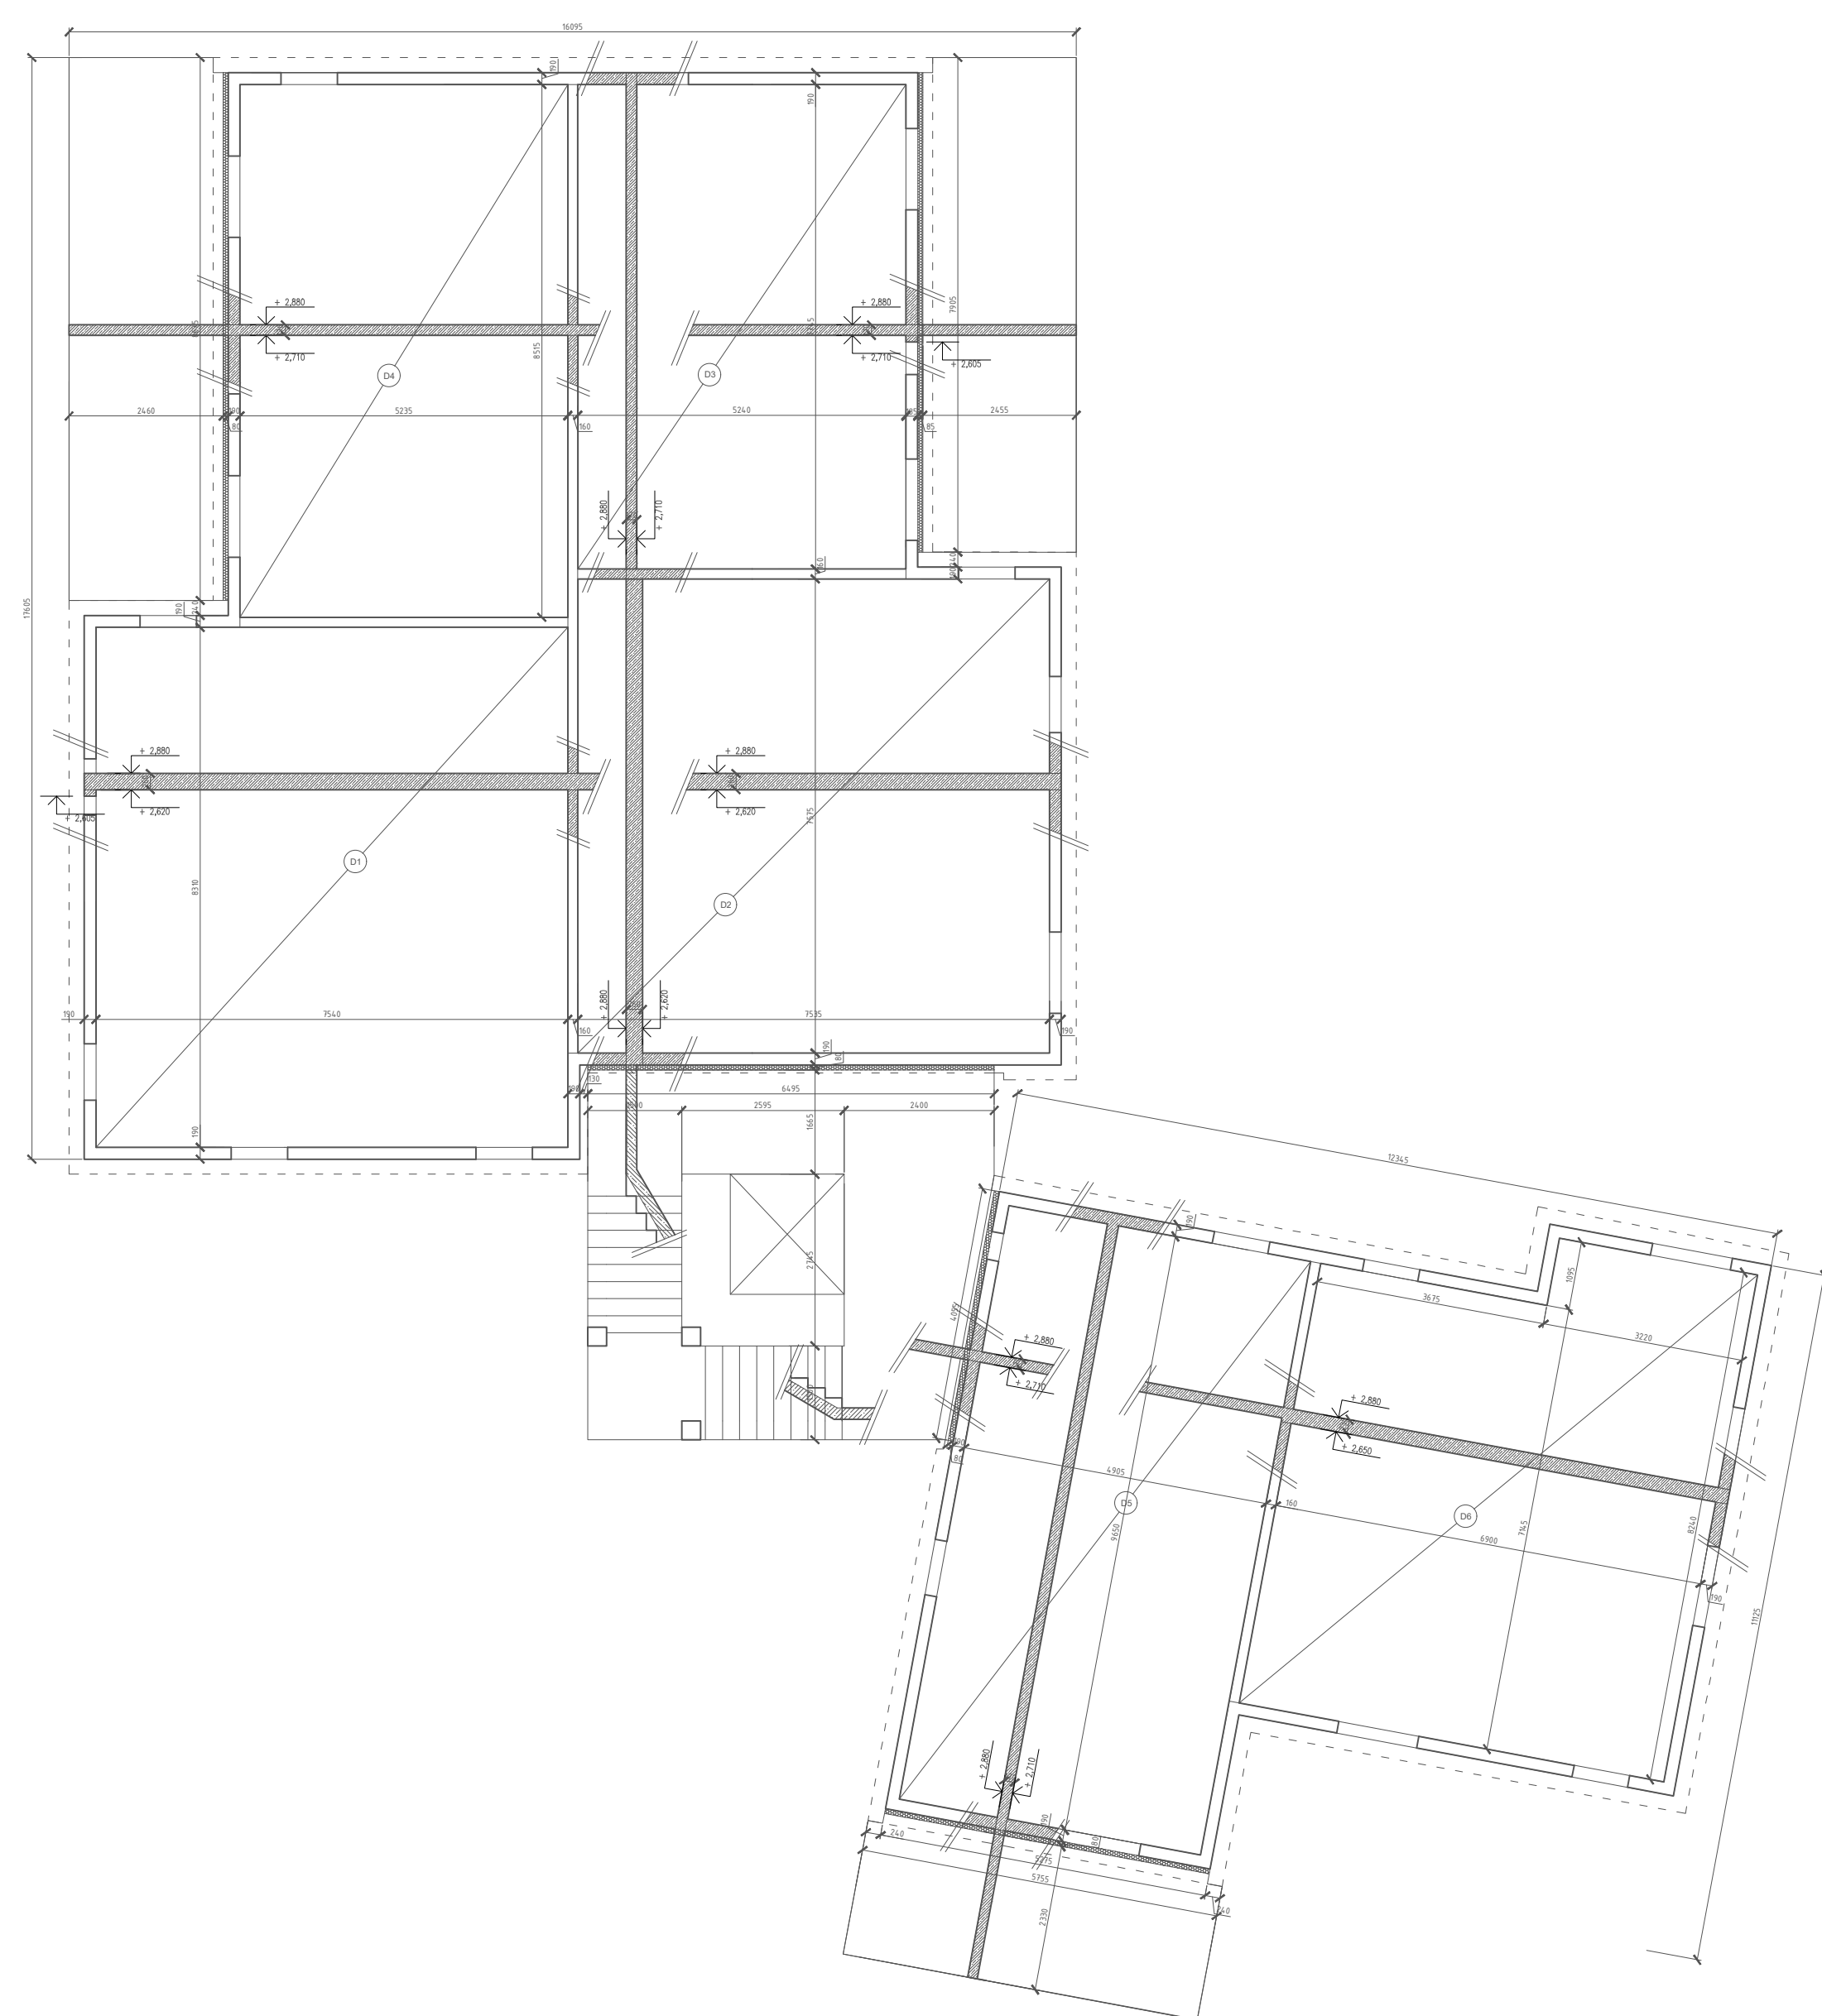

STAVERNÉ – ENERGETICKÝ KONCEPT

[illegible]

KONCEPT 1

