

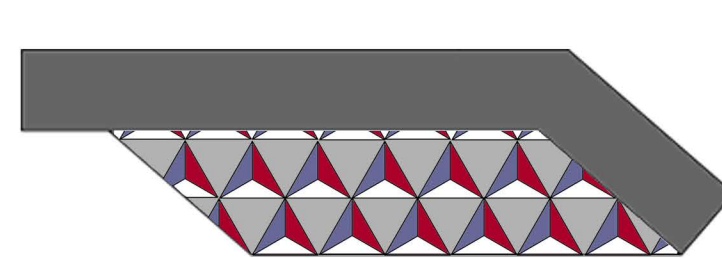
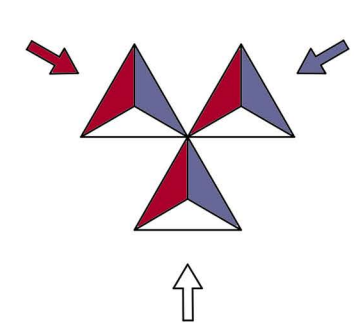
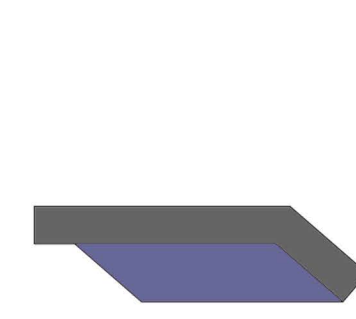
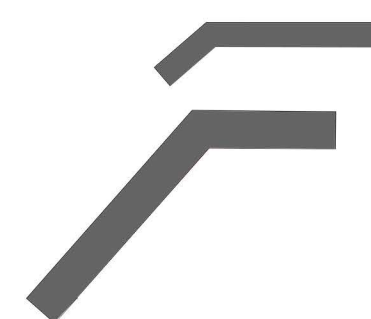


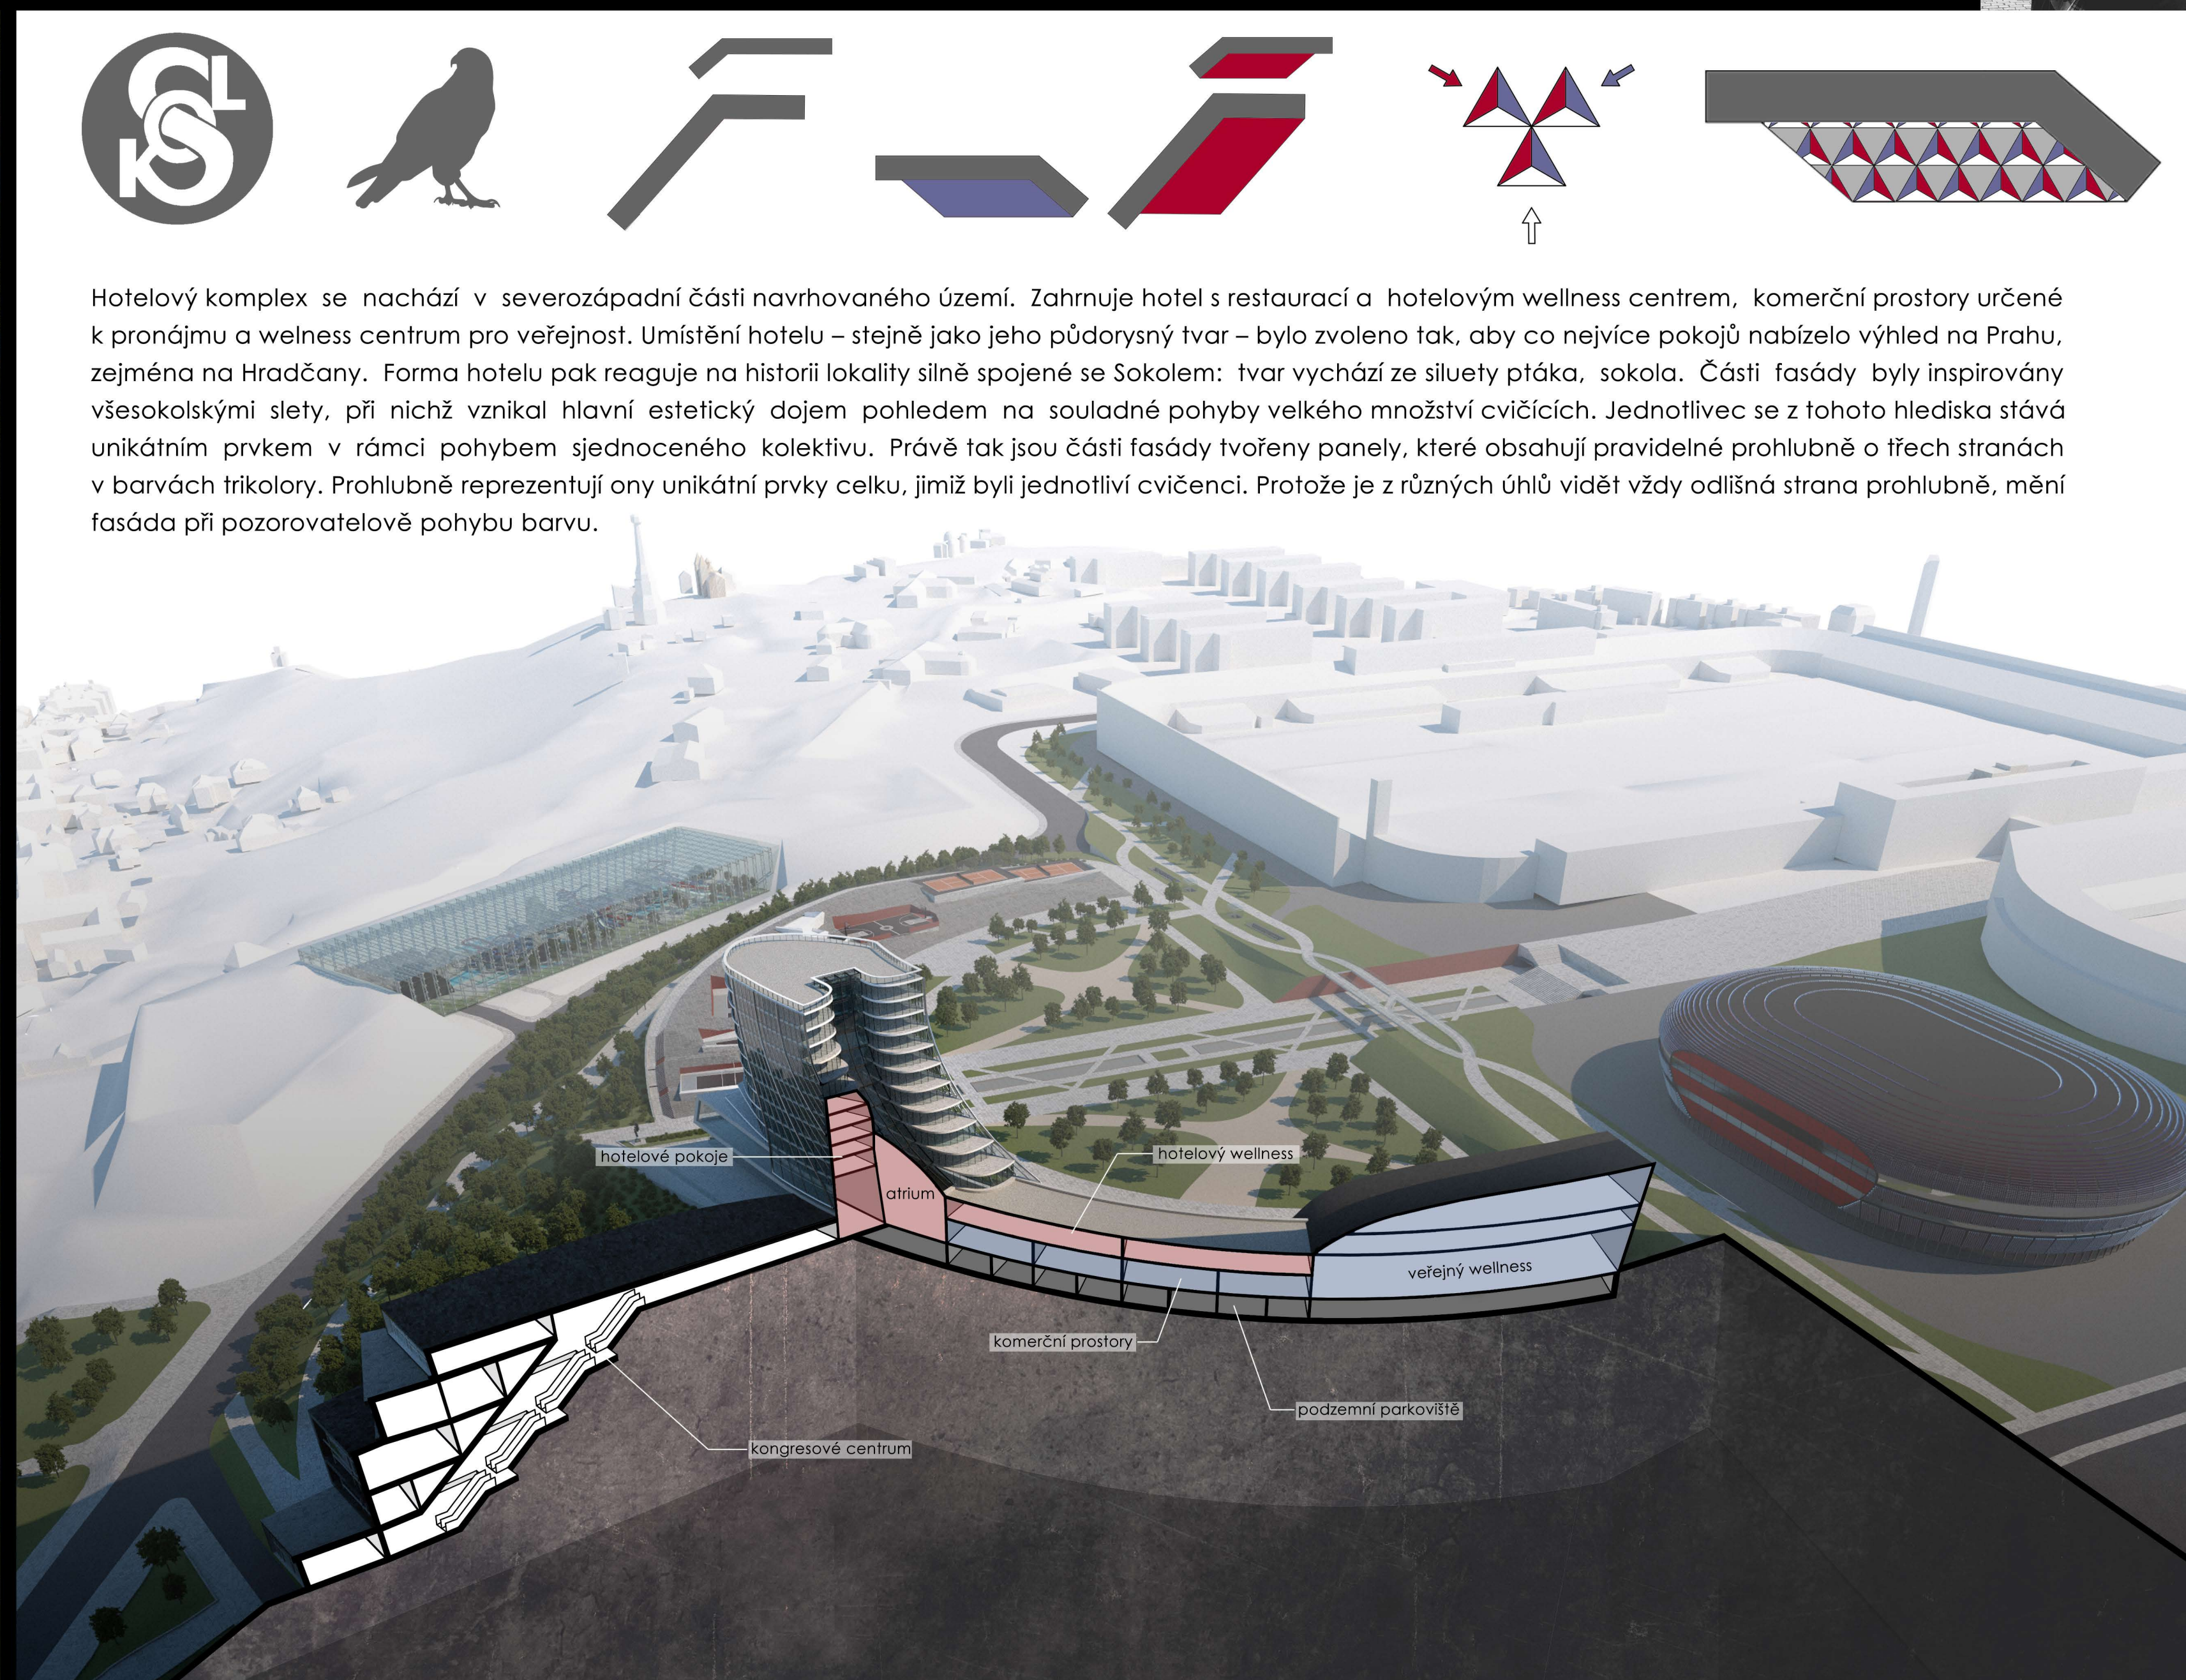

WELLNESS HOTEL

REVITALIZACE SEVERNÍ ČÁSTI AREÁLU STRAHOV

FILIP GOTTSCHALK
AMG2_GLEICH_KOPŘIVA_ZS 2017/2018
ARCHITEKTURA A STAVITELSTVÍ_FSV_ČVUT V PRAZE

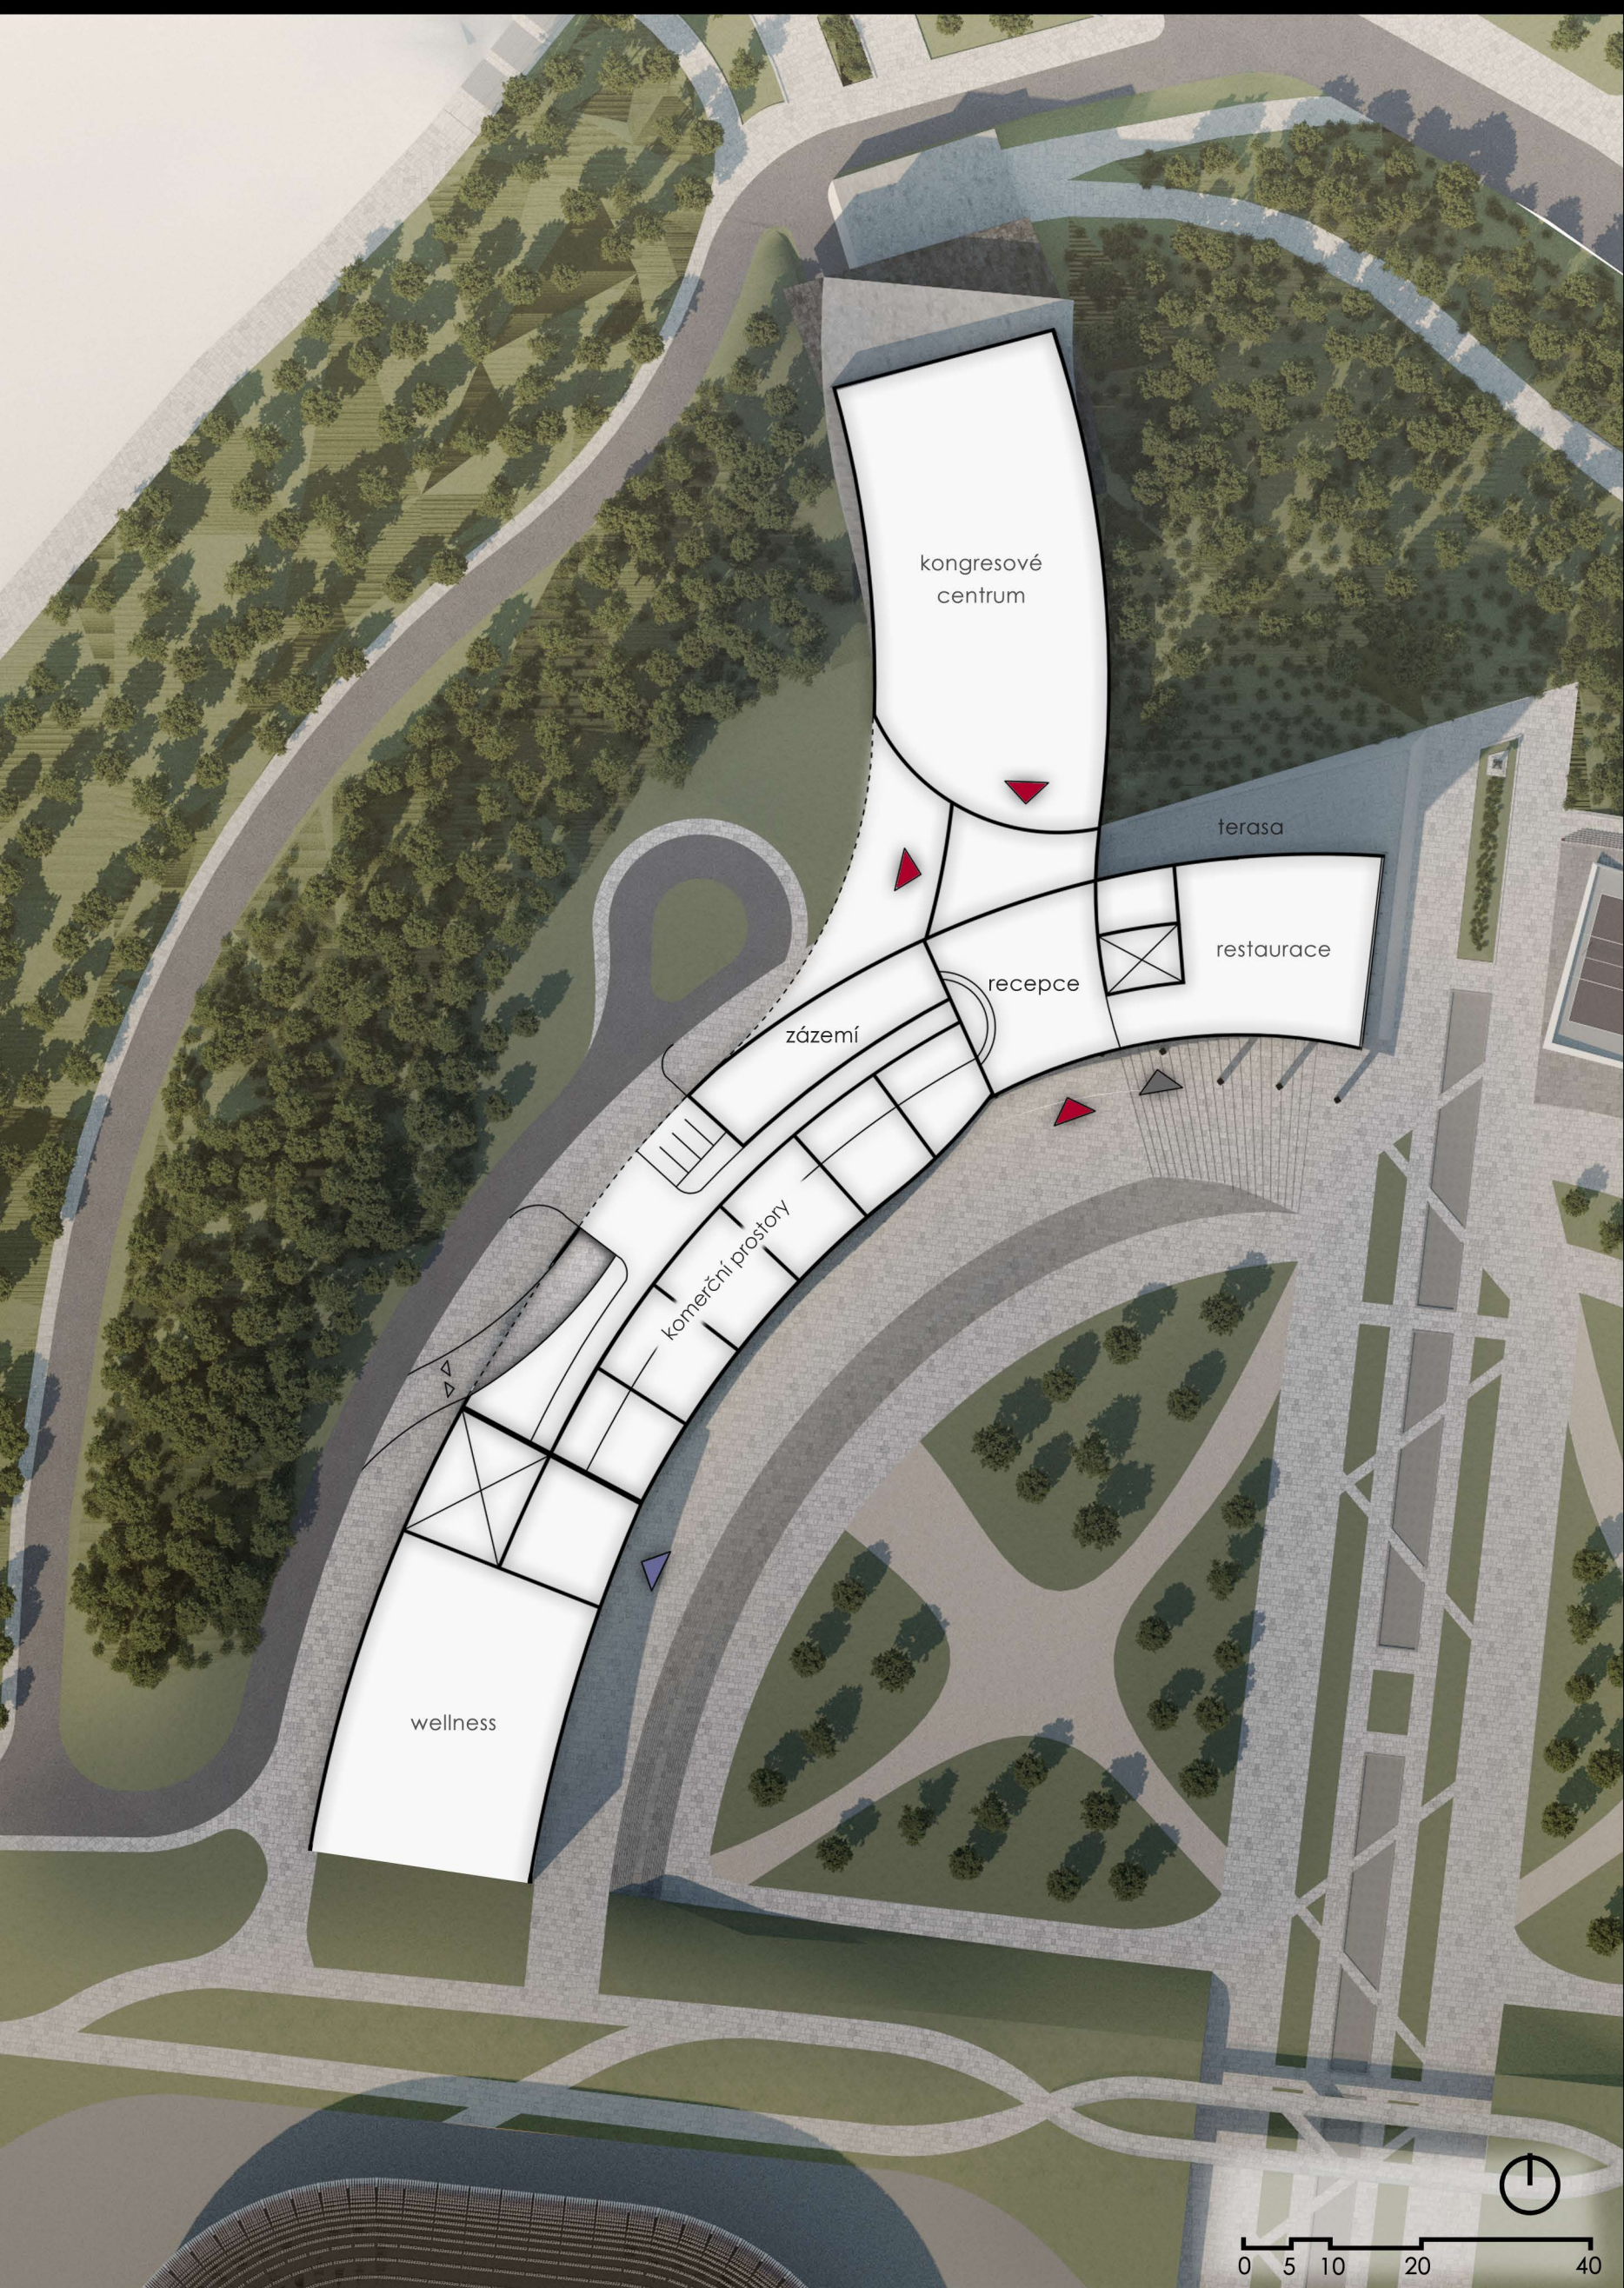

Hotelový komplex se nachází v severozápadní části navrhovaného území. Zahrnuje hotel s restaurací a hotelovým wellness centrem, komerční prostory určené k pronájmu a wellness centrum pro veřejnost. Umístění hotelu – stejně jako jeho půdorysný tvar – bylo zvoleno tak, aby co nejvíce pokojů nabízelo výhled na Prahu, zejména na Hradčany. Forma hotelu pak reaguje na historii lokality silně spojené se Sokolem: tvar vychází ze siluety ptáka, sokola. Části fasády byly inspirovány všesokolskými slety, při nichž vznikl hlavní estetický dojem pohledem na souladné pohyby velkého množství cvičících. Jednotlivec se z tohoto hlediska stává unikátním prvkem v rámci pohybu sjednoceného kolektivu. Právě tak jsou části fasády tvořeny panely, které obsahují pravidelné prohlubně o třech stranách v barvách trikolory. Prohlubně reprezentují ony unikátní prvky celku, jimiž byli jednotliví cvičenci. Protože je z různých úhlů vidět vždy odlišná strana prohlubně, mění fasáda při pozorovatelské pohybu barvu.

