






Půdorys typického podlaží
M 1:100

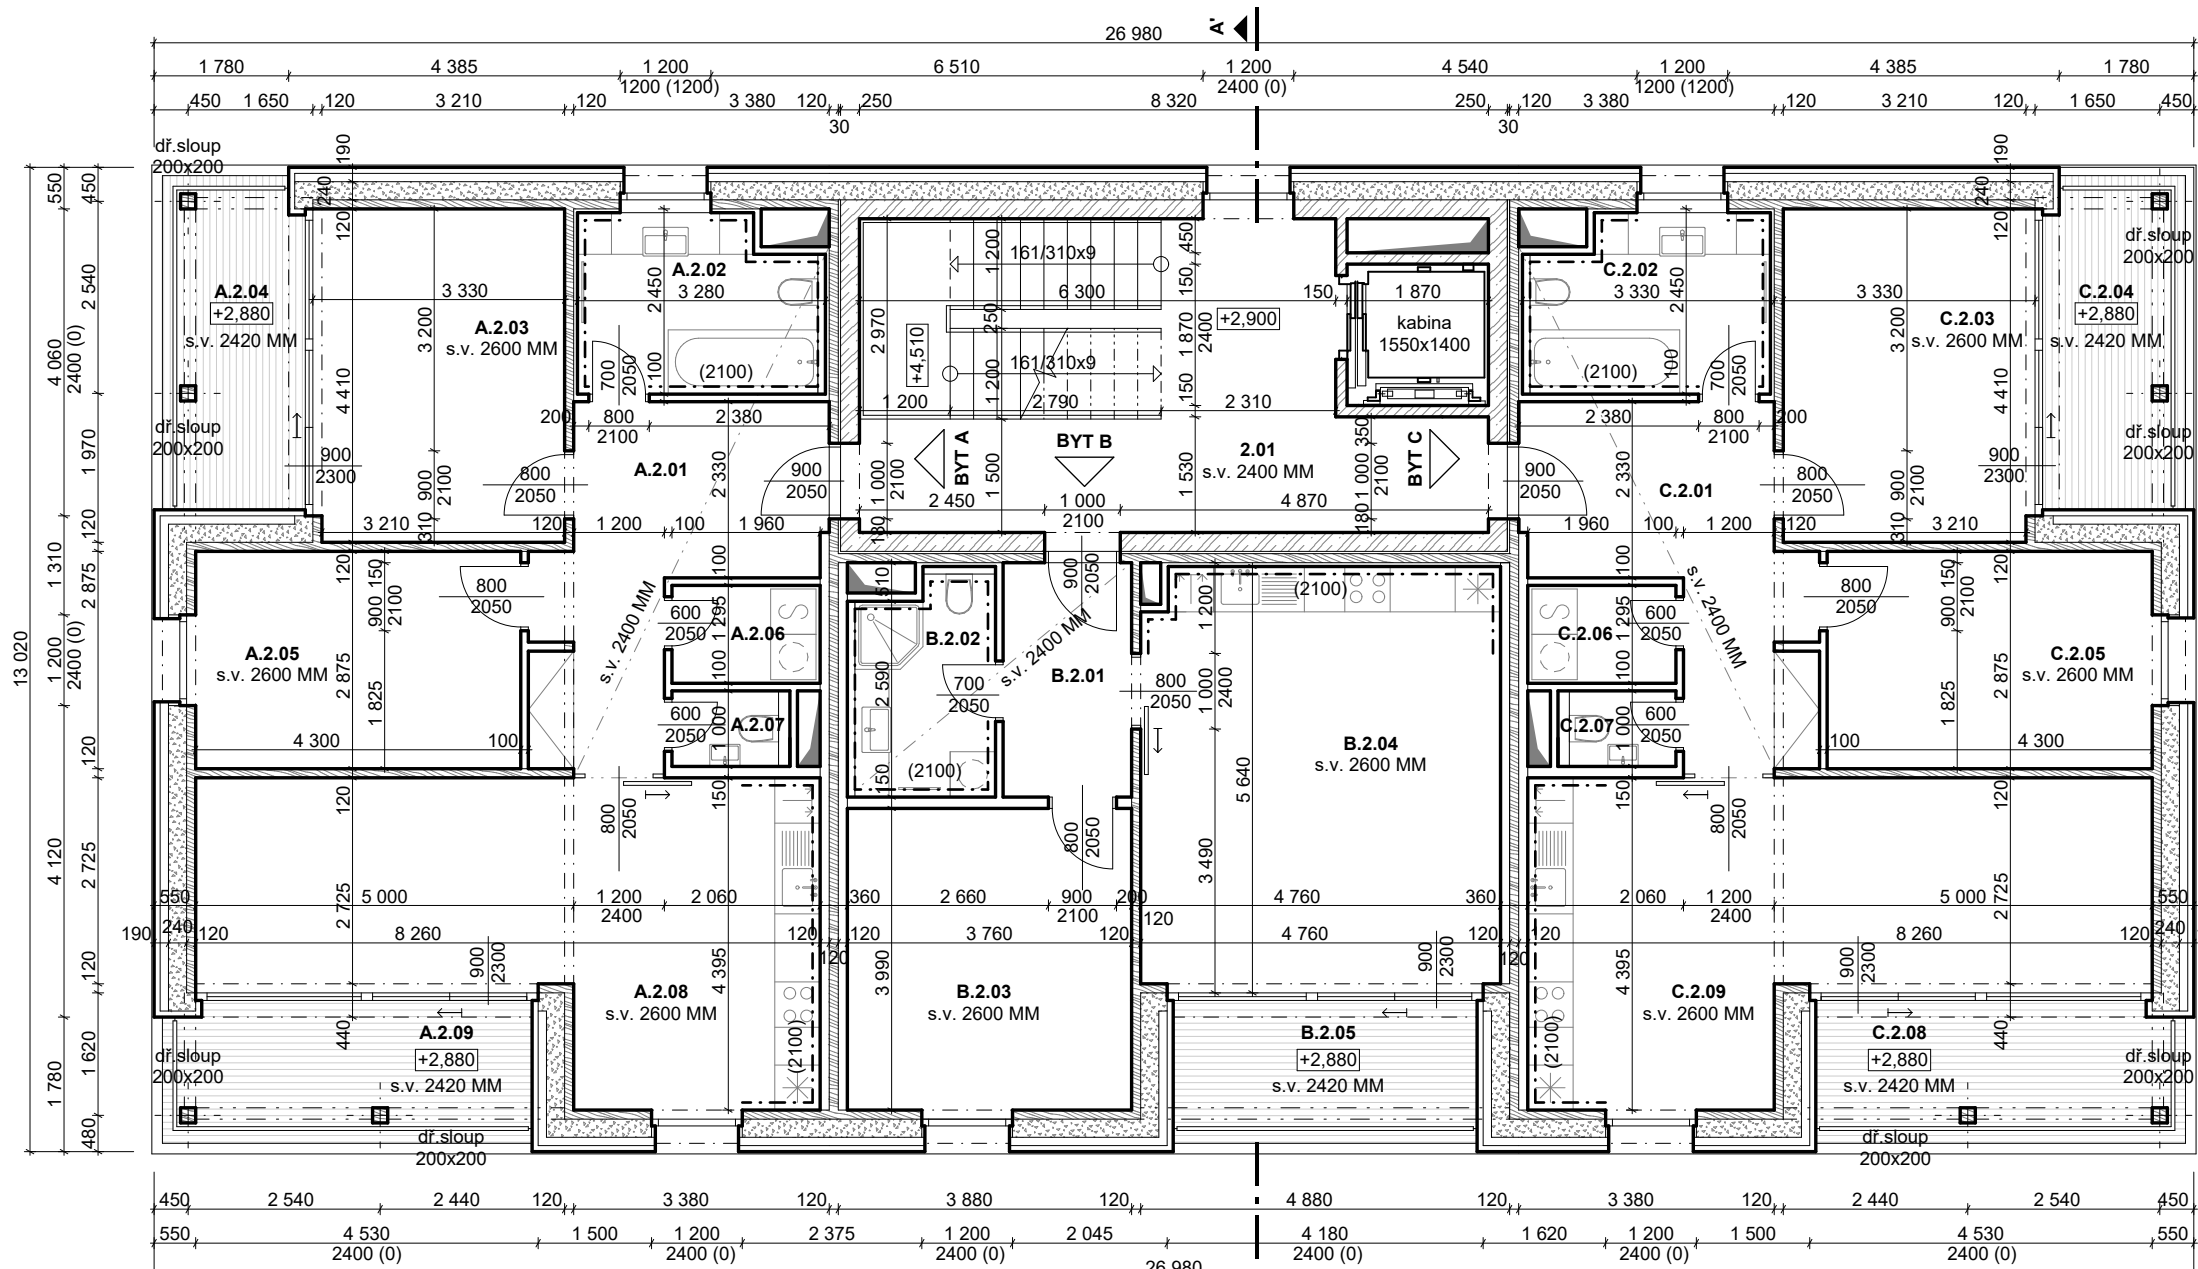

Energetický koncept objektu

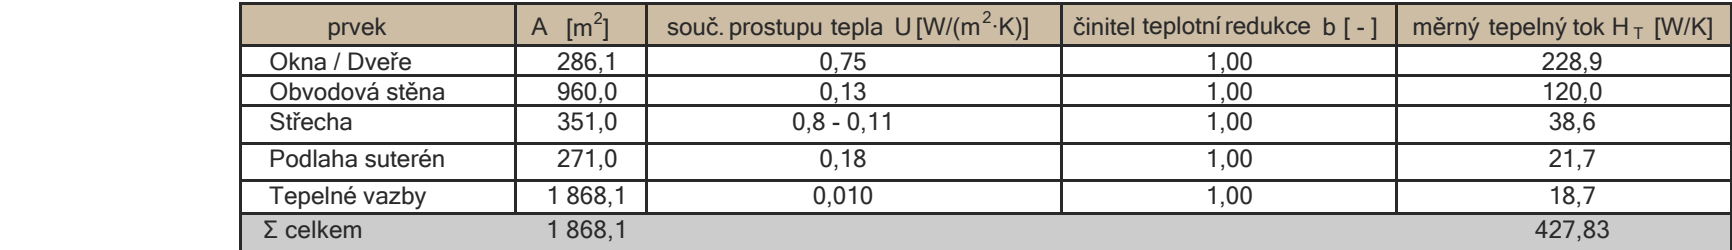

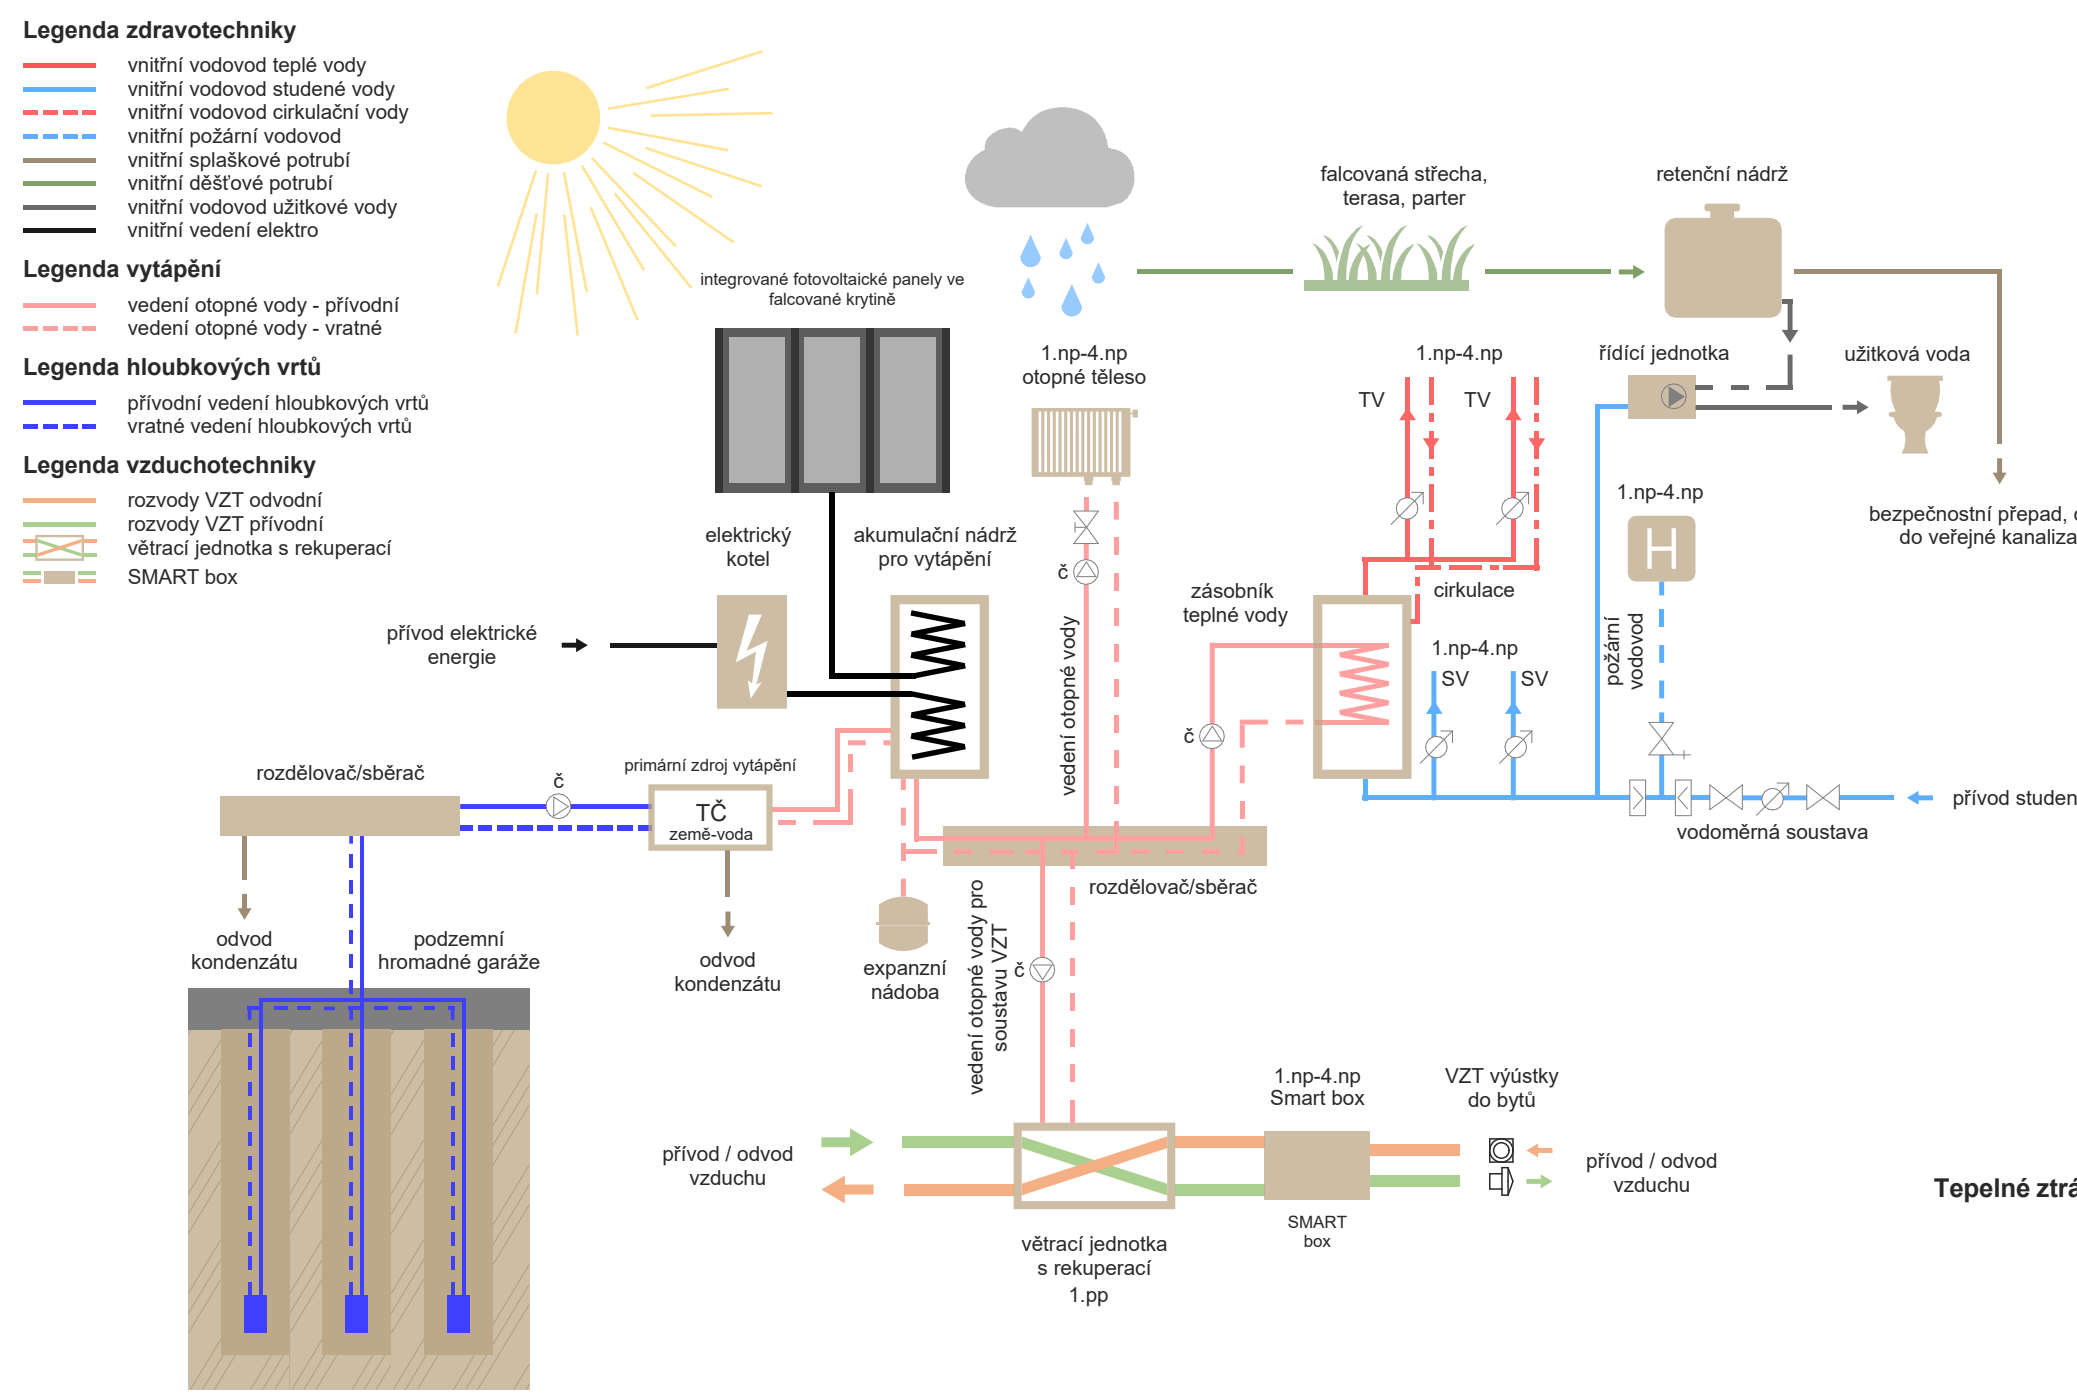

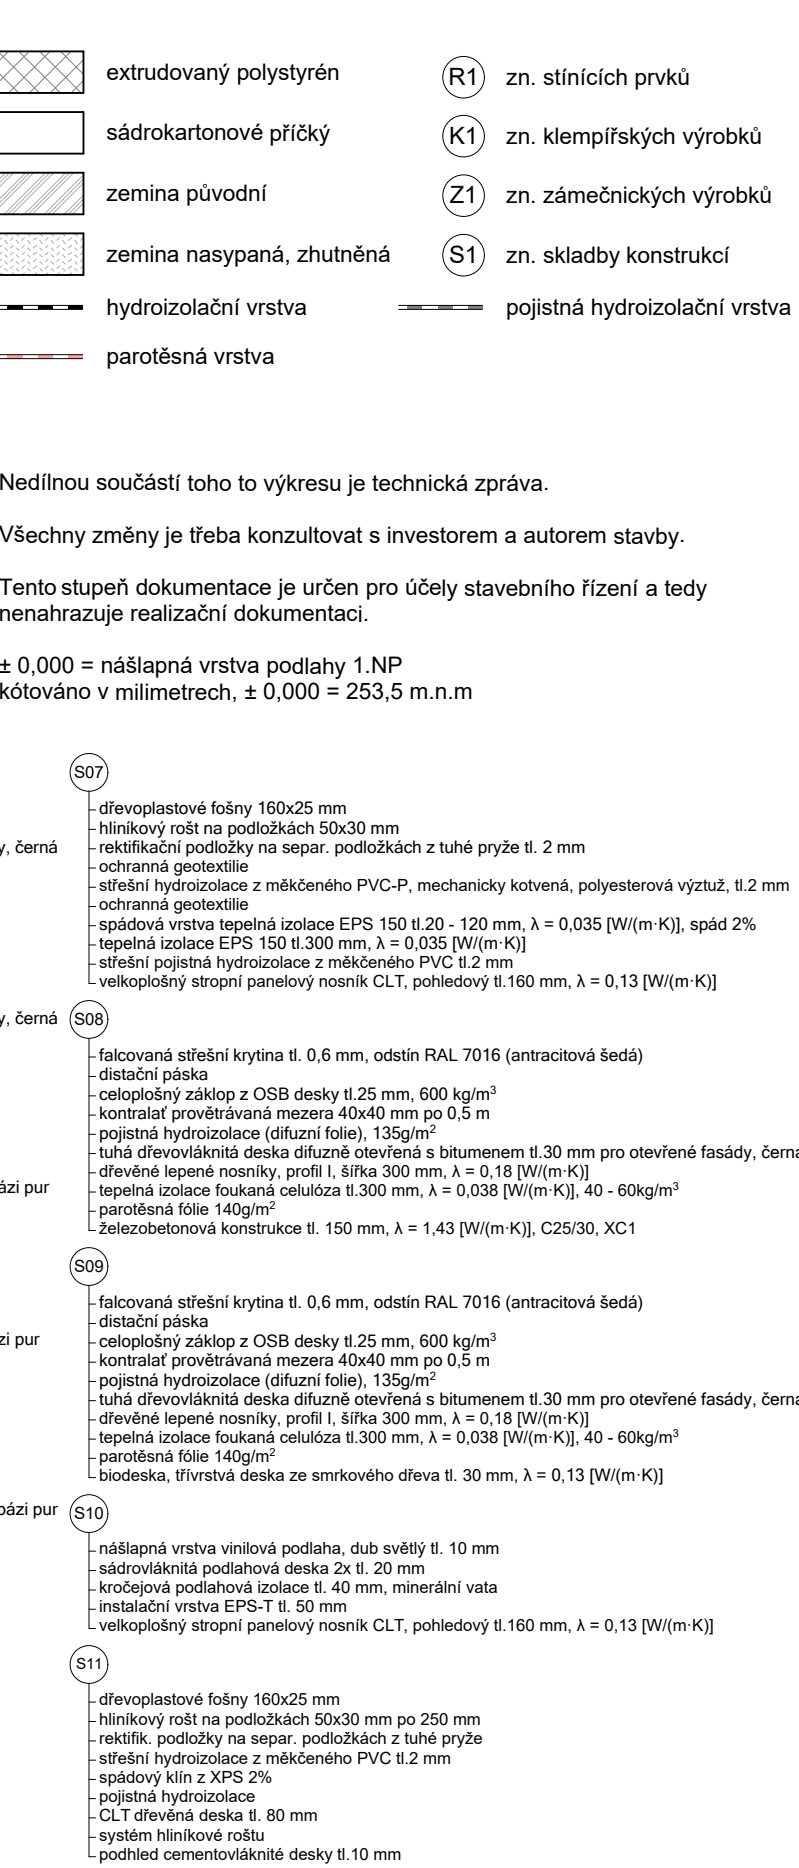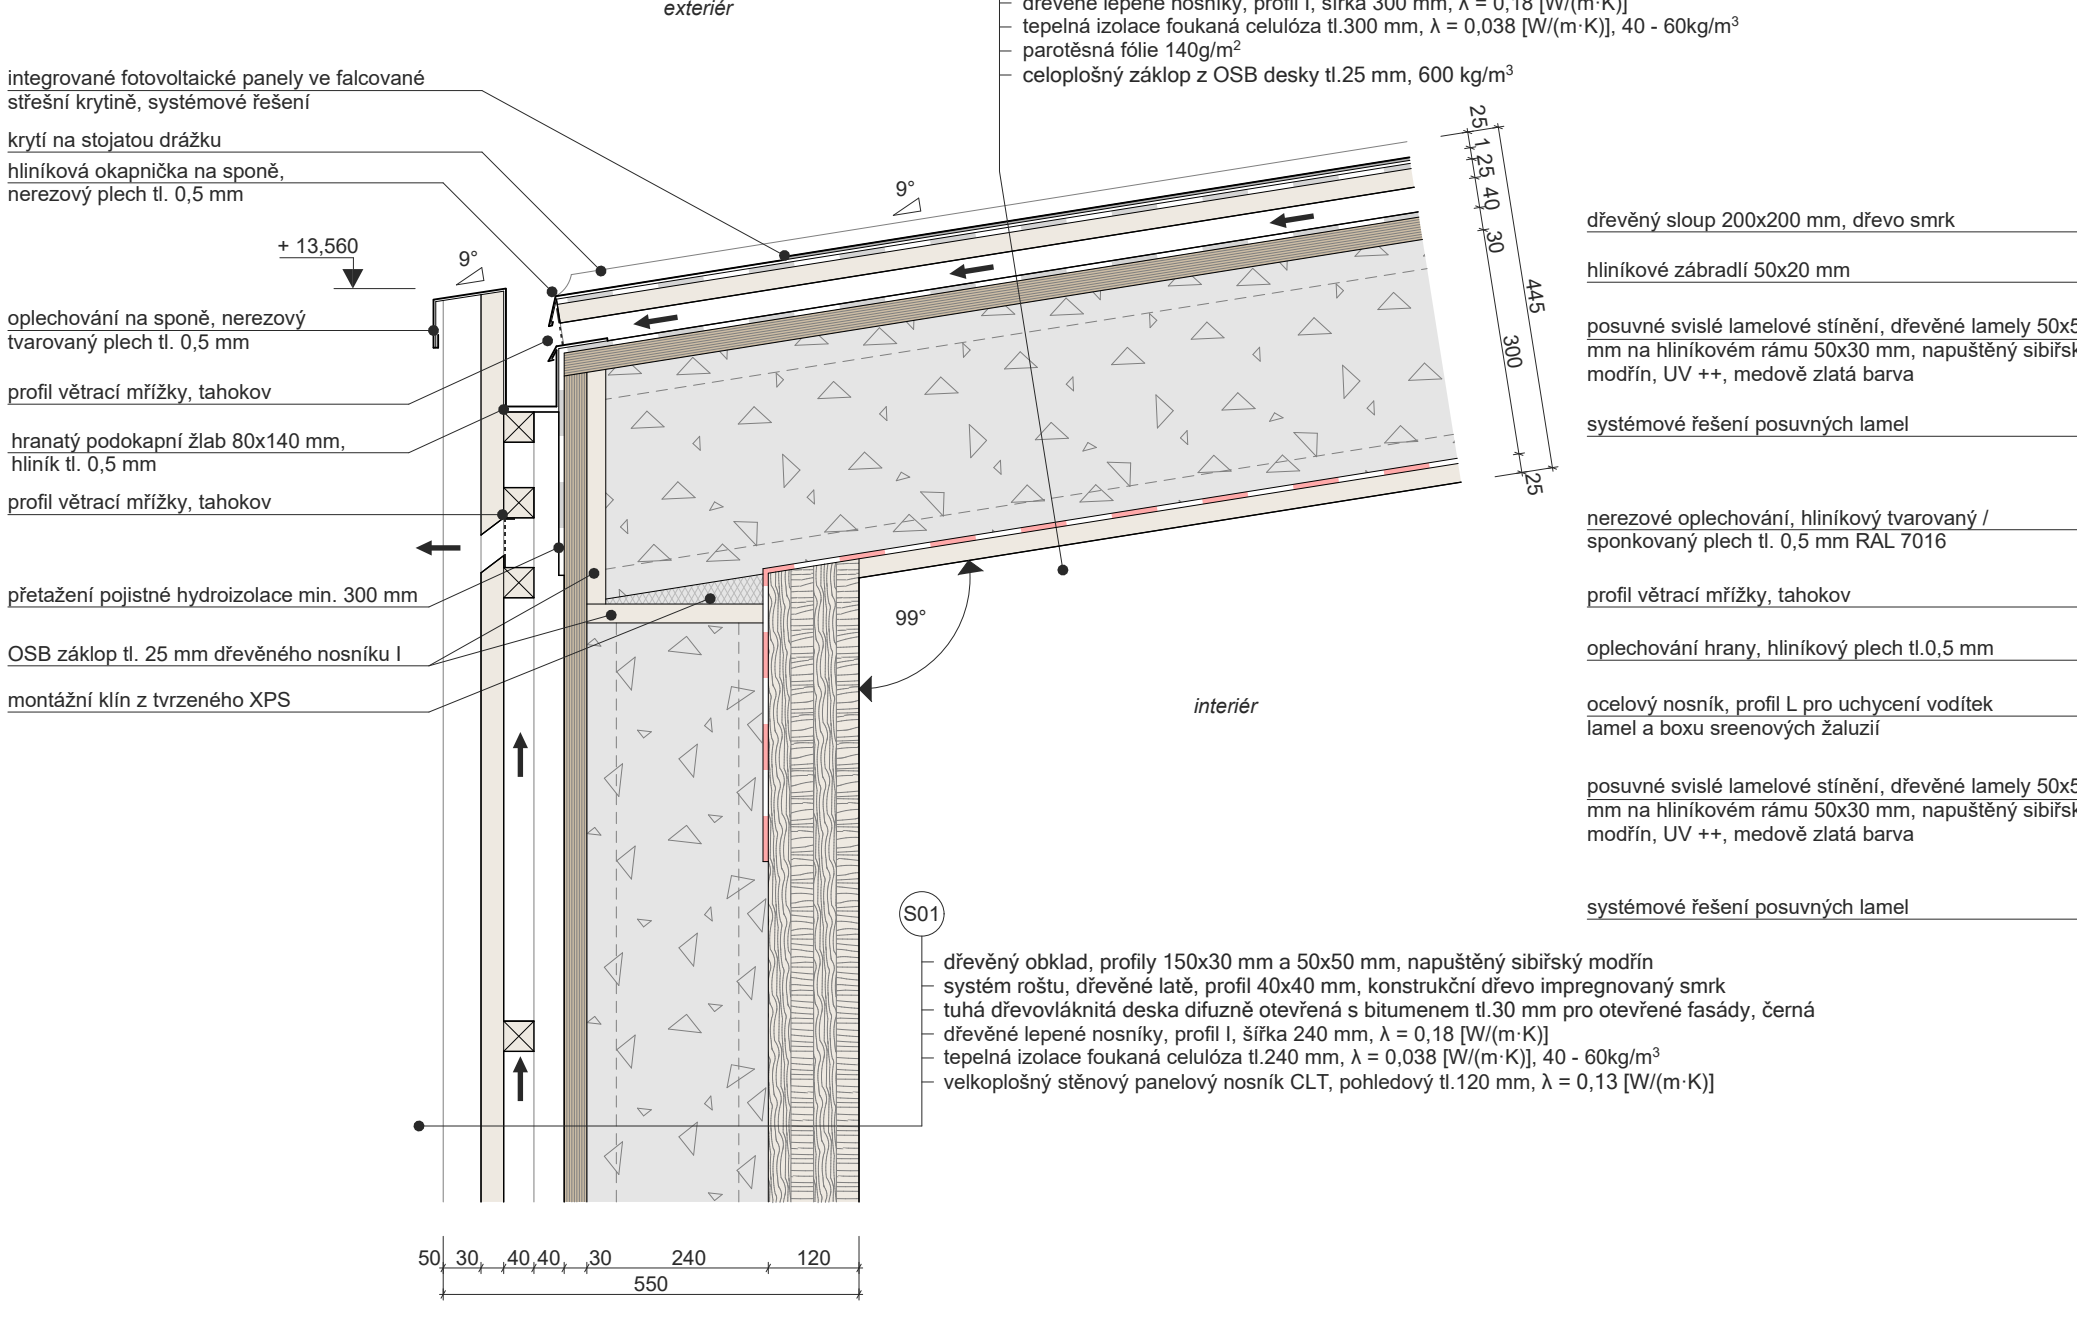

Detail A
M 1:10







LEGENDA:

	veikoplošný sténový panelový nosník CLT, pohľadový tl. 120 mm, $\lambda = 0,13$ [W/(m·K)]
	tepelná izolácia fúkaná celulóza tl. 240 mm, $\lambda = 0,038$ [W/(m·K)], 40 - 60kg/m ³
	železobetónová konštrukcia, $\lambda = 1,43$ [W/(m·K)], C25/30, XC1
	sádkartonové príčky 100, 150 mm,

Energetický štítek obálky budovy

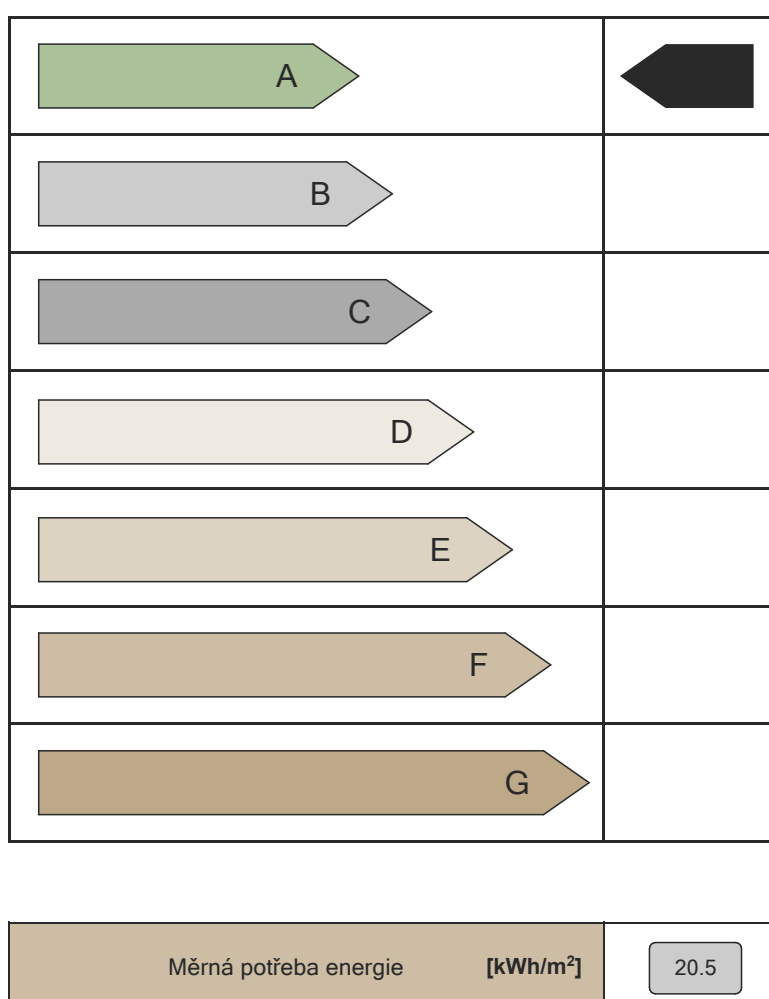

ktu, koláčový graf

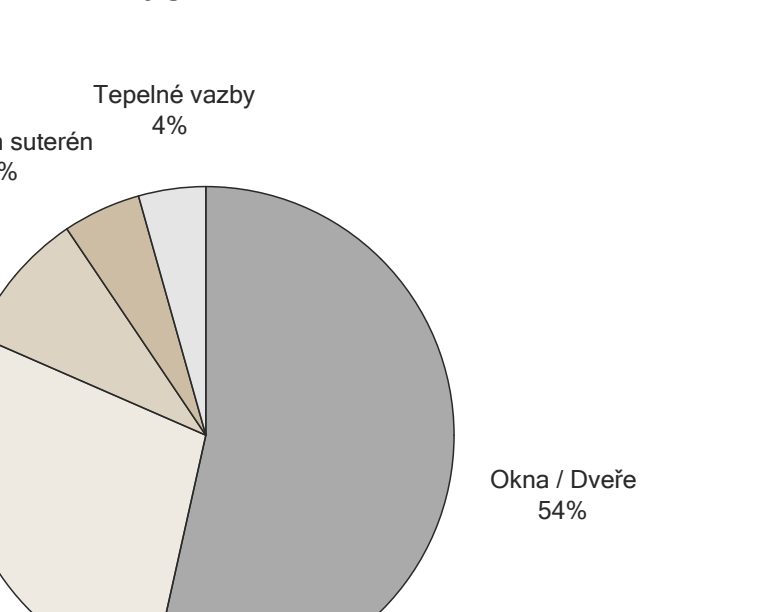

①

