





MULTIFUNKČNÍ DŮM  
KLAMOŤKA PRAHA 5  
NOVÉ CENTRUM KLAMOŤKA

ELIŠKA PTÁČKOVÁ  
AT02 | LS 2019/2020  
ATELIER KNYTL | ŠABART  
A+S FSv ČVUT v Praze

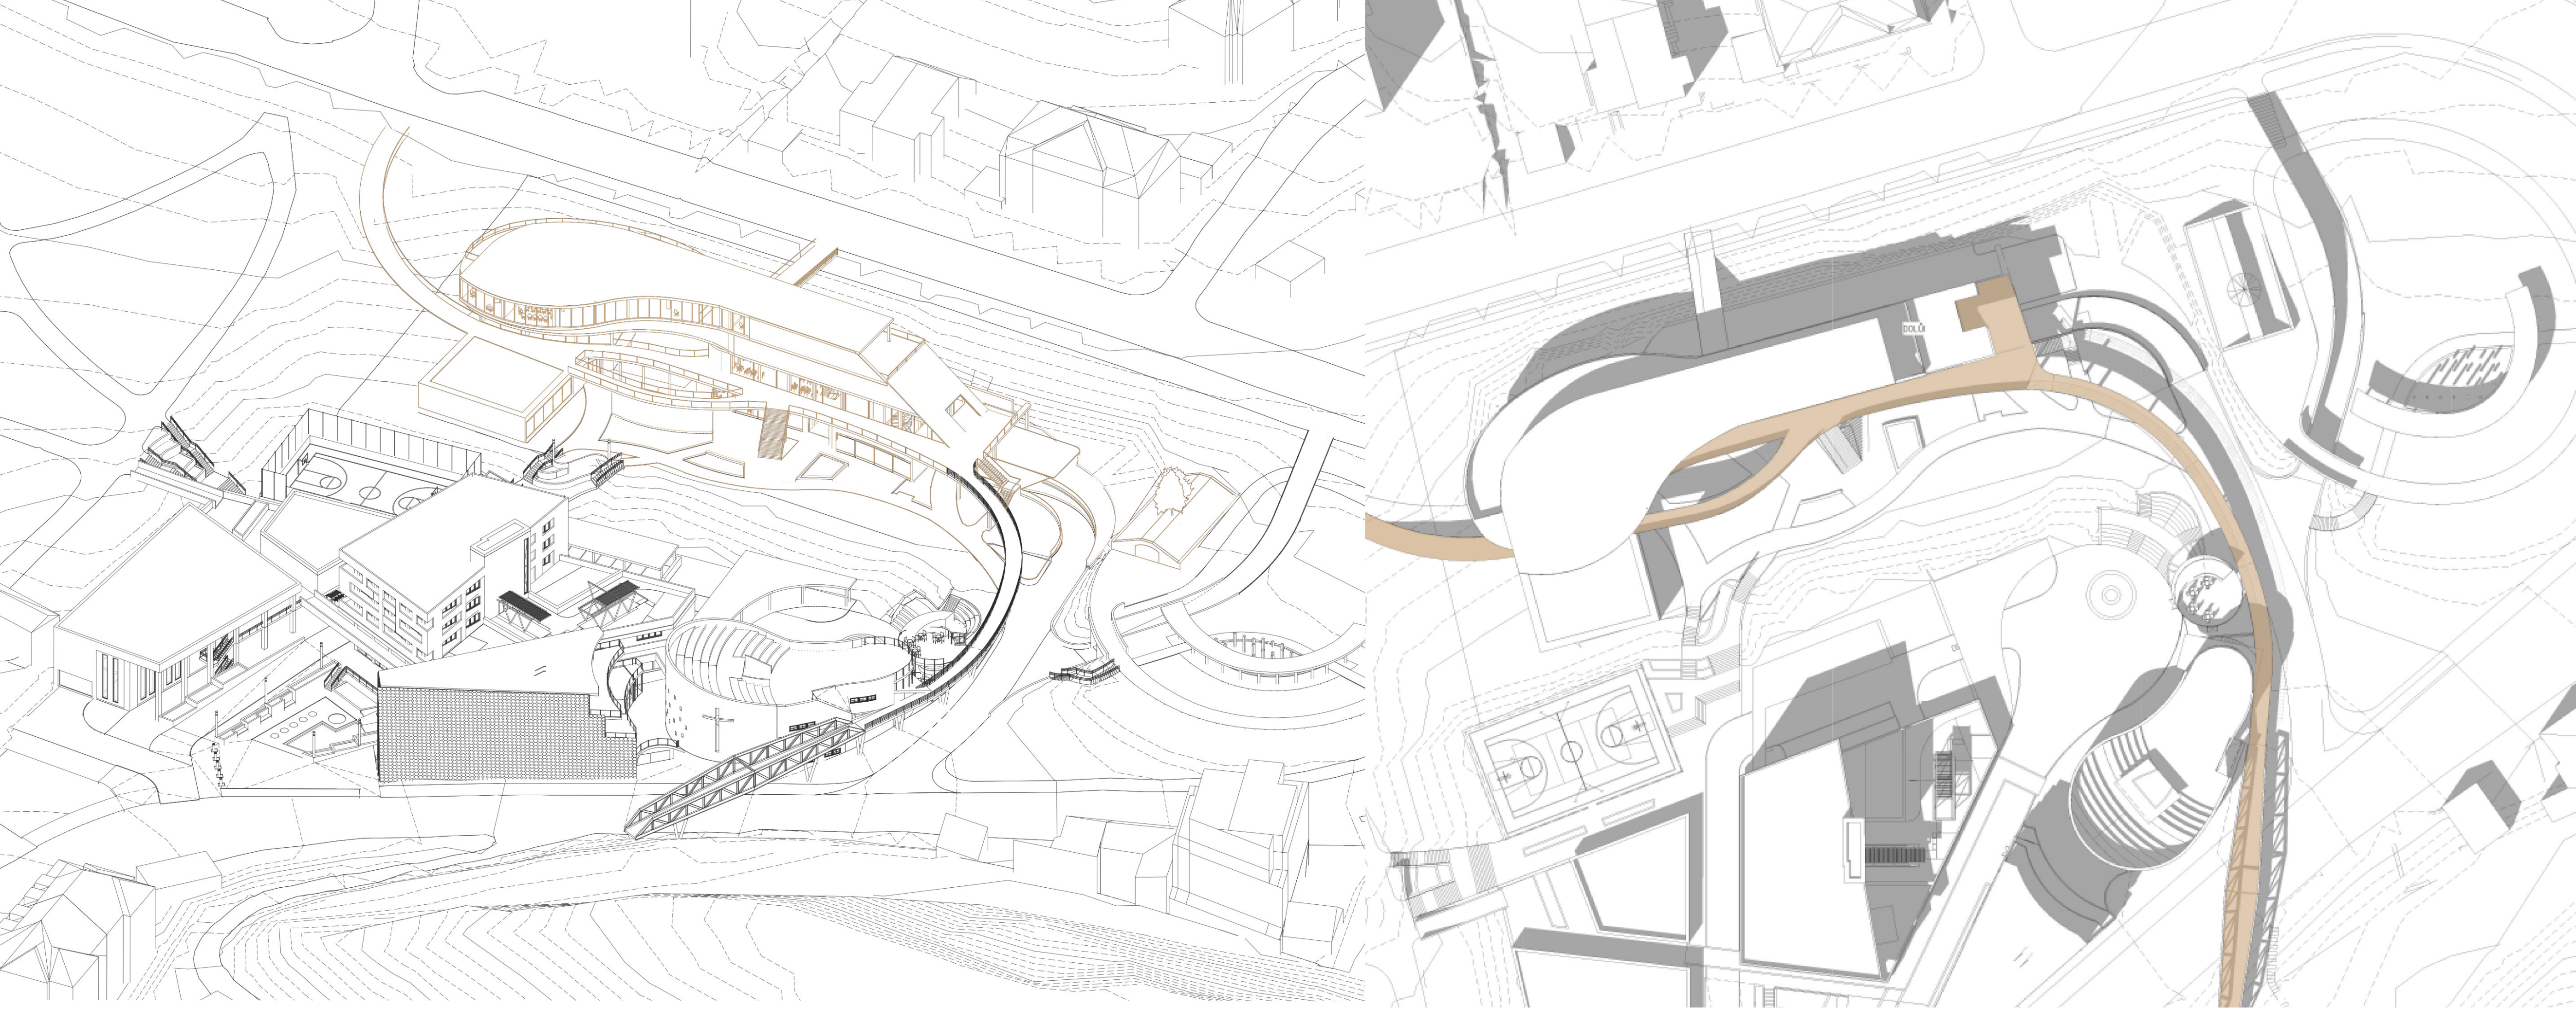

KONCEPT  
- Vytváření vstupů do území  
- Propojení území  
- Základní osy

KONCEPT  
- Tvorba objemů reakcí na  
osy a průchody území  
- Orientace vzhledem k

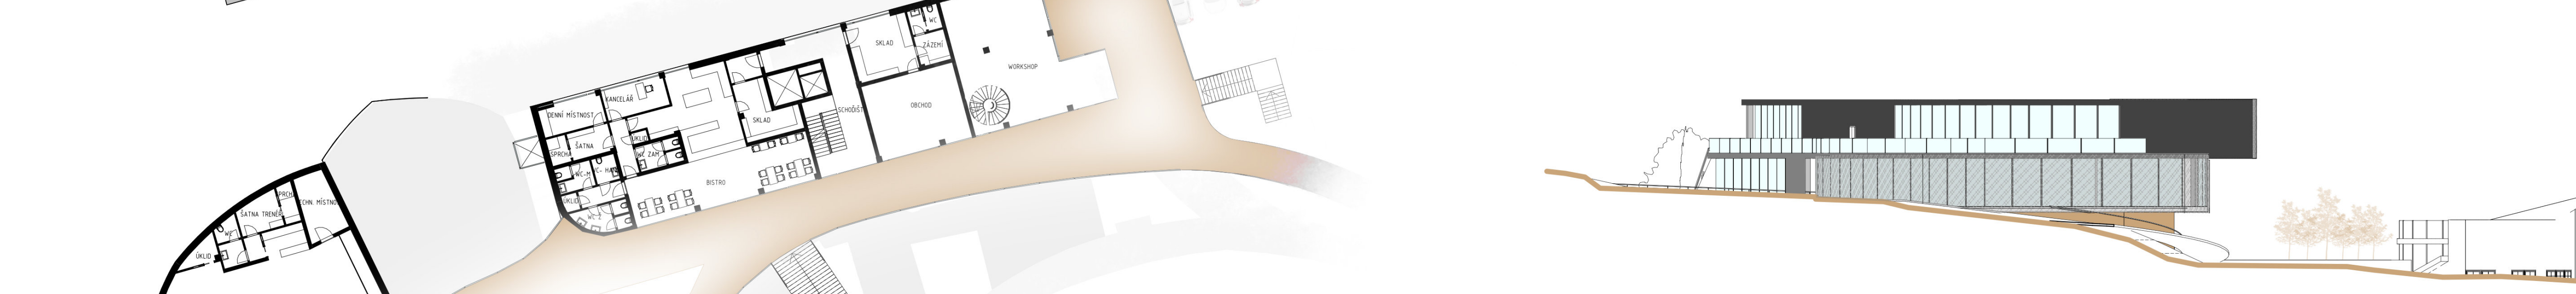

Řešené území se nachází v Praze 5 na Smíchově v blízkosti  
tramvajové zastávky Přerovská a těsně sousedí s parkem  
Klamovka.  
Základní myšlenkou návrhu je zprůchodnění území a propojení  
okolních bodů zájmu.  
Řešený objekt reaguje na celkový urbanistický koncept. V  
1NP se nachází obchody, fitness, streetball, kavárna a  
workshopy, ta pokračuje do 3. i 4. patra. 2NP na levé  
straně bistro a obchody. V 2NP přístupná lávkou z ulice  
Podbátčské jsou ordinace lékařů a laboratoř kůže. Ve 4NP  
nalezneme kanceláře a terasu přístupnou veřejnosti.

Fitness - 841 m<sup>2</sup>  
Kavárna - 128 m<sup>2</sup>  
Kanceláře - 835 m<sup>2</sup>  
Lékaři - 722 m<sup>2</sup>  
Laboratoř - 152 m<sup>2</sup>  
Prodejny - 76+ 107 m<sup>2</sup>  
Workshop - 387 m<sup>2</sup>  
Bistro - 190 m<sup>2</sup>  
Parkování - 69 míst v podzemí  
- 15 motorů  
- 5 míst na povrchu

