

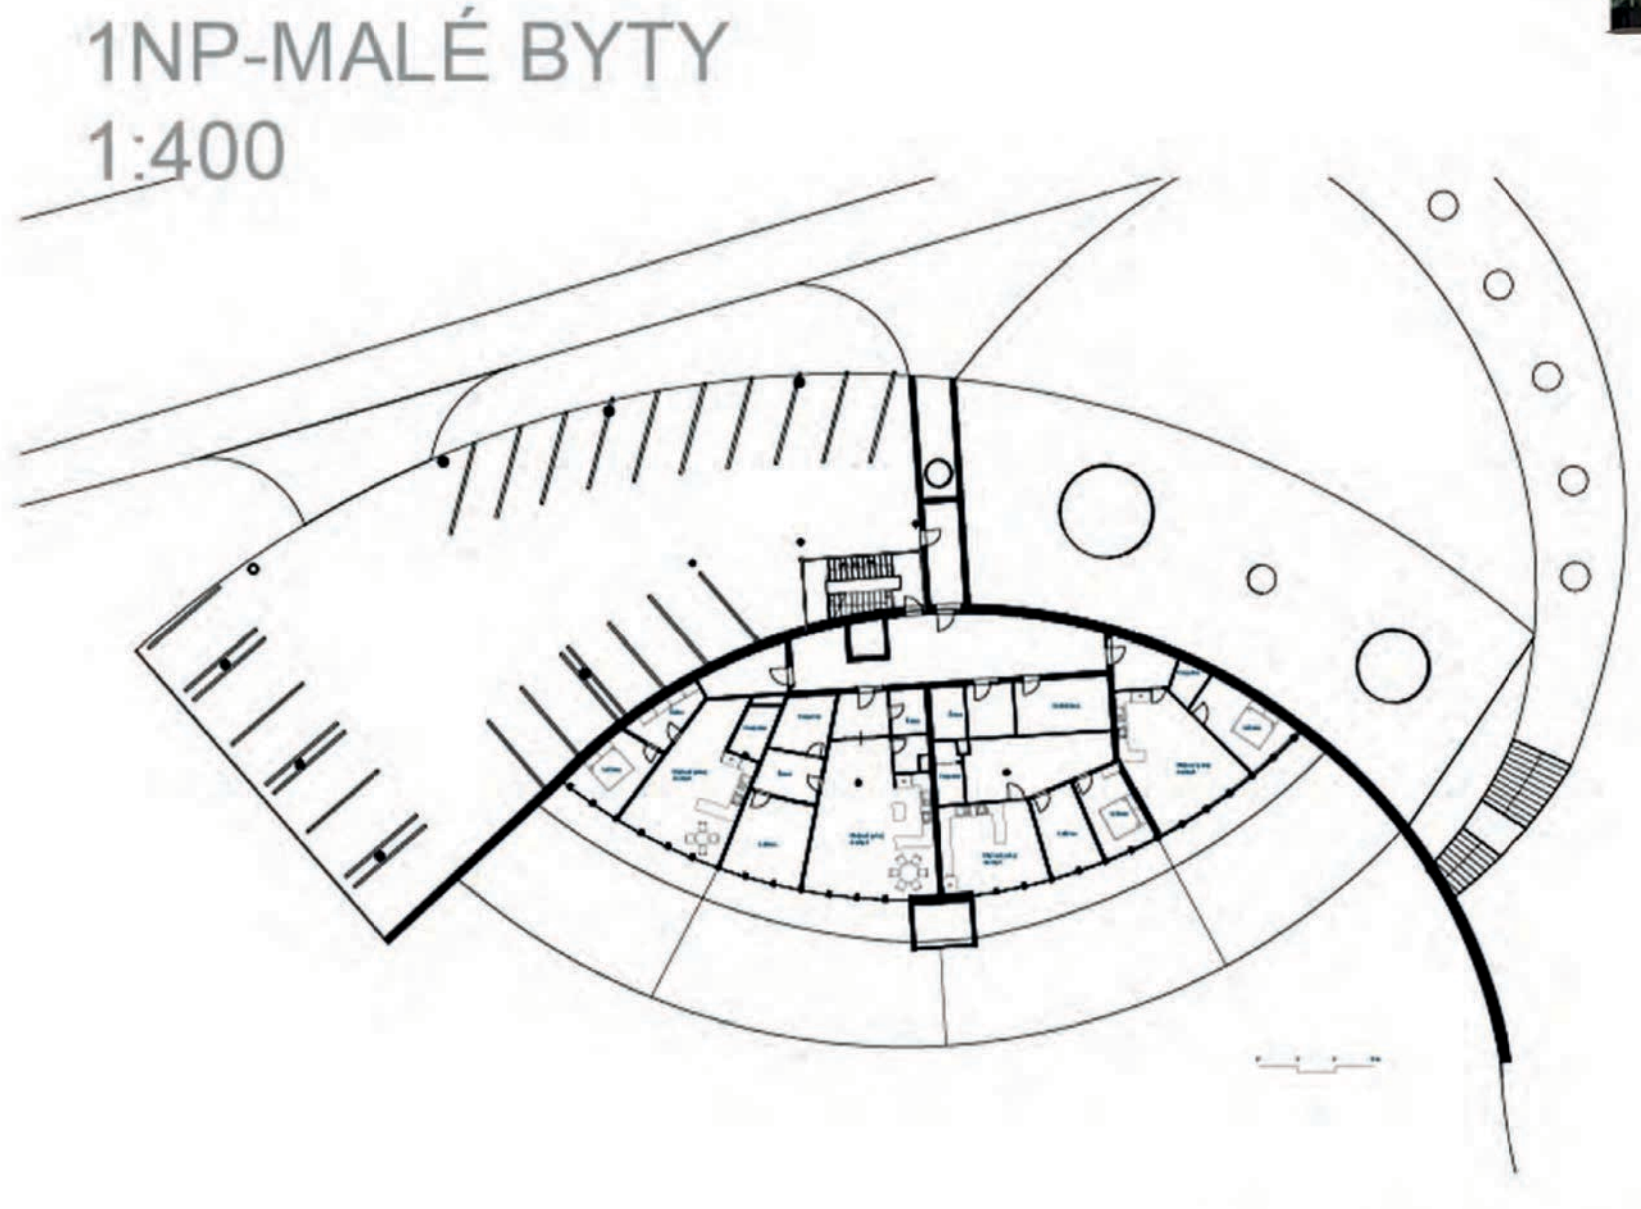
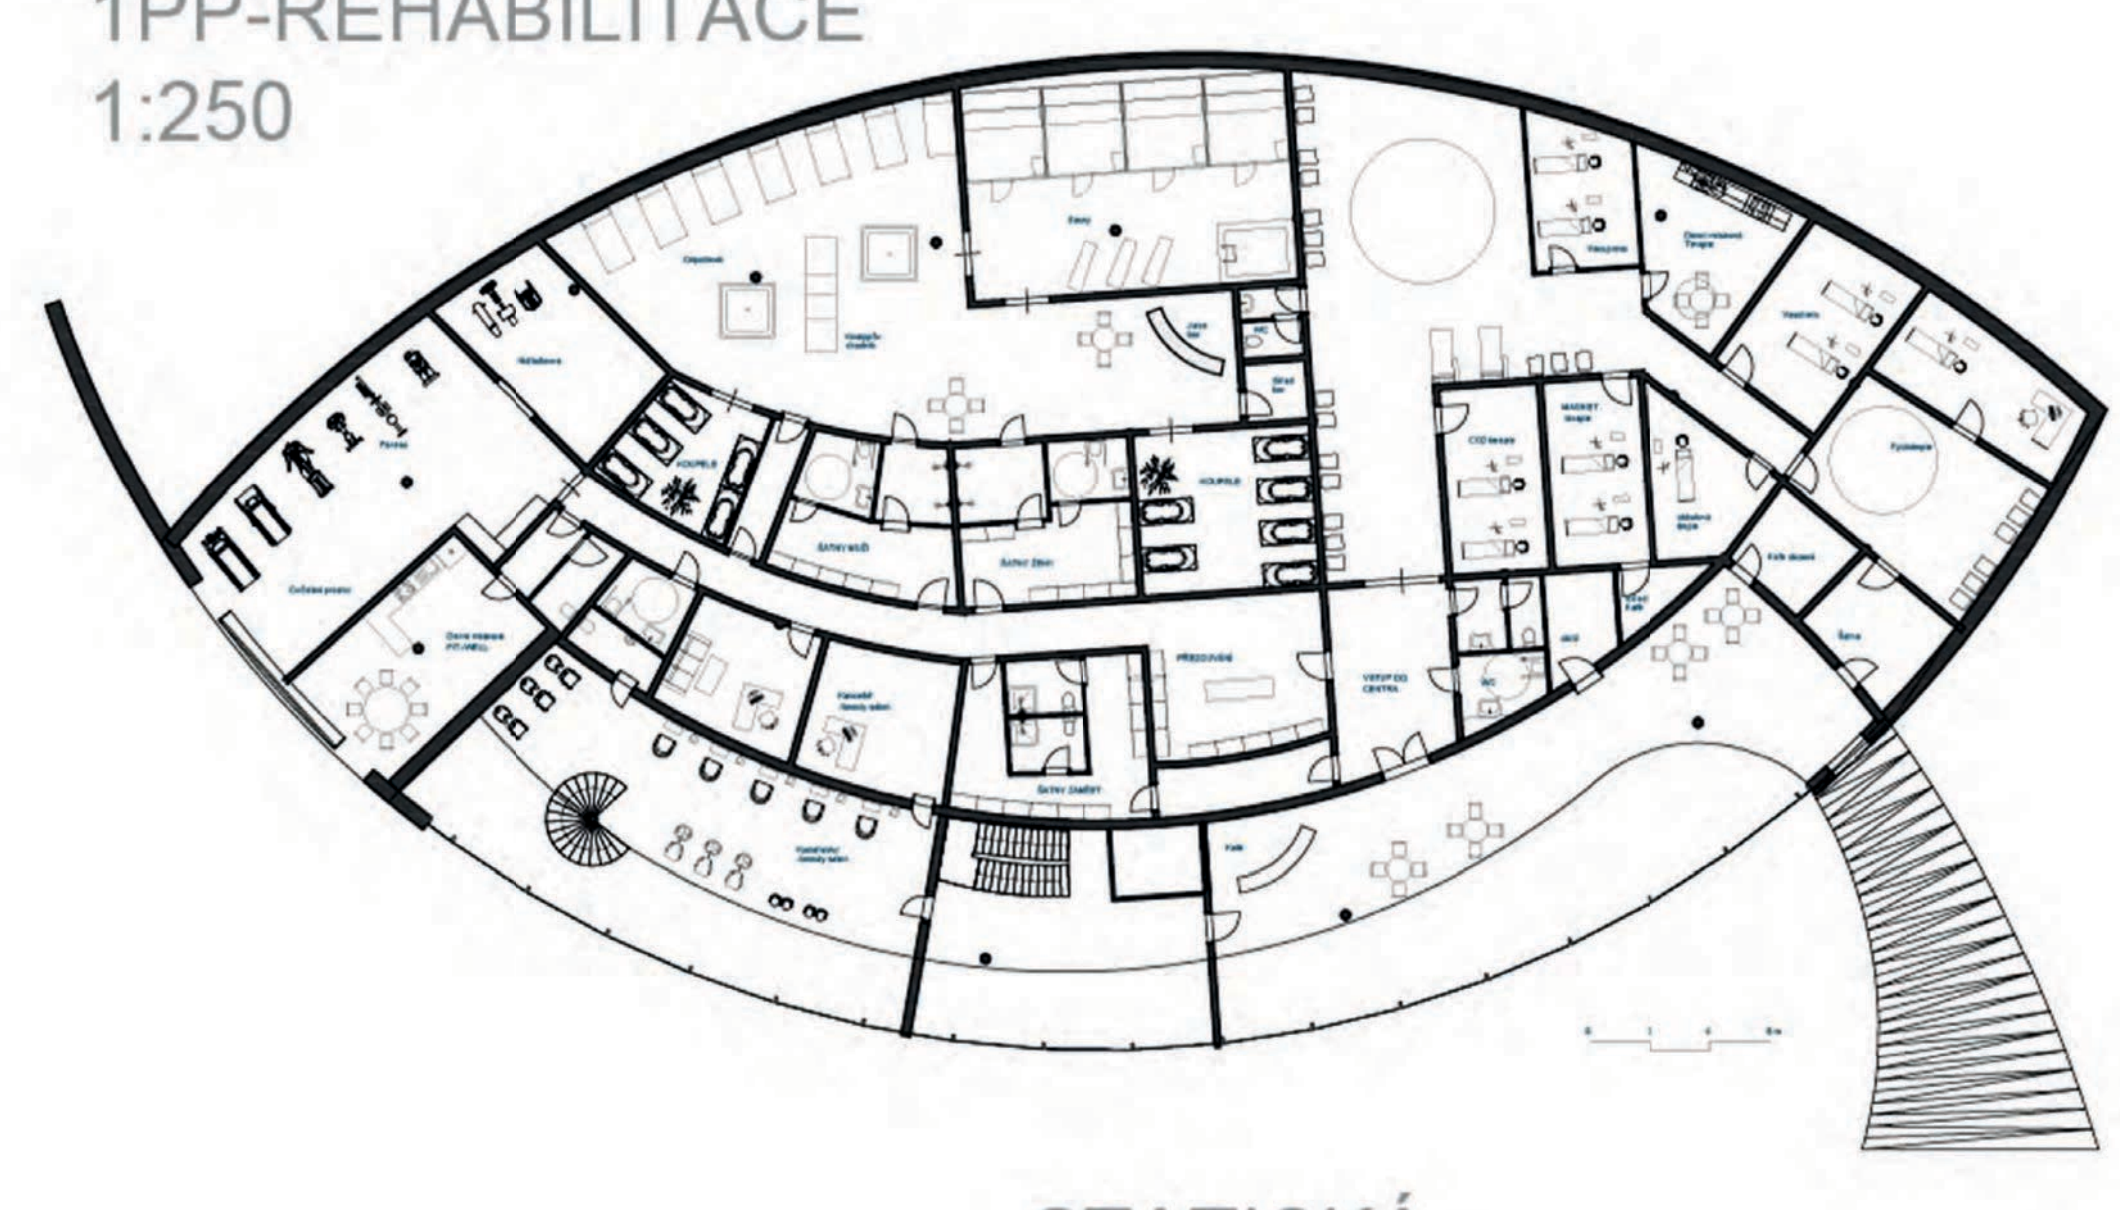
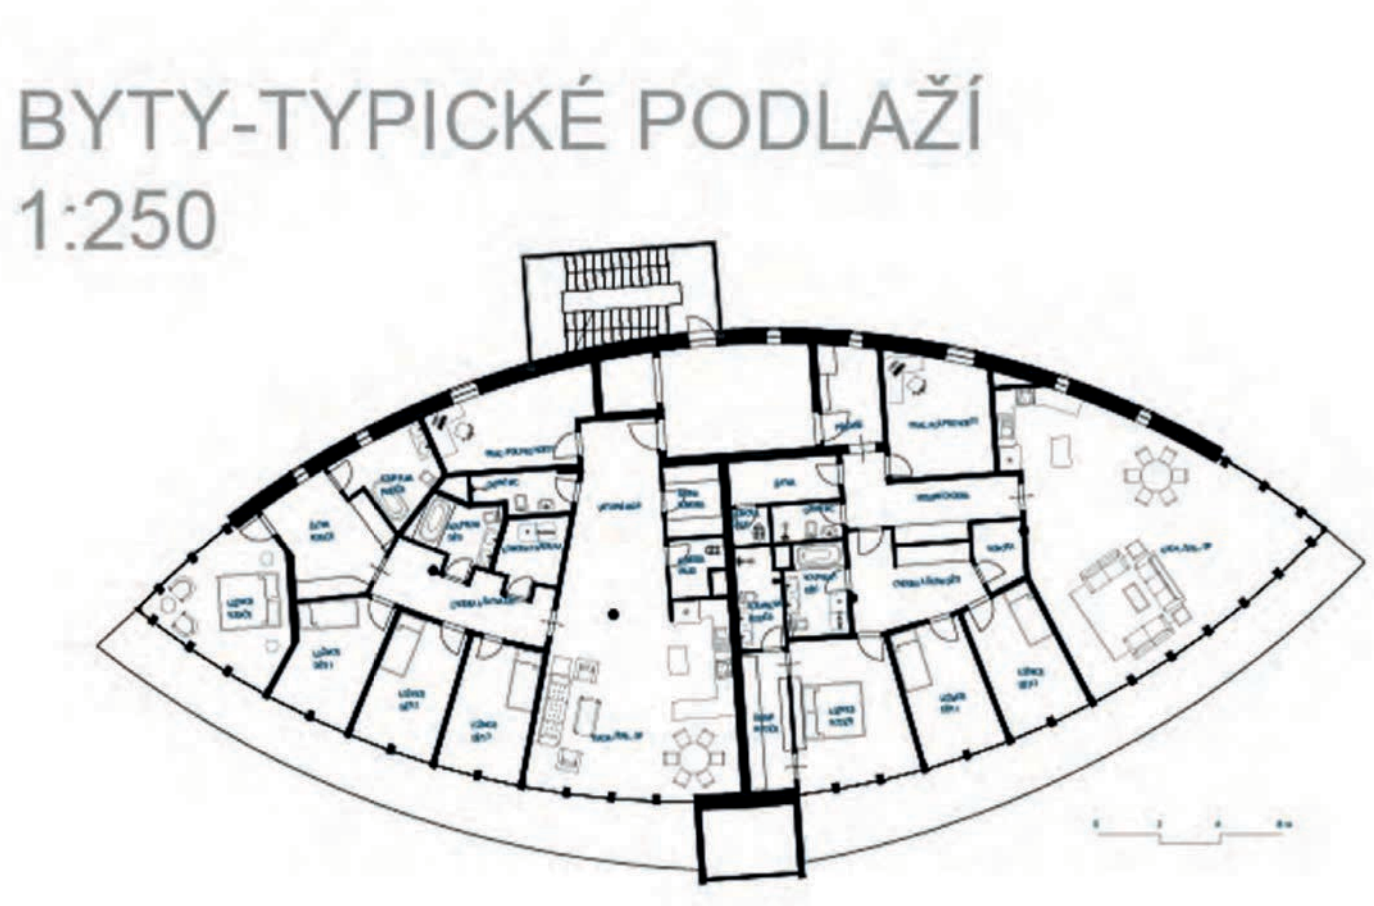
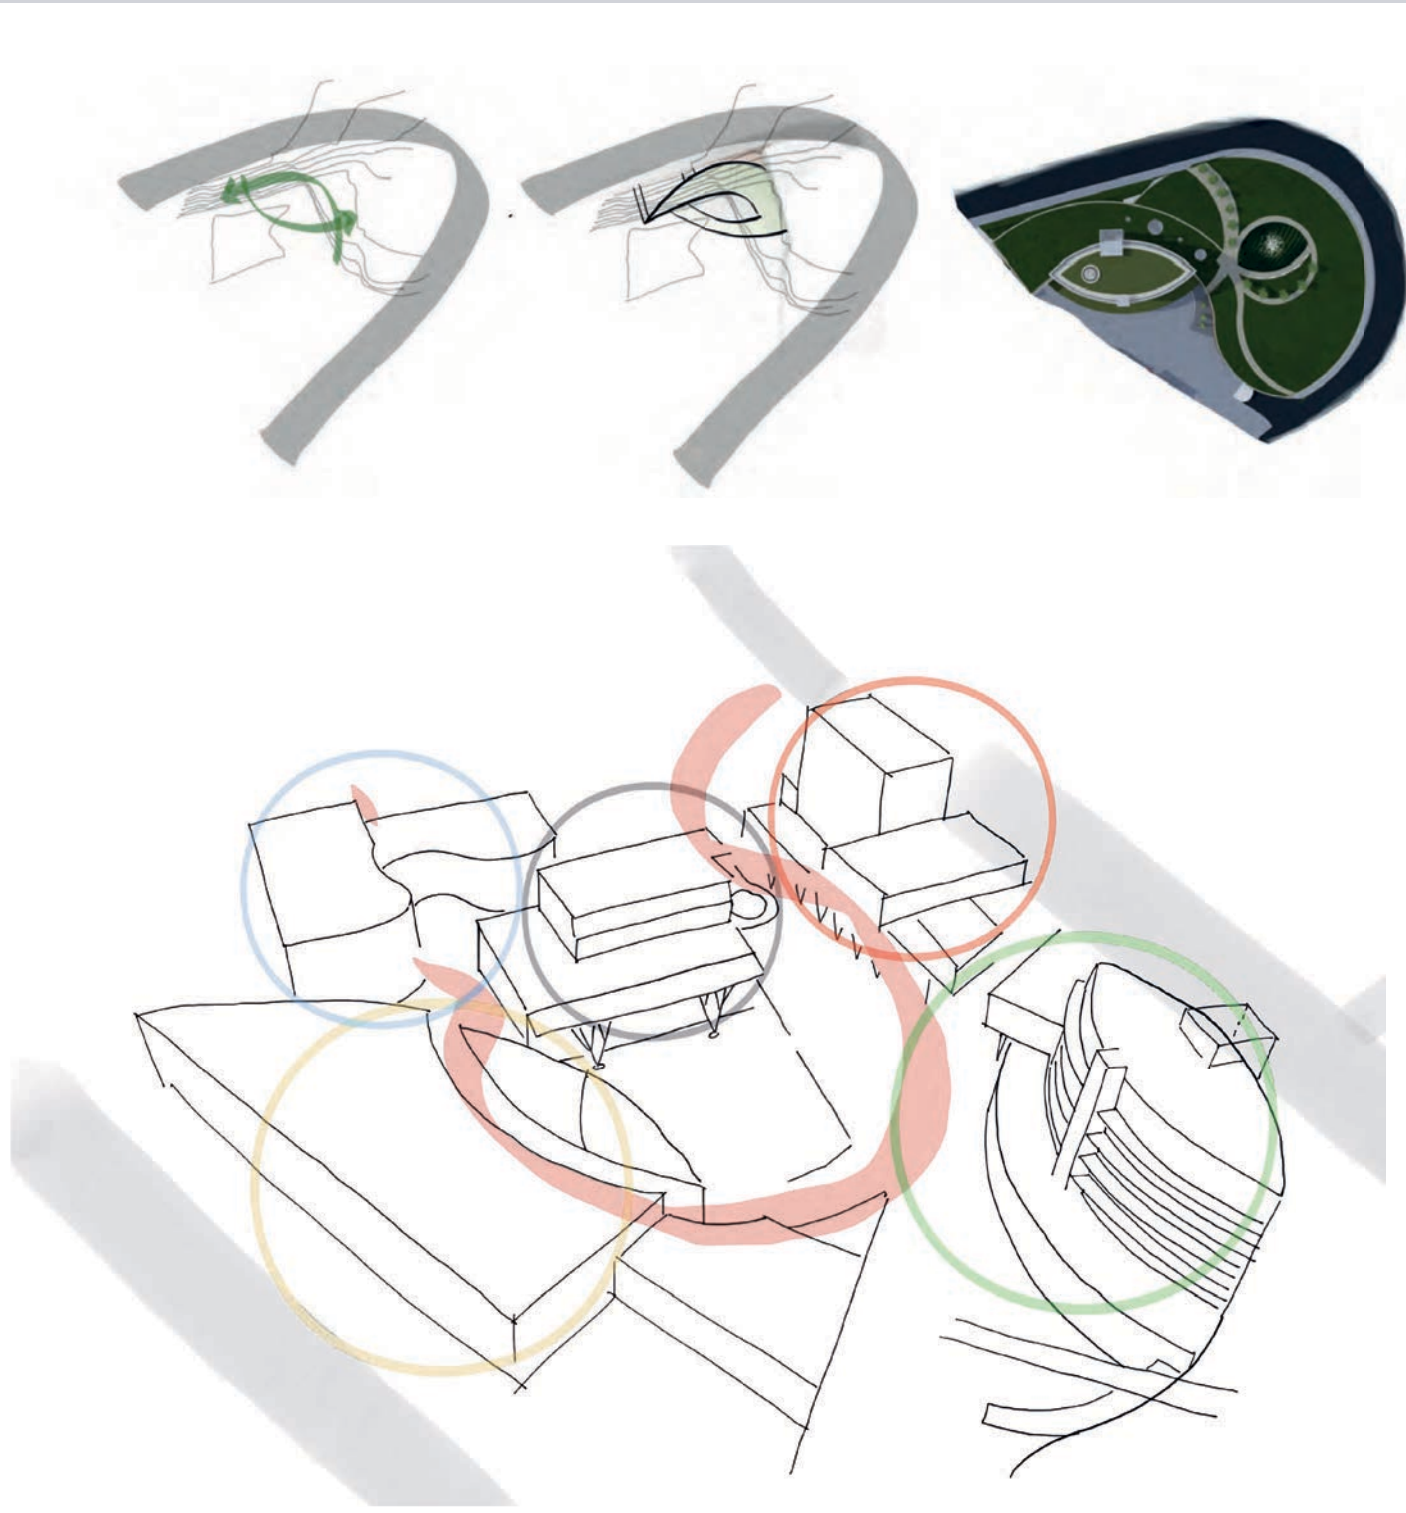


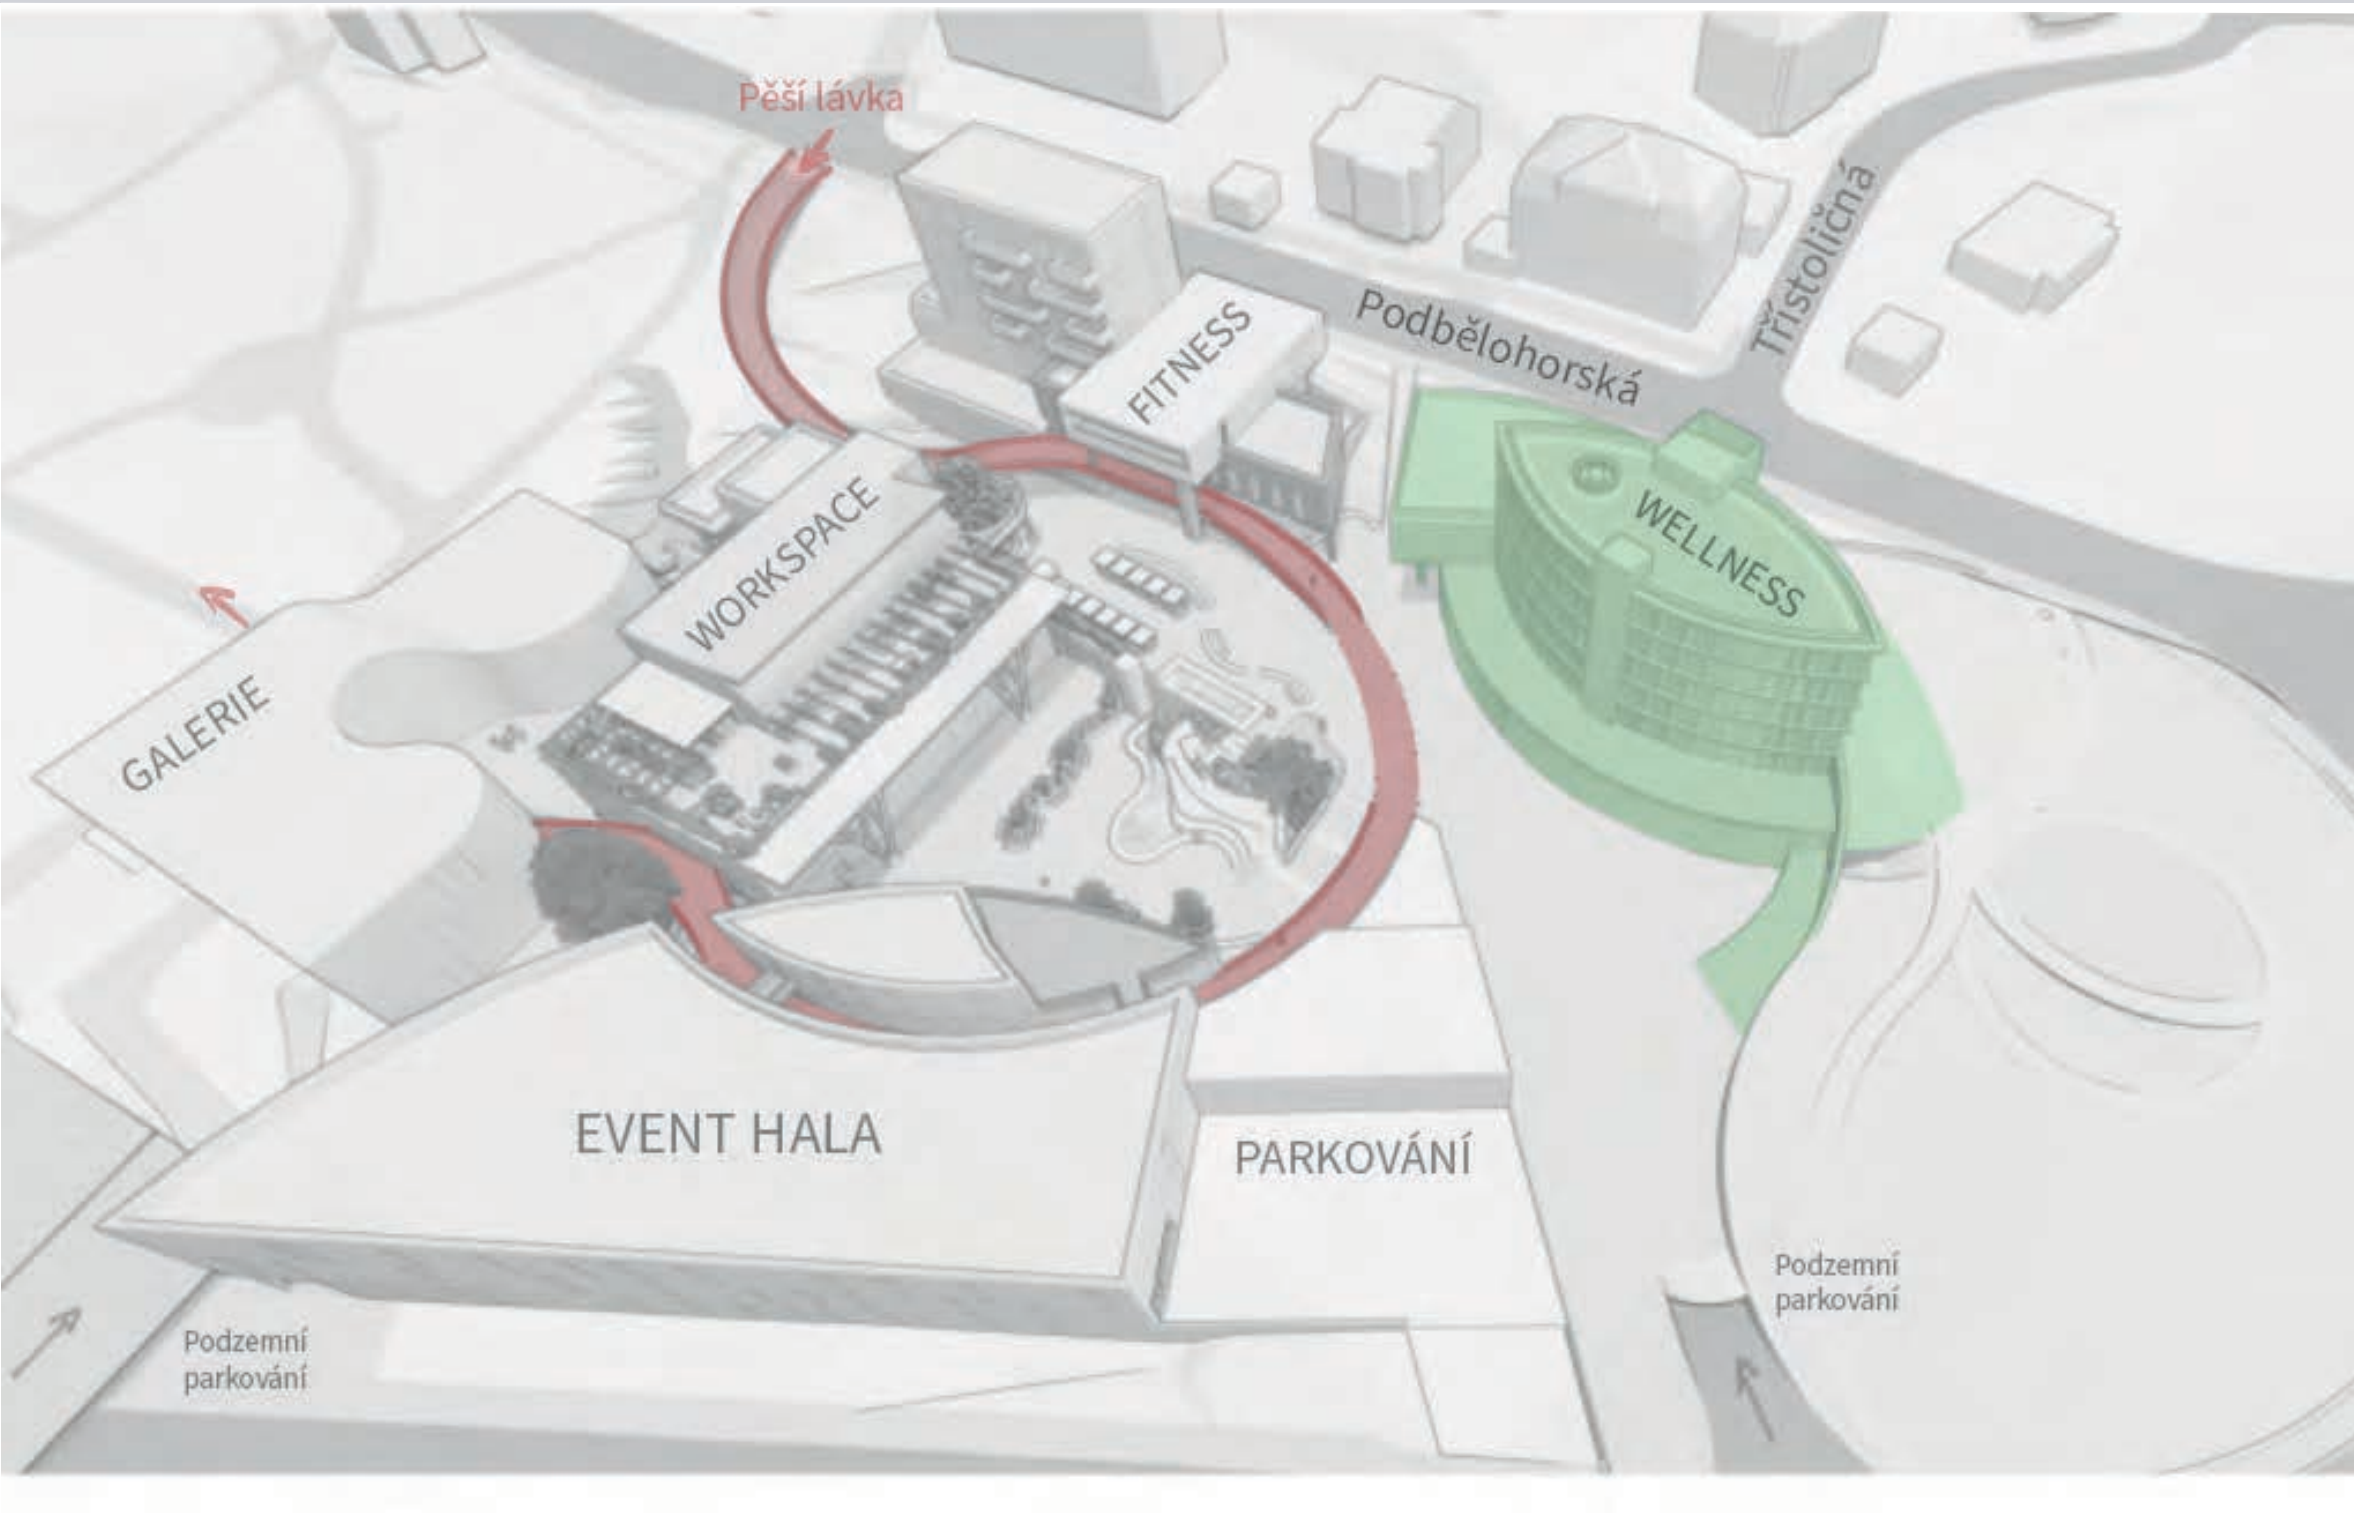

Wellness a rehabilitační centrum(Klamovka Praha 5)

Korálky na niti v Klamovce

Eva Ratzenbekova
AT03 LS 2020/2021
ATELIÉR KNYTL | ŠABART
A+S FSv ČVUT v Praze

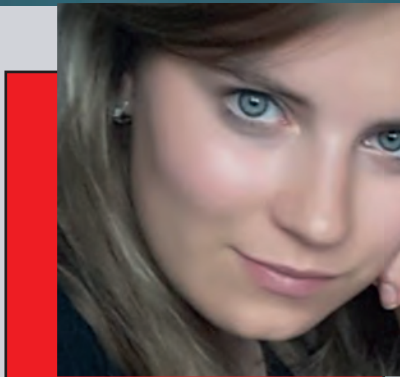

Rozložení ploch:
Wellness: 1200m²
Rehabilitace: 1000m²
Byty celkem: 1950m²
Parkovacích míst: 56

