



# SVOJSÍKOVY KOLEJE


„chata v Libocké kotlině“

ŠIMON MLČEK  
ATELIER NOVOTNÁ | DVORÁK  
ATZ+ A+ S+ FS+ ČVUT




## VÝVOJ URBANISTICKÉHO NÁVRHU


### NÁMĚSTÍČKO SKAUTSKÉHO TÁBORA

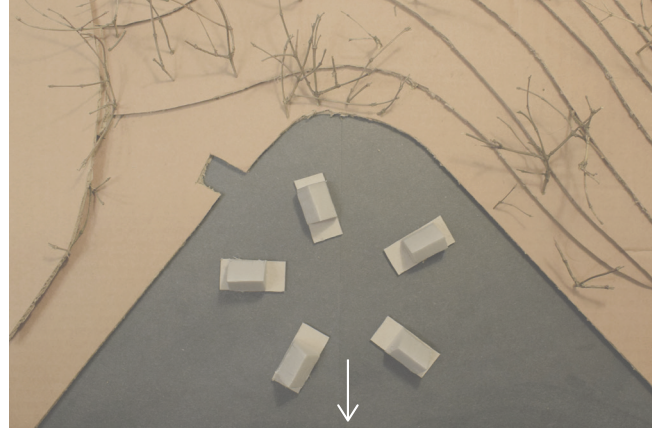




### OTOČENÍ SMĚREM K DOMINANTNÉ VÝHLEDU

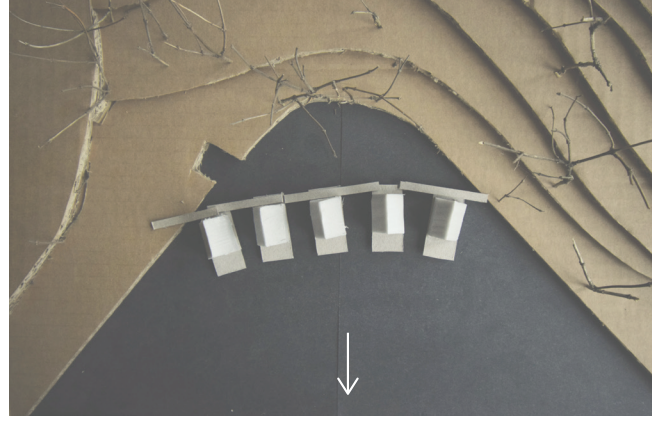

### ROZDĚLENÍ PRŮHLEDEM Z PRŮCHODU

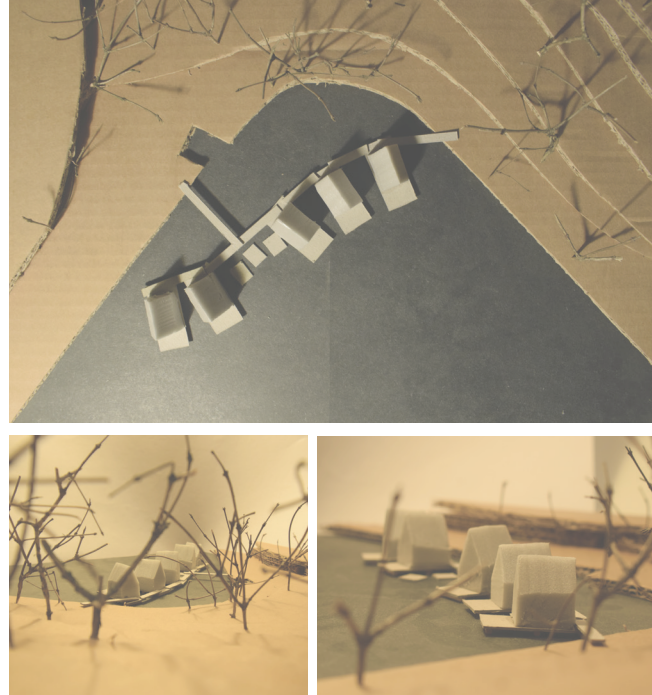

### ZÁPADNÍ FASÁDA

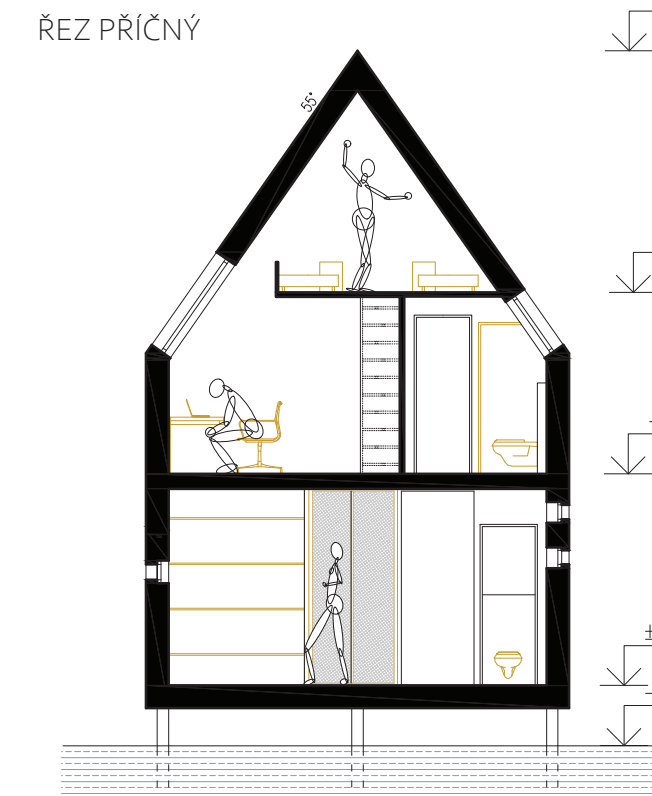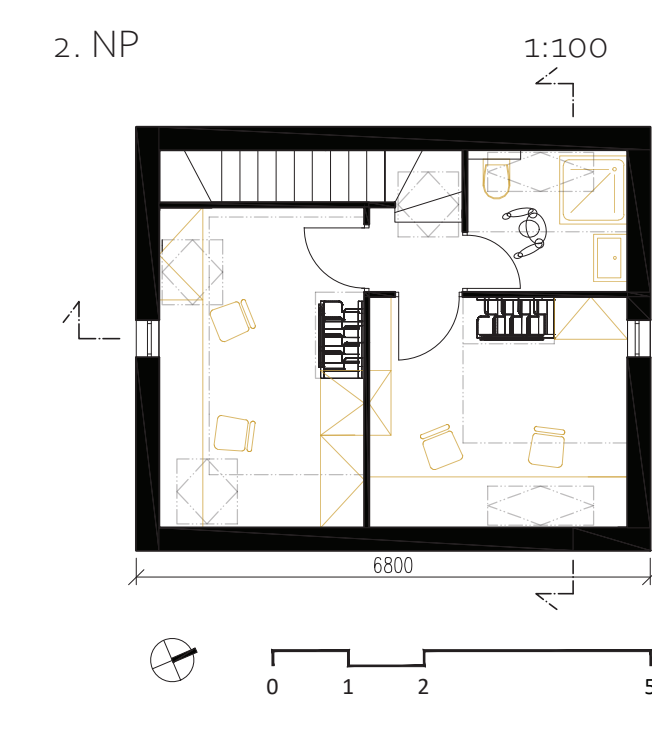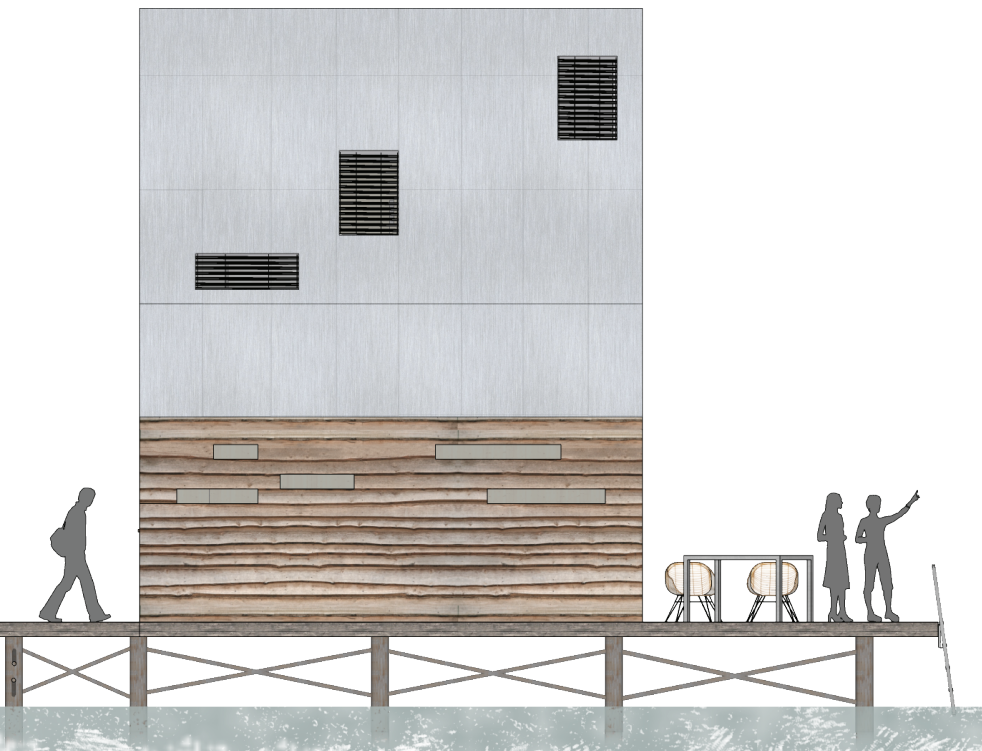



## VÝVOJ FORMY EXTERIÉRU




### SITUACE ŠIRŠÍCH VZTAHŮ




### SITUACE LOKÁLNÍ

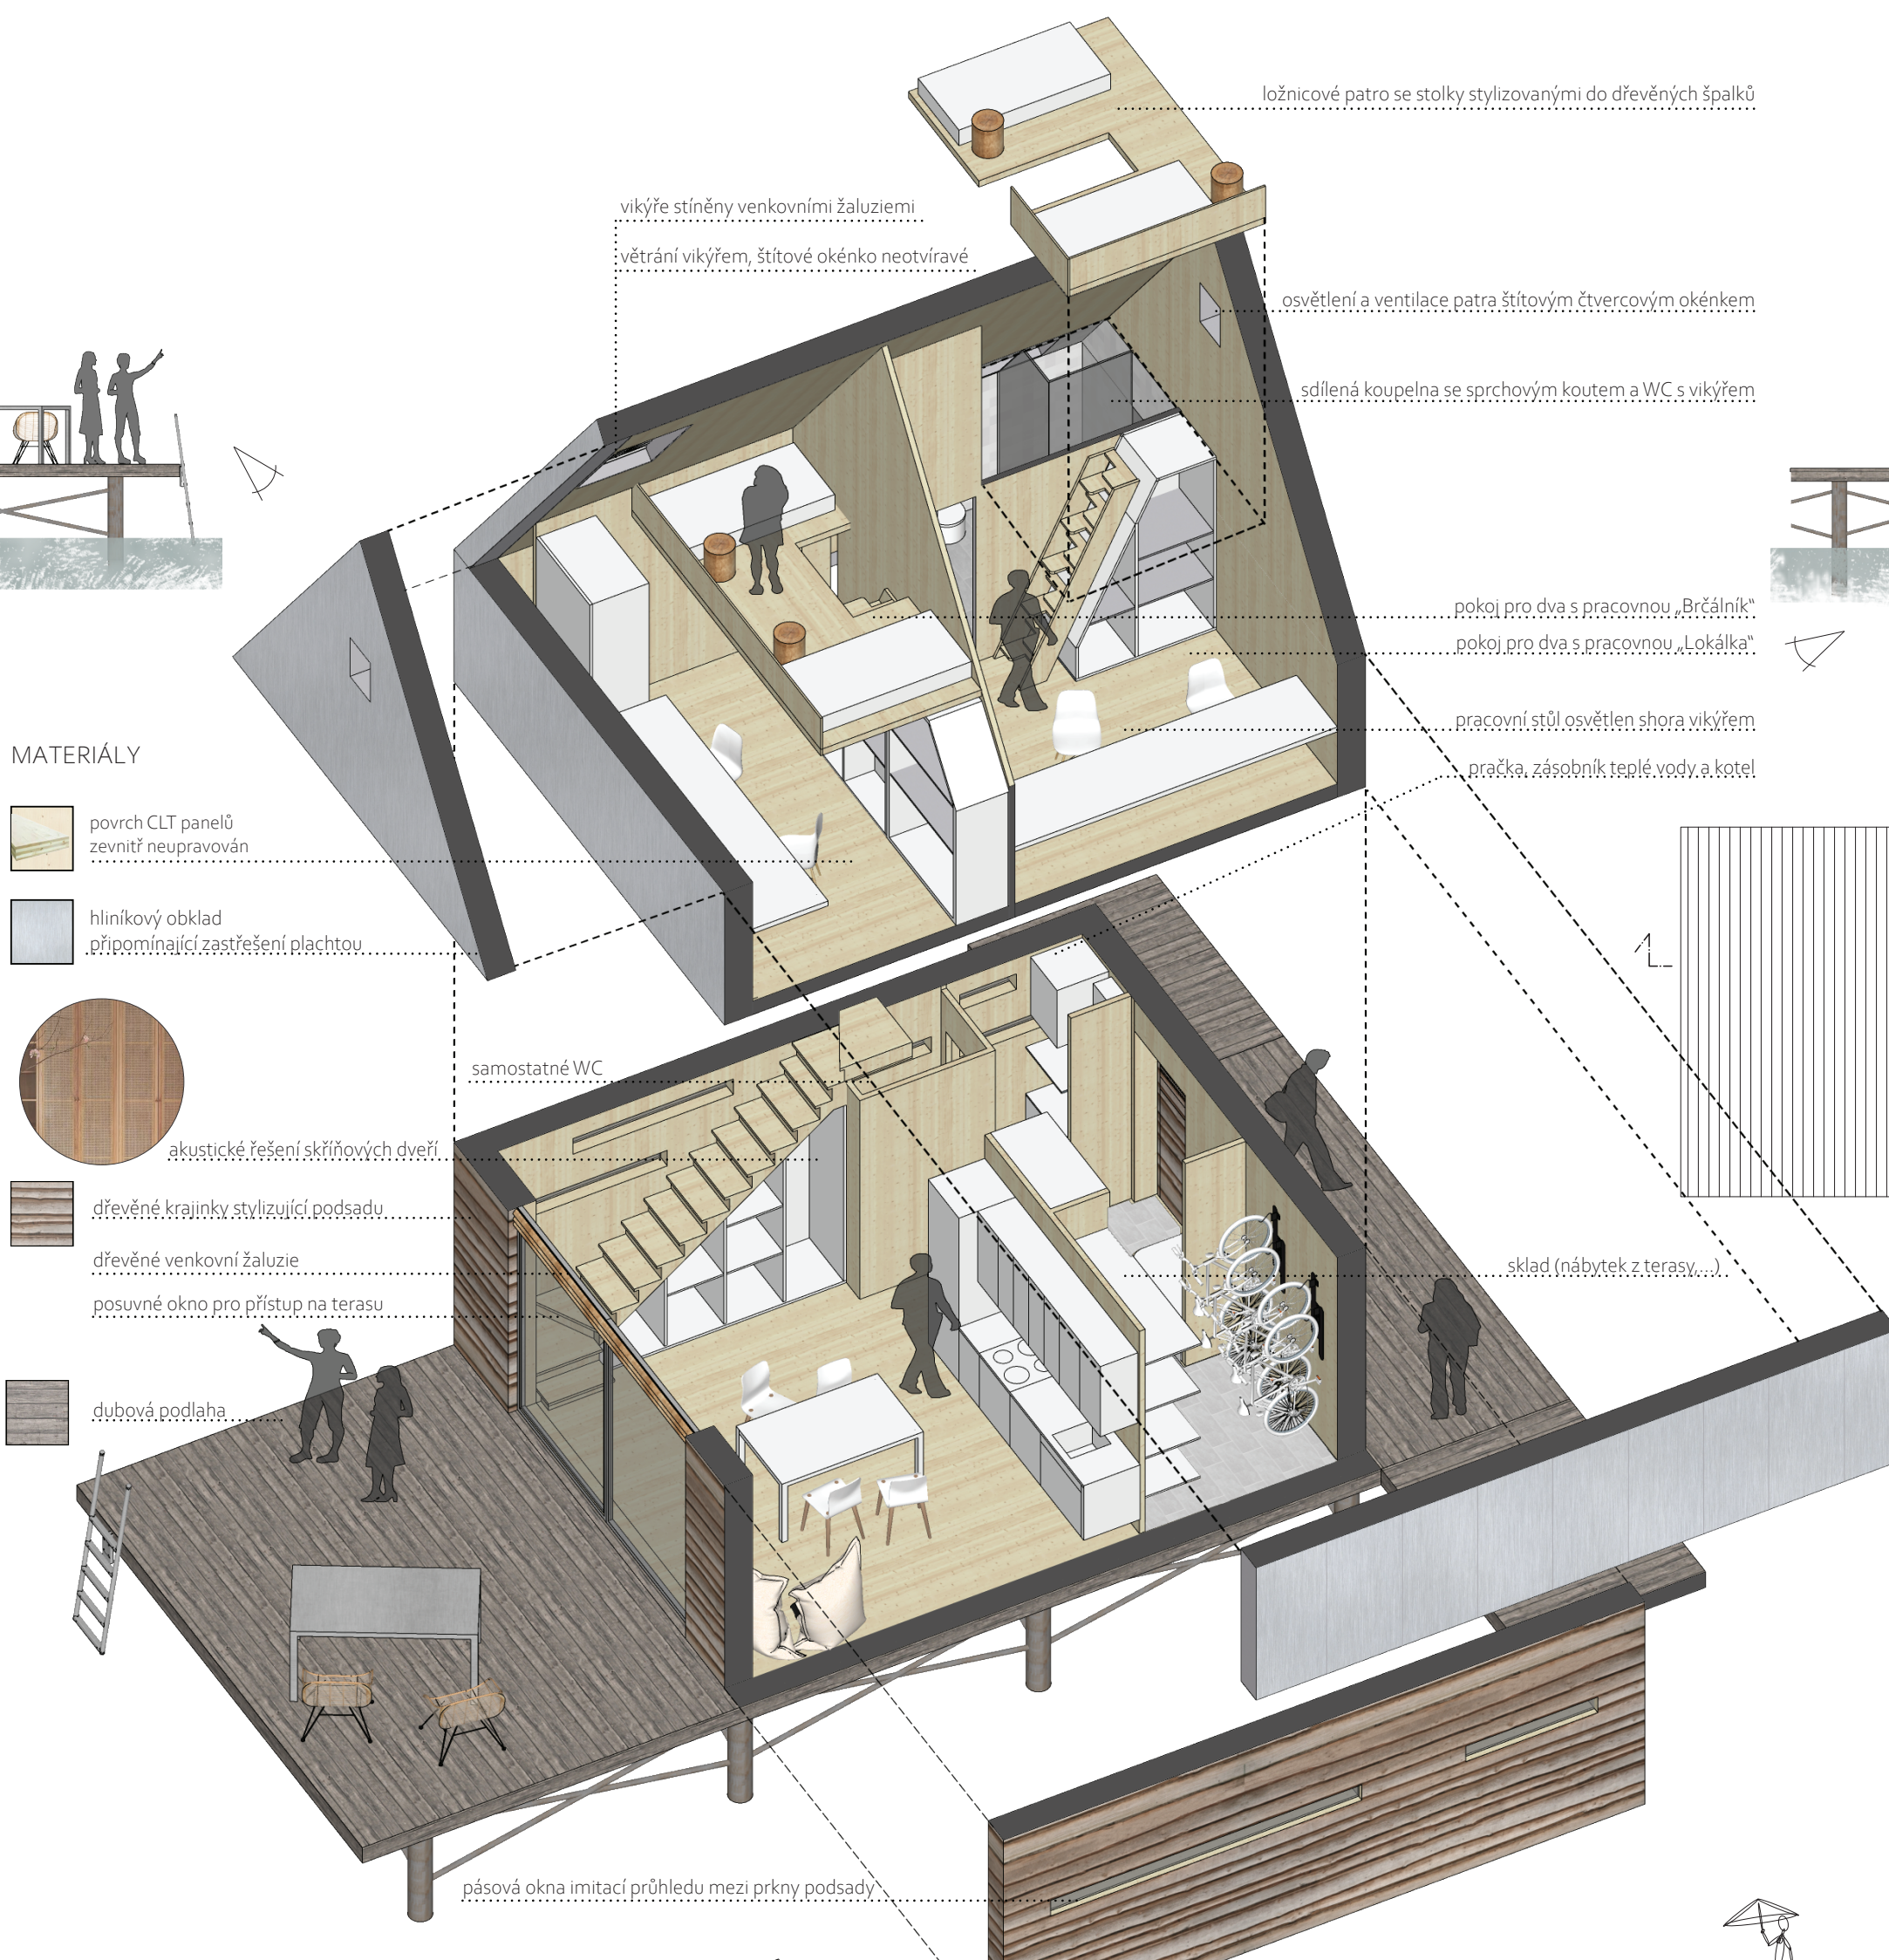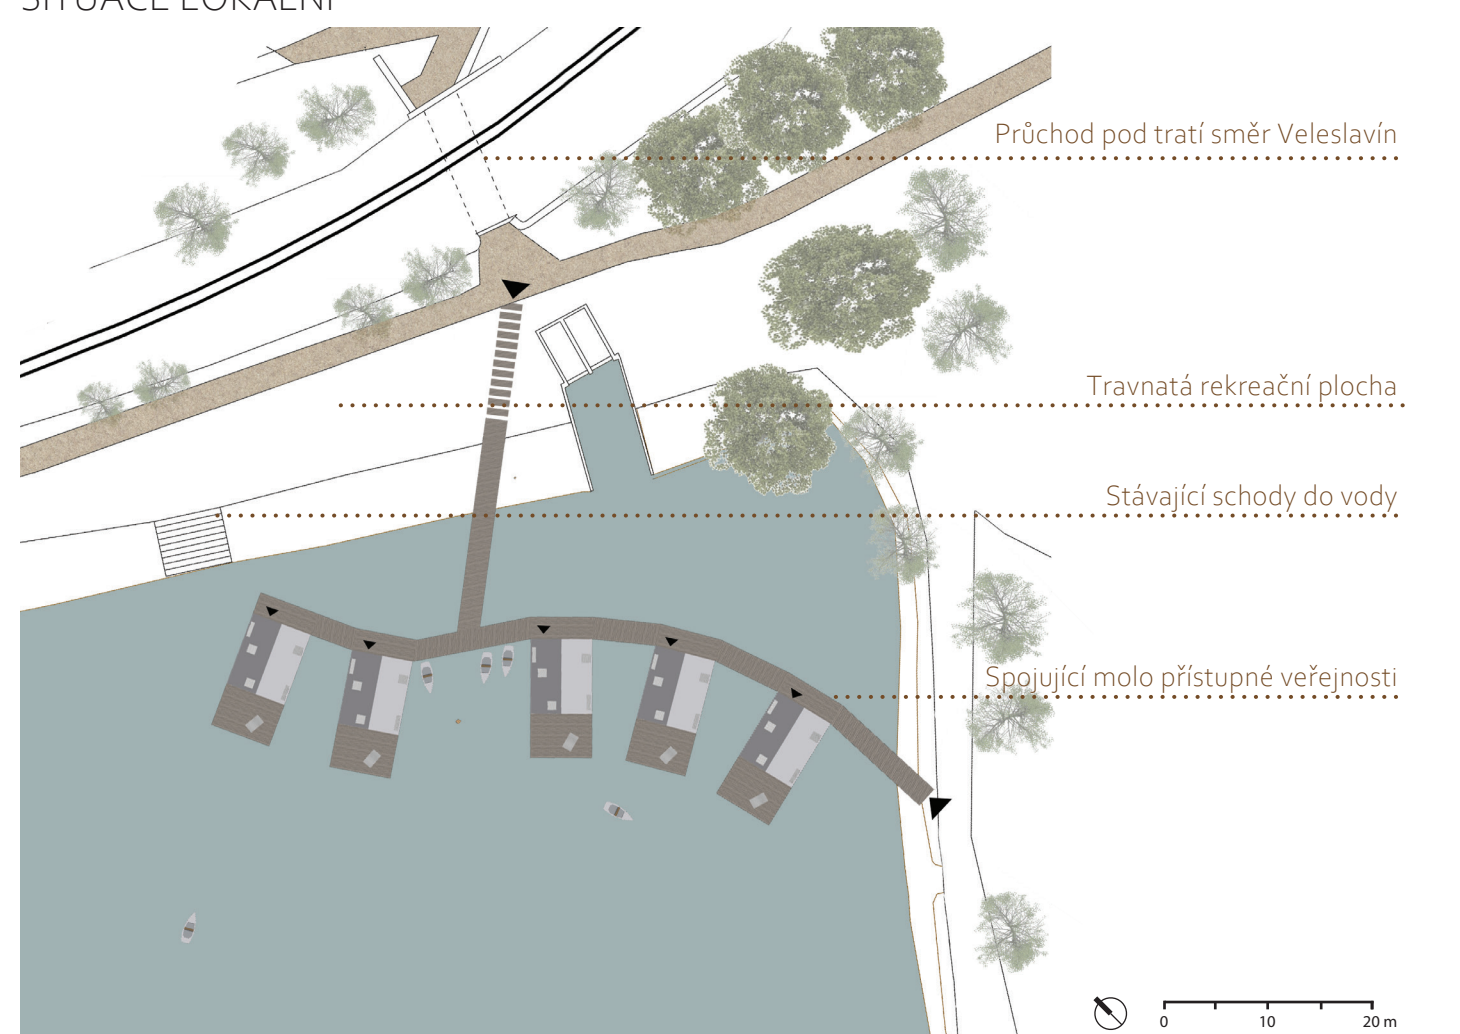



### KONSTRUKČNÍ SYSTÉM

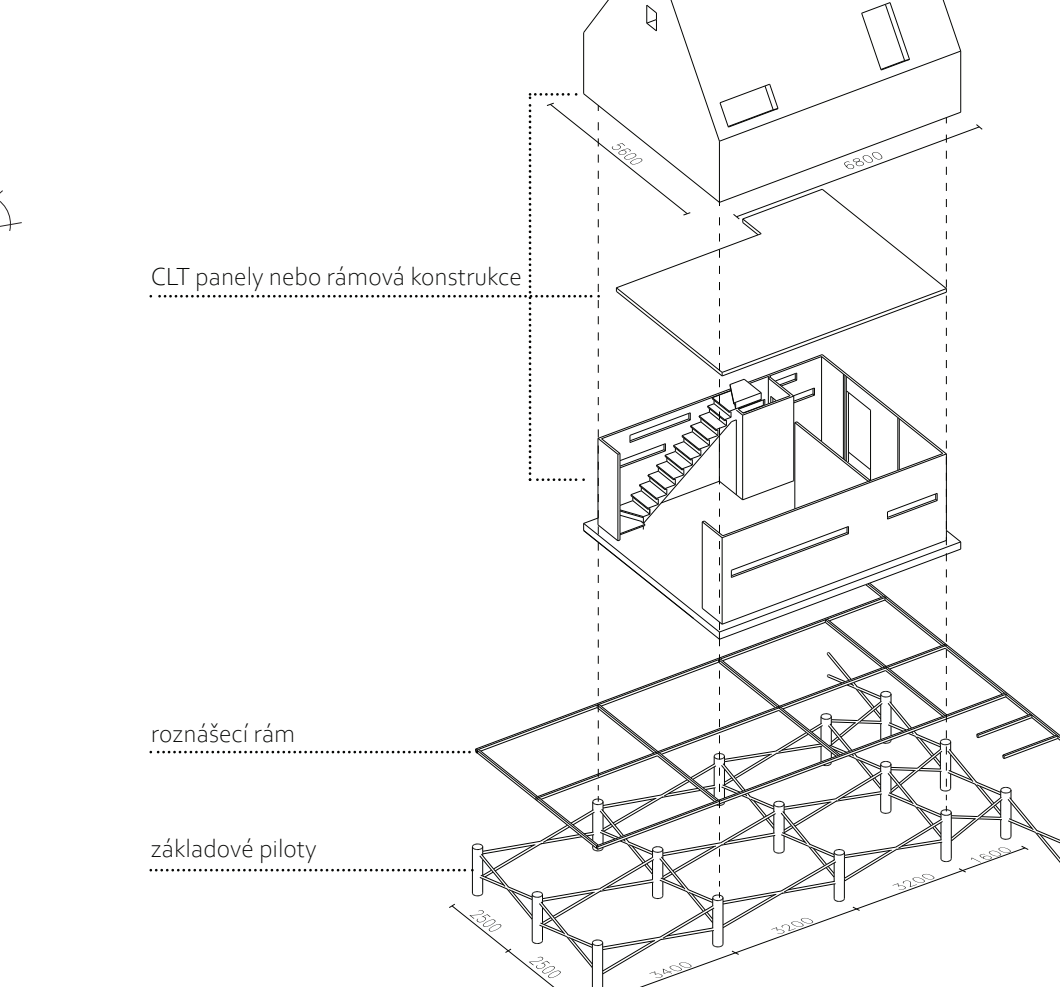

### VARIANTY KONSTRUKCE STĚN

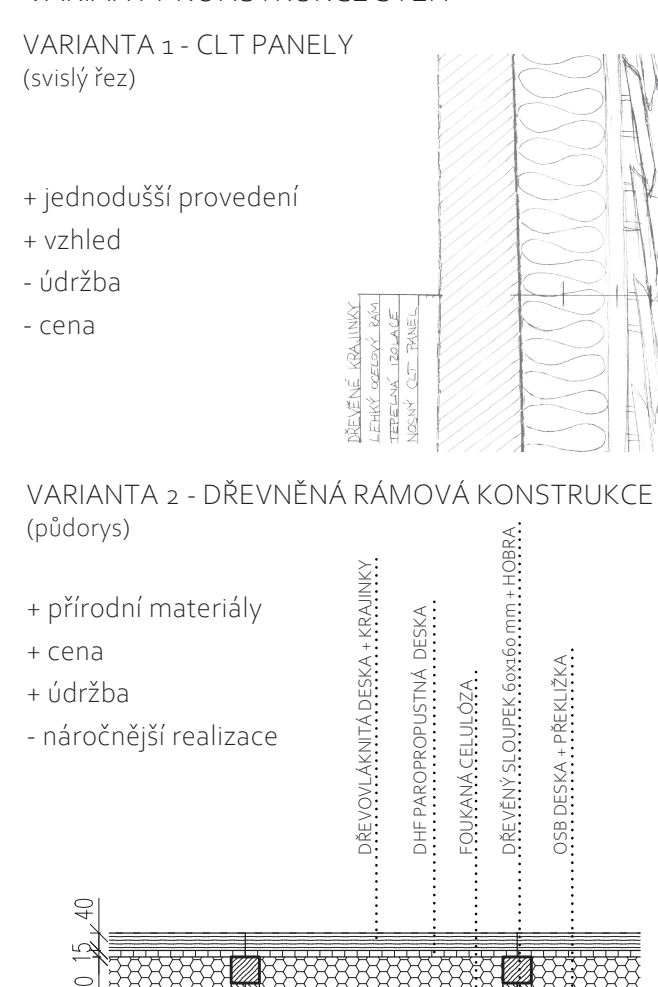

### SEVERNÍ FASÁDA

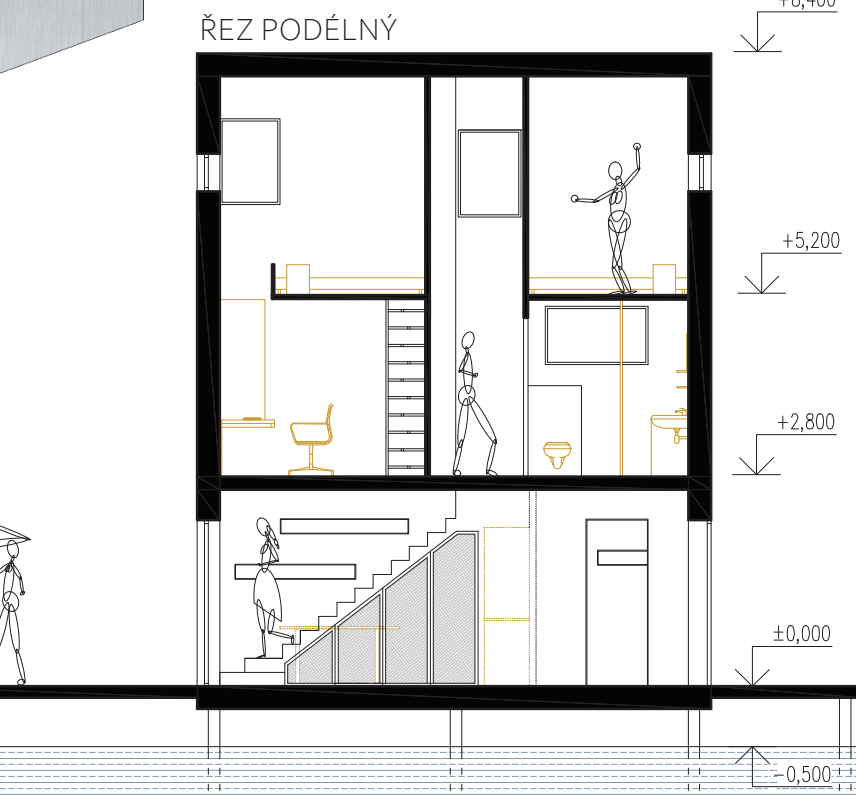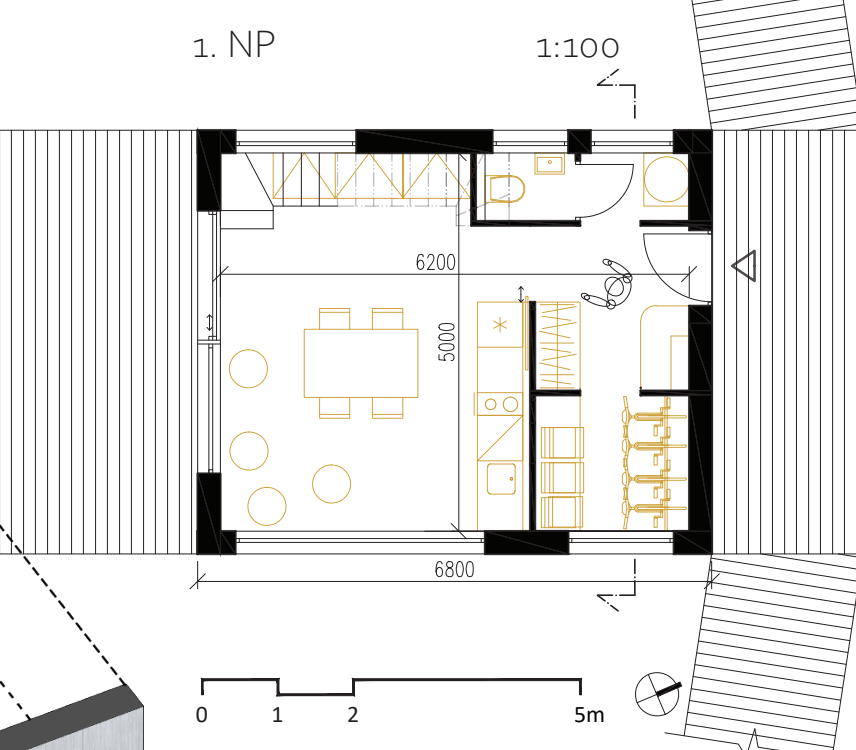

### VÝCHODNÍ FASÁDA

