





BROWNFIELD ČESKÉ BUDĚJOVICE

POLYFUNKČNÍ BYDLENÍ


Ondřej Nuc
ATELIÉR Ing. arch. JAROMÍR KROČÁK, Ing. arch. PETRA NOVOTNÁ,
doc. Ing. HANA GATTERMAYEROVÁ, CSc.
129AMG1 | FSV ČVUT A+S | ZS 2020/2021

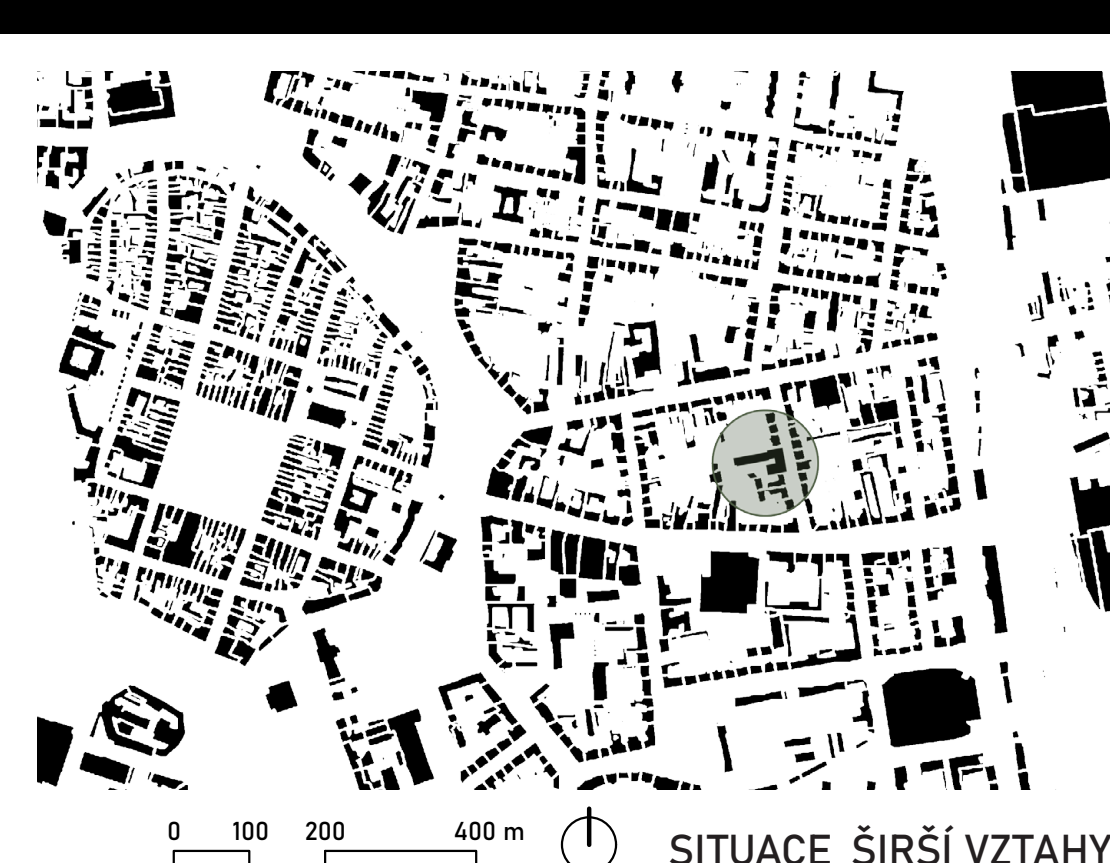


SITUACE, ŠIRŠÍ VZTAHY

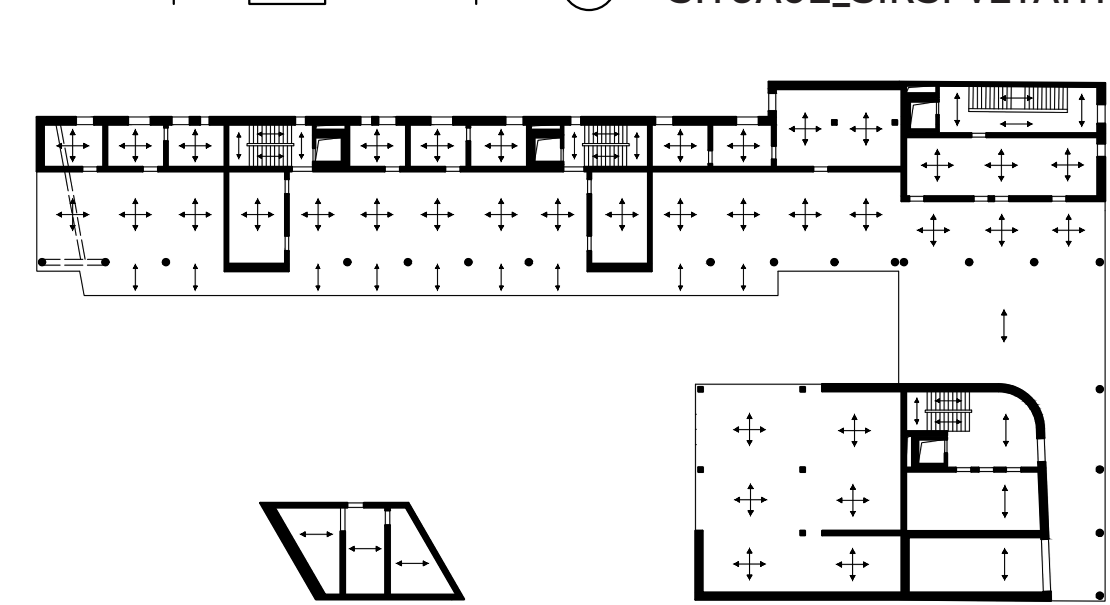


KONSTRUKČNÍ SCHÉMA_1.NP
M_1:500

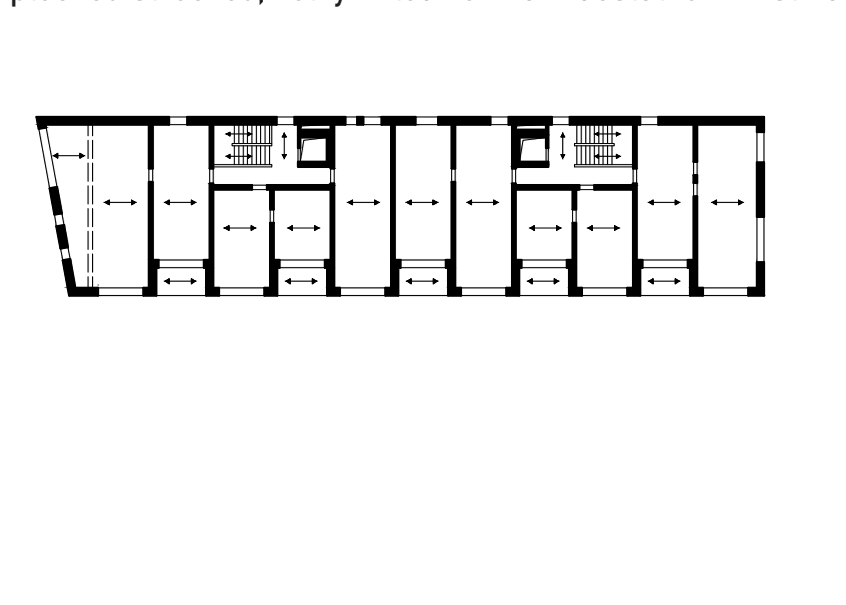


KONSTRUKČNÍ SCHÉMA_2.NP
M_1:500

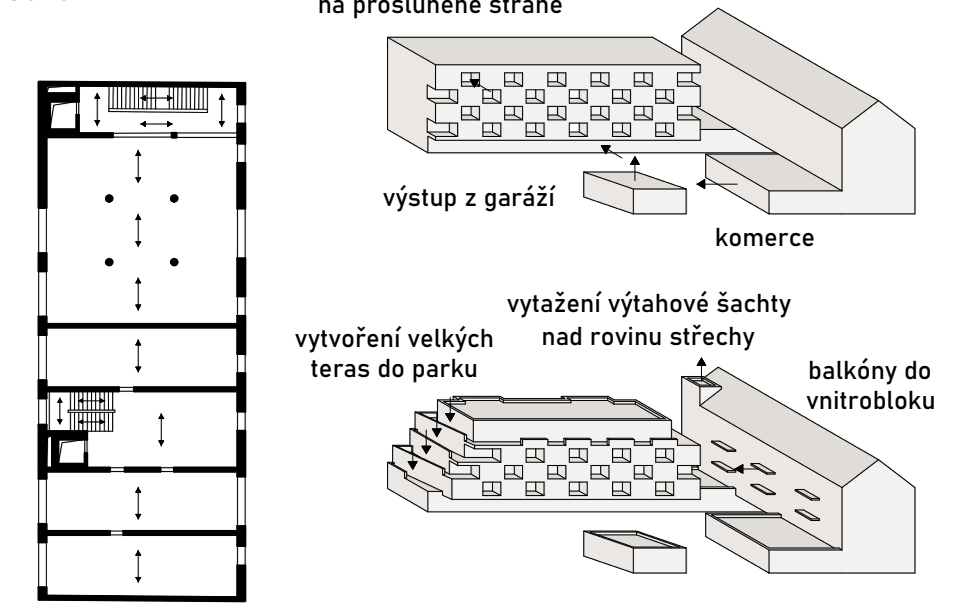

KONCEPT NÁVRHU

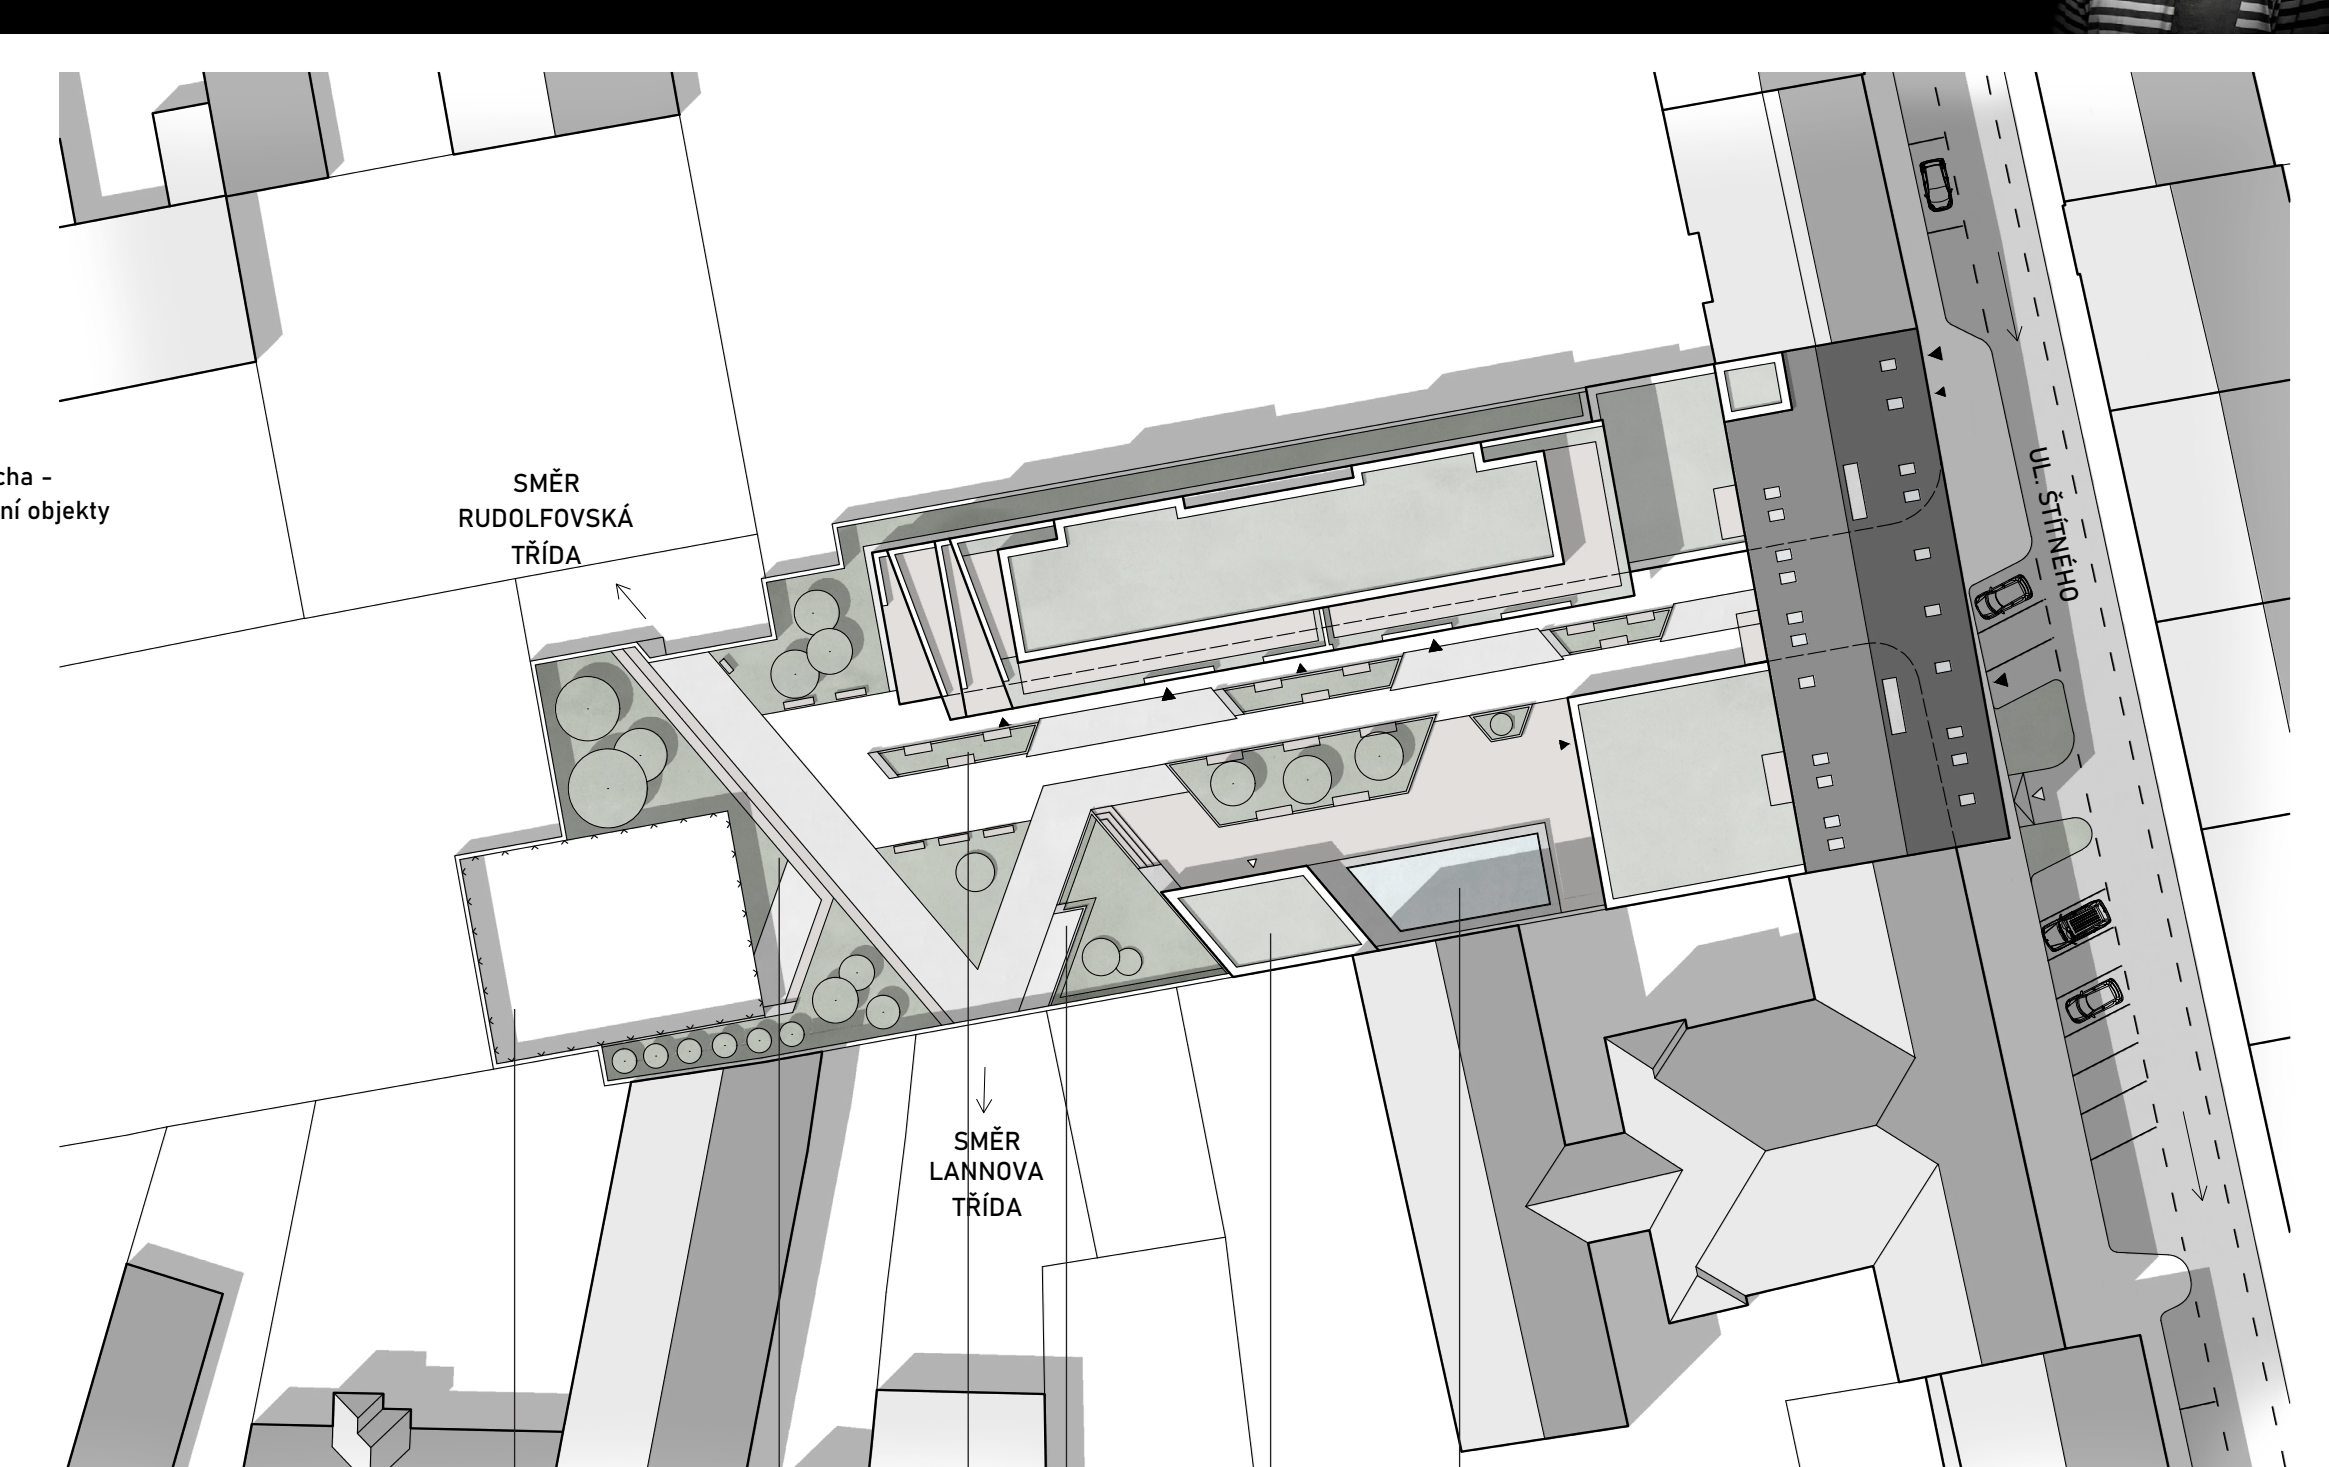


SITUACE
M_1:500

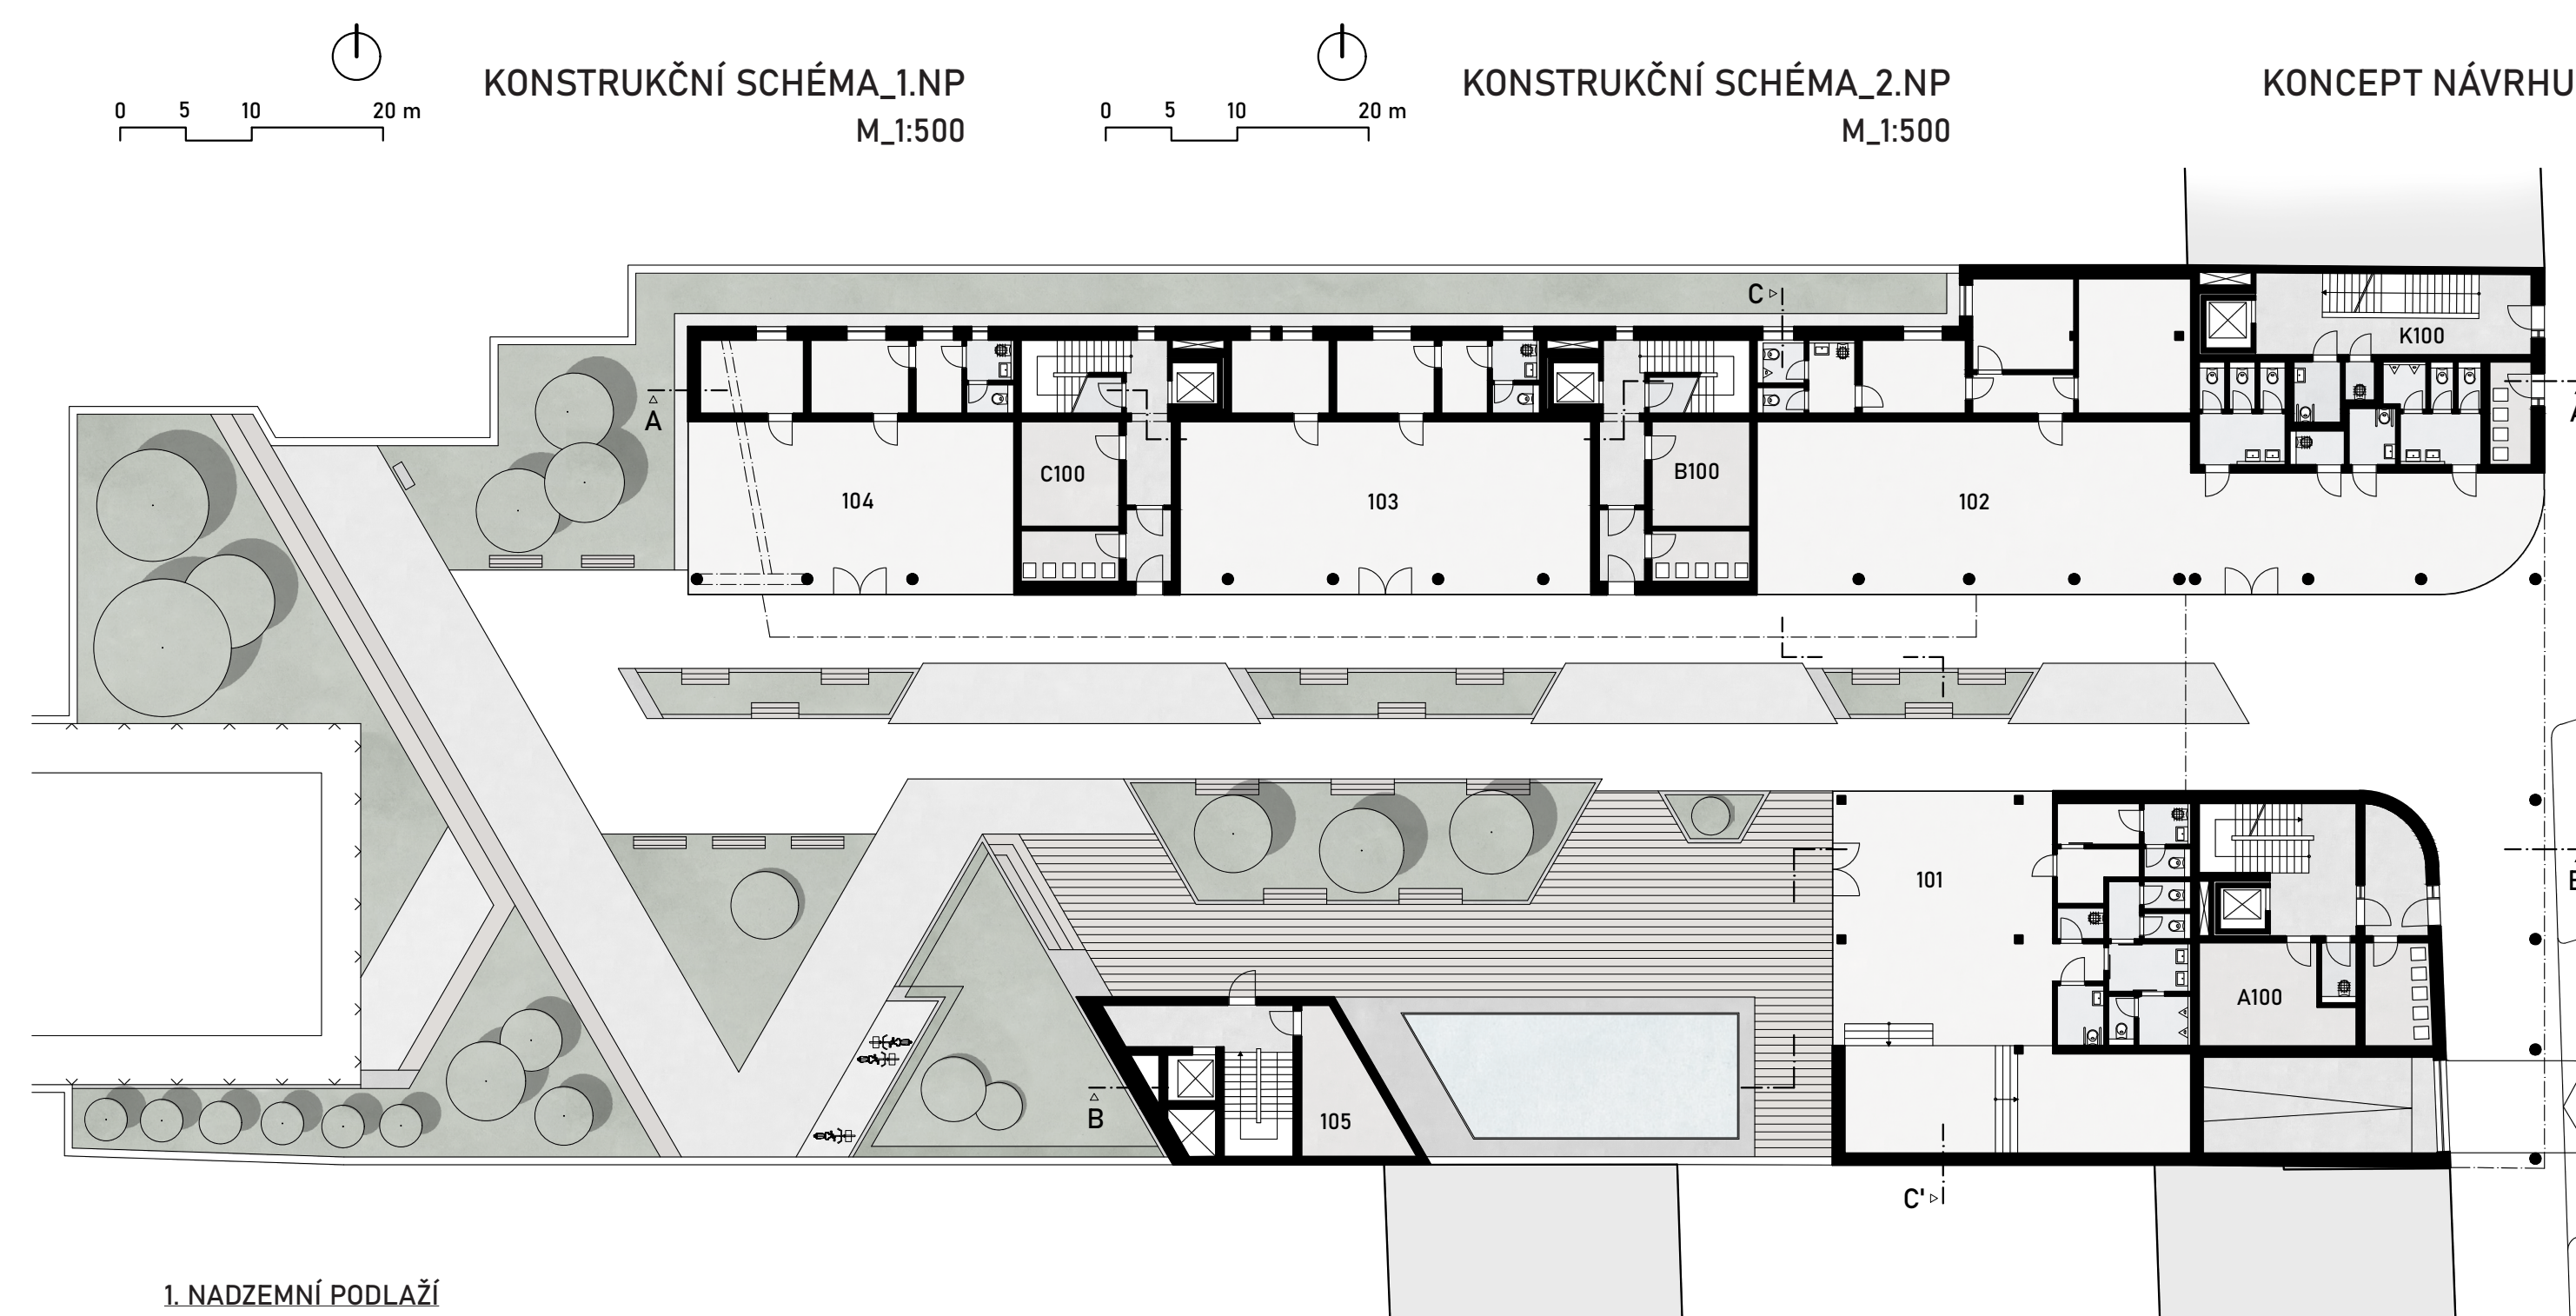


PŮDORYS_1.NP
M_1:250




PŮDORYS_3.NP
M_1:250

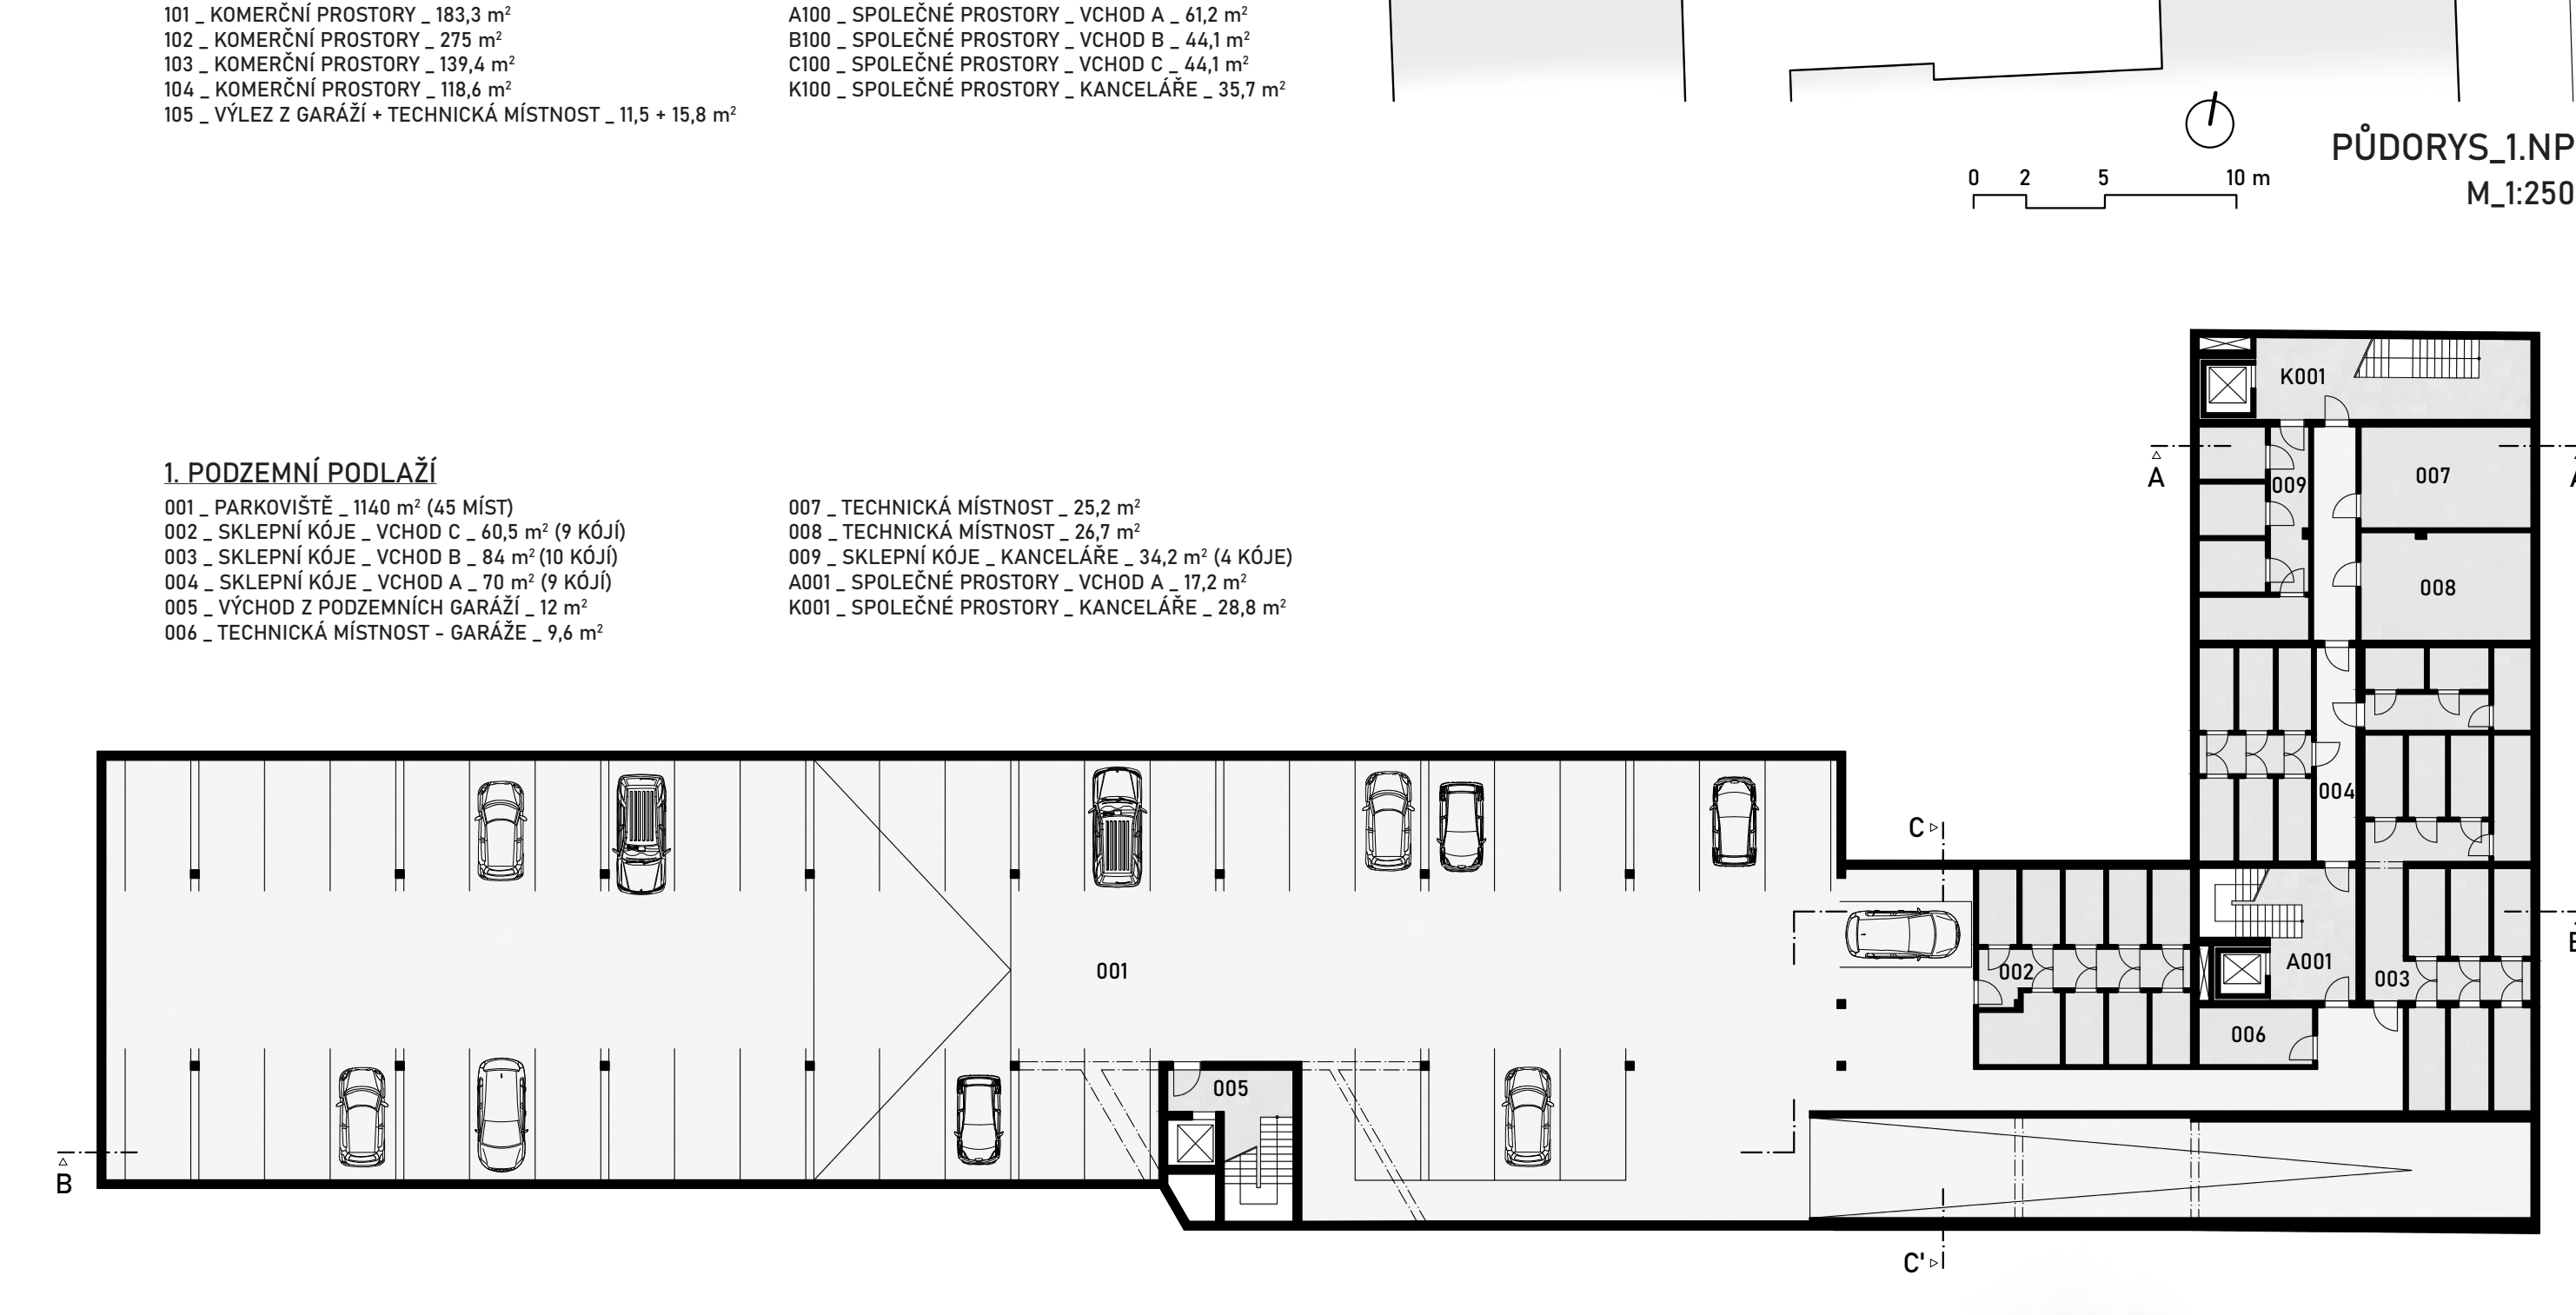

PŮDORYS_1.NP
M_1:250

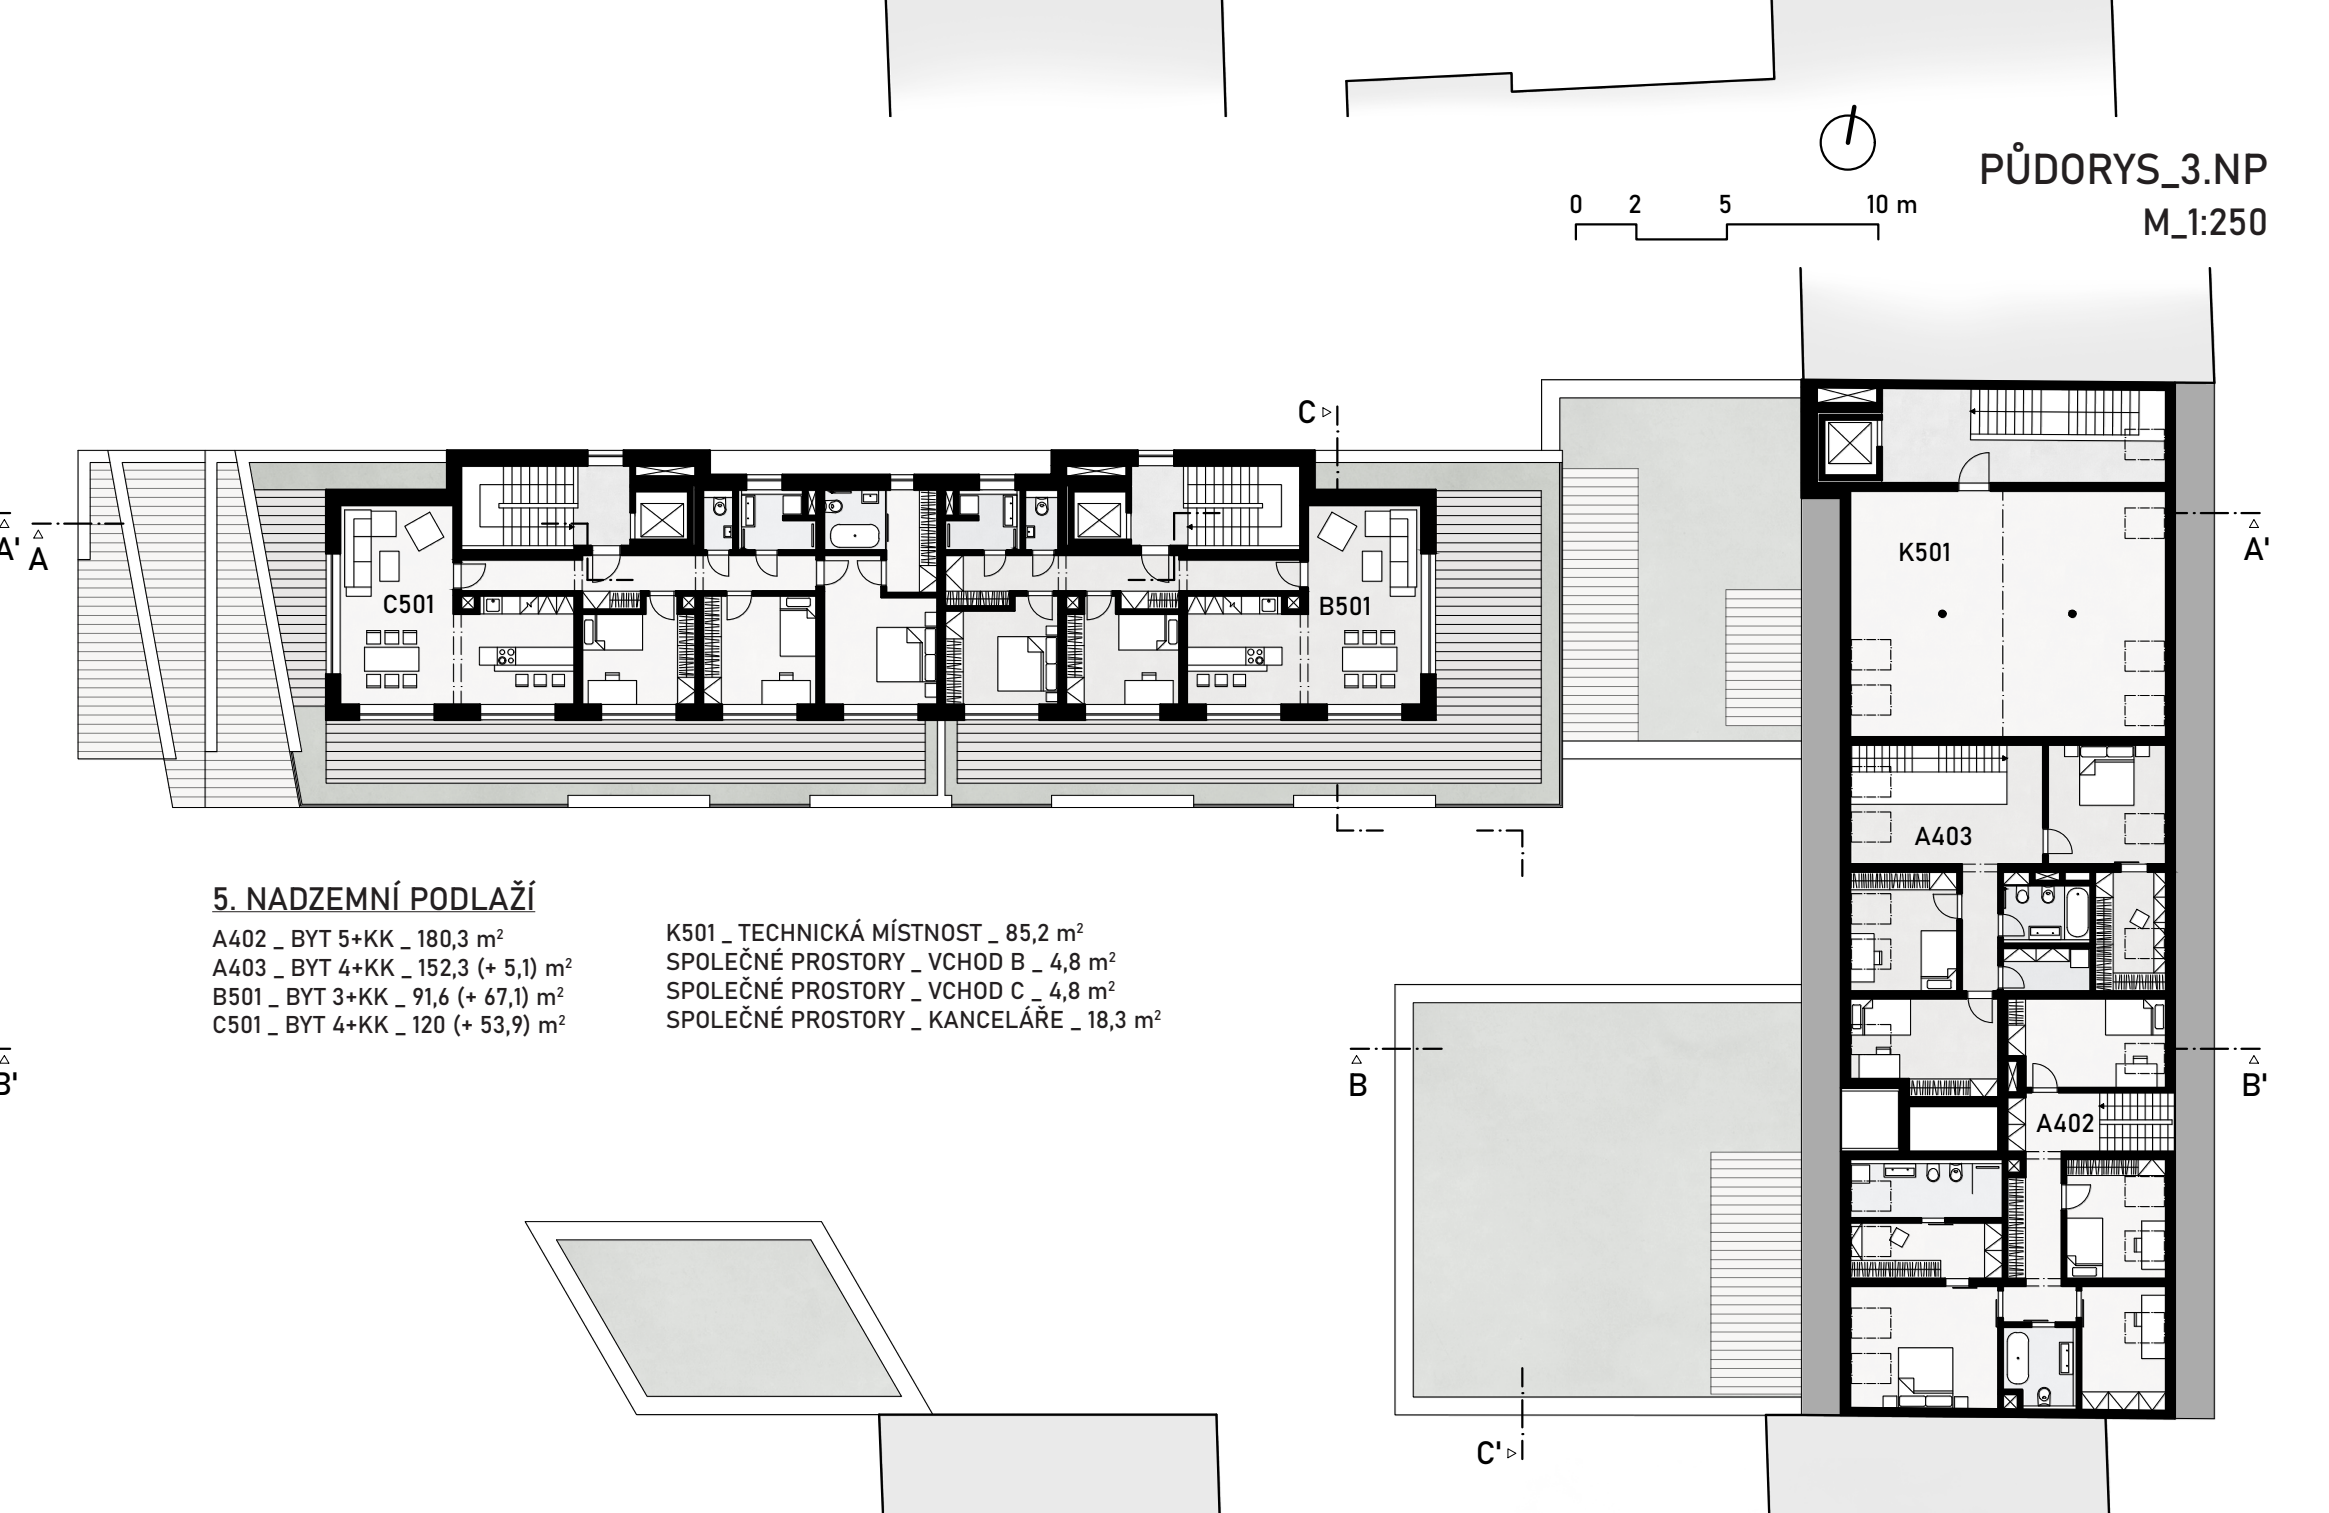

PŮDORYS_3.NP
M_1:250

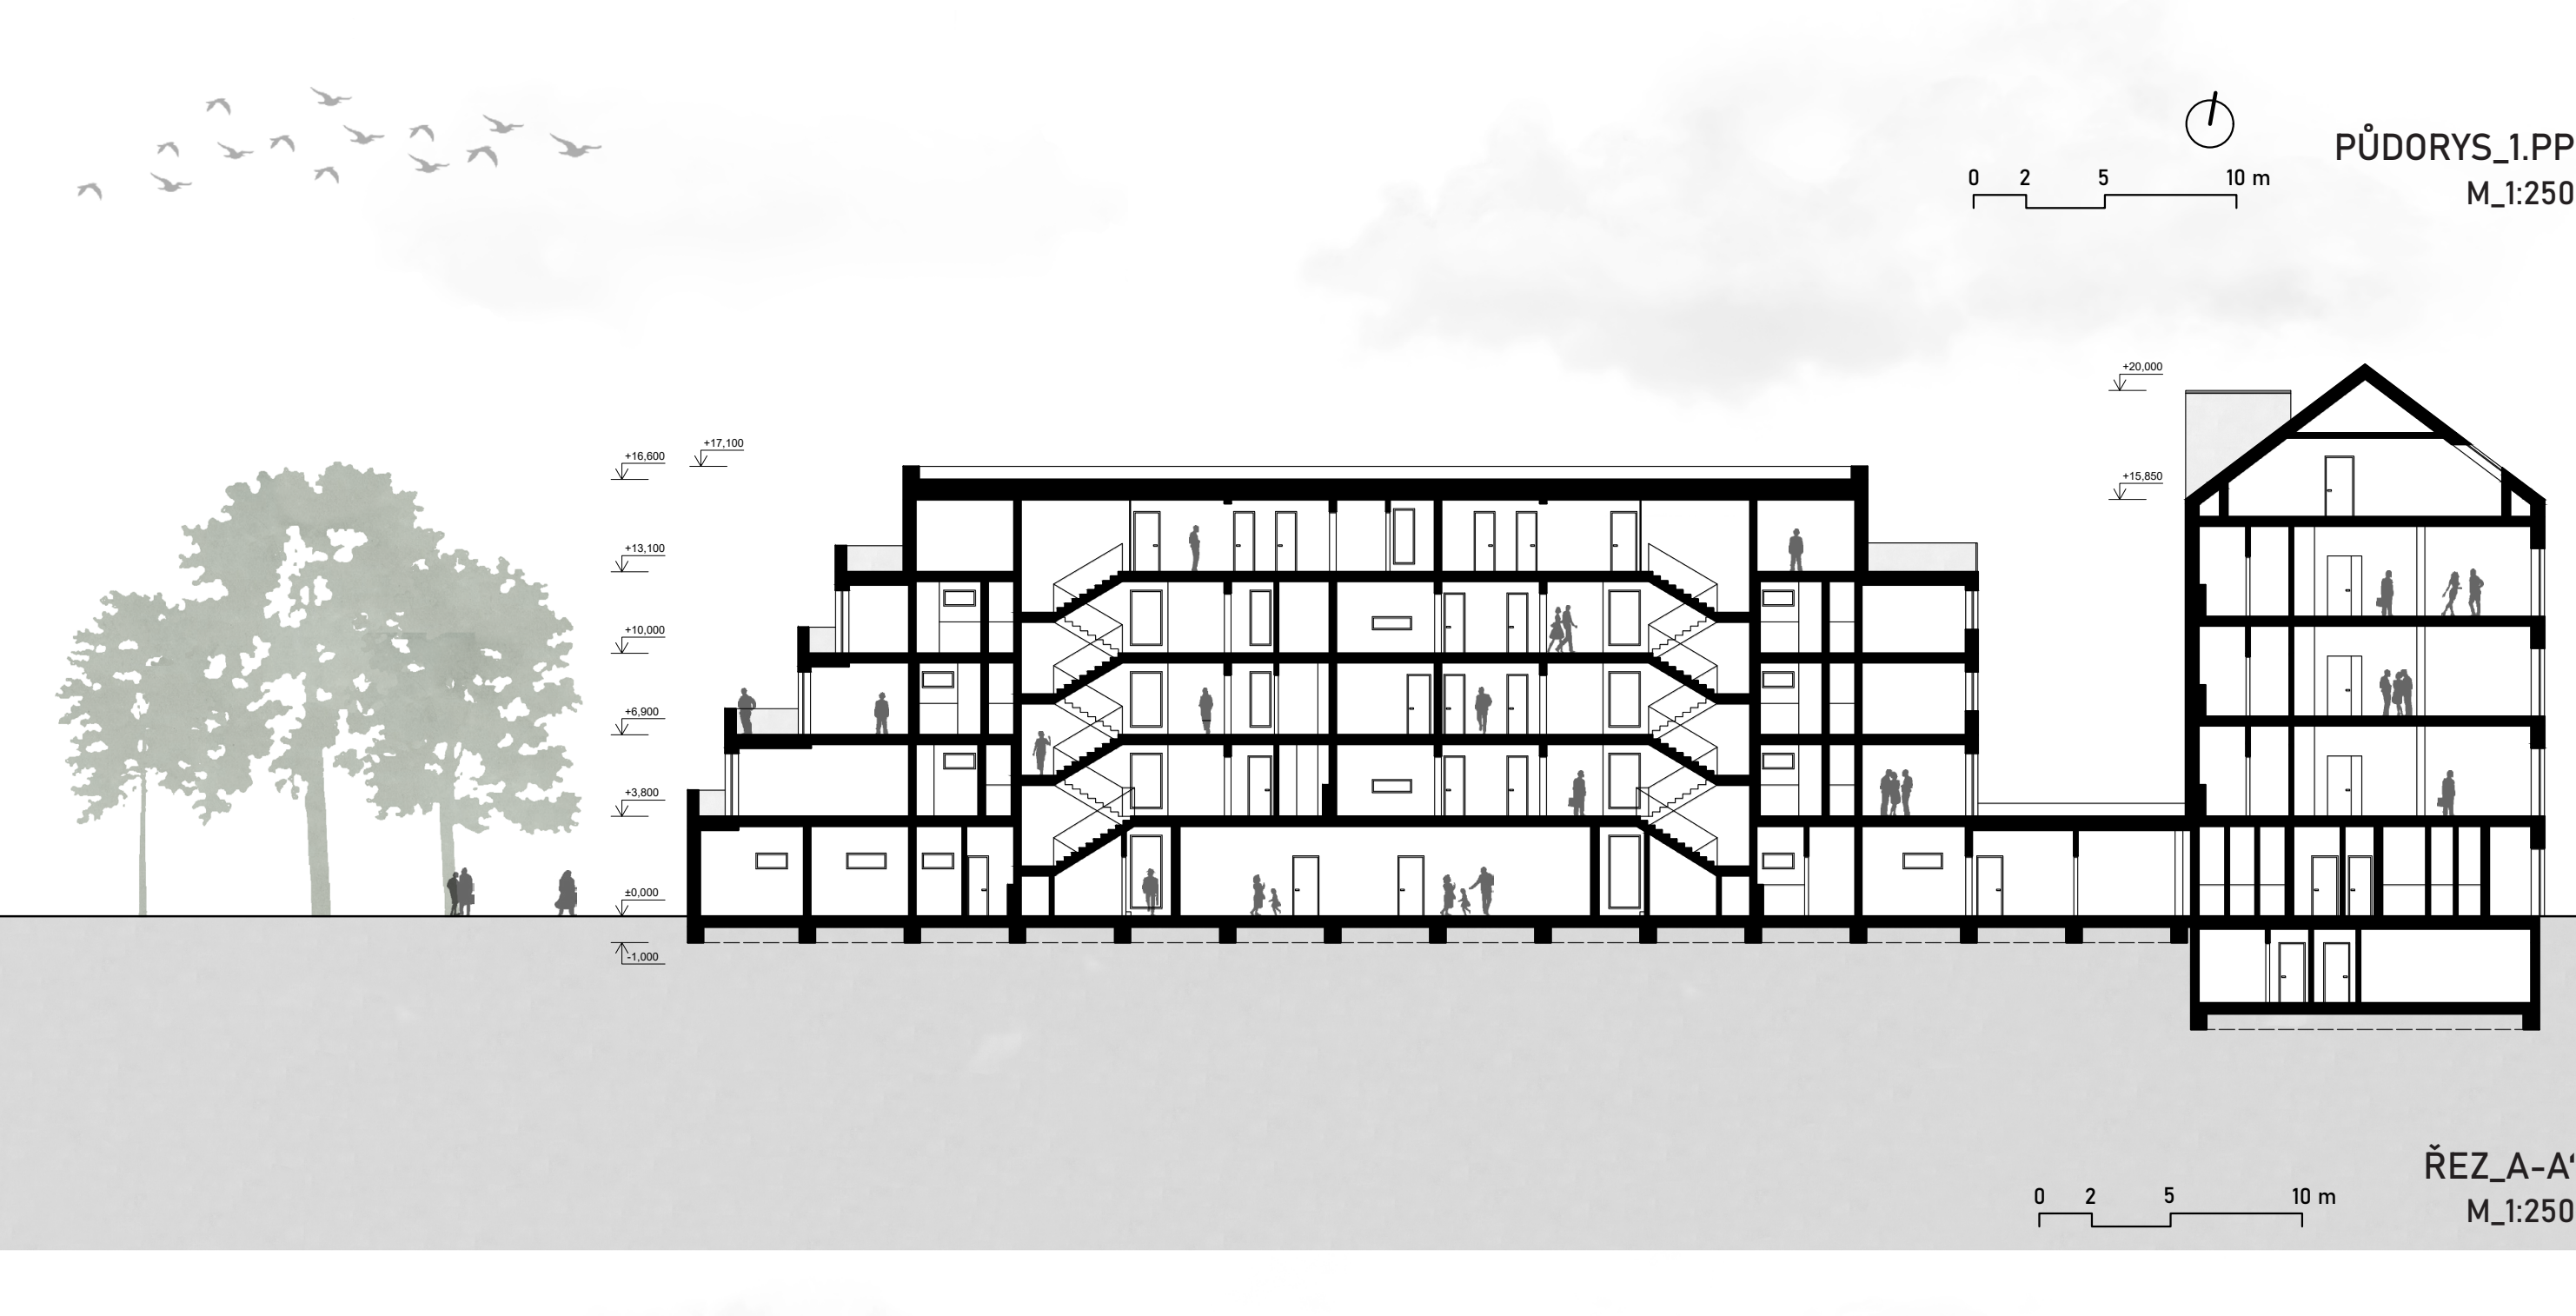













