





VOLNOČASOVÝ AREÁL U NÁDRŽE DŽBÁN
ATELIER KOPŘIVA | GLEICH | VOČKOVÁ

ROŽENA MAŠKOVÁ & ADAM ROSSLER


ČVUT FAKULTA STAVOBENÍ • PRAHA
25. 10. 2021 KATEDRA ARCHITECTURY

 


SCHEMA KONSTRUKCE VĚŽI HOTELU

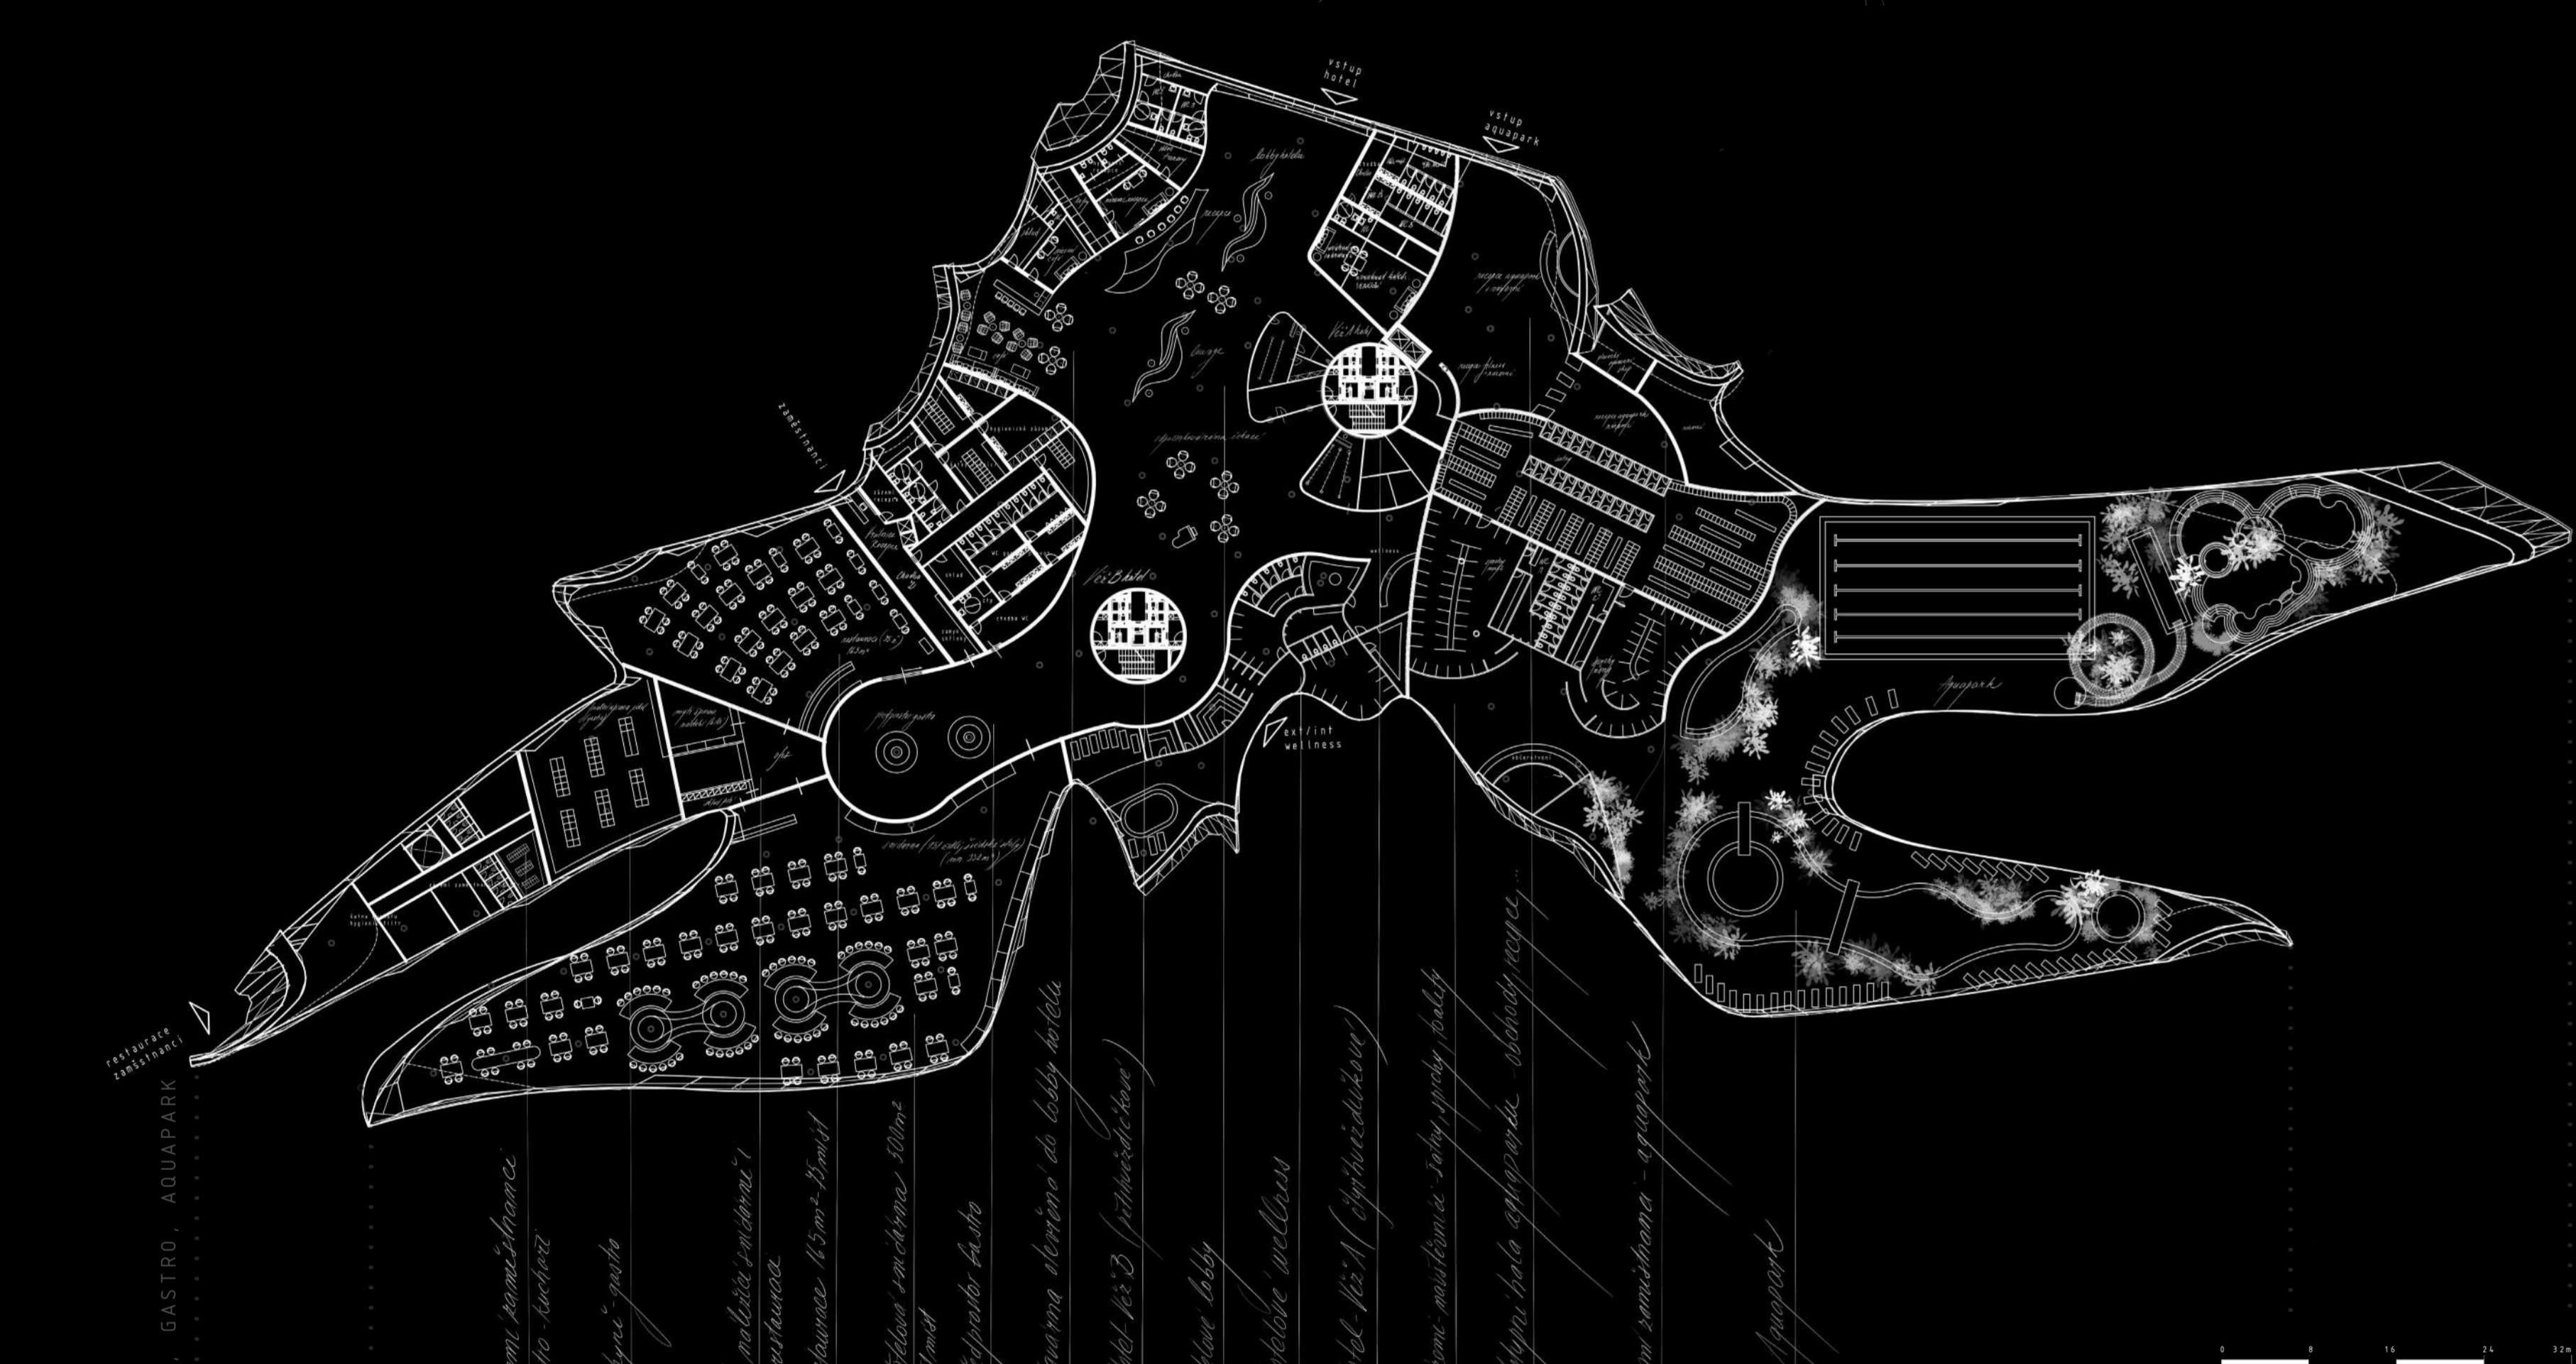


PŮDORYS 1. NADZEMNÍHO PŮDLAŽÍ
M 1:200

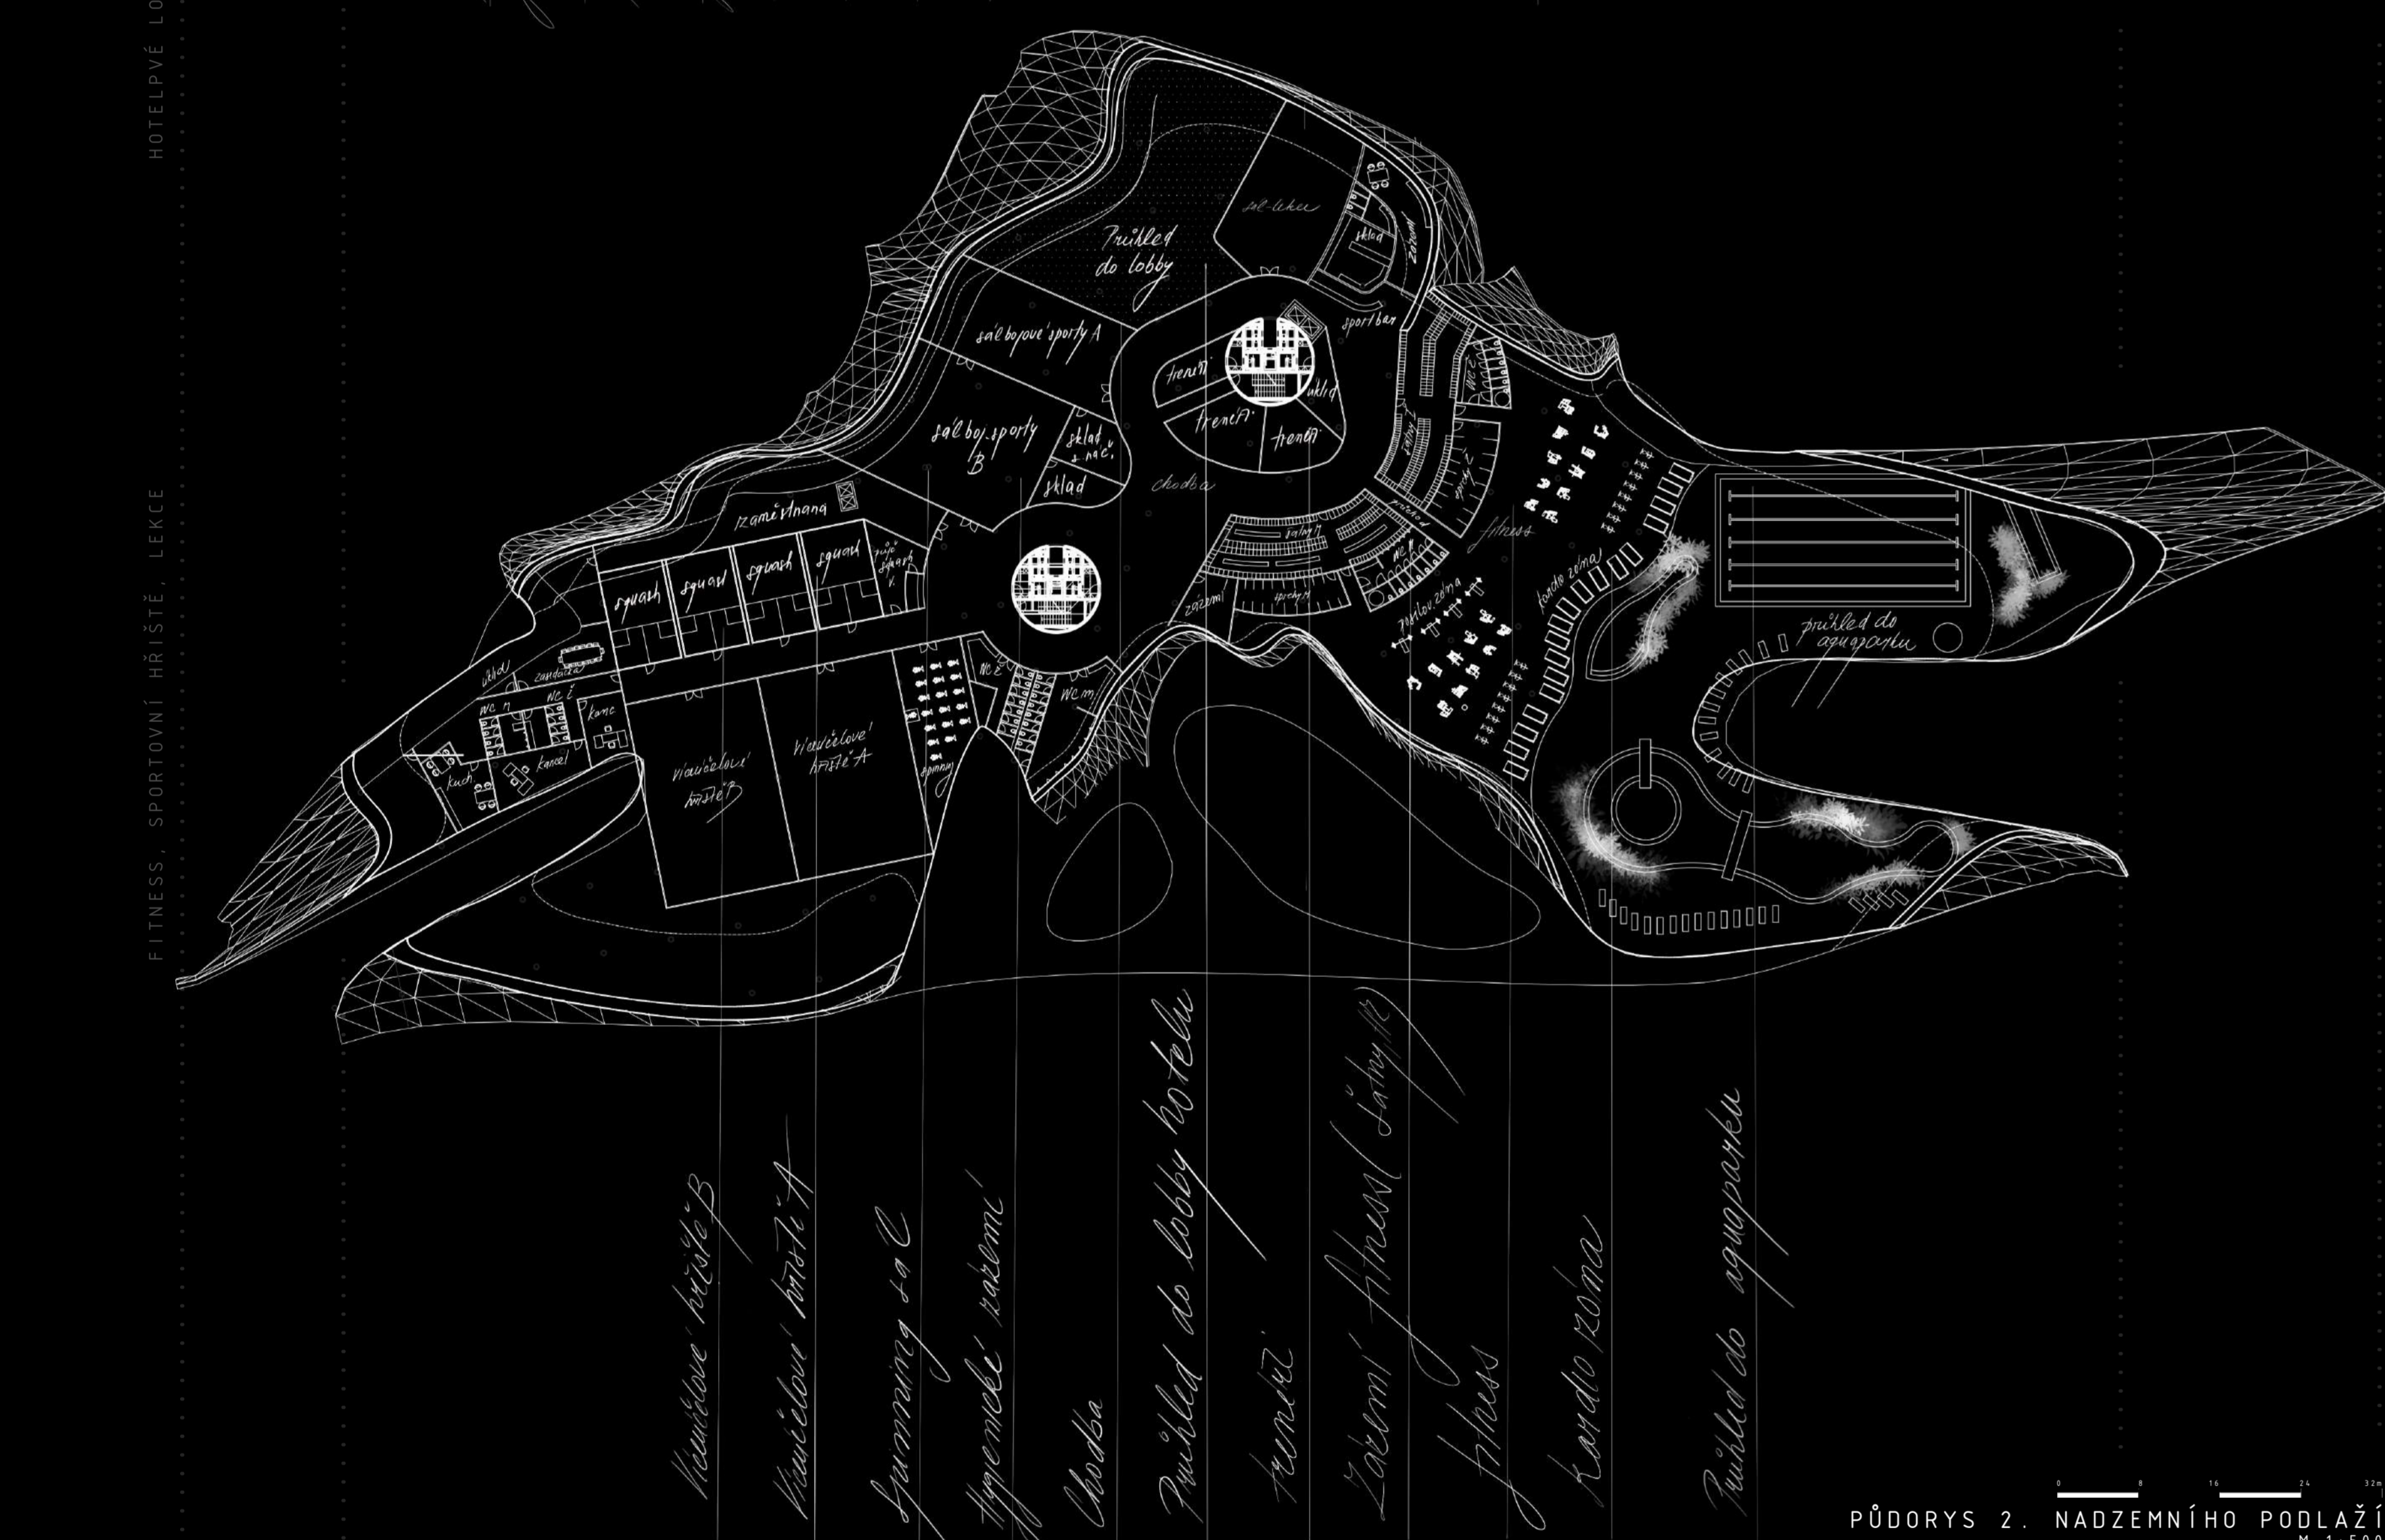


PŮDORYS 2. NADZEMNÍHO PŮDLAŽÍ
M 1:200

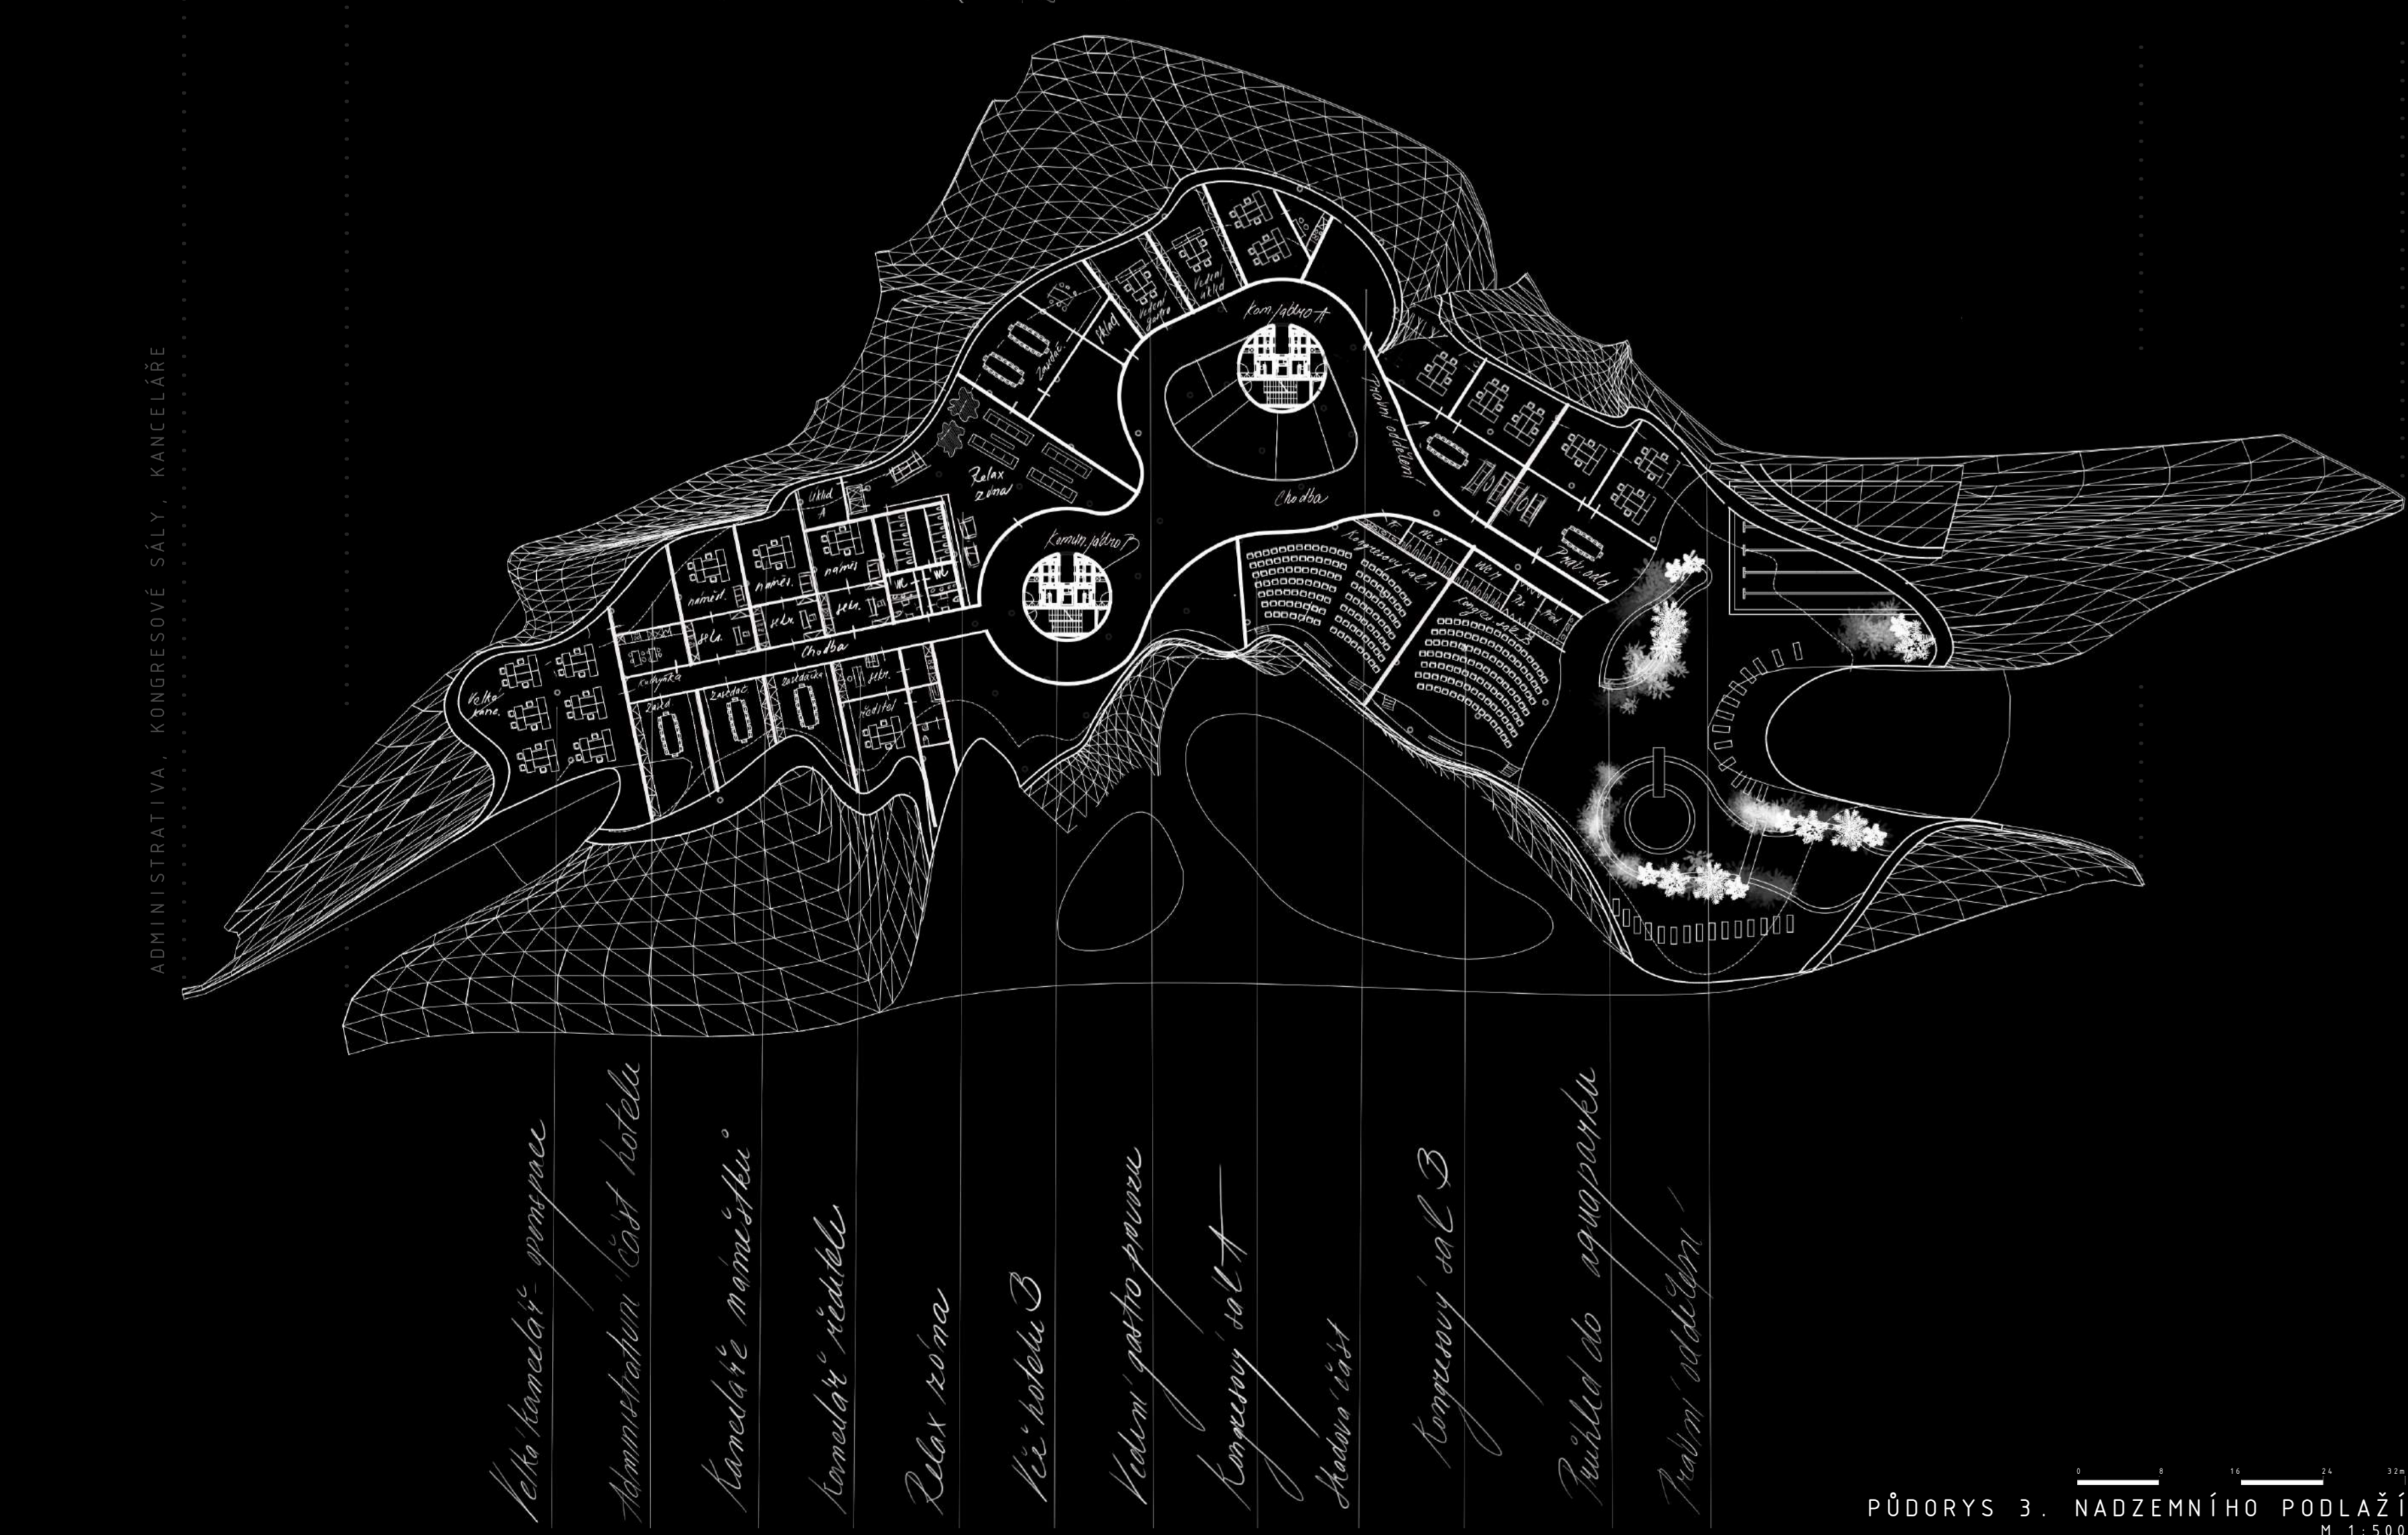


PŮDORYS 3. NADZEMNÍHO PŮDLAŽÍ
M 1:200

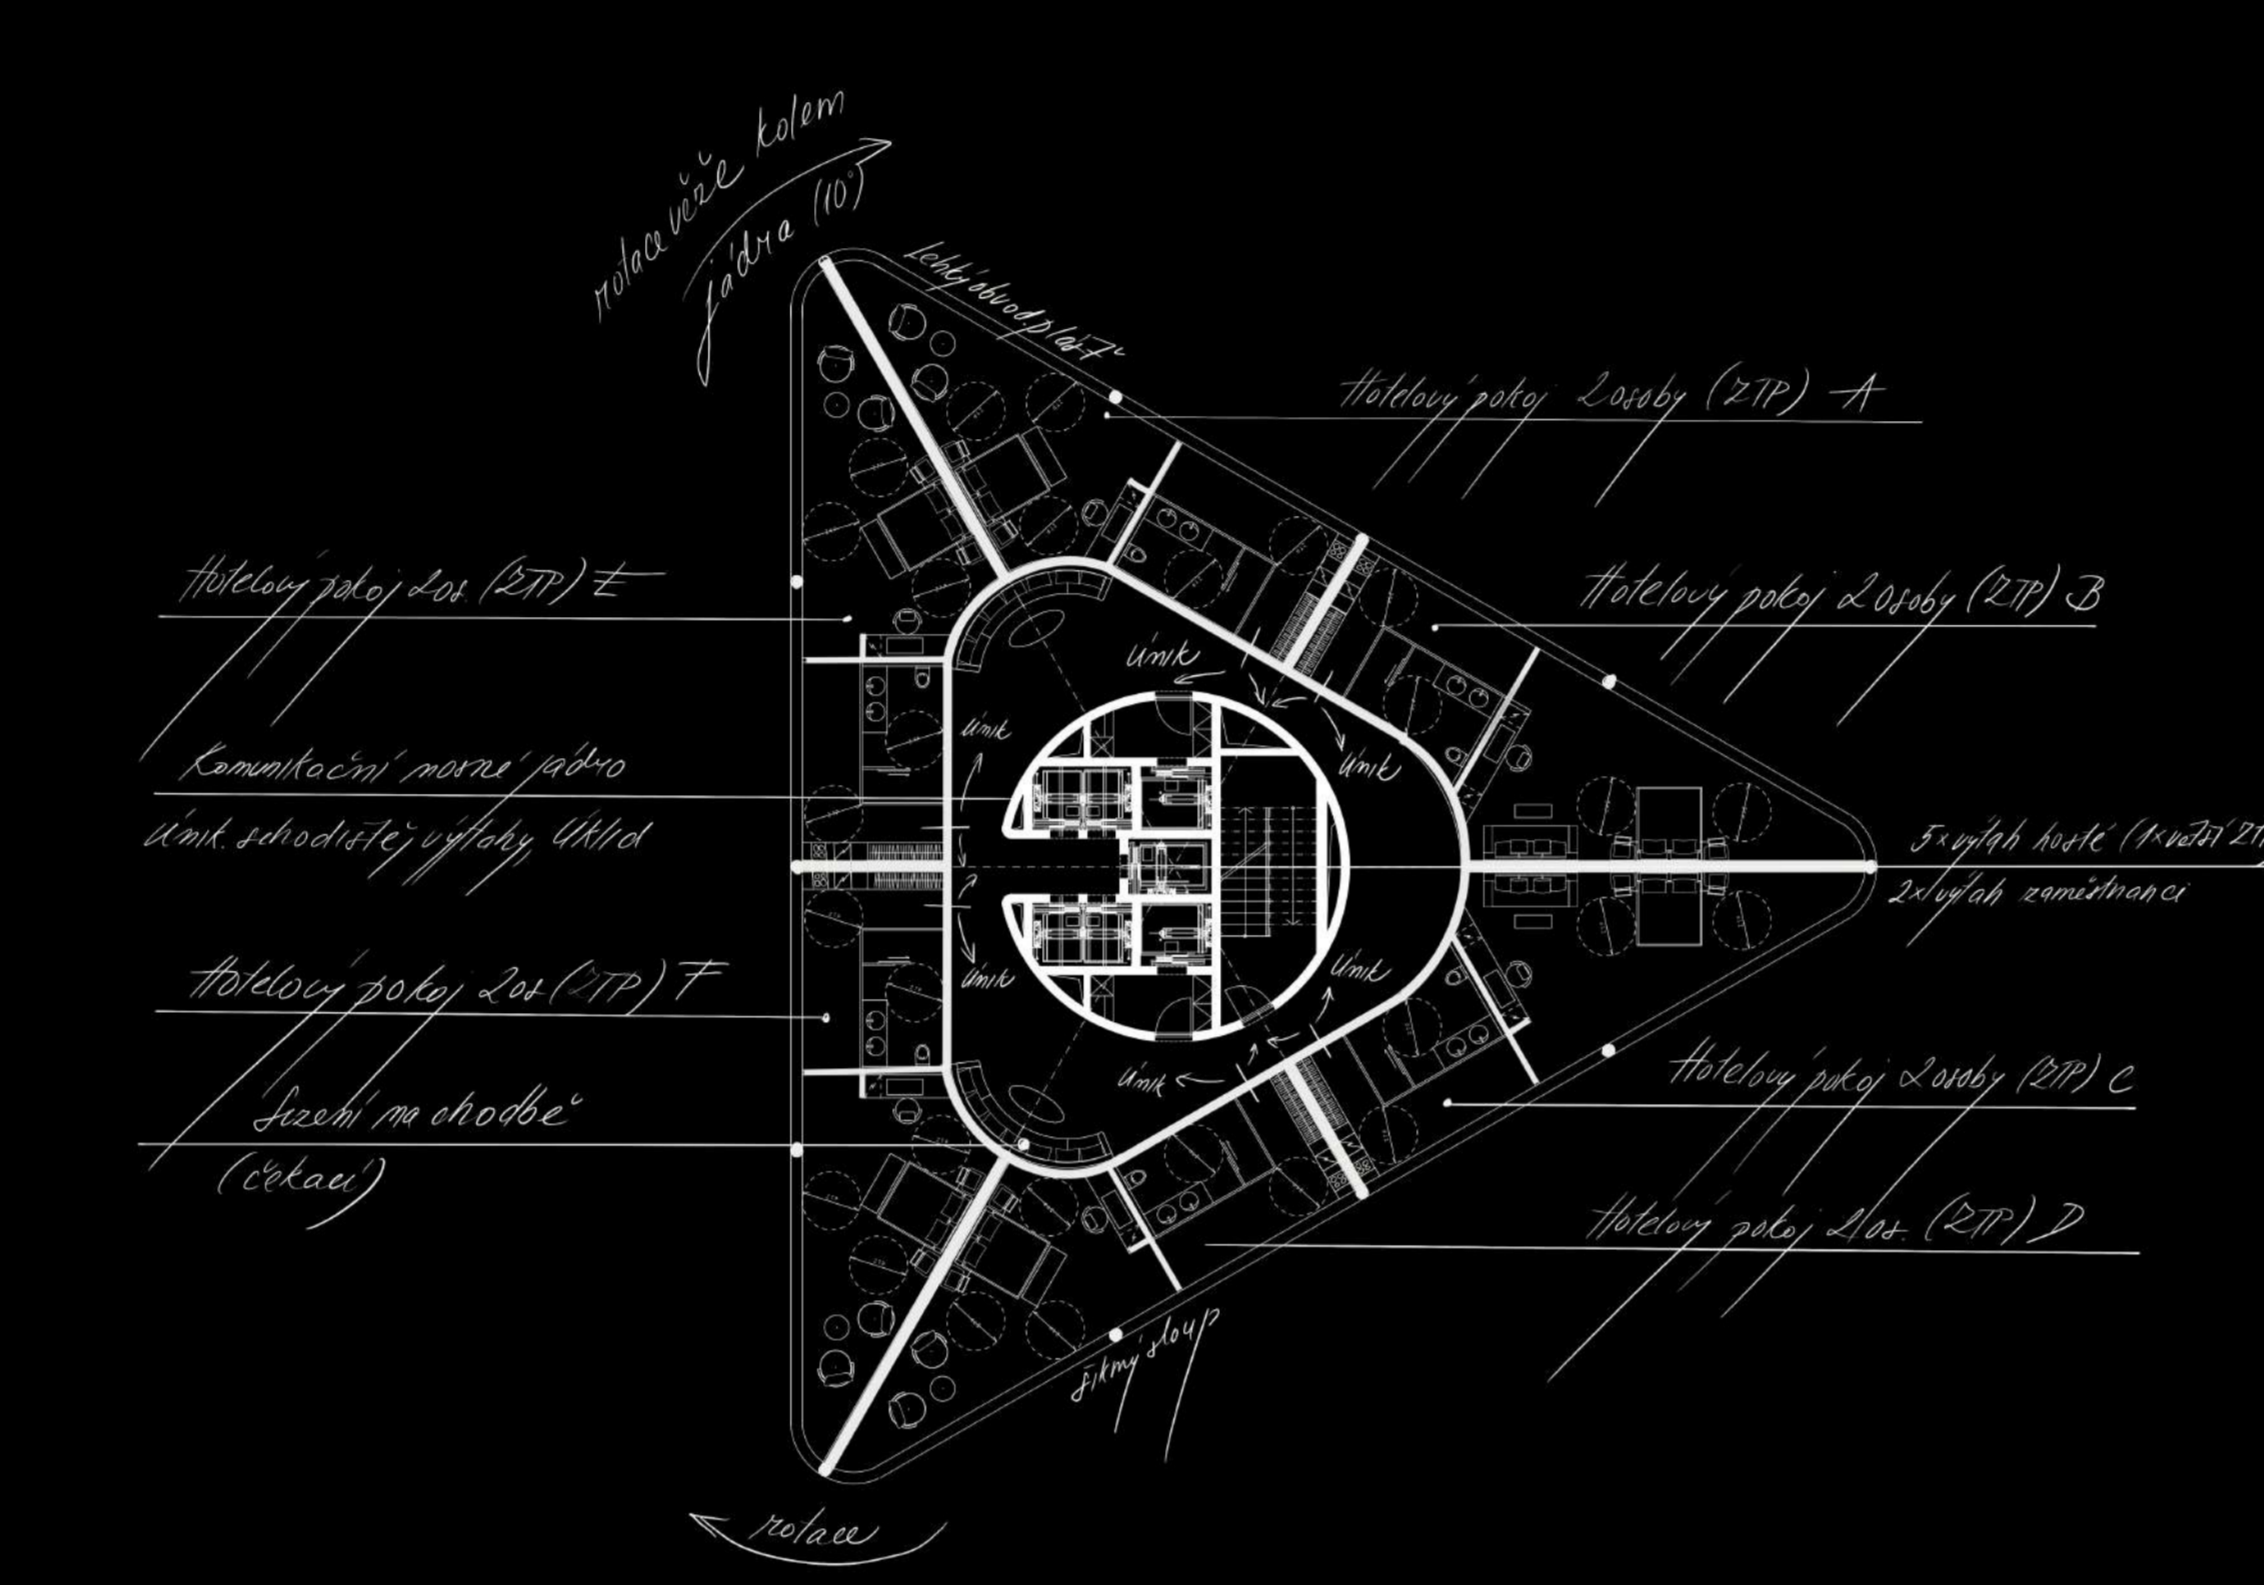


PŮDORYS TYPICKÉHO POKROJOVÉHO PŮDLAŽÍ
M 1:200

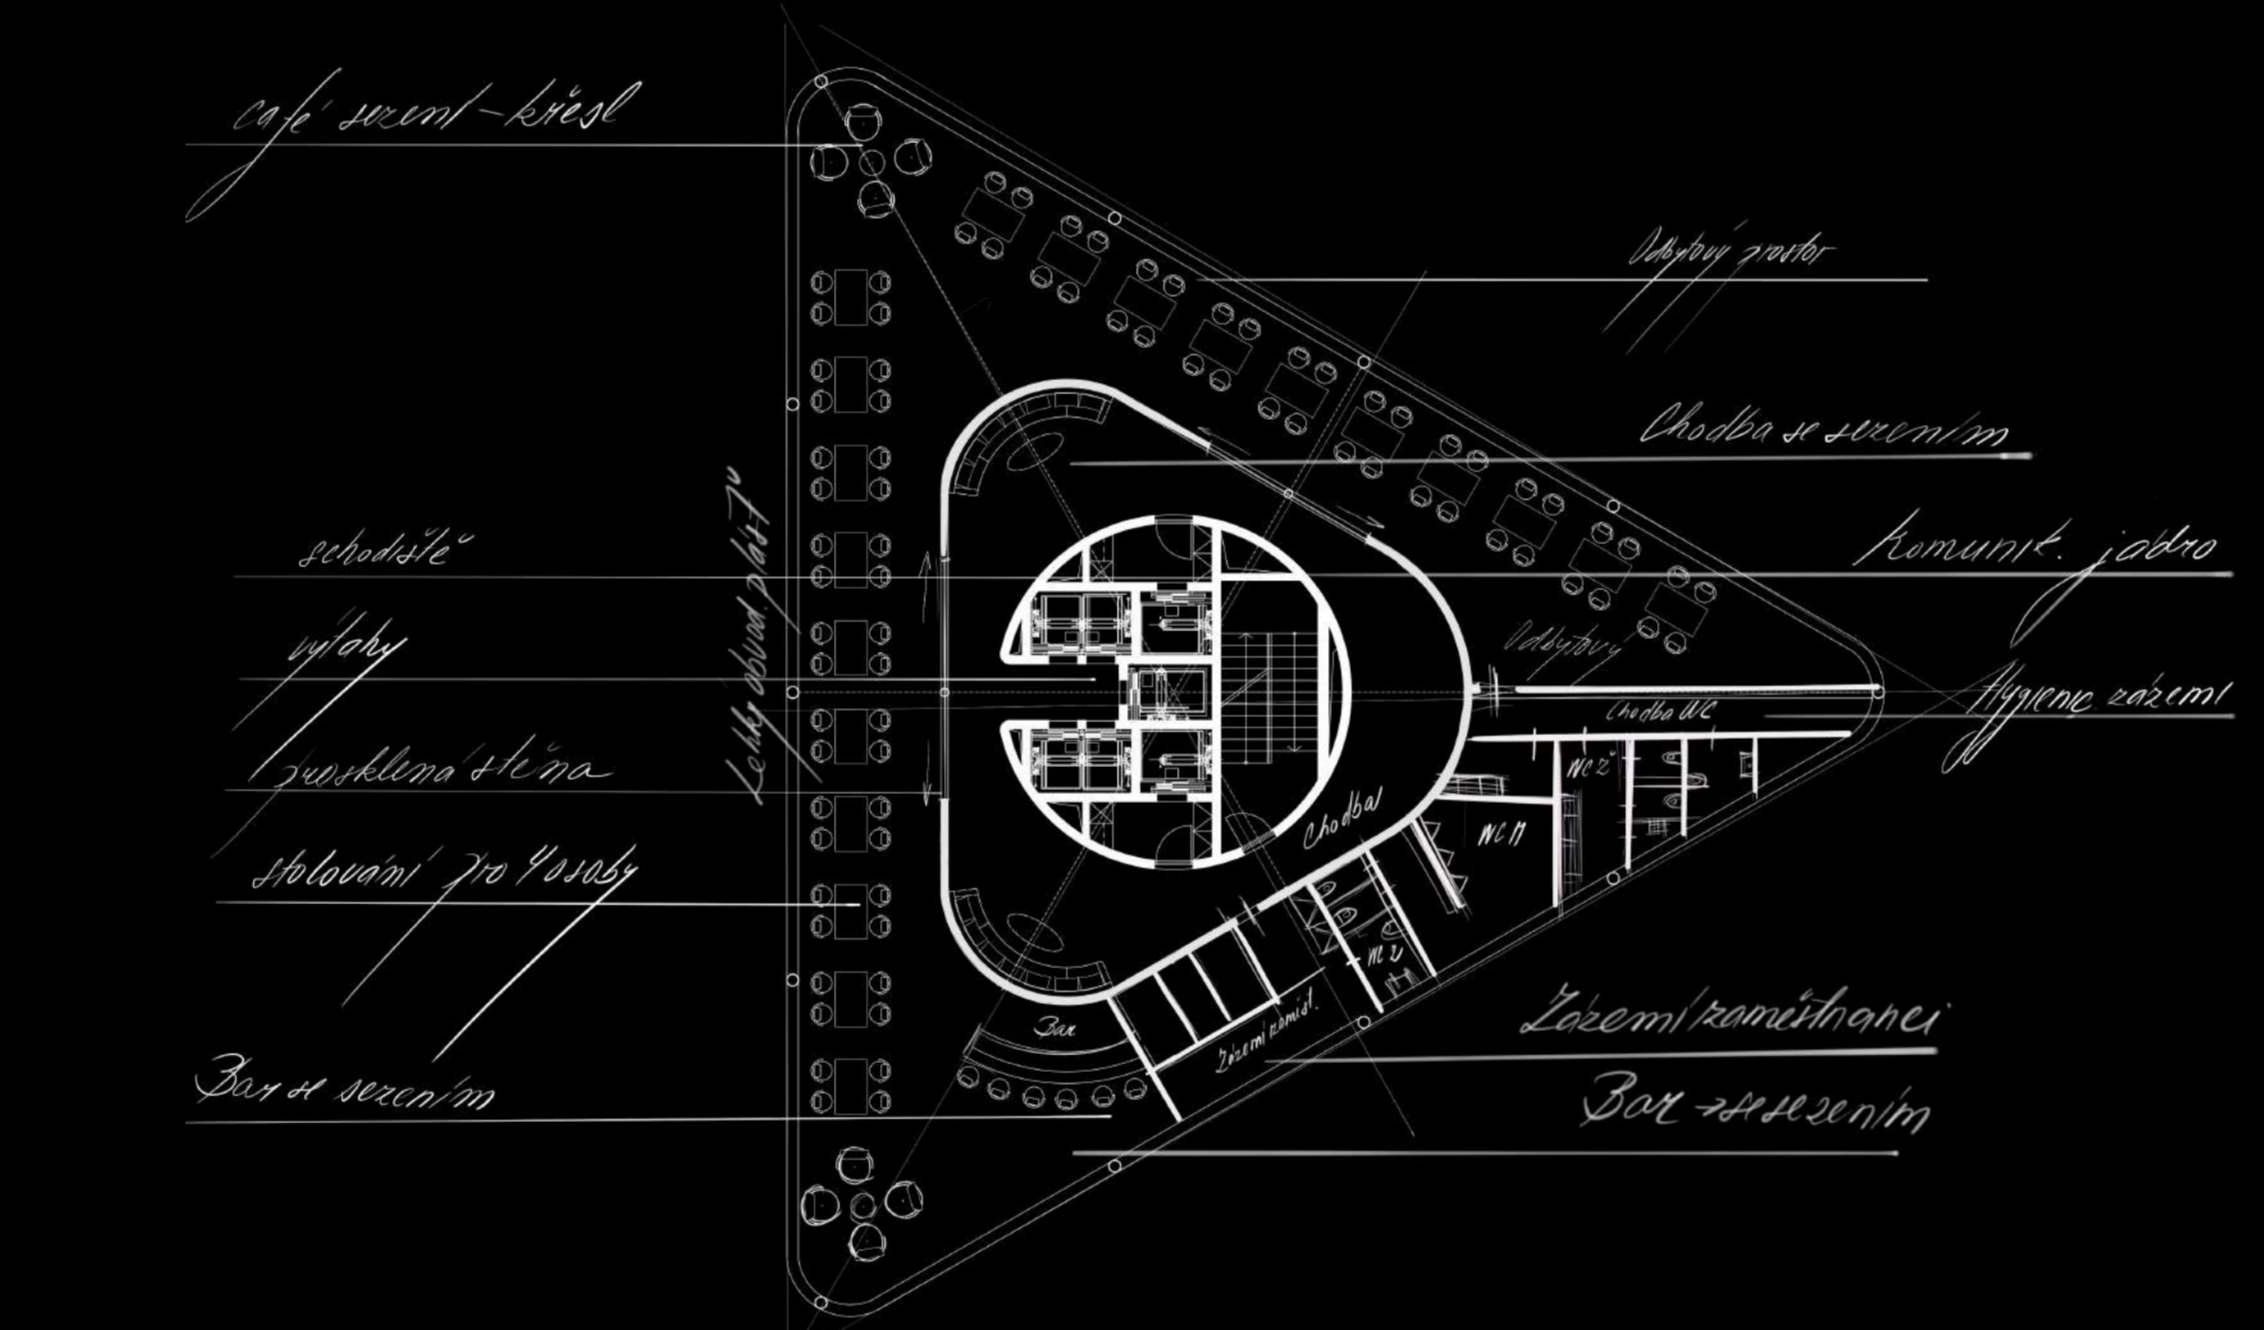

PŮDORYS HOTELOVÉHO SKYBARU
M 1:200

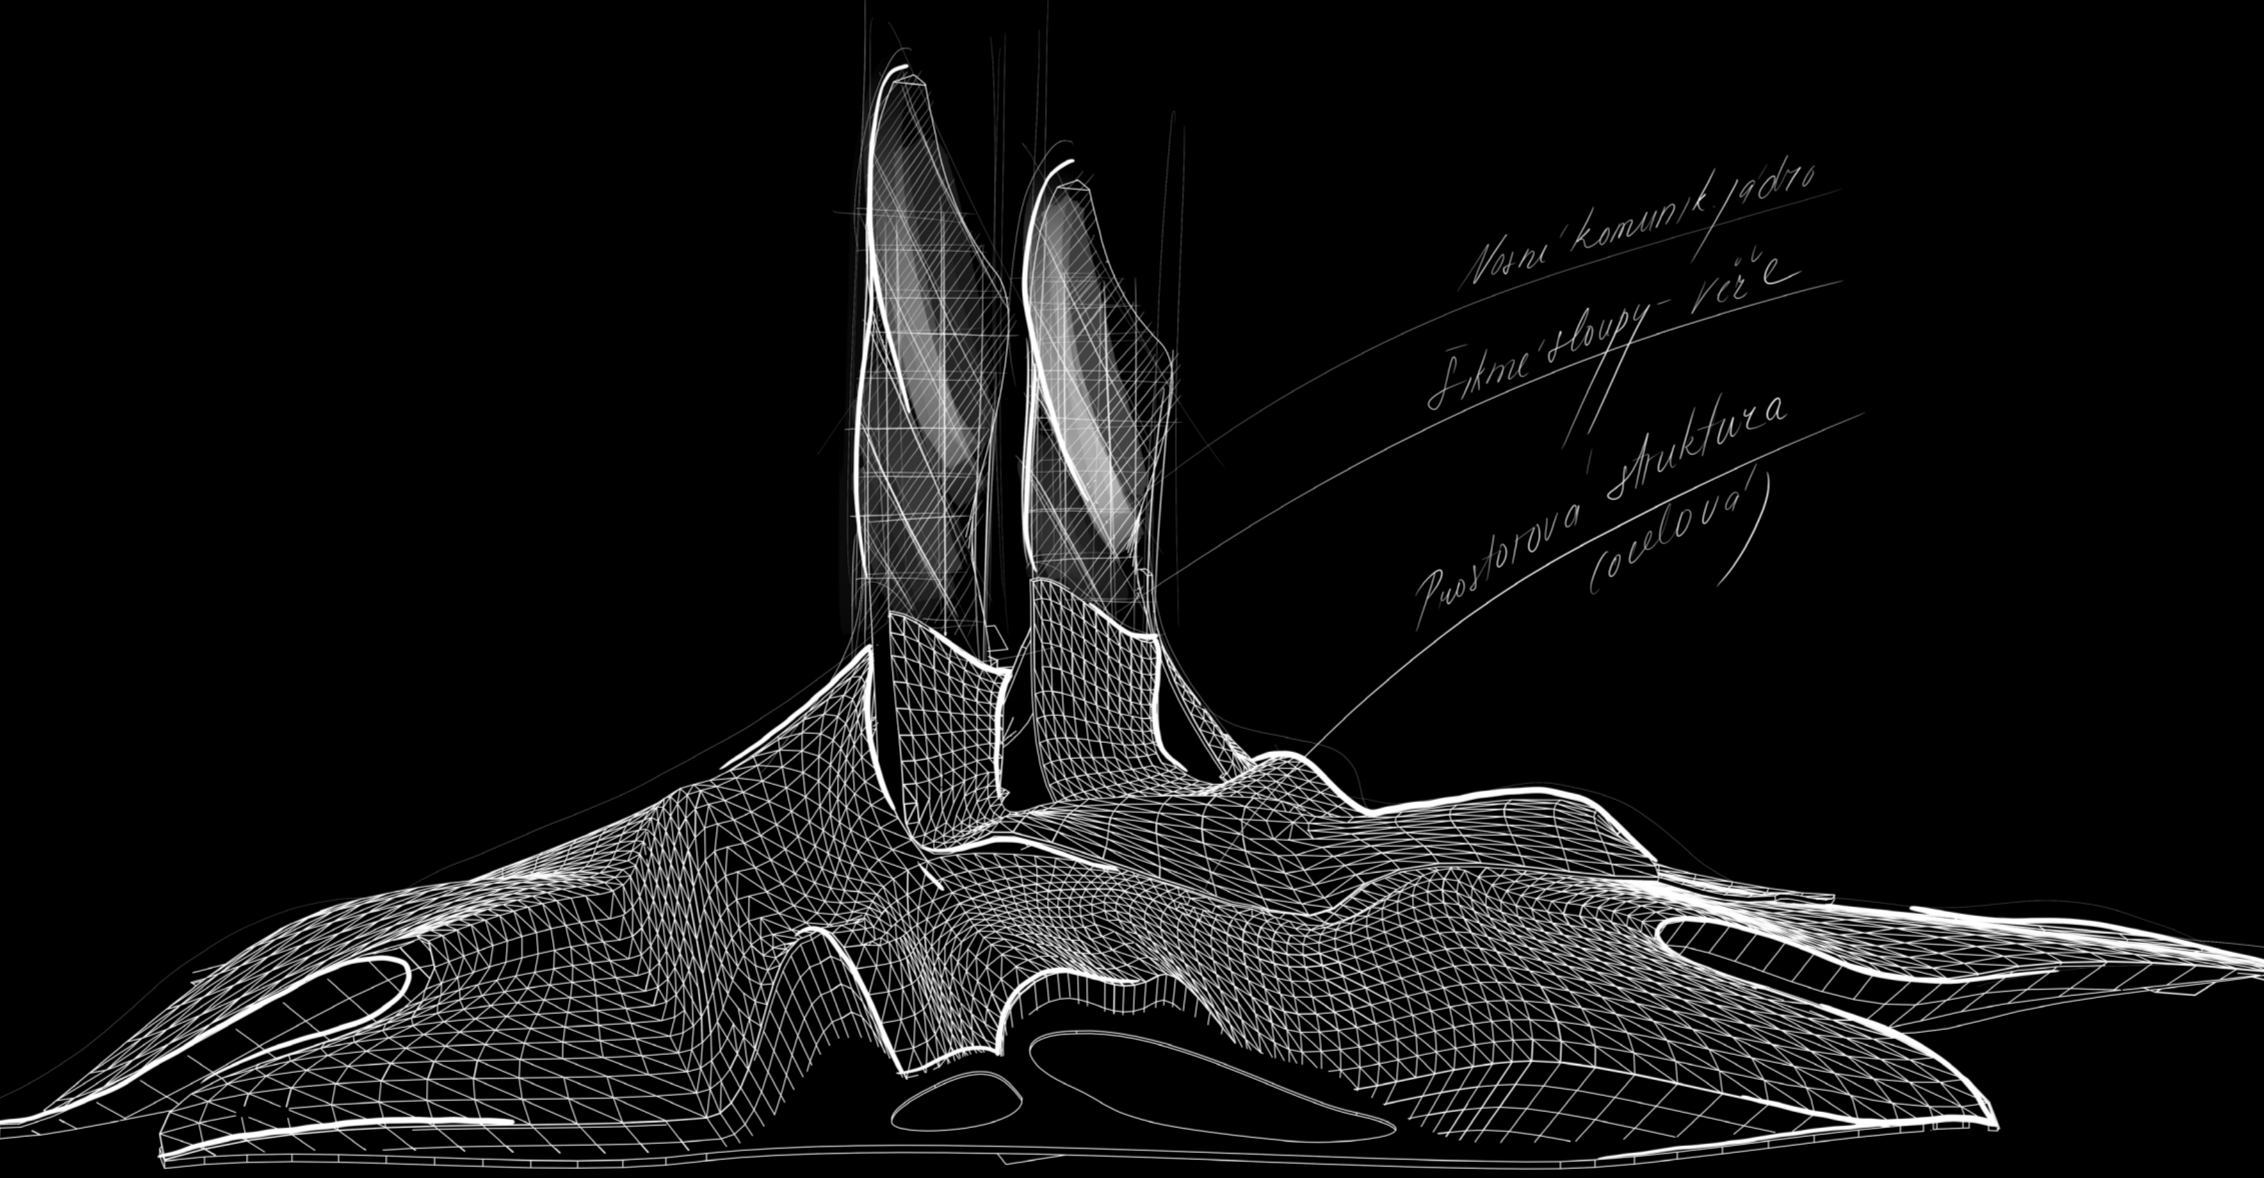

PŮDORYS HOTELOVÉHO SKYBARU
M 1:200

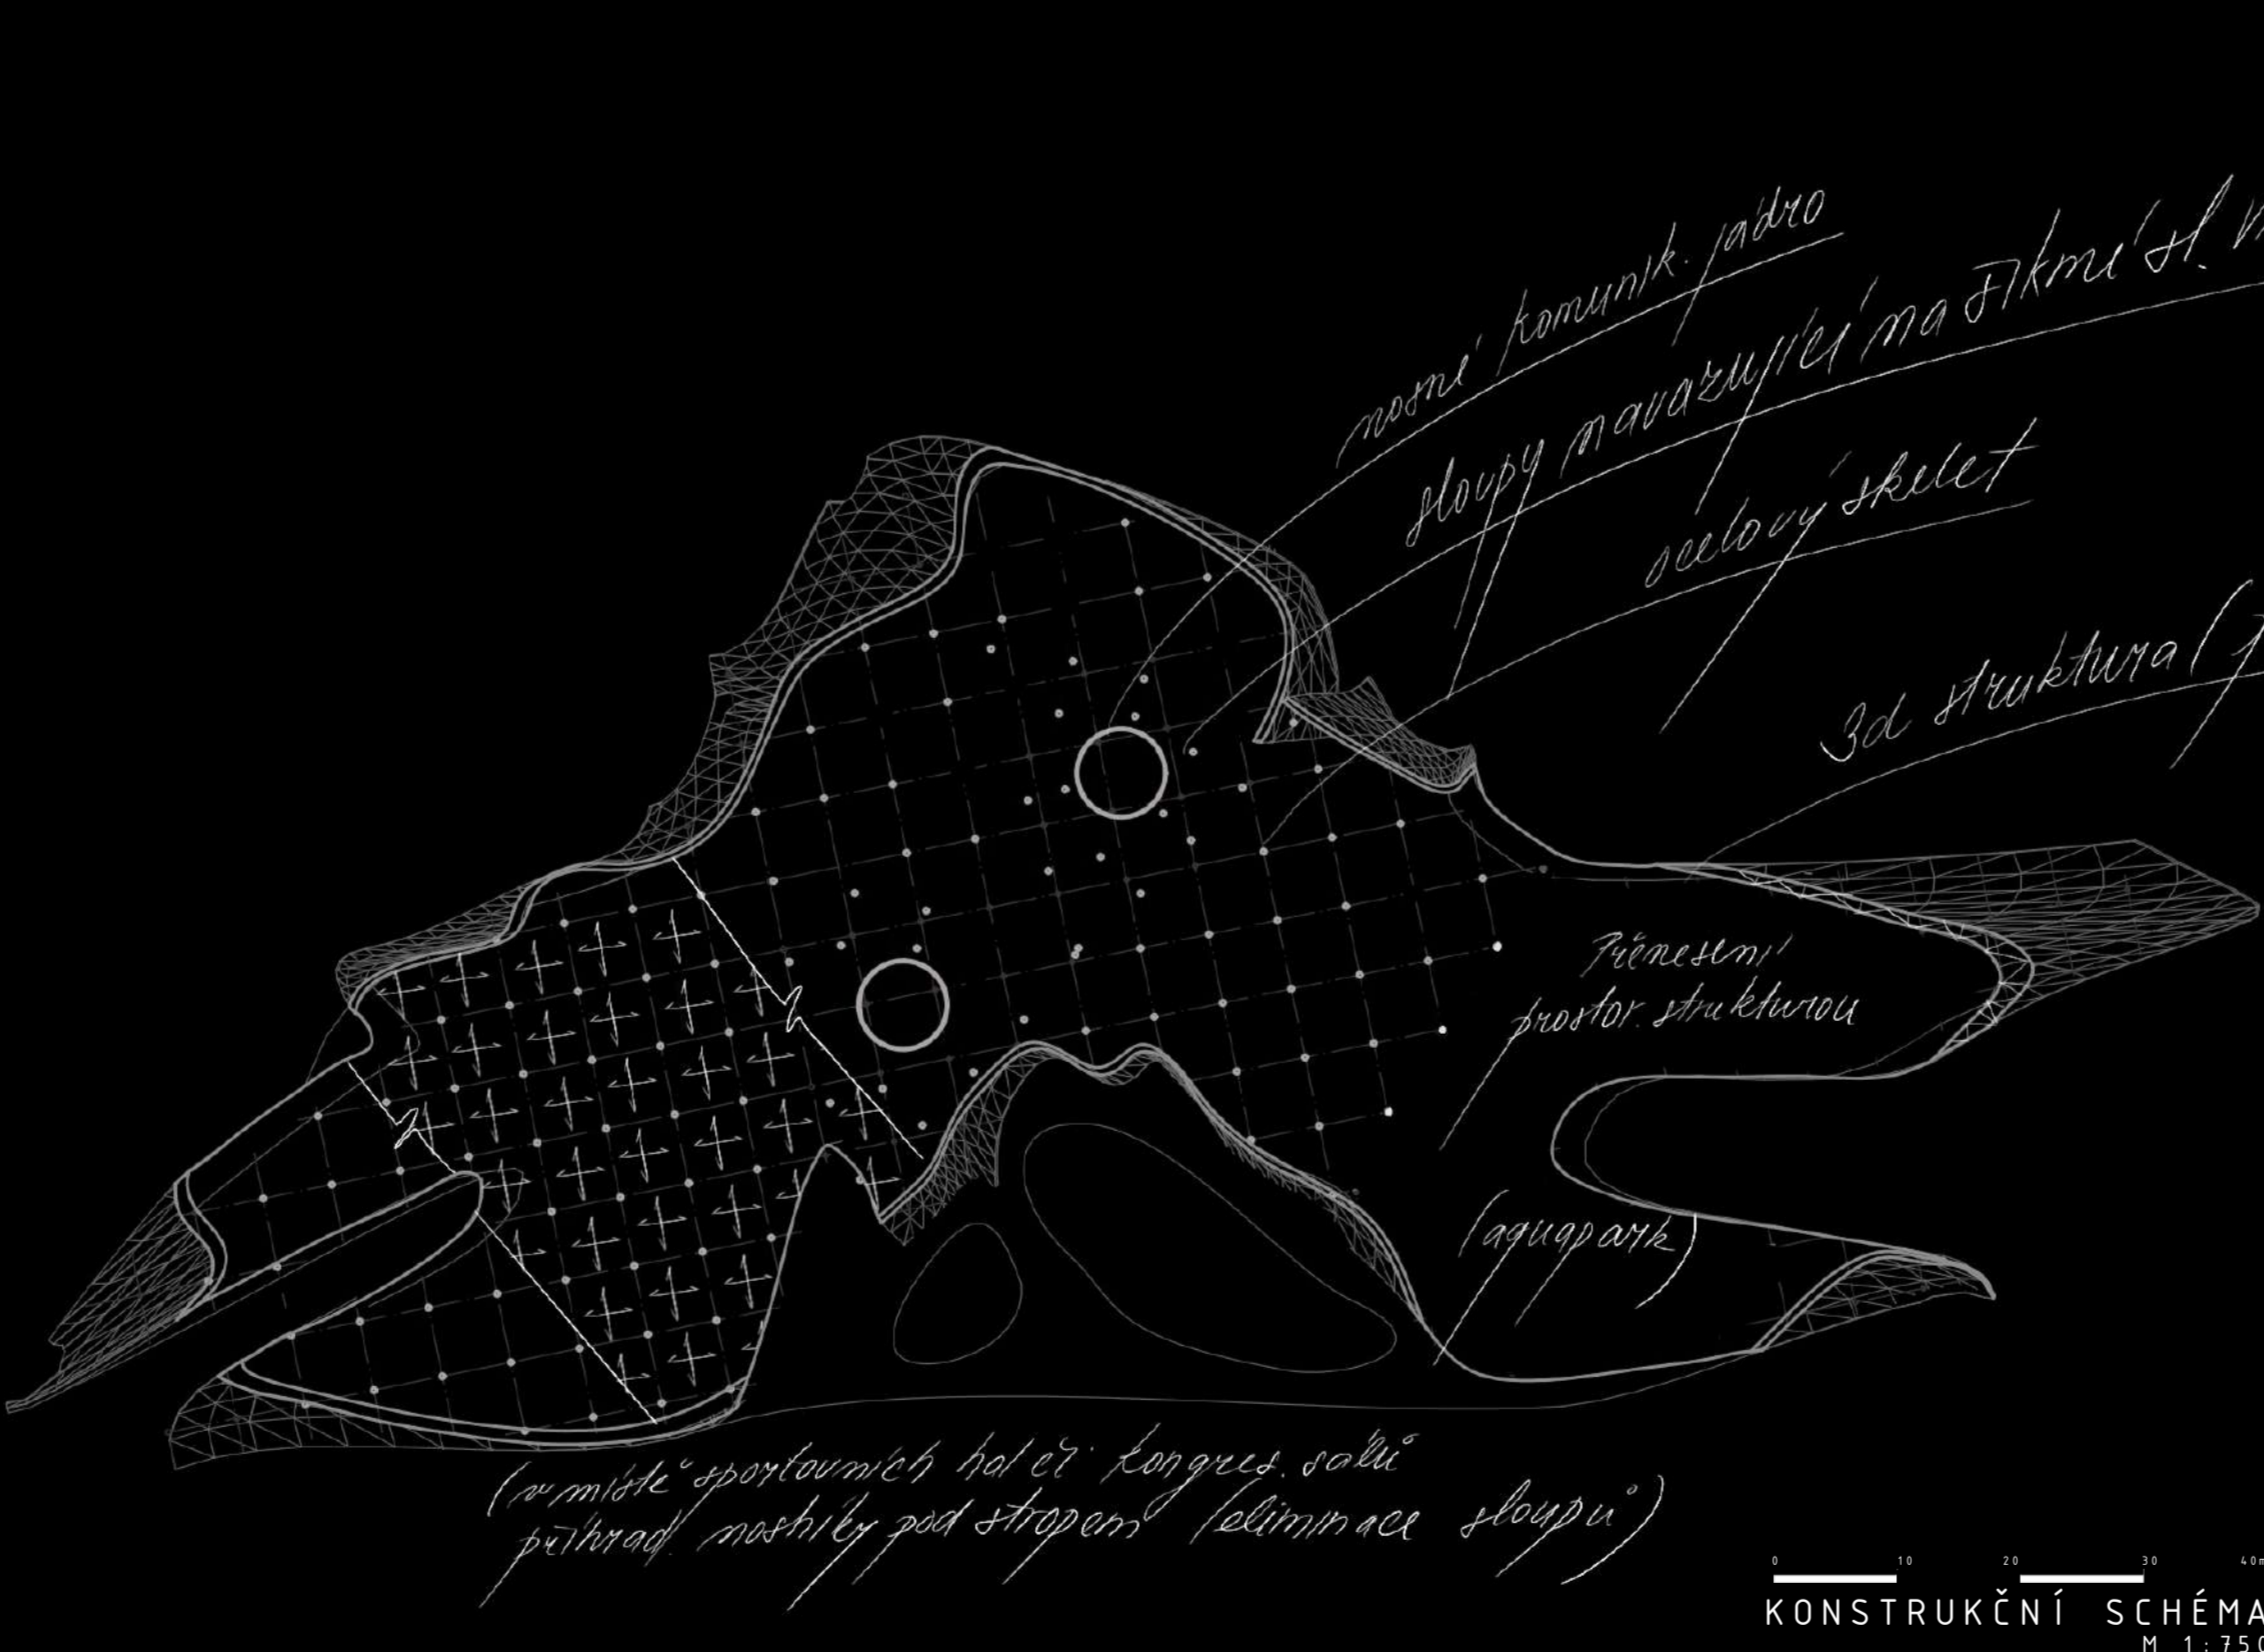

PŮDORYS HOTELOVÉHO SKYBARU
M 1:200



SITUACE KOORDINACNÍ
M 1:200




POHLED JIŽNÍ
M 1:200

POHLED ZÁPADNÍ
M 1:200



POHLED SEVERNÍ
M 1:200

POHLED VÝCHODNÍ
M 1:200

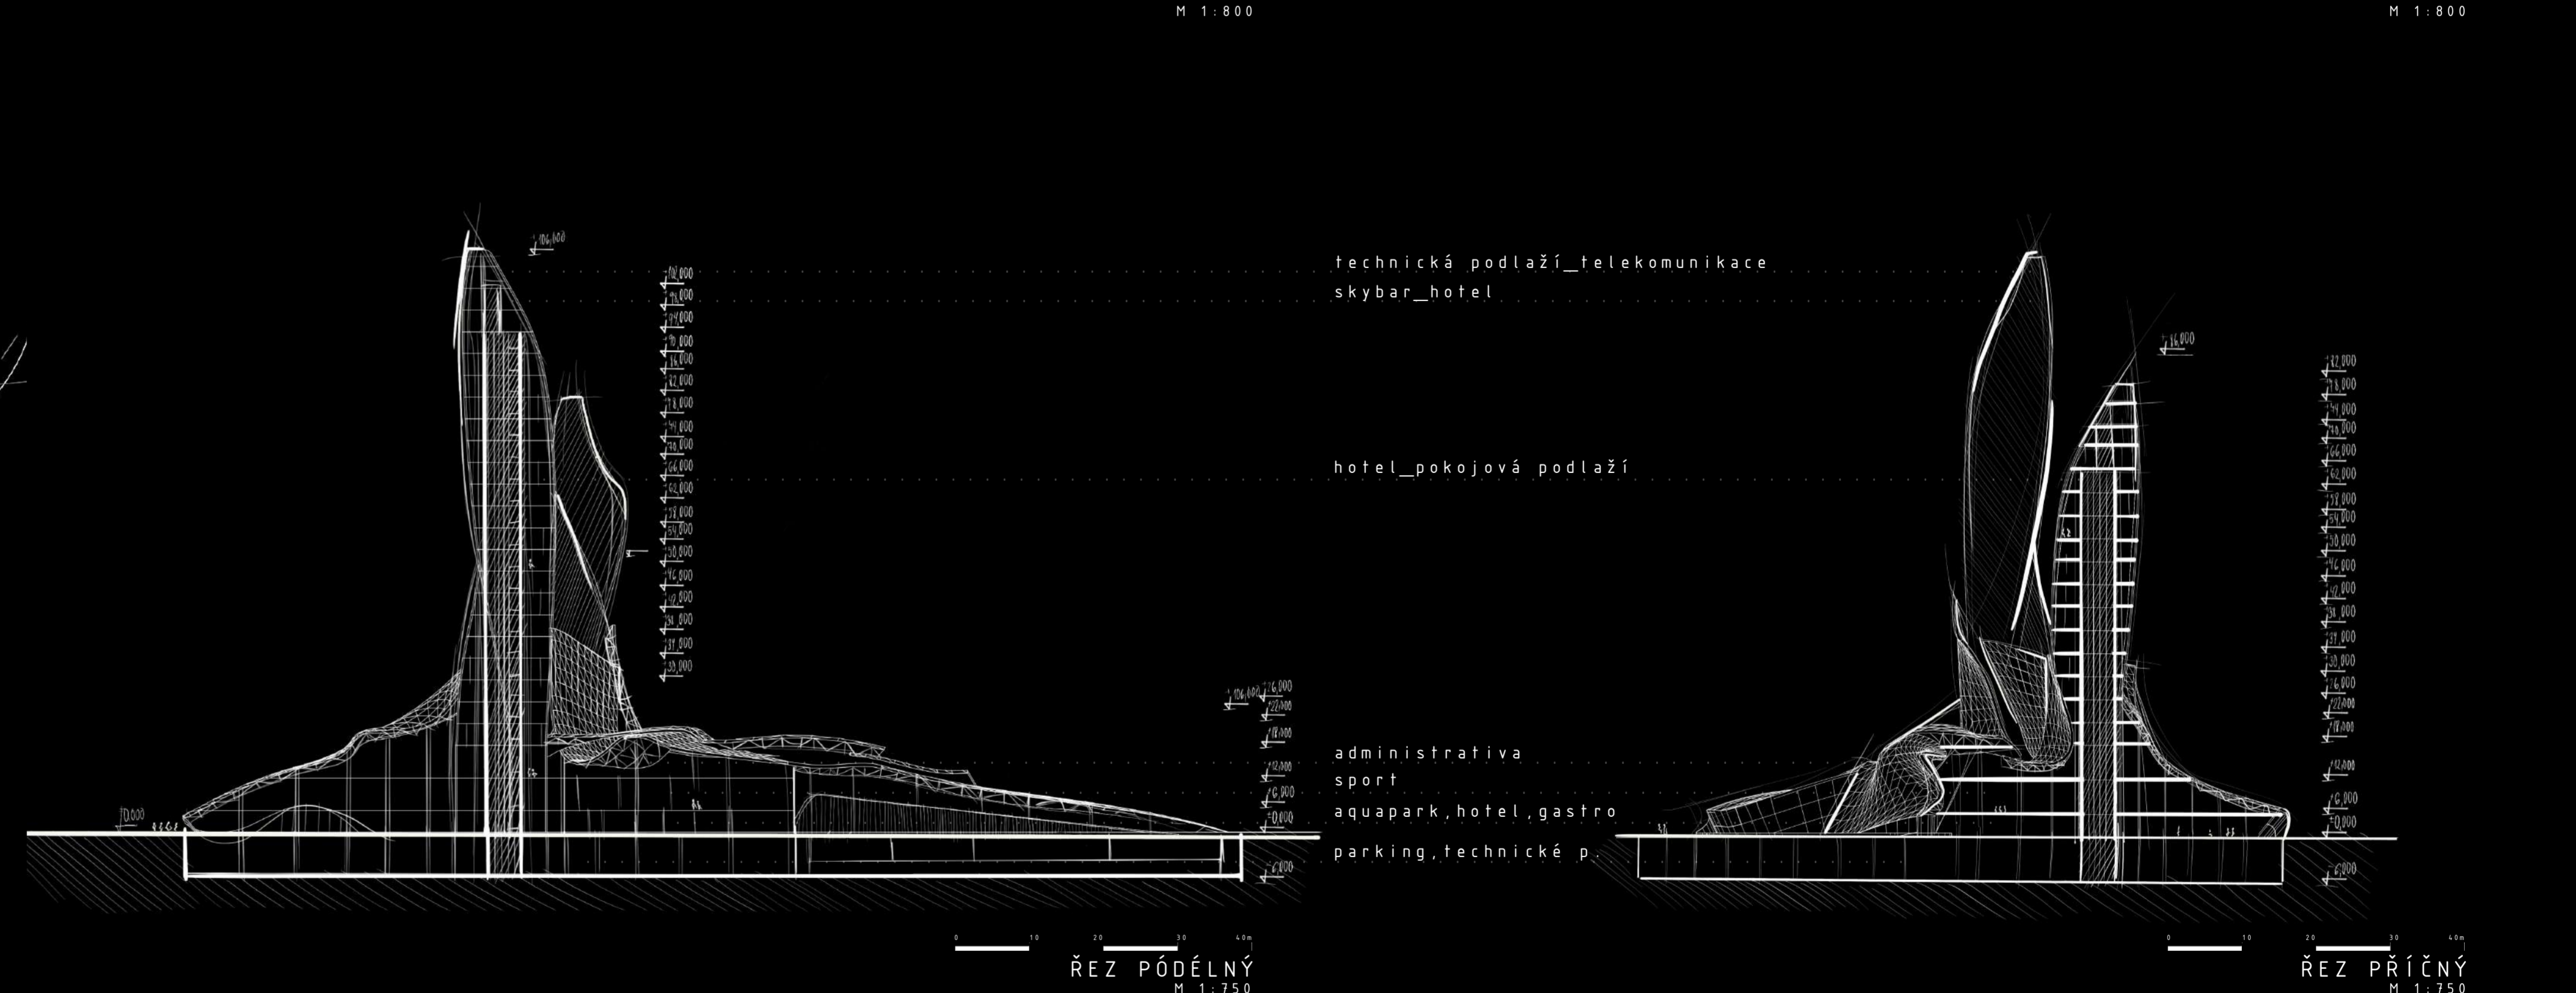

REZ PŮDLNÝ
M 1:200

REZ PŘÍČNÝ
M 1:200

